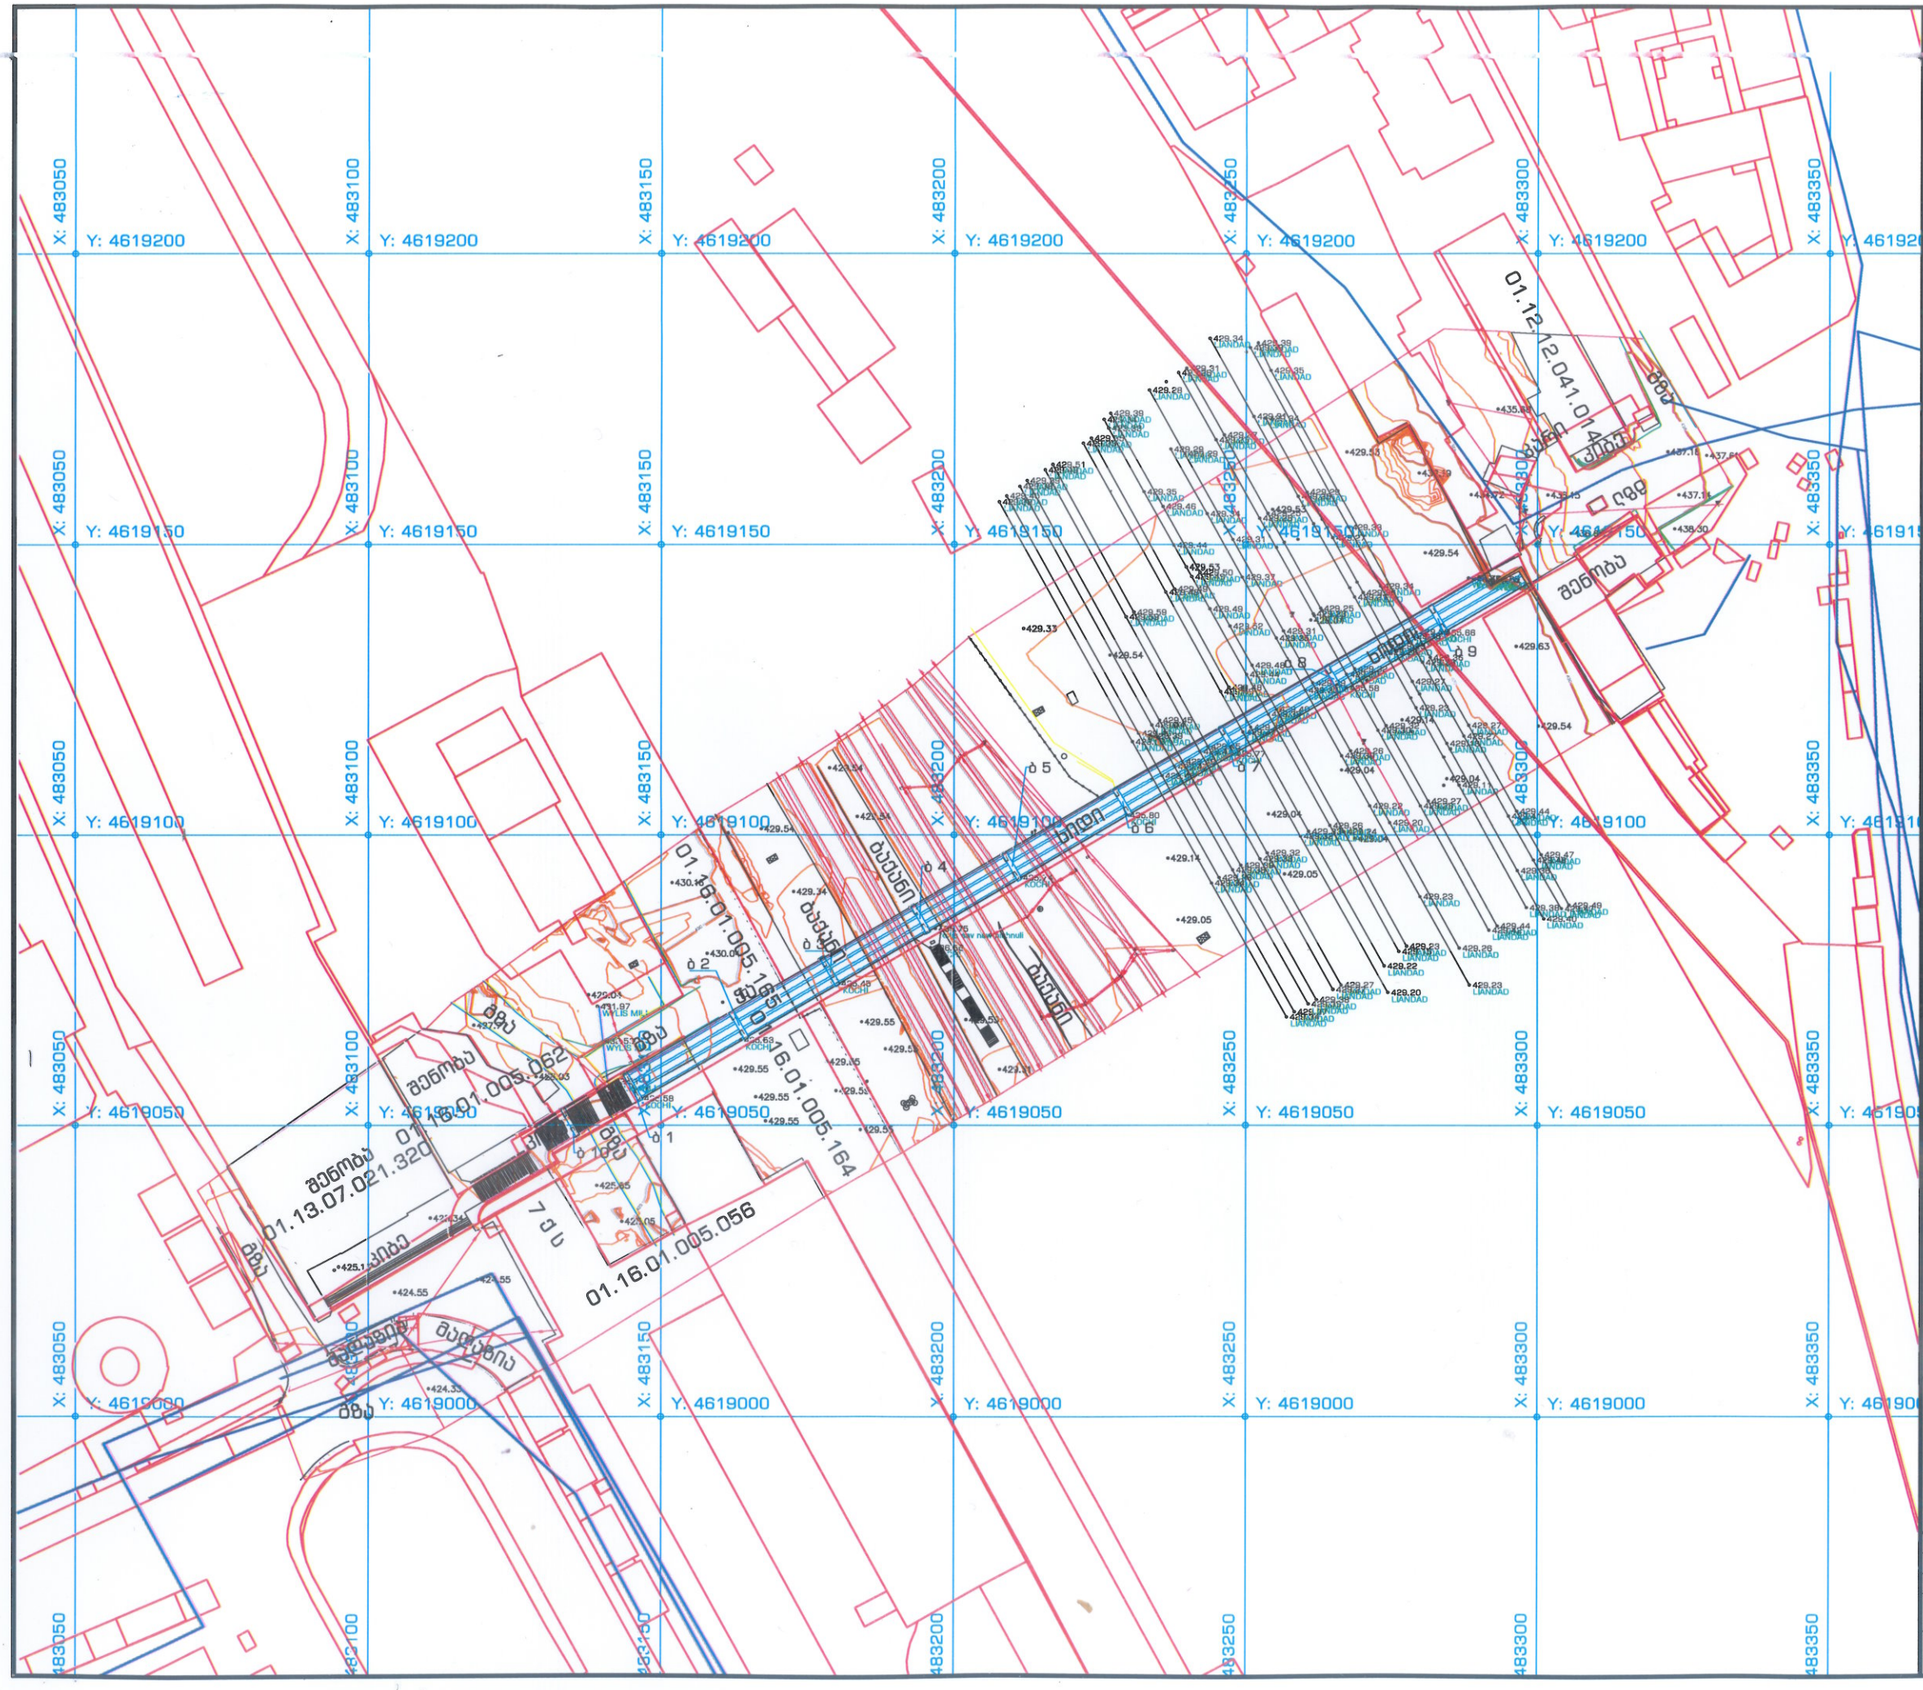

სიტუაციური გეგმა:



შენიშვნები:

1. ყველა ზომა მოცემულია სანტიმეტრებში, თუ სხვაგვარად არ არის მითითებული
2. ნიშნულები მოცემულია მეტრებში

პირობითი აღნიშვნები:

ხე		შენობა	
განათება		საყრდენი კედელი	
ძა		კანალიზაცია	
		ელ. გადამცემი ხაზი	
ნიშნული		გაზის მილი	
ბოძი		ხიდი	
საკადასტრო საზღვარი			
საზოგადო ნაგებობა			
ღობე		ბუჩქი	
ლიანდაგები			
წყლის მილი		ანძა	

0 10 20 30 40 მ. 1:1000

ნაბეჭდ.	თარიღი	აღწერა	დახაზა	შეად.	დაამტკ.

შემსრულებელი

GEG GROSS ENERGY GROUP

ვ.დოლიძის ქ. N24
თბილისი, საქართველო 0171
E: info@gegroup.org
W: www.gegroup.org

ქვეკონტრაქტორი

დამკვეთი

დასახელება

ქალაქი თბილისი , რკინიგზის ცენტრალური ვაგზალი გადასასვლელი ხიდი

აწონა	გ.ხმალაძე	ინჟინერი	
დახაზა	დ.ფცქიაშვილი	კონტროლი	დ.ფცქიაშვილი
შეამოწმა		დაამტკ.	
მასშტაბი A3-ზე 1:1000		სტადიები	

ნახაზის ნომერი

TM. 001