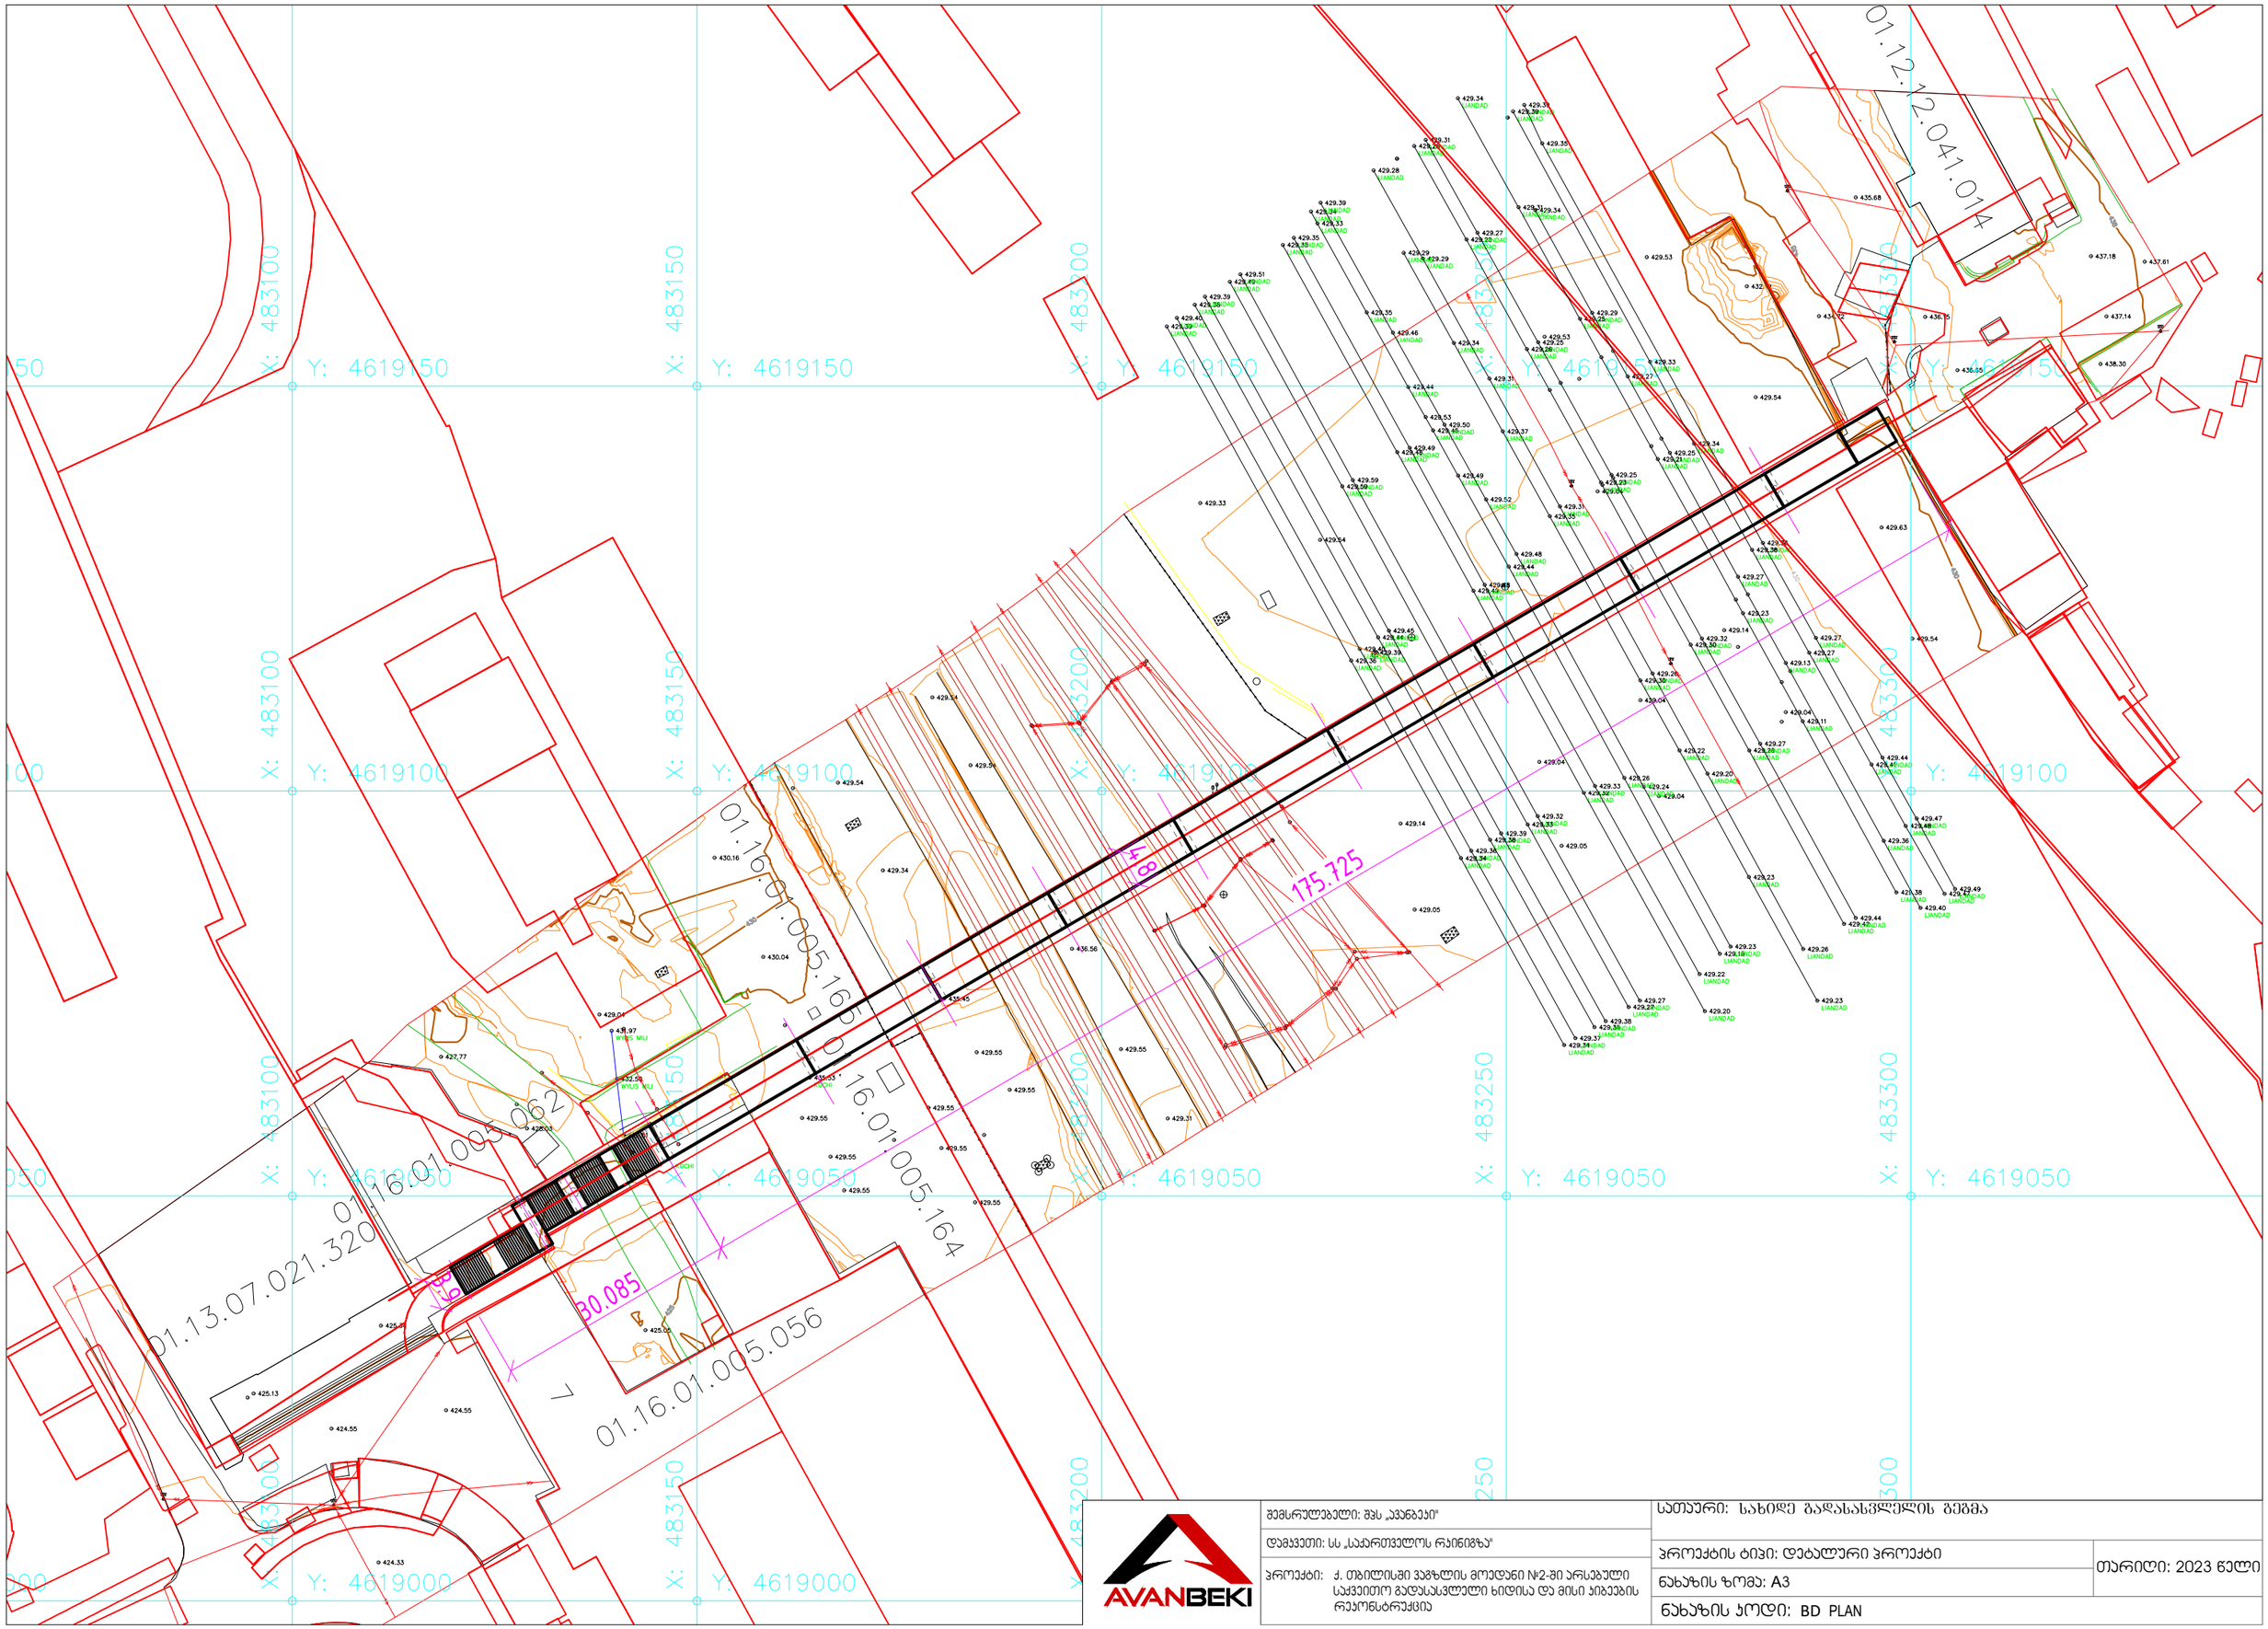

შემსრულებელი: შპს „აჯანბეკი"	სათაური: სახიდე გადასასვლელის გეგმა	
დამკვეთი: სს „საქართველოს რკინიგზა"	პროექტის ტიპი: დეტალური პროექტი	თარიღი: 2023 წელი
პროექტი: ქ. თბილისში ჯაგზლის მოედანი №2-ში არსებული საქვეითო გადასასვლელი ხიდისა და მისი პილონების რეკონსტრუქცია	ნახაზის ზომა: A3	
	ნახაზის კოდი: BD PLAN	