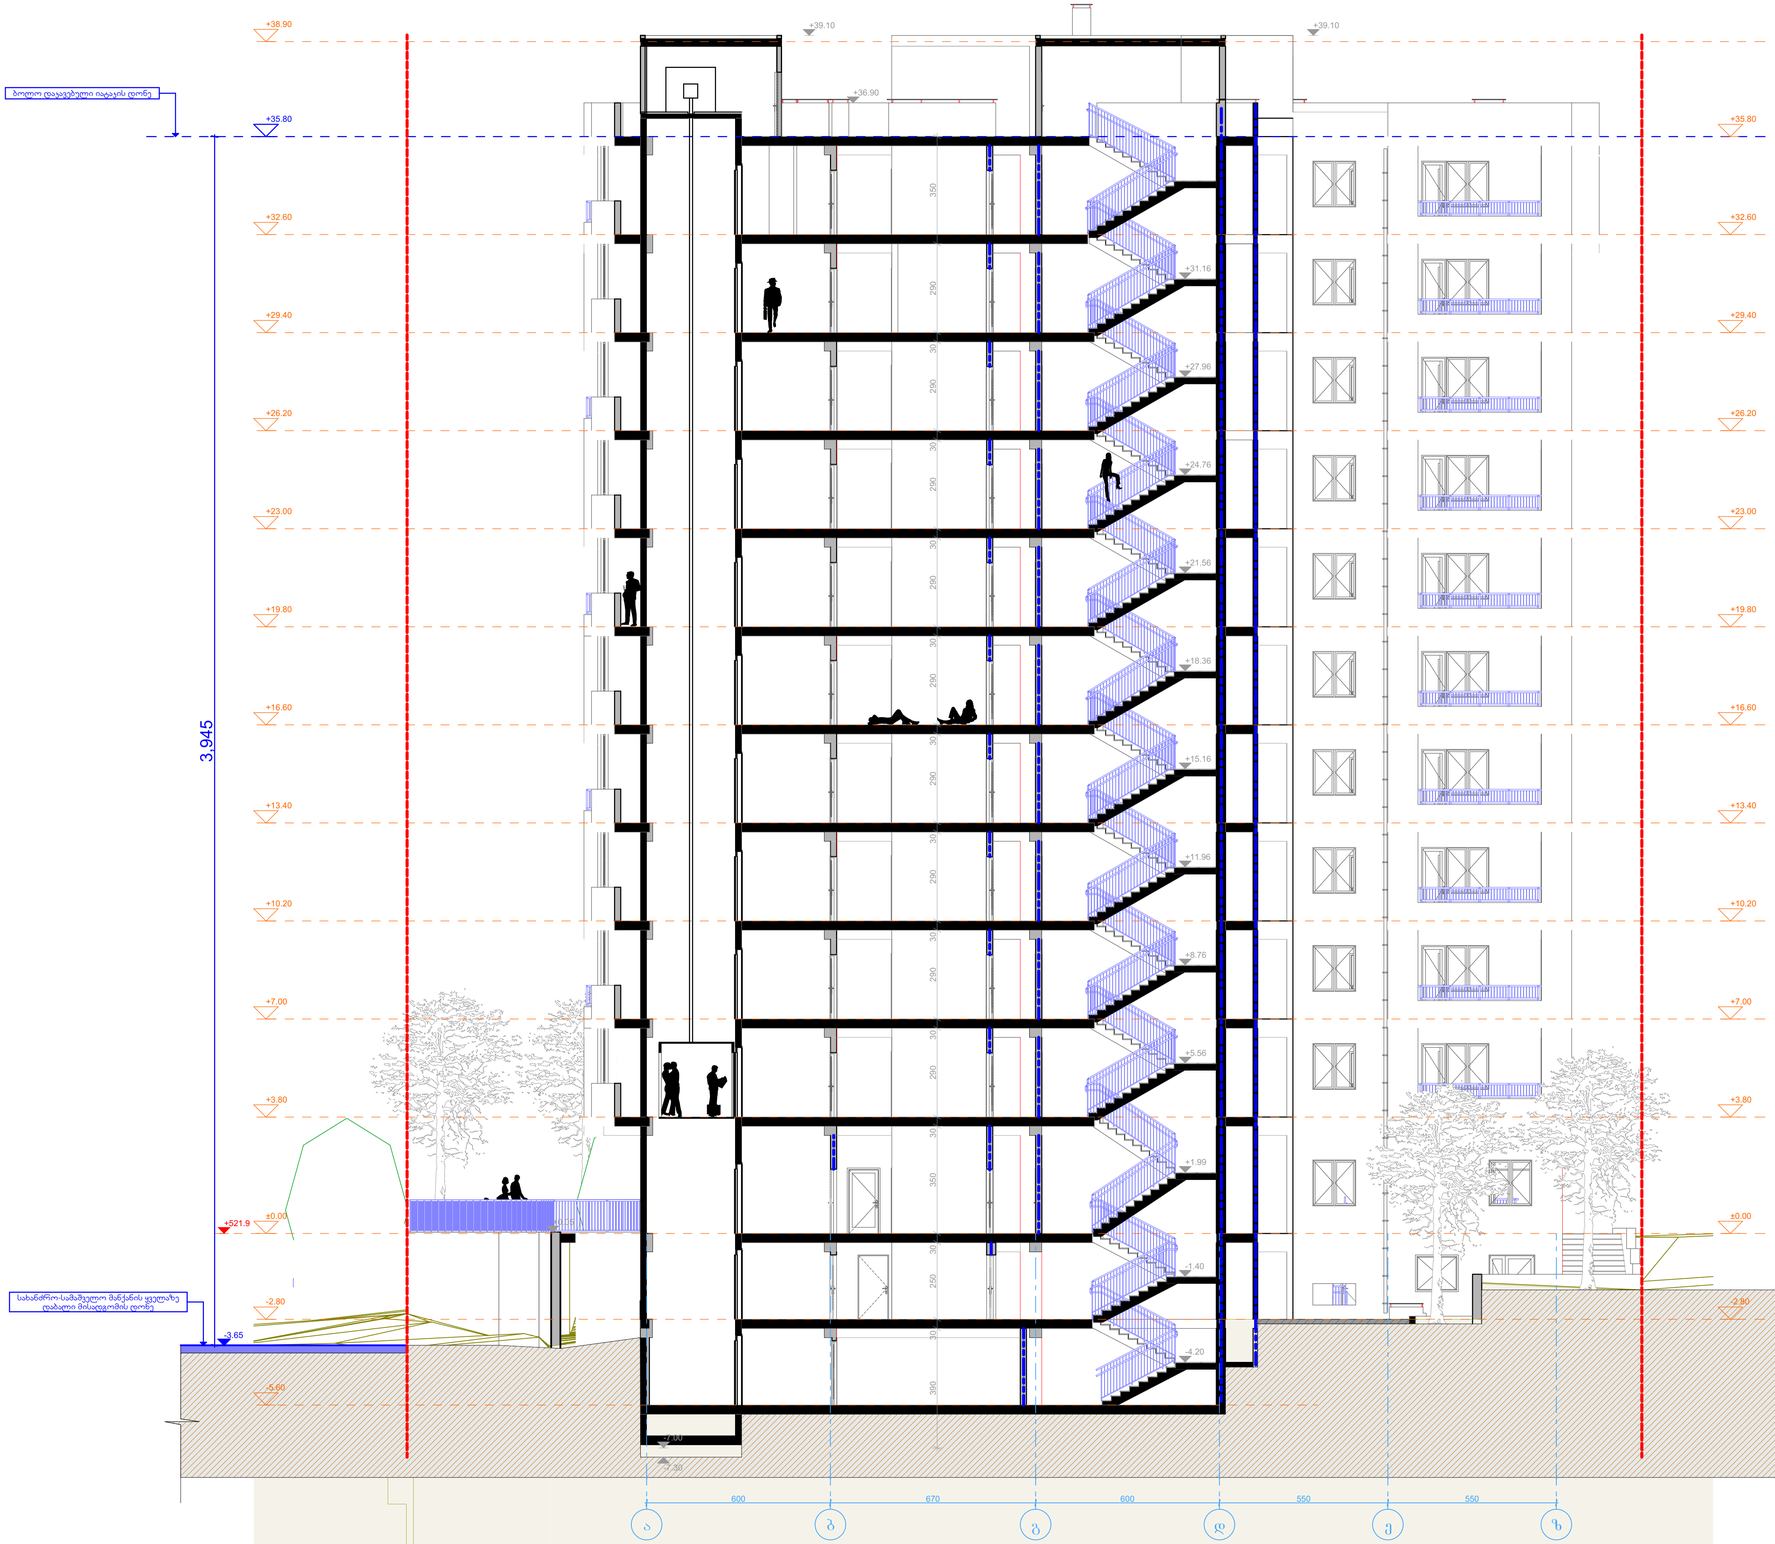

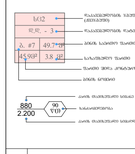

GSPublisherVersion 0.0.100.100

სახანძრო მილდგარი

სახანძრო განყოფილებასთან კავშირის სისტემა

საგანგებო ხმოვანი განგაშის საკომუნიკაციო სისტემა

ხელის ცეცხლსაქრობი

სახანძრო-სამაშველო სამსახურის მიერ
გამოსაყენებელი მისაერთებელი - ჰიდრანტი

კვამლის ავტომატური აღმომჩენი

კვამლზე მორეაგირე მაუწყებელი

ავტოსაშხეფი

სახანძრო განგაშის ღილაკი

gaqcevis მიმართულება ევაკუაციის დროს ზევით და
ქვევით

gaqcevis მიმართულება ევაკუაციის დროს მარჯვნივ
da marcxniv

წყლის დასალევი შადრევანი

2.200

880 ხანძარმედეგობა

კარის თავისუფალი სიგანე

კარის თავისუფალი სიმაღლე

90
wT

TYPE

"A"

FIRE
ALARM

მრავალბინიანი საცხოვრებელი სახლი

დაკავებულობის ჯგუფი

(ქვეჯგუფი)

დაკავებულობის დატვირთვა

ბინის საერთო ფართი

საზაფხულო ფართი

ფართი შიდა კონტურზე

ბინის ნომერი

მთ. არქ

დირექტორი

თანამდებობა გვარი

სტადია

ფურცელი

მასშტაბი

დამკვეთი:

დაამუშავა

მისამართი:

პირობითი ნიშნები:

ხელმოწერა

z.joloxava

z.joloxava

ე.პატაშური

პროექტი

ფორმატი A-1

შენიშვნები:

თბილისი. 2018

საკადასტრო საზღვარი

ჭრილის ხაზი

საპროექტო ნიშნული

აბსოლიტური ნიშნული

60 წუთიანი ხანძარმედეგი კედელი

120 წუთიანი ხანძარმედეგი კედელი

ღერძის ხაზი

sc2

d.d. -

3

b.

#

7 49.7

m

²

45.9m

² 3.8

m

²

1:100

S.p.s '"ji eleqtroniqsi"

ქალაქი თბილისი,
დასახლება Temqa, მიკრო

რაიონი XI, კვარტალი II, "არაშენდა"ს მიმდებარედ

600 670 600 550 550

-5.60

-2.80

±0.00

+3.80

+7.00

+10.20

+13.40

+16.60

+19.80

+23.00

+26.20

+29.40

+32.60

+38.90

-2.80

±0.00

+3.80

+7.00

+10.20

+13.40

+16.60

+19.80

+23.00

+26.20

+29.40

+32.60

+35.80

+0.05

+39.10

-7.30

-7.00

+36.90

390 30 250 30 350 30 290 30 290 30 290 30 290 30 290 30 290 30 290 30 290 30 290 350

+39.10

-4.20

- 1.40

+1.99

+5.56

+8.76

+11.96

+15.16

+18.36

+21.56

+24.76

+27.96

+31.16

+521.9

3,945

-3.65

+35.80

სახანძრო-სამაშველო მანქანის ყველაზე
დაბალი მისადგომის დონე

ბოლო დაკავებული იატაკის დონე

a

b

g

d

e

z

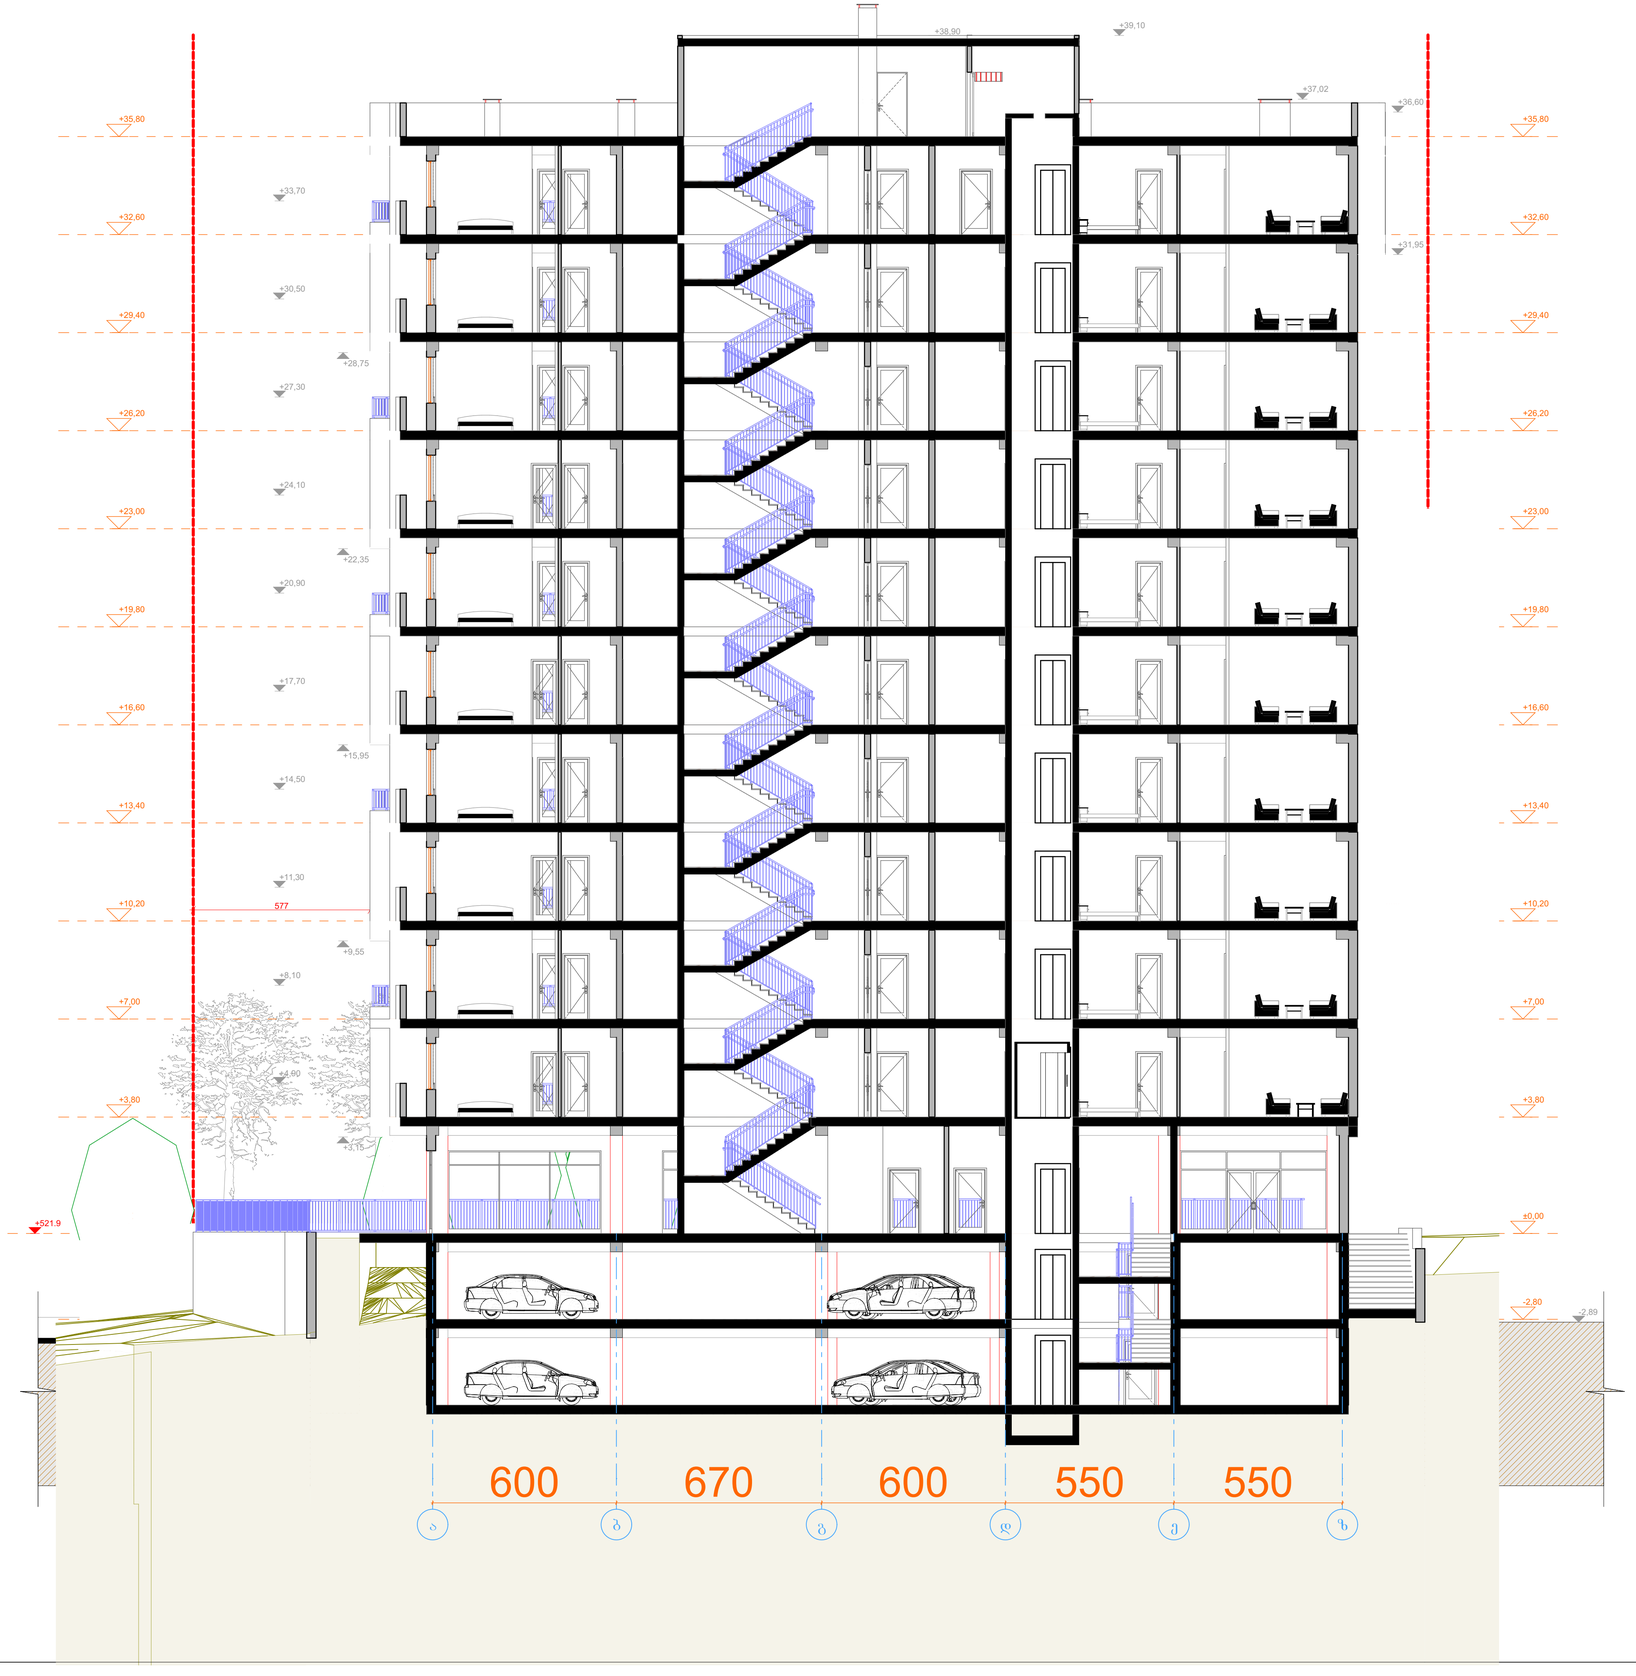

GSPublisherVersion 0.0.100.100

სახანძრო მილდგარი

სახანძრო განყოფილებასთან კავშირის სისტემა

საგანგებო ხმოვანი განგაშის საკომუნიკაციო სისტემა

ხელის ცეცხლსაქრობი

სახანძრო-სამაშველო სამსახურის მიერ
გამოსაყენებელი მისაერთებელი - ჰიდრანტი

კვამლის ავტომატური აღმომჩენი

კვამლზე მორეაგირე მაუწყებელი

ავტოსაშხეფი

სახანძრო განგაშის ღილაკი

gaqcevis მიმართულება ევაკუაციის დროს ზევით და
ქვევით

gaqcevis მიმართულება ევაკუაციის დროს მარჯვნივ
da marcxniv

წყლის დასალევი შადრევანი

2.200

880 ხანძარმედეგობა

კარის თავისუფალი სიგანე

კარის თავისუფალი სიმაღლე

90
wT

TYPE

"A"

FIRE
ALARM

მრავალბინიანი საცხოვრებელი სახლი

დაკავებულობის ჯგუფი

(ქვეჯგუფი)

დაკავებულობის დატვირთვა

ბინის საერთო ფართი

საზაფხულო ფართი

ფართი შიდა კონტურზე

ბინის ნომერი

მთ. არქ

დირექტორი

თანამდებობა გვარი

სტადია

ფურცელი

მასშტაბი

დამკვეთი:

დაამუშავა

მისამართი:

პირობითი ნიშნები:

ხელმოწერა

z.joloxava

z.joloxava

ე.პატაშური

პროექტი

ფორმატი A-1

შენიშვნები:

თბილისი. 2018

საკადასტრო საზღვარი

ჭრილის ხაზი

საპროექტო ნიშნული

აბსოლიტური ნიშნული

60 წუთიანი ხანძარმედეგი კედელი

120 წუთიანი ხანძარმედეგი კედელი

ღერძის ხაზი

sc2

d.d. -

3

b.

#

7 49.7

m

²

45.9m

² 3.8

m

²

1:100

S.p.s '"ji eleqtroniqsi"

ქალაქი თბილისი,
დასახლება Temqa, მიკრო

რაიონი XI, კვარტალი II, "არაშენდა"ს მიმდებარედ

-2,80

±0,00

+3,80

+7,00

+10,20

+13,40

+16,60

+19,80

+23,00

+26,20

+29,40

+32,60

+35,80

-2,80

±0,00

+3,80

+7,00

+10,20

+13,40

+16,60

+19,80

+23,00

+26,20

+29,40

+32,60

+521.9

+35,80

+4,90

+8,10

+11,30

+14,50

+17,70

+20,90

+24,10

+27,30

+30,50

+33,70

+3,15

+9,55

+15,95

+22,35

+28,75

+31,95

+36,60

+37,02

+39,10
+38,90

+37,02

+3,15

-2,89

±0,00

+1,90

+5,56

+8,76

+11,96

+15,16

+18,36

+21,56

+24,76

+27,96

+31,16

250 30 250 30 350 30 290 30 290 30 290 30 290 30 290 30 290 30 290 30 290 30 290 30 290 30

380 15 220 15

577 229 a b g d e z

600 670 600 550 550

GSPublisherVersion 0.0.100.100

სახანძრო მილდგარი

სახანძრო განყოფილებასთან კავშირის სისტემა

საგანგებო ხმოვანი განგაშის საკომუნიკაციო სისტემა

ხელის ცეცხლსაქრობი

სახანძრო-სამაშველო სამსახურის მიერ
გამოსაყენებელი მისაერთებელი - ჰიდრანტი

კვამლის ავტომატური აღმომჩენი

კვამლზე მორეაგირე მაუწყებელი

ავტოსაშხეფი

სახანძრო განგაშის ღილაკი

gaqcevis მიმართულება ევაკუაციის დროს ზევით და
ქვევით

gaqcevis მიმართულება ევაკუაციის დროს მარჯვნივ
da marcxniv

წყლის დასალევი შადრევანი

2.200

880 ხანძარმედეგობა

კარის თავისუფალი სიგანე

კარის თავისუფალი სიმაღლე

90
wT

T
Y
P
E
"A"

FIRE
ALARM

მრავალბინიანი საცხოვრებელი სახლი

დაკავებულობის ჯგუფი

(ქვეჯგუფი)

დაკავებულობის დატვირთვა

ბინის საერთო ფართი

საზაფხულო ფართი

ფართი შიდა კონტურზე

ბინის ნომერი

მთ. არქ

დირექტორი

თანამდებობა გვარი

სტადია

ფურცელი

მასშტაბი

დამკვეთი:

დაამუშავა

მისამართი:

პირობითი ნიშნები:

ხელმოწერა

z.joloxava

z.joloxava

ე.პატაშური

პროექტი

ფორმატი A-1

შენიშვნები:

თბილისი. 2018

საკადასტრო საზღვარი

ჭრილის ხაზი

საპროექტო ნიშნული

აბსოლიტური ნიშნული

60 წუთიანი ხანძარმედეგი კედელი

120 წუთიანი ხანძარმედეგი კედელი

ღერძის ხაზი

sc2

d.d. - 3

b. #7 49.7 m²

45.9m² 3.8 m²

1:100

S.p.s '"ji eleqtroniqsi"

ქალაქი თბილისი,
დასახლება Temqa, მიკრო
რაიონი XI, კვარტალი II,
1 2 3 4 5 6 7 8 9 10 "არაშენდა"ს მიმდებარედ

180

180

1 476

752

4 154

-5,60

-2,80

±0,00

+3,80

+7,00

+10,20

+13,40

+16,60

+19,80

+23,00

+26,20

+29,40

+32,60

+35,80

-5,60

-2,80

±0,00

+3,80

+7,00

+10,20

+13,40

+16,60

+19,80

+23,00

+26,20

+29,40

+32,60

+35,80

- 1,70

+1,10

+4,90

+8,10

+11,30

+14,50

+17,70

+20,90

+24,10

+27,30

+30,50

+33,70

+36,90 +37,02

+39,10

+36,90

+29,40

+33,70

+33,82

+32,72

+36,60

+3,15

+1,10

-0,60

-4,28

+521.9 +521.9

550 590 325 620 620 620 585 595 549

მიწის დონე

შენობის სიმაღლე

1 2 3 4 5 6 7 8 9 10

550 590 325 620 620 620 585 595 549