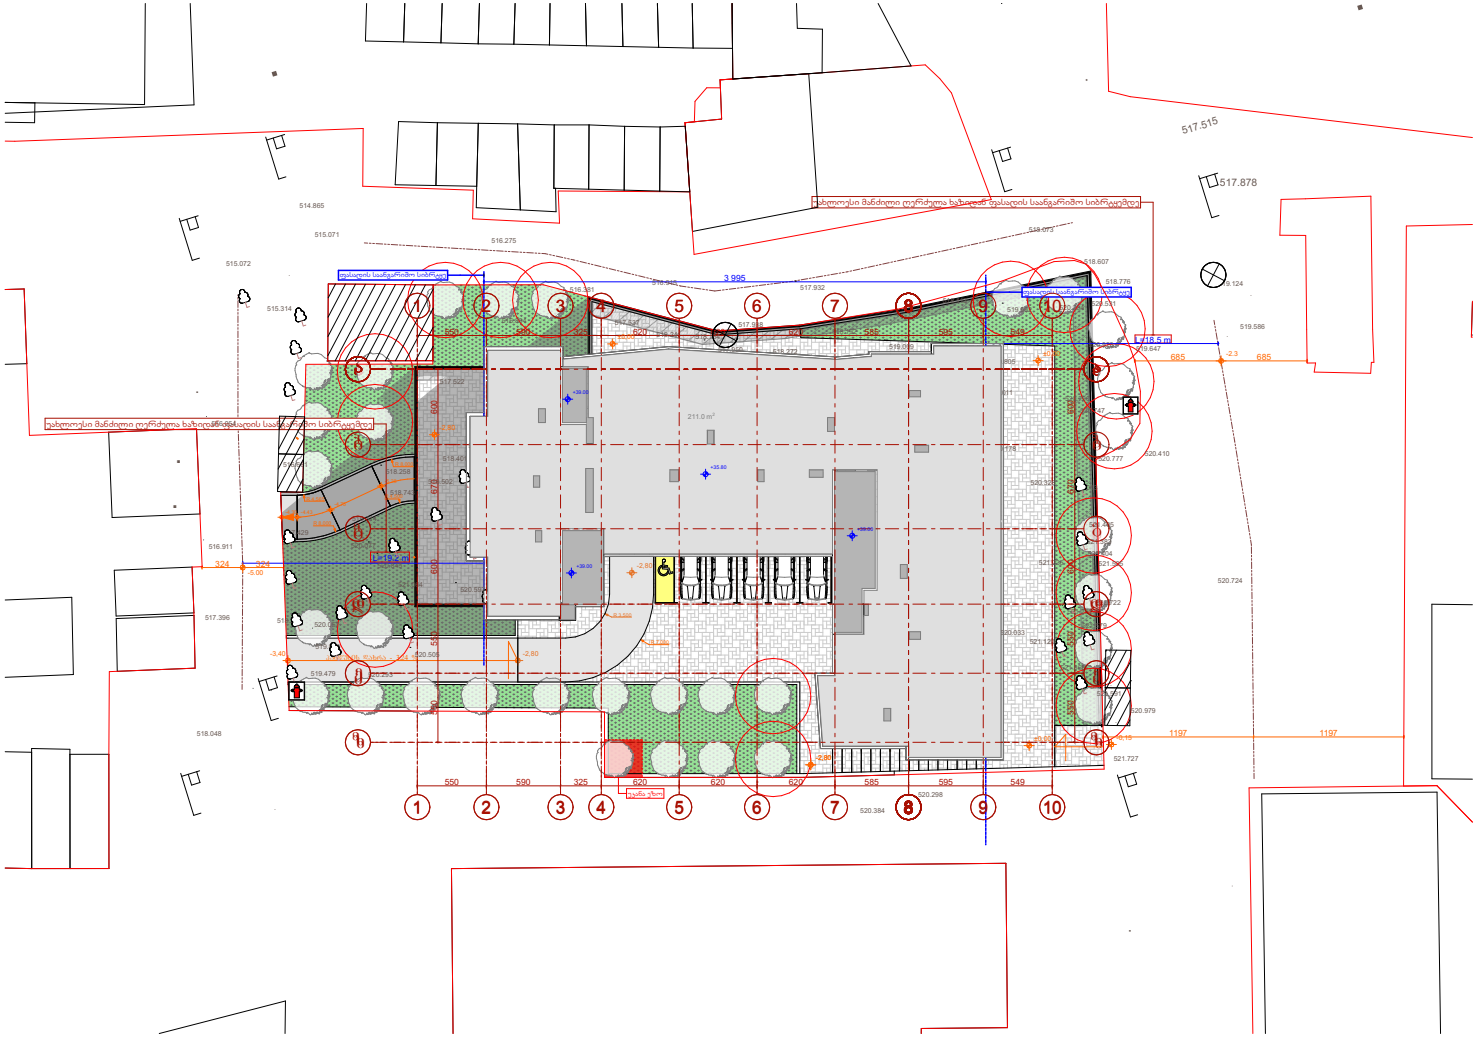
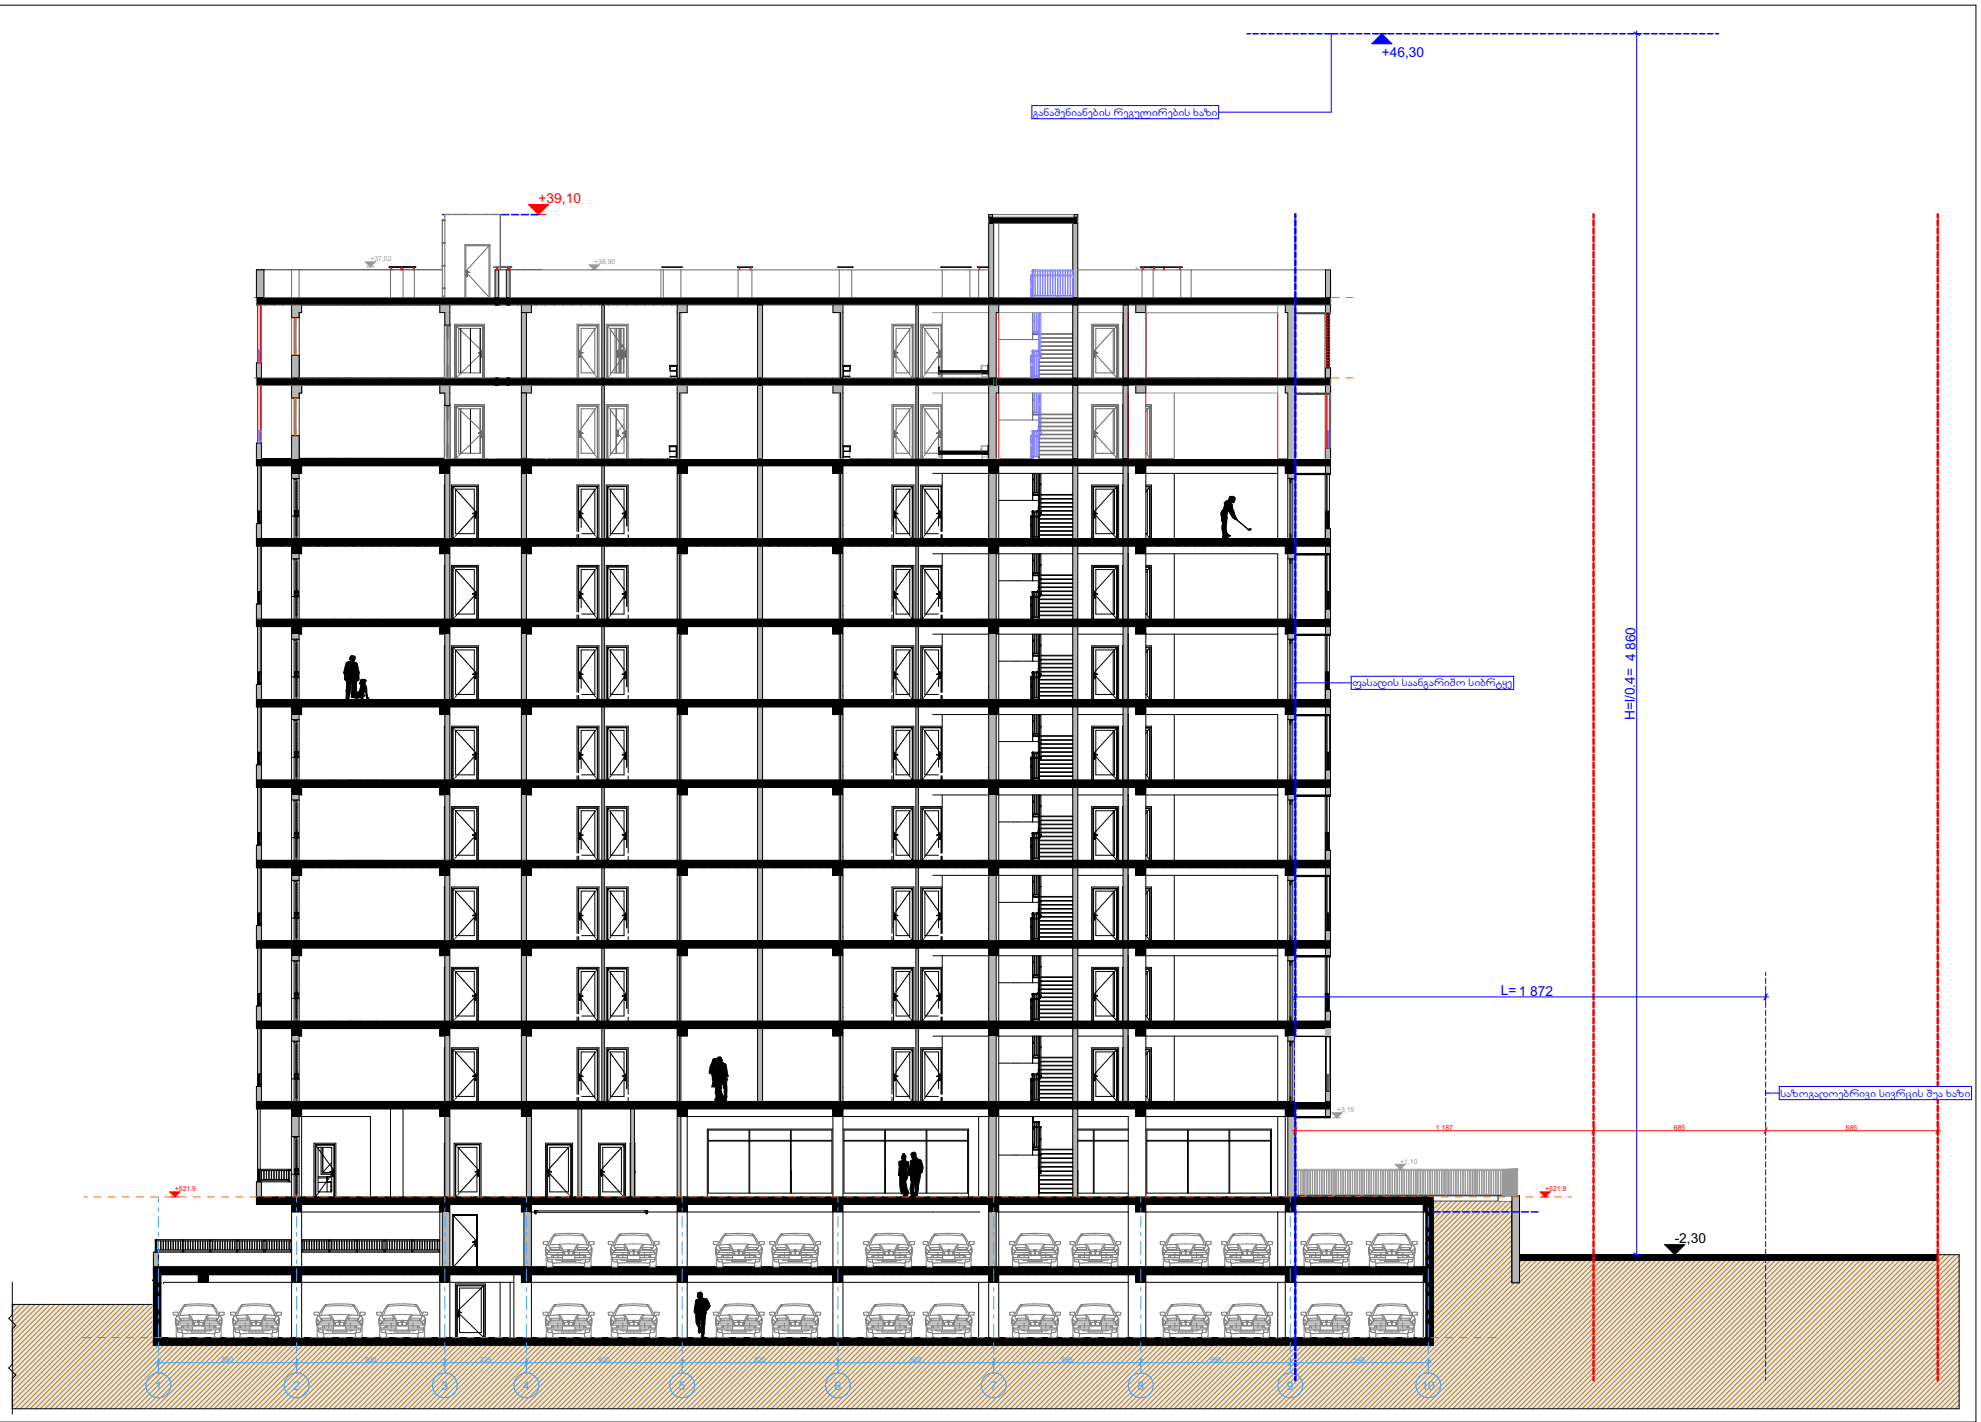
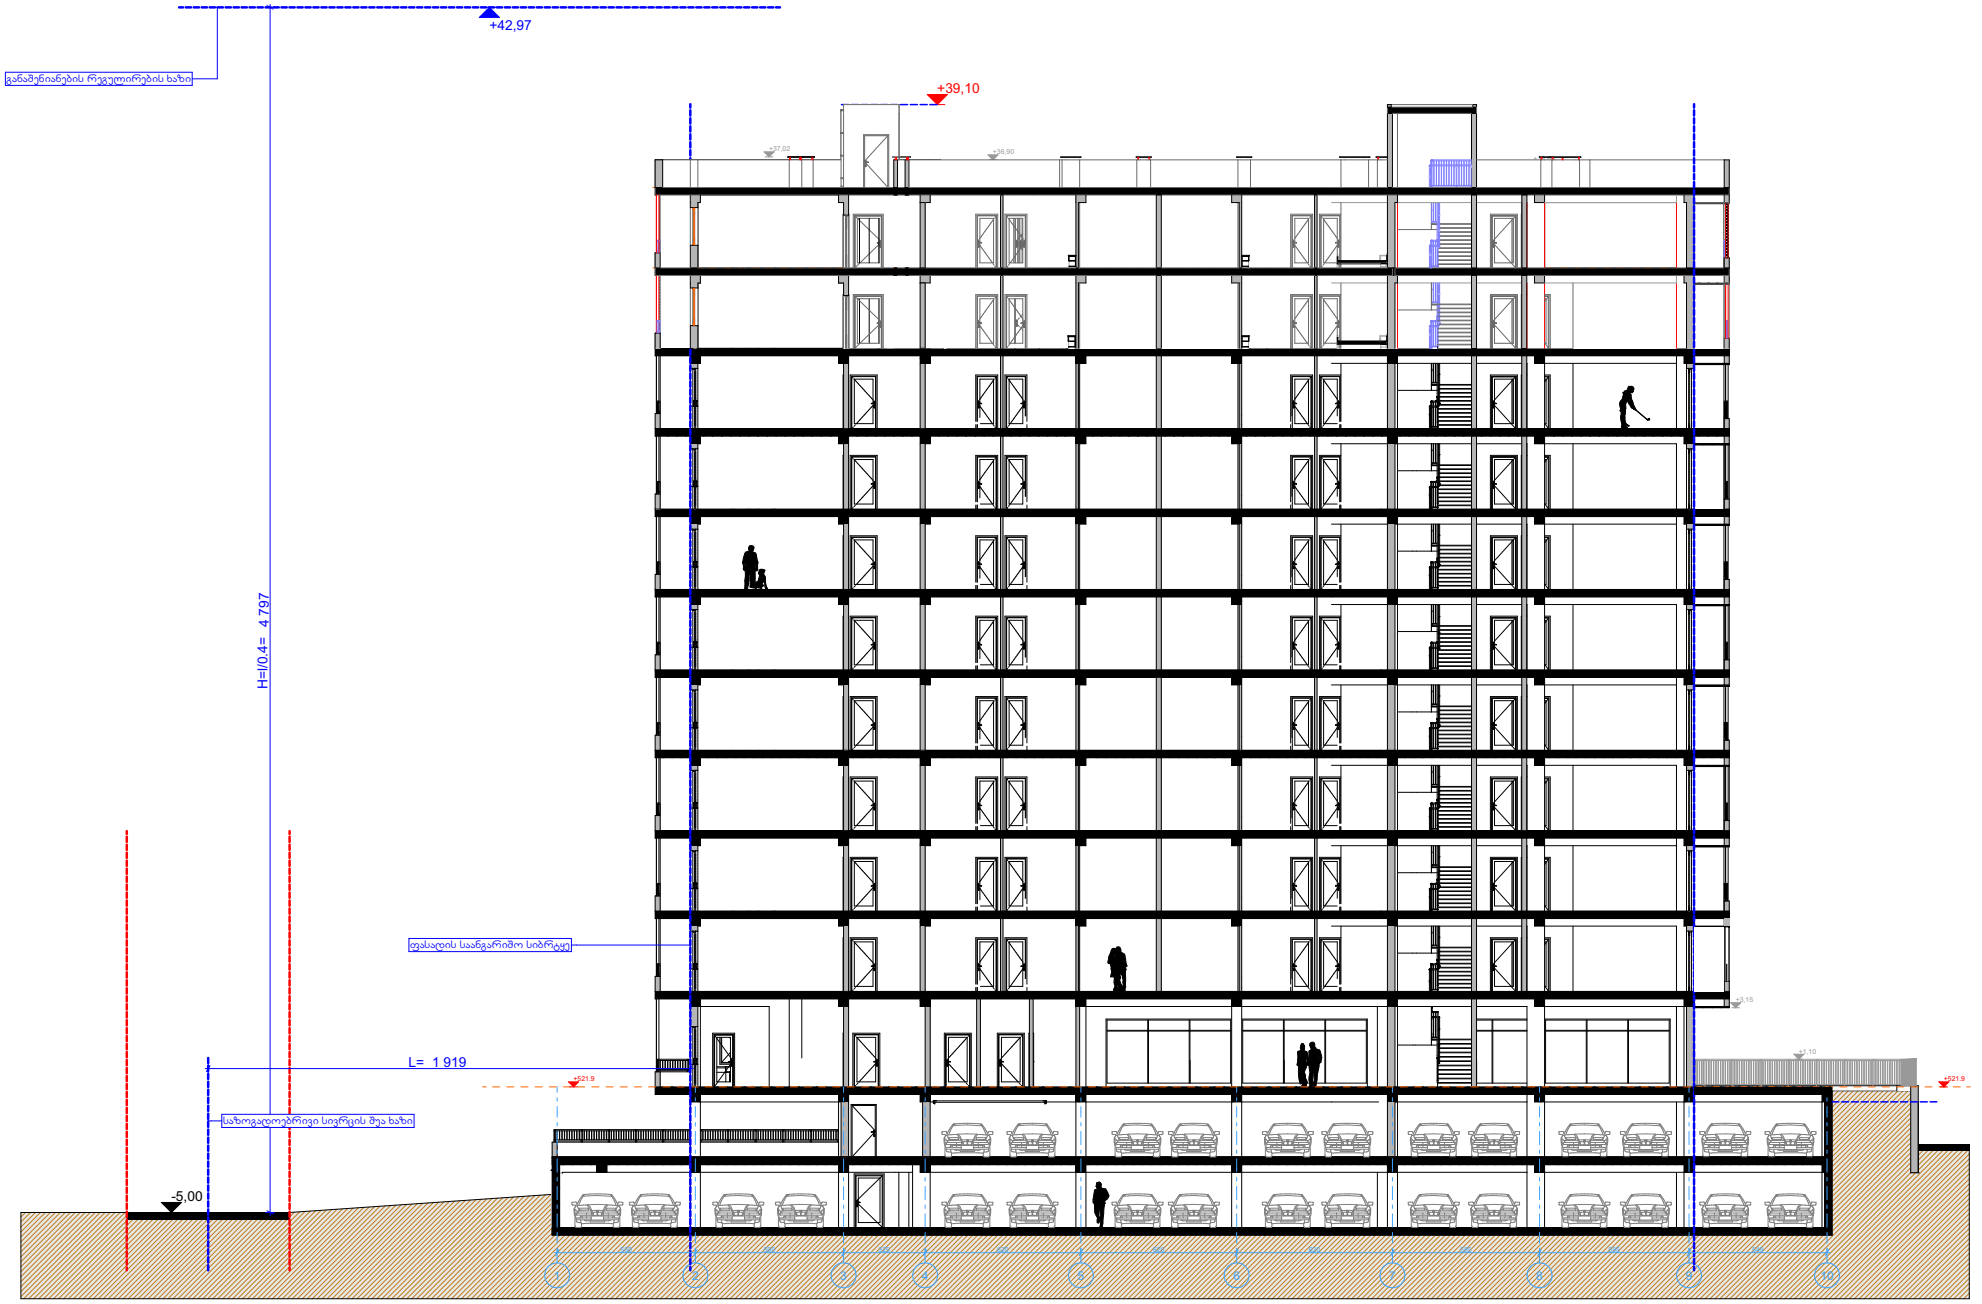



+46,30
განაშენიანების რეგულირების ხაზი
+39,10
H=l/0.4= 4.860
L= 1.872
-2.30
+21.9
+21.9
1 187
685
685


+42,97
განაშენიანების რეგულირების ხაზი
+39,10
H=l/0.4= 4.797
თვასაღის საანგარიშო სიბრტყე
L= 1 919
საზოგადოებრივი სივრცის შუა ხაზი
-5,00