

ჭრილი 1-1

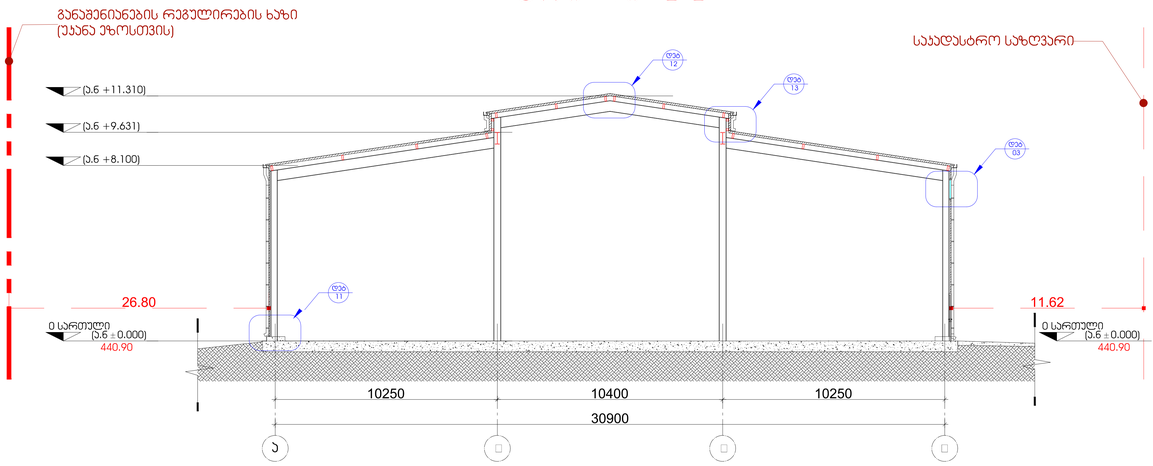

ჭრილი 2-2

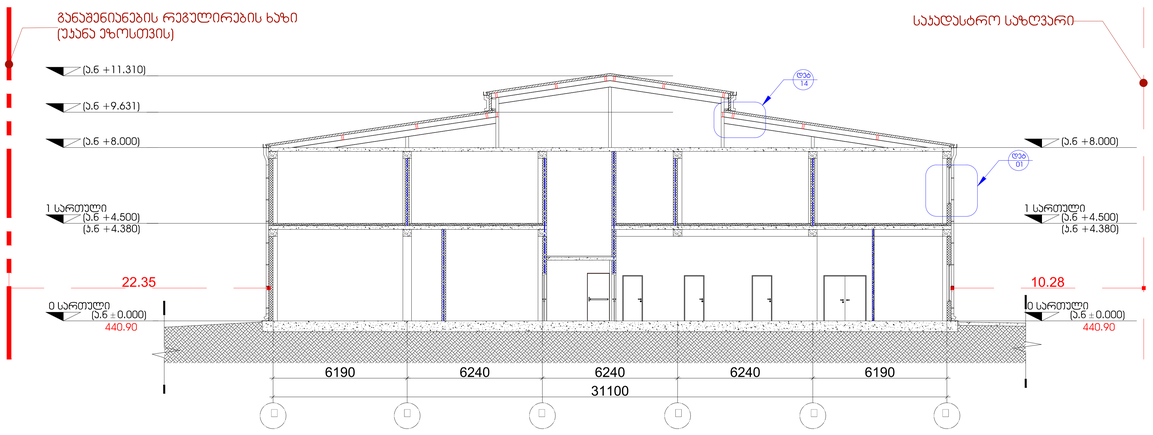

LEGEND:
ᲐᲦᲜᲘᲨᲕᲜᲔᲑᲘ:

- საკადასტრო საზღვარი
- ნაგებობის მინიმალური დაშორება საზღვრიდან
- ნაგებობის ზრდილობა, ფასადზე
- ეარკინიანი ნაგებობა
- ზრდილის ხაზი
- ბაბრიული ბეტონის კედელი
- სანდვიჩ პანელის კედელი
- ცემენტბაჭკოვანი/ფიბროცემენტის კედელი
- მიწისქვეშა ნაგებობა, საორთოკიანი ნაგებობა ან ტანის ნაწილი საკადასტრო საზღვრის მიღმა, ტიპიური ფასადის ან ჭრილის ფრაგმენტი
- მპყრობის ელემენტები
- ღერძის ხაზი
- კედლის ცემენტბეტონის ხარისხი 1 სართი
- კედლის ცემენტბეტონის ხარისხი 2 სართი
- მასალებლებამდე სავალი მანძილი
- მოსაბერიდან სანთაბრე
- პირველი სართულის მოწესებული
- ასაღები ფასადები/ტიპი (Ext)
- ასაღები ფასადები/ტიპი (Int-1)

GENERAL NOTES:
ᲖᲝᲒᲐᲓᲘ ᲨᲔᲜᲘᲨᲕᲜᲔᲑᲘ:

Revision
ᲒᲐᲜᲐᲮᲚᲔᲑᲐ

F	
E	
D	
C	
B	
A	

Project Name:
ᲞᲠᲝᲔᲥᲢᲘᲡ ᲓᲐᲡᲐᲮᲔᲚᲔᲑᲐ

ᲡᲐᲪᲮᲝᲕᲠᲔᲑᲚᲝ ᲫᲔᲠᲥᲕᲐ ᲙᲝᲛᲞᲚᲔᲥᲡᲘᲡ ᲛᲨᲔᲜᲔᲑᲚᲝᲑᲐ N1

ᲛᲘᲠᲗᲣᲚᲘ ᲒᲔᲒᲛᲐ

ᲛᲘᲬᲘᲡ ᲜᲐᲙᲕᲔᲗᲘᲡ ᲒᲔᲒᲛᲐ
ᲙᲐᲓᲐᲡᲢᲠᲝᲡ ᲜᲝ 01.01.04.013.003

Customer:
ᲛᲘᲛᲐᲦᲔᲑᲔᲚᲘ:

"Montage Georgia" LTD
10 J.Shaikashvili Str.
Tbilisi, Georgia
Mob: +(995) 599 393 397
E-mail: info@montage.ge

Executed by:
ᲨᲔᲡᲠᲣᲚᲔᲑᲚᲘᲡ ᲘᲜᲤᲝ

შპს "პროექტ სერვისი XXI
პაპაშვილის ქ. 19, თბილისი,
საქართველო
LTD "Project Service XXI
Papashvili 19, Tbilisi, Georgia
web: www.ps21.ge
Mob: +995 599 304 347, +995 551 304 347;
E-mail: gobokeria@ps21.ge; info@ps21.ge

POSITION ᲓᲐᲜᲘᲨᲜᲣᲚᲔᲑᲐ	NAME ᲡᲐᲮᲔᲚᲘ	SIGNATURE ᲮᲔᲠᲛᲬᲔᲠᲘ
DIRECTOR ᲓᲘᲠᲔᲥᲢᲝᲠᲘ	G. Bokeria გ. ბოკერია	
CHIEF ARCHITECT ᲐᲠᲥ. ᲮᲔᲚᲛᲫᲦᲕᲐᲜᲔᲚᲘ	I. Chkheidze ი. ჩხეიძე	
DRAWN BY ᲨᲔᲡᲠᲣᲚᲔᲑᲚᲘᲡ		
CHEKED BY ᲨᲔᲛᲝᲬᲛᲔ	G. Bokeria გ. ბოკერია	

DRAWING NAME:
ᲜᲐᲮᲐᲢᲘᲡ ᲡᲐᲮᲔᲚᲘ

ᲭᲠᲘᲚᲘ 1-1; 2-2

Status
STAGE
ᲔᲢᲐᲞᲘ


DATE ᲗᲐᲠᲘᲦᲘ	08/05/2023	SHEET ᲤᲣᲠᲪᲚᲘᲡ	001
SCALE ᲛᲐᲡᲨᲢᲐᲑᲘ	1:100		
PAGE FORMAT ᲤᲝᲠᲛᲐᲢᲘ	A0		

FILE NAME
ᲤᲐᲘᲚᲘᲡ ᲡᲐᲮᲔᲚᲘ


REVISION
ᲒᲐᲜᲐᲮᲚᲔᲑᲐ

ᲐᲕᲢᲝᲠᲘᲡ ᲣᲤᲚᲔᲑᲐ

ჭრილი 4-4

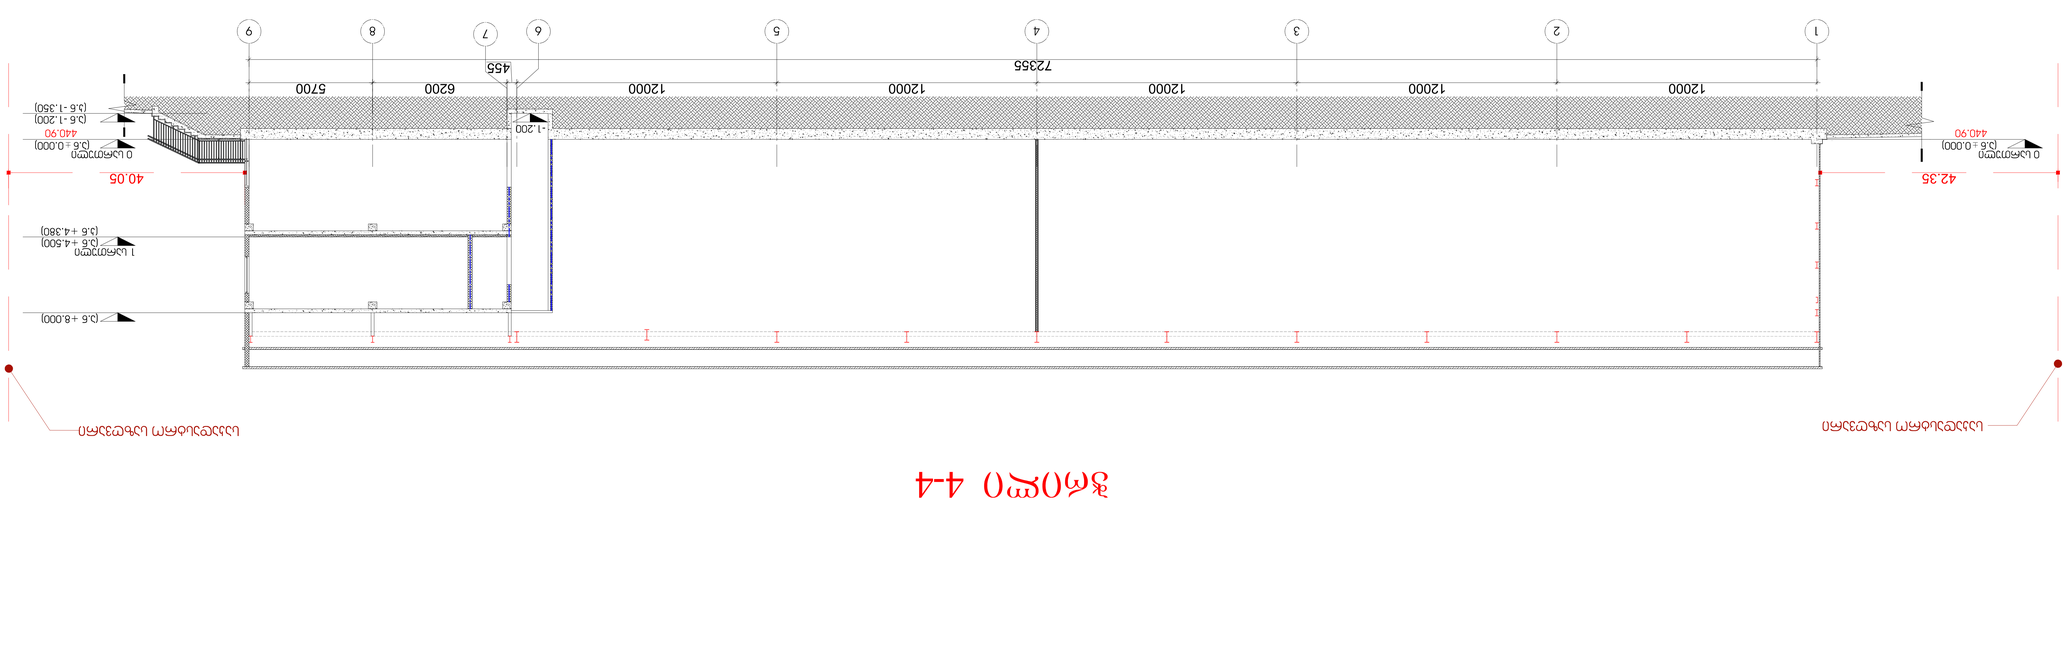

ჭრილი 3-3

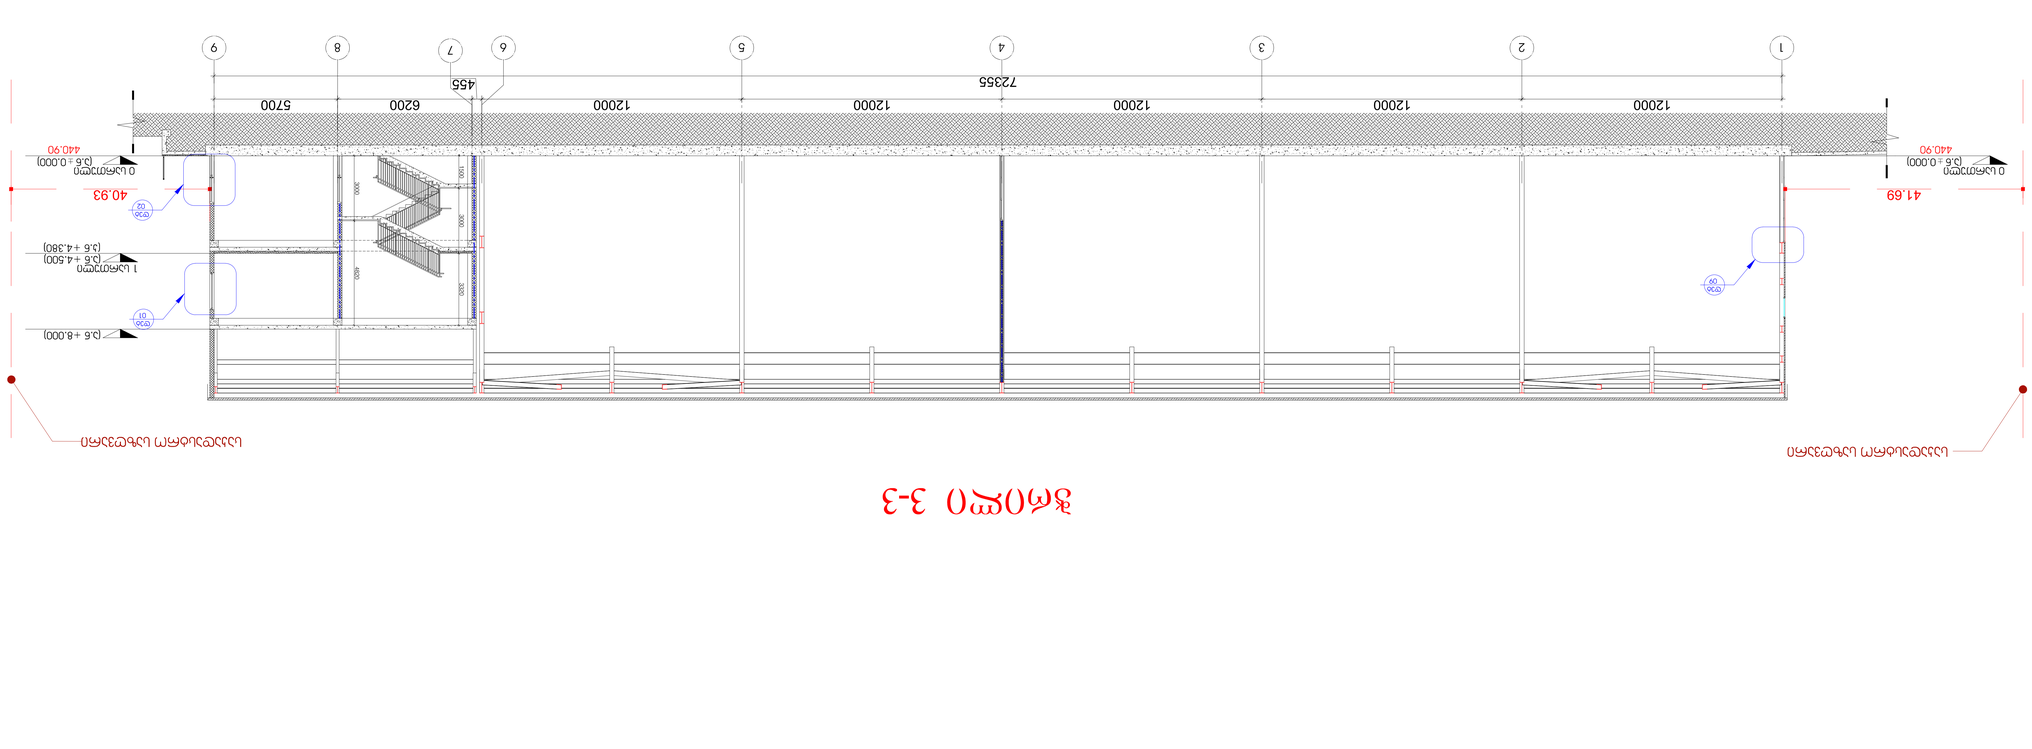

LEGEND:

ასაწევი პანდუსის ზედაპირის ნიშნული	
ნაგებობის ძირითადი კონტურები	1.5 / 0.15 / 0.00 / -0.15
ნაგებობის ფასადის ხაზები	
ნაგებობის ნაკადის მიმართულება	
ბეტონის ასაწევი პანდუსი	
ბეტონის ნაცრისფერი ფილა	
ბეტონის ბორდიური ქვა	
ბეტონის ბორდიური ქვა ასაწევ პანდუსზე	
ბეტონის ბორდიური ქვა ასაწევ პანდუსზე ნაკადის მიმართულებით	
ბეტონის ბორდიური ქვა ასაწევ პანდუსზე ნაკადის საწინააღმდეგო მიმართულებით