GEOPROF

PROJEKTIERUNG-VERMESSUNGS FIRMA

გეოპროფი

საპროექტო-საამზომველო ფირმა

ქ.თბილისი, ყაზბეგის გამზ. №2, პეკინის გამზ. №34

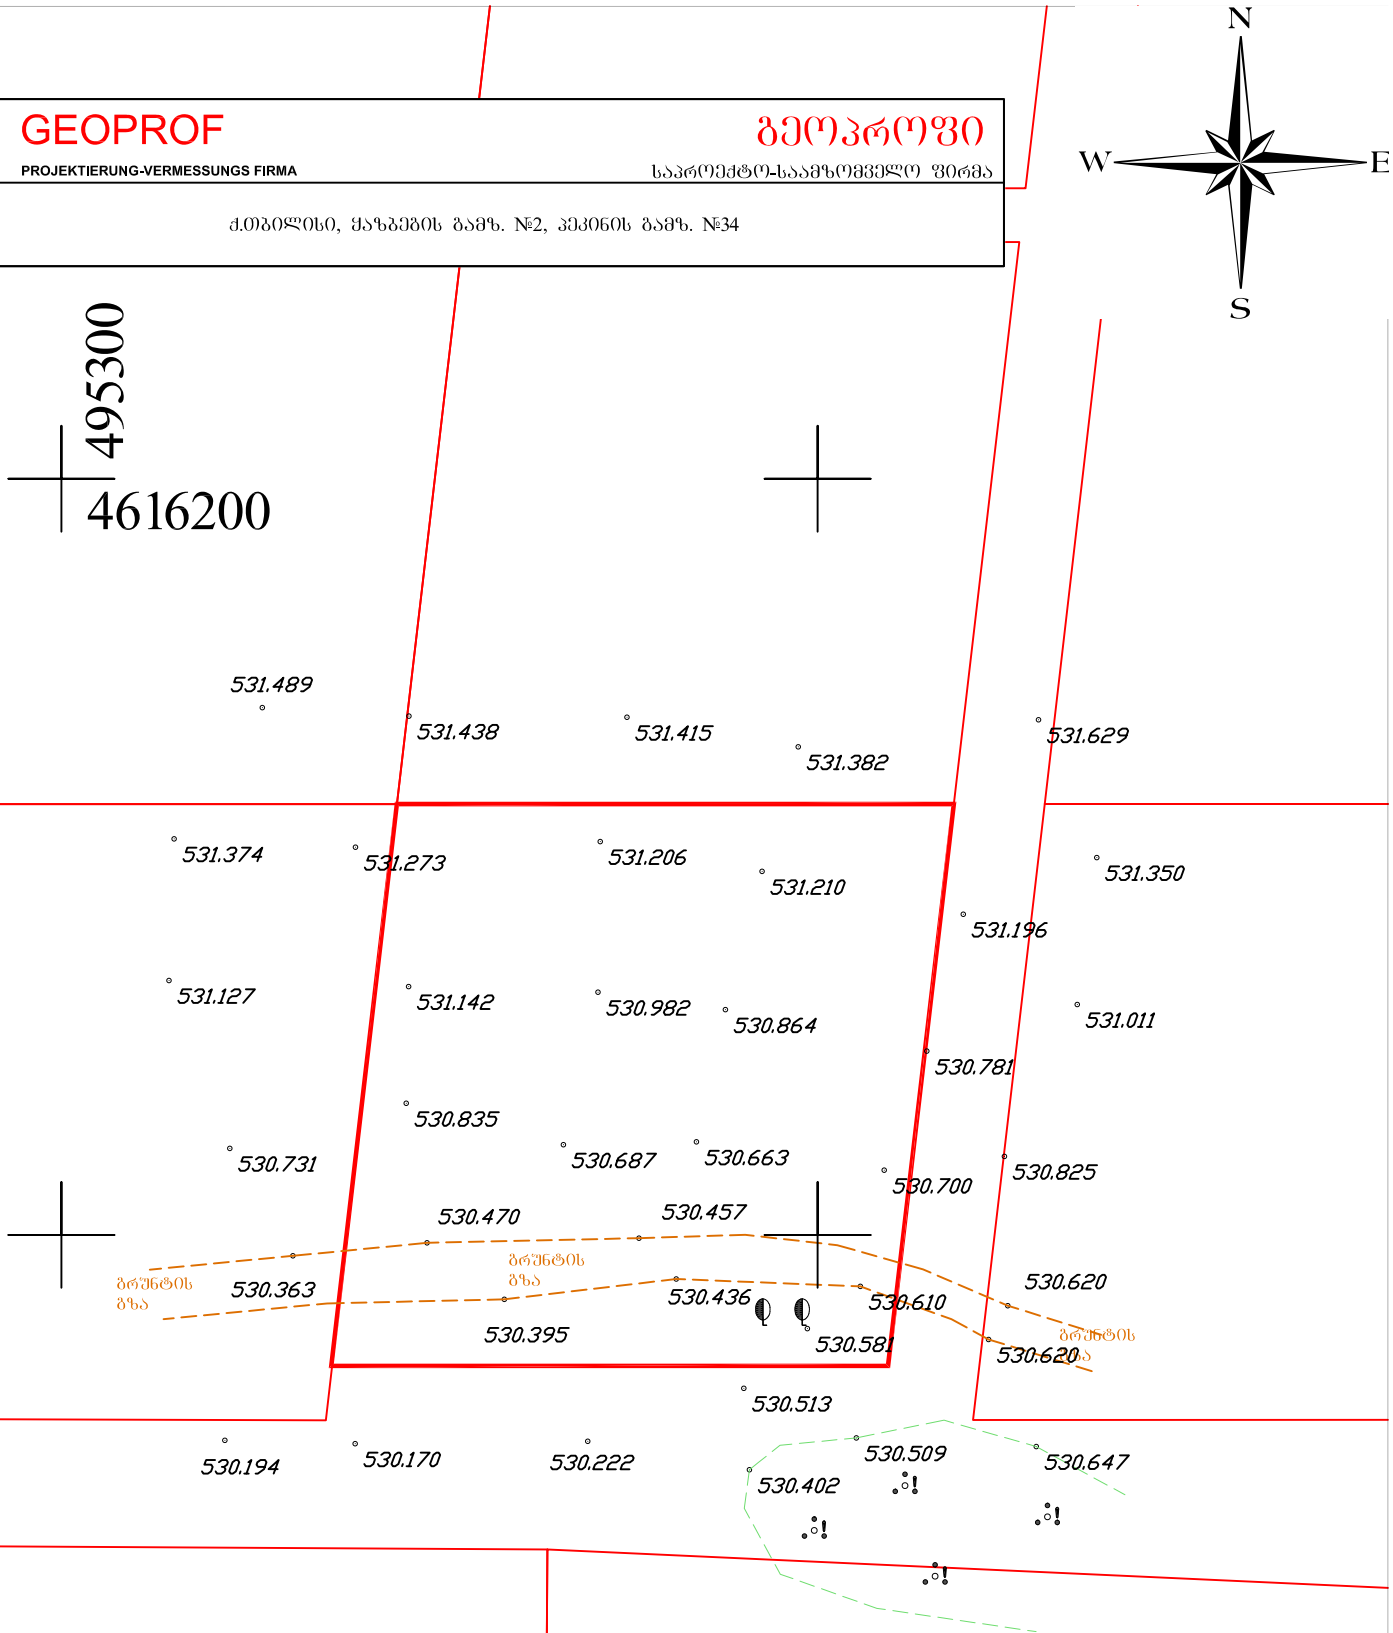

ნახაზზე დატანილია ხილვადი კომუნიკაციები

მიწის სამუშაოები შეათანხმეთ შესაბამის კომუნიკაციების წარმომადგენლებთან

პირობითი აღნიშვნები

- საცხ. სახლი
- მაღალი ძაბვის ანძა
- მშენებარე
- ფლატე
- ბეტონის ბოძი
- ელ. გადამცემი ხაზი
- გზა
- არხი
- ბუჩქი ეკლიანი
- ლამპიონი

ტოპო-გეოდეზიური ანაზომი

დამკვეთი	შპს T-5	დირექტორი		შ. გოგოლიძე
		ამზომველი		შ. გოგოლიძე
მისამართი	ქალაქი თბილისი, დიდი ლილო.			
ს/კ 81.08.00.040		მასშტაბი 1:500		ა.თ. 30.03.2021