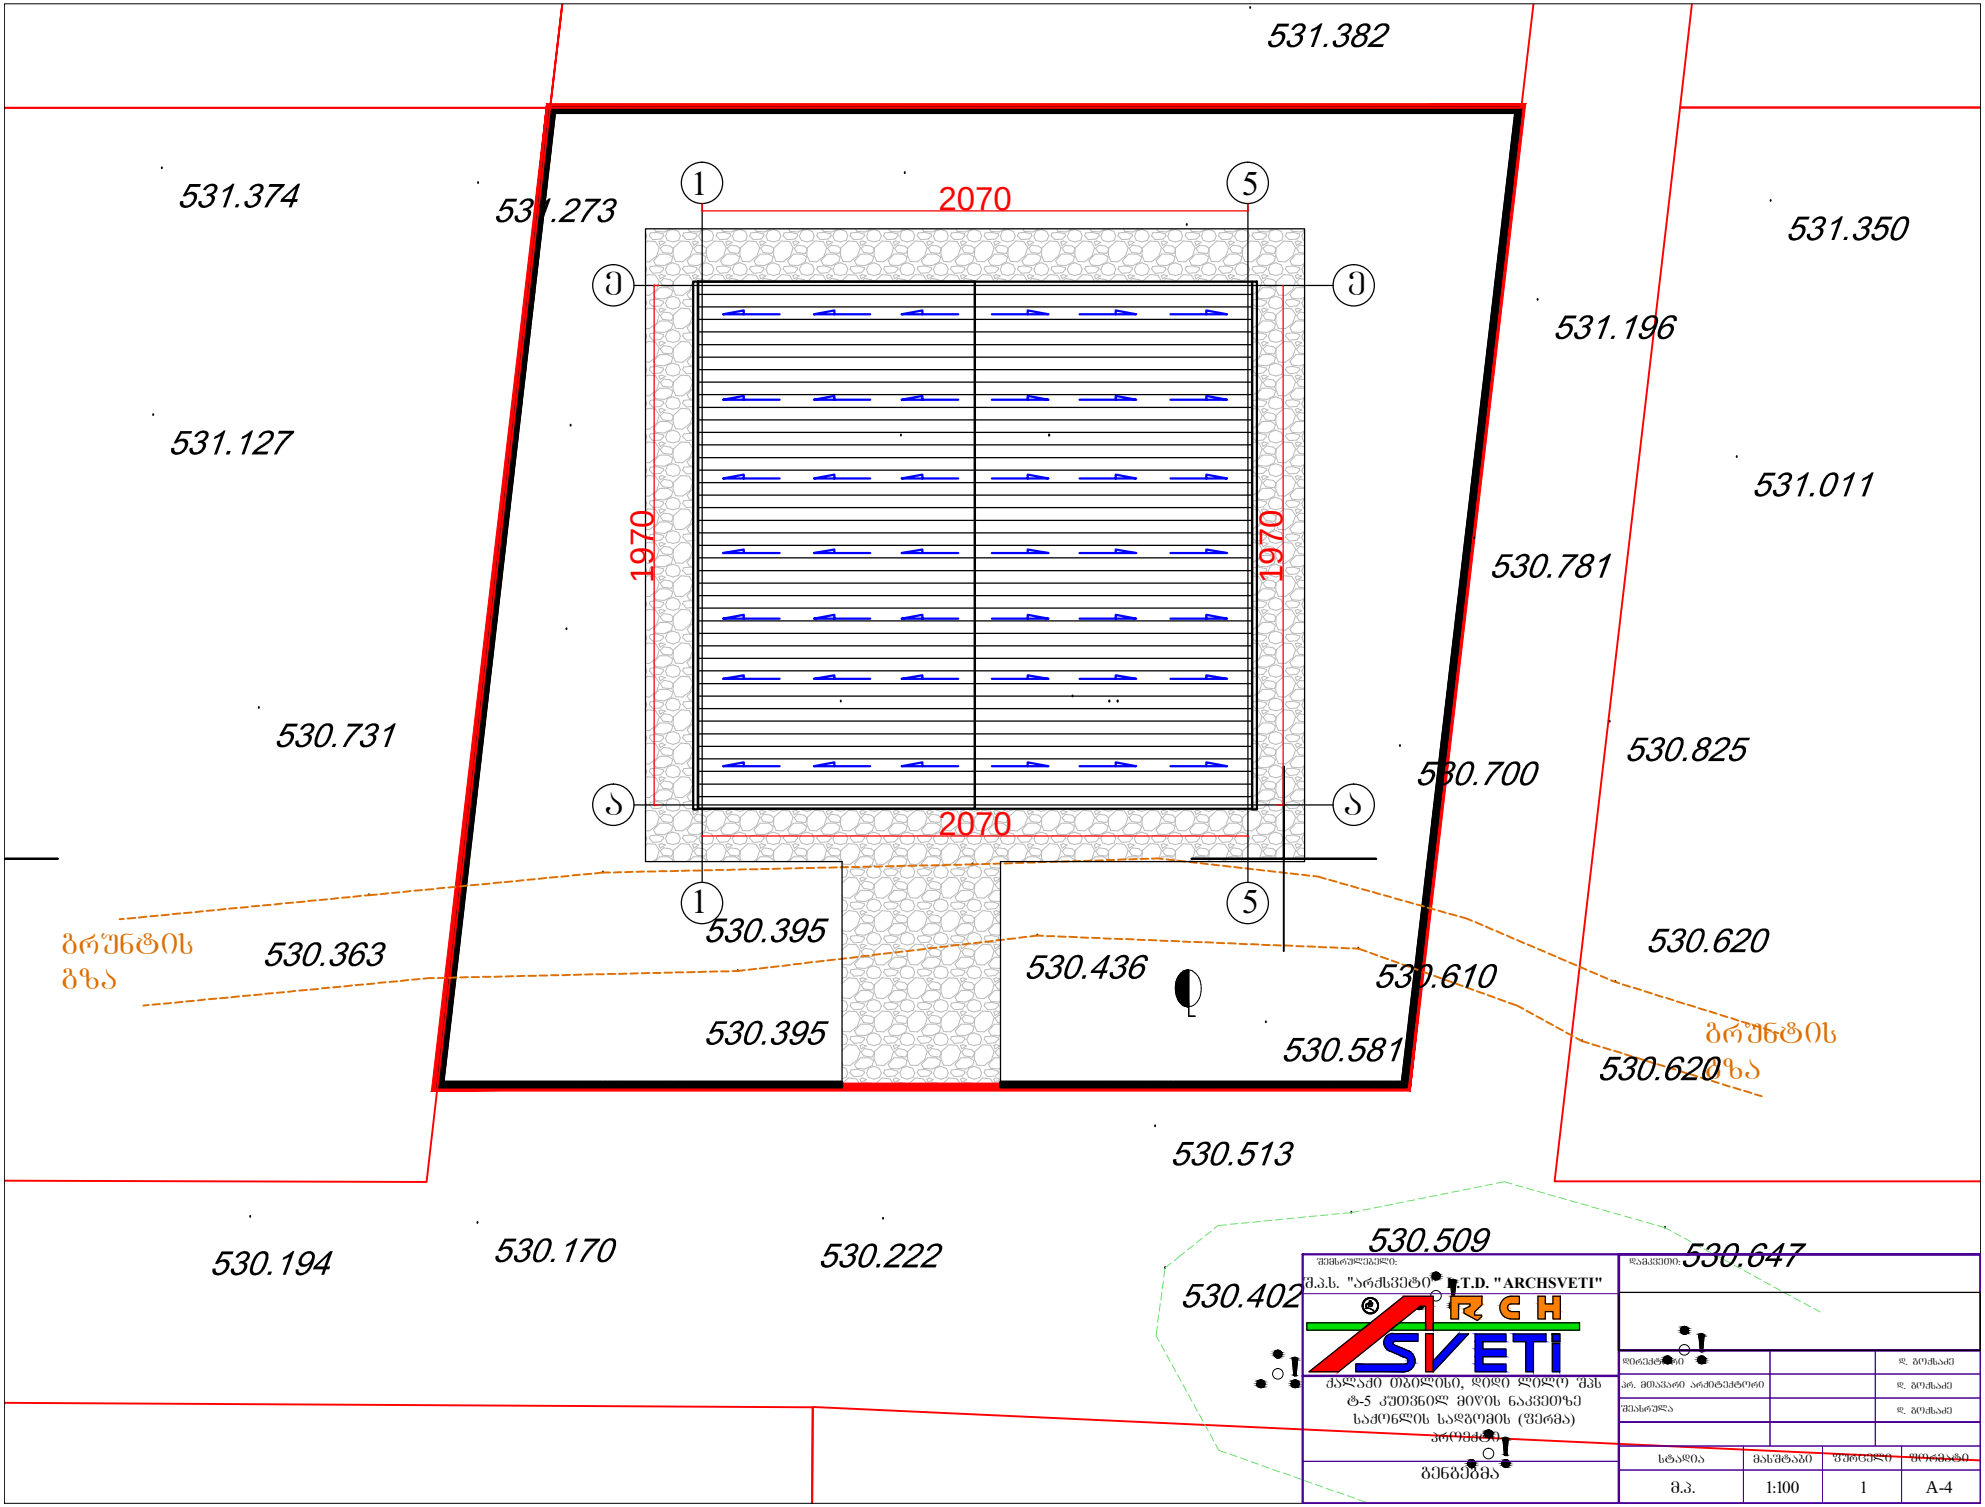
531.382
531.374
531.273
531.350
531.196
531.127
531.011
530.781
530.731
530.825
530.700
530.395
530.363
530.436
530.610
530.620
530.395
530.581
530.620
530.513
530.194
530.170
530.222
530.509
530.647
530.402
2070
1970
1970
2070
1
5
ბრუნტის
ბზა
ბრუნტის
ბზა
შემსრულებელი:
შ.პ.ს. "არქსვეტი" L.T.D. "ARCHSVETI"
ARCH SVETI
ქალაქი თბილისი, დიდი ლილო შპს
ტ-5 კუთვნილ მიწის ნაკვეთზე
საქონლის სადგომის (ფერმა)
პროექტი
გენგეგმა
დამკვეთი:
დირექტორი
ლ. ბოქსაკე
პრ. მთავარი არქიტექტორი
ლ. ბოქსაკე
შესრულა
ლ. ბოქსაკე
სტადია
მასშტაბი
ფურცელი
ფორმატი
მ.პ.
1:100
1
A-4