პირველი კლასის ღობე (ჰ=1,8)

პირველი კლასის საცხოვრებელი სახლი (59,5 მ2)

ქა

59.5 m²

11,900

5,000

4,574

7,058

17,378

53,729

28,006

15,314

3,500

3,700

4,500

800

4800

1,000

1,800

3,542

597.45 597.57 597.64 597.77 597.63 597.56 597.77 598.05 598.19 598.24 598.27 598.94 598.36 597.49 597.66 598.14 598.18 597.58 597.87 598.22 598.26 597.50 597.68 597.99 598.02 598.10 598.12 597.51 597.60 598.10 597.88 597.96 598.05 598.08 598.14 598.14 597.50 597.52 597.64 597.85 597.95 598.00 598.08 598.10 598.20 597.57 597.61 597.75 597.92 597.98 598.01 598.12 598.18 598.22 597.99 597.52 597.59 597.62 598.03 598.06 598.04 598.05 598.14 598.18 598.12 597.93 597.51 597.77 597.92 597.94 598.08 597.95 598.32 598.45 598.54 598.38 598.00

598 598 598


4630430

6690

0.	TSOMAIA ARCHITECTS	დამკვეთი	შ.პ.ს. "თორთორჯია"	მასშტაბი	ნახაზის დასახელება	შემსრულებელი	შ.პ.ს. "ჭელიჭსი" 404855992
		მისამართი	ქ. თბილისი სოფ გლდანი წყაროს ქ. 19 ა	1:200	გეგმარება გენ-გეგმა	თანამდებობა	გვარი / ხელმოწერა
		პროექტის სახელი	(11)	სტადია	ფურცლის № / ფურცლები	დირექტორი	ვ. ცომაია
		პირველი კლასის ღობე და საცხოვრებელი სახლი		მ.პ.	A.01.3.1 / 84	მთ.არქიტექტორი	ვ. ცომაია


პირველი კლასის საცხოვრებელი სახლი (59,5 მ2)

პირველი კლასის ღობე (ჰ=1,8)

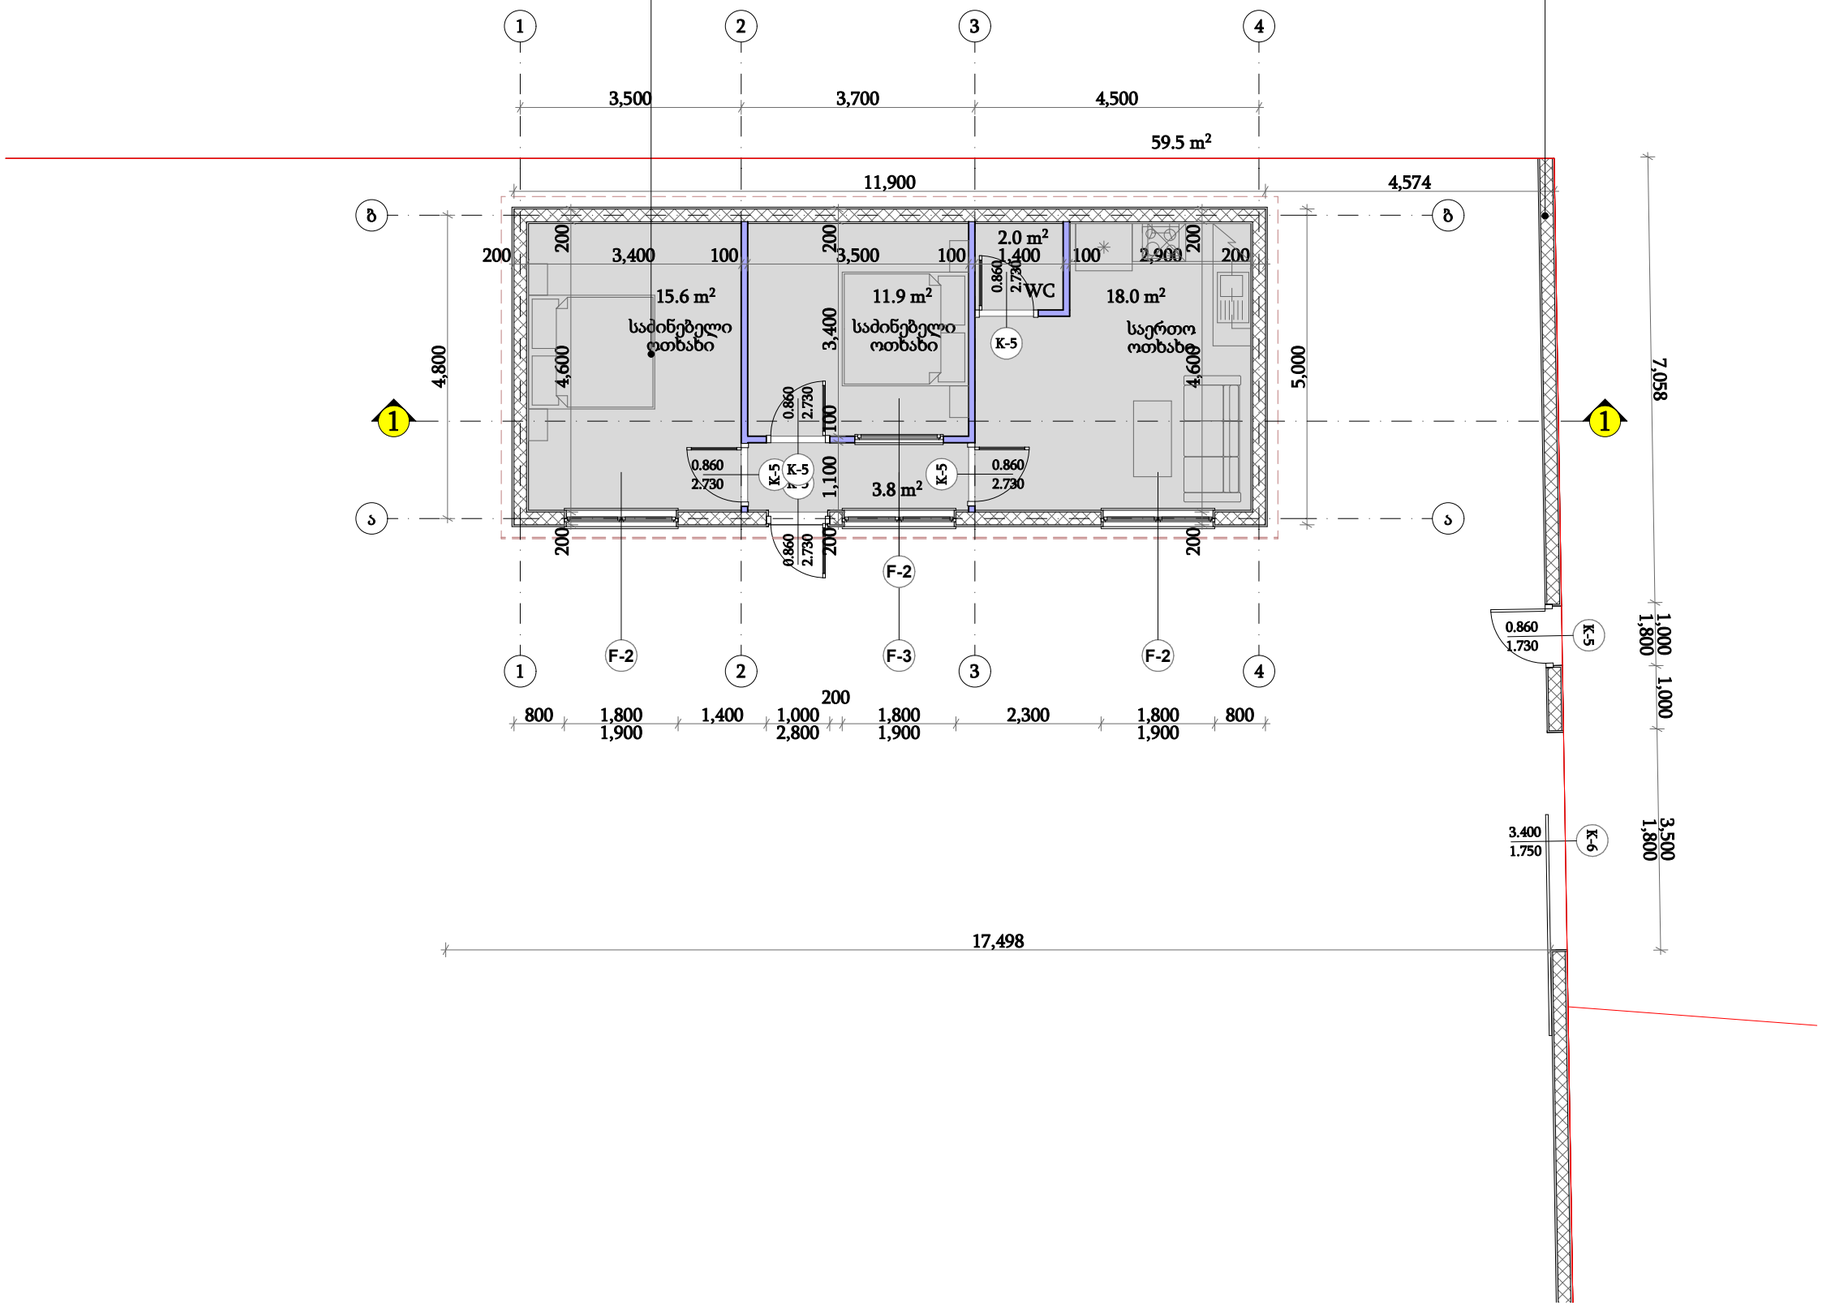


0. (12) 1:100

	TSOMAIA ARCHITECTS	დამკვეთი	შ.პ.ს. "თორთორჯია"	მასშტაბი	ნახაზის დასახელება	შემსრულებელი	შ.პ.ს. "ჰელიქსი" 404855992
		მისამართი	ქ. თბილისი სოფ გლდანი წყაროს ქ. 19 ა	1:100	გეგმარება გეგმა 0,000 ნიშნულზე	თანამდებობა / გვარი	ხელმოწერა
		პროექტის სახელი				დირექტორი / ვ. ცომაია	
		პირველი კლასის ღობე და საცხოვრებელი სახლი		სტადია	ფურცლის № / ფურცლები	მთ.არქიტექტორი / ვ. ცომაია	
				მ.პ.	A.01.3.2 / 84		

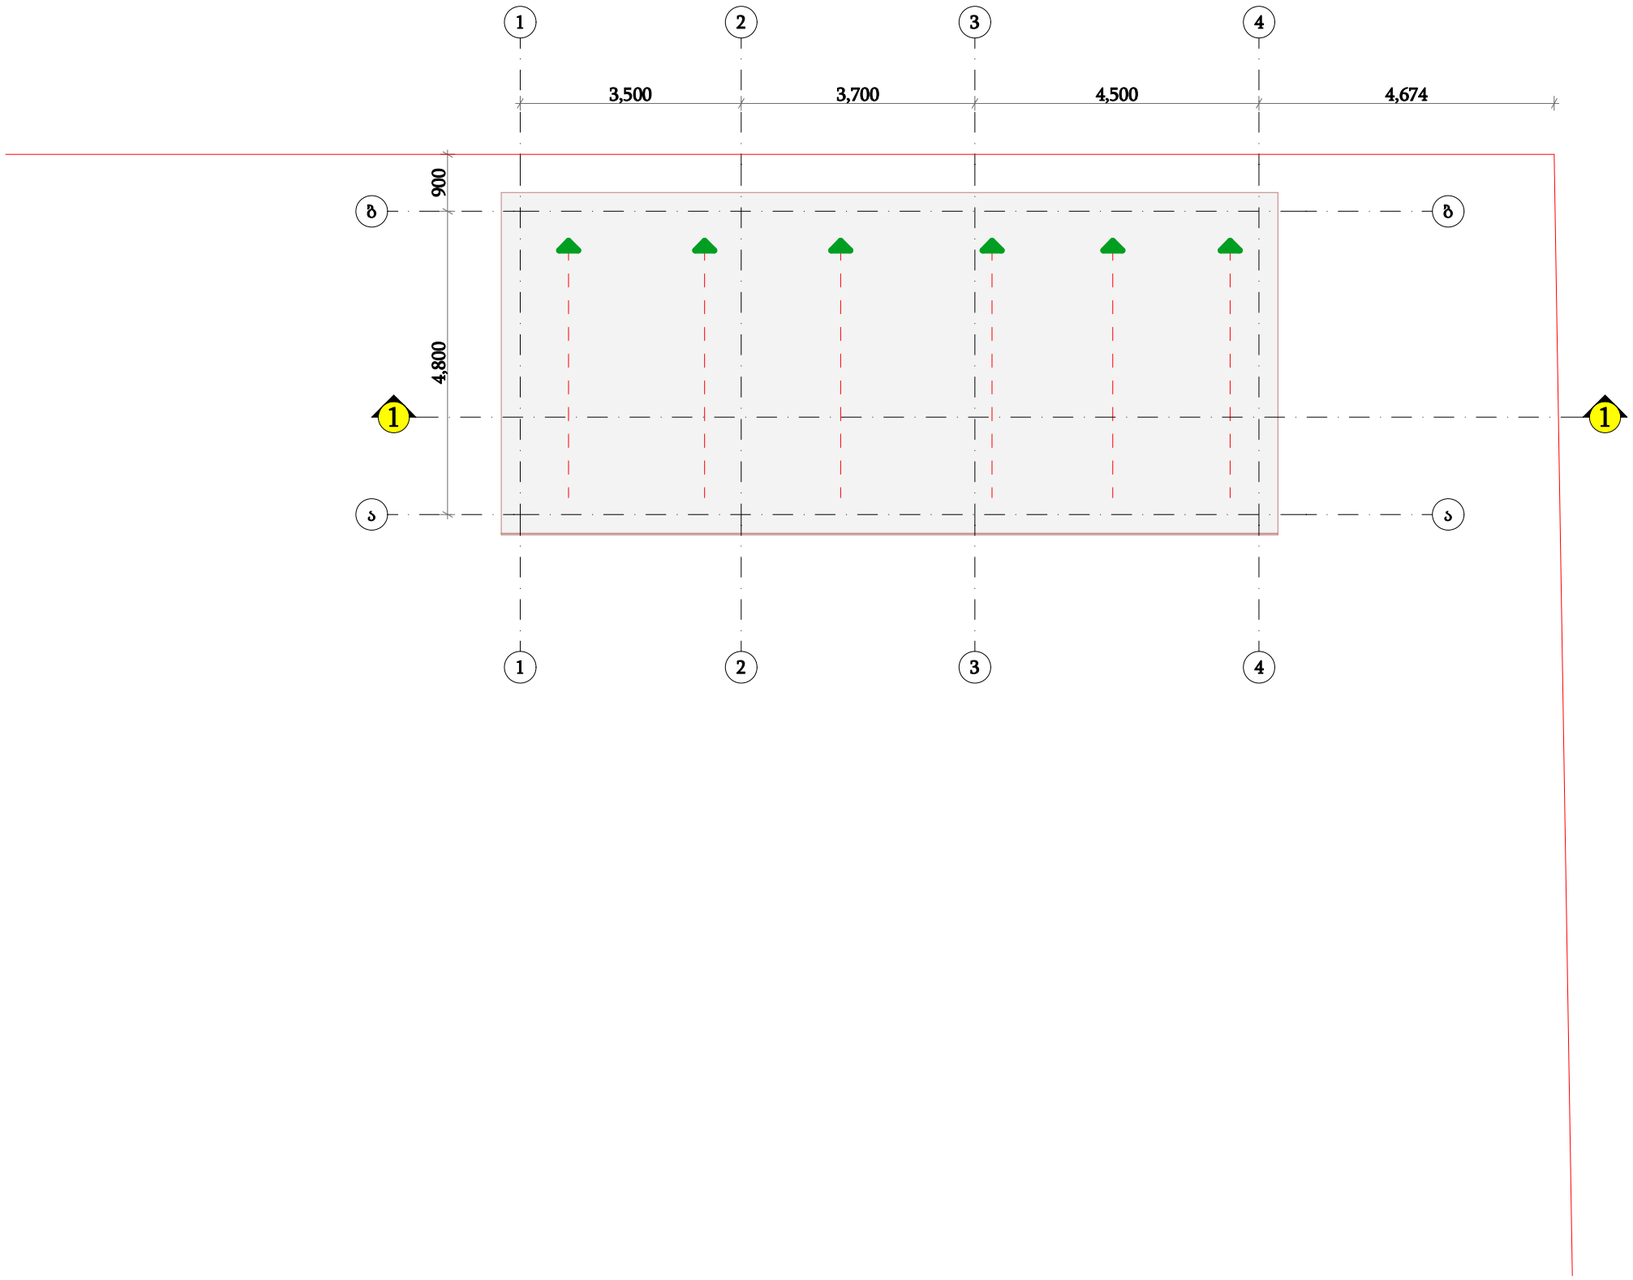

1. (3) 1:100

	TSOMAIA ARCHITECTS	დამკვეთი	შ.პ.ს. "თორთორჯია"	მასშტაბი	ნახაზის დასახელება		შემსრულებელი	შ.პ.ს. "ჭელიჭსი" 404855992	
		მისამართი	ქ. თბილისი სოფ გლდანი წყაროს ქ. 19 ა	1:100	გეგმარება სახურავის გეგმა		თანამდებობა	გვარი	ხელმოწერა
		პროექტის სახელი					დირექტორი	ვ. ცომაია	
		პირველი ჯლასის ღობე და საცხოვრებელი სახლი		სტადია	ფურცლის №	ფურცლები	მთ.არქიტექტორი	ვ. ცომაია	
				მ.პ.	A.01.3.3	84			

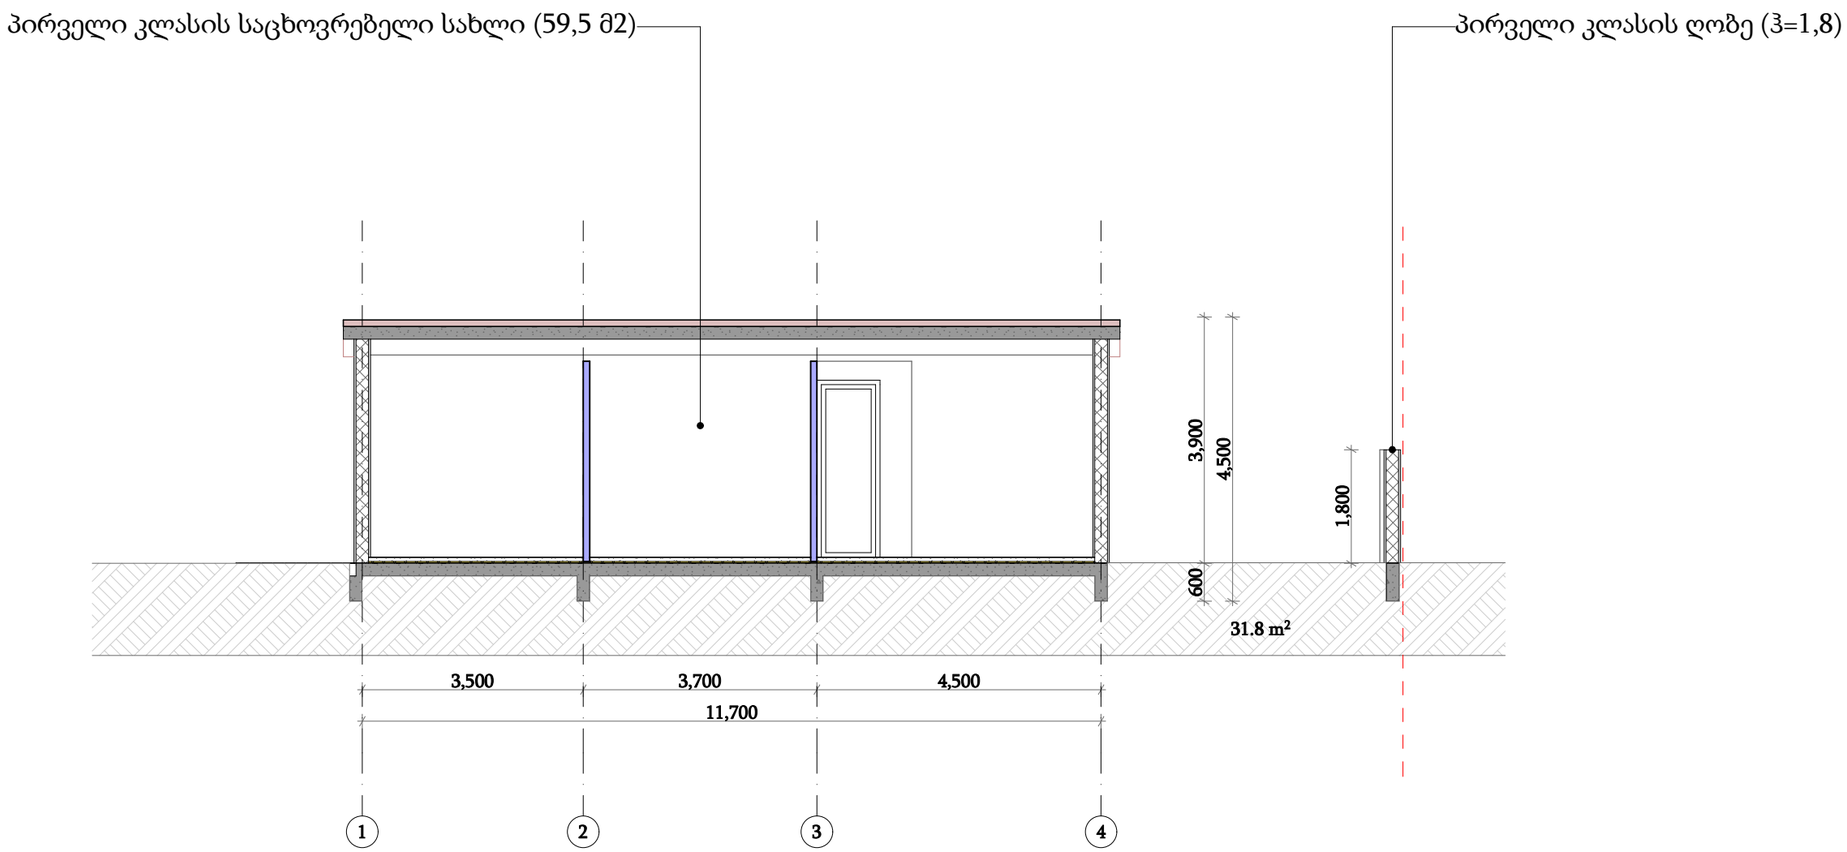

1 Building Section 1:100

	TSOMAIA ARCHITECTS	დამკვეთი	შ.პ.ს. "თორიტორჯი"	მასშტაბი	ნახაზის დასახელება	შემსრულებელი	შ.პ.ს. "ველიქსი" 404855992
		მისამართი	ქ. თბილისი სოფ გლდანი წყაროს ქ. 19 ა	1:100	გეგმარება ჭრილი 1-1	თანამდებობა	გვარი ხელმოწერა
		პროექტის სახელი				დირექტორი	ვ. ცომაია
		პირველი კლასის ღობე და საცხოვრებელი სახლი		სტადია	ფურცლის № ფურცლები	მთ.არქიტექტორი	ვ. ცომაია
				მ.პ.	A.01.3.4 84		

პირველი კლასის საცხოვრებელი სახლი (59,5 მ2)

პირველი კლასის ღობე (ჰ=1,8)



	TSOMAIA ARCHITECTS	დამკვეთი	შ.პ.ს. "თორთიკორპორაცია"	მასშტაბი	ნახაზის დასახელება	შემსრულებელი	შ.პ.ს. "ველიქსი" 404855992
		მისამართი	ქ. თბილისი სოფ გლდანი წყნეთის ქ. 19 ა	1:100	გეგმარება ფოტომონტაჟი	თანამდებობა	გვარი ხელმოწერა
		პროექტის სახელი				დირექტორი	ვ. ცომაია
		პირველი კლასის ღობე და საცხოვრებელი სახლი		სტადია	ფურცლის № ფურცლები	მთ.არქიტექტორი	ვ. ცომაია
				მ.პ.	A.01.3.5 84		