-2.90 სართულის გეგმა

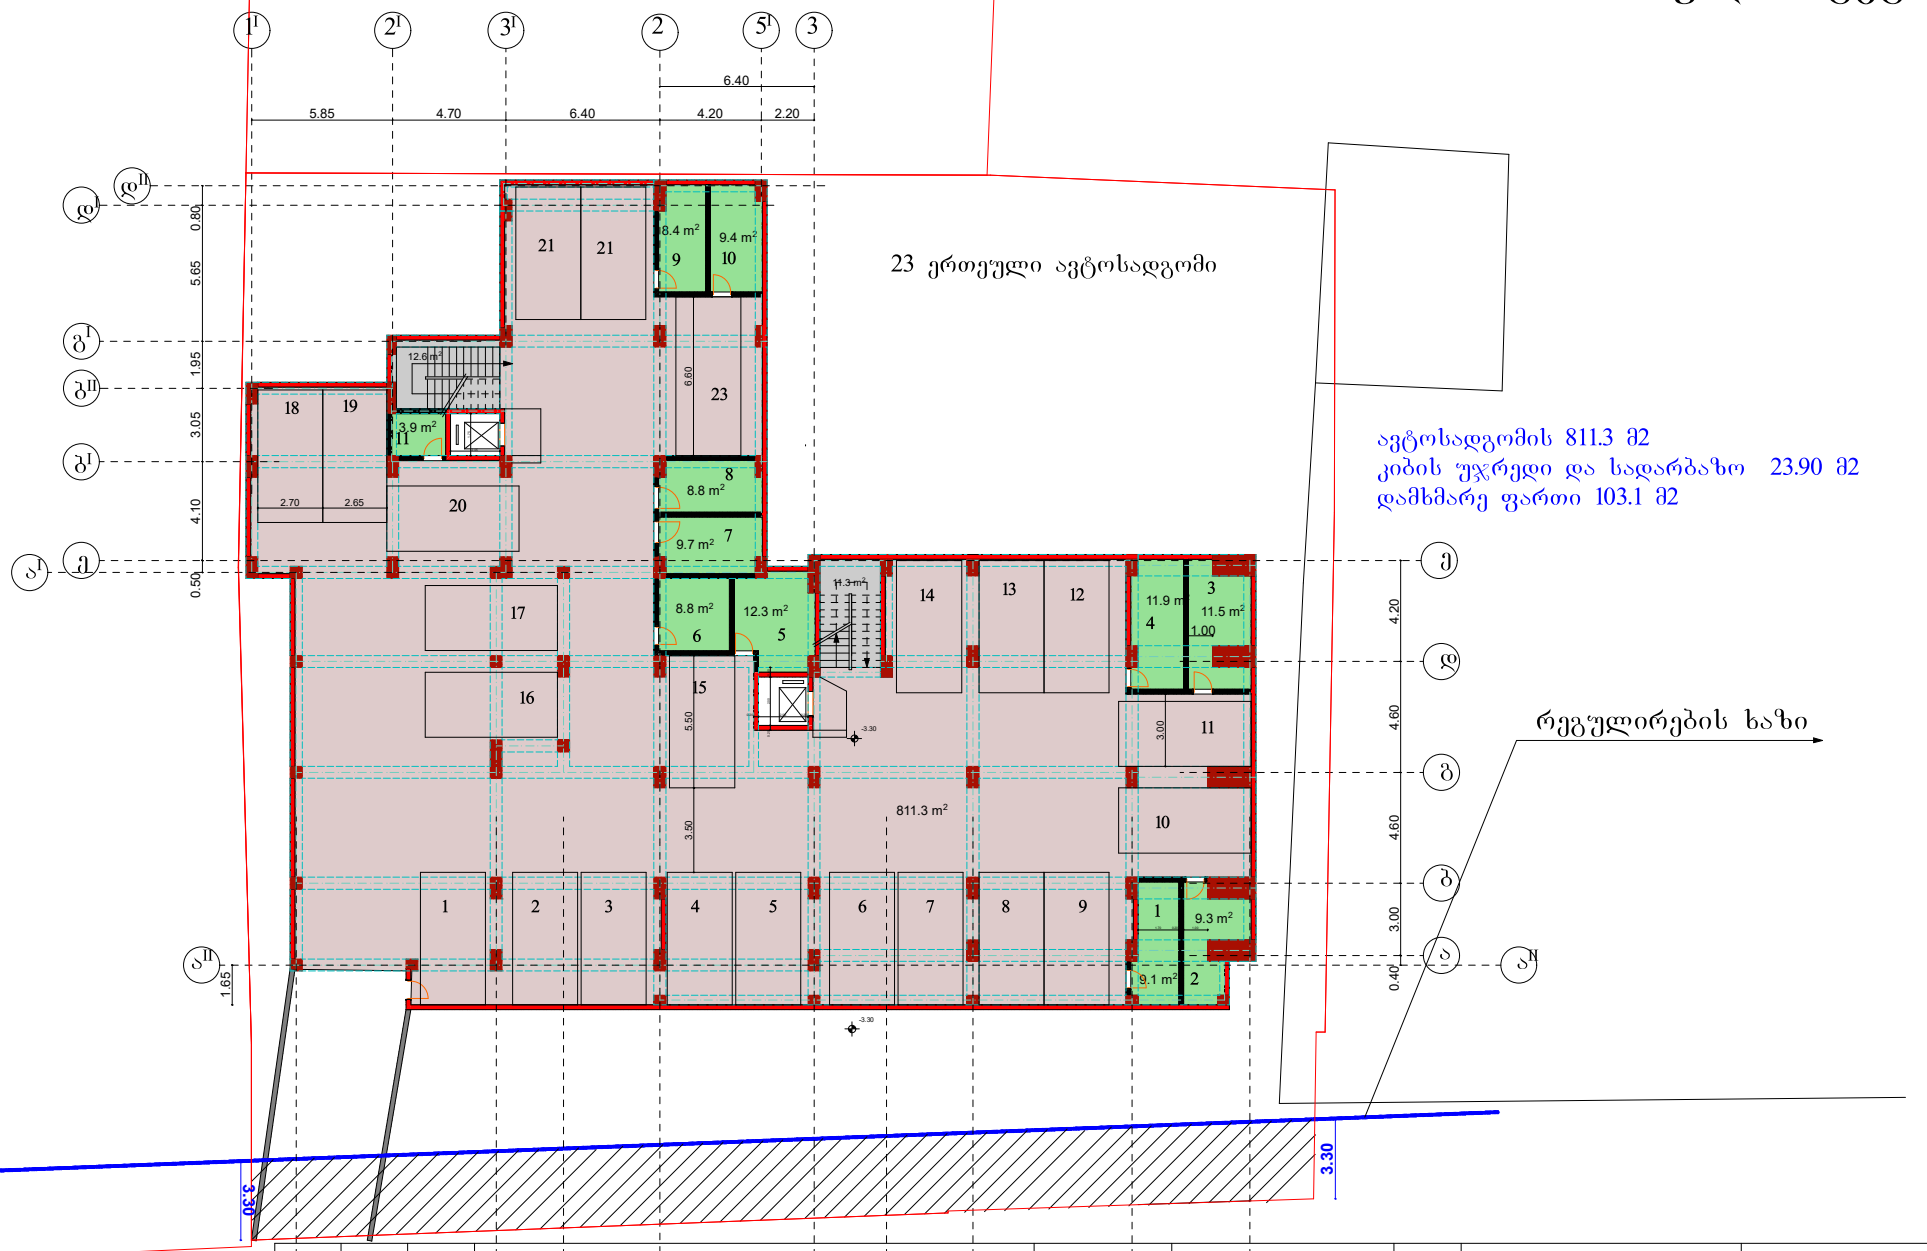

საპროექტო დოკუმენტაცია	გაბარიტი №3491143	საკადასტრო კოდი 01.13.06.006.064	ქ. თბილისი, ქუჩა დიდი ნინოს №4	მრავალბინიანი საცხოვრებელი სახლი. I სართულის გეგმა	ფურცელი № 1 მაშტაბი 1:100	დამკვეთი ნ. დაცაბიძე	საპროექტო ორგანიზაცია	დამკვეთი ნ. დაცაბიძე პრ.ავტორი. ნ. გაბუნია შემსრულებელი

შ.პ.ს "სამშენებლო კომპანია თბილისის ვექტორი"

ს/კ 406250186

2023

I სართულის გეგმა

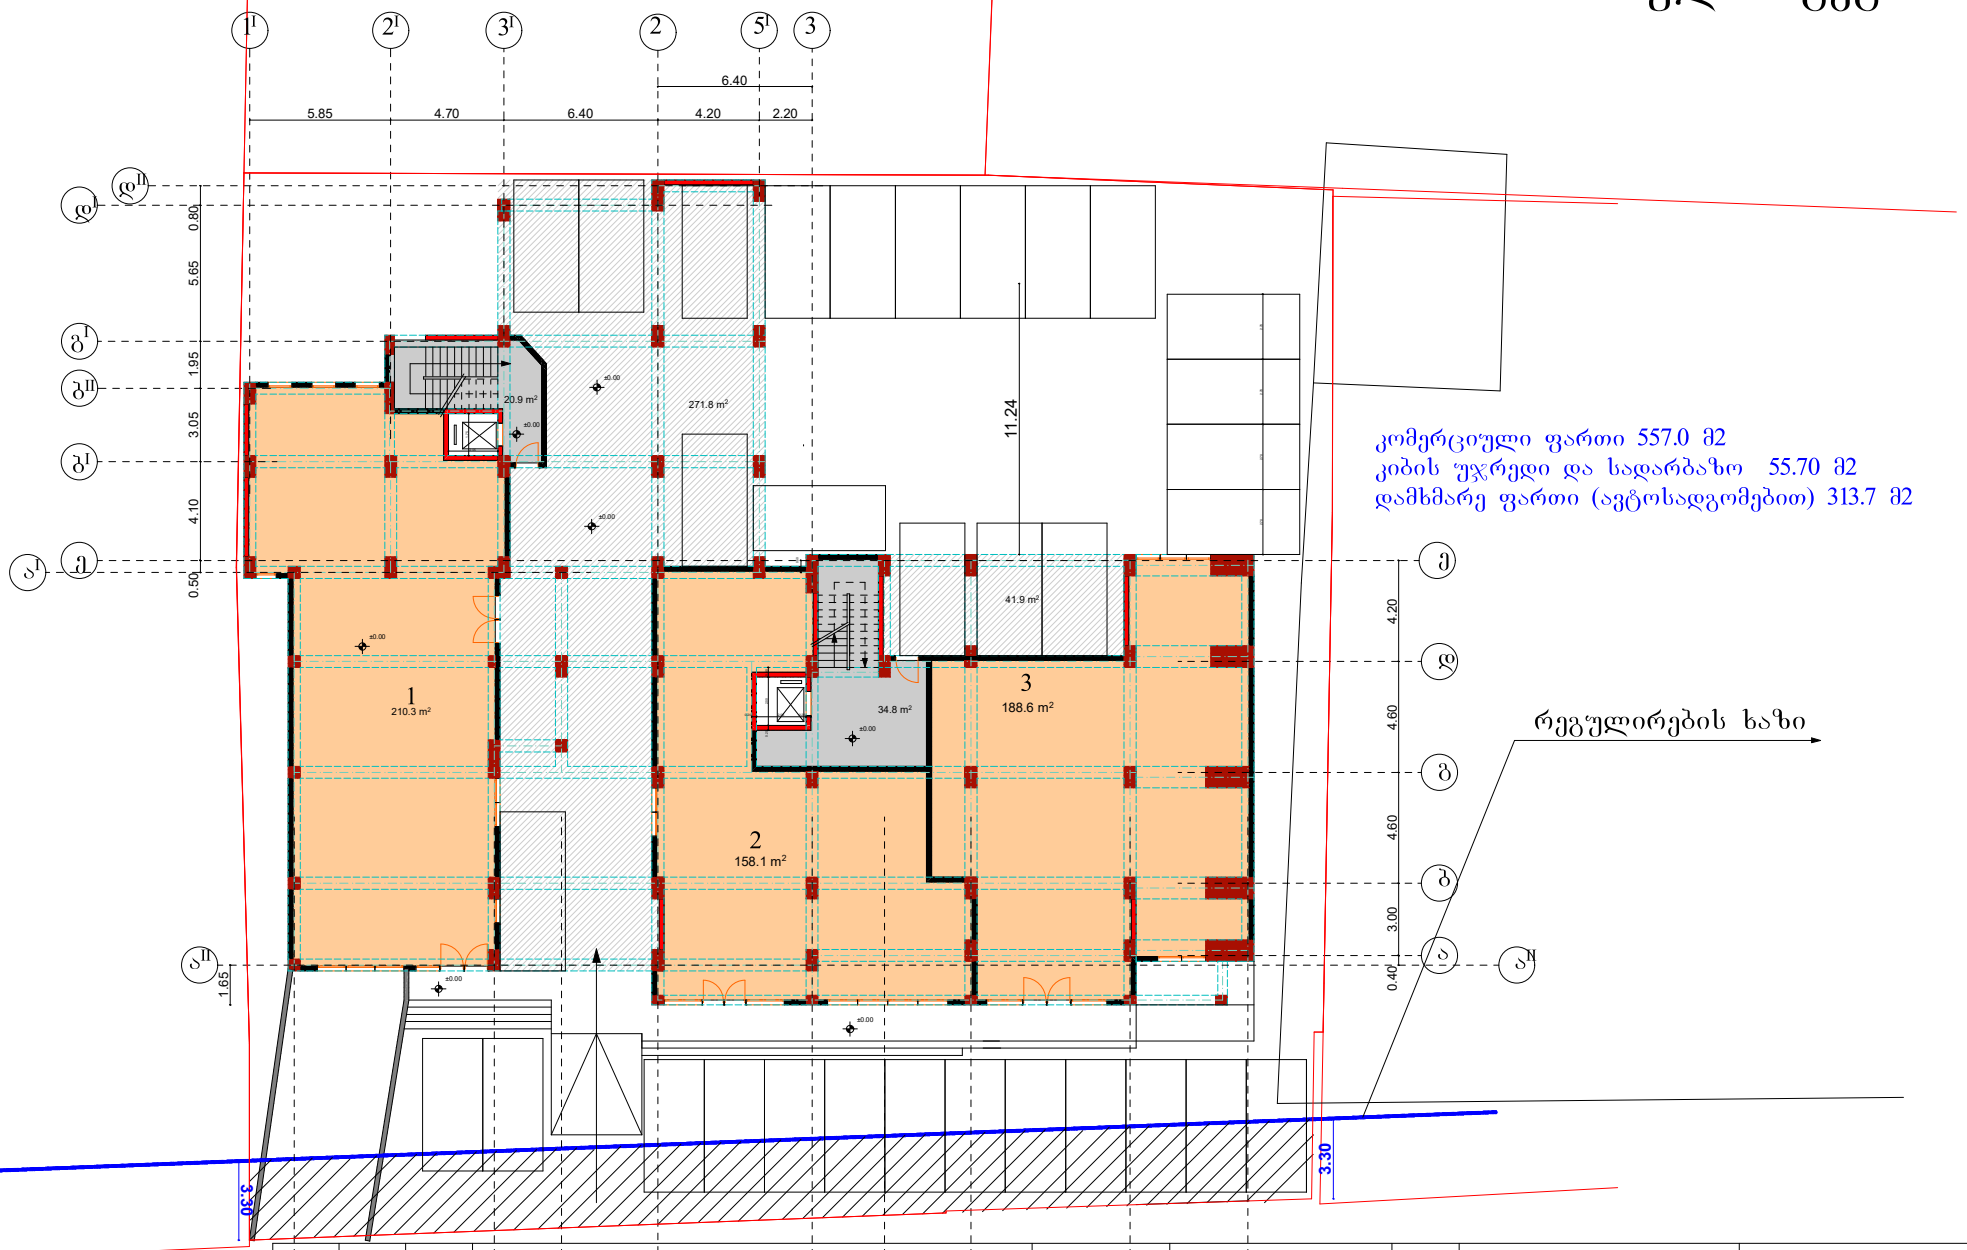

კომერციული ფართი 557.0 მ2
კიბის უჯრედი და სადარბაზო 55.70 მ2
დამხმარე ფართი (ავტოსადგომებით) 313.7 მ2

რეგულირების ხაზი

საპროექტო დოკუმენტაცია	გაბი №34911143	საკადასტრო 01.13.06.006.064	ქ. თბილისი, ქუჩა ვანის №4	მრავალბინიანი საცხოვრებელი სახლი. I სართულის გეგმა	ფურცელი № 1 მაშტაბი 1:100	დამკვეთი ნ. ლაცაბიძე	საპროექტო ორგანიზაცია	შ.პ.ს "სამშენებლო კომპანია თბილისის ვექტორი"
							დამკვეთი ნ. ლაცაბიძე	
							პრ.ავტორი. ნ. გაბუნია	
							შემსრულებელი	
								ს/კ 406250186
								2023

II სართულის გეგმა

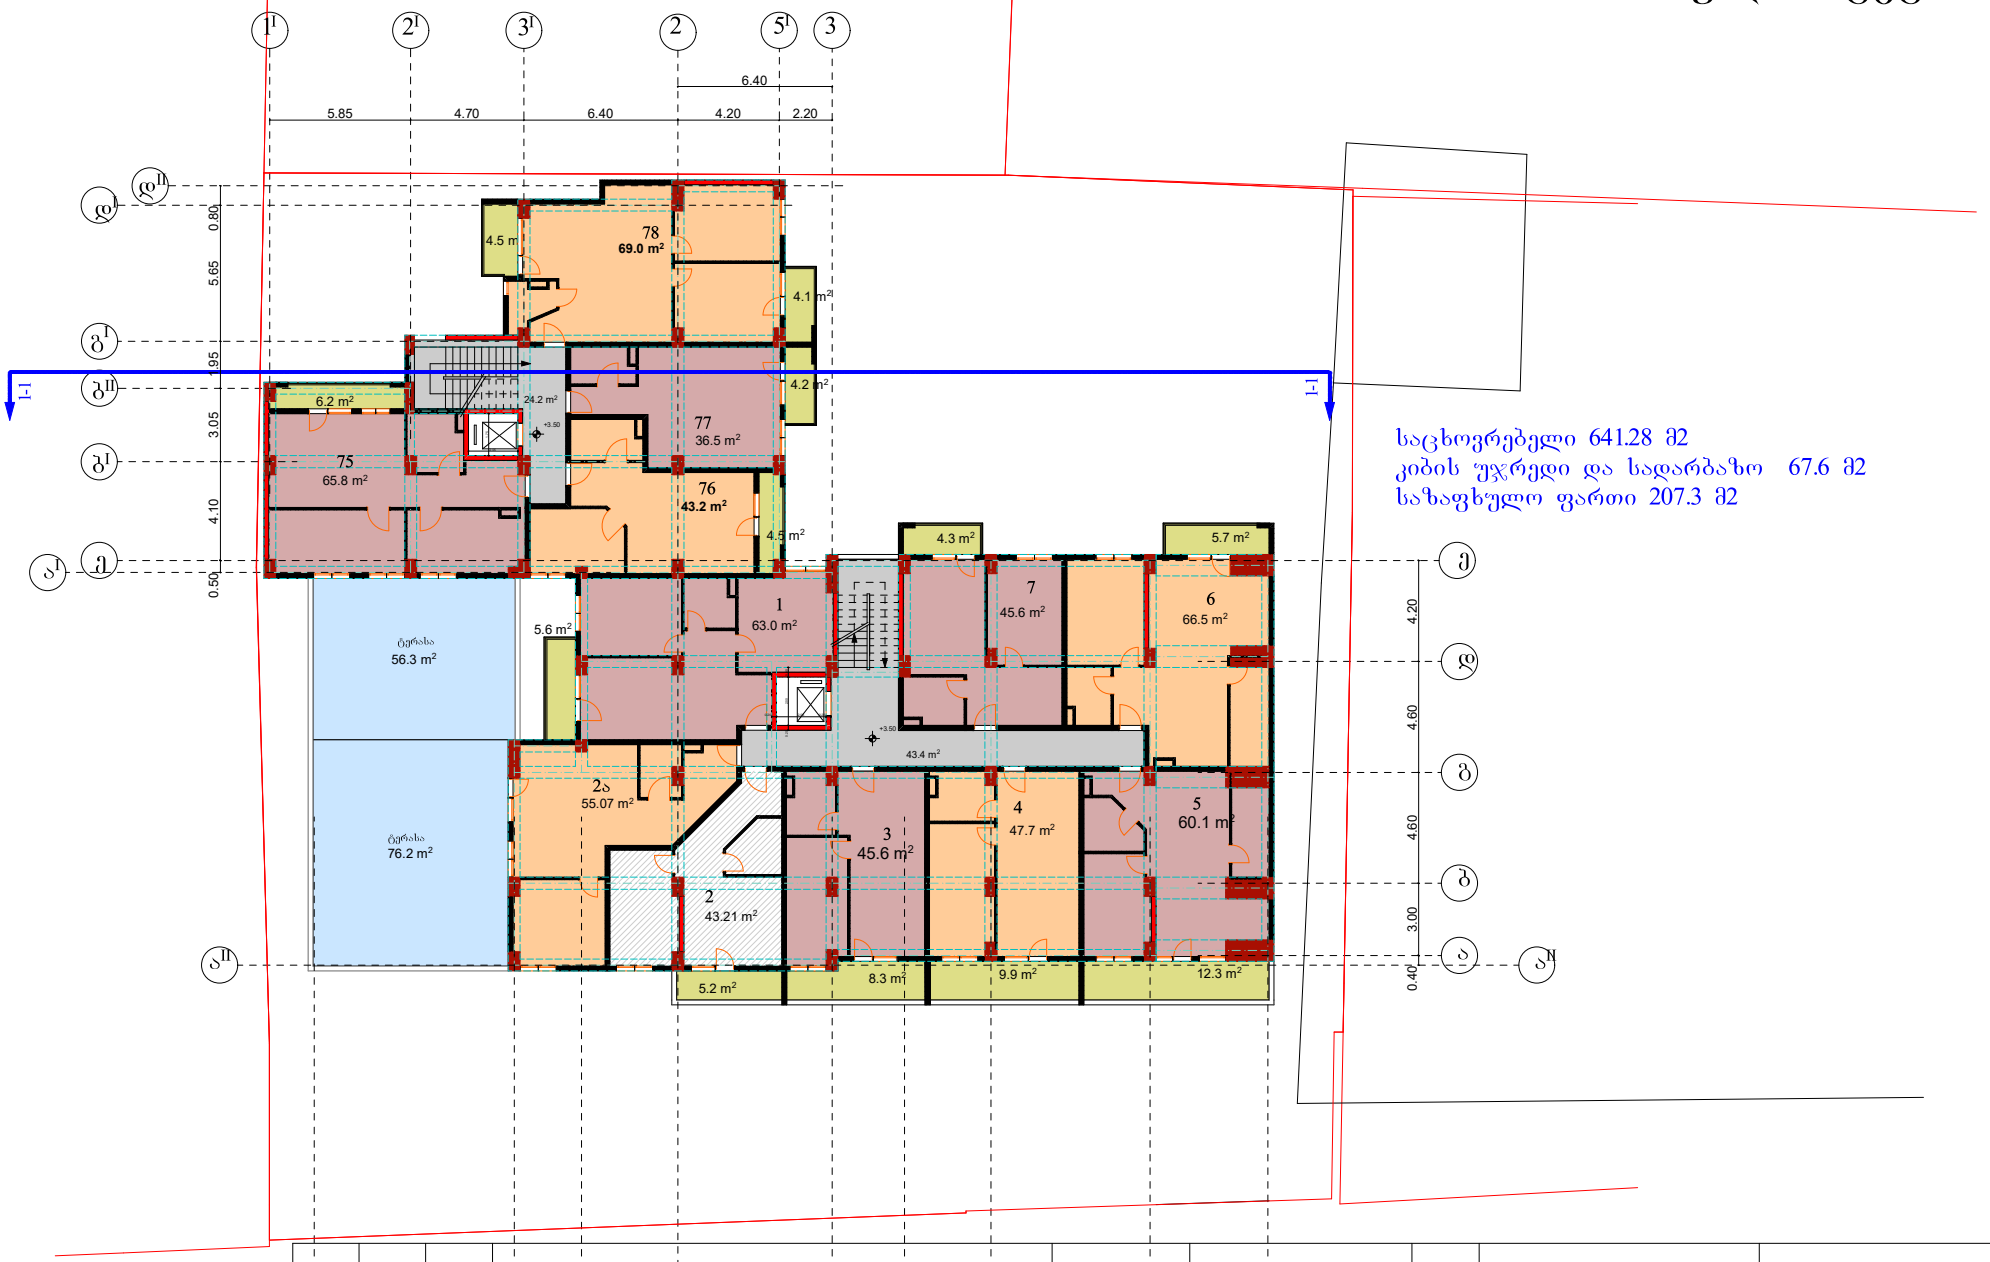

საცხოვრებელი 641.28 მ2
კიბის უჯრედი და სადარბაზო 67.6 მ2
საზაფხულო ფართი 207.3 მ2

საპროექტო დაგეგმარება	ბაბი №34911143	საკადასტრო 01.13.06.006.064	ქ. თბილისი, ქუჩა ვანის №4	მრავალბინიანი საცხოვრებელი სახლი. I სართულის გეგმა	ფურცელი № 1	დამკვეთი ნ. დაცაბიძე	საპროექტო ორგანიზაცია	დამკვეთი ნ. დაცაბიძე	შ.პ.ს "სამშენებლო კომპანია თბილისის ვექტორი"	
					მაშტაბი 1:100			პრ.ავტორი. ნ. გაბუნია		სკ 406250186
								შემსრულებელი		2023

8.30 2.80 4.00 6.40 3.00 3.60 6.60 4.90

1 2 3 3I 4 5 6

III სართულის გეგმა



საცხოვრებელი 663.2 მ2
კიბის უჯრედი და სადარბაზო 67.6 მ2
საზაფხულო ფართი 61.5 მ2

IV სართულის გეგმა

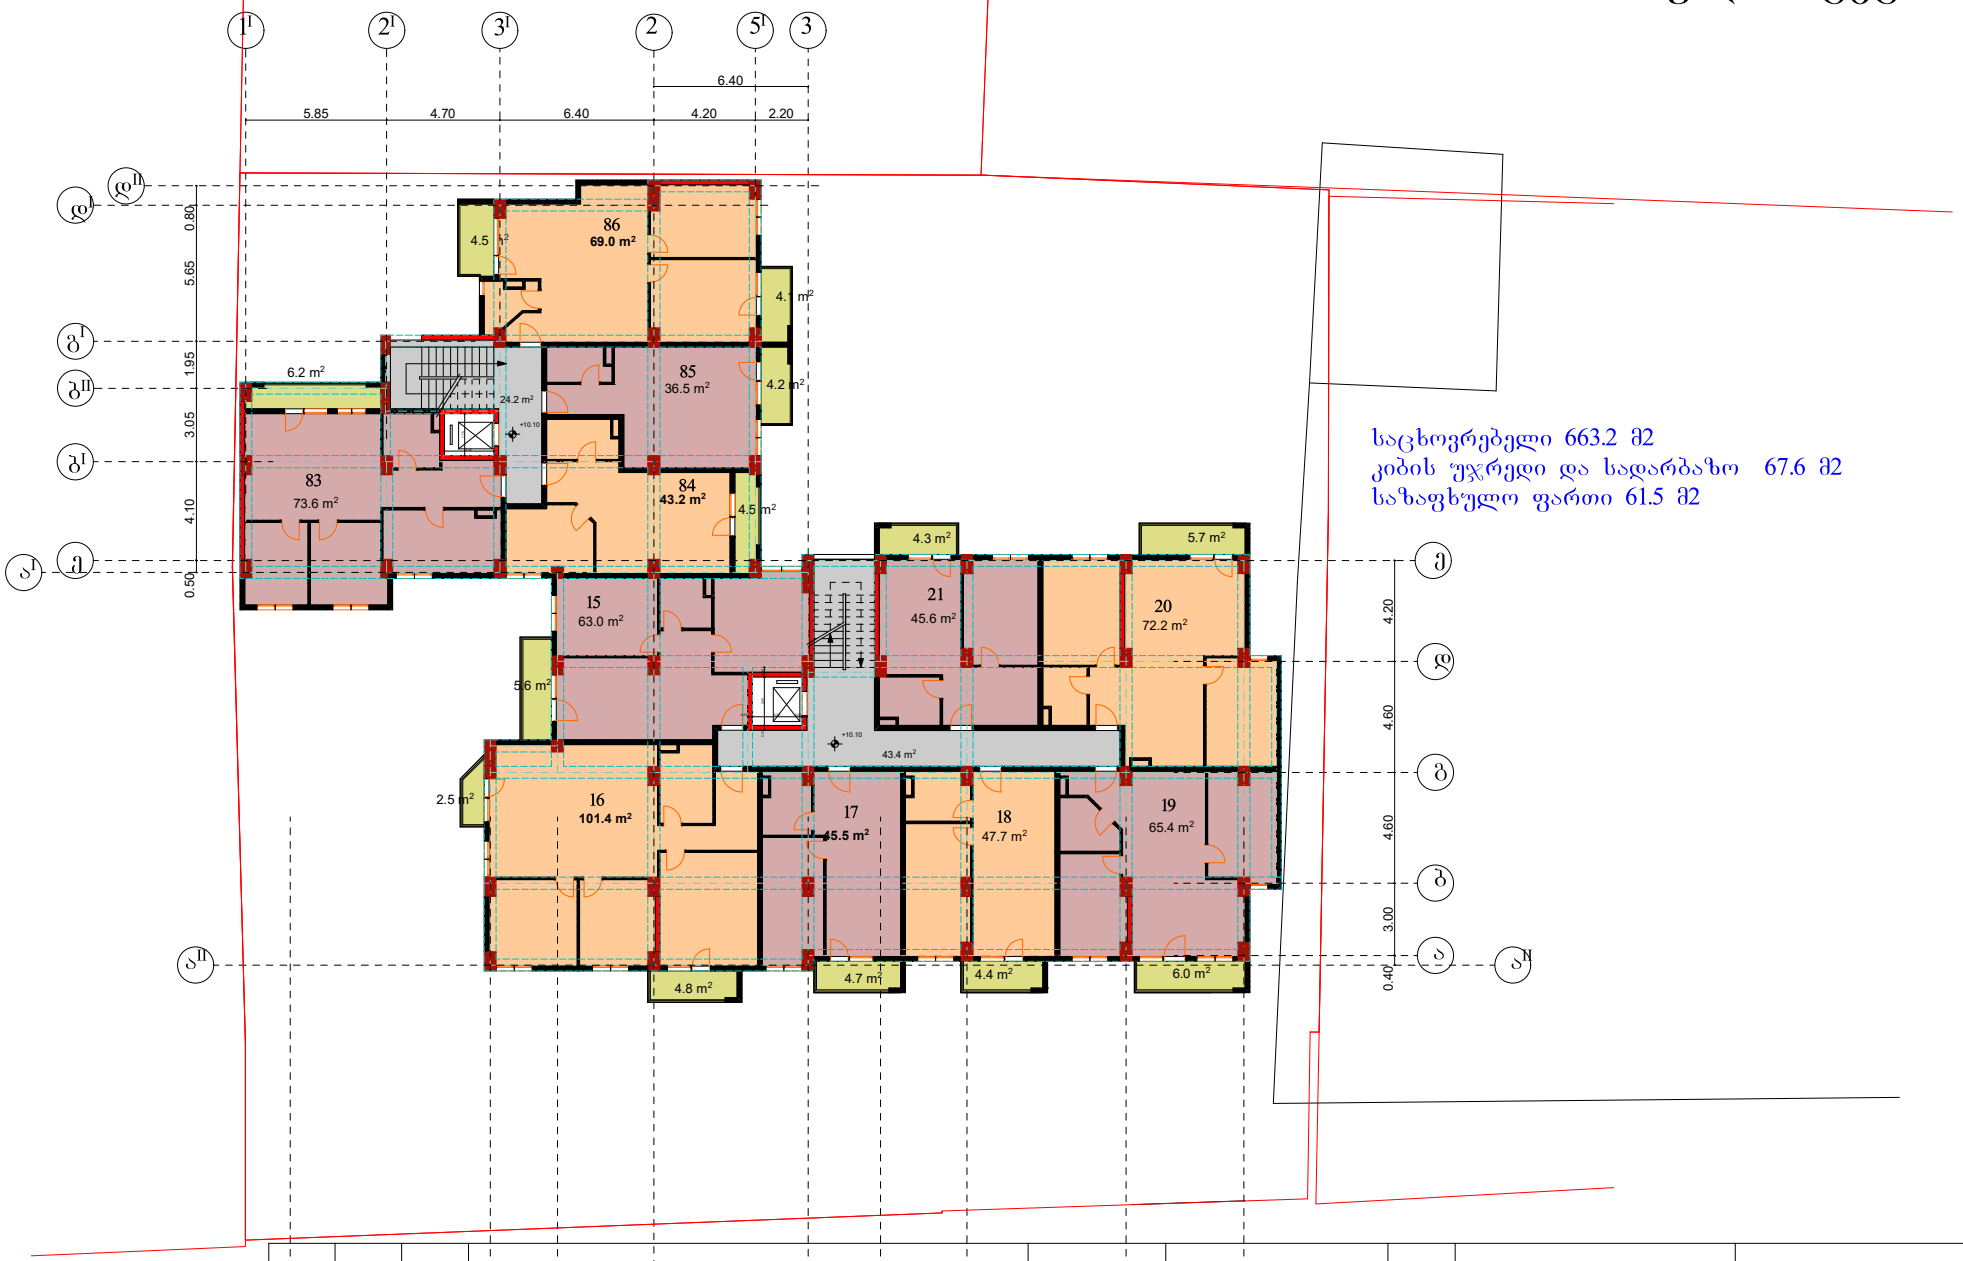

საცხოვრებელი 663.2 მ2
კიბის უჯრედი და სადარბაზო 67.6 მ2
საზაფხულო ფართი 61.5 მ2

საპროექტო დოკუმენტაცია	გაბარიტული ზომები 8.30	საკადასტრო კოდი 01.13.06.006.064	ქ. თბილისი, ქუჩა 2 კუთხის №4	მრავალბინიანი საცხოვრებელი სახლი. 6.40 3.00 3.60	ფურცელი № 1 6.60	დამკვეთი 4.90	საპროექტო ორგანიზაცია	დამკვეთი ნ. ლაცაბიძე	შ.პ.ს "სამშენებლო კომპანია თბილისის ვექტორი"
			2.80 4.00	I სართულის გეგმა	მაშტაბი 1:100	ნ. ლაცაბიძე		პრ.ავტორი. ნ. გაბუნია	ს/კ 406250186
								შემსრულებელი	2023

V სართულის გეგმა

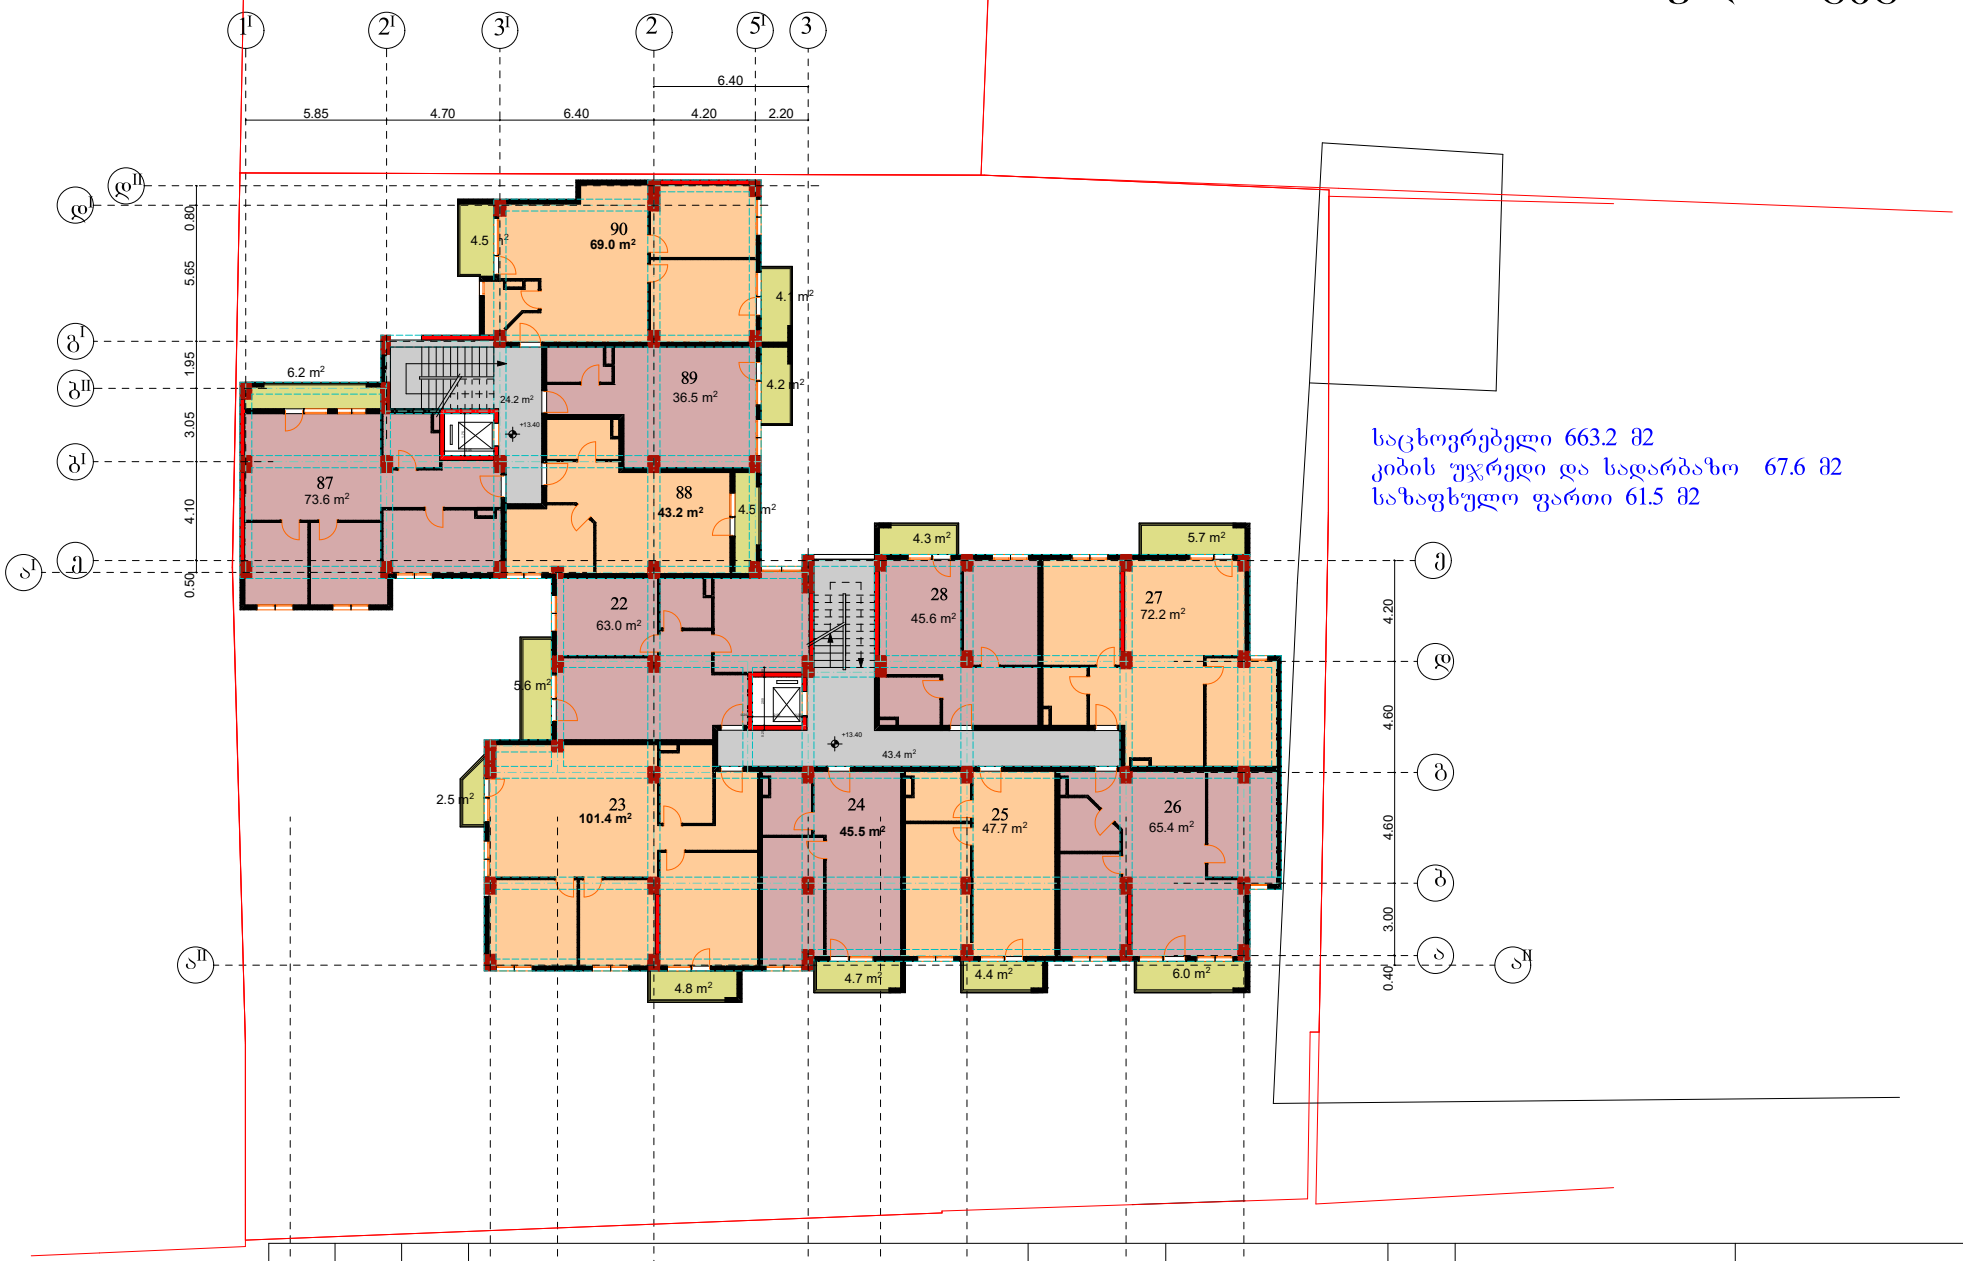

საცხოვრებელი 663.2 მ2
კიბის უჯრედი და სადარბაზო 67.6 მ2
საზაფხულო ფართი 61.5 მ2

საპროექტო დოკუმენტაცია	გაბი №349143	საკადასტრო 01.13.06.006.064	ქ. თბილისი, ქუჩა 2 ნების №4	მრავალბინიანი საცხოვრებელი სახლი.	ფურცელი № 1	დამკვეთი	საპროექტო ორგანიზაცია	დამკვეთი ნ. ლაცაბიძე	შ.პ.ს "სამშენებლო კომპანია თბილისის ვექტორი"	
								პრ.ავტორი. ნ. გაბუნია		
								შემსრულებელი		2023

8.30 2.80 4.00 6.40 3.00 3.60 6.60 4.90

I სართულის გეგმა

მაშტაბი 1:100

ნ. ლაცაბიძე

ს/კ 406250186

VI სართულის გეგმა

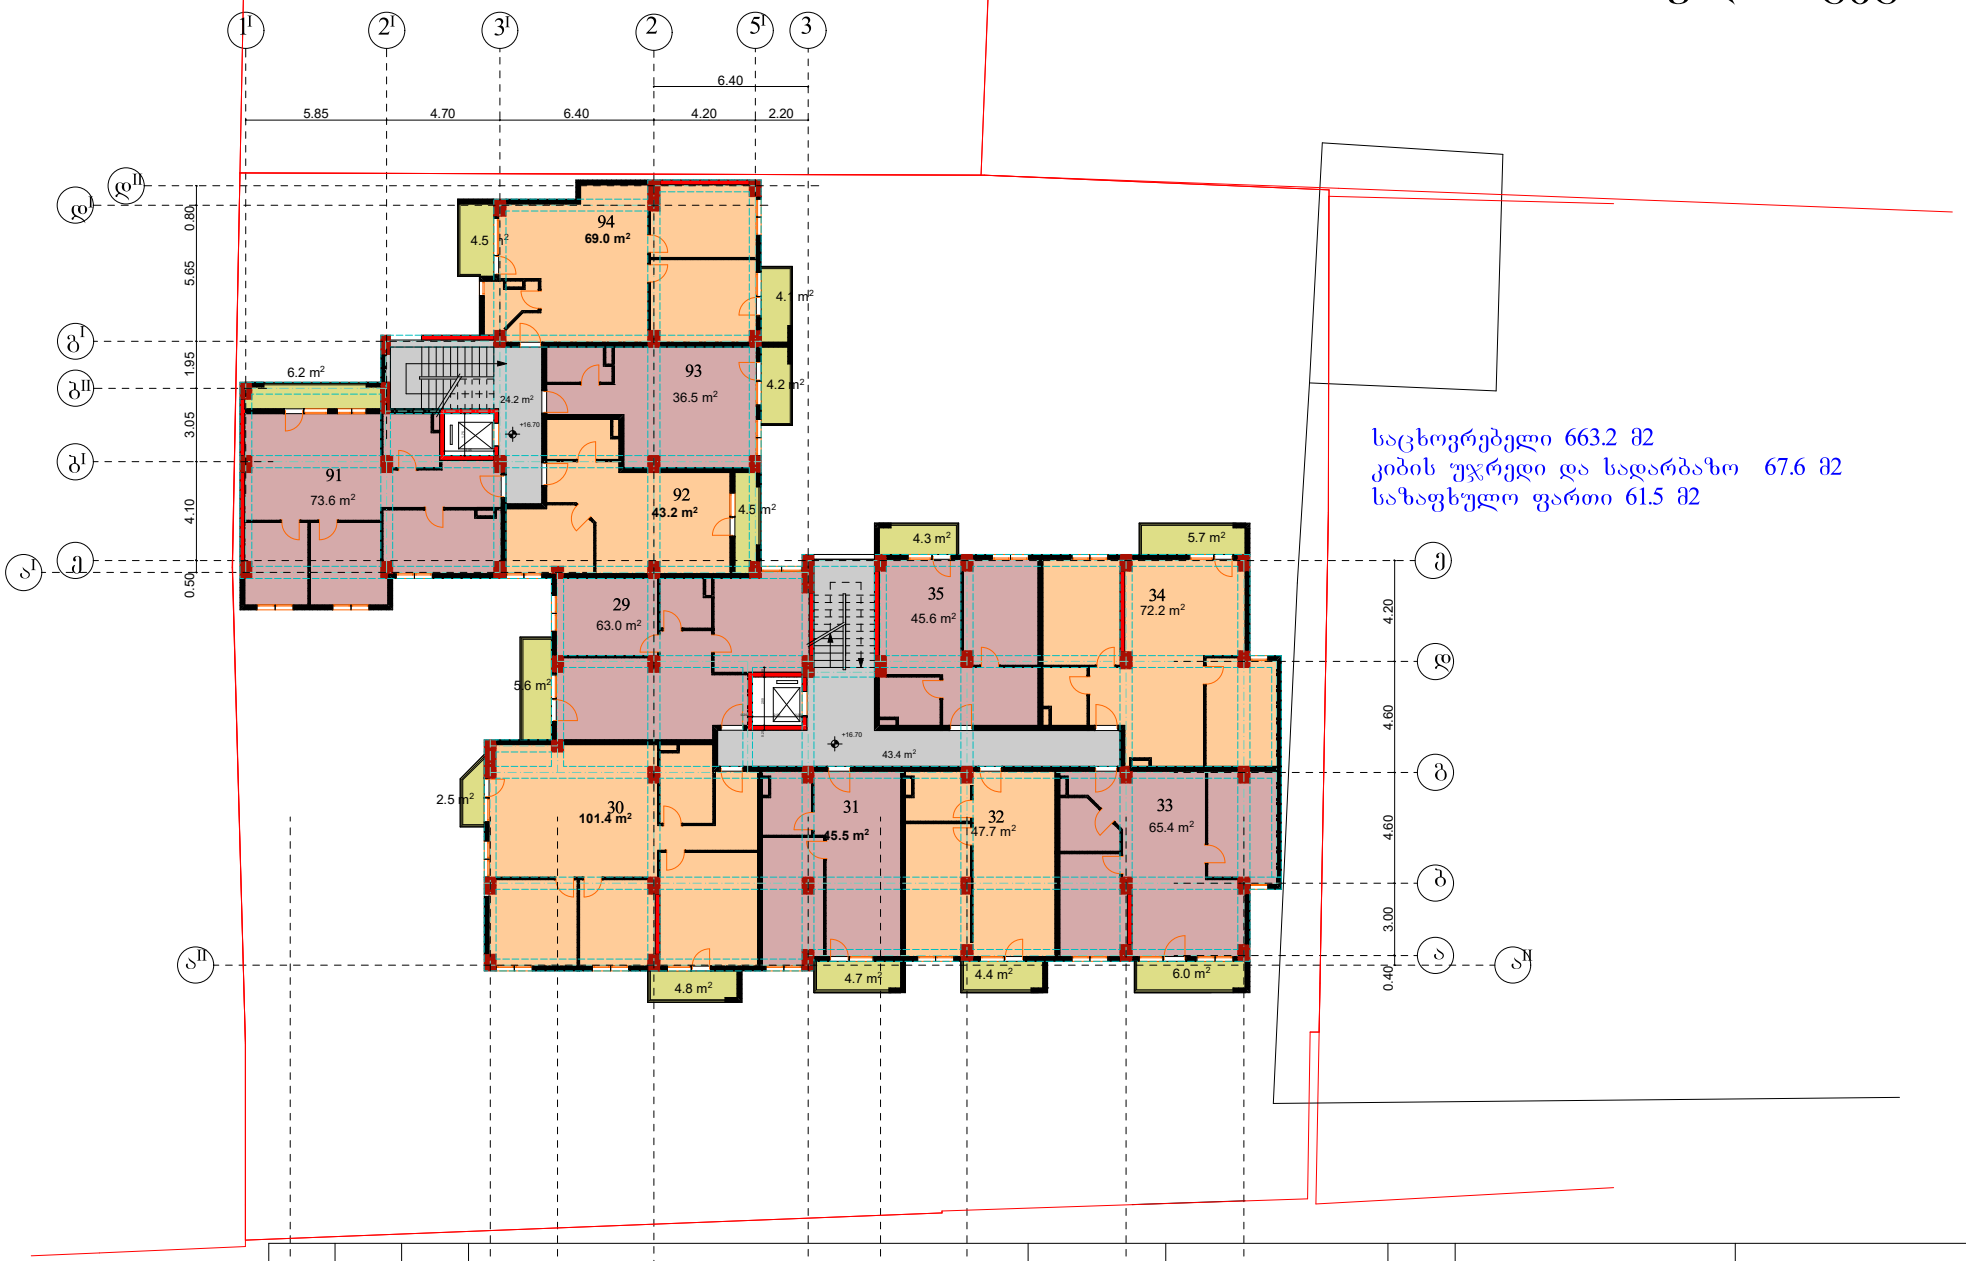

საცხოვრებელი 663.2 მ2
კიბის უჯრედი და სადარბაზო 67.6 მ2
საზაფხულო ფართი 61.5 მ2

საპროექტო დაწესებულება	გაბარიტები 8.30	2.80	4.00	მრავალბინიანი საცხოვრებელი სახლი. 6.40	3.00	3.60	ფურცელი № 1 6.60	დამკვეთი 4.90	საპროექტო ორგანიზაცია	დამკვეთი ნ. ლაცაბიძე
III დაწესებულება	გაბარიტები №34911143	ქ1 თბილისი, ქუჩა 2	I სართული გეგმა				მაშტაბი 1:100	ნ. ლაცაბიძე		პრ.ავტორი. ნ. გაბუნია
	საკადასტრო კოდი 01.13.06.006.064	ჯიხის №4								შემსრულებელი

შ.პ.ს "სამშენებლო კომპანია თბილისის ვექტორი"

ს/კ 406250186

2023

VII სართულის გეგმა

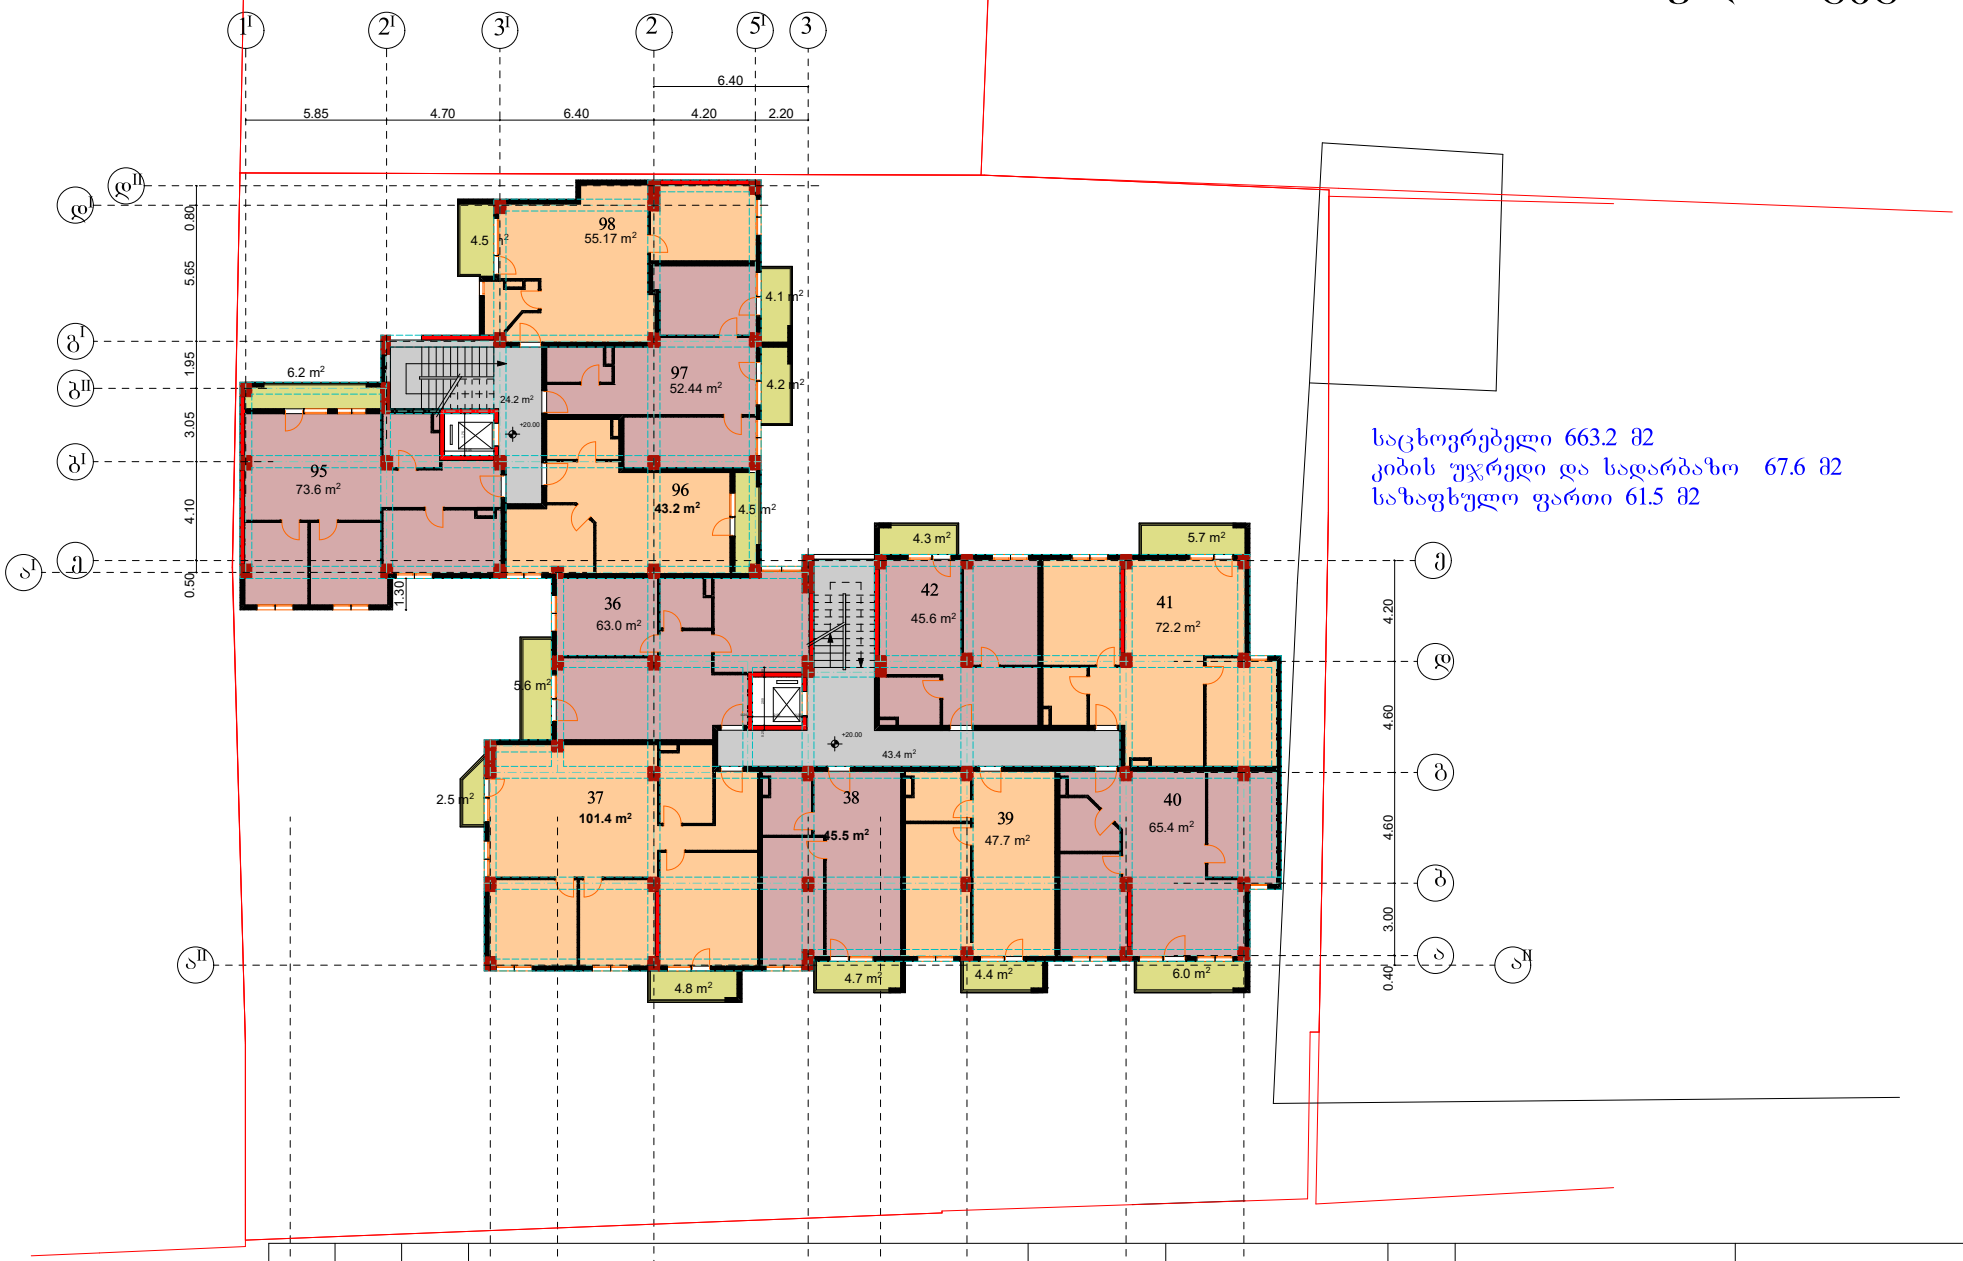

საცხოვრებელი 663.2 მ2
კიბის უჯრედი და სადარბაზო 67.6 მ2
საზაფხულო ფართი 61.5 მ2

საპროექტო დოკუმენტაცია	გაბი №34911143	საკადასტრო 01.13.06.006.064	ქ. თბილისი, ქუჩა დიდი ნინოს №4	მრავალბინიანი საცხოვრებელი სახლი. I სართულის გეგმა	ფურცელი № 1	დამკვეთი ნ. ლაცაბიძე	საპროექტო ორგანიზაცია	დამკვეთი ნ. ლაცაბიძე პრ.ავტორი. ნ. გაბუნია შემსრულებელი	შ.პ.ს "სამშენებლო კომპანია თბილისის ვექტორი" ს/კ 406250186 2023
					მაშტაბი 1:100				

VIII სართულის გეგმა

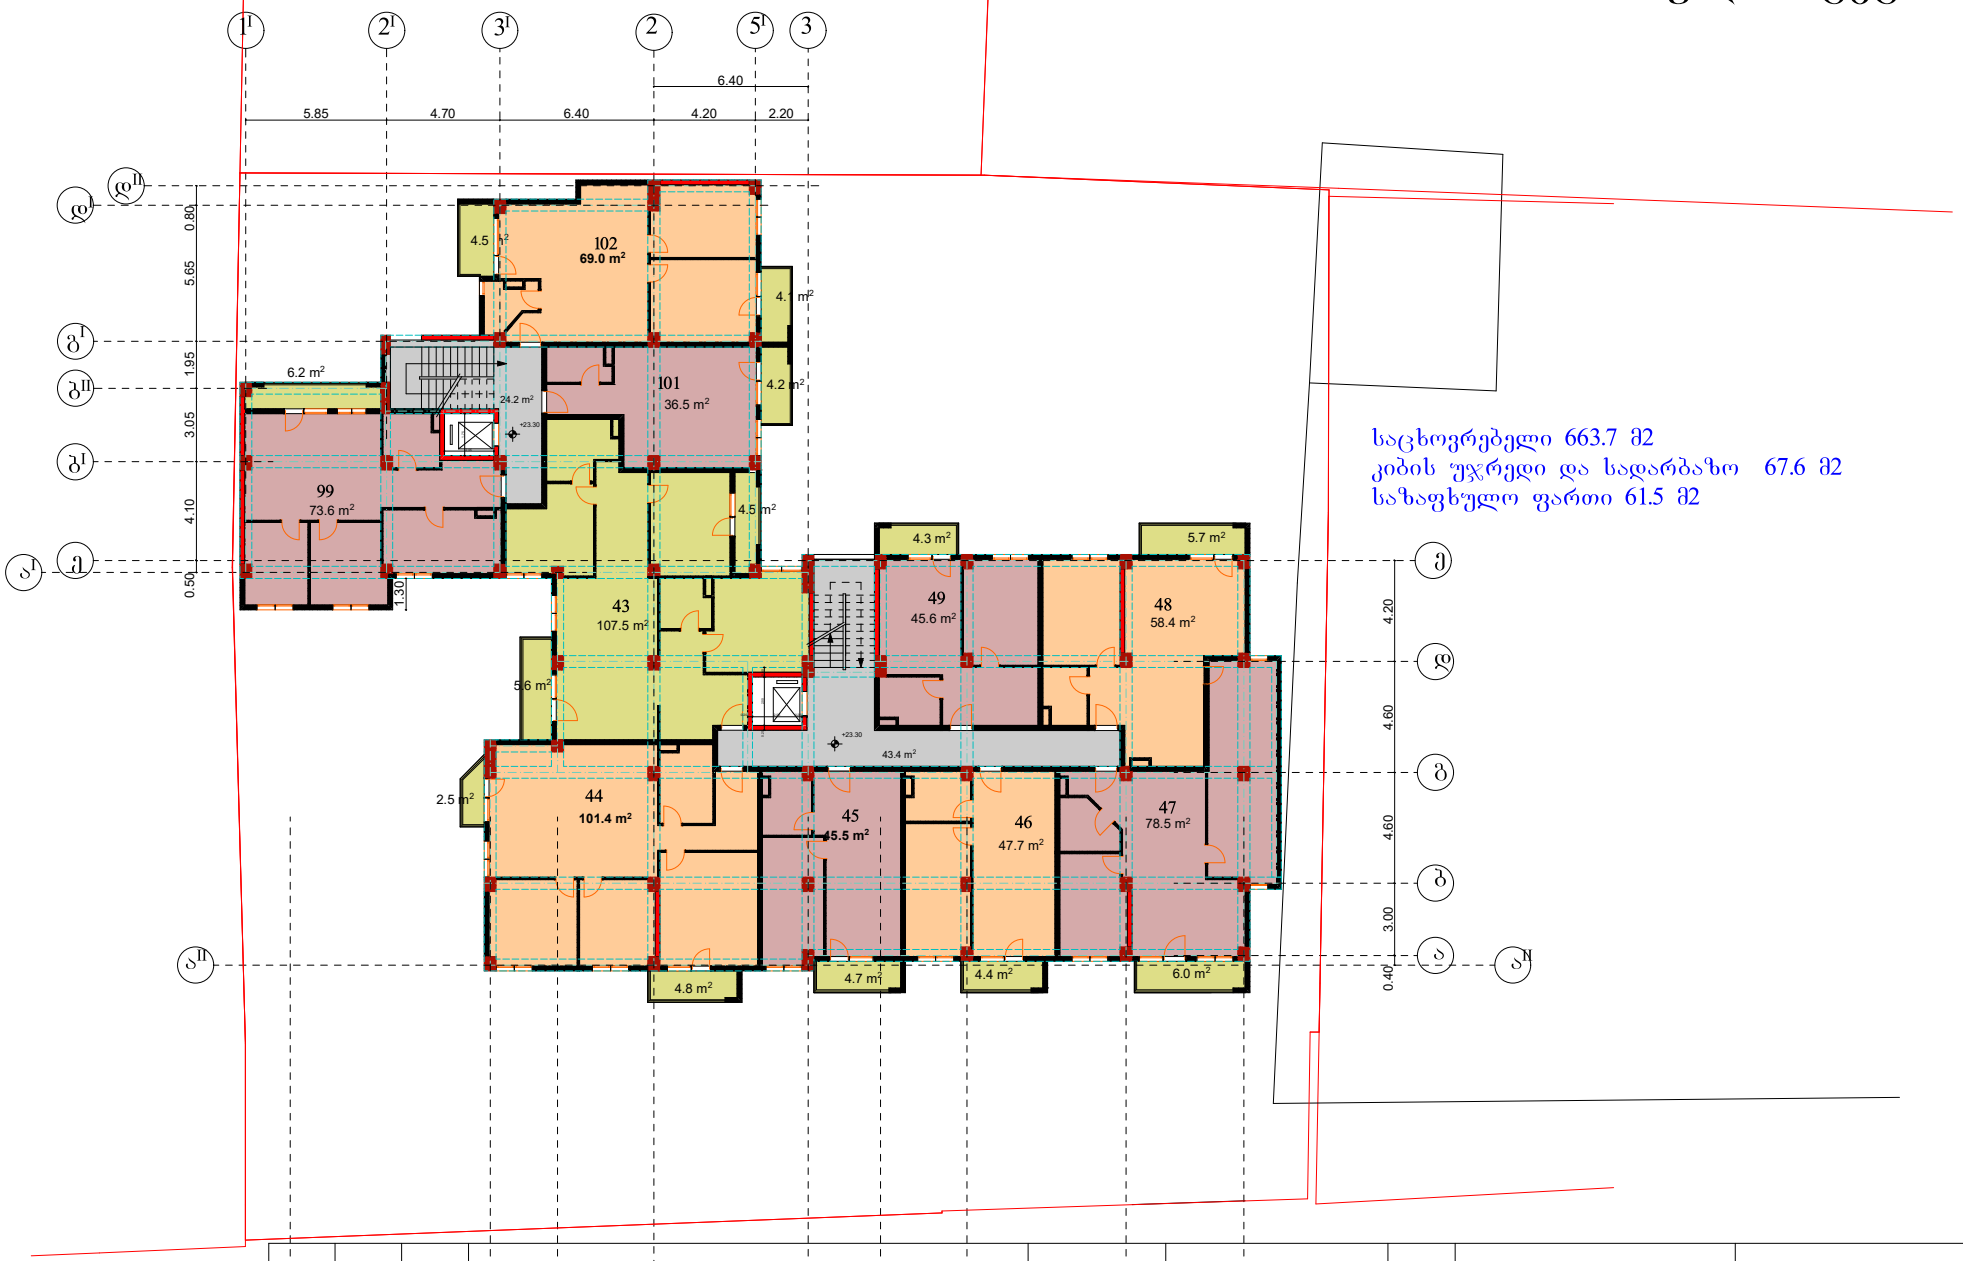

საცხოვრებელი 663.7 მ2
კიბის უჯრედი და სადარბაზო 67.6 მ2
საზაფხულო ფართი 61.5 მ2

საპროექტო დოკუმენტაცია	გაბარიტები 8.30	საკადასტრო კოდი 01.13.06.006.064	ქ. თბილისი, ქუჩა 2 კვანძის №4	მრავალბინიანი საცხოვრებელი სახლი. 6.40 2.80 4.00 3.00 3.60	ფურცელი № 1 6.60	დამკვეთი 4.90	საპროექტო ორგანიზაცია	დამკვეთი ნ. ლაცაბიძე	შ.პ.ს "სამშენებლო კომპანია თბილისის ვექტორი"
			I სართულის გეგმა		მაშტაბი 1:100	ნ. ლაცაბიძე		პრ.ავტორი. ნ. გაბუნია	
								შემსრულებელი	2023

IX სართულის გეგმა

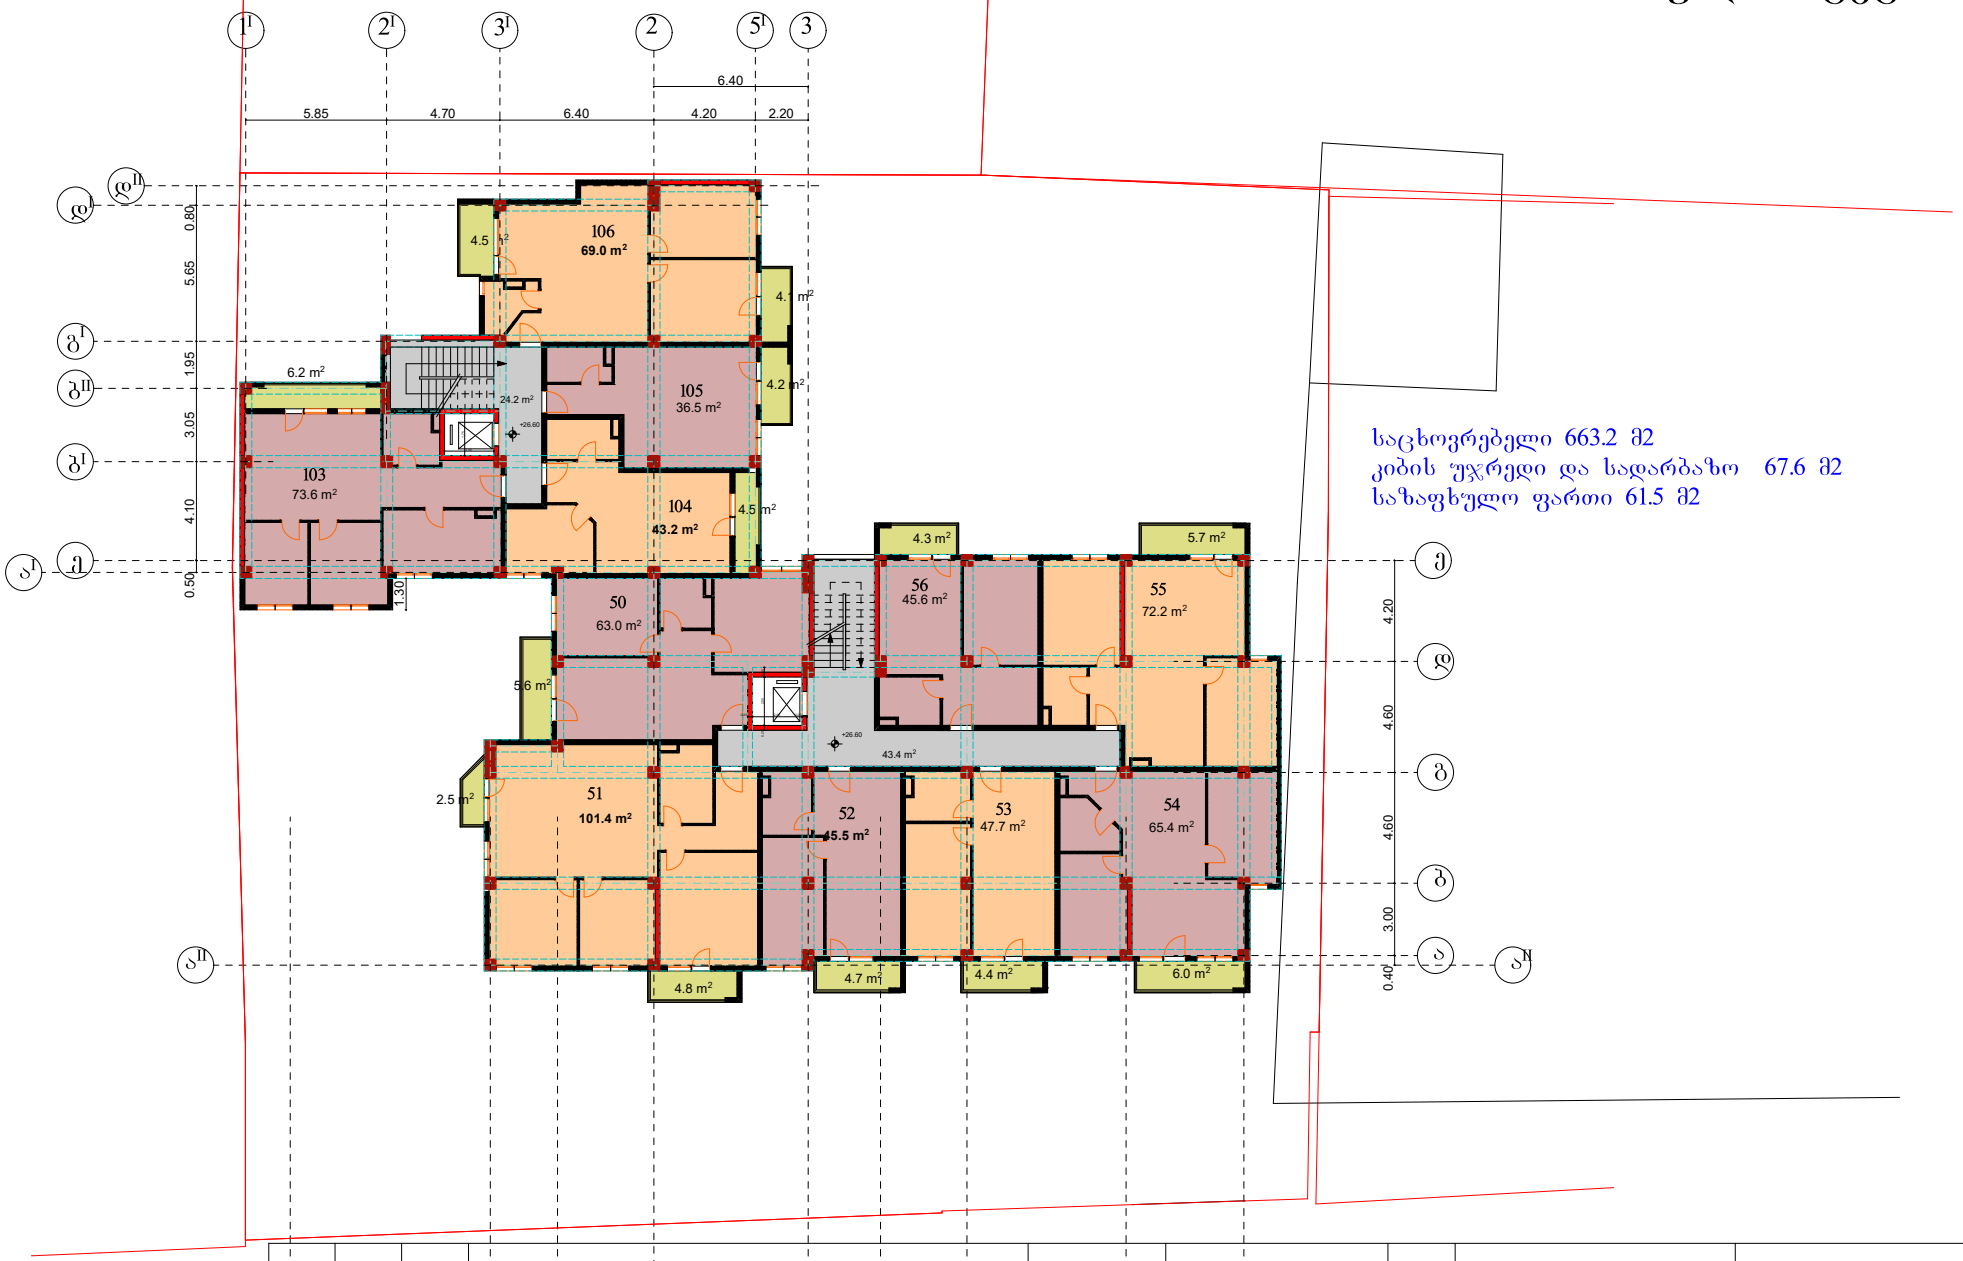

საცხოვრებელი 663.2 მ2
კიბის უჯრედი და სადარბაზო 67.6 მ2
საზაფხულო ფართი 61.5 მ2

საპროექტო დოკუმენტაცია	გაბი №34	საკადასტრო 01.13.06.006.064	ქ. თბილისი, ქუჩა	მრავალბინიანი საცხოვრებელი სახლი.	ფურცელი № 1	დამკვეთი	საპროექტო ორგანიზაცია	დამკვეთი ნ. ლაცაბიძე
	8.30		2.80 4.00	6.40 3.00 3.60	6.60	4.90		პრ.ავტორი. ნ. გაბუნია
			1 2	I სართულის გეგმა 3 3I 4	მაშტაბი 1:100	5 6		შემსრულებელი

შ.პ.ს "სამშენებლო კომპანია თბილისის ვექტორი"

ს/კ 406250186

2023

X სართულის გეგმა

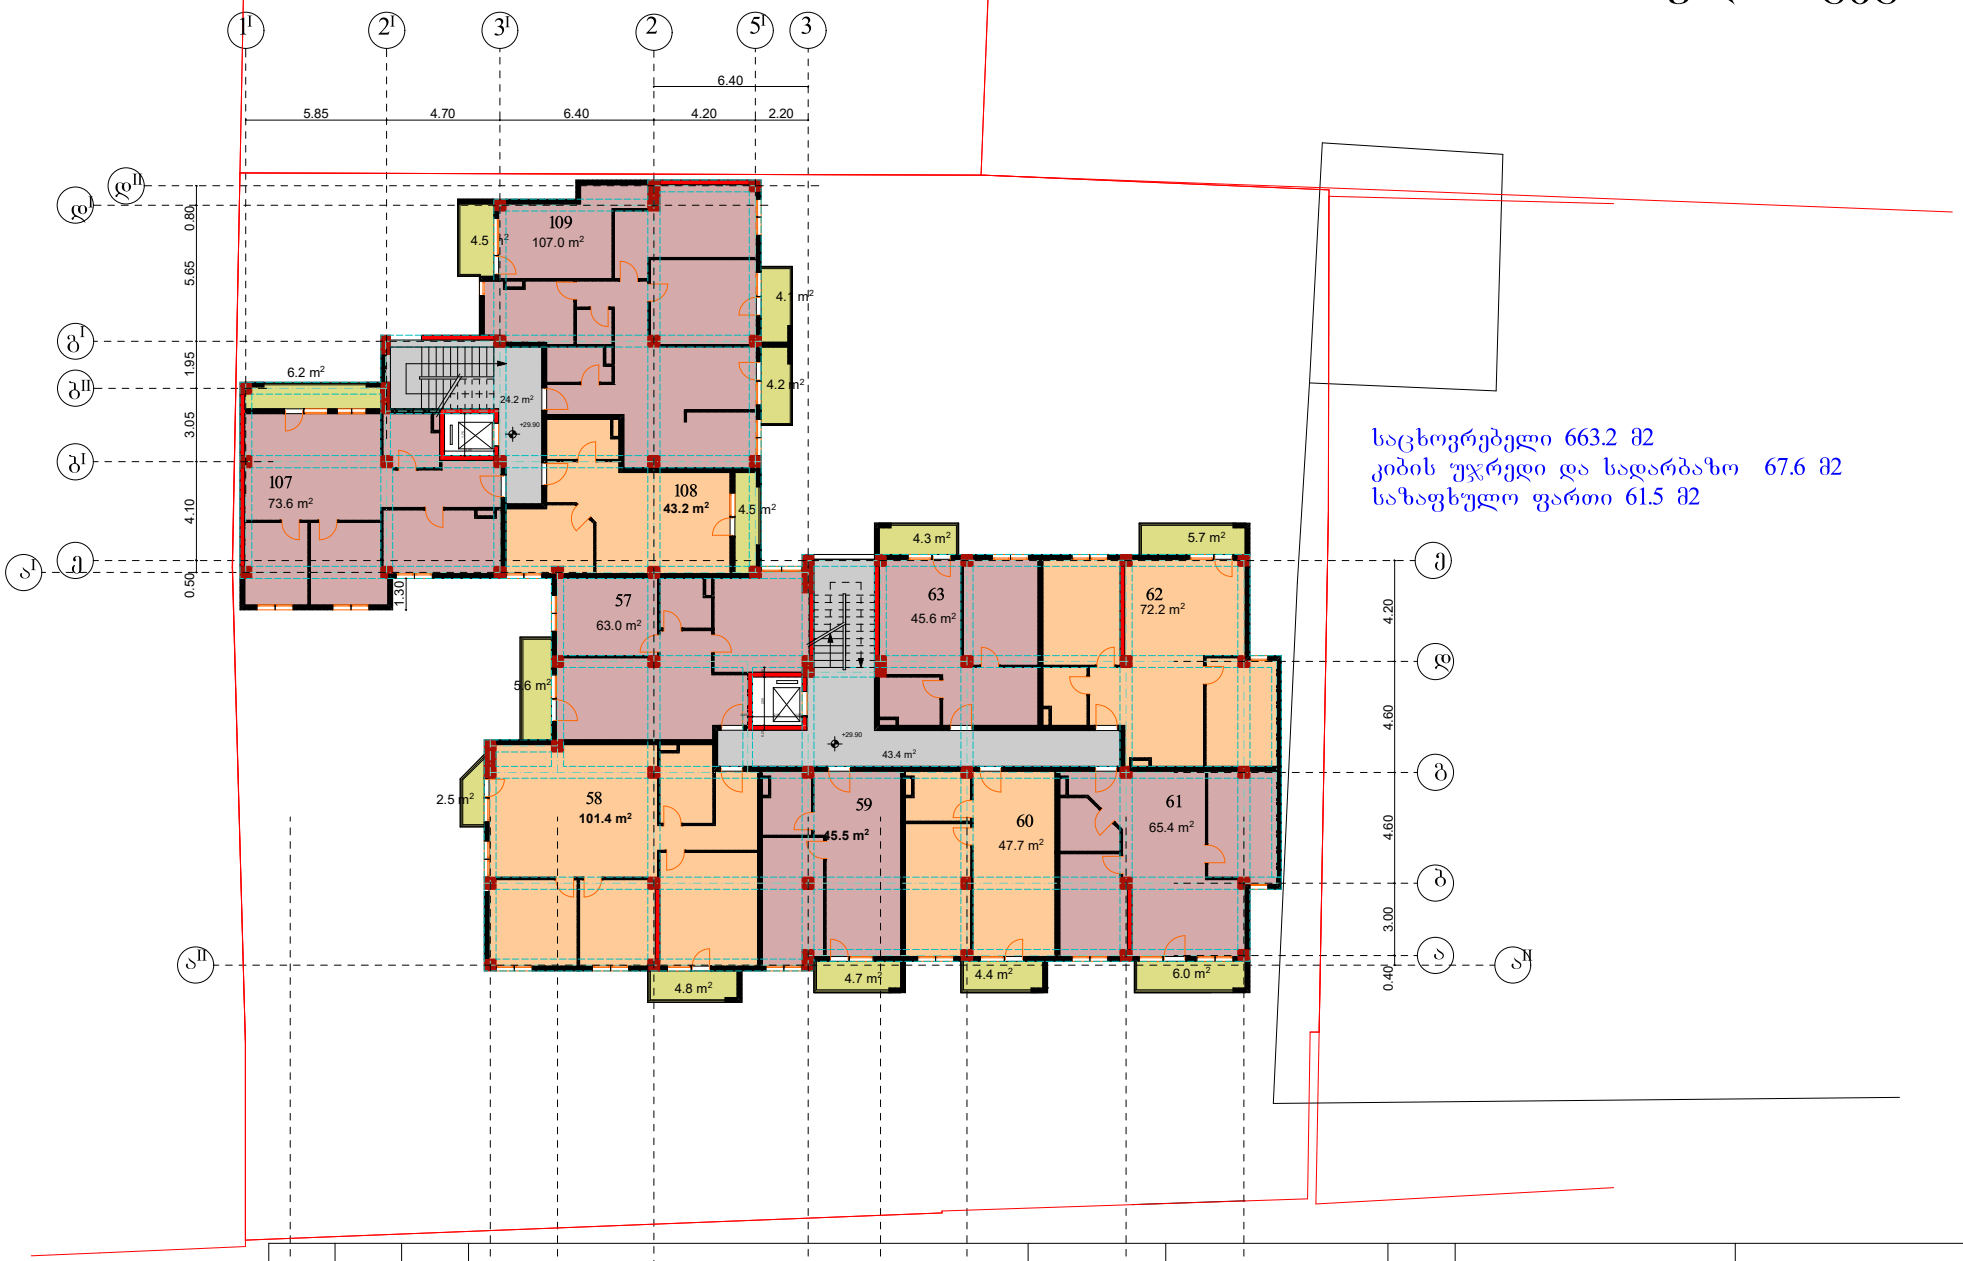

საცხოვრებელი 663.2 მ2
კიბის უჯრედი და სადარბაზო 67.6 მ2
საზაფხულო ფართი 61.5 მ2

საპროექტო დაწესება	გაბარიტი №349143	საკადასტრო 01.13.06.006.064	ქ. თბილისი, ქუჩა გიორგი ჯანის №4	მრავალბინიანი საცხოვრებელი სახლი.	ფურცელი № 1	დამკვეთი	საპროექტო ორგანიზაცია	დამკვეთი ნ. ლაცაბიძე	შ.პ.ს "სამშენებლო კომპანია თბილისის ვექტორი"
						ნ. ლაცაბიძე		პრ.ავტორი. ნ. გაბუნია	
				I სართულის გეგმა	მაშტაბი 1:100			შემსრულებელი	ს/კ 406250186
									2023

XI სართულის გეგმა

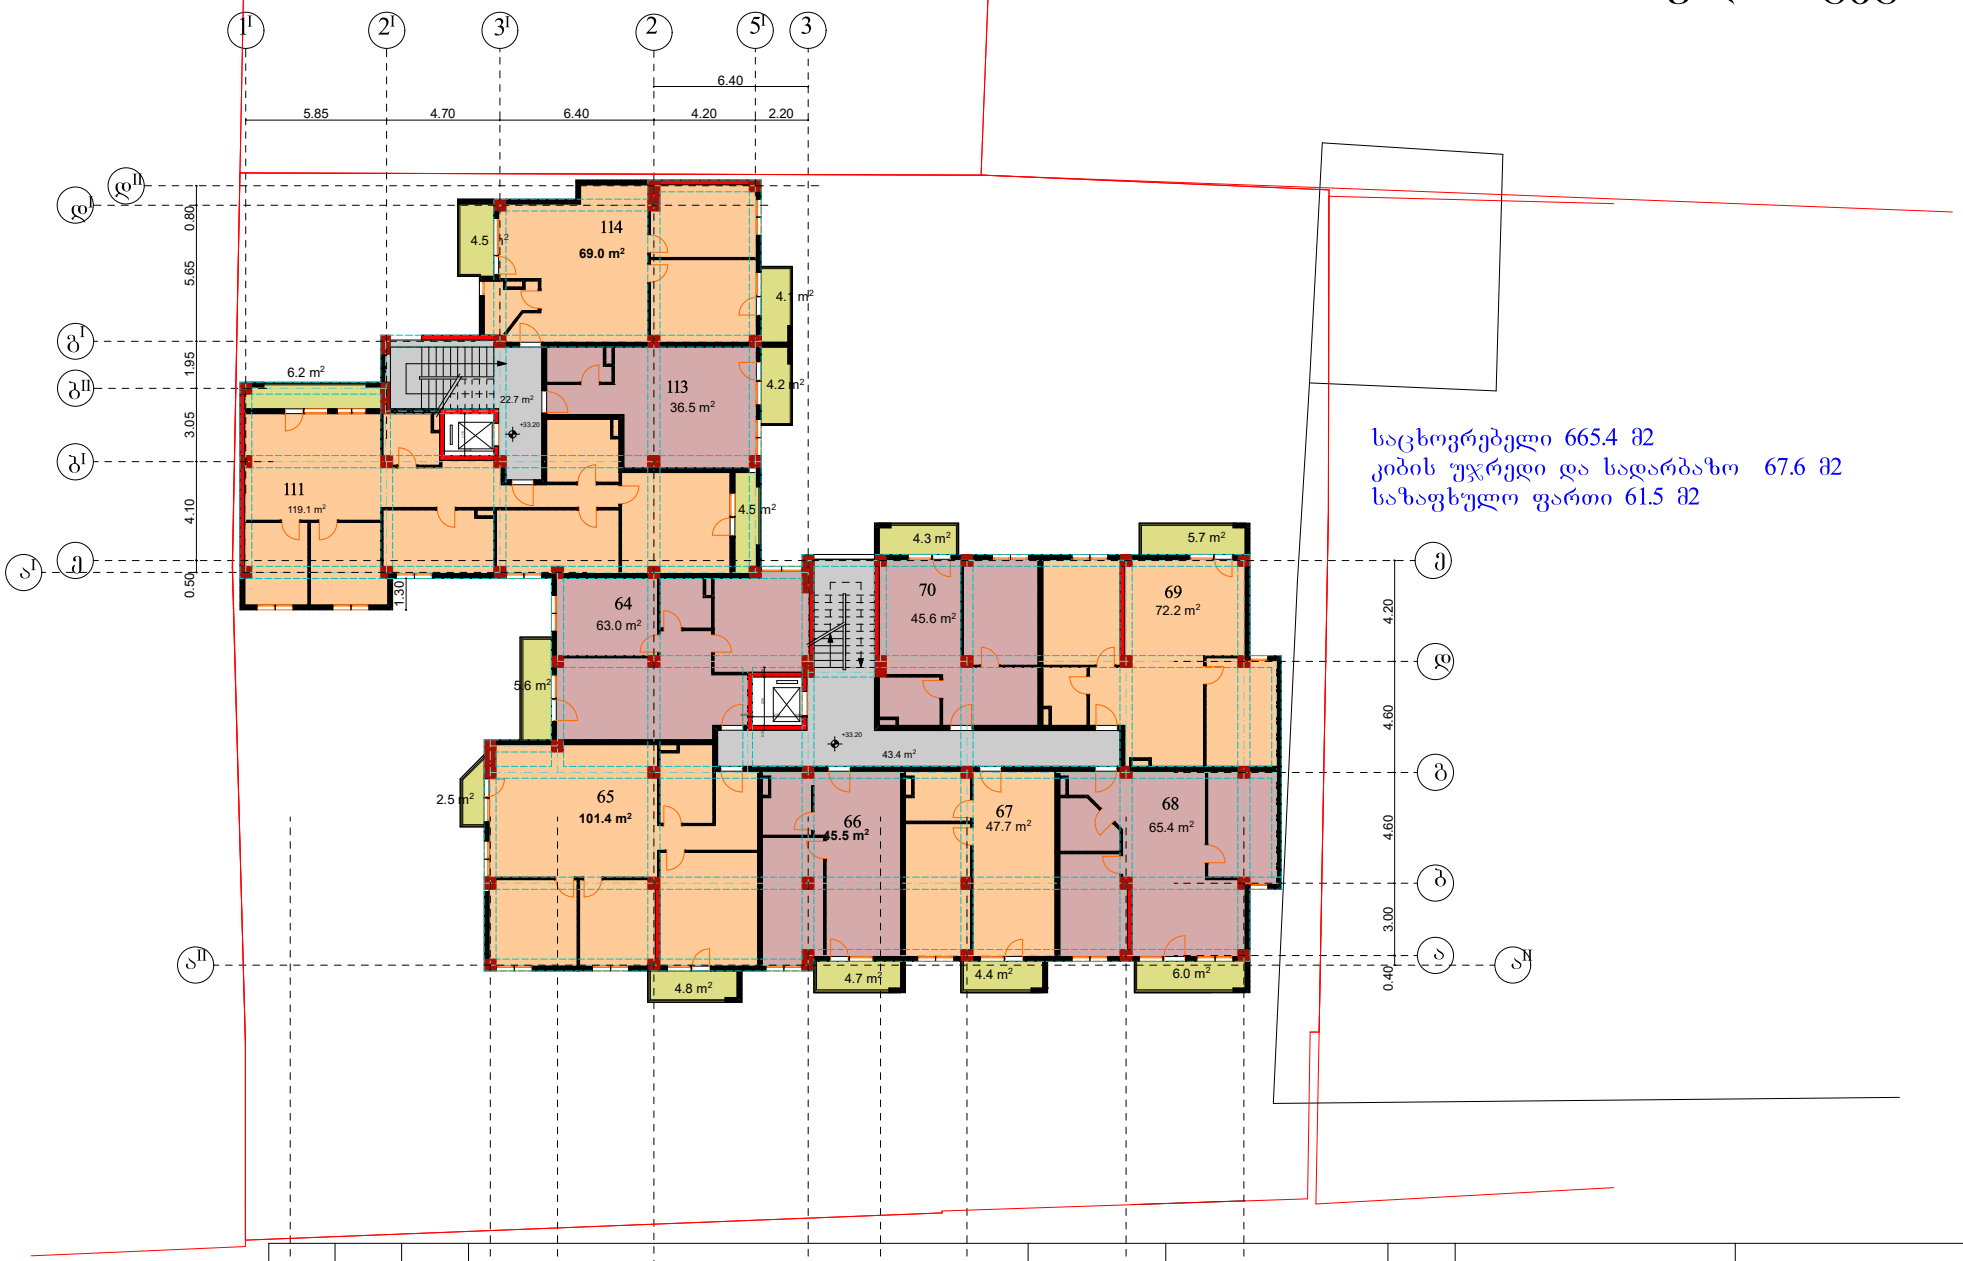

საცხოვრებელი 665.4 მ2
კიბის უჯრედი და სადარბაზო 67.6 მ2
საზაფხულო ფართი 61.5 მ2

საპროექტო დოკუმენტაცია	გაბი №34911143	საკადასტრო 01.13.06.006.064	ქ. თბილისი, ქუჩა დავით აღმაშენებლის №4	მრავალბინიანი საცხოვრებელი სახლი. I სართულის გეგმა	ფურცელი № 1	დამკვეთი ნ. ლაცაბიძე	საპროექტო ორგანიზაცია	დამკვეთი ნ. ლაცაბიძე	შ.პ.ს "სამშენებლო კომპანია თბილისის ვექტორი"
					მაშტაბი 1:100			პრ.ავტორი. ნ. გაბუნია შემსრულებელი	ს/კ 406250186
									2023

XII სართულის გეგმა



საცხოვრებელი 520.7 მ2
კიბის უჯრედი და სადარბაზო 62.2 მ2
საზაფხულო ფართი 182.7 მ2

| | | |

XIII სართულის გეგმა

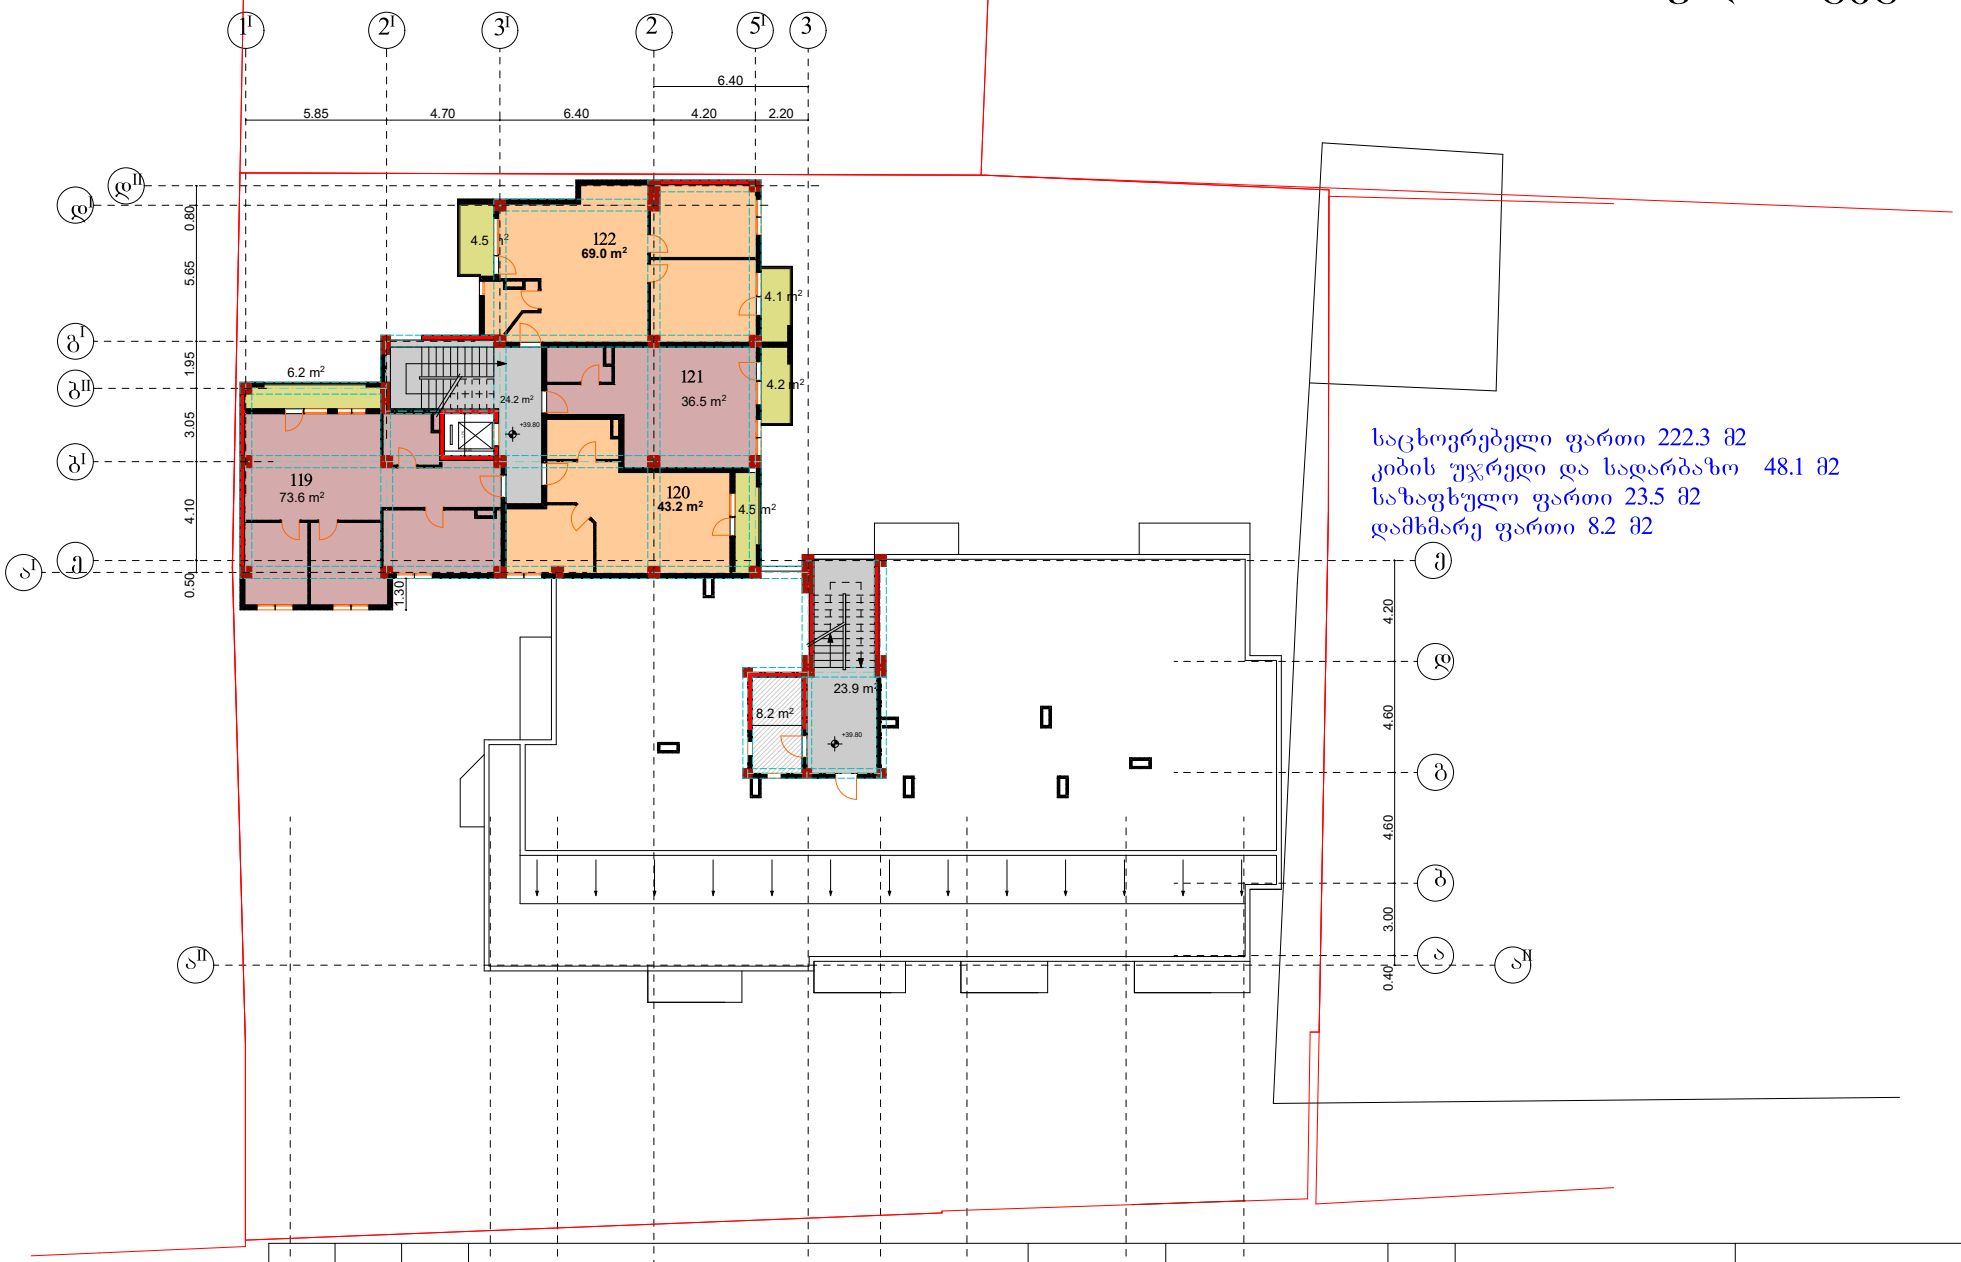

საცხოვრებელი ფართი 222.3 მ2
კიბის უჯრედი და სადარბაზო 48.1 მ2
საზაფხულო ფართი 23.5 მ2
დამხმარე ფართი 8.2 მ2

საპროექტო დოკუმენტაცია	გაბარიტები №349143	საკადასტრო კოდი 01.13.06.006.064	ქ. თბილისი, ქუჩა დანის №4	მრავალბინიანი საცხოვრებელი სახლი. I სართულის გეგმა	ფურცელი № 1 მაშტაბი 1:100	დამკვეთი ნ. ლაცაბიძე	საპროექტო ორგანიზაცია

დამკვეთი
ნ. ლაცაბიძე

პრ.ავტორი. ნ. გაბუნია
შემსრულებელი

შ.პ.ს "სამშენებლო კომპანია თბილისის ვექტორი"
ს/კ 406250186

2023

სართულის გეგმა

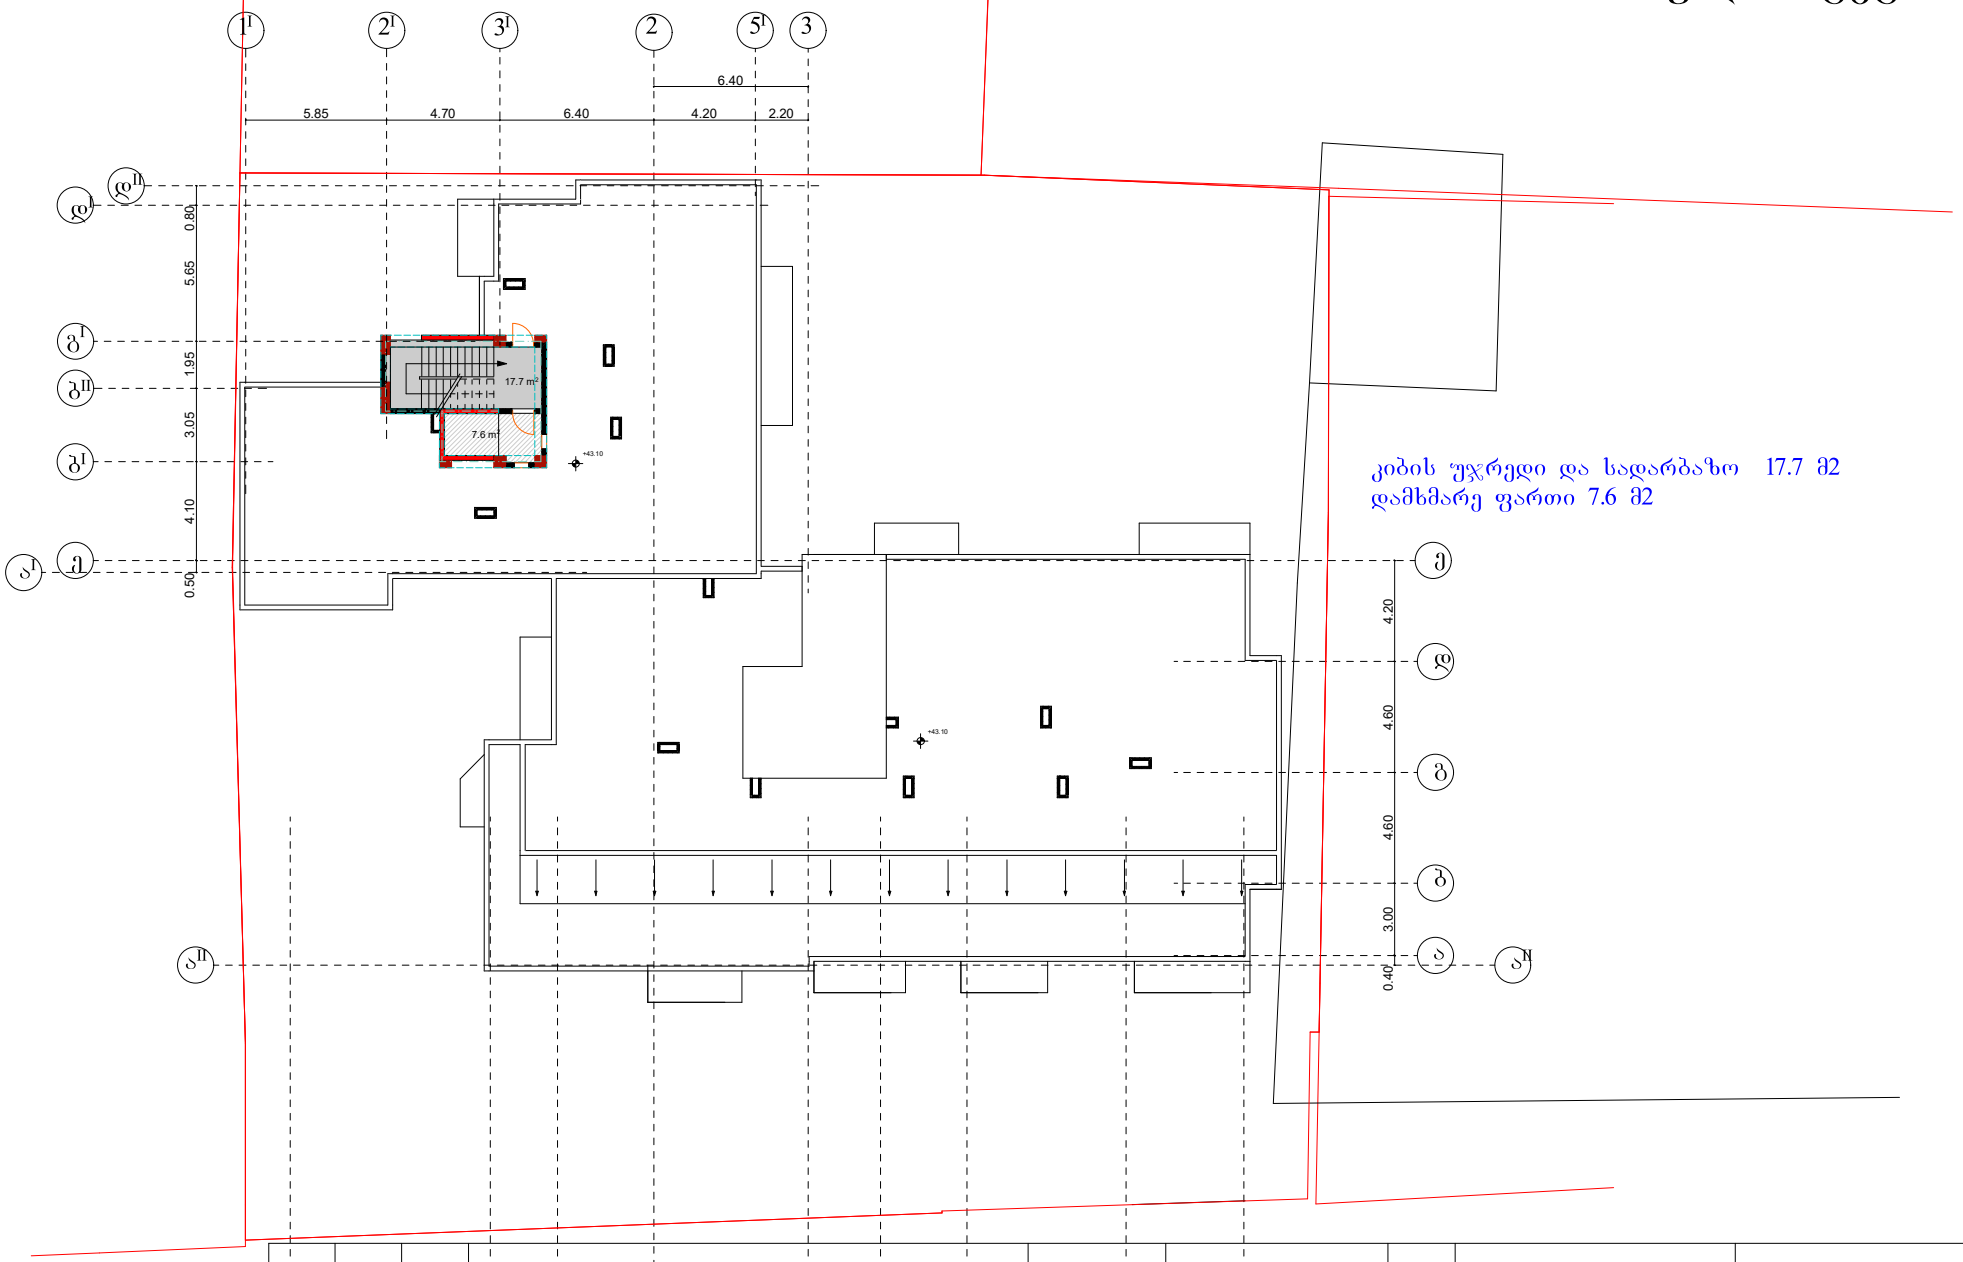

კიბის უჯრედი და სადარბაზო 17.7 მ2
დამხმარე ფართი 7.6 მ2

საპროექტო დოკუმენტაცია	ბლოკი №3	8.30	2.80	4.00	6.40	3.00	3.60	6.60	4.90	დამკვეთი	საპროექტო ორგანიზაცია	დამკვეთი ნ. ლაცაბიძე	შ.პ.ს "სამშენებლო კომპანია თბილისის ვექტორი"
საპროექტო დოკუმენტაცია	ბლოკი №3		ქ. თბილისი, ქუჩა ვანის №4		I სართულის გეგმა			ფურცელი № 1		ნ. ლაცაბიძე		პრ.ავტორი. ნ. გაბუნია	
								მაშტაბი 1:100				შემსრულებელი	2023

ს/კ 406250186

სახურავის გეგმა

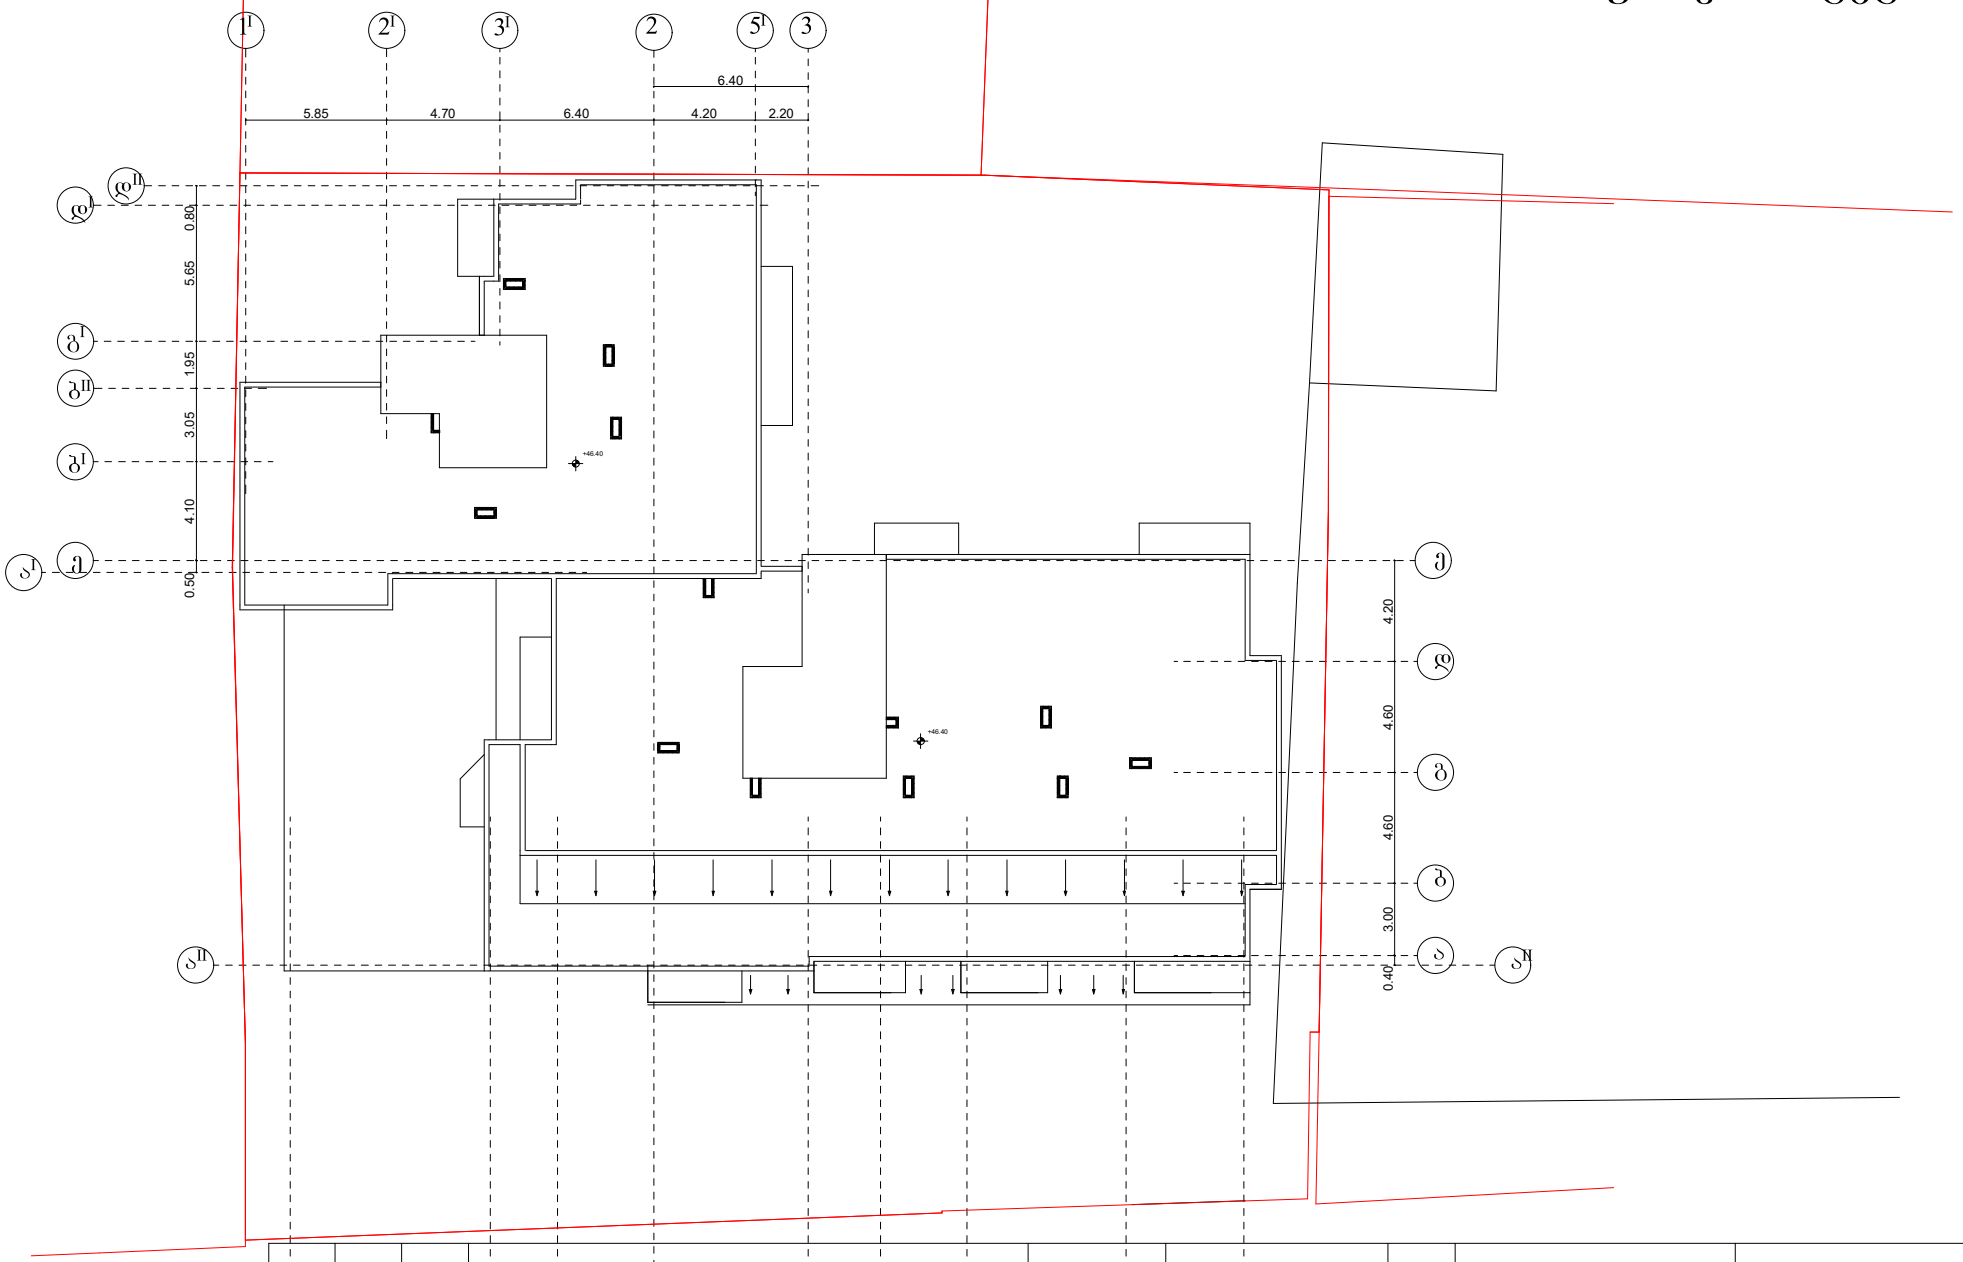

საპროექტო დოკუმენტაცია	გაბი №34911143	საკადასტრო 01.13.06.006.064	ქ.თბილისი, ქუჩა ვანის №4	მრავალბინიანი საცხოვრებელი სახლი.	ფურცელი № 1	დამკვეთი	საპროექტო ორგანიზაცია	დამკვეთი ნ. ლაცაბიძე პრ.ავტორი. ნ. გაბუნია შემსრულებელი
8.30	2.80 4.00	6.40 3.00 3.60	6.60	4.90		ნ. ლაცაბიძე		
1	2	I სართული გეგმა 3 3I 4	მაშტაბი 1:100	5 6				

შ.პ.ს "სამშენებლო კომპანია თბილისის ვექტორი"

ს/კ 406250186

2023