

ფასადის ფერადოვანი გადაწყვეტა
ფრაგმენტი 1
მასშტაბი 1:50

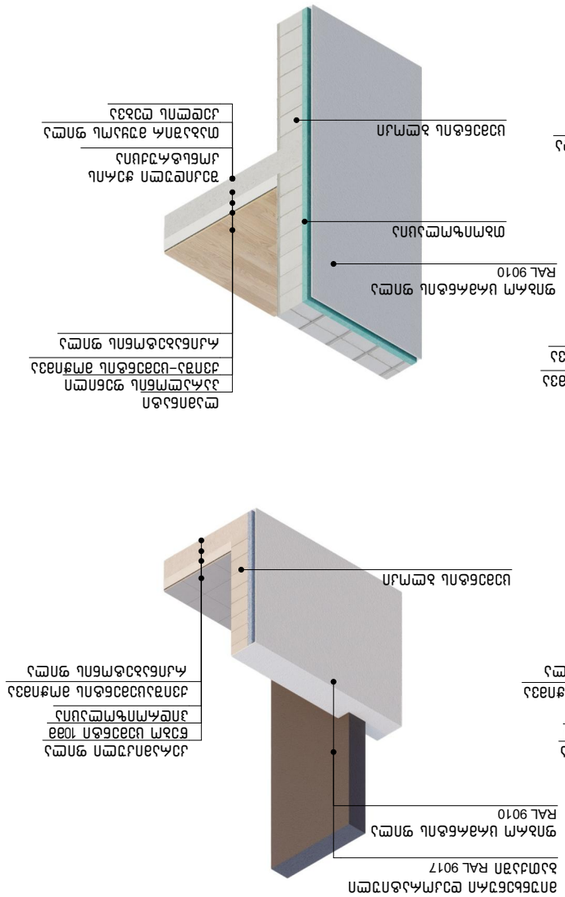

1. ფასადის ფერადოვანი გადაწყვეტა შესრულდეს ეროვნული სტანდარტის მოთხოვნების შესაბამისად.
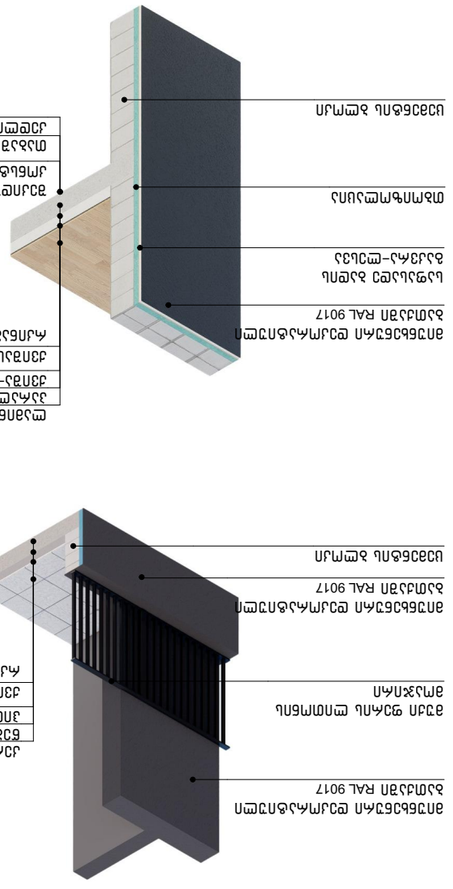


ბინა 1-13
A.03.4.2
A3
1:400
5/8/2023
A.S.S.A. ZAKARIADZE STR. TBILISI, GEORGIA.
PHONE: +(995) 598-167-167
MAIL: TEAMOFA.S.S.A@GMAIL.COM

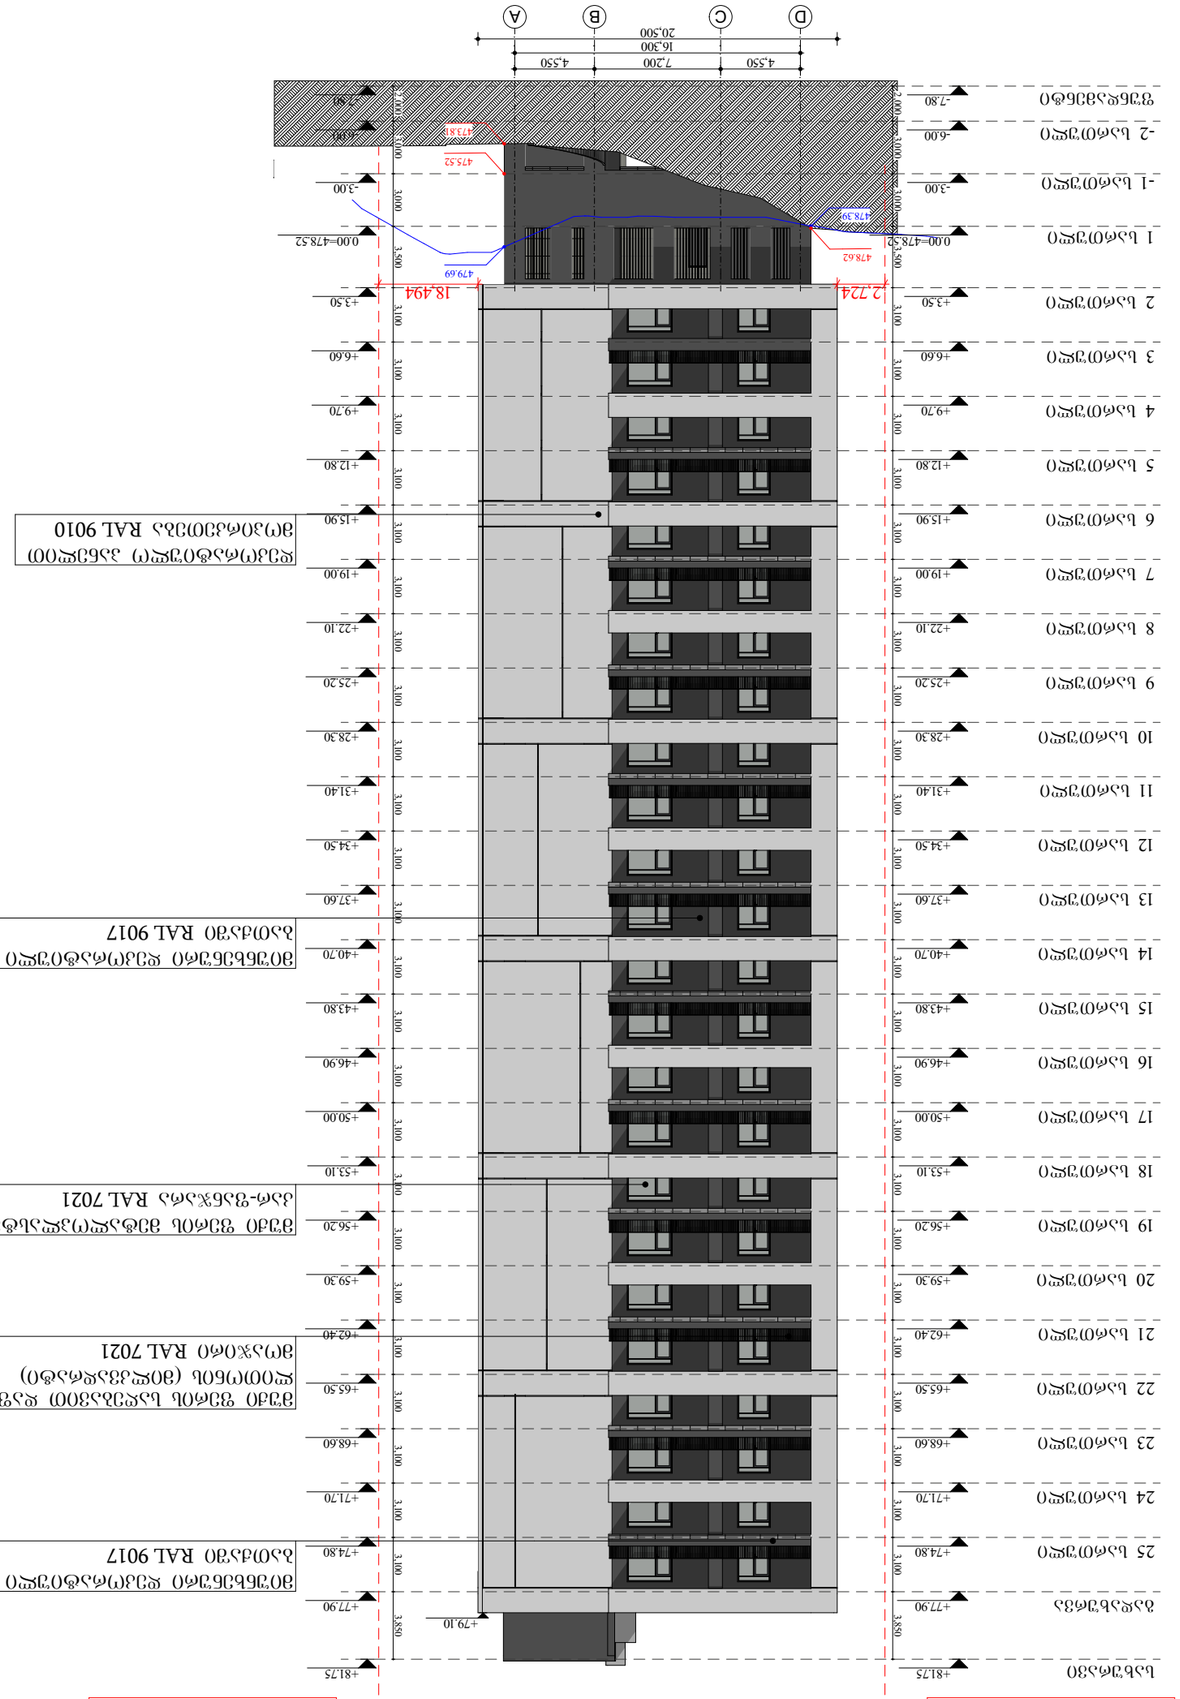
ბლაკირებული ბაზალტის ფილა
ალუმინის ნაცრისფერი ფანჯრის ბლოკი
ალუმინის ნაცრისფერი ფანჯრის ბლოკი
ალუმინის ნაცრისფერი ფანჯრის ბლოკი

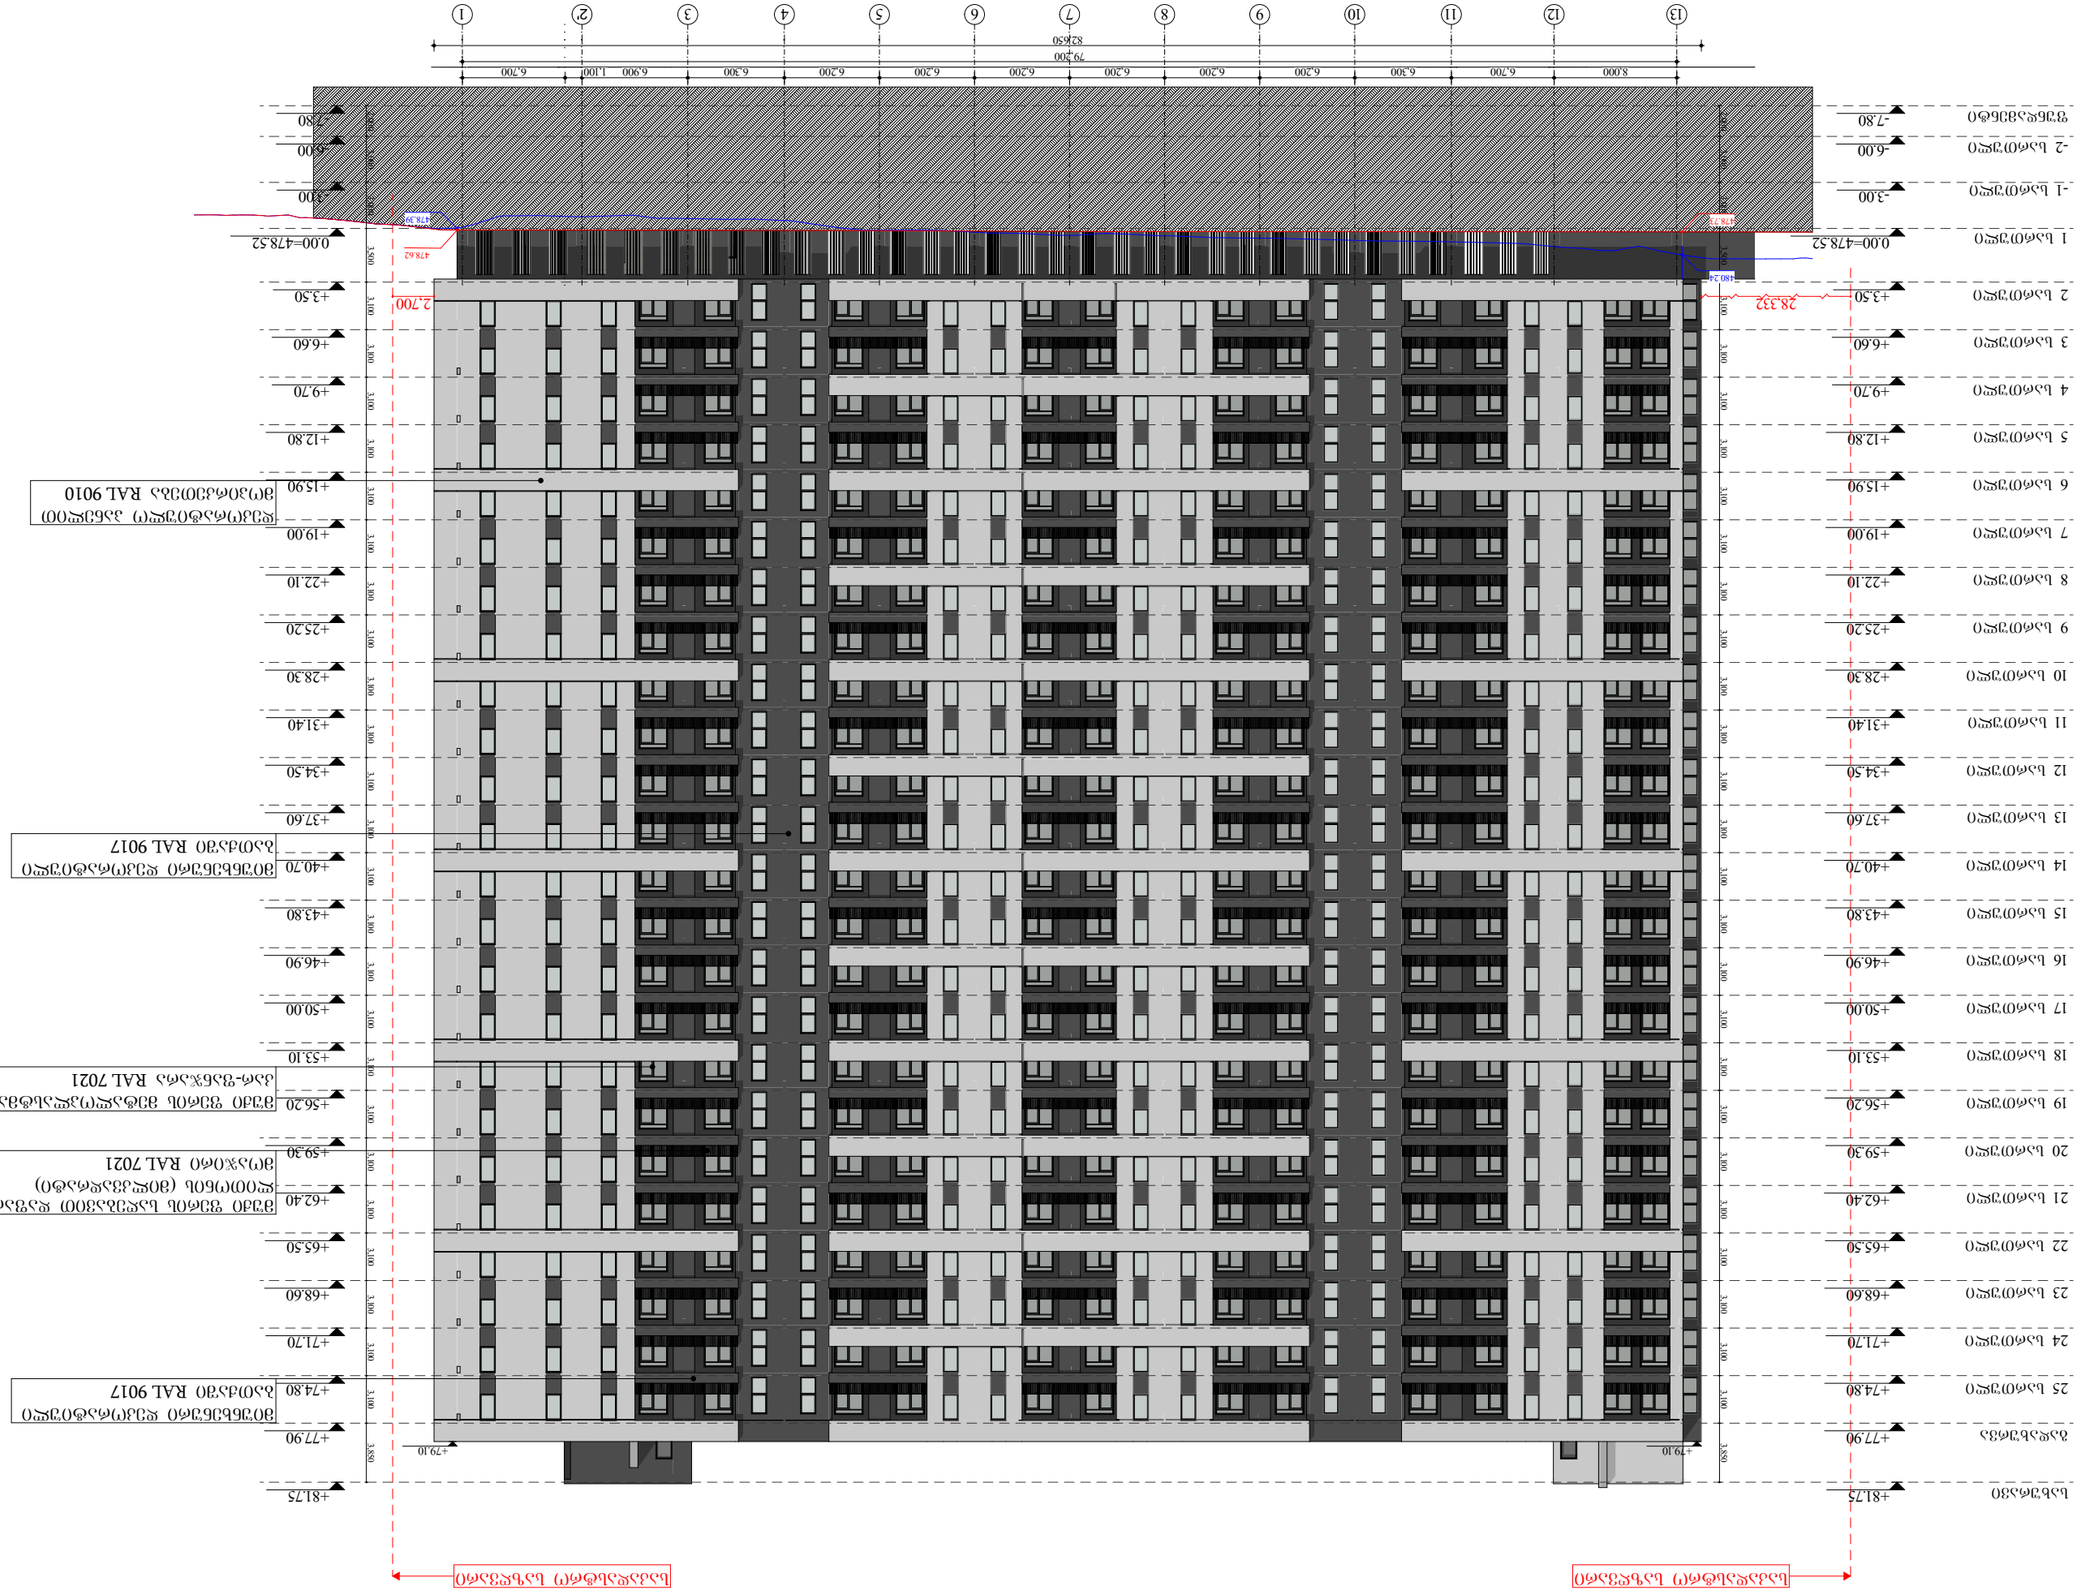
ბაბუაწერის ხეივანი
ბაბუაწერის ხეივანი
+81.75
+79.10
+79.10
+77.90
+74.80
+71.70
+68.60
+65.50
+62.40
+59.30
+56.20
+53.10
+50.00
+46.90
+43.80
+40.70
+37.60
+34.50
+31.40
+28.30
+25.20
+22.10
+19.00
+15.90
+12.80
+9.70
+6.60
+3.50
0.00=478.52
-3.00
-6.00
-7.80
3.850
3.100
3.100
3.100

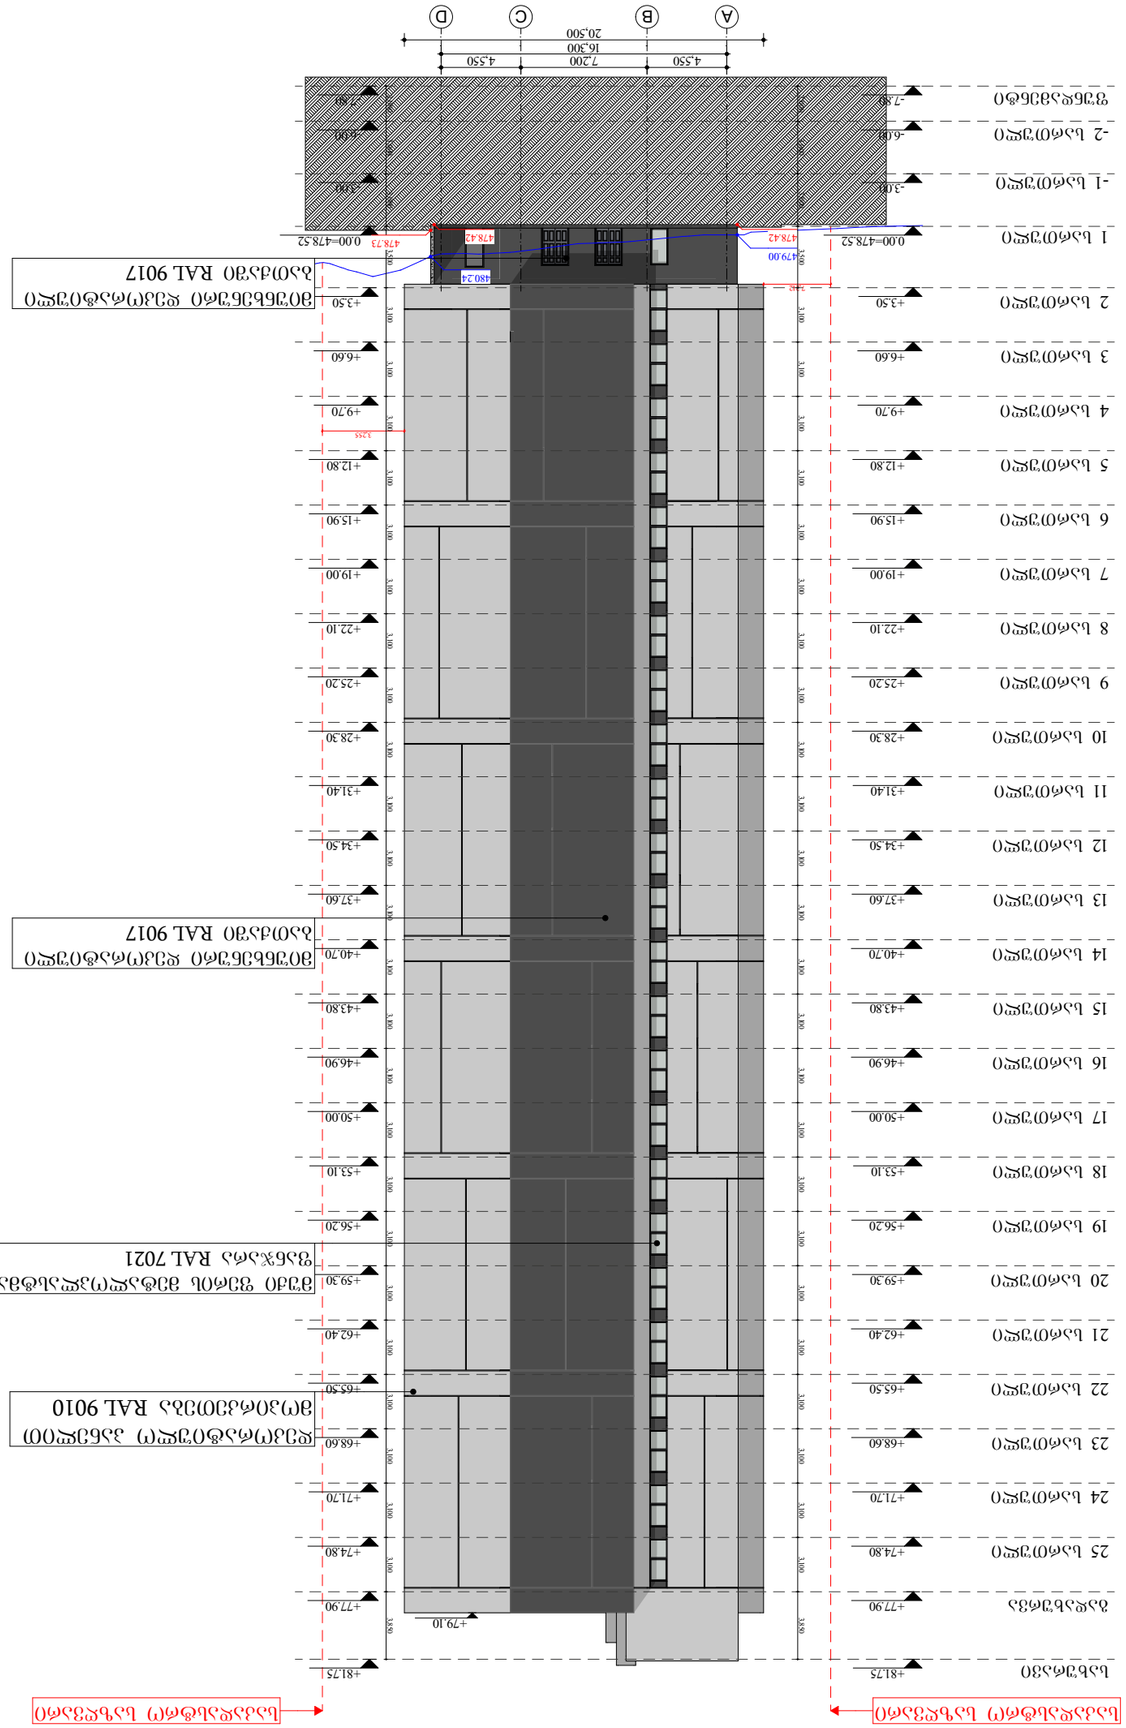
ბაბუამანი
მაღალსართული
ტიპი N-6
ნაგებობის ფართობი 1 111.1 მ2
ნაგებობის სიმაღლე 81.75 მ
ნაგებობის სიმაღლე 79.10 მ