ზოპობაშვილი

488050 488100

4614600 4614550

N W E S

011712003168

საპროექტო ნიშნული 419.55
არსებული ნიშნული 420.60

საპროექტო ნიშნული 419.40
არსებული ნიშნული 420.11

საპროექტო ნიშნული 419.30
არსებული ნიშნული 420.43

საპროექტო ნიშნული 418.57
არსებული ნიშნული 418.90

ჯორჯიან უოთერ ენდ ფაუერის სანიაღვრე მილი და მისი შეზღუდვის არეალი

წყალშემკრები მილები

სერვიტუტი

ბავშვთა სათამაშო მოედანი

ტროტუარი მოწყობილია ტრანსპორტის სამსახურის მოთხოვნით

ასფალტის გზა

011712003167

011712003058

011712003090

903207

ექსპლიკაცია:

ატრაქციონები

1 სასრიალო და საქანელა

2 ბავშვური საუთდორი

3 აწევა-დაწევა

4 სკამის სასმი

ატრაქციონების მოწყობა საცალებელია, თუმცა მათი ბუსო მანოსულება და სახეობა დაზუსტდება დამატების მიერ.

თბილისი 2021	
ობიექტის მისამართი:	თბილისი, მოსკოვის გამზირი №9ბ №9გ 01.17.12.003.170
პროექტის დასახელება:	მრავალფუნქციური შენობა
ნახაზის დასახელება:	მიწის ნაკვეთის გეგმა +0.00 = 419.30
დამკვეთი:	ნუგზარ ნებიერიძე
პროექტის ავტორი:	გიორგი ზირაქაშვილი
საექსპერტო შეფასების ავტორი:	ნიკოლოზ ღონაძე 577 101 102 artegony@gmail.com
1:500	A3

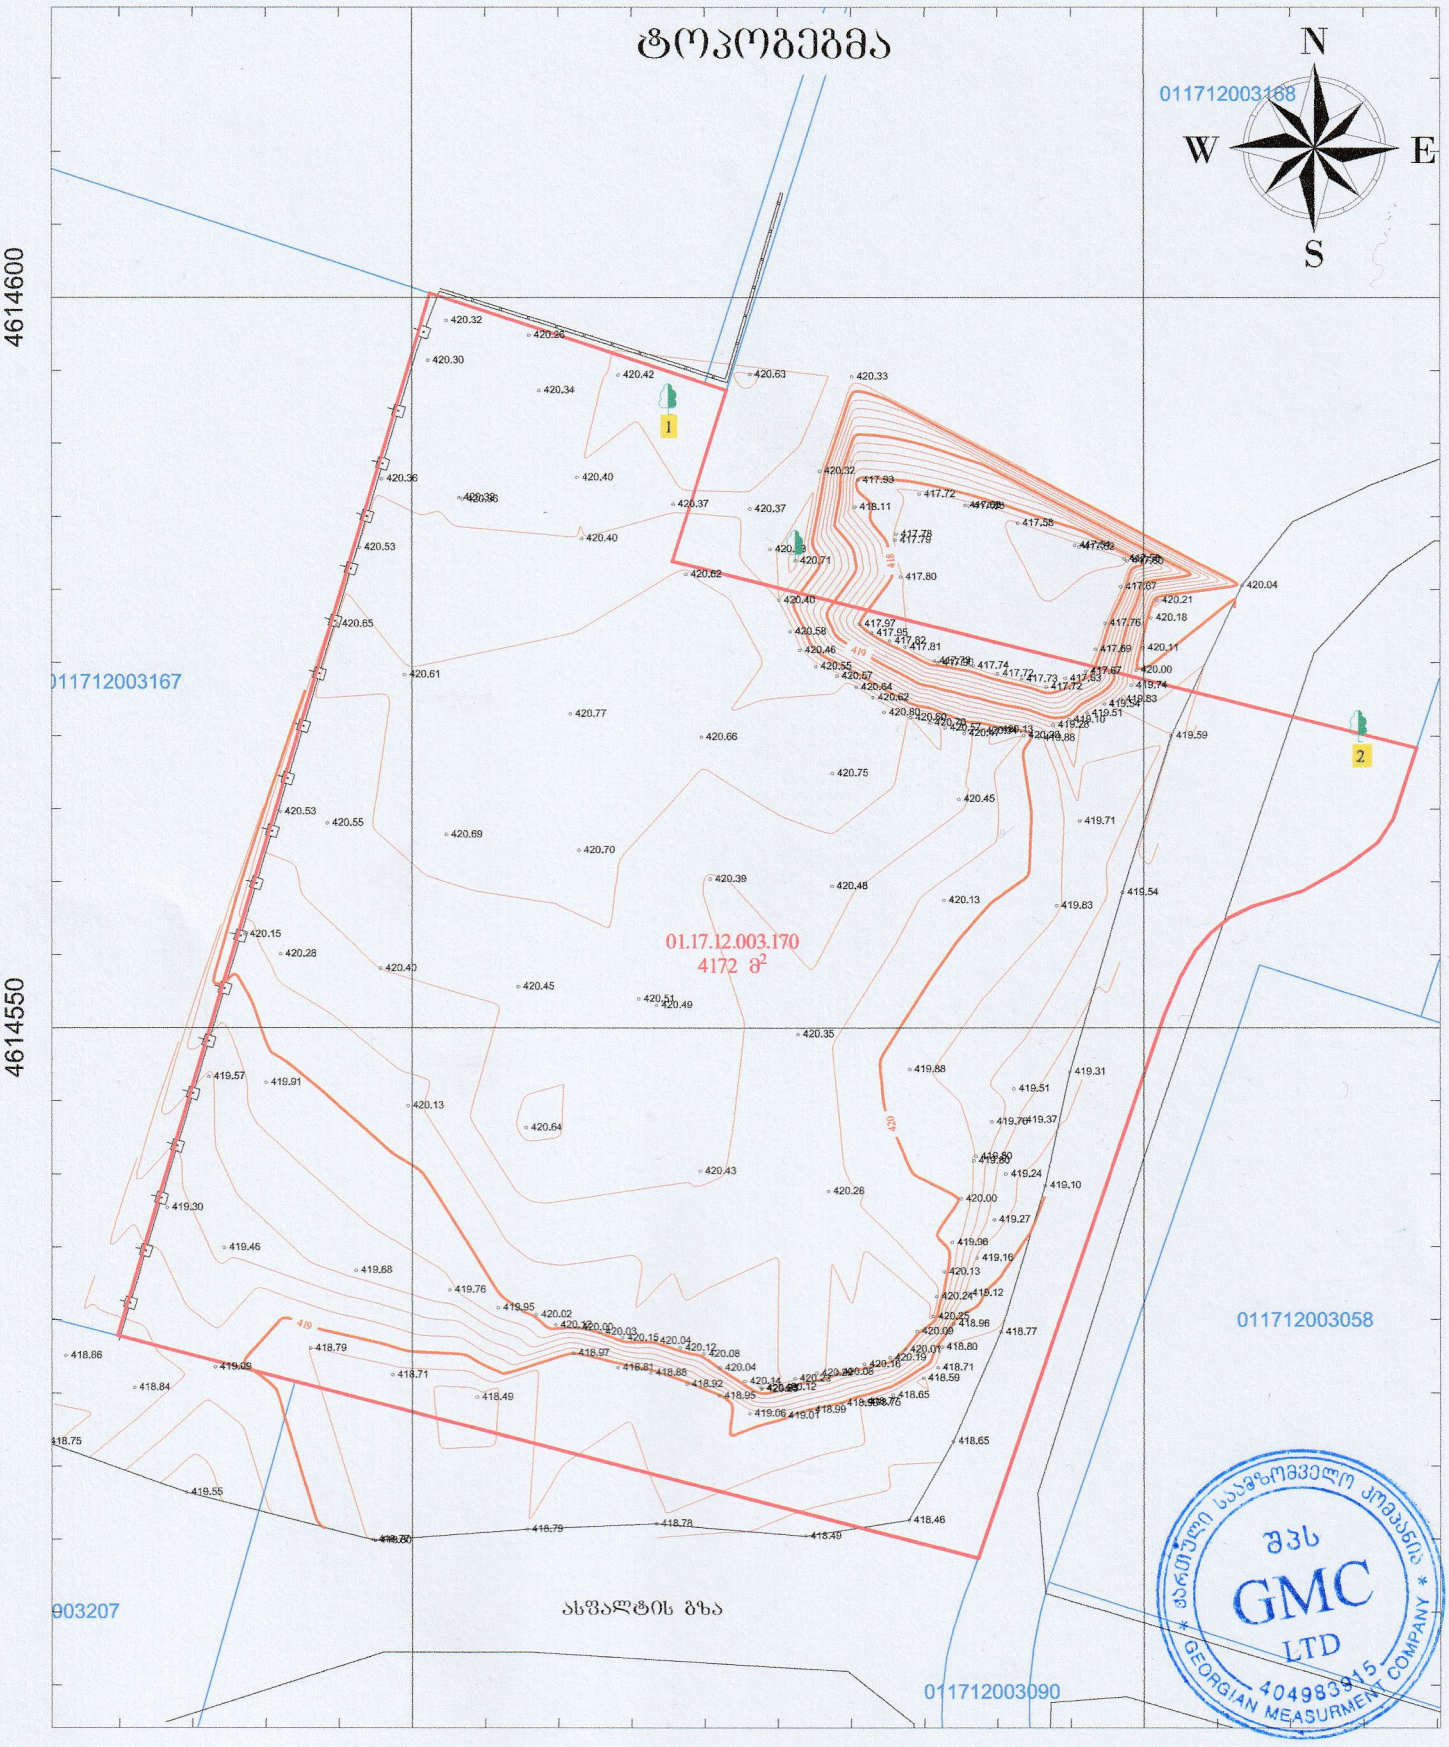
ტოპოგეგმა
488050
488100
4614600
4614550
N
W
E
S
011712003188
011712003167
011712003058
011712003090
903207
01.17.12.003.170
4172 მ²
ასფალტის გზა
1
2
420.32
420.30
420.34
420.42
420.63
420.33
420.36
420.40
420.37
420.53
420.65
420.61
420.77
420.66
420.75
420.45
420.69
420.70
420.39
420.48
420.13
420.15
420.28
420.40
420.45
420.51
420.49
420.35
419.57
419.91
420.13
420.64
420.43
420.26
419.30
419.46
419.68
419.76
419.95
420.02
420.15
420.04
420.12
420.08
420.04
418.86
419.09
418.84
418.79
418.71
418.97
418.81
418.88
418.92
418.95
418.49
419.06
419.01
418.99
418.75
419.55
418.80
418.79
418.78
418.49
418.46
418.65
418.77
418.80
418.71
418.59
418.65
420.00
419.27
419.98
419.16
420.13
420.24
418.12
420.55
418.96
420.06
420.01
420.16
420.19
420.08
420.03
420.12
420.14
420.23
420.12
418.65
418.76
418.99
419.07
418.92
418.88
418.81
420.04
420.08
420.15
420.03
420.00
420.02
419.95
419.76
419.68
419.46
419.30
419.10
419.24
419.37
419.76
419.51
419.31
419.88
419.54
419.83
420.13
420.48
420.39
419.71
420.45
420.55
420.53
420.69
420.70
420.75
420.66
420.77
420.61
420.65
420.53
420.58
420.46
420.55
420.57
420.64
420.62
420.80
420.50
420.70
420.57
420.13
420.47
420.88
419.28
419.10
419.51
419.54
419.83
419.74
420.00
420.11
420.18
420.21
420.04
417.67
417.80
417.78
417.79
417.93
417.72
418.11
417.58
417.72
417.74
417.81
417.82
417.97
417.95
417.73
417.72
417.63
417.69
417.76
417.67
417.80
420.71
420.32
420.40
420.62
420.37
420.37
420.40
420.38
420.36

თბილისის არქიტექტურა

ქალაქ თბილისის მუნიციპალიტეტის საჯარო სამართლის იურიდიული პირი

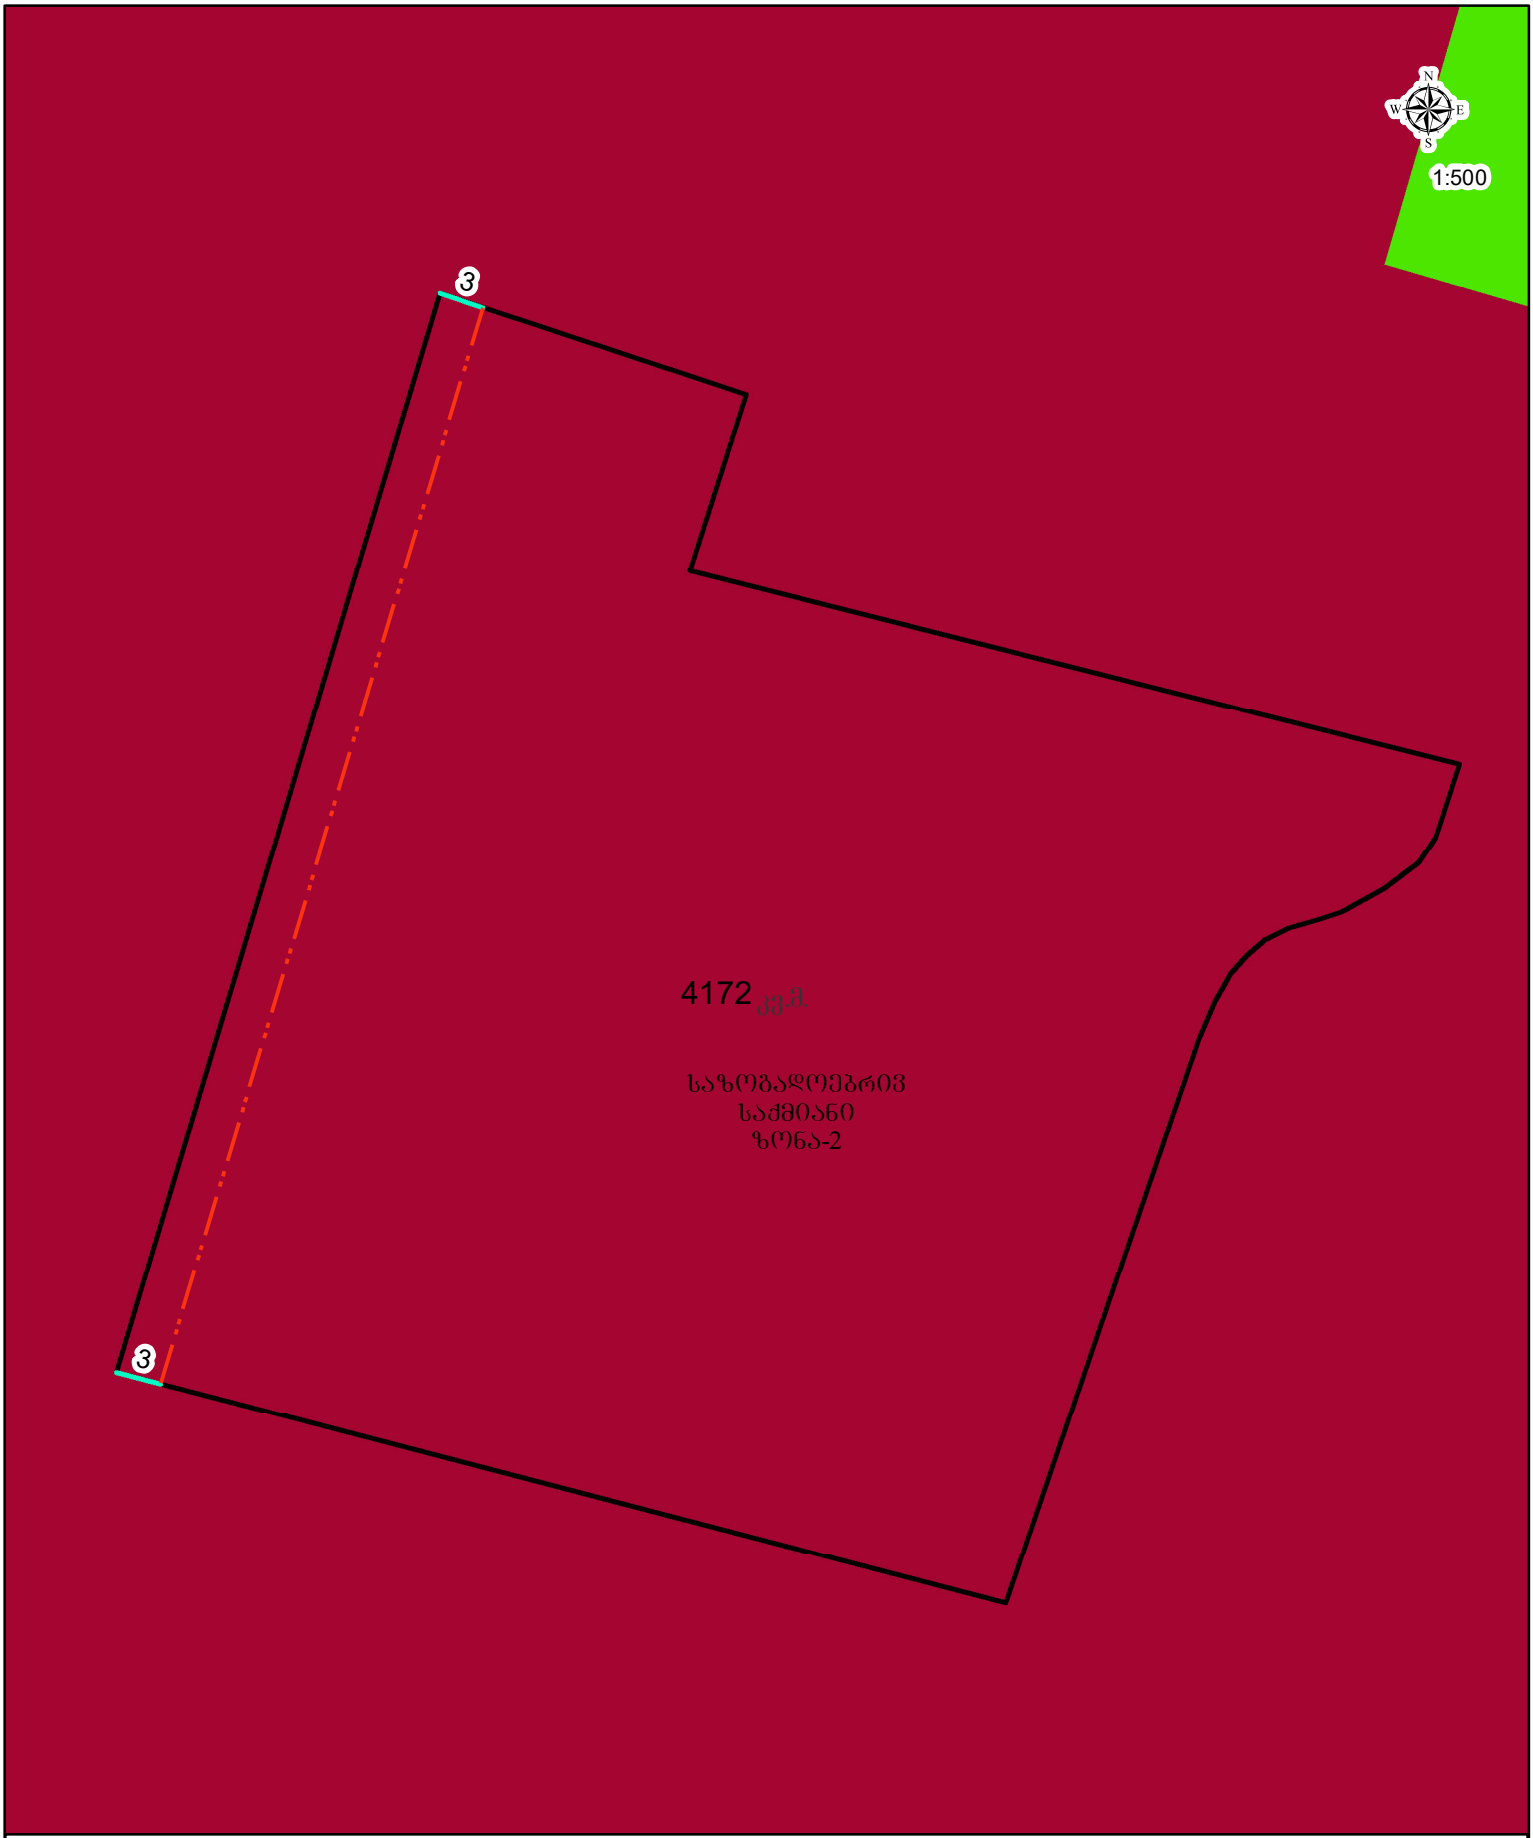

პირობითი აღნიშვნები

- საპროექტო მიწის ნაკვეთი
- განაშენიანების რეგულირების ხაზი(უკანა ეზოსთვის)

№ 06/22-0600708 D 01.02.2022

ბატონ გიორგი ზირაქიშვილს
ელ. ფოსტა: gio.zirakashvili@gmail.com
ტელეფონი: 591 16 09 99

შპს „ჯორჯიან უოთერ ენდ ფაუერმა“ (შემდგომში „კომპანია“) განიხილა თქვენი განცხადება („კომპანიაში“ რეგისტრირებული IN22-0600197, დათარიღებული 31/01/2022წ.) მოსკოვის გამზ. N9გ და N9ბ (ს/კ 01.17.12.003.170) მშენებლობის გენ. გეგმის შეთანხმების შესახებ.

გაცნობებთ, რომ თქვენს მიერ წარმოდგენილი გენ. გეგმა შეთანხმებულია „კომპანიის“ შესაბამის სამსახურთან. „კომპანია“ არ არის წინააღმდეგი განახორციელოთ სამშენებლო სამუშაოები წარმოდგენილი გენ. გეგმის შესაბამისად.

ასევე გაცნობებთ, რომ საპროექტო ტერიტორიაზე შესაძლებელია გადიოდეს კერძო მფლობელობაში არსებული წყალსადენ-წყალარინების ქსელები, რომელთა შესახებ ,,კომპანია“ ინფორმაციას არ ფლობს.

ქსელის დაზიანების თავიდან აცილების მიზნით, სამუშაოების დაწყების წინ გთხოვთ, დაუკავშირდეთ ,,კომპანიის“ წარმომადგენელს:

ისანი-სამგორის ბიზნეს ცენტრის მენეჯერი ლევან ქურდიანი. ტელ: 591 05 15 25

დანართი: საპროექტო დოკუმენტაცია - 1 (ერთი) ფურცელი

პატივისცემით,

გიორგი სვანიშვილი
კომერციული დირექტორი

შემსრულებელი: ჯ. ჩაჩხალია; ლ. გაგნიძე
კონტაქტი: jchachkhalia@gwp.ge; 293 11 11 (21 02)

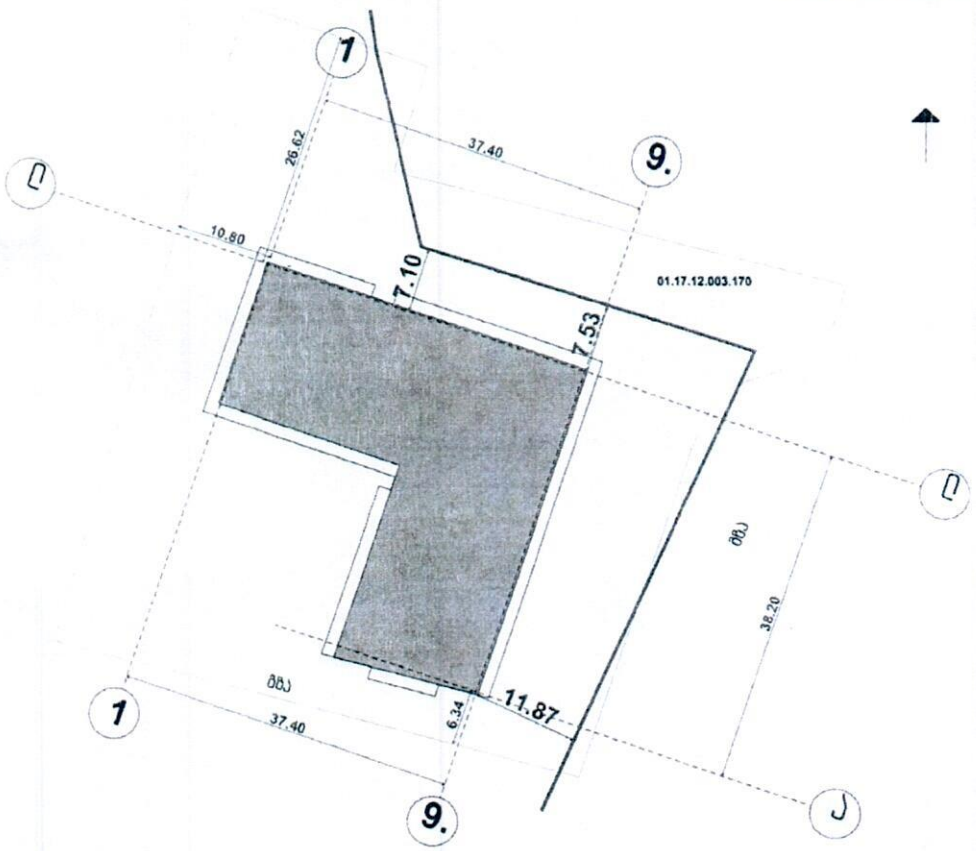

საკონსტრუქციო შენობის მდებარეობა არსებულ წყალსარინების ქსელთან

მასშტაბი 1:200

მშენებლობის ნებართვის განაცხადის №06 01.12.2021წ

მრავალფუნქციური შენობა

მიწის ნაკვეთის მეგმა

+0.00 = 479.30

საკონსტრუქციო შენობის მდებარეობა არსებულ წყალსარინების ქსელთან

საკონსტრუქციო მეგმა

არსებული წყალსარინების ქსელი

ნახაზის დასახელება

ავტორი არქიტექტორი

1:400 | A3

ს.ს. "ტერიტორიის ეროვნული სააგენტო"
ტექნიკური ინვენტარიზაციის ბიუროს ცენტრი
ხელმოწერილია
რეგ. № 02 01 2021წ.
საჯარო რეესტრის ეროვნული სააგენტოს
ტექნიკური ინვენტარიზაციის ბიუროს
ტელ: 032 2 [illegible]

ქალაქ თბილისის მუნიციპალიტეტის მერია
შპს თბილსერვის ჯგუფი
TBILISI MUNICIPALITY CITY HALL
TBILSERVICE GROUP LTD

წერილის ნომერი: **62-01211743085**
თარიღი: **23/06/2021**
პინი: **8222**

ადრესატი: ნიკოლოზ დონაძე
პირადი ნომერი: 04001006958
მისამართი: ქალაქი თბილისი,ასმათის ქუჩა 35, ბინ 26.

გადაამოწმეთ: **document.municipal.gov.ge**

შ.პ.ს “თბილსერვის ჯგუფში” შემოსული თქვენი განცხადების პასუხად გაცნობებთ, რომ ქ.თბილისში რიცხულ არასასოფლო სამეურნეო დანიშნულების მიწის ნაკვეთზე, რომლის საკადასტრო კოდია: (01.17.12.003.170) გარე განათების ხაზობრივი ნაგებობა კოდით (01.00.086) არ ფიქსირდება. აქედან გამომდინარე შ.პ.ს. “თბილსერვის ჯგუფი” წინააღმდეგი არ არის აწარმოოთ პროექტით დაგეგმილი სამშენებლო სამუშაოები. შეთანხმებული გენ გეგმა იხ. დანართის სახით.

დანართი: ერთი ფურცელი.

ვეფხვია ბაძაღუა

შპს "თბილსერვის ჯგუფი"-დირექტორის მოადგილე (გარე განათების დარგში)

გამოყენებულია კვალიფიციური ელექტრონული ხელმოწერა/ ელექტრონული შტამპი