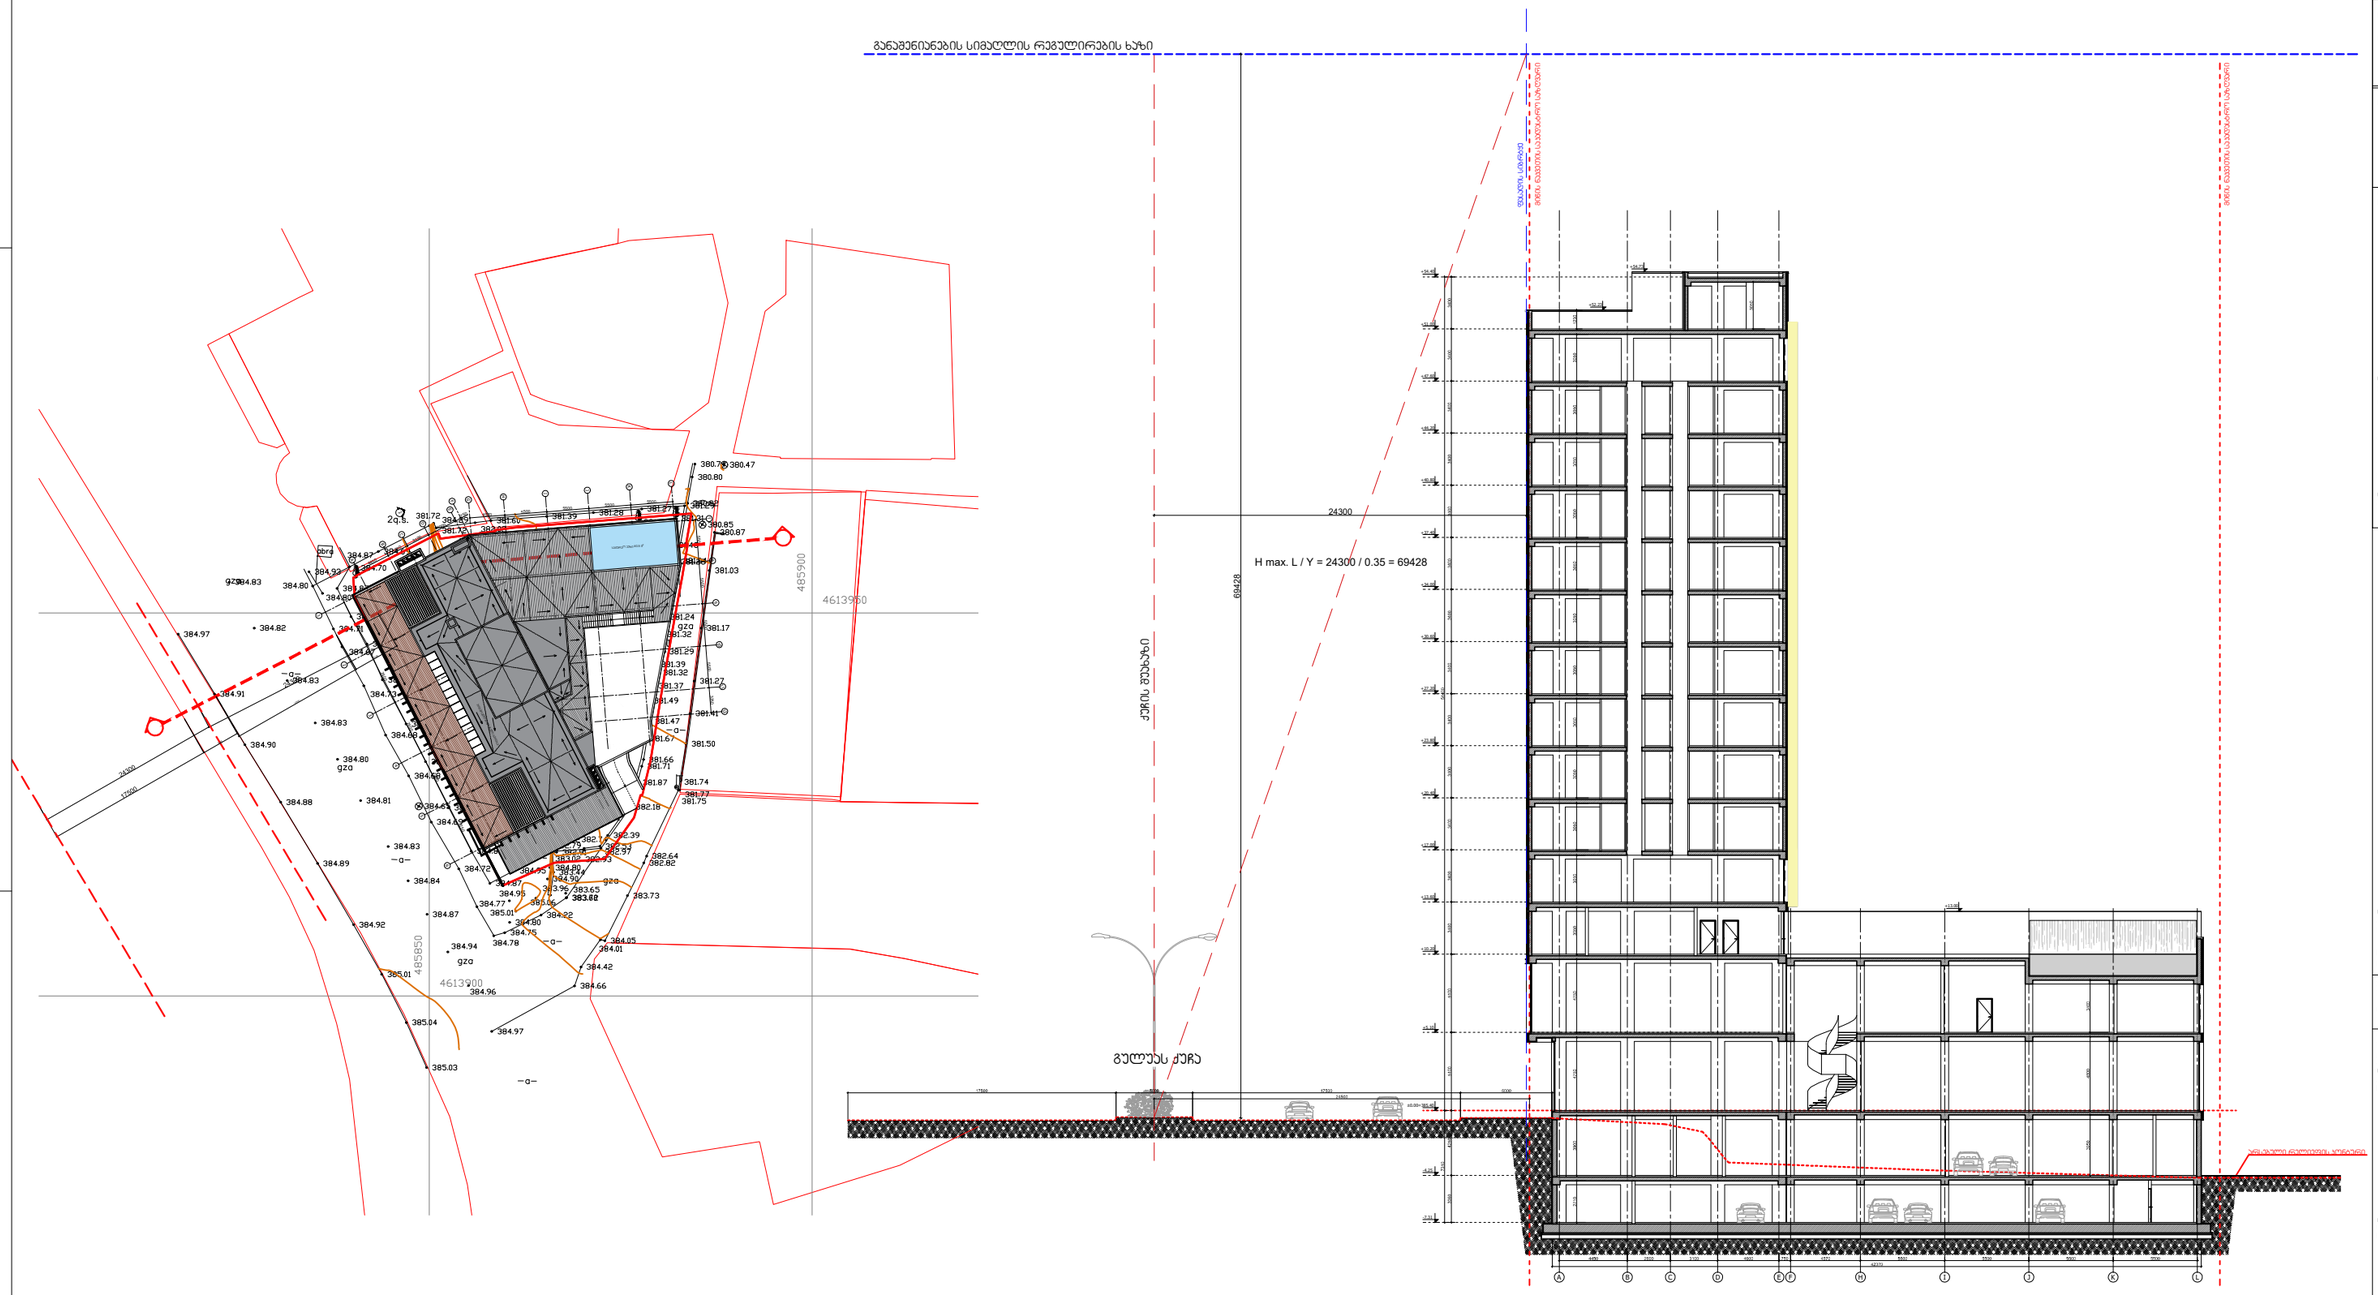

01 განამენიანების სიმაღლის რეგულირების განსაზღვრის სქემა
SCALE. 1:200

შპს "არტსტუდიო პროექტი"
Artstudio Project LLC
#3 Z.Sakandelidze Str. 0179 Tbilisi,Georgia
T +995 32.915254
info@artstudio.ge
www.artstudio.ge

სტრუქტურული ნაწილის პონსულტანტი
Structural Consultant

"Konex" LTD , K.Odishvili
T: +(995 32) 253 76 98
info@konex.ge
www.konex.ge

მენ პონსულტანტი
MEP Consultant

OKUTAN ENGINEERING
T: +90 312 438 85 61
www.okutan.net

სახანძრო უსაფრთხოების პონსულტანტი
FLS Consultant

UNIVA
Fire Protection & life Safety Consultancy Services
T +90 532 509 59 38
info@univa.gen.tr
www.univa.gen.tr

ინტერიერის დიზაინი
Interior Design

ლანდშაფტის დიზაინი
Landscape Design

დამკვეთი
CLIENT

შპს "ჯი ეიჩ ემ ჯი", გიორგი სარალიძე

T: +995 551 931 809
ghmg.ortachala@gmail.com

შენიშვნები
NOTES:

პროექტის სახელწოდება
PROJECT NAME

სასტუმრო ნოვოტელი ორთაჩალაში
HOTEL NOVOTEL IN ORTACHALA

ადგილმდებარეობა
PROJECT LOCATION

თბილისი, ორთაჩალა ს/ა 01.18.05.008.073
TBILISI, ORTACHALA C/C 01.18.05.008.073

ფაზა PHASE	სექტორი SECTOR
სქემატური <SD> SCHEMATIC	საზოგადოებრივი PUBLIC

სიტუაციური სქემა:
KEY PLAN

რევიზია:
REVISION:

პროექტის № PROJECT NUMBER	RFP/02/05/2022
თარიღი DATE:	26.12.2022
დახაზა DRAWN BY	თ.ა
შეამოწმა CHECKED BY	ო.ს

სათაური
TITLE
განამენიანების სიმაღლის რეგულირების განსაზღვრის სქემა

A-204

A1