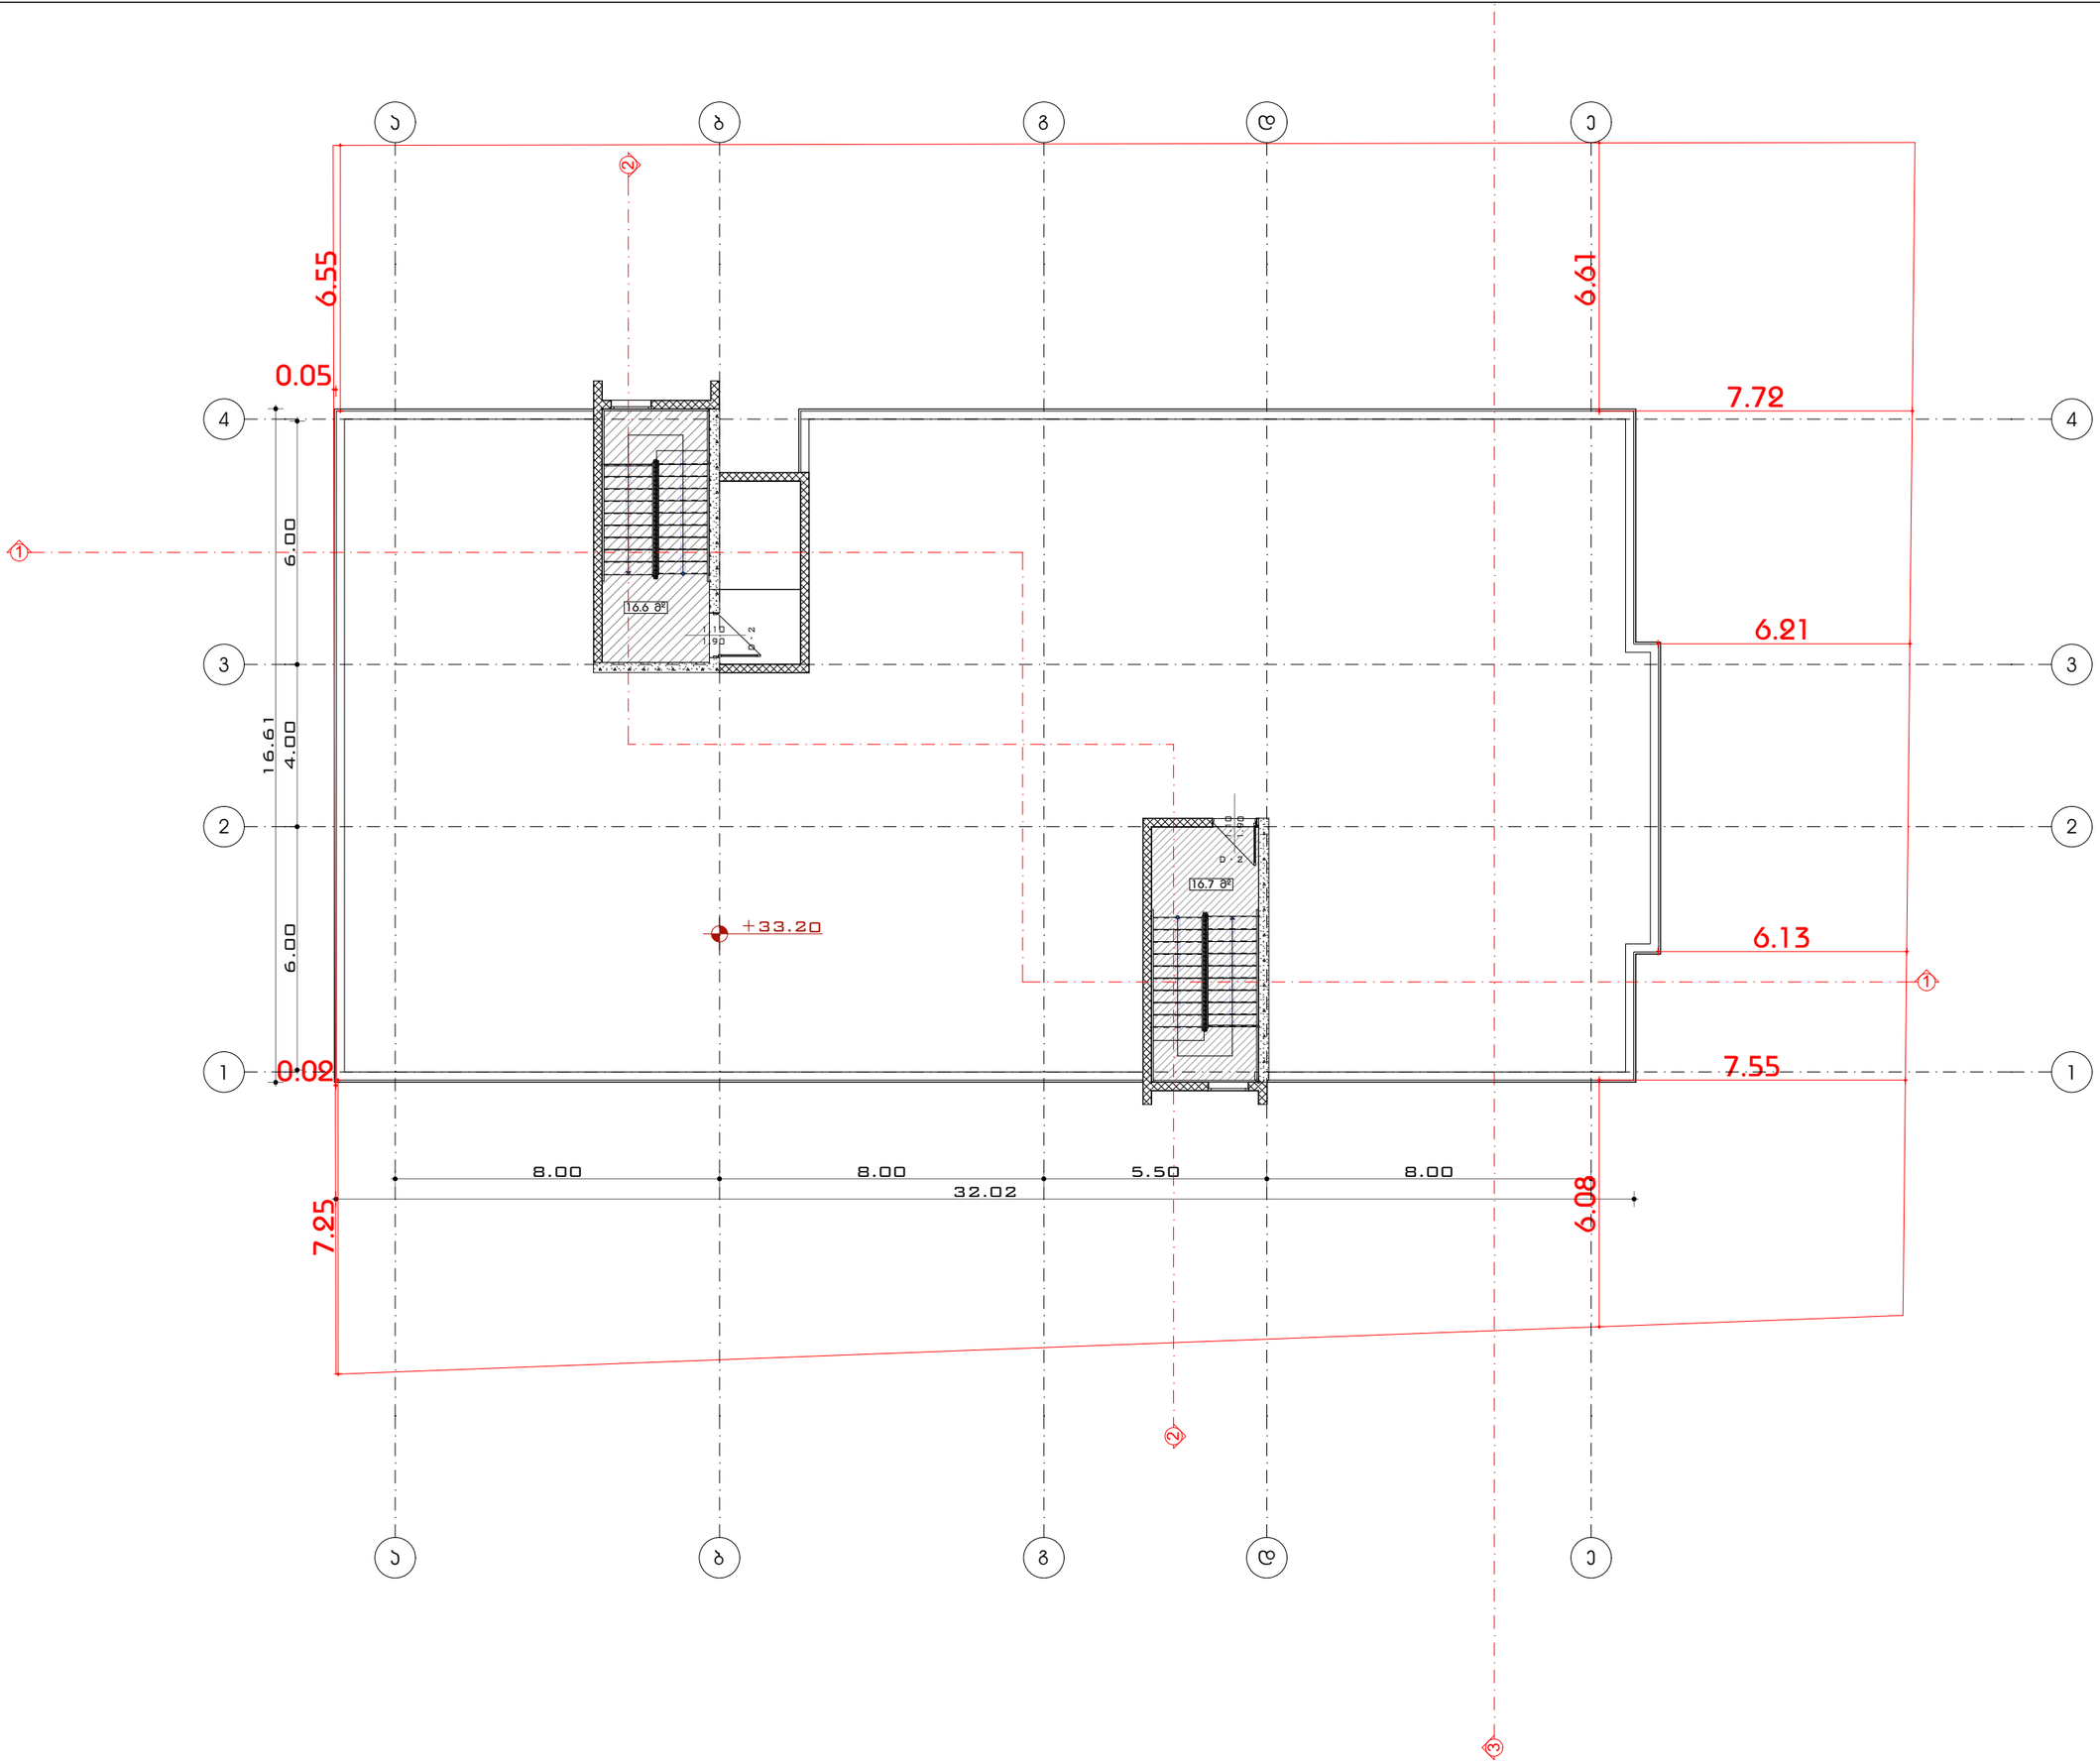


A3 Architects
Urban planning & Architecture

თანამდებობა	გვარი	ხელმოწერა
დირექტორი	თ.ცაავა	
მთ.არქიტექტორი	თ.ცაავა	
არქიტექტორი		

ᲡᲘᲛᲑᲝᲚᲘᲖᲐᲪᲘᲘᲡ ᲒᲐᲜᲛᲐᲠᲢᲔᲑᲐ

	სახანძრო სისტემების ორმხრი		სახანძრო მილსგარი
	აჭარისმხედი		სახანძრო განყოფილებასთან კავშირის სისტემა
	ავტომატური მორეაგირე		მექანიკური განიავება
	გასასვლელი		ხელის ცეცხლმაქრი
	სახანძრო განგაშის ხელით ჩასართავი პოსტები		მიზეზების და ხმოვანი განგაშის სისტემა
	დაბნევის სისტემა		

ტექნიკურ-ეკონომიკური მაჩვენებლები

დანიშნულება	ფართობი
ᲡᲘᲑᲘᲡ ᲣᲛᲠᲔᲓᲣᲚᲘ ᲓᲐ ᲓᲔᲠᲔᲤᲐᲜᲘ	33.3

ნახაზის სახელწოდება

ტექნიკური სართულის გეგმა +33.20 ნიშნულზე

ნახაზის მონაცემები

მასშტაბი	ფორმატი	თარიღი
1:150	A3	05/2023
სტადია	გვერდი	გვერდები
	19	