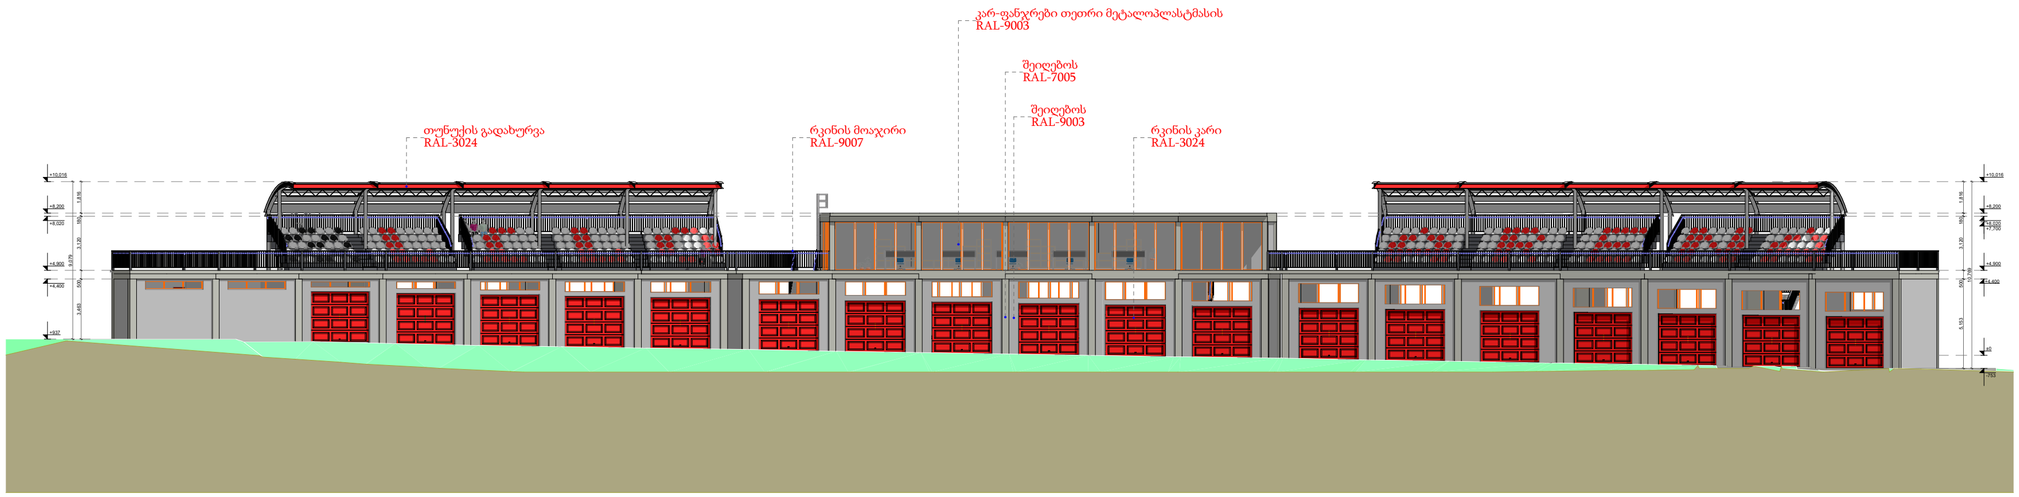

სსიპ საქართველო. შპს "გრანდე კასა"
GRANDE CASA
400298619
GEORGIA, "GRANDE CASA" LLC

დამკვეთი	ა.ი.პ. საქართველოს ავტომობილის მართვის აკადემია; ID ნომერი: 206344972	ნახაზი	ფასადი 1-23 ღერძებს შორის	მასშტაბი	1:250	გვერდი	06	თანამდებობა	გვარი	ხელმოწერა	
მისამართი	მისამართი: ქ.თბილისი, ისანი-სამგორის რაიონი, ნაკვეთი 04/030; ს/კ 01.19.13.004.036	შენიშვნა:	- ზომები მოცემულია სმ-ში - ფასადზე აალებადი მასალები დამუშავდეს ხანძარსაწინააღმდეგო ხსნარით - ტერიტორიის აზომვები მოწოდებულია დამკვეთის მიერ					დირექტორი	მ.ბარბაქაძე		
								ავტორი	მ.ბარბაქაძე		
ფუნქციური დანიშნულება	ავტო-მოტო სატრანსპორტო საშუალებების საწვრთნელი-სატურნირო კომპლექსი							ავტორი			
								თანაავტორი			

T: 558201005 E-mail: Grandecasa.design@gmail.com

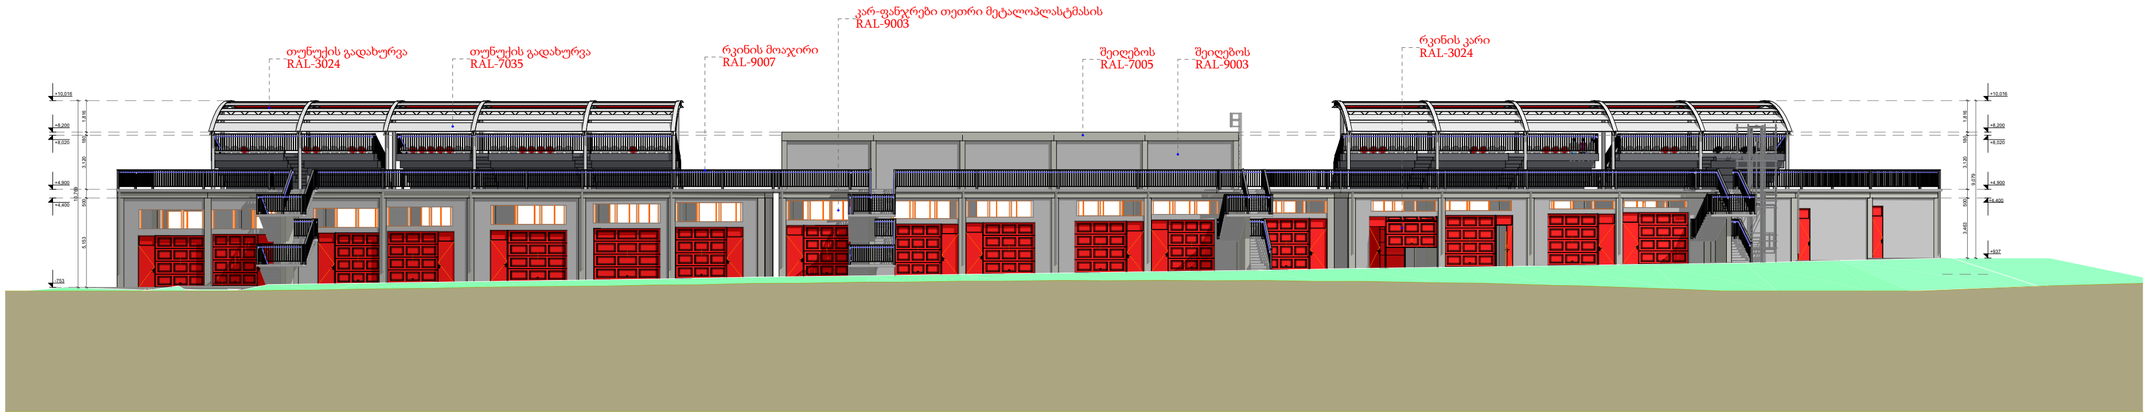

დამკვეთი	ა.ი.პ. საქართველოს ავტომობილის მართვის აკადემია; ID ნომერი: 206344972	ნახაზი	ფასადი 23-1 ღერძებს შორის	მასშტაბი	1:250	გვერდი	08	თანამდებობა	გვარი	ხელმოწერა	
მისამართი	მისამართი: ქ.თბილისი, ისანი-სამგორის რაიონი, ნაკვეთი 04/030; ს/კ 01.19.13.004.036	შენიშვნა:	- ზომები მოცემულია სმ-ში - ფასადზე აალებადი მასალები დამუშავდეს ხანძარსაწინააღმდეგო ხსნარით - ტერიტორიის აზომვები მოწოდებულია დამკვეთის მიერ					დირექტორი	მ.ბარბაქაძე		
								ავტორი	მ.ბარბაქაძე		
ფუნქციური დანიშნულება	ავტო-მოტო სატრანსპორტო საშუალებების საწვრთნელი-სატურნირო კომპლექსი							ავტორი			
								თანაავტორი			

T: 558201005 E-mail: Grandecasa.design@gmail.com

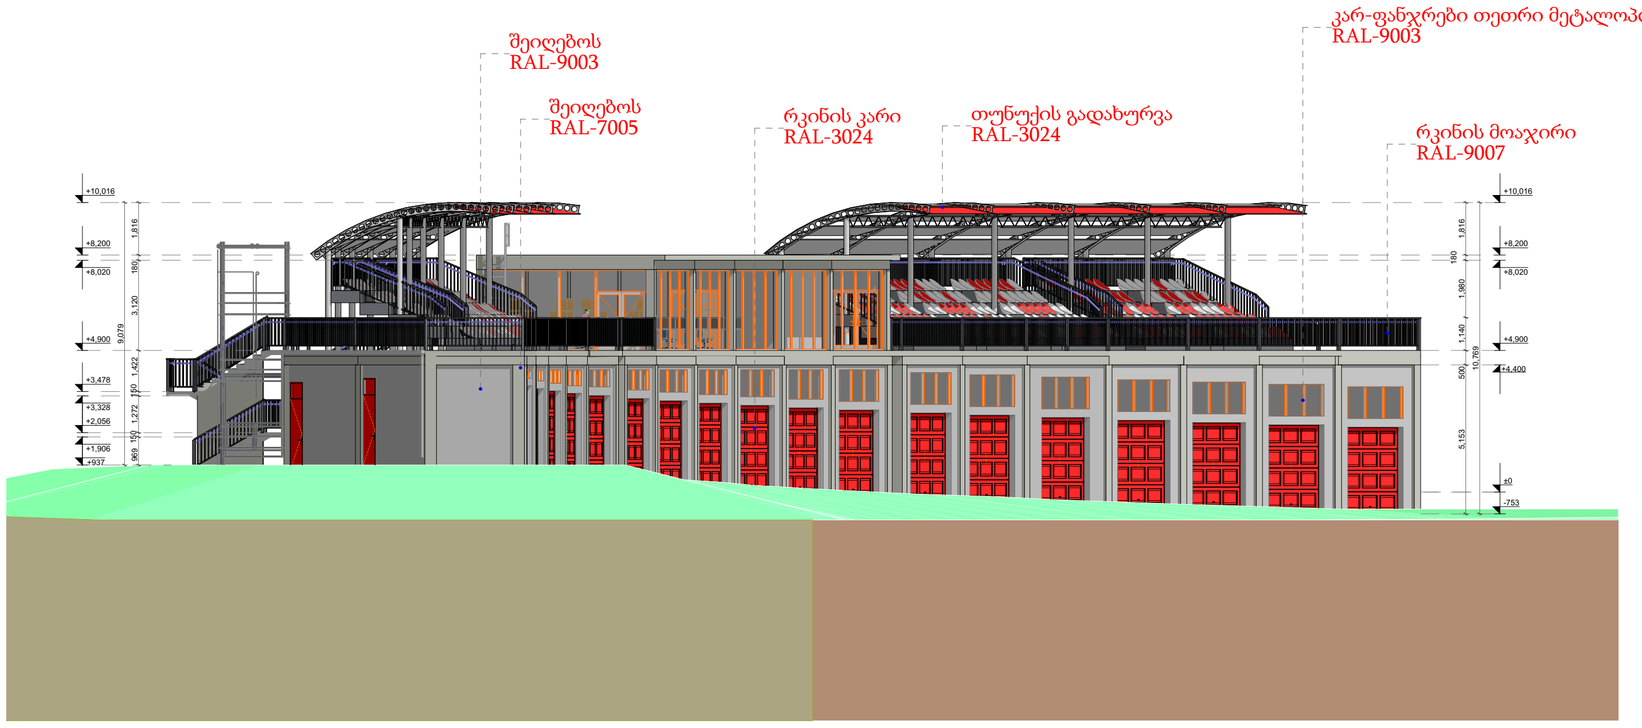

საქართველო. შპს "გრანდე კასა" GRANDE CASA 400298619 GEORGIA. "GRANDE CASA" LLC

დამკვეთი	ა.ი.პ. საქართველოს ავტომობილის მართვის აკადემია; ID ნომერი: 206344972	ნახაზი	ფასადი A-C ღერძებს შორის	მასშტაბი	1:150	გვერდი	09	თანამდებობა	გვარი	ხელმოწერა	
მისამართი	მისამართი: ქ.თბილისი, ისანი-სამგორის რაიონი, ნაკვეთი 04/030; ს/კ 01.19.13.004.036	შენიშვნა:	- ზომები მოცემულია სმ-ში - ფასადზე აალებადი მასალები დამუშავდეს ხანძარსაწინააღმდეგო ხსნარით - ტერიტორიის ასომვები მოწოდებულია დამკვეთის მიერ					დირექტორი	მ.ბარბაქაძე		
								ავტორი	მ.ბარბაქაძე		
ფუნქციური დანიშნულება	ავტო-მოტო სატრანსპორტო საშუალებების საწვრთნელი-სატურნირო კომპლექსი							ავტორი			
								თანაავტორი			

T: 558201005 E-mail: Grandecasa.design@gmail.com

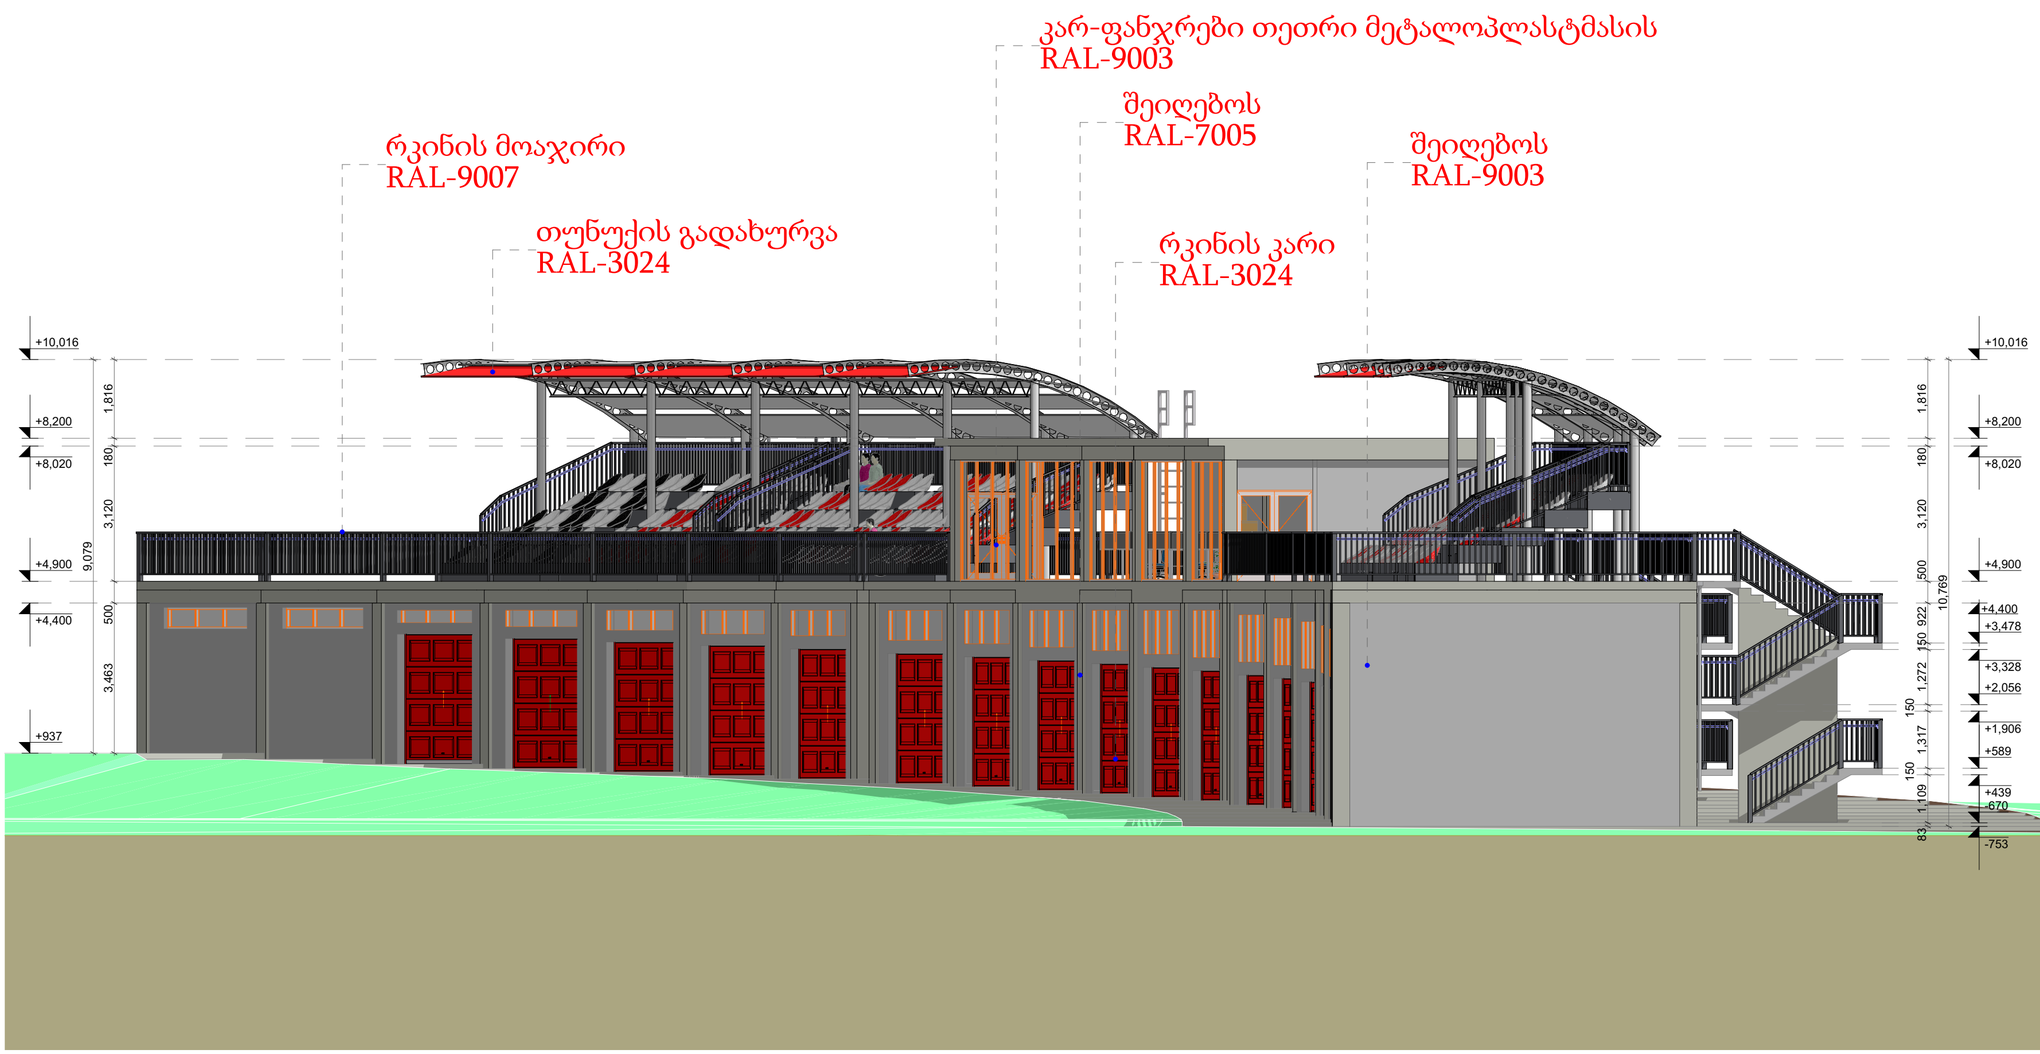

დამკვეთი	ა.ი.პ. საქართველოს ავტომობილის მართვის აკადემია; ID ნომერი: 206344972	ნახაზი	შასადი C-A ღერძებს შორის	მასშტაბი	1:250	გვერდი	07	თანამდებობა	გვარი	ხელმოწერა
მისამართი	მისამართი: ქ.თბილისი, ისანი-სამგორის რაიონი, ნაკვეთი 04/030; ს/კ 01.19.13.004.036	შენიშვნა:	- ზომები მოცემულია სმ-ში - შასაღზე აალებადი მასალები დამუშავდეს ხანძარსაწინააღმდეგო ხსნარით - ტერიტორიის აზომვები მოწოდებულია დამკვეთის მიერ					დირექტორი	მ.ბარბაქაძე	
								ავტორი	მ.ბარბაქაძე	
შუნძციური დანიშნულება	ავტო-მოტო სატრანსპორტო საშუალებების საწვრთნელი-სატურნირო კომპლექსი							ავტორი		
								თანაავტორი		

T: 558201005 E-mail: Grandecasa.design@gmail.com

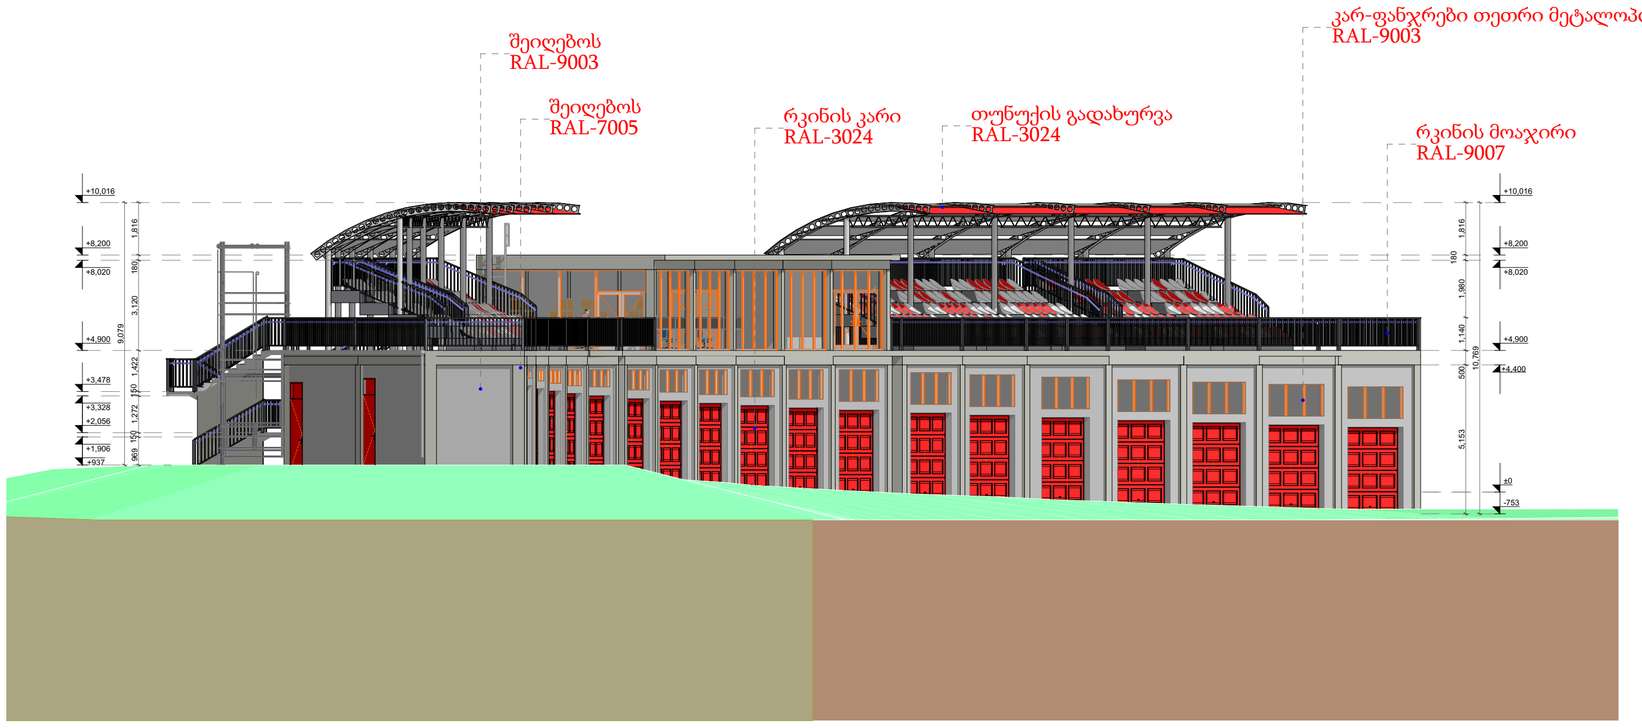

საქართველო. შპს "გრანდე კასა" GRANDE CASA 400298619 GEORGIA. "GRANDE CASA" LLC

დამკვეთი	ა.ი.პ. საქართველოს ავტომობილის მართვის აკადემია; ID ნომერი: 206344972	ნახაზი	ფასადი A-C ღერძებს შორის	მასშტაბი	1:150	გვერდი	09	თანამდებობა	გვარი	ხელმოწერა	
მისამართი	მისამართი: ქ.თბილისი, ისანი-სამგორის რაიონი, ნაკვეთი 04/030; ს/კ 01.19.13.004.036	შენიშვნა:	- ზომები მოცემულია სმ-ში - ფასადზე აალებადი მასალები დამუშავდეს ხანძარსაწინააღმდეგო ხსნარით - ტერიტორიის ასომვები მოწოდებულია დამკვეთის მიერ					დირექტორი	მ.ბარბაქაძე		
								ავტორი	მ.ბარბაქაძე		
ფუნქციური დანიშნულება	ავტო-მოტო სატრანსპორტო საშუალებების საწვრთნელი-სატურნირო კომპლექსი							ავტორი			
								თანაავტორი			

T: 558201005 E-mail: Grandecasa.design@gmail.com

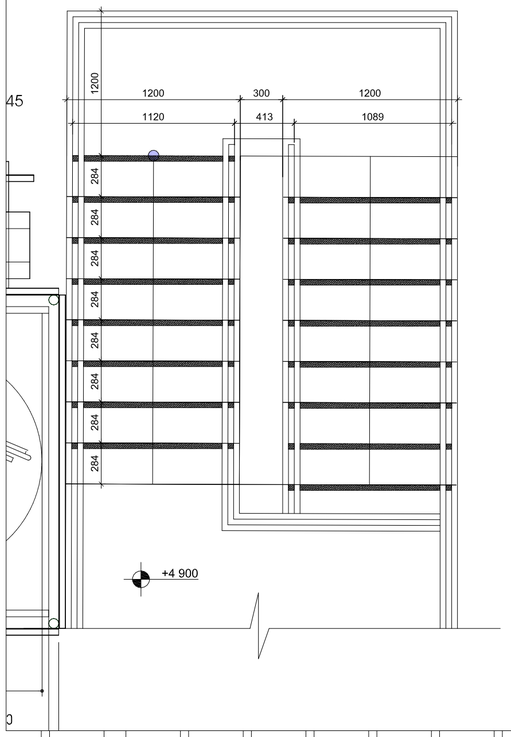

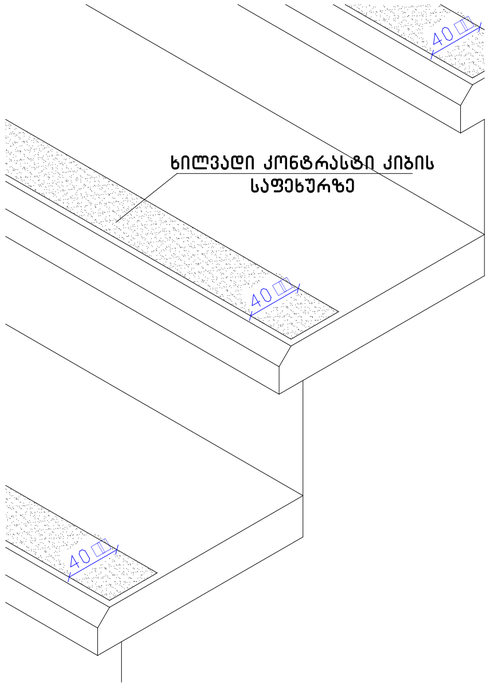

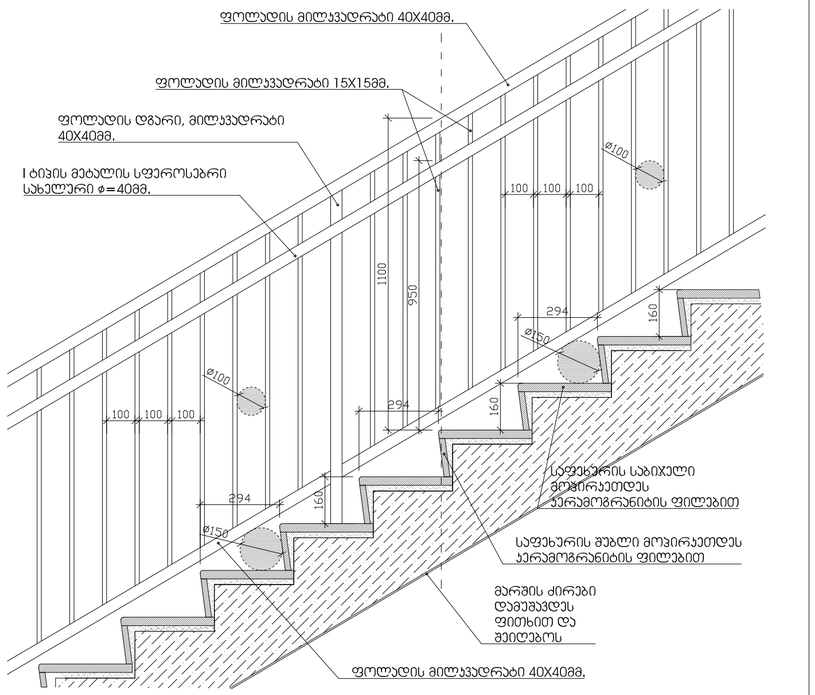

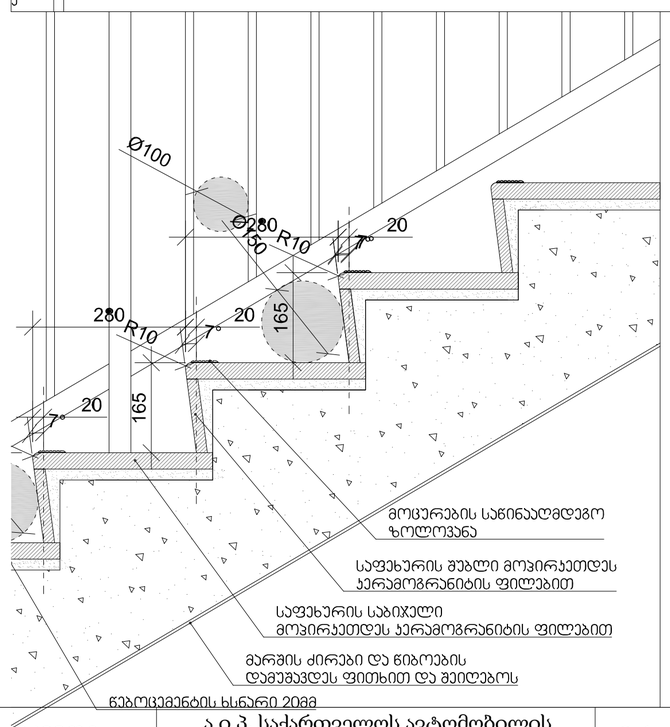

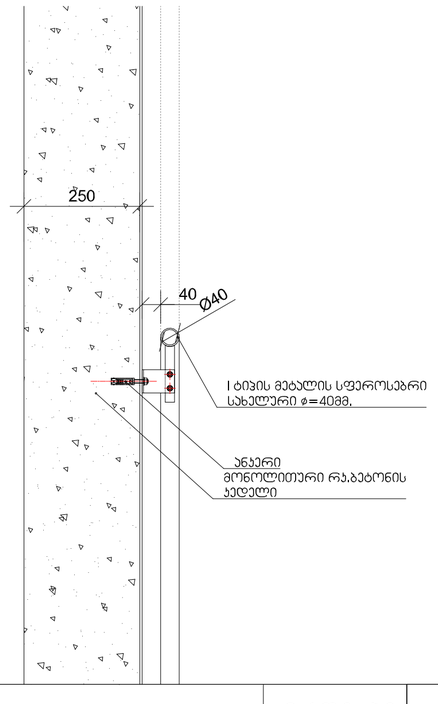

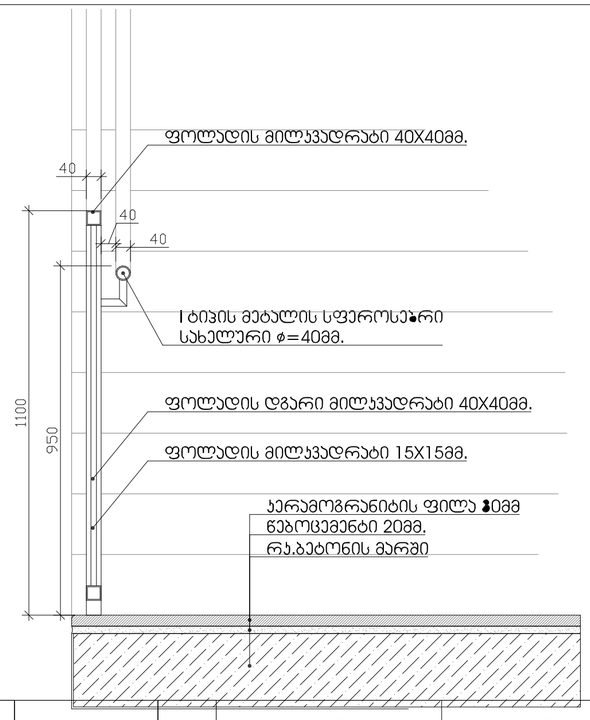

გეგმებზე მოცემული ხანძარსაწინააღმდეგო დაცვის სისტემების,მექანიკური მოწყობილობების, გასასვლელის ნიშნების და სხვა
შენობა-ნაგებობის უსაფრთხოების წესებით მოთხოვნილი სისტემების აღნიშვნების გაწლაგება და რაოდენობა პირობითია.
ხანძარსაწინააღმდეგო დაცვის სისტემების, მექანიკური მოწყობილობების გასასვლელის ნიშნების და სხვა აუცილებელი სისტემების პროექტი უნდა დამუშავდეს და განხორციელდეს შესაბამისი სპეციალისტების მიერ შენობა-ნაგებობის უსაფრთხოების წესებში მითითებული მოთხოვნების და სტანდარტების გამოყენებით.

გეგმებზე მოცემული დაკავებულობები, დაკავებულობის ჯგუფები და დაკავებულობის დატვირთვები, ასევე კედლების და კარების ცეცხლმედეგობის ხარისხების შესაბამისი აღნიშვნები, გასასვლელამდე სავალი მანძილები, გასასვლელისკენ სავალი სავრთო ბილიკების სიგრძეები და სხვა წესებთან შესაბამისობისთვის აუცილებელი გრაფიკული აღნიშვნები განსაზღვრულია საქართველოს მთავრობის 2016 წლის 28 იანვრის №41 დადგენილების "ტექნიკური რეგლამენტის "შენობა ნაგებობის უსაფრთხოების წესებთან დამტკიცების თაობაზე" მიხედვით და აღნიშნული დადგენილების შემდგომი რედაქციების გათვალისწინებით.

* საქართველო. შპს "გრანდე კასა" * GEORGIA. "GRANDE CASA" LLC *
GRANDE CASA
400298619

დამკვეთი	ა.ი.პ. საქართველოს ავტომობილის მართვის აკადემია; ID ნომერი: 206344972	ნახაზი		მასშტაბი		გვერდი		თანამდებობა	გვარი	ხელმოწერა
მისამართი	მისამართი: ქ.თბილისი, ისანი-სამგორის რაიონი, ნაკვეთი 04/030; ს/კ 01.19.13.004.036	შენიშვნა:	- ზომები მოცემულია სმ-ში - ფასადზე აალებადი მასალები დამუშავდეს ხანძარსაწინააღმდეგო ხსნარით - ტერიტორიის აზომვები მოწოდებულია დამკვეთის მიერ					დირექტორი	მ.ბარბაქაძე	
ფუნქციური დანიშნულება	ავტო-მოტო სატრანსპორტო საშუალებების საწვრთნელი-სატურნირო კომპლექსი							ავტორი	მ.ბარბაქაძე	
								ავტორი		
								თანაავტორი		

T: 558201005 E-mail: Grandecasa.design@gmail.com

ლიფტების შახტის ზაბარიტები 1500X2000 მმ
ლიფტების კაბინის შიდა ზაბარიტები 1600X2145
ლიფტების კარის სუფთა სიგანე 1100 მმ

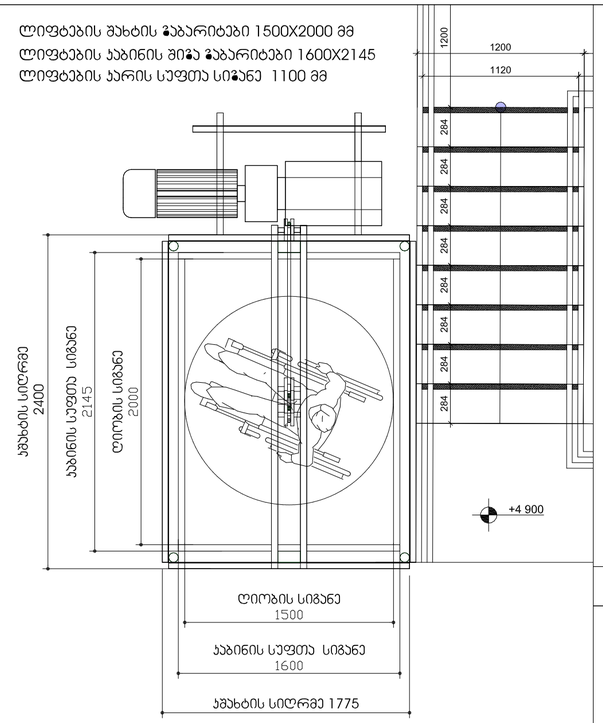

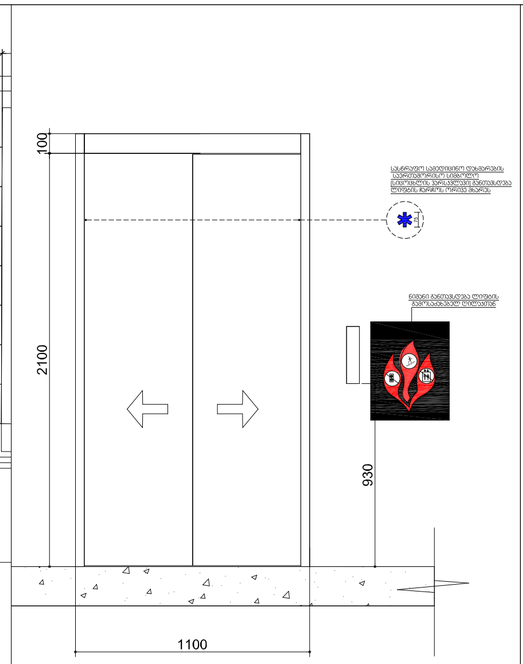

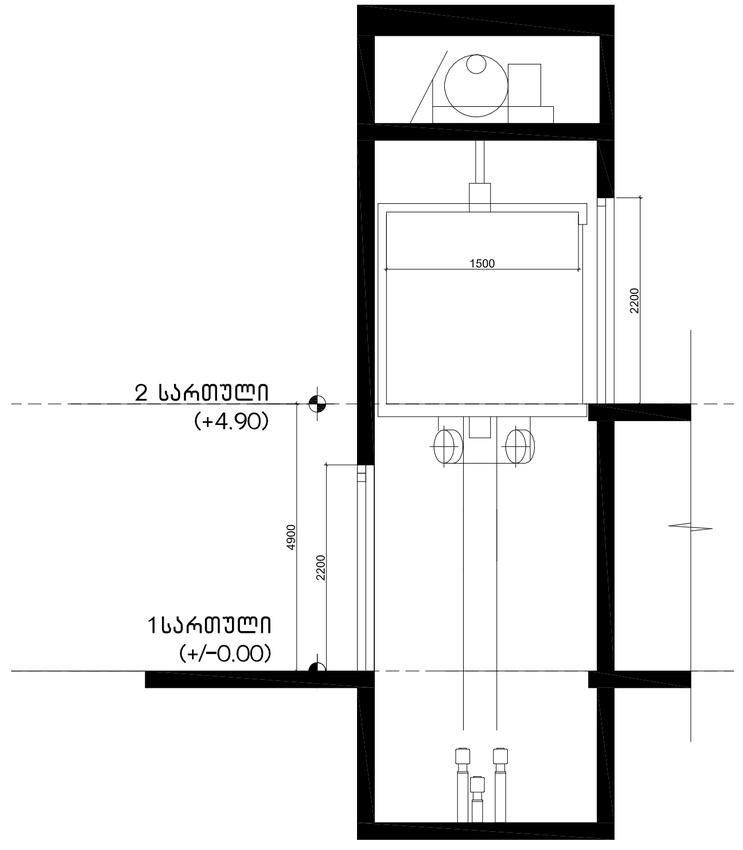

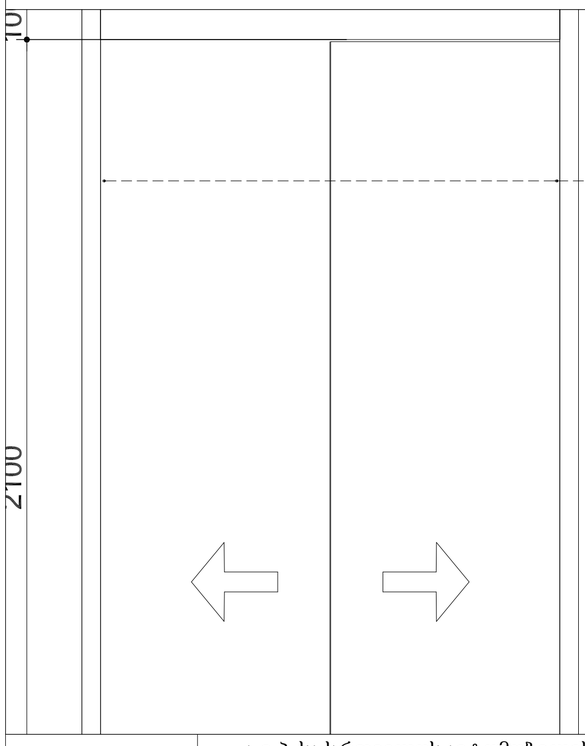

სასწრაფო სამედიცინო დახმარების საერთაშორისო სიმბოლო (სიცოცხლის ვარსკვლავი) განთავსდება ლიფტის კარის ზემოთ, ნათელ ადგილას

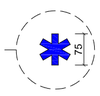

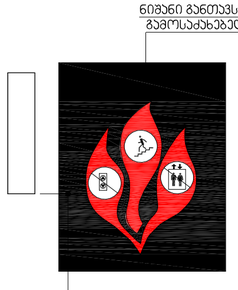

ნიშანი განთავსდება ლიფტის გამოსაძახებელ ღილაკთან

გეგმებზე მოცემული ხანძარსაწინააღმდეგო დაცვის სისტემების,მექანიკური მოწყობილობების, გასასვლელის ნიშნების და სხვა
შენობა-ნაგებობის უსაფრთხოების წესებით მოთხოვნილი სისტემების აღნიშვნების განლაგება და რაოდენობა პირობითია. ხანძარსაწინააღმდეგო დაცვის სისტემების, მექანიკური მოწყობილობების გასასვლელის ნიშნების და სხვა აუცილებელი სისტემების პროექტი უნდა დამუშავდეს და განხორციელდეს შესაბამისი სპეციალისტების მიერ შენობა-ნაგებობის უსაფრთხოების წესებში მითითებული მოთხოვნების და სტანდარტების გამოყენებით.

გეგმებზე მოცემული დაკავებულობები, დაკავებულობის ჯგუფები და დაკავებულობის დატვირთვები, ასევე კიბლების და კარების ცეცხლმედეგობის ხარისხების შესაბამისი აღნიშვნები, გასასვლელამდე სავალი მანძილები, გასასვლელისკენ სავალი სართო ბილიკების სიგრძეები და სხვა წესებთან შესაბამისობისთვის აუცილებელი გრაფიკული აღნიშვნები განსაზღვრულია საქართველოს მთავრობის 2016 წლის 28 იანვრის №41 დადგენილების "ტექნიკური რეგლამენტის "შენობა ნაგებობის უსაფრთხოების წესებთან დამტკიცების თაობაზე" მიხედვით და აღნიშნული დადგენილების შემდგომი რედაქციების გათვალისწინებით.



დამკვეთი	ა.ი.პ. საქართველოს ავტომობილის მართვის აკადემია; ID ნომერი: 206344972	ნახაზი		მასშტაბი		გვერდი		თანამდებობა	გვარი	ხელმოწერა
მისამართი	მისამართი: ქ.თბილისი, ისანი-სამგორის რაიონი, ნაკვეთი 04/030; ს/კ 01.19.13.004.036	შენიშვნა:	- ზომები მოცემულია სმ-ში - ფასადზე აალებადი მასალები დამუშავდეს ხანძარსაწინააღმდეგო ხსნარით - ტერიტორიის აზომვები მოწოდებულია დამკვეთის მიერ					დირექტორი	მ.ბარბაქაძე	
								ავტორი	მ.ბარბაქაძე	
ფუნქციური დანიშნულება	ავტო-მოტო სატრანსპორტო საშუალებების საწვრთნელი-სატურნირო კომპლექსი							ავტორი		
								თანაავტორი		

T: 558201005 E-mail: Grandecasa.design@gmail.com

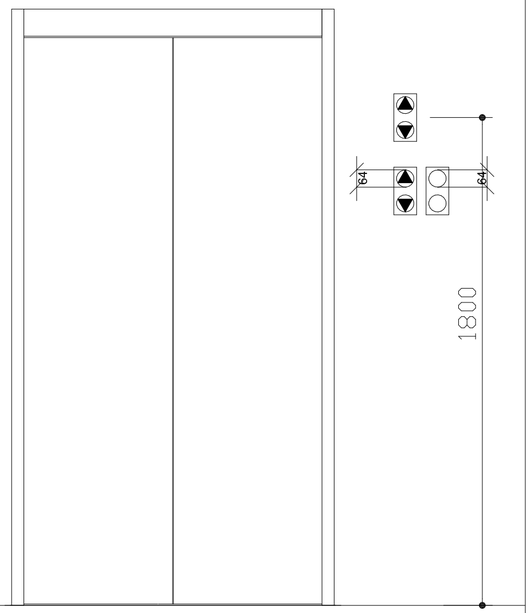

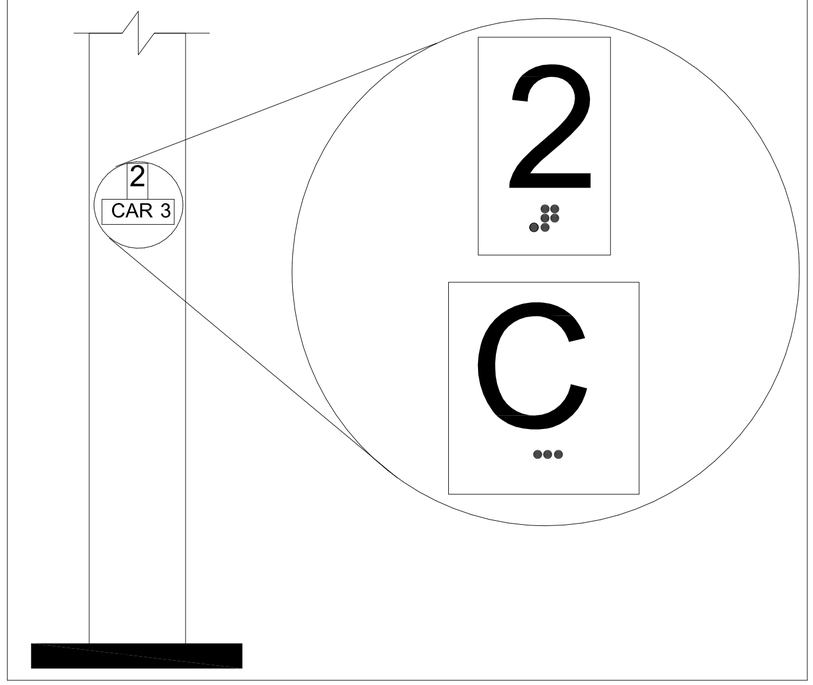

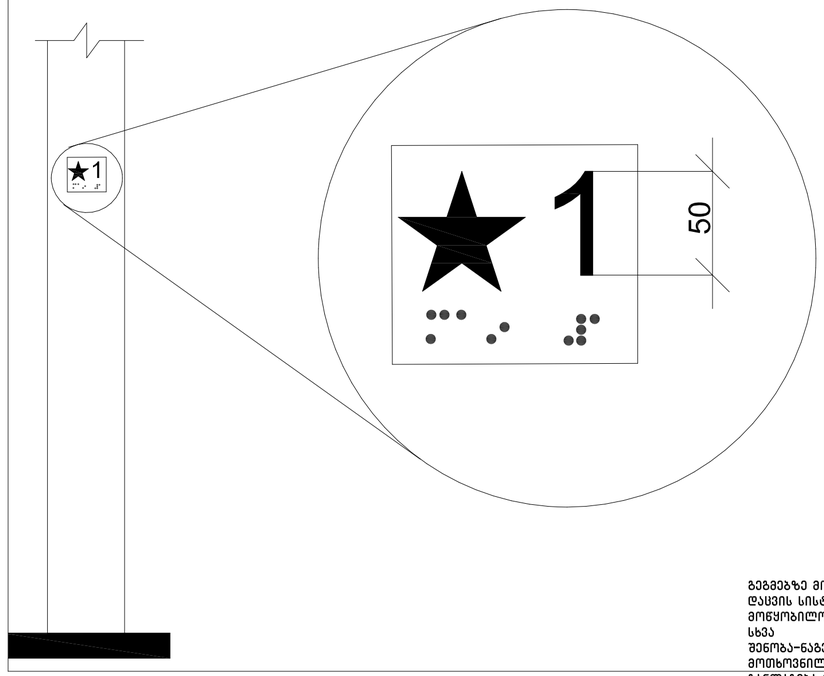

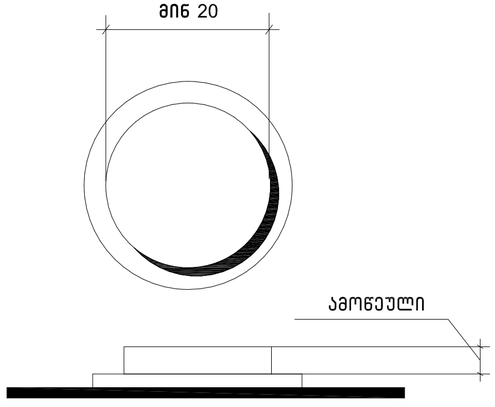

სურ.4●7.4.6.2
კაბინის სამართავი
ღილაკი

შენიშვნები:

შენობაში გამოყენებულია 4●8-ე ქვეთავის შესაბამისად შეზღუდული გამოყენების ლიფტი

-- ლიფტი შესაბამისობაში იქნება ASME A 17.1/●SA B44 სტანდართან
-- ლიფტის გამოსაძახებელი ღილაკები და კლავიშებიშესაბამისობაში იქნება 4●7.2.1. ქვეთავთან
-- ფოიეს სიგნალები შესაბამისობაში იქნება 4●7.2.2 ქვეთავთან.
-- ლიფტის შახტებთან განთავსებული ნიშნები შესაბამისობაში იქნება 4●7.2.3 ქვეთავთან.
-- ლიფტის კაბინის ბალანსირება შესაბამისობაში იქნება 4●7.4.4-ე ქვეთავთან.
-- ლიფტის კაბინის განათება შესაბამისობაში იქნება 4●7.4.5-ე ქვეთავთან
-- ლიფტის კაბინის სამართავები შესაბამისობაში იქნება 4●7.4.6.-ე ქვეთავთან. მართვის პანელები განთავსდება გვერდითა კედლის ცენტრში.
-- კაბინის სამართავების აღნიშვნები და მითითებები შესაბამისობაში იქნება 4●7.4.7.-ქვეთავთან
-- კაბინაში მოეწყობა 4●7.4.1●-ე ქვეთავის შესაბამისი საავარიო სიგნალიზაციის მექანიზმები

გეგმებზე მოცემული ხანძარსაწინააღმდეგო დაცვის სისტემების,მექანიკური მოწყობილობების, გასასვლელის ნიშნების და სხვა
შენობა-ნაგებობის უსაფრთხოების წესებით მოთხოვნილი სისტემების აღნიშვნების განლაგება და რაოდენობა პირობითია.
ხანძარსაწინააღმდეგო დაცვის სისტემების, მექანიკური მოწყობილობების გასასვლელის ნიშნების და სხვა აუცილებელი სისტემების პროექტი უნდა დამუშავდეს და განხორციელდეს შესაბამისი სპეციალისტების მიერ შენობა-ნაგებობის უსაფრთხოების წესებში მითითებული მოთხოვნების და სტანდარტების გამოყენებით.

გეგმებზე მოცემული დაკავებულობები, დაკავებულობის ჯგუფები და დაკავებულობის დატვირთვები, ასევე კედლების და კარების ცეცხლმედეგობის ხარისხების შესაბამისი აღნიშვნები, გასასვლელამდე სავალი მანძილები, გასასვლელისკენ სავალი საერთო ბილიკების სიგრძეები და სხვა წესებთან შესაბამისობისთვის აუცილებელი გრაფიკული აღნიშვნები განსაზღვრულია საქართველოს მთავრობის 2016 წლის 28 იანვრის №41 დადგენილების "ტექნიკური რეგლამენტის "შენობა ნაგებობის უსაფრთხოების წესებთან დამტკიცების თაობაზე" მიხედვით და აღნიშნული დადგენილების შემდგომი რედაქციების გათვალისწინებით.



დამკვეთი	ა.ი.პ. საქართველოს ავტომობილის მართვის აკადემია; ID ნომერი: 206344972	ნახაზი		მასშტაბი		გვერდი		თანამდებობა	გვარი	ხელმოწერა
მისამართი	მისამართი: ქ.თბილისი, ისანი-სამგორის რაიონი, ნაკვეთი 04/030; ს/კ 01.19.13.004.036	შენიშვნა:	- ზომები მოცემულია სმ-ში - შასაღზე აალებადი მასალები დამუშავდეს ხანძარსაწინააღმდეგო ხსნარით - ტერიტორიის აზომვები მოწოდებულია დამკვეთის მიერ					დირექტორი	მ.ბარბაქაძე	
								ავტორი	მ.ბარბაქაძე	
ფუნქციური დანიშნულება	ავტო-მოტო სატრანსპორტო საშუალებების საწვრთნელი-სატურნირო კომპლექსი							ავტორი		
								თანაავტორი		

T: 558201005 E-mail: Grandecasa.design@gmail.com

ნიშანი პიქტოგრამებით, ამოჭრილი ნიშნებით და ბრაილით
გაწითავსდება
მისაწვდომ ტუალეტებთან პარის მომიჯნავედ

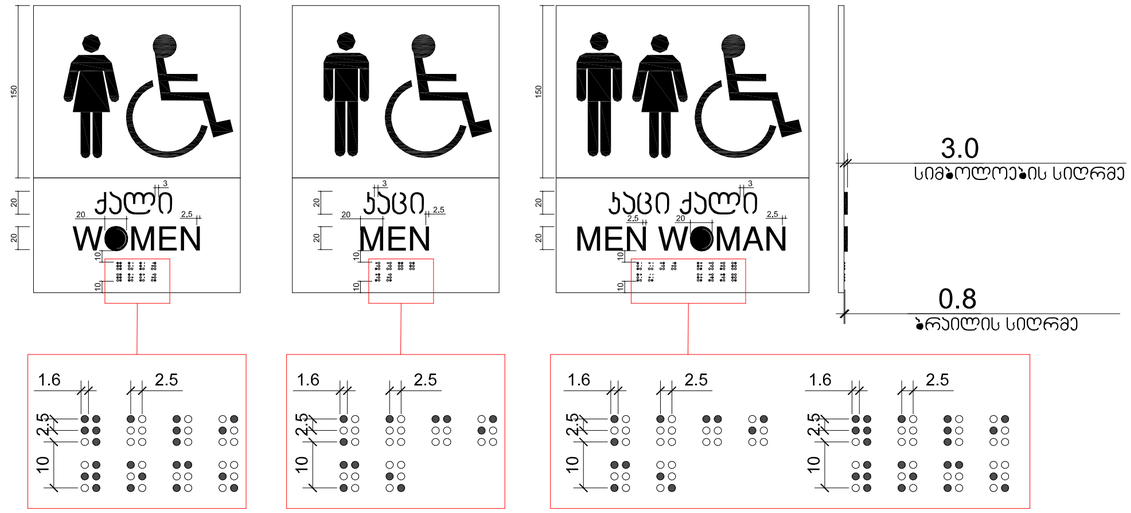

გეგმებზე მოცემული ხანძარსაწინააღმდეგო დაცვის სისტემების,მექანიკური მოწყობილობების, გასასვლელის ნიშნების და სხვა
შენობა-ნაგებობის უსაფრთხოების წესებით მოთხოვნილი სისტემების აღნიშვნების განლაგება და რაოდენობა პირობითია.
ხანძარსაწინააღმდეგო დაცვის სისტემების, მექანიკური მოწყობილობების გასასვლელის ნიშნების და სხვა აუცილებელი სისტემების პროექტი უნდა დამუშავდეს და განხორციელდეს შესაბამისი სპეციალისტების მიერ შენობა-ნაგებობის უსაფრთხოების წესებში მითითებული მოთხოვნების და სტანდარტების გამოყენებით.

გეგმებზე მოცემული დაკავებულობები, დაკავებულობის ჯგუფები და დაკავებულობის დატვირთვები, ასევე კედლების და კარების ცეცხლმედეგობის ხარისხების შესაბამისი აღნიშვნები, გასასვლელამდე სავალი მანძილები, გასასვლელისკენ სავალი საერთო ბილიკების სიგრძეები და სხვა წესებთან შესაბამისობისთვის აუცილებელი გრაფიკული აღნიშვნები განსაზღვრულია საქართველოს მთავრობის 2016 წლის 28 იანვრის №41 დადგენილების "ტექნიკური რეგლამენტის "შენობა ნაგებობის უსაფრთხოების წესებთან დამტკიცების თაობაზე" მიხედვით და აღნიშნული დადგენილების შემდგომი რედაქციების გათვალისწინებით.



დამკვეთი	ა.ი.პ. საქართველოს ავტომობილის მართვის აკადემია; ID ნომერი: 206344972	ნახაზი		მასშტაბი		გვერდი		თანამდებობა	გვარი	ხელმოწერა
მისამართი	მისამართი: ქ.თბილისი, ისანი-სამგორის რაიონი, ნაკვეთი 04/030; ს/კ 01.19.13.004.036	შენიშვნა:	- ზომები მოცემულია სმ-ში - შასაღზე აალებადი მასალები დამუშავდეს ხანძარსაწინააღმდეგო ხსნარით - ტერიტორიის აზომვები მოწოდებულია დამკვეთის მიერ					დირექტორი	მ.ბარბაქაძე	
								ავტორი	მ.ბარბაქაძე	
ფუნქციური დანიშნულება	ავტო-მოტო სატრანსპორტო საშუალებების საწვრთნელი-სატურნირო კომპლექსი							ავტორი		
								თანაავტორი		

T: 558201005 E-mail: Grandecasa.design@gmail.com

გზა-ჯიხის ამოსასცნობის ნიშანი, გზა-ჯიხის საზღვრებში, დერეფანში გამავალი ჯარის საჯეტის მოსამიჯნავად

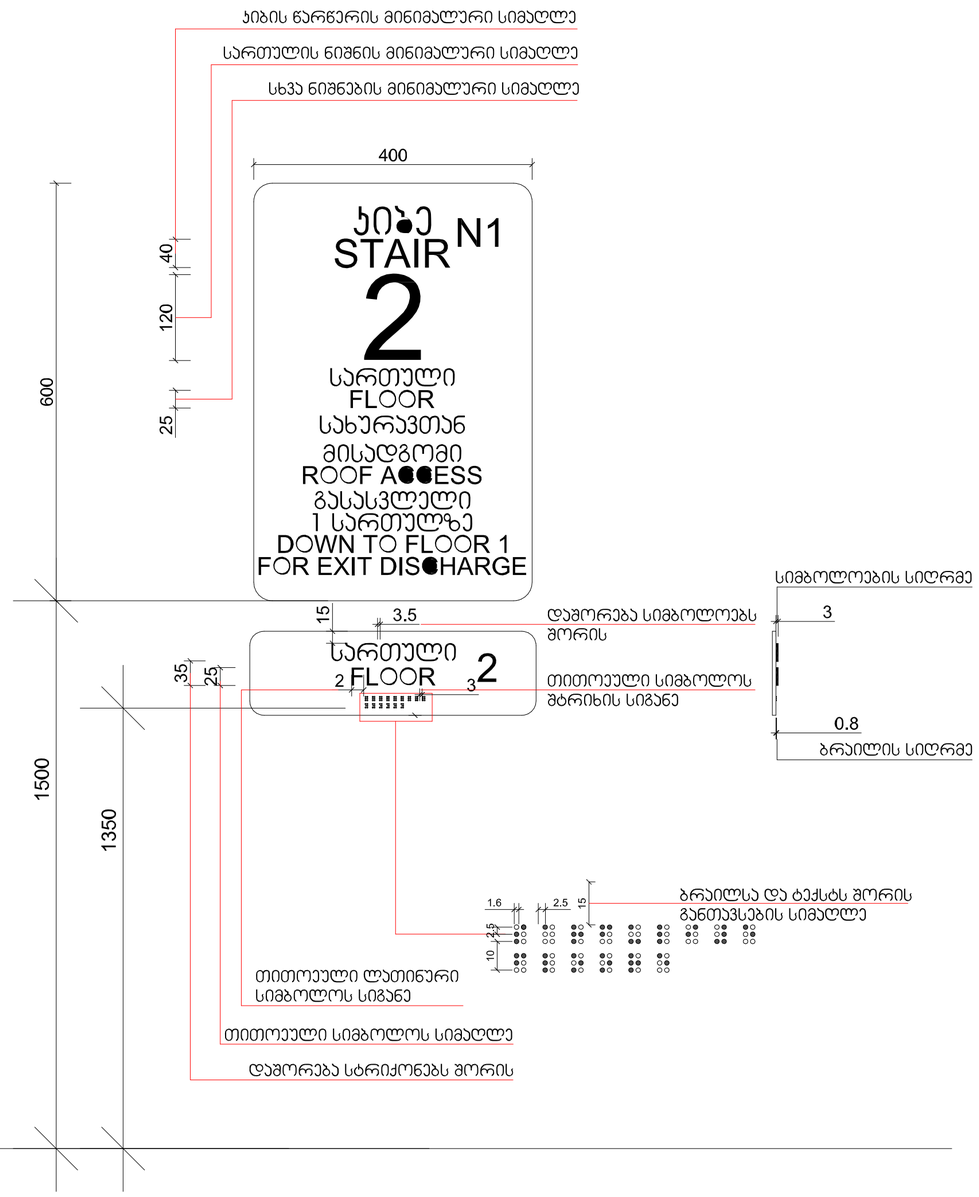

გეგმებზე მოცემული ხანძარსაწინააღმდეგო დაცვის სისტემების,მექანიკური მოწყობილობების, გასასვლელის ნიშნების და სხვა შენობა-ნაგებობის უსაფრთხოების წესებით მოთხოვნილი სისტემების აღნიშვნების განლაგება და რაოდენობა პირობითია. ხანძარსაწინააღმდეგო დაცვის სისტემების, მექანიკური მოწყობილობების გასასვლელის ნიშნების და სხვა აუცილებელი სისტემების პროექტი უნდა დამუშავდეს და განხორციელდეს შესაბამისი სპეციალისტების მიერ შენობა-ნაგებობის უსაფრთხოების წესებში მითითებული მოთხოვნების და სტანდარტების გამოყენებით.

გეგმებზე მოცემული დაკავებულობები, დაკავებულობის ჯგუფები და დაკავებულობის დატვირთვები, ასევე კიბლების და კარების ცვლილებების ხარისხების შესაბამისი აღნიშვნები, გასასვლელამდე სავალი მანძილები, გასასვლელისკენ სავალი საერთო ბილიკების სიგრძეები და სხვა წესებთან შესაბამისობისთვის აუცილებელი გრაფიკული აღნიშვნები განსაზღვრულია საქართველოს მთავრობის 2016 წლის 28 იანვრის №41 დადგენილების "ტექნიკური რეგლამენტის "შენობა ნაგებობის უსაფრთხოების წესებთან დამტკიცების თაობაზე" მიხედვით და აღნიშნული დადგენილების შემდგომი რედაქციების გათვალისწინებით.



დამკვეთი	ა.ი.პ. საქართველოს ავტომობილის მართვის აკადემია; ID ნომერი: 206344972	ნახაზი		მასშტაბი		გვერდი		თანამდებობა	გვარი	ხელმოწერა
მისამართი	მისამართი: ქ.თბილისი, ისანი-სამგორის რაიონი, ნაკვეთი 04/030; ს/კ 01.19.13.004.036	შენიშვნა:	- ზომები მოცემულია სმ-ში - შასაღზე აალებადი მასალები დამუშავდეს ხანძარსაწინააღმდეგო ხსნარით - ტერიტორიის აზომვები მოწოდებულია დამკვეთის მიერ					დირექტორი	მ.ბარბაქაძე	
								ავტორი	მ.ბარბაქაძე	
ფუნქციური დანიშნულება	ავტო-მოტო სატრანსპორტო საშუალებების საწვრთნელი-სატურნირო კომპლექსი							ავტორი		
								თანაავტორი		

T: 558201005 E-mail: Grandecasa.design@gmail.com

ნიშანი ამობურცული სიმბოლოებით და ბრაილით გზა-ჯიბის შესასვლელთან და გარეთ გამავალ ყველა ჯართან

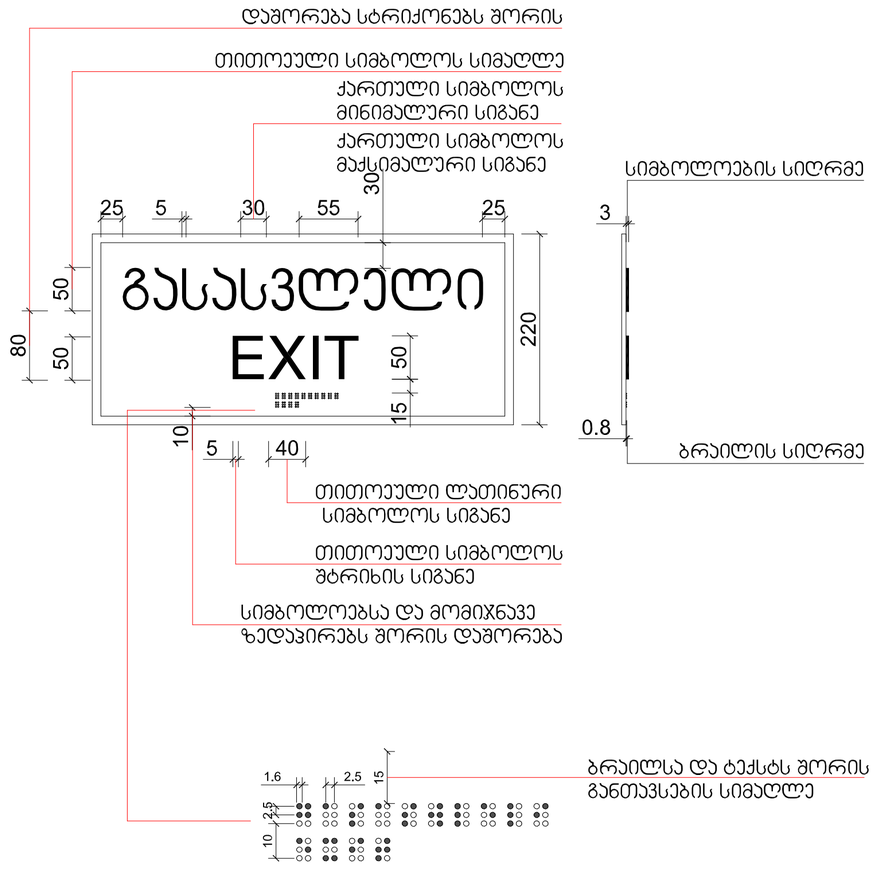

გასასვლელის განათებული ნიშანი

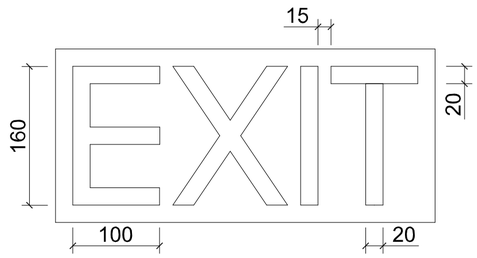

გეგმებზე მოცემული ხანძარსაწინააღმდეგო დაცვის სისტემების,მექანიკური მოწყობილობების, გასასვლელის ნიშნების და სხვა შენობა-ნაგებობის უსაფრთხოების წესებით მოთხოვნილი სისტემების აღნიშვნების განლაგება და რაოდენობა პირობითია. ხანძარსაწინააღმდეგო დაცვის სისტემების, მექანიკური მოწყობილობების გასასვლელის ნიშნების და სხვა აუცილებელი სისტემების პროექტი უნდა დამუშავდეს და განხორციელდეს შესაბამისი სპეციალისტების მიერ შენობა-ნაგებობის უსაფრთხოების წესებში მითითებული მოთხოვნების და სტანდარტების გამოყენებით.

გეგმებზე მოცემული დაკავებულობები, დაკავებულობის ჯგუფები და დაკავებულობის დატვირთვები, ასევე კედლების და კარების ცეცხლმედეგობის ხარისხების შესაბამისი აღნიშვნები, გასასვლელამდე სავალი მანძილები, გასასვლელისკენ სავალი სავრთო ბილიკების სიგრძეები და სხვა წესებთან შესაბამისობისთვის აუცილებელი გრაფიკული აღნიშვნები განსაზღვრულია საქართველოს მთავრობის 2016 წლის 28 იანვრის №41 დადგენილების "ტექნიკური რეგლამენტის "შენობა ნაგებობის უსაფრთხოების წესებთან დამტკიცების თაობაზე" მიხედვით და აღნიშნული დადგენილების შემდგომი რედაქციების გათვალისწინებით.



დამკვეთი	ა.ი.პ. საქართველოს ავტომობილის მართვის აკადემია; ID ნომერი: 206344972	ნახაზი		მასშტაბი		გვერდი		თანამდებობა	გვარი	ხელმოწერა
მისამართი	მისამართი: ქ.თბილისი, ისანი-სამგორის რაიონი, ნაკვეთი 04/030; ს/კ 01.19.13.004.036	შენიშვნა:	- ზომები მოცემულია სმ-ში - ფასადზე აალებადი მასალები დამუშავდეს ხანძარსაწინააღმდეგო ხსნარით - ტერიტორიის აზომვები მოწოდებულია დამკვეთის მიერ					დირექტორი	მ.ბარბაქაძე	
								ავტორი	მ.ბარბაქაძე	
ფუნქციური დანიშნულება	ავტო-მოტო სატრანსპორტო საშუალებების საწვრთვნელი-სატურნირო კომპლექსი							ავტორი		
								თანაავტორი		

T: 558201005 E-mail: Grandecasa.design@gmail.com

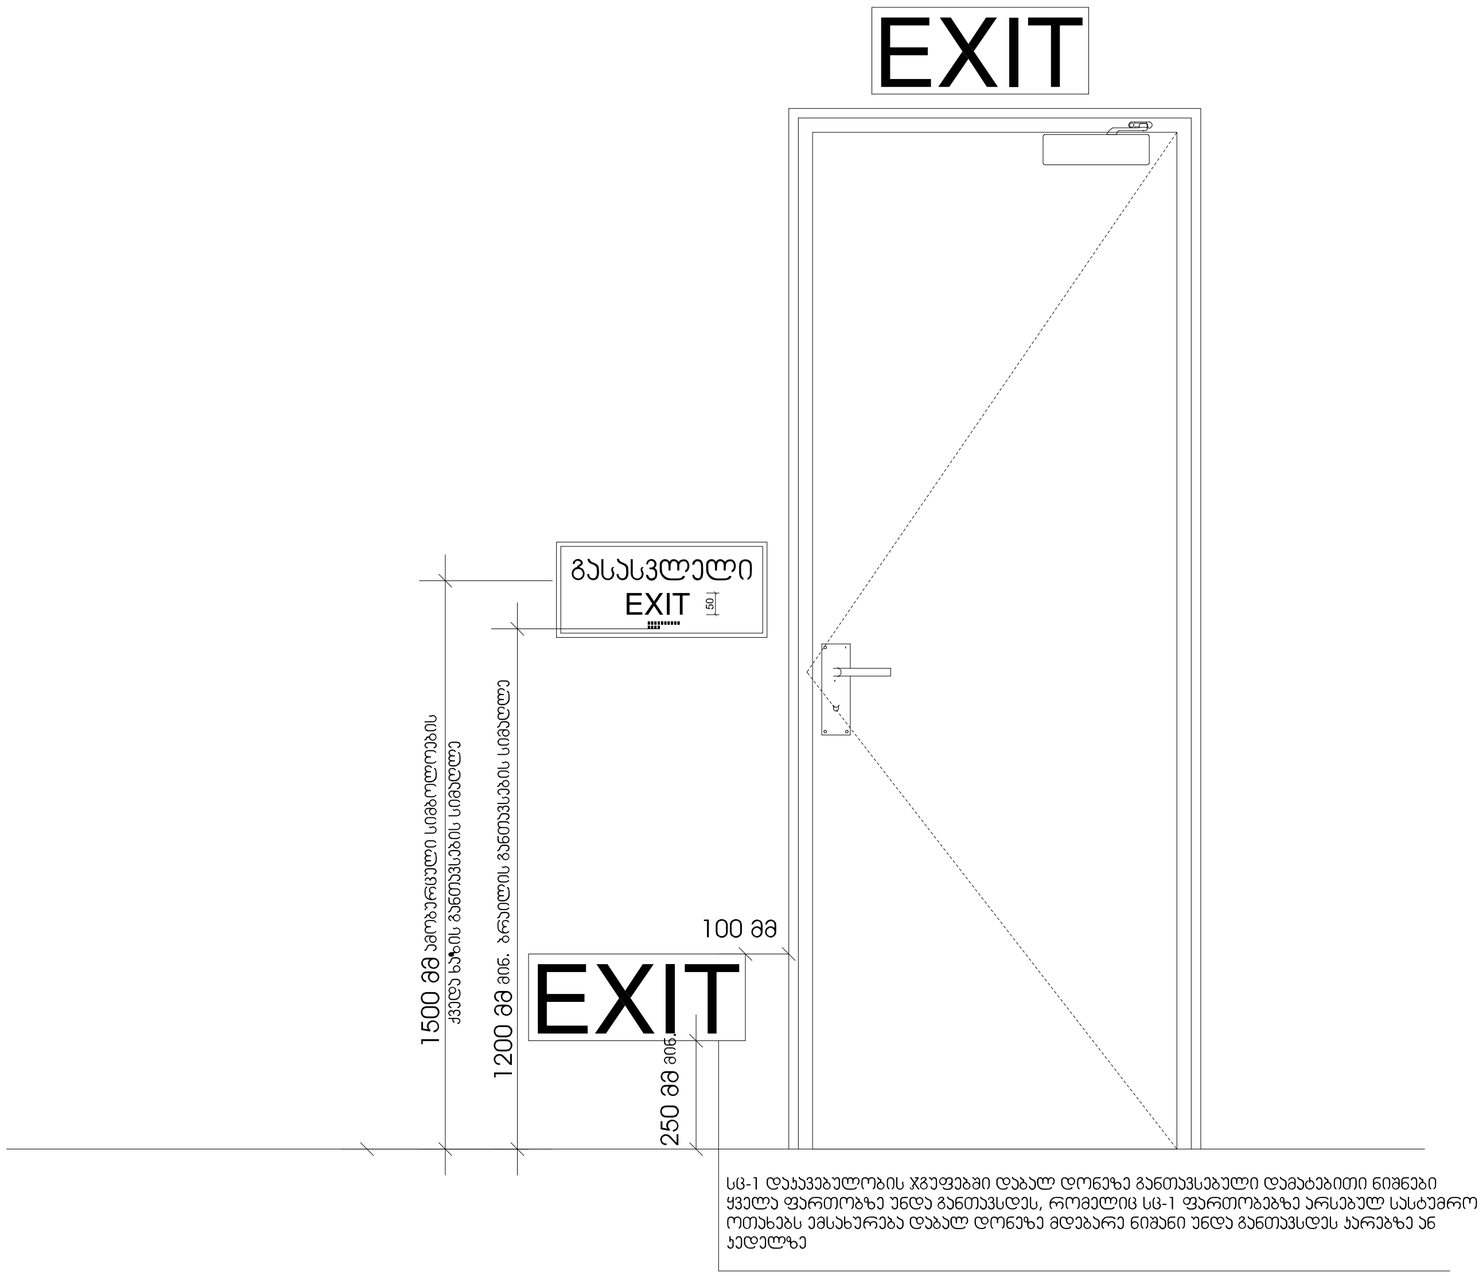

სც-1 დაჯავებულობის ჯგუფებში დაბალ დონეზე განთავსებული დამატებითი ნიშნები ყველა ფართობზე უნდა განთავსდეს, რომელიც სც-1 ფართობებზე არსებულ სასტუმრო ოთახებს ემსახურება დაბალ დონეზე მდებარე ნიშანი უნდა განთავსდეს კარებზე ან კედელზე

გეგმებზე მოცემული ხანძარსაწინააღმდეგო დაცვის სისტემების,მექანიკური მოწყობილობების, გასასვლელის ნიშნების და სხვა
შენობა-ნაგებობის უსაფრთხოების წესებით მოთხოვნილი სისტემების აღნიშვნების განლაგება და რაოდენობა პირობითია. ხანძარსაწინააღმდეგო დაცვის სისტემების, მექანიკური მოწყობილობების გასასვლელის ნიშნების და სხვა აუცილებელი სისტემების პროექტი უნდა დამუშავდეს და განხორციელდეს შესაბამისი სპეციალისტების მიერ შენობა-ნაგებობის უსაფრთხოების წესებში მითითებული მოთხოვნების და სტანდარტების გამოყენებით.

გეგმებზე მოცემული დაკავებულობები, დაკავებულობის ჯგუფები და დაკავებულობის დატვირთვები, ასევე კედლების და კარების ცეცხლმედეგობის ხარისხების შესაბამისი აღნიშვნები, გასასვლელამდე სავალი მანძილები, გასასვლელისაქენ სავალი საერთო ბილიკების სიგრძეები და სხვა წესებთან შესაბამისობისთვის აუცილებელი გრაფიკული აღნიშვნები განსაზღვრულია საქართველოს მთავრობის 2016 წლის 28 იანვრის №41 დადგენილების "ტექნიკური რეგლამენტის "შენობა ნაგებობის უსაფრთხოების წესებთან დამტკიცების თაობაზე" მიხედვით და აღნიშნული დადგენილების შემდგომი რედაქციების გათვალისწინებით.



დამკვეთი	ა.ი.პ. საქართველოს ავტომობილის მართვის აკადემია; ID ნომერი: 206344972	ნახაზი		მასშტაბი		გვერდი		თანამდებობა	გვარი	ხელმოწერა
მისამართი	მისამართი: ქ.თბილისი, ისანი-სამგორის რაიონი, ნაკვეთი 04/030; ს/კ 01.19.13.004.036	შენიშვნა:	- ზომები მოცემულია სმ-ში - ფასადზე აალებადი მასალები დამუშავდეს ხანძარსაწინააღმდეგო ხსნარით - ტერიტორიის აზომვები მოწოდებულია დამკვეთის მიერ					დირექტორი	მ.ბარბაქაძე	
								ავტორი	მ.ბარბაქაძე	
ფუნქციური დანიშნულება	ავტო-მოტო სატრანსპორტო საშუალებების საწვრთნელი-სატურნირო კომპლექსი							ავტორი		
								თანაავტორი		

T: 558201005 E-mail: Grandecasa.design@gmail.com

Element ID	DOO - 003	DOO - 005	DOO - 006	DOO - 007	DOO - 008	DOO - 009	DOO - 010	DOO - 011	DOO - 012	DOO - 013	DOO - 014	DOO - 015	DOO - 016	DOO - 017	DOO - 018
Quantity	1	1	1	1	1	1	1	1	1	1	1	1	1	1	1
W x H Size	3,500×3,000	3,500×3,000	3,500×3,000	3,500×3,000	3,500×3,000	3,500×3,000	3,500×3,000	3,500×3,000	3,500×3,000	3,500×3,000	3,500×3,000	3,500×3,000	3,500×3,000	3,500×3,000	3,500×3,000
Orientation															
Sill height	798	683	582	502	420	342	236	159	77	0	-83	-160	-262	-338	-418
Head height	3,798	3,683	3,582	3,502	3,420	3,342	3,236	3,159	3,077	3,000	2,917	2,840	2,738	2,662	2,582
2D Symbol	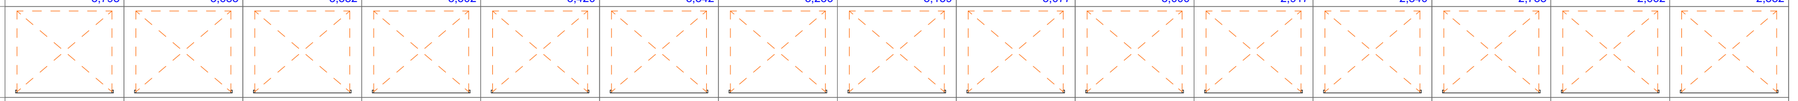														
View from Side Opposite to Opening Side	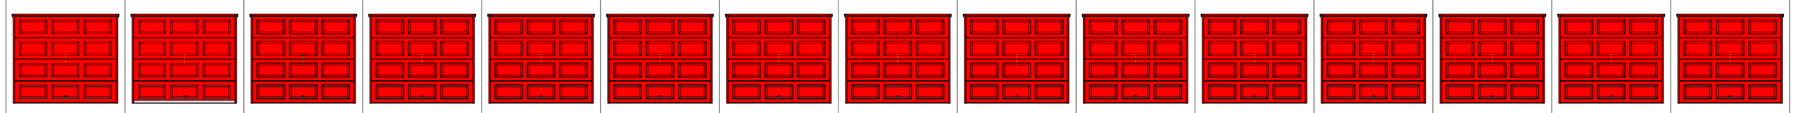														

Element ID	DOO - 019	DOO - 020	DOO - 021	DOO - 022	DOO - 025	DOO - 026	DOO - 028	DOO - 029	DOO - 030	DOO - 031	DOO - 032	DOO - 033	DOO - 034	DOO - 035	DOO - 036
Quantity	1	1	1	1	1	1	1	1	1	1	1	1	1	1	1
W x H Size	3,500×3,000	3,500×3,000	3,500×3,000	3,500×3,000	3,000×3,000	3,000×3,000	3,000×3,000	3,500×3,000	3,900×3,000	3,000×3,000	3,000×3,000	3,000×3,000	3,000×3,000	3,000×3,000	3,000×3,000
Orientation															
Sill height	-512	-592	-670	-753	-753	-670	-512	-438	-338	-262	-160	-83	0	77	159
Head height	2,488	2,408	2,330	2,247	2,247	2,330	2,488	2,562	2,662	2,738	2,840	2,917	3,000	3,077	3,159
2D Symbol	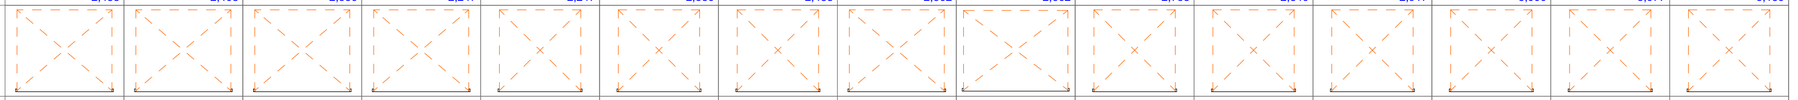														
View from Side Opposite to Opening Side	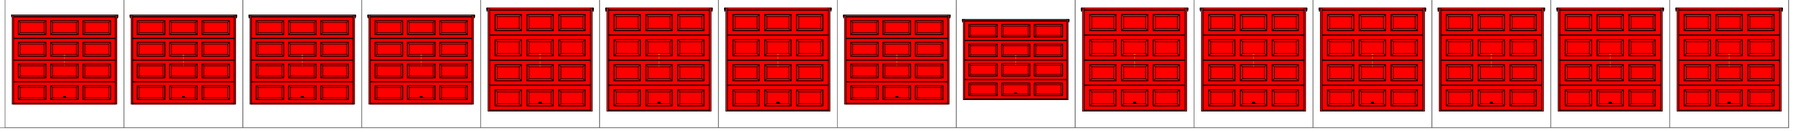														

IES-02 Door Schedule

Element ID	DOO - 037	DOO - 038	DOO - 039	DOO - 040	DOO - 041	DOO - 048	DOO - 049	DOO - 053	DOO - 054	DOO - 054	DOO - 054	DOO - 054	DOO - 054	DOO - 054	DOO - 054
Quantity	1	1	1	1	1	1	1	1	1	1	1	1	1	1	1
W x H Size	3,000×3,000	3,000×3,000	3,000×3,000	3,000×3,000	3,000×3,000	1,500×2,800	1,500×2,100	1,500×2,100	600×2,000	600×2,000	600×2,000	600×2,000	600×2,000	600×2,000	600×2,000
Orientation						L	L	L	L	L	L	L	L	L	L
Sill height	236	342	420	500	582	200	200	200	-670	-512	-262	-160	0	159	420
Head height	3,236	3,342	3,420	3,500	3,582	3,000	2,300	2,300	1,330	1,488	1,738	1,840	2,000	2,159	2,420
2D Symbol	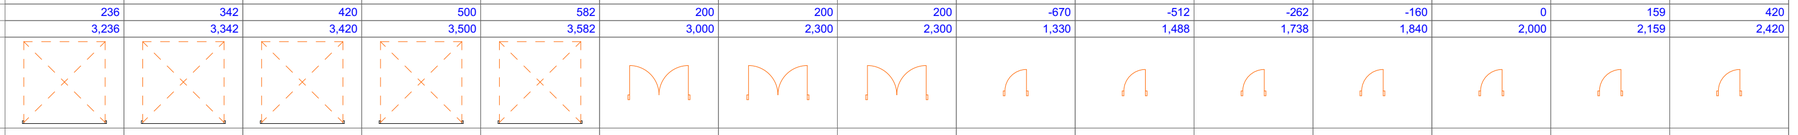														
View from Side Opposite to Opening Side	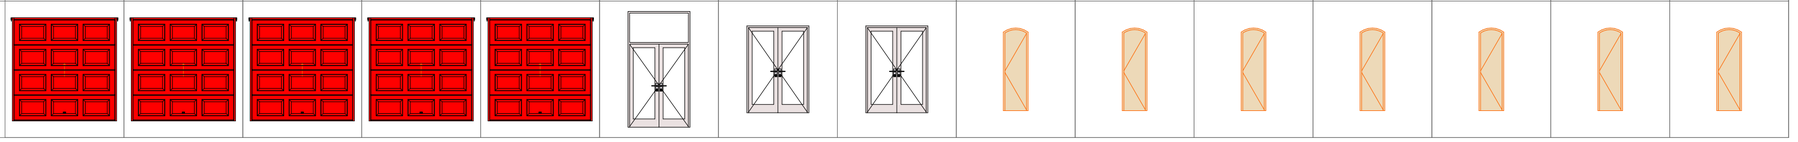														

Element ID	DOO - 054	DOO - 054	DOO - 054	DOO - 054	DOO - 054	DOO - 054	DOO - 054	DOO - 054	DOO - 054	DOO - 054	DOO - 055	DOO - 056	DOO - 057	DOO - 059	DOO - 060
Quantity	1	1	1	1	1	1	1	1	1	1	1	1	1	1	1
W x H Size	600×2,000	600×2,000	600×2,000	600×2,000	600×2,000	600×2,000	600×2,000	600×2,000	600×2,000	600×2,000	900×3,000	3,000×3,000	900×3,000	900×3,000	900×3,000
Orientation	L	R	R	R	R	R	R	R	R	R	R		L	R	L
Sill height	582	-753	-592	-438	-83	77	236	342	500	683	420	-592	342	-670	-592
Head height	2,582	1,247	1,408	1,562	1,917	2,077	2,236	2,342	2,500	2,683	3,420	2,408	3,342	2,330	2,408
2D Symbol															
View from Side Opposite to Opening Side	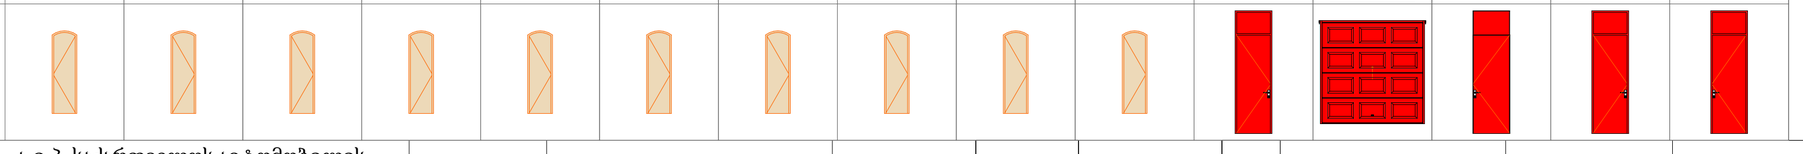														

* საქართველო. ქვს "გრანდე კასა" * GEORGIA. "GRANDE CASA" LLC * GRANDE CASA 400298619

დამკვეთი	ა.ი.პ. საქართველოს ავტომობილის მართვის აკადემია; ID ნომერი: 206344972	ნახაზი		მასშტაბი	1:100	გვერდი	10	თანამდებობა	გვარი	ხელმოწერა
მისამართი	მისამართი: ქ.თბილისი, ისანი-სამგორის რაიონი, ნაკვეთი 04/030; ს/კ 01.19.13.004.036	შენიშვნა:	- ზომები მოცემულია სმ-ში - ფასადზე აალებადი მასალები დამუშავდეს ხანძარსაწინააღმდეგო ხსნარით - ტერიტორიის აზომვები მოწოდებულია დამკვეთის მიერ					დირექტორი	მ.ბარბაქაძე	
								ავტორი	მ.ბარბაქაძე	
ფუნქციური დანიშნულება	ავტო-მოტო სატრანსპორტო საშუალებების საწვრთნელი-სატურნირო კომპლექსი							ავტორი		
								თანაავტორი		

T: 558201005 E-mail: Grandecasa.design@gmail.com

Element ID	DOO - 061 / DOO - 062 / DOO - 063 / DOO - 064 / DOO - 065 / DOO - 066 / DOO - 067 / DOO - 068 / DOO - 069 / DOO - 072 / DOO - 073 / DOO - 074
Quantity	1 / 1 / 1 / 1 / 1 / 1 / 1 / 1 / 1 / 1 / 1 / 1
W x H Size	900×3,000 / 900×3,000 / 900×3,000 / 900×3,000 / 900×3,000 / 900×3,000 / 900×3,000 / 900×3,000 / 900×3,000 / 900×3,000 / 900×3,000 / 900×3,000
Orientation	R / L / R / L / R / L / R / L / R / L / R / L
Sill height	-512 / -438 / -262 / -160 / -83 / 0 / 77 / 159 / 236 / -753 / 500 / 582
Head height	2,488 / 2,562 / 2,738 / 2,840 / 2,917 / 3,000 / 3,077 / 3,159 / 3,236 / 2,247 / 3,500 / 3,582
2D Symbol	
View from Side Opposite to Opening Side	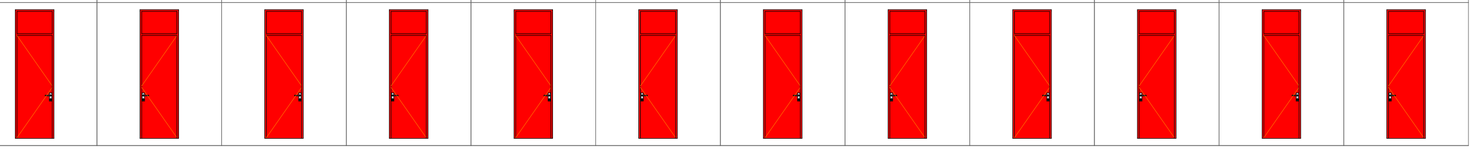

Element ID	WD - 002 / WD - 003 / WD - 004 / WD - 005 / WD - 006 / WD - 007 / WD - 008 / WD - 009 / WD - 010 / WD - 011 / WD - 012 / WD - 013 / WD - 014 / WD - 016 / WD - 017
Quantity	1 / 1 / 1 / 1 / 1 / 1 / 1 / 1 / 1 / 1 / 1 / 1 / 1 / 1 / 1
W x H Size	3,500×1,102 / 3,500×1,102 / 3,500×1,102 / 3,500×1,102 / 3,500×1,102 / 3,500×1,102 / 3,500×1,102 / 3,500×1,102 / 3,500×1,025 / 3,500×942 / 3,500×865 / 3,500×783 / 3,500×706 / 3,900×1,102 / 3,900×1,102
Sill height	2,542 / 2,625 / 2,703 / 2,783 / 2,877 / 2,957 / 3,033 / 3,135 / 3,212 / 3,295 / 3,372 / 3,454 / 3,531 / 2,625 / 2,625
Head height	3,644 / 3,727 / 3,805 / 3,885 / 3,979 / 4,059 / 4,135 / 4,237 / 4,237 / 4,237 / 4,237 / 4,237 / 4,237 / 3,727 / 3,727
2D Symbol	
View from Side Opposite to Opening Side	

IES-02 Window Schedule

Element ID	WD - 019 / WD - 020 / WD - 021 / WD - 022 / WD - 023 / WD - 024 / WD - 025 / WD - 026 / WD - 027 / WD - 028 / WD - 030 / WD - 031 / WD - 032 / WD - 038 / WD - 039
Quantity	1 / 1 / 1 / 1 / 1 / 1 / 1 / 1 / 1 / 1 / 1 / 1 / 1 / 1 / 1
W x H Size	3,900×1,102 / 4,400×1,102 / 3,900×1,102 / 3,900×1,102 / 3,900×1,102 / 3,900×1,025 / 3,900×942 / 3,900×865 / 3,900×783 / 3,900×706 / 3,500×562 / 3,500×472 / 3,500×390 / 3,900×472 / 3,900×562
Sill height	2,783 / 2,877 / 2,957 / 3,033 / 3,135 / 3,212 / 3,295 / 3,372 / 3,454 / 3,531 / 3,675 / 3,765 / 3,847 / 3,765 / 3,675
Head height	3,885 / 3,979 / 4,059 / 4,135 / 4,237 / 4,237 / 4,237 / 4,237 / 4,237 / 4,237 / 4,237 / 4,237 / 4,237 / 4,237 / 4,237
2D Symbol	
View from Side Opposite to Opening Side	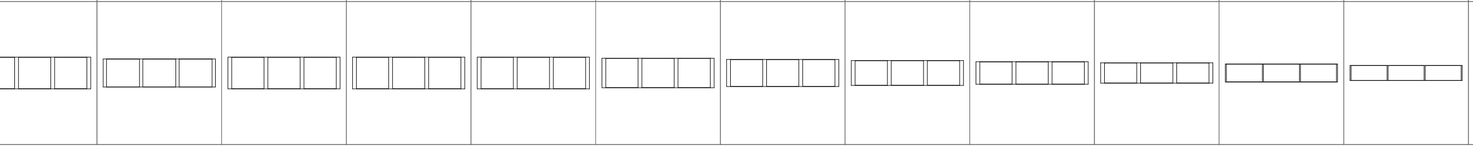

Element ID	WD - 040 / WD - 041 / WD - 042 / WD - 043 / WD - 044 / WD - 045 / WD - 047 / WD - 047 / WD - 047 / WD - 047 / WD - 047
Quantity	1 / 1 / 1 / 1 / 1 / 1 / 1 / 1 / 1 / 1 / 2
W x H Size	3,900×600 / 3,500×600 / 3,500×300 / 3,500×185 / 3,900×1,102 / 3,900×390 / 4,199×2,800 / 4,680×2,800 / 4,690×2,800 / 4,719×2,800 / 4,700×2,800
Sill height	3,637 / 3,637 / 3,937 / 4,052 / 2,703 / 3,847 / 200 / 200 / 200 / 200 / 200
Head height	4,237 / 4,237 / 4,237 / 4,237 / 3,805 / 4,237 / 3,000 / 3,000 / 3,000 / 3,000 / 3,000
2D Symbol	
View from Side Opposite to Opening Side	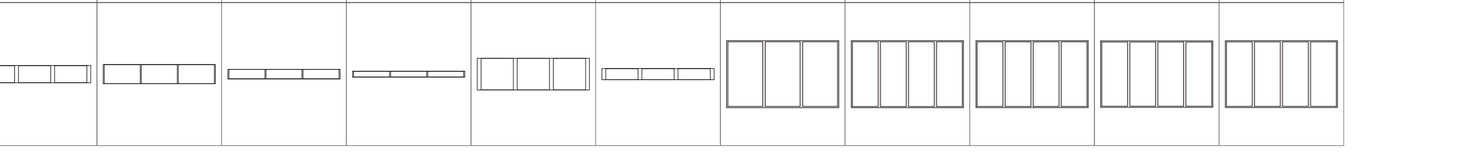

GRANDE CASA 400298619 GEORGIA, "GRANDE CASA" LLC

დამკვეთი	ა.ი.პ. საქართველოს ავტომობილის მართვის აკადემია; ID ნომერი: 206344972	ნახაზი		მასშტაბი	1:100	გვერდი	11	თანამდებობა	გვარი	ხელმოწერა
მისამართი	მისამართი: ქ.თბილისი, ისანი-სამგორის რაიონი, ნაკვეთი 04/030; ს/კ 01.19.13.004.036	შენიშვნა:	- ზომები მოცემულია სმ-ში - ფასადზე აალებადი მასალები დამუშავდეს ხანძარსაწინააღმდეგო ხსნარით - ტერიტორიის აზომვები მოწოდებულია დამკვეთის მიერ					დირექტორი	მ.ბარბაქაძე	
								ავტორი	მ.ბარბაქაძე	
ფუნქციური დანიშნულება	ავტო-მოტო სატრანსპორტო საშუალებების საწვრთნელი-სატურნირო კომპლექსი							ავტორი		
								თანაავტორი		

T: 558201005 E-mail: Grandecasa.design@gmail.com