ჭრილი 2-2

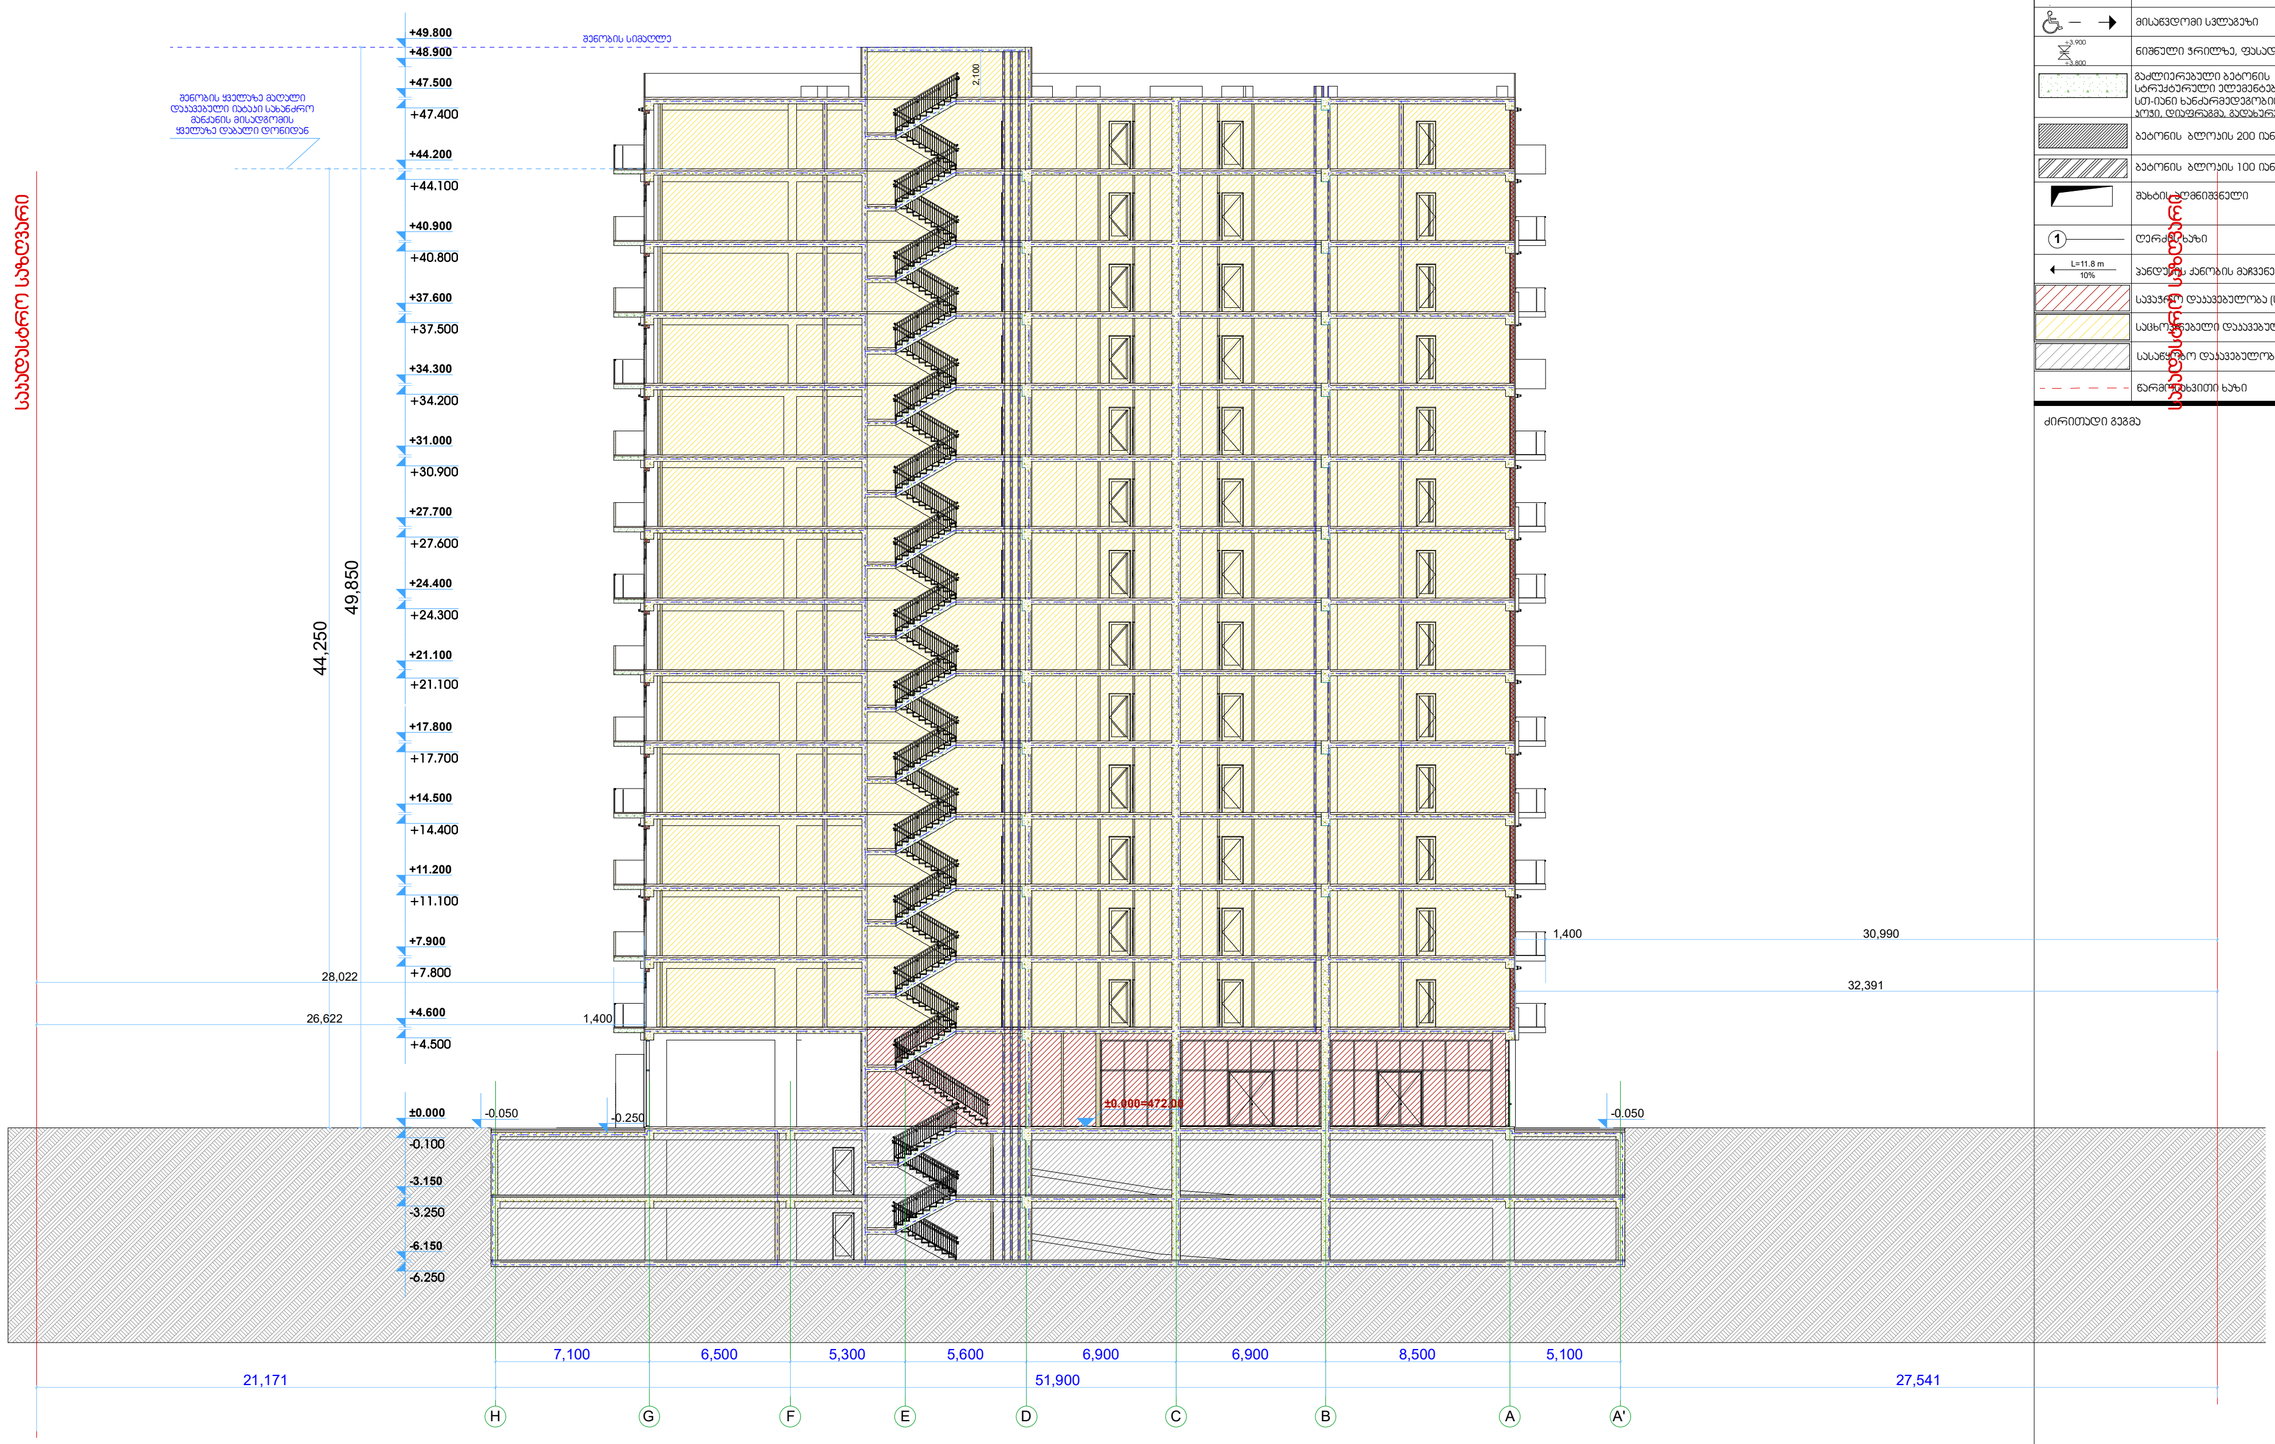
საპროექტო სახლი
საპროექტო სახლი
საპროექტო სახლი

ჭრილი 3-3

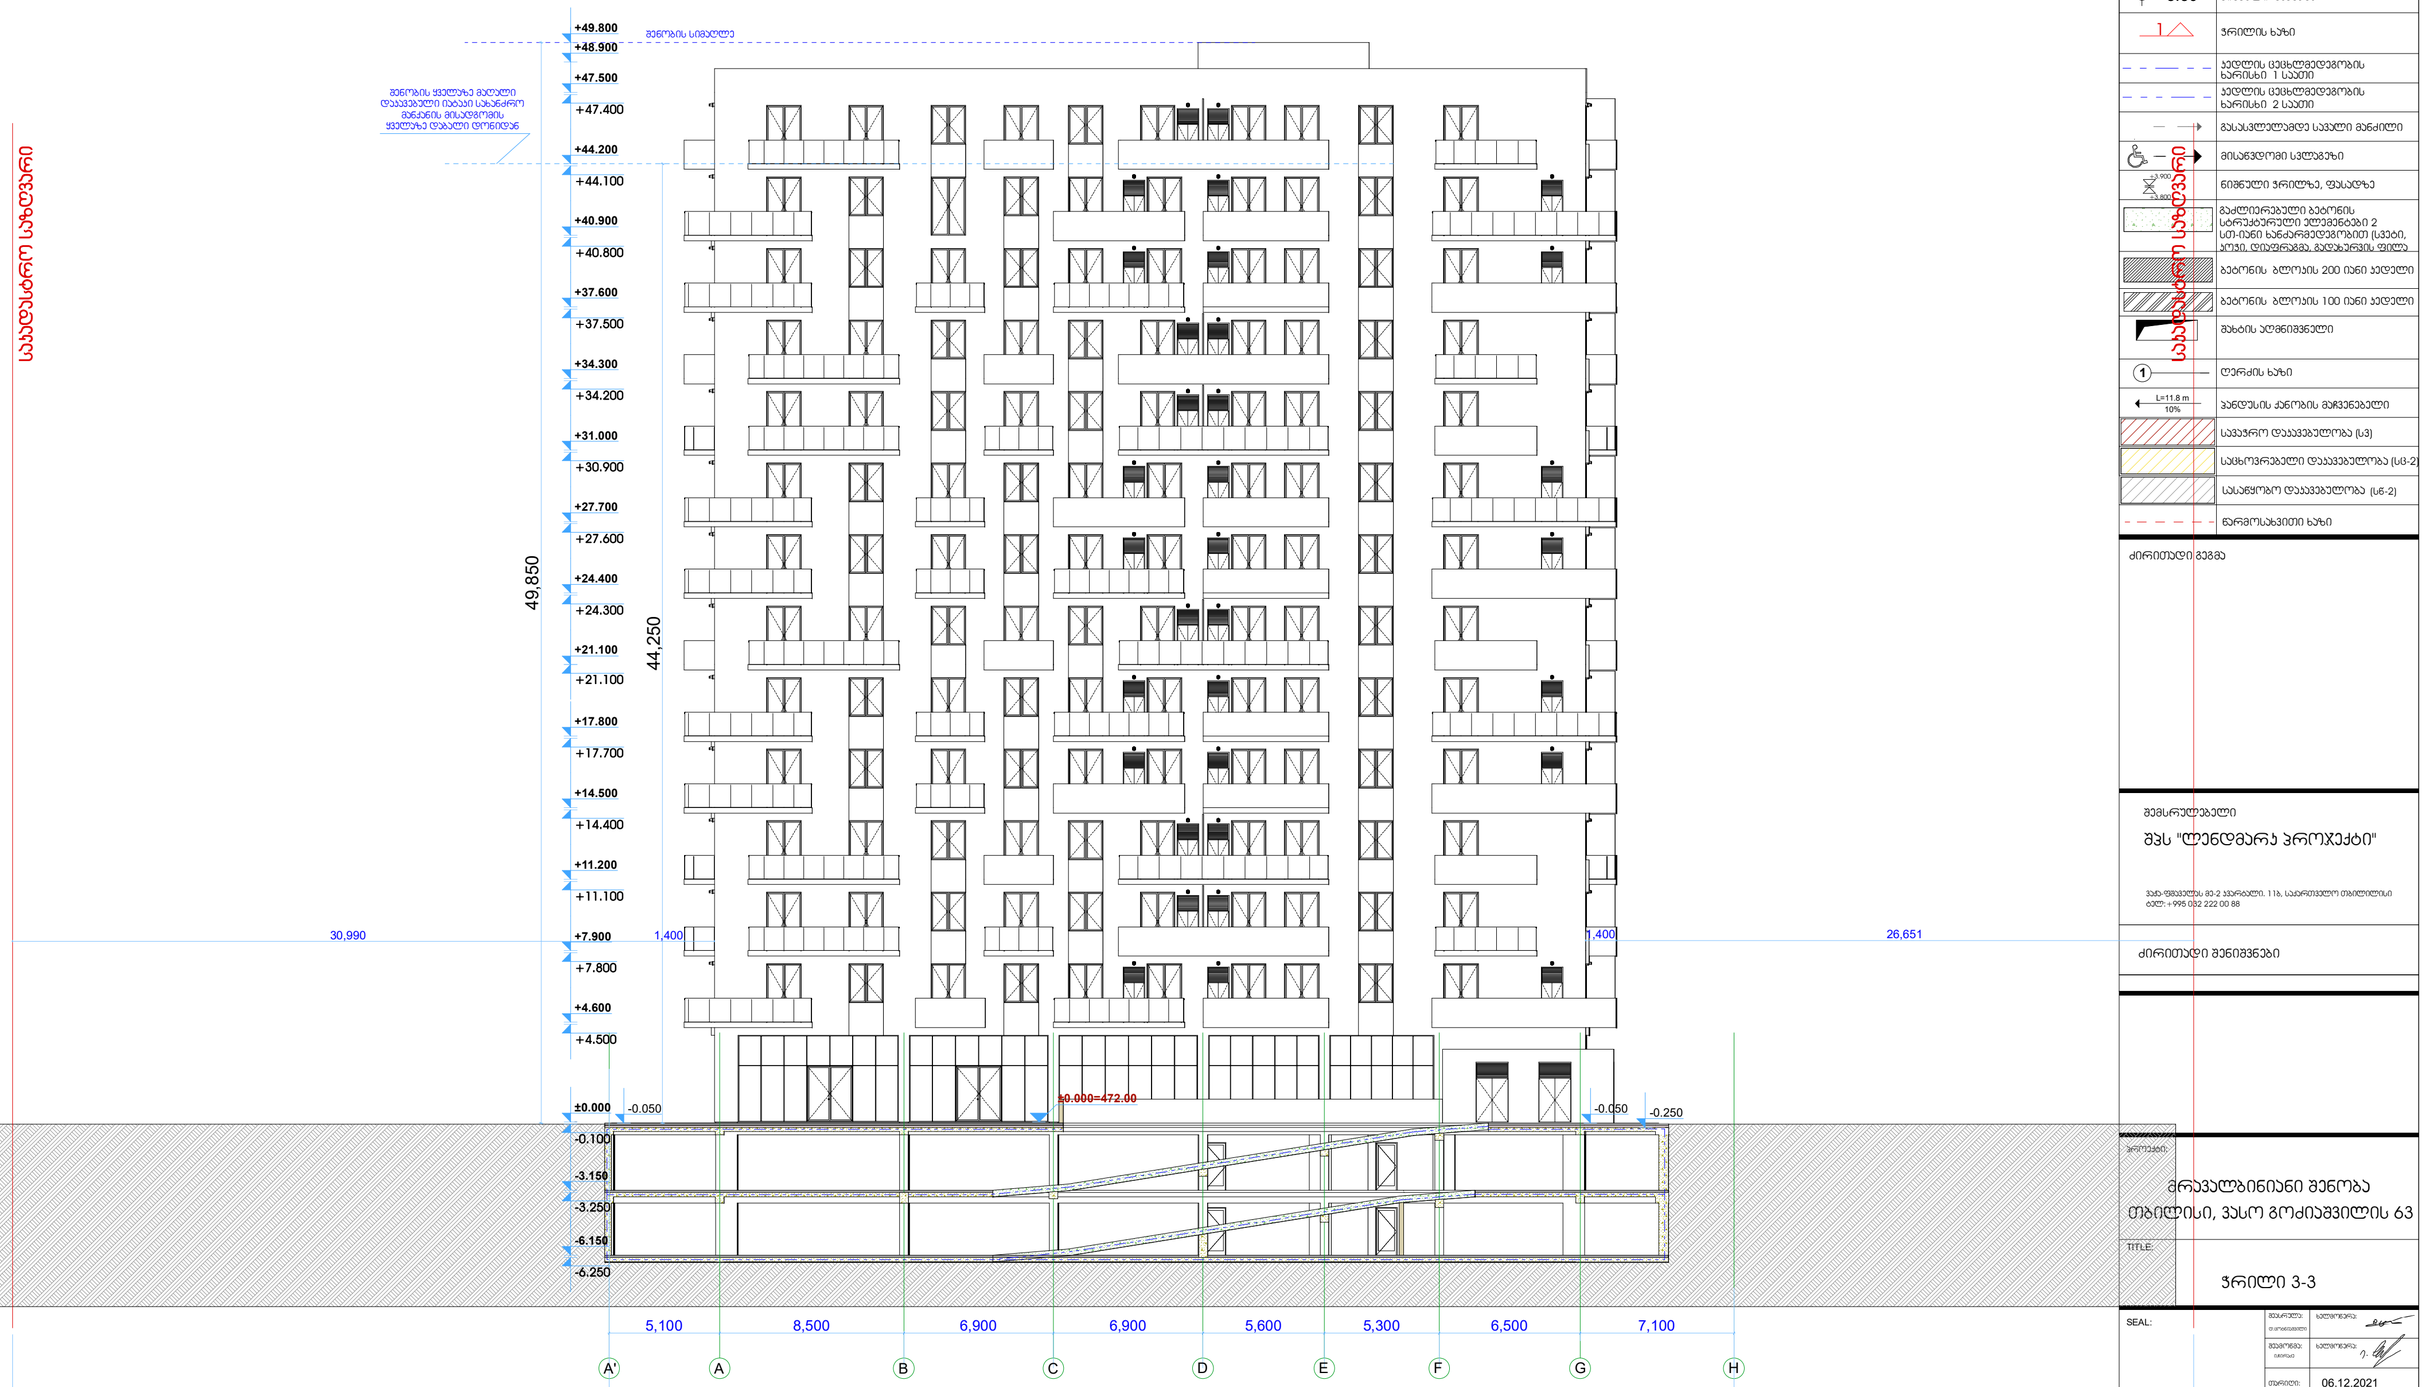

მრავალბინიანი შენობა

ექსპლიკაცია

გამოყენებული პირობითი აღნიშვნები	
	საპროექტო საზღვარი
-3.30	ნიშნული გეგმაზე
1	ჭრილის ხაზი
	ეზოლის ცეცხლმედეგობის ხარისხი 1 საათი
	ეზოლის ცეცხლმედეგობის ხარისხი 2 საათი
	გასასვლელამდე საკალი მანძილი
	მისაბმდომი სალვგზე
	ნიშნული ჭრილზე, ფასადზე
	გაკლიერებული ბეტონის სტრუქტურული ელემენტები 2 სთ-იანი ხანძარმედეგობით (სვეტი, კოჯი, დიაფრაგმა, გადახურვის ფილა
	ბეტონის ბლოკის 200 იანი კედელი
	ბეტონის ბლოკის 100 იანი კედელი
	შახტის ალმნიშვნელი
1	ღერძის ხაზი
L=11.8 m 10%	პანდუსის ქანობის მაჩვენებელი
	სავაჭრო დაუვებულობა (ს3)
	საცხოვრებელი დაუვებულობა (ს3-2)
	სასაწყობო დაუვებულობა (ს6-2)
	წარმოსახვითი ხაზი

ძირითადი გეგმა

შემსრულებელი

შპს "ლენდმარკ პროჯექტი"

ვაჟა-ფშაველას 80-ე ჩიხი, 11ბ, საბურთალო თბილისი
ტელ: +995 032 222 00 88

ძირითადი შენიშვნები

პროექტის:

მრავალბინიანი შენობა
თბილისი, ვასო გოძიაშვილის 63

TITLE:

ჭრილი 3-3

SEAL:	შემსრულებელი: დირექტორი	ხელმოწერა:	
	შემოწმებულ: ხელმძღვ.	ხელმოწერა:	
	თარიღი:	06.12.2021	
	შენიშვნები:		
ნახაზის ნომერი:	ფორმატი: A2	რევიზია:	სკალა: 1:300