ქალაქი თბილისი , ჭუჩა ერისთავი , 4 ,
(ნაკვეთი 02/022) (01.12.12.002.022)
საკუთრებაში არსებული არასასოფლო-სამეურნეო
დანიშნულების მიწის ნაკვეთის და მისი მიმდებარე ტერიტორიის ტოპოგრაფიული

გეგმა

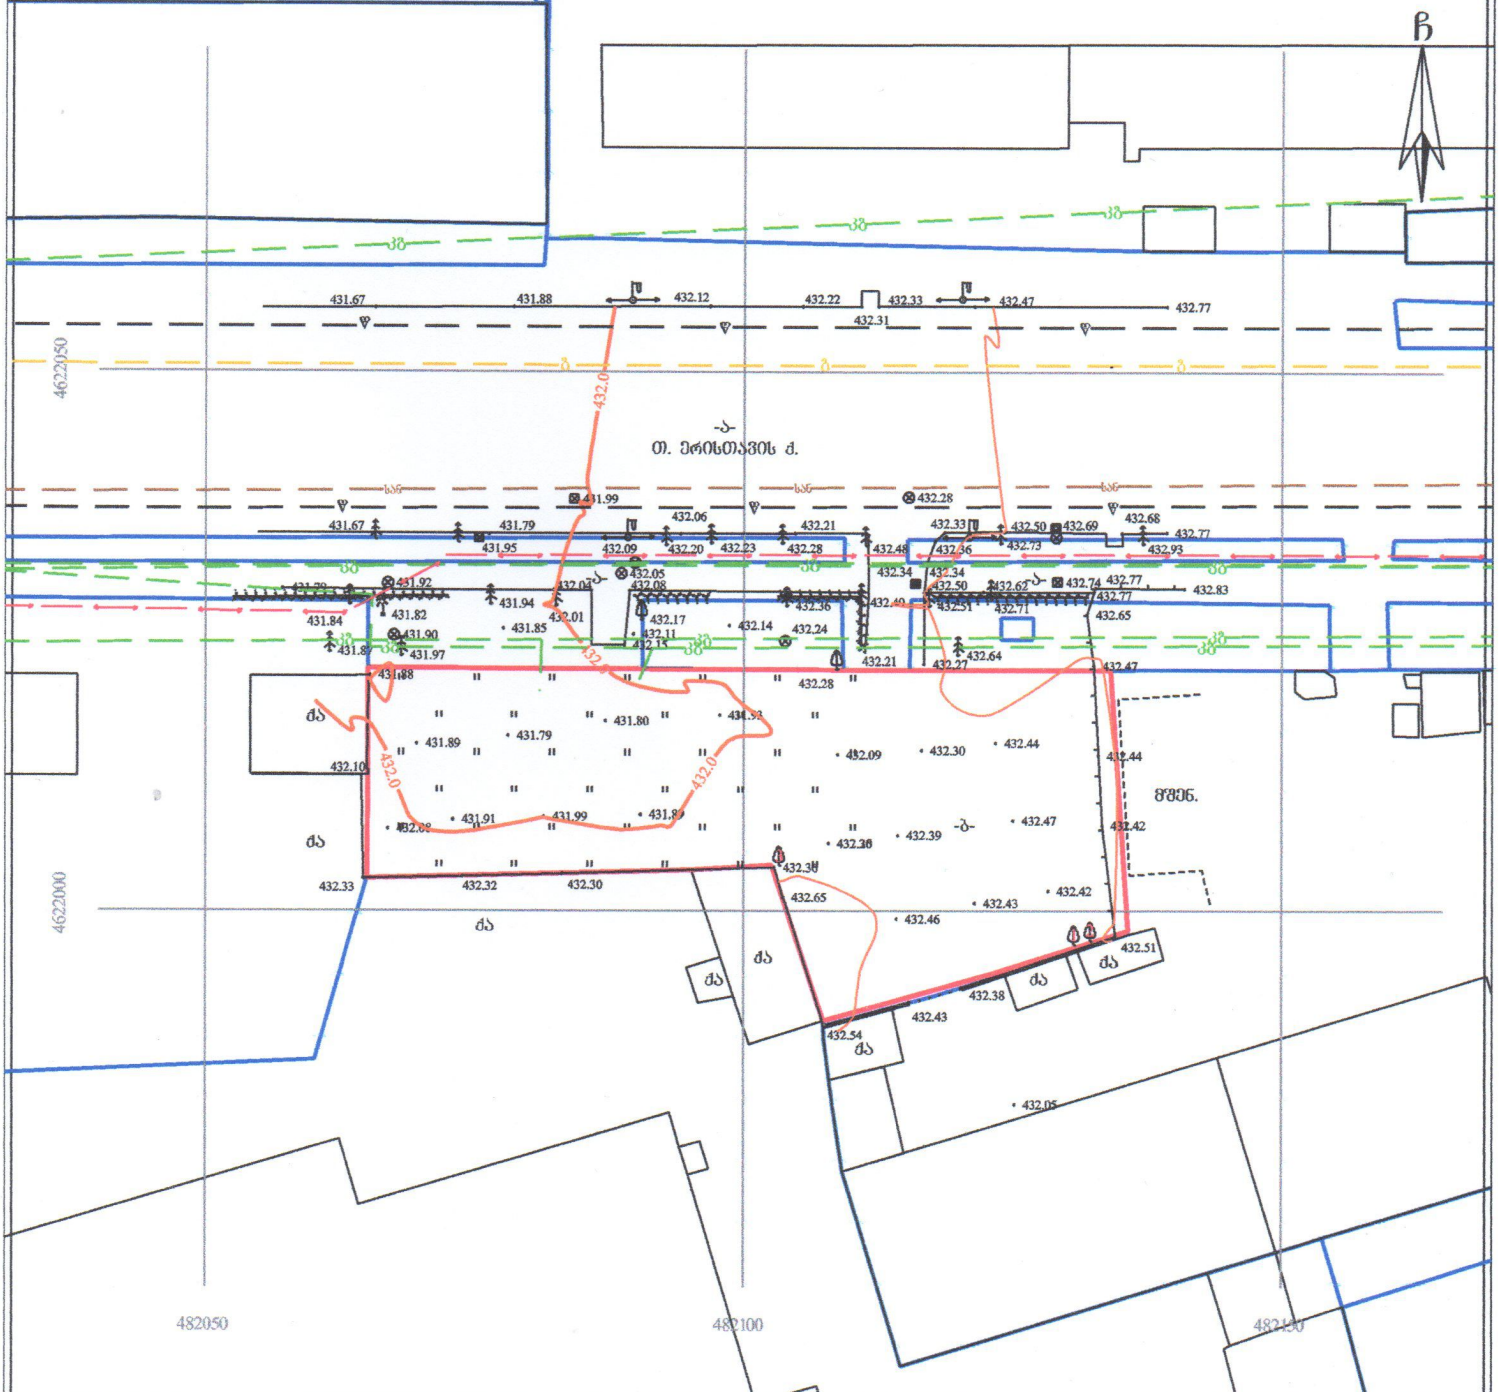

პირობითი აღნიშვნები

WGS 1984-ის კოორდინატთა სისტემის UTM პროექცია

საც. შენობა	ხის ღობე	წ	წყალგაყვანილობა
არასაც. შენობა	ქვის ღობე	გ	გაზი
ფარდული	ქვიდული	კ	კანალიზაცია
მშენებარე შენობა	ფლატე	სან	სანიაღვრე
სატრანსფორ. ჯიხური	რკინიგზა	კბ	კავშირგაბმულობა
ხეები	სამეთვალყურეო ჭები	ელ.	ელ. ქსელები
გარე განათება	ელ. გადამცემი ბაზი	თბ	გათბობა

შენიშვნა: 1) გეგმაზე დატანილია საჯარო რეესტრში რეგისტრირებული ნაკვეთის საზღვარი
2) მიწის სამუშაოების შესრულება შეათანხმეთ კომუნიკაციის წარმომადგენლებთან

შპს 'ენლაინი'
ს/ძ (405184152) თბილისი, ვაჟა-საბუნათალოს რაიონი, ს. მგალობლიშვილის ქ. №18
Ltd „nline“
18 mgaloblishvili street, Tbilisi Georgia, tel: 0322 14 75 10
www. nline.ge
info.ltdnline@gmail.com

დირექტორი:		გ. გულიაშვილი
აზომა:		ა. კობაიძე
დახაზა:		ა. კობაიძე
მაშტაბი: 1:500		27/08/2021 წ.

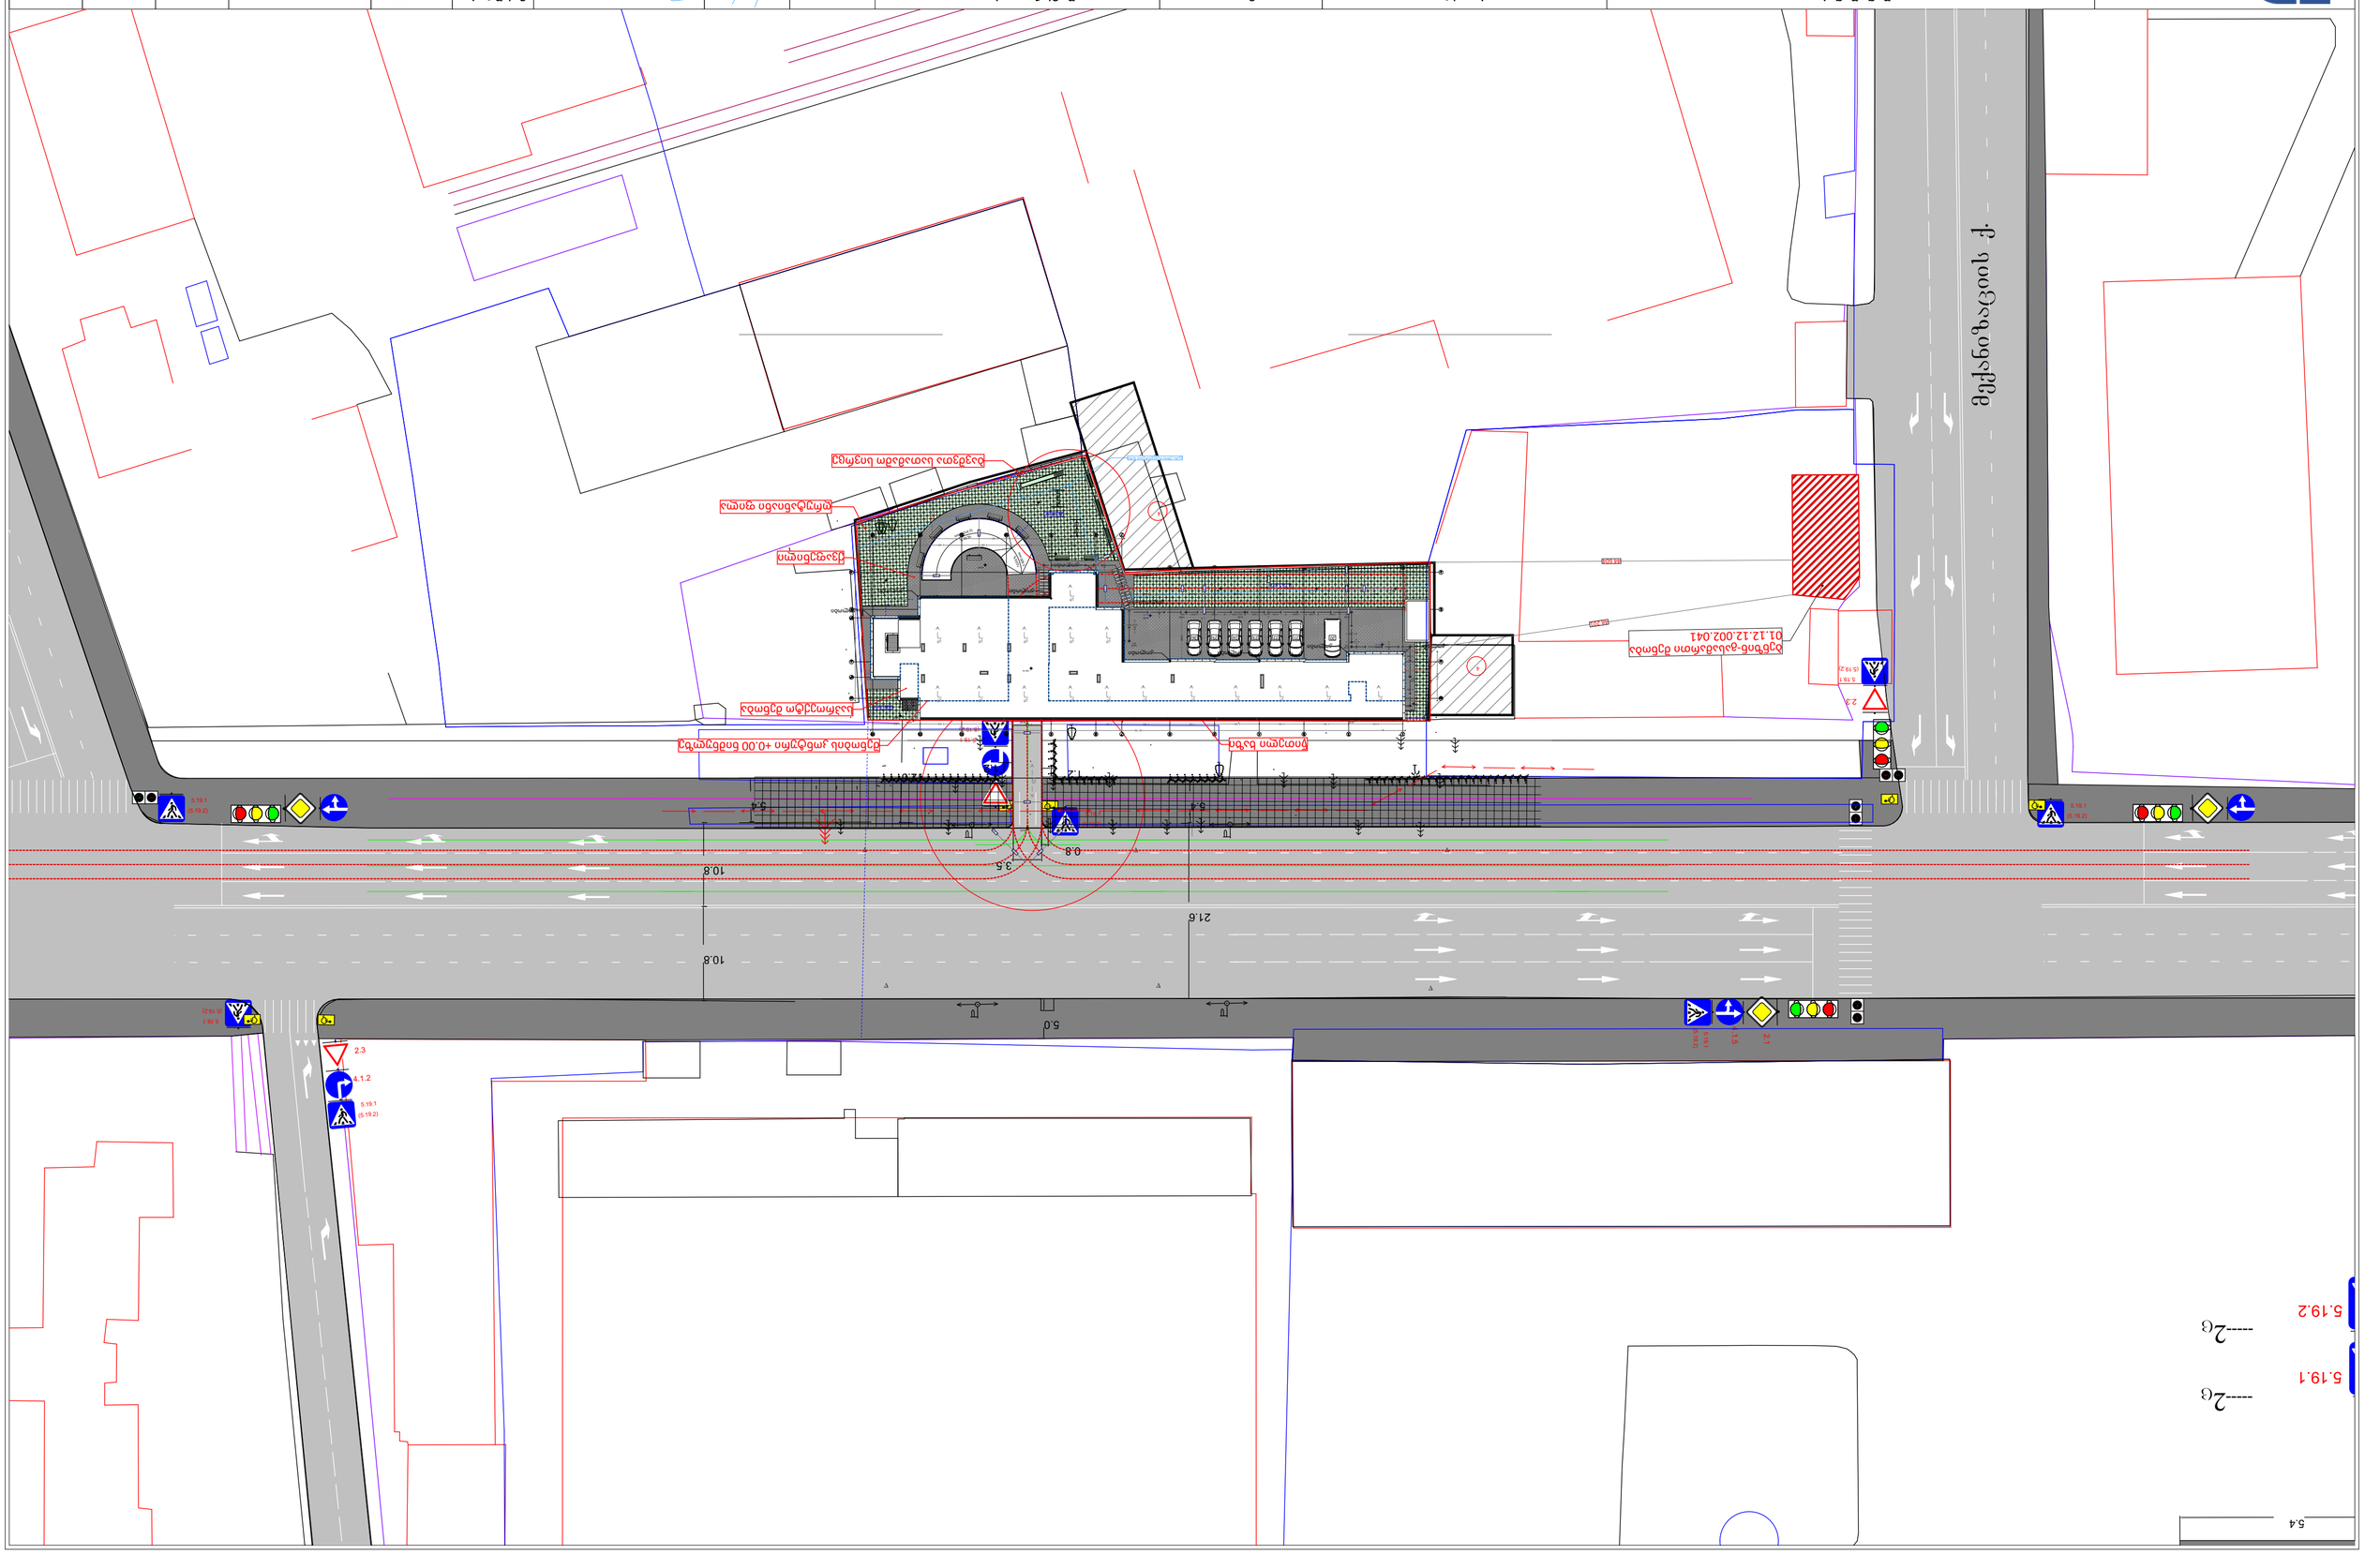

GSPublisherVersion 0.0.100.100

გენ-გეგმა 02.01

ფორმატი

შენიშვნები

ზომები მოცემულია მილიმეტრებში

სიმაღლეები მოცემულია მეტრებში

დამკვეთი შემსრულებელი

შპს "პროჯექტ გრუპი" (ს/კ 404573083) არქიტექტორი

რევაზ სულავა (პ/ნ 01024080499)

ქ.თბილისი დედაენისპარკისტერიტორია ნაკვ 03/003

ტელ: 555 999 540

მასშტაბი

თარიღი 2023 წ.

არქიტექტურული
პროექტი

სტადია ფურცლები ფურცელი

დირექტორი 1:500

არქიტექტორი

დამკვეთი

შპს “ჯი ი სი“

პნ.400010117

მრავალფუნქციური კომპლექსი

ქალაქი თბილისი, ერისთავის ქუჩა #4
ს/კ: 01.12.12.002.022

A2

ობიექტი

"

JE RO

A
P

GI

OR

GE

"

eq j

ro "p

lo Sps

ve Traqas
t up rg i
CT GROUP LLC"

404573083

1

meqanizaciis

q.

s q.

3. 2

2. 1. 4

1. 19. 5

19. 5() 2.

5.19.1

(5.19.2)

12.6

2.1
4.1.5

5.19.1

(5.19.2)

2.3

5.19.1

(5.19.2)

1. 19. 5

) 2. 19. 5(

1. 19. 5

) 2. 19. 5(

5.19.2

5.19.1

-----2c

-----2c

41.5 м2 4.39 м2

4

4

3.5

1. 19. 5

) 2. 19. 5(

5.19.1

(5.19.2)

21.6

5.4 5.4

5.4

5.0

10.8

10.8

w w w

w w w

0.8

1.2
1.2

16.00 %
12 812.5 mm

10.00 %

3 500 mm

170.5 m2

213.4 m2

109.7 m2

44 604

1 126

3 500

3 500

1 200

1 200

3 500

1 500

1 200

1 200

3 165

129

19

48 201
3 500 1 500 2 500 2 500 2 500 2 500 2 500 2 500

5 000

1 500

3 500

3 50 3 50

3 50 3 50

5 00

1 200

1 200

1 200

1 200

1 500

1 500

1 200

1 200

1 200

±0.00

±0.00

±0.00

±0.00
+0.00
0%

+0.00
0%

+0.00
0%

+0.00
0%

±0.00

±0.00

±0.00

±0.00

+26.15

±0.00

±0.00 ±0.00 ±0.00

+0.00
0%

+0.00
0%

+0.00

0% +0.00
0%

+0.00
0%

+0.00
0%

+0.00
0%

+0.00
0%

+0.00
0%

+0.00
0%

ბენზინ-გასამართი შენობა
01.12.12.002.041

უკანა ეზოს რეგულირების ხაზი

ჟოლობი
ჟოლობი ჟოლობი

ჟოლობი

ჟოლობი

ჟოლობი

ჟოლობი ჟოლობი

ჟოლობი

ბავშვთა სათამაშო სივრცე

ღრუტანიანი ფილა

წითელი ხაზი

საპროექტო შენობა

შენობის კონტური +0.00 ნიშნულზე

432.0

432.0

20 21 22 23 24 25 26 2%

2%

2%

2%

2%

2%

2%

2%

2%

2%

2%

2%

2%

2%

2%

2% 2%

0%

6 650 5 500 5 500 5 500 5 500 5 900 3 200 5 500 5 500 5 500 5 100 5 850

6 450 4 500

6 050

65 750

10 902

6 650 5 500 5 500 5 500 5 500 5 900
34 550

3 200 5 500 5 500 5 500 5 100 5 850
31 800

16 070

3 059

635 4 988 12 008

3 059

3 000

3 000

3 000

701

5 049

4 570 1 050 5 400 1 900 2 600

4 465

3 059

3 500

3 500

3 500

3 500 1 917
1 172 3 500

1 917

ქვაფენილი