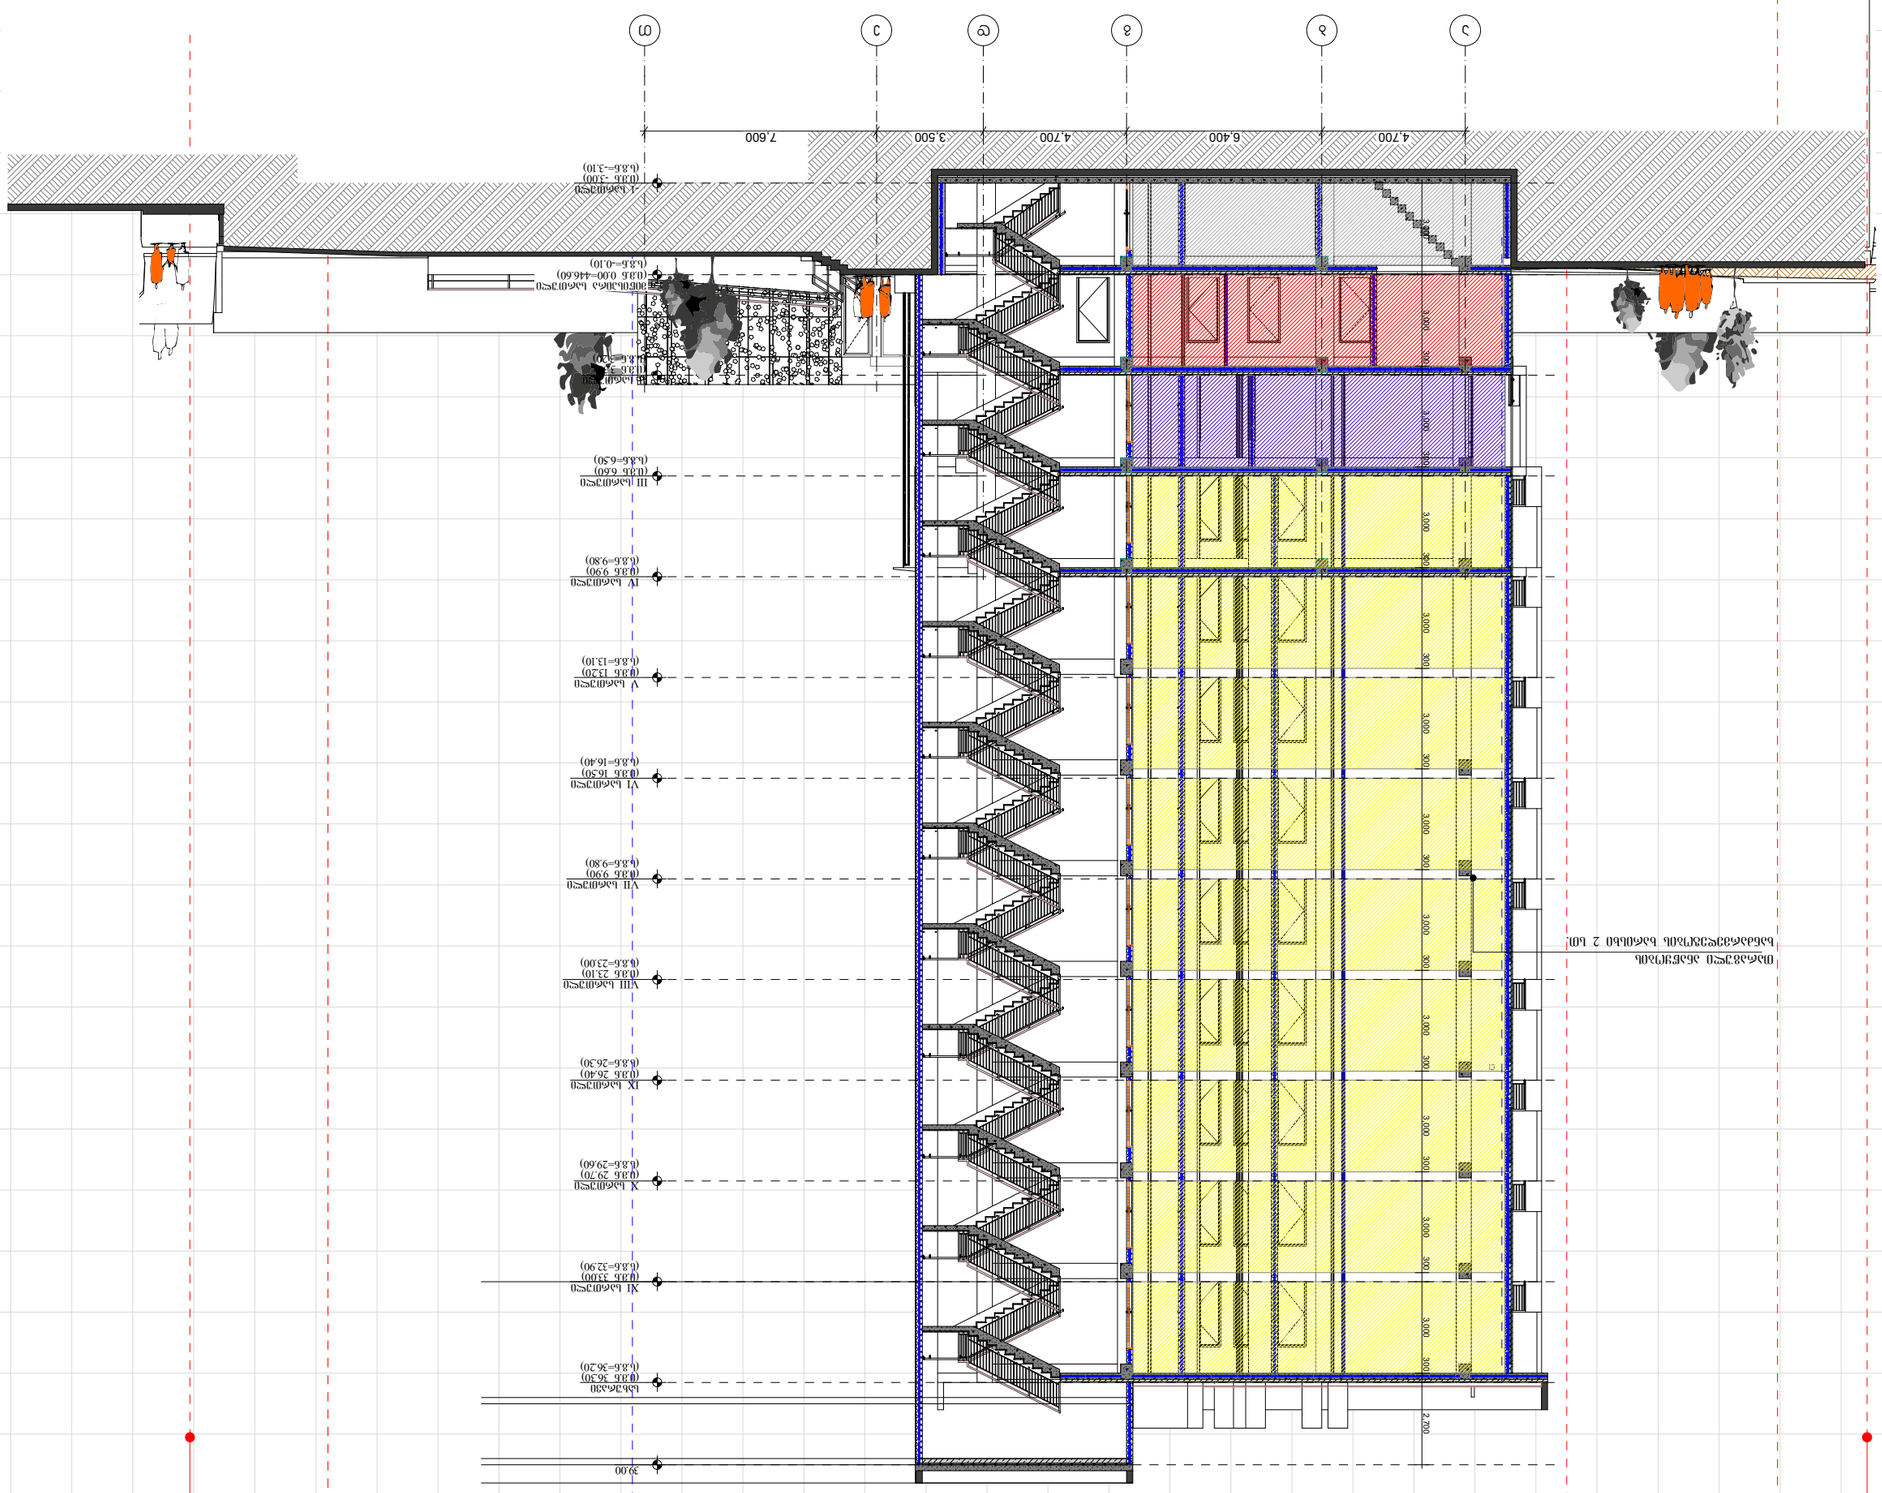
ა
ბ
გ
დ
ე
ვ
ზ
თ
ი
კ
4,700
6,400
4,700
3,500
7,600
400.9 m²
I სართული (0.35 -3.10)
II სართული (0.35 0.00=446.60)
III სართული (0.35 6.60) (6.85=6.50)
IV სართული (0.35 9.90) (6.85=9.80)
V სართული (0.35 13.20) (6.85=13.10)
VI სართული (0.35 16.50) (6.85=16.40)
VII სართული (0.35 9.90) (6.85=9.80)
VIII სართული (0.35 23.10) (6.85=23.00)
IX სართული (0.35 26.40) (6.85=26.30)
X სართული (0.35 29.70) (6.85=29.60)
XI სართული (0.35 33.00) (6.85=32.90)
XII სართული (0.35 36.30) (6.85=36.20)
39.00
2.700
3.000
3.000
3.000

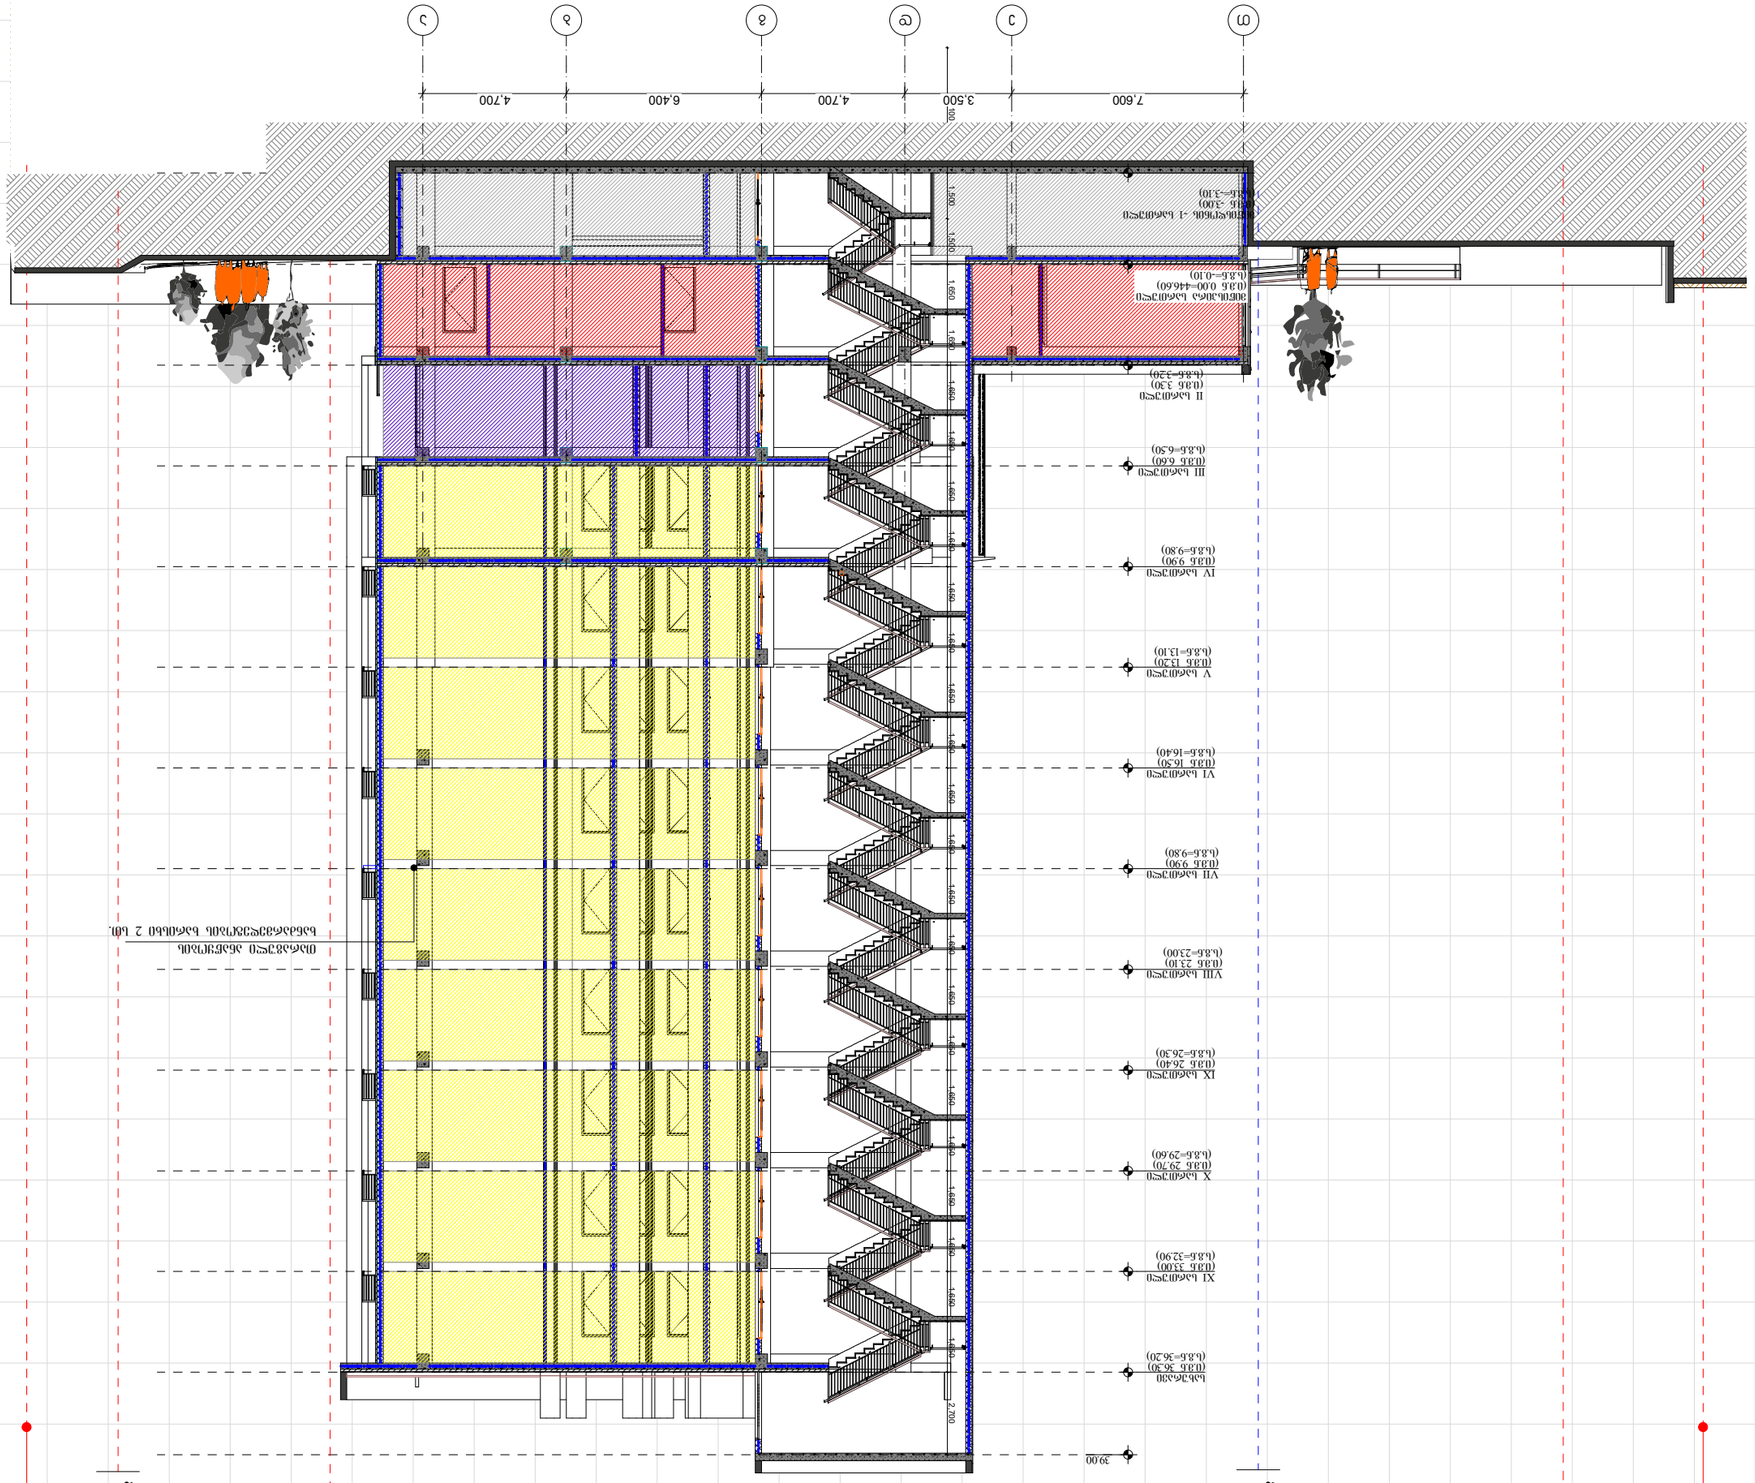

0ьасфпэсэ ьасфпэсэ

ьасфпэсэ 0ьасфпэсэ

ьасфпэсэ 0ьасфпэсэ

ьасфпэсэ 0

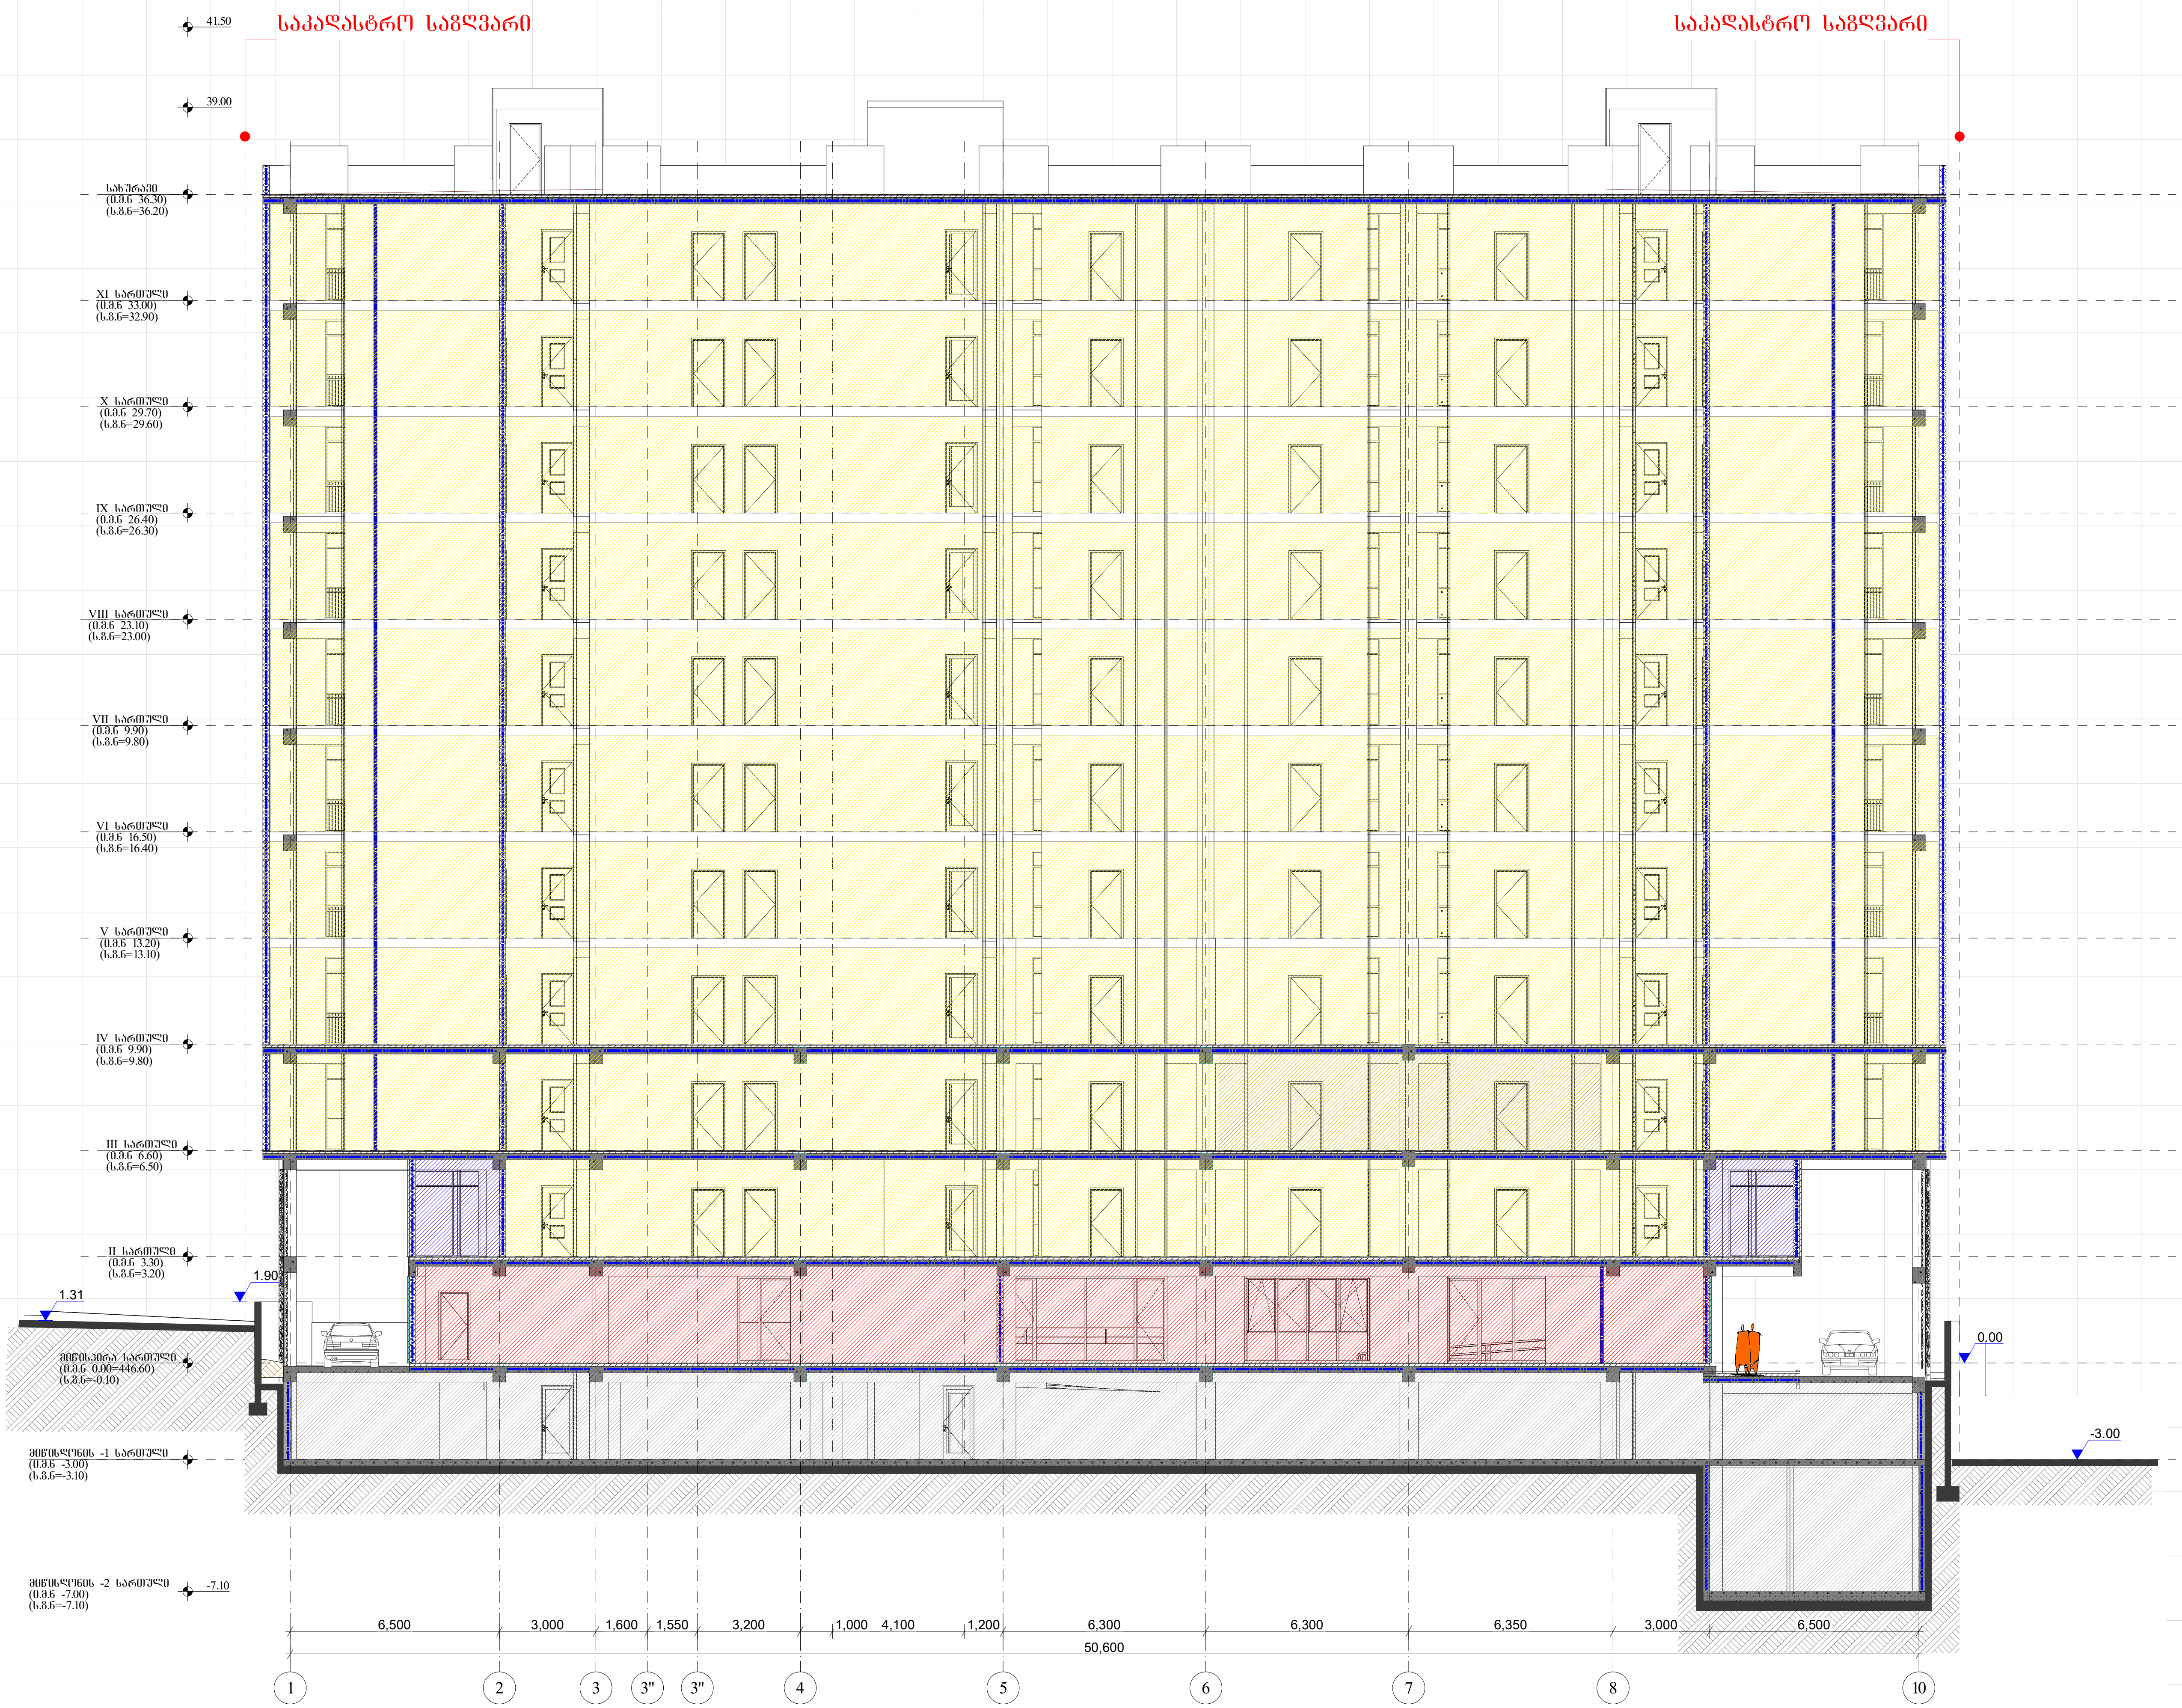

ფორმატი	A-3	დაკვეთა №

შენიშვნები:

1.ნახაზზე ზომები მოცემულია მილიმეტრებში

2. ნახაზის ყველა ცვლილება მშენებლობისას შეთანხმებული უნდა იყოს პროექტის ავტორთან.

ტექნიკურ-ეკონომიკური მაჩვენებლები:

ჭრილი 3-3

პირობითი ნიშნები:

- მიწის ნაკვეთის საკადასტრო საზღვარი
- ღერძის ხაზი
- ბეტონის კედელი
- გაძლიერებული ბეტონის კედელი 2 სთ
- გაძლიერებული ბეტონის კედელი 1 სთ
- სტრუქტურული ანაწყობი კედლის ხანძარმედეგობის ხარისხი 1 სთ
- სტრუქტურული ანაწყობი კედლის ხანძარმედეგობის ხარისხი 2სთ
- საცხოვრებელი ჯგუფი (სც)
- თავშეყრის ჯგუფი (თვ)
- სასწყობე ჯგუფი (სნ)
- საქმიანი ჯგუფი (სქ)
- საქმიანი ჯგუფი (სვ)

დამკვეთი :

პროექტის მისამართი :

ქ. თბილისი, დიდი დიღომი, ვეფხისტყაოსნის ქუჩა

ს/კ 01.72.14.035.963

პროექტის ფუნქცია :

მრავალფუნქციური კომპლექსი/შენობა, მრავალბინიანი საცხოვრებელი სახლი (კომერციული,საცხოვრებელი)

კომპანია: შპს. ემ სი

საიდ. კოდი: 402.043.481

იურ. მისამართი: ქ. თბილისი ბელიაშვილის ქ.№40

თანამდებობა	გვარი	ხელმოწერა
დირექტორი	ვ. ცაკავა	
ავტორი	ნ. ბერიძე	
ავტორი	ო.თუხარელი	

მასშტაბი	1:200
თარიღი	2021

სტადია	ფურცელი	ფურცლები
პროექტი	A-3	

კიბე №1 -ის დეტალური ნახაზი 0.00 - ნიშნულიდან 36.30 ნიშნულამდე მ 1:50

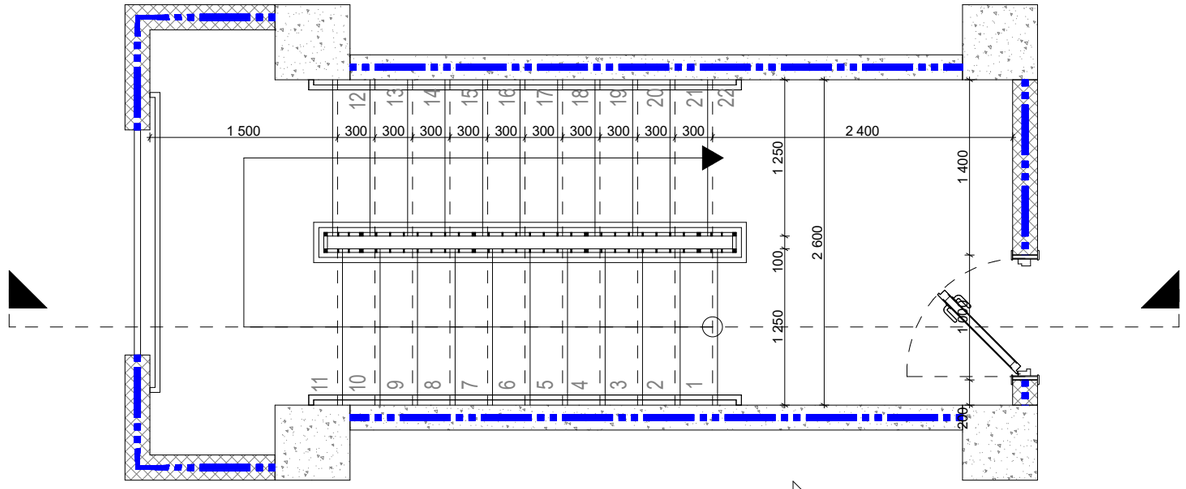

კიბე №1

0.00 - 36.30

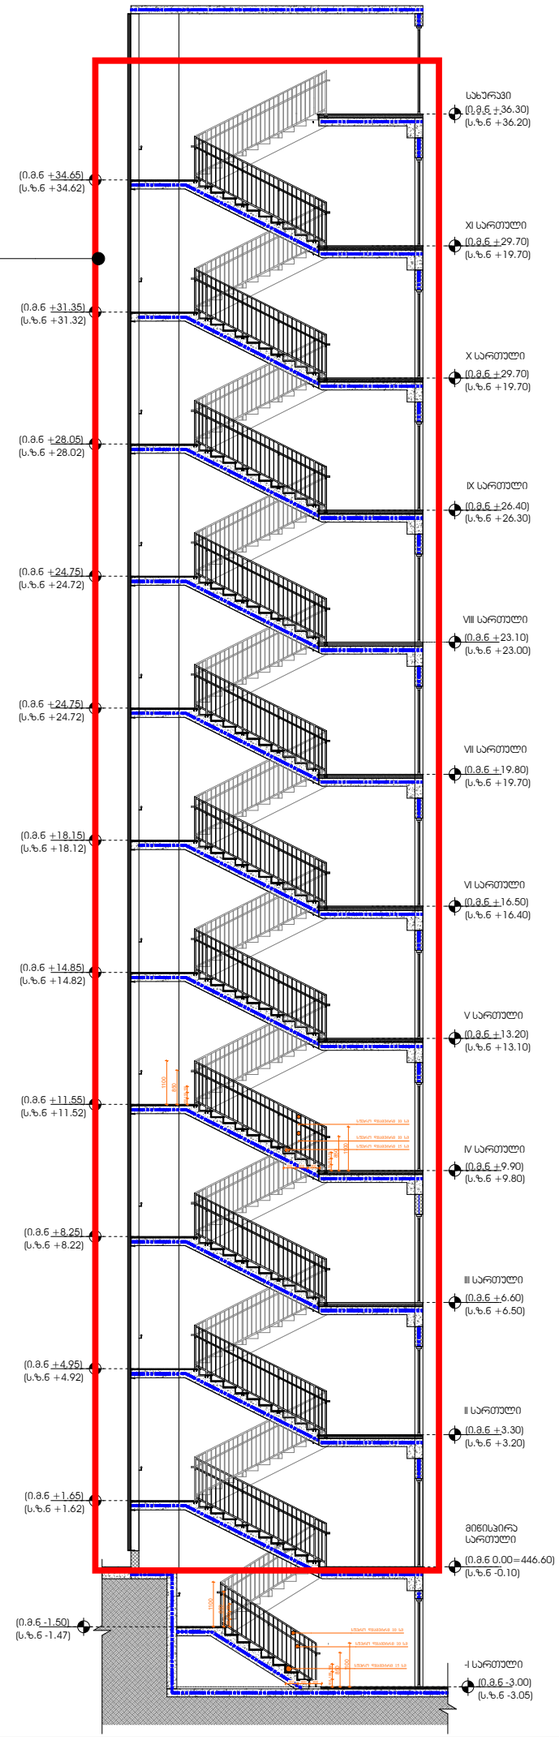

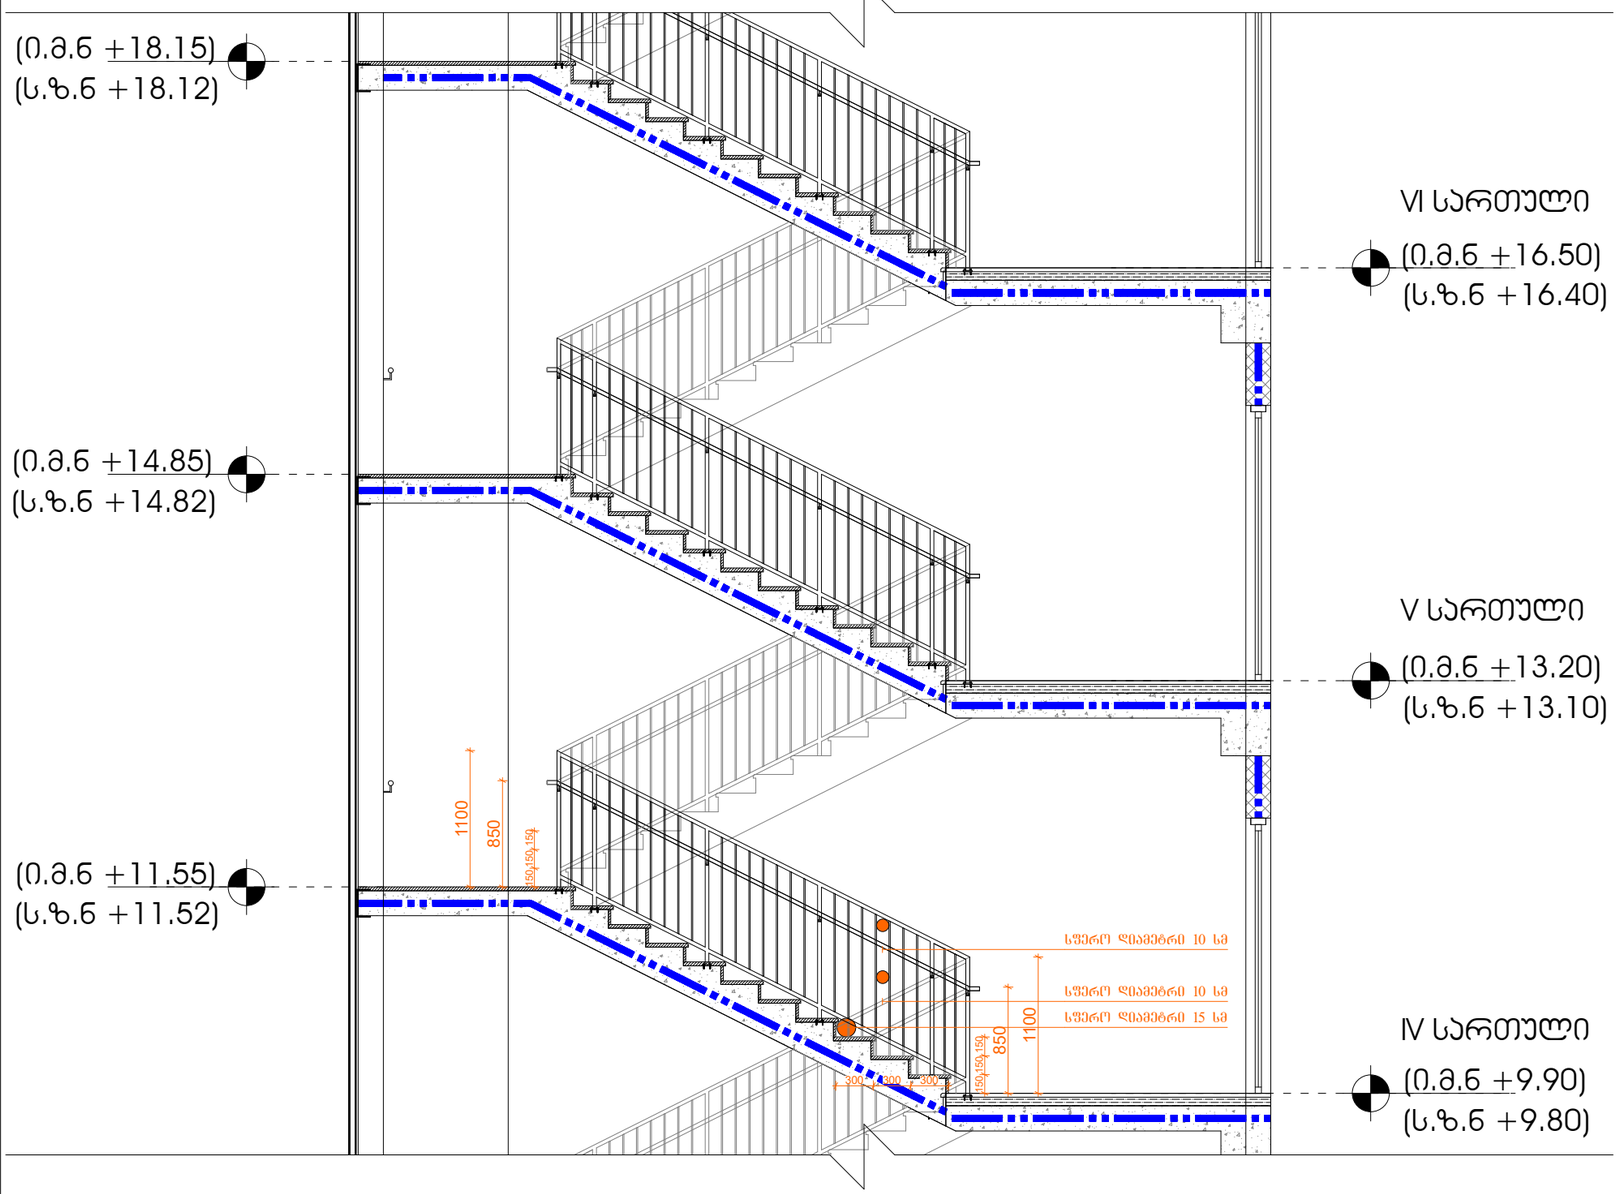

VI სართული
(0.მ.ნ +16.50)
(ს.ზ.ნ +16.40)

V სართული
(0.მ.ნ +13.20)
(ს.ზ.ნ +13.10)

IV სართული
(0.მ.ნ +9.90)
(ს.ზ.ნ +9.80)

ფორმატი A-3 | დაკვეთა №

შენიშვნები:

1.ნახაზზე ზომები მოცემულია მილიმეტრებში

2. ნახაზის ყველა ცვლილება მშენებლობისას მკაცრად უნდა იყოს პროექტის ავტორთან. :

ტექნიკურ-ეკონომიკური მაჩვენებლები

კიბის დეტალური ნახაზი

პირობითი ნიშნები:

დამკვეთი :

პროექტის მისამართი :

ქ. თბილისი, დიდი დიღომი, ვეფხისტყაოსნის ქუჩა

ს/კ 01.72.14.035.963

პროექტის ფუნქცია :

მრავალფუნქციური კომპლექსი/შენობა, მრავალბინიანი საცხოვრებელი სახლი (პრემიერული,საცხოვრებელი)

კომპანია:	შპს. ემ სი
საიდენტ. კოდი:	402.043.481
იურ. მისამართი:	ქ. თბილისი ბალიაშვილის ქ.№40

თანამდებობა	გვარი	ხელმოწერა
დირექტორი	ვ. ცაავაა	
ავტორი	ნ. ბერიძე	
ავტორი	ო.თუხარელი	

მასშტაბი	1:50
თარიღი	2021

სტადია	ფურცელი	ფურცლები
პროექტი	A-3	

კიბე №1 -ის დეტალური ნახაზი -3.00 - ნიშნულიდან 0.00 ნიშნულამდე მ 1:50

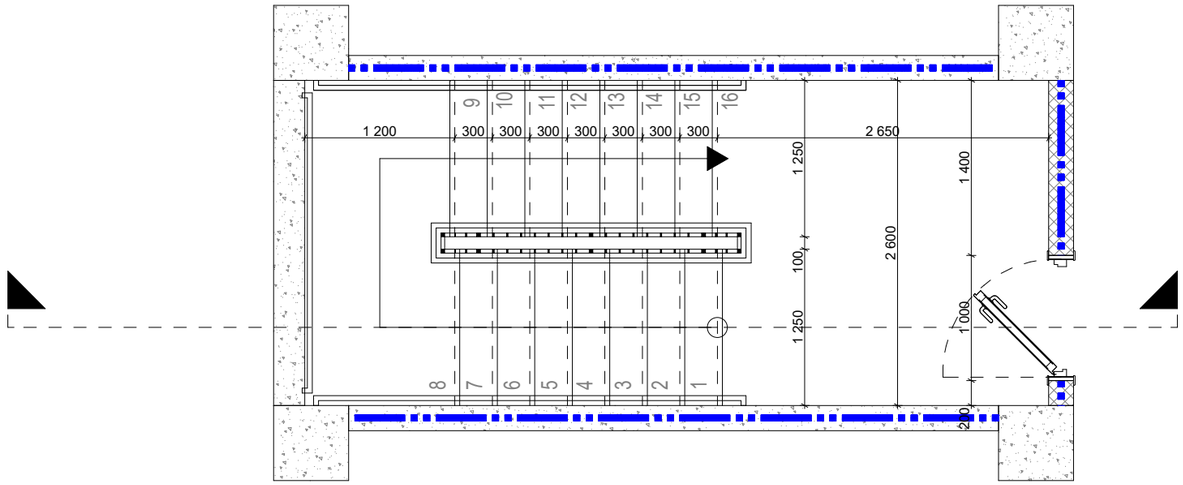

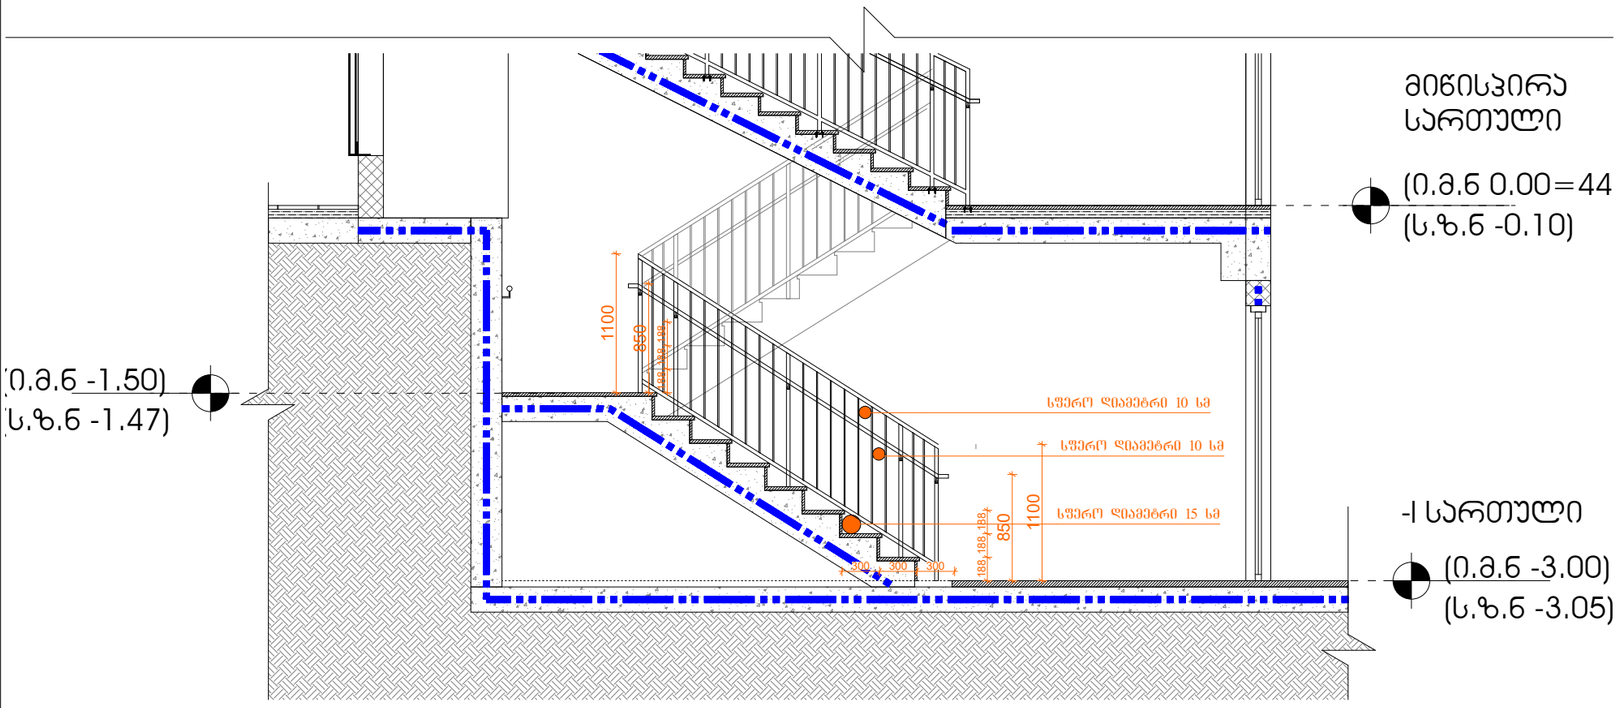

მიწისპირა სართული

(0.მ.ნ 0.00=446.60)
(ს.ზ.ნ -0.10)

-I სართული

(0.მ.ნ -3.00)
(ს.ზ.ნ -3.05)

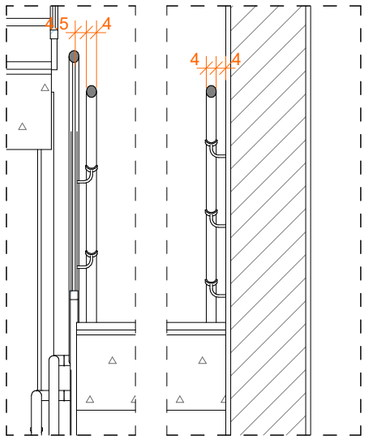

კიბე №1 -ის კვეთი 1-1 (მოაჯირებს შორის მანძილის სქემა)

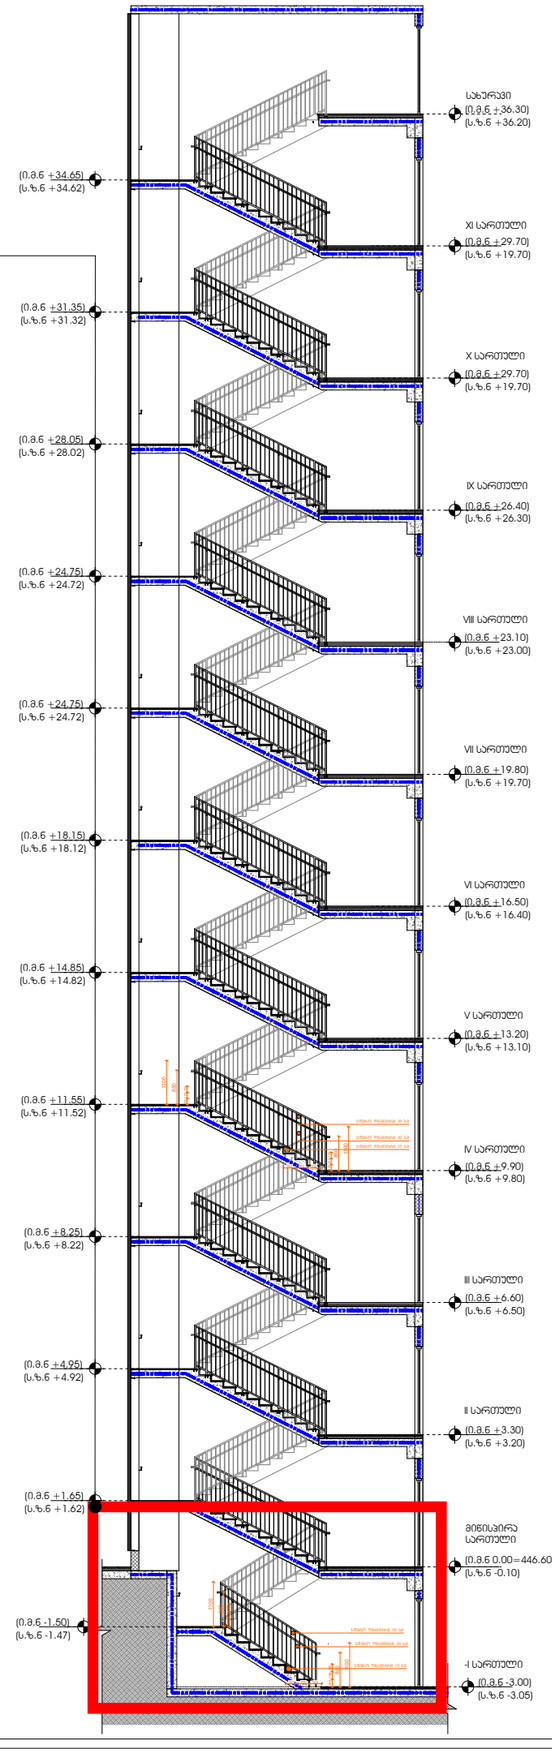

ფორმატი	A-3	დაკვეთა №

შენიშვნები:

1.ნახაზზე ზომები მოცემულია მილიმეტრებში

2. ნახაზის ყველა ცვლილება მშენებლობისას მკაცრად უნდა იყოს პროექტის ავტორთან. :

ტექნიკურ-ეკონომიური მაჩვენებლები

კიბის დეტალური ნახაზი

პირობითი ნიშნები:

დამკვეთი :

პროექტის მისამართი :

ქ. თბილისი, დიდი დიღომი, ვეფხისტყაოსნის ქუჩა

ს/ს 01.72.14.035.963

პროექტის ფუნქცია :

მრავალფუნქციური კომპლექსი/შენობა, მრავალბინიანი საცხოვრებელი სახლი (კომერციული,საცხოვრებელი)

კომპანია:	შპს. ემ სი
საინდ. კოდი:	402.043.481
იურ. მისამართი:	ქ. თბილისი ბალიაშვილის ქ.№40

თანამდებობა	გვარი	ხელმოწერა
დირექტორი	ვ. ცეცხვა	
ავტორი	ნ. ბერიძე	
ავტორი	ო.თუხარელი	

მასშტაბი	1:50
თარიღი	2021

სტადია	ფურცელი	ფურცლები
პროექტი	A-3	