მიწის (უძრავი ქონების) საკადასტრო კოდი **N 01.72.14.035.963**

ამონაწერი საჯარო რეესტრიდან

განცხადების რეგისტრაცია
N 882022278627 - 26/04/2022 14:47:56

მომზადების თარიღი
29/04/2022 14:02:32

საკუთრების განყოფილება

ზონა	სექტორი	კვარტალი	ნაკვეთი
თბილისი			
01	**72**	**14**	**035/963**

მისამართი: ქალაქი თბილისი, სოფელი დიღომი, ვეფხისტყაოსანის ქუჩა, N 22, N24

ნაკვეთის საკუთრების ტიპი: საკუთრება
ნაკვეთის დანიშნულება: არასასოფლო სამეურნეო
დაზუსტებული ფართობი: 2892.00 კვ.მ.
ნაკვეთის წინა ნომერი: **01.72.14.035.761; 01.72.14.035.762;**

მესაკუთრის განყოფილება

განცხადების რეგისტრაცია : ნომერი 882016143296 , თარიღი 10/03/2016 18:39:49
უფლების რეგისტრაცია: თარიღი 11/03/2016

უფლების დამადასტურებელი დოკუმენტი:

- ნასყიდობის ხელშეკრულება N160225206 , დამოწმების თარიღი:10/03/2016 , საქართველოს იუსტიციის სამინისტროს საჯარო რეესტრის ეროვნული სააგენტო
- ნასყიდობის ხელშეკრულება N160225219 , დამოწმების თარიღი:10/03/2016 ,ნოტარიუსი ნ. მათუაშვილი

მესაკუთრეები:
ვარლამ ცეკვავა,P/N: 01805046066
შპს "სითი კომფორტი", ID ნომერი:405026822

მესაკუთრე:
ვარლამ ცეკვავა
შპს "სითი კომფორტი"

აღწერა:

იპოთეკა

საგადასახადო გირავნობა:

რეგისტრირებული არ არის

შეზღუდული სარგებლობა

განცხადების რეგისტრაცია ნომერი 892021096555 თარიღი 21/12/2021 16:51:25

საგანი:29 კვ.მ. მიწის ნაკვეთზე ვრცელდება სერვიტუტის უფლება;

წერილი, რეესტრის ნომერი N16-01213332458, დამოწმების თარიღი29/11/2021, სსიპ ქალაქ თბილისის მუნიციპალიტეტის ტრანსპორტისა და ურბანული განვითარების სააგენტო

უფლების რეგისტრაცია: თარიღი 22/12/2021

ვალდებულება

განცხადების რეგისტრაცია ნომერი 882022278627 თარიღი 26/04/2022 14:47:56

საგანი:შენობა-ნაგებობის ექსპლუატაციაში მიღების შემდგომ პერიოდში შენობა-ნაგებობაში არსებული ფართის დანიშნულების უცვლელად შენარჩუნების პირობით.;

გადაწყვეტილება N5904755, დამოწმების თარიღი19/04/2022, ქალაქ თბილისის მუნიციპალიტეტის არქიტექტურის სამსახური

უფლების რეგისტრაცია: თარიღი 29/04/2022

ყადაღა/აკრძალვა:

რეგისტრირებული არ არის

მოვალეთა რეესტრი:

რეგისტრირებული არ არის

"ფიზიკური პირის მიერ 2 წლამდე ვადით საკუთრებაში არსებული მატერიალური აქტივის რეალიზაციისას, აგრეთვე საგადასახადო წლის განმავლობაში 1000 ლარის ან მეტი ღირებულების ქონების საჩუქრად მიღებისას საშემოსავლო გადასახადი გადახდას ექვემდებარება საანგარიშო წლის მომდევნო წლის 1 აპრილამდე, რის შესახებაც აღნიშნული ფიზიკური პირი იმავე ვადაში წარუდგენს დეკლარაციას საგადასახადო ორგანოს. აღნიშნული ვალდებულების შეუსრულებლობა წარმოადგენს საგადასახადო სამართალდარღვევას, რაც იწვევს პასუხისმგებლობას საქართველოს საგადასახადო კოდექსის XVIII თავის მიხედვით."

- დოკუმენტის ნამდვილობის გადამოწმება შესაძლებელია საჯარო რეესტრის ეროვნული სააგენტოს ოფიციალურ ვებ–გვერდზე www.napr.gov.ge;
- ამონაწერის მიღება შესაძლებელია ვებ–გვერდზე www.napr.gov.ge, ნებისმიერ ტერიტორიულ სარეგისტრაციო სამსახურში, იუსტიციის სახლებსა და სააგენტოს ავტორიზებულ პირებთან;
- ამონაწერში ტექნიკური ხარვეზის აღმოჩენის შემთხვევაში დაგვიკავშირდით: 2 405405 ან პირადად შეავსეთ განაცხადი ვებ–გვერდზე;
- კონსულტაციის მიღება შესაძლებელია იუსტიციის სახლის ცხელ ხაზზე 2 405405;
- საჯარო რეესტრის თანამშრომელთა მხრიდან უკანონო ქმედების შემთხვევაში დაგვიკავშირდით ცხელ ხაზზე: 08 009 009 09
- თქვენთვის საინტერესო ნებისმიერ საკითხთან დაკავშირებით მოგვწერეთ ელ-ფოსტით: info@napr.gov.ge


1
2
2'
3
4
5
6
7
8
9
10
50,600
2,375
6,500
3,000
1,600
1,550
3,200
1,000
4,100
1,200
6,300
6,350
6,300
3,000
6,500
873
+39,00
+36,30 (+36,30)
+33,00 (+32,90)
+29,70 (+29,60)
+26,40 (+26,30)
+23,10 (+23,00)
+19,80 (+19,70)
+16,50 (+16,40)
+13,20 (+13,10)
+9,90 (+9,80)
+6,60 (+6,50)
+3,30 (+3,20)
+0,00 (+0,10)
-3,300 (+3,10)
1-10 ՇՇՀՀՄՀՇՇ
ՀՀՀՇՀՄՀՇՇ ՄՄՀՀՀՀՀՀՀՀ
ՀՀՀՇՀՄՀՇՇ ՄՄՀՀՀՀՀՀՀՀ

ՀՀՀՀՀՀՀՀ



ფურცელი	A-3	ცვლილება	
ფურცლების რაოდენობა			
1:200			
თარიღი			
2021			

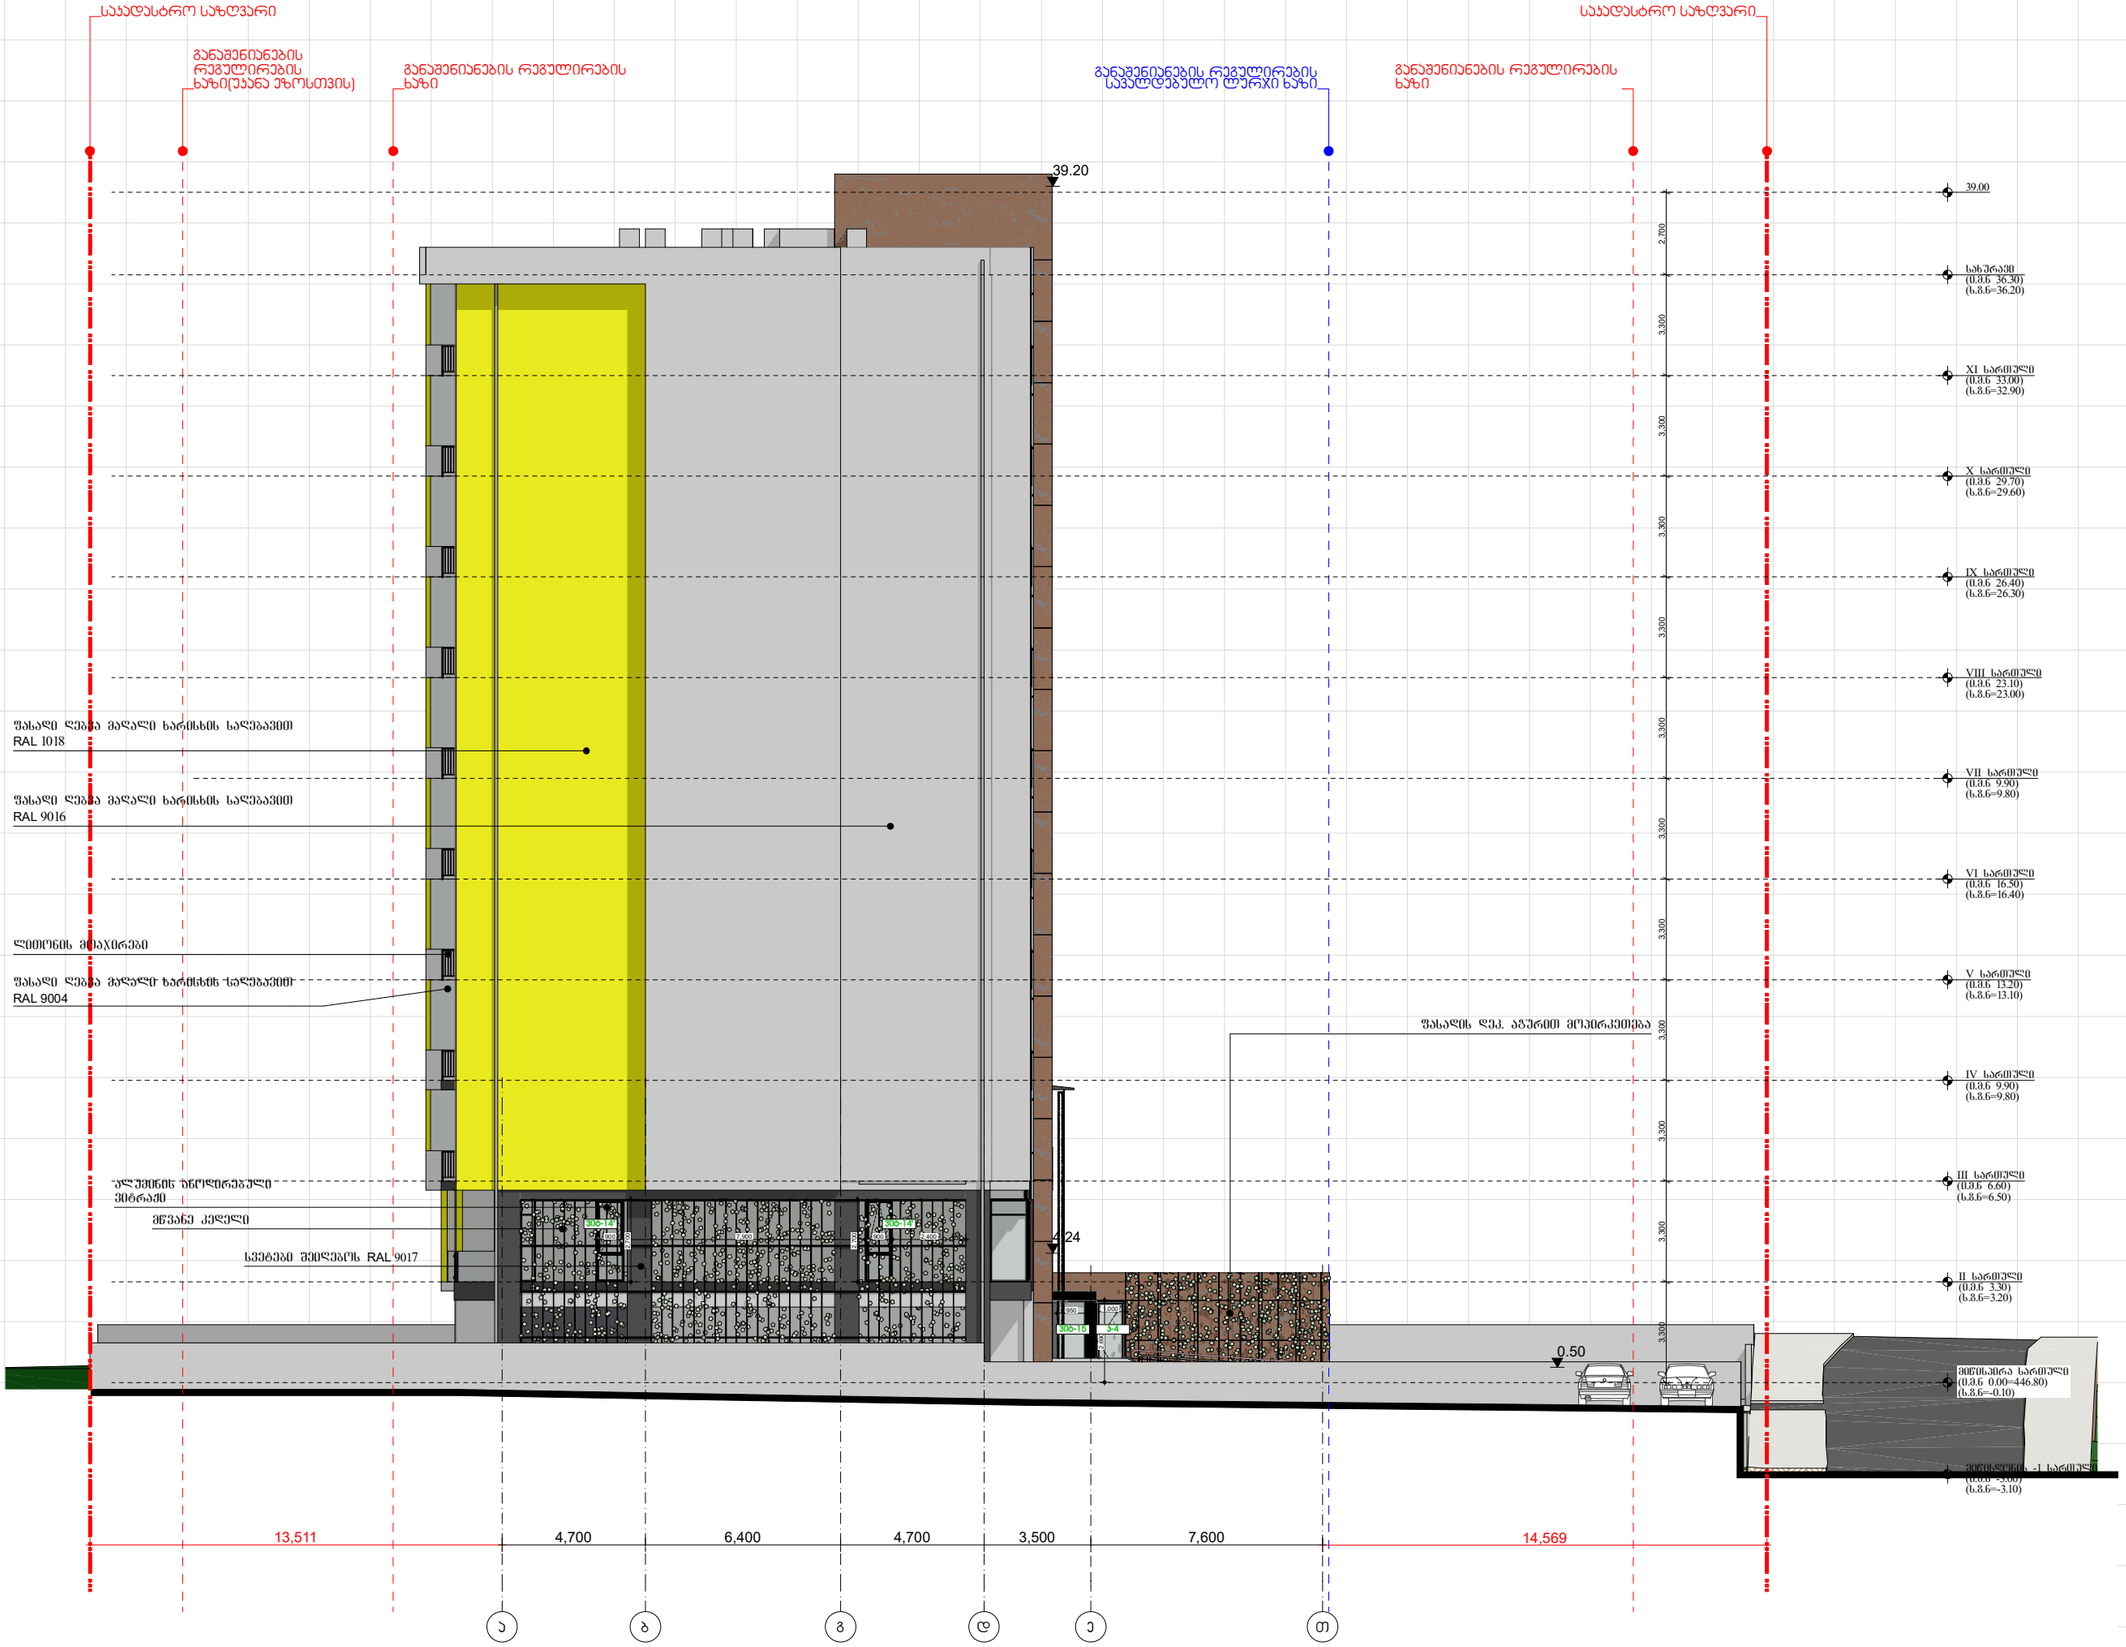

ფორმატი A-3 | დაკვეთა №

შენიშვნები:

1.ნახაზზე ზომები მოცემულია მილიმეტრებში

2. ნახაზის ყველა ცვლილება მშენებლობისას შეთანხმებული უნდა იყოს პროექტის ავტორთან.

ტექნიკურ-ეკონომიკური მაჩვენებლები:

ფასადი ა-ზ ღერძებში

პირობითი ნიშნები:

დამკვეთი :

პროექტის მისამართი :

ქ. თბილისი, დიდი დიღომი, ვეფხისტყაოსნის ქუჩა ს/კ 01.72.14.035.963

პროექტის ფუნქცია :

მრავალფუნქციური კომპლექსი/მშენობა, მრავალბინიანი საცხოვრებელი სახლი (კომერციული,საცხოვრებელი)

კომპანია:	შპს. ემ სი
საიდ. კოდი:	402.043.481
იურ. მისამართი:	ქ. თბილისი ბალიაშვილის ქ.№40

თანამდებობა	გვარი	ხელმოწერა
დირექტორი	ვ. ცეკვავა	
ავტორი	ნ. ბერიძე	
ავტორი	ო.თუხარელი	

მასშტაბი	1:200
თარიღი	2021

სტადია	ფურცელი	ფურცლები
პროექტი	A-3	

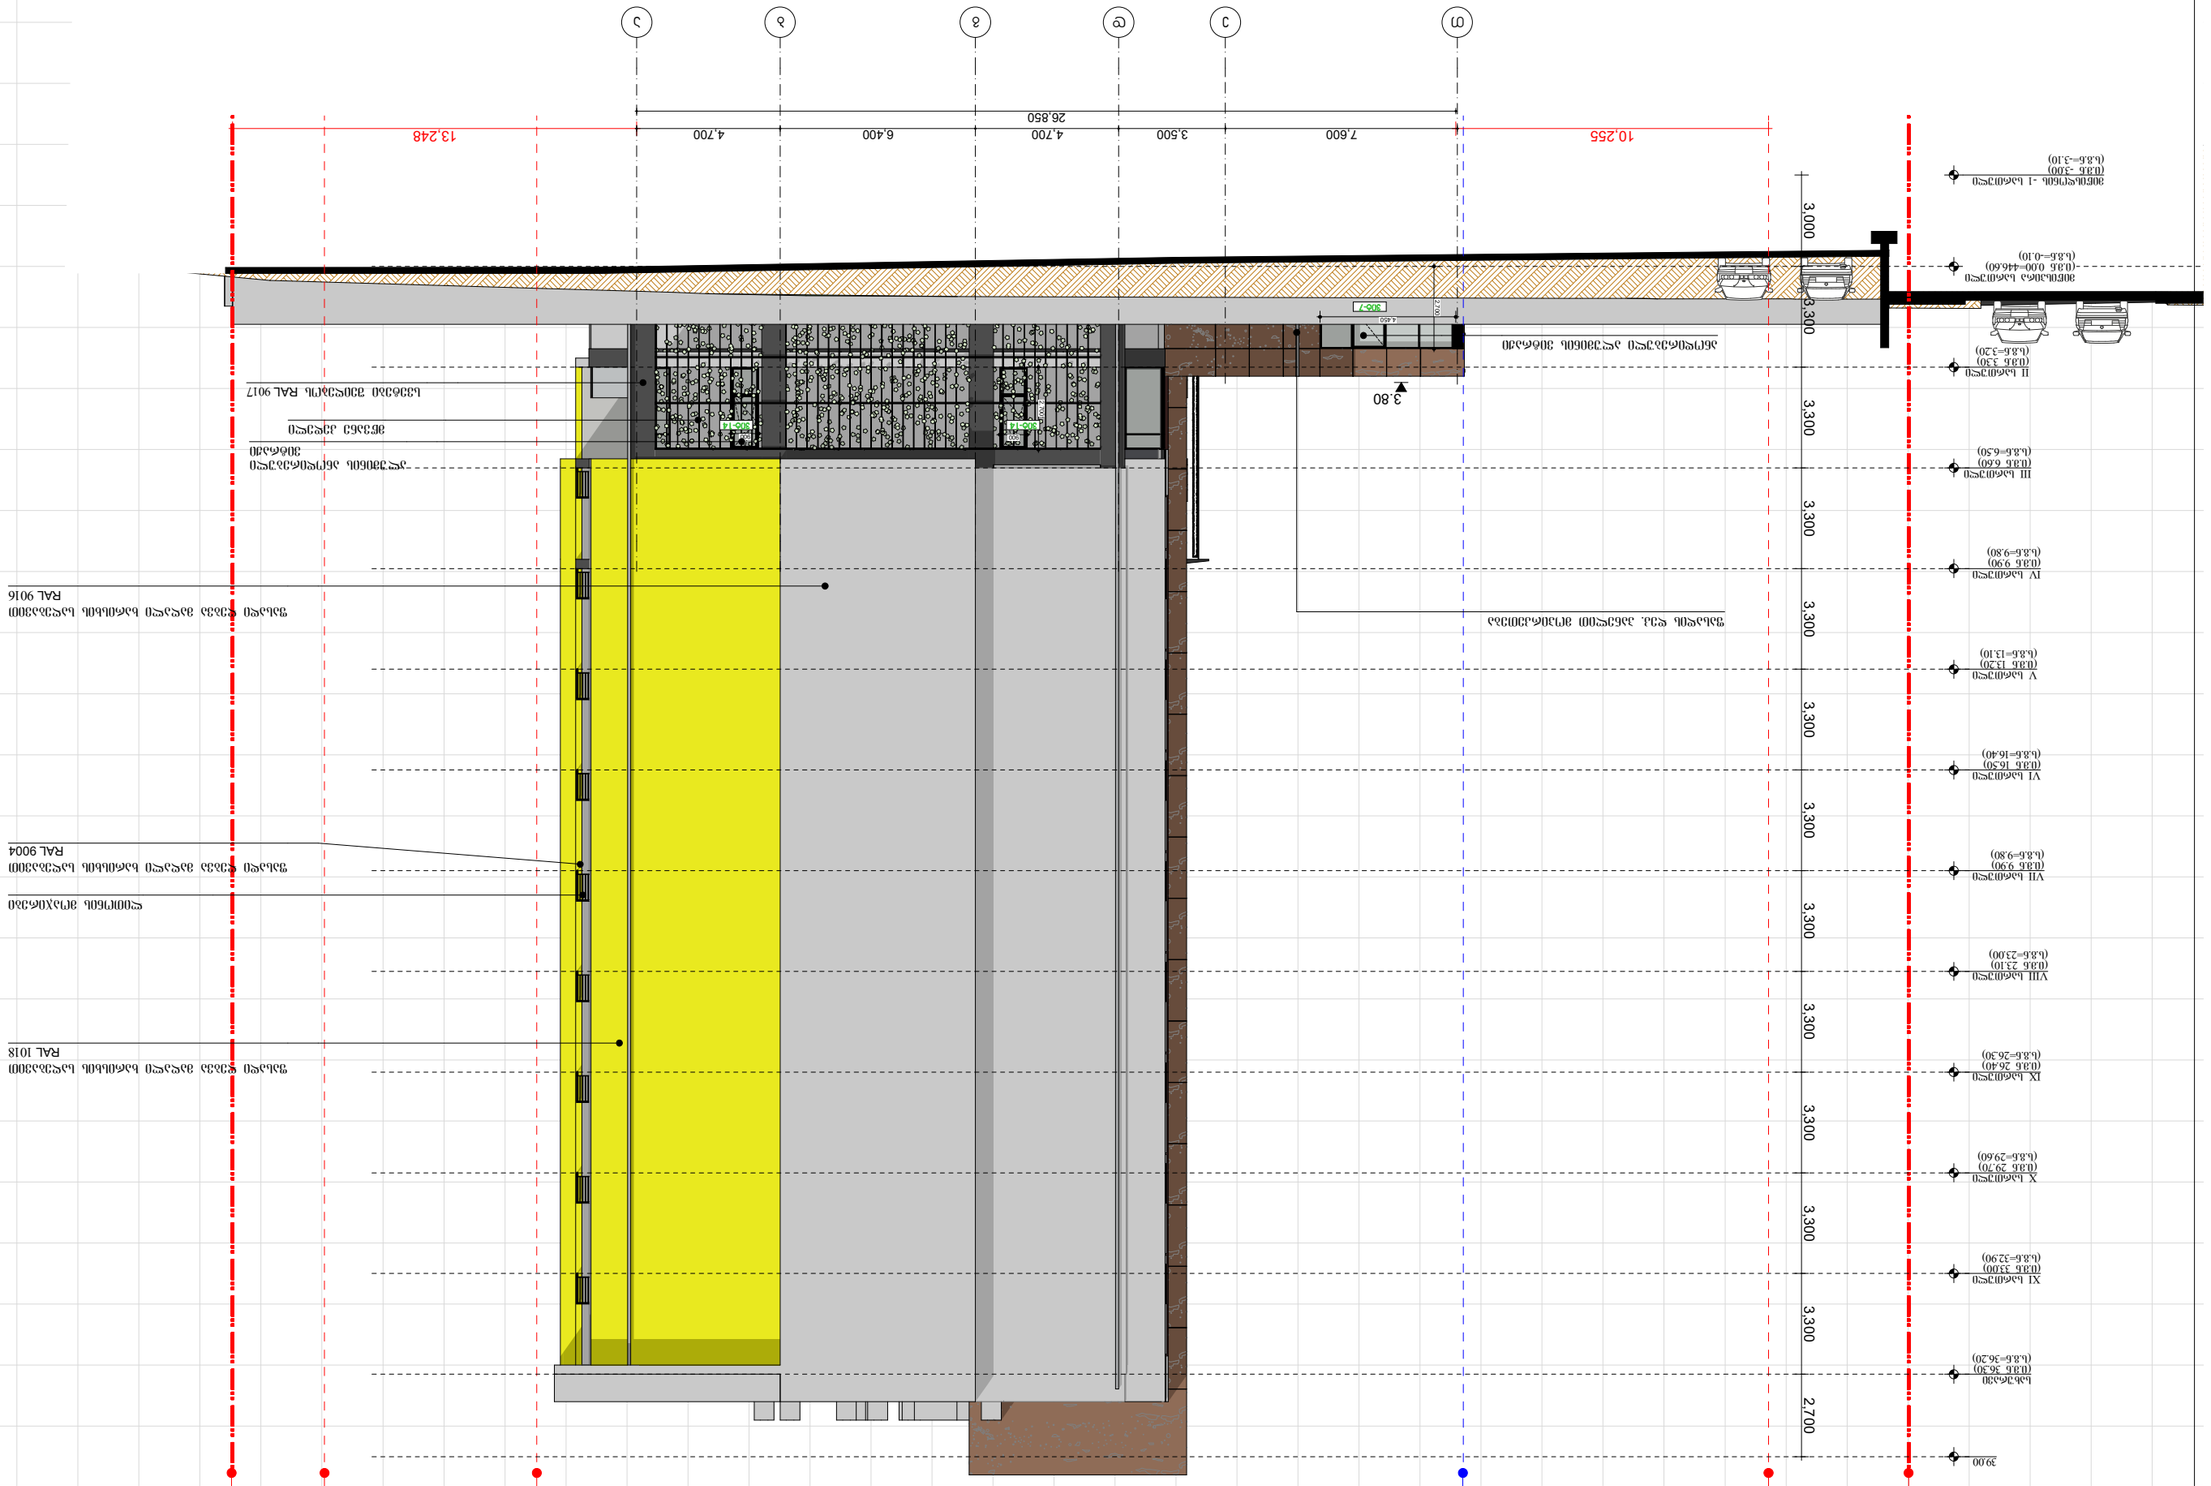

ფურცელი	A-3	ცვლილება №	
პროექტი:			
1. პროექტირების პროცესში პროექტის ტექნიკური ხელმძღვანელი			
2. ტექნიკური ნაწილის ტექნიკური ხელმძღვანელი			
პროექტის ავტორი:			
პროექტის ადგილმდებარეობა: ქ. თბილისი, ვაკის რაიონი, ზურაბ ანჯაფარიძის ქუჩა			
პროექტის ნომერი:			
პროექტის დასახელება: ბინათმშენებლობა ზურაბ ანჯაფარიძის ქუჩა №40 ტერიტორიაზე, ა/კ №01.72.14.035.943			
ეტაპი:			
ნახაზის დასახელება: ფასადის ჭრილი ა-ბ და გ-ზ ღერძებზე			
ავტორი:			
ნახაზის ნომერი:			
მასშტაბი:	1:200		
თარიღი:	2021		

ვიტ №1
4.95X2.70

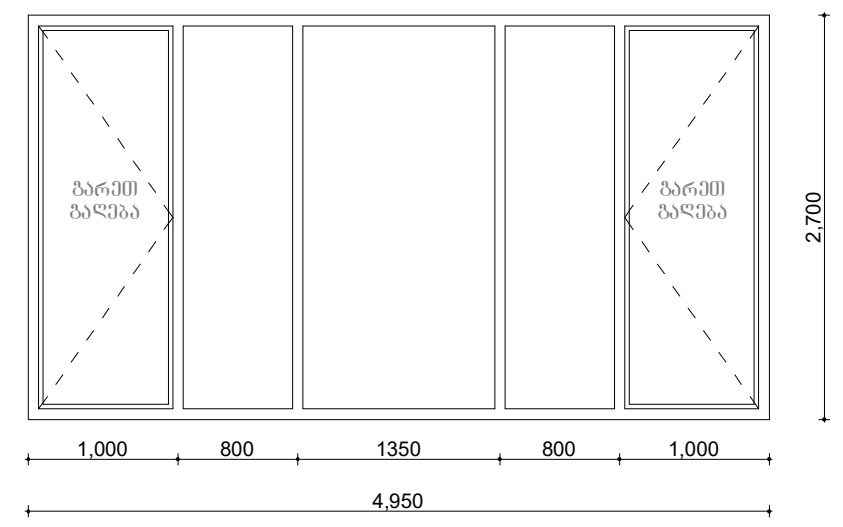

1 ცალი

ვიტ №2
3.90X2.70

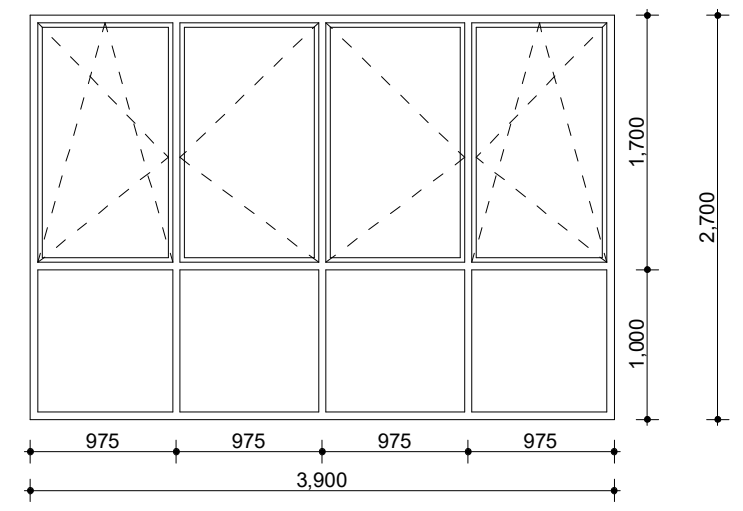

1 ცალი

ვიტ №3
5.10X2.70

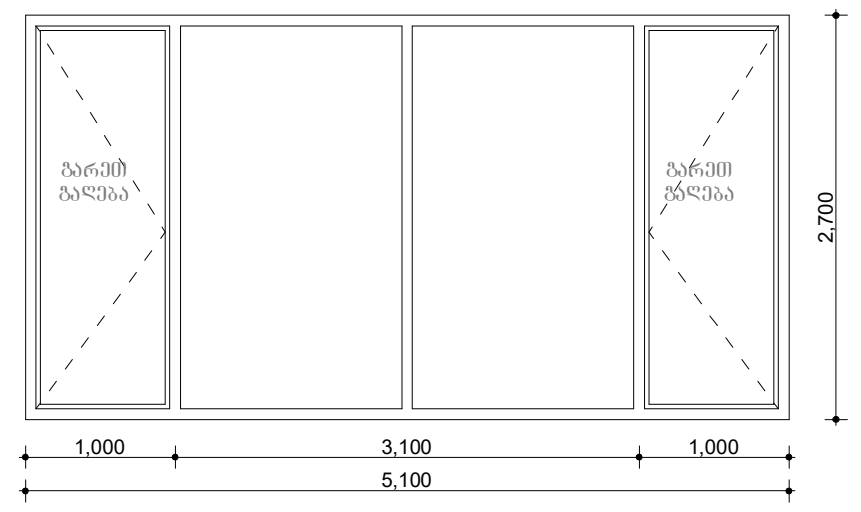

1 ცალი

ვიტ №4
3.65X2.70

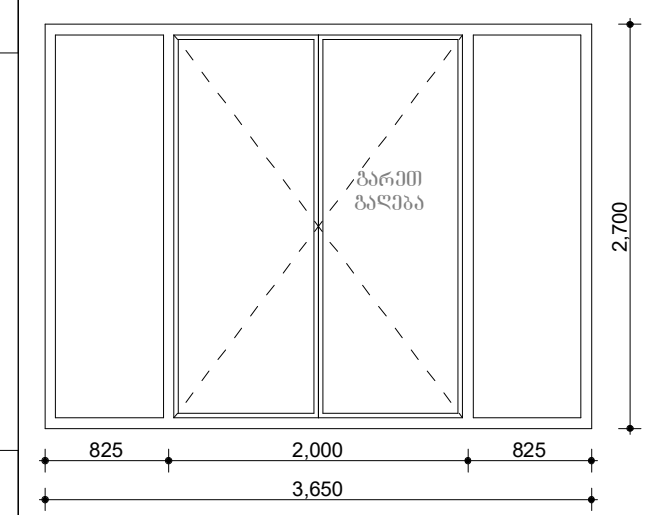

1 ცალი

ვიტ №5
1.80X2.70

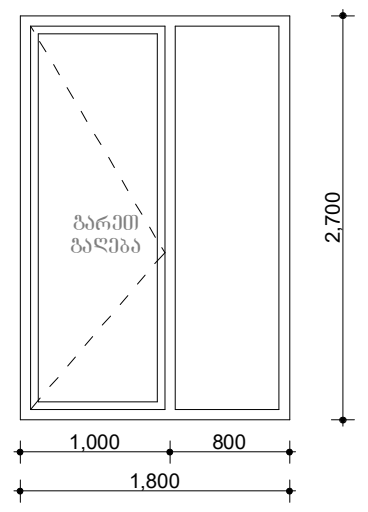

1 ცალი

ვიტ №5'
2.10X2.70

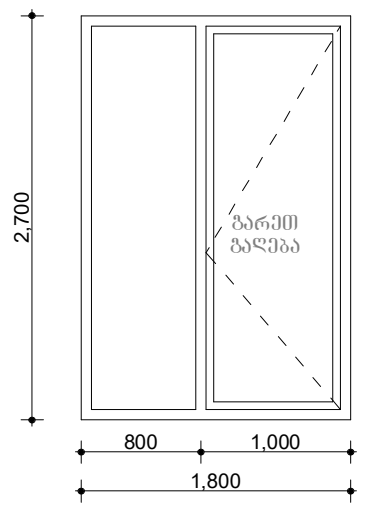

1 ცალი

ვიტ №6
1.40X2.70

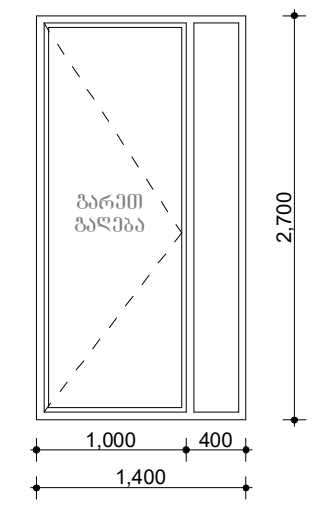

ვიტ №7
4.35X2.70

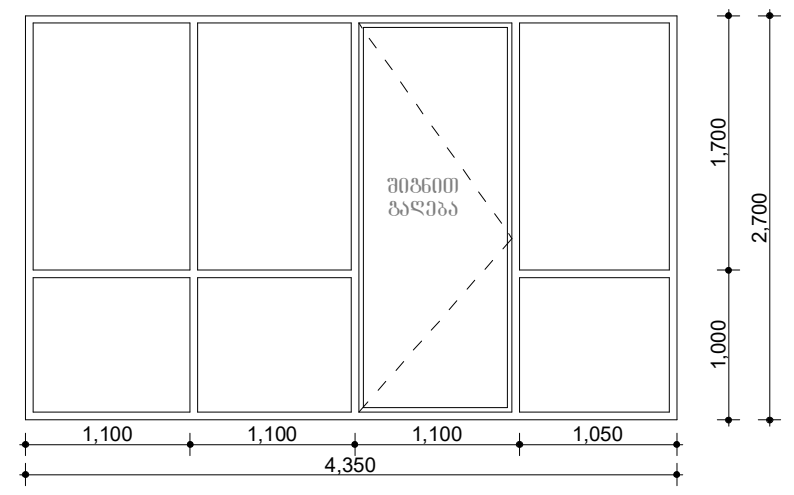

1 ცალი

ვიტ №8
2.65X2.50

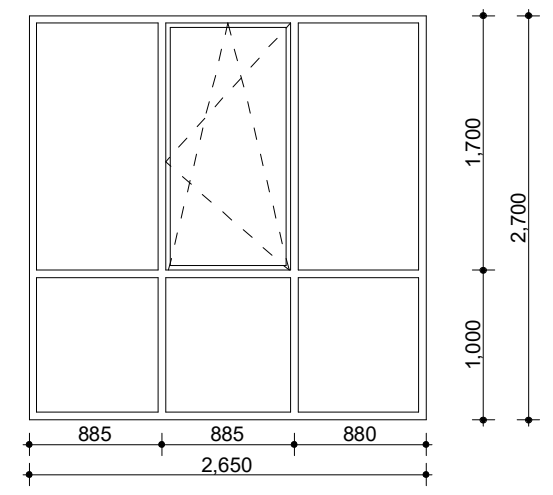

2 ცალი

ვიტ №9
3.50X2.70

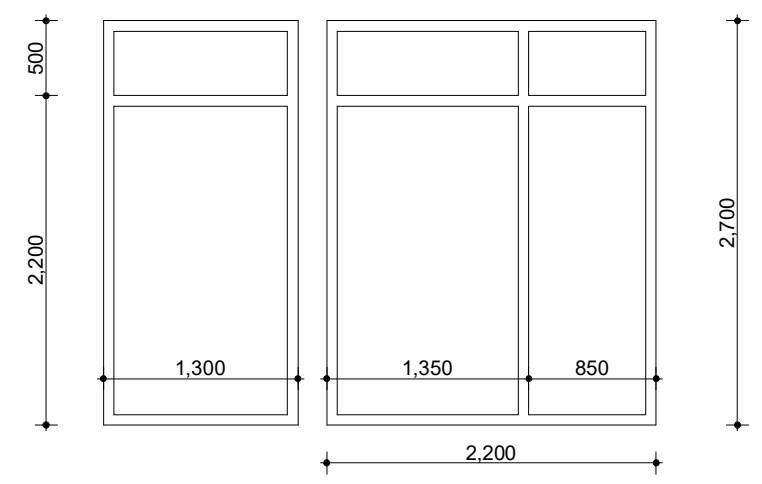

2 ცალი

გეგმა

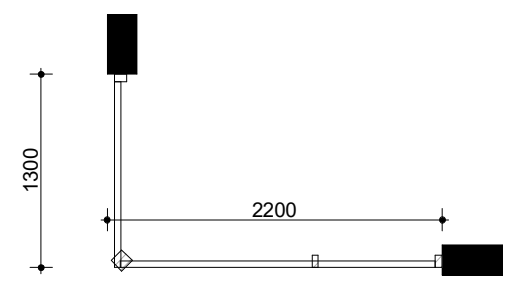

ვიტ №9'
3.50X2.70

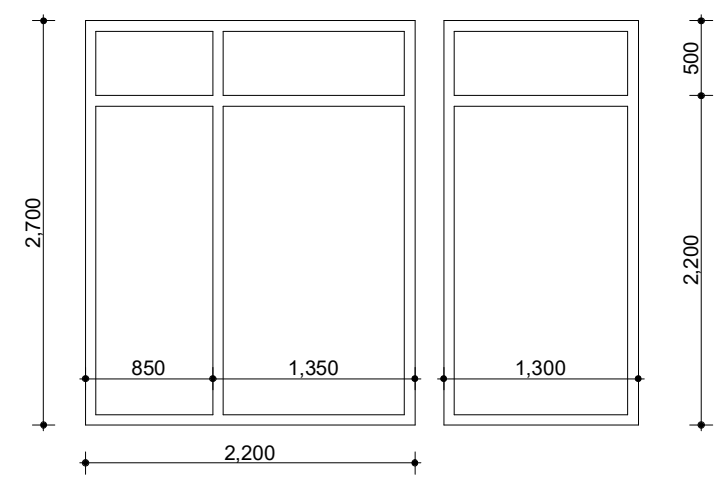

2 ცალი

გეგმა

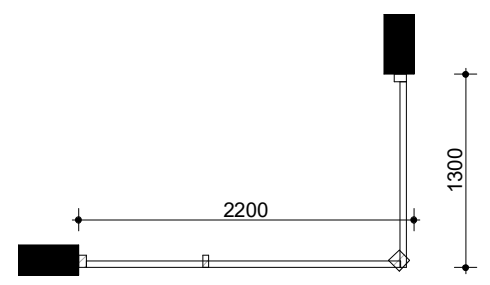

ვიტ №10
2.00X2.70

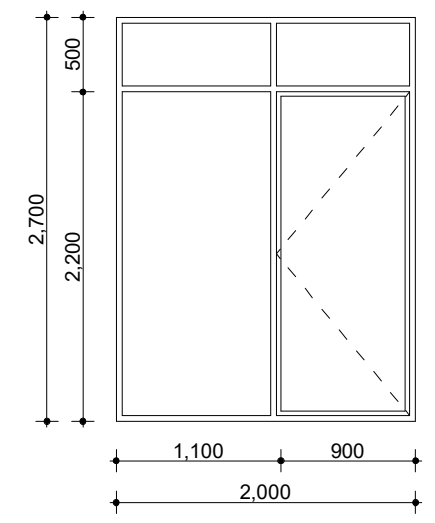

1 ცალი

ვიტ №10'
2.00X2.70

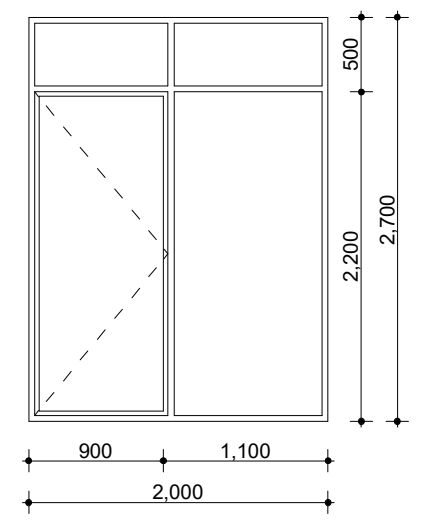

1 ცალი

ვიტ №11
1.80X2.70

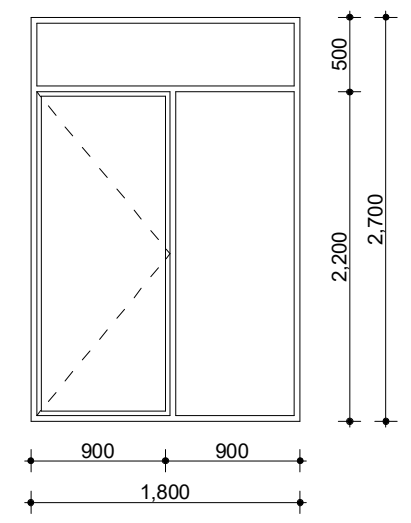

81 ცალი

ვიტ №11'
1.80X2.70

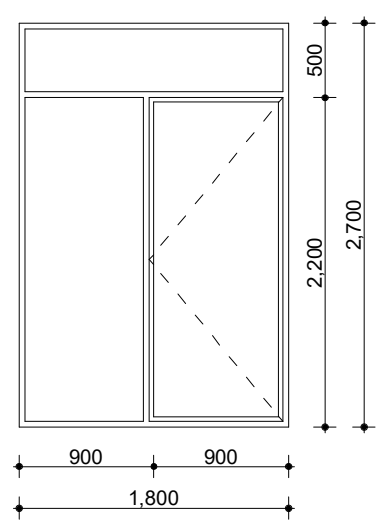

50 ცალი

ვიტ №12
1.60X2.70

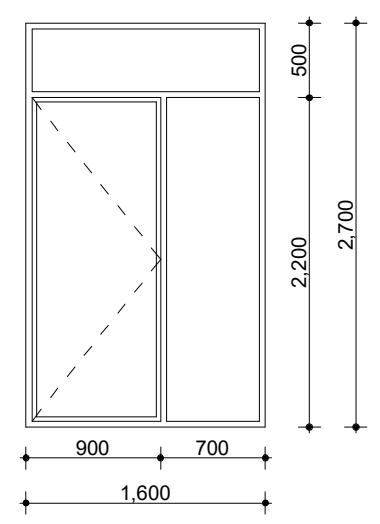

15 ცალი

ვიტ №13
0.40X2.70

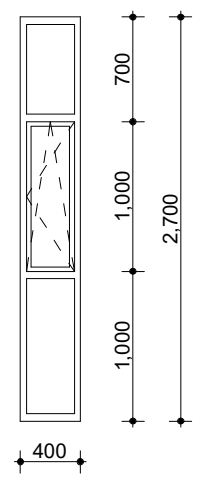

18 ცალი

ვიტ №13'
0.40X2.70

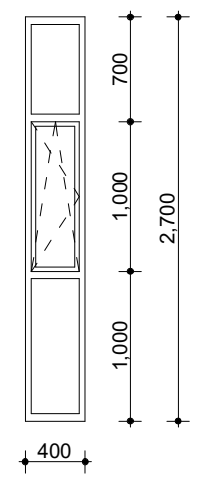

18 ცალი

ვიტ №14
0.90X2.70

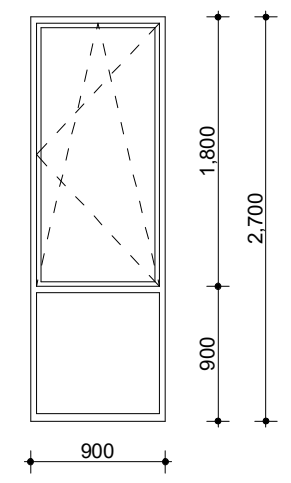

2 ცალი

ვიტ №14'
0.90X2.70

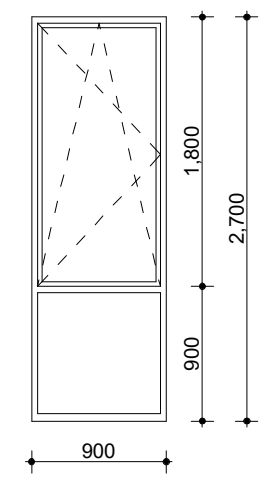

2 ცალი

ვიტ №15
0.95X2.70

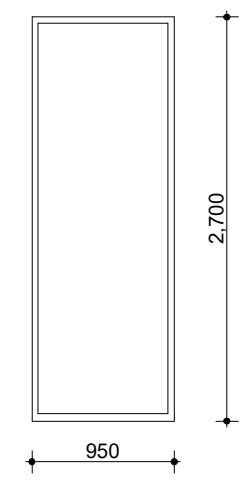

1 ცალი

კ №1
0.90X2.70

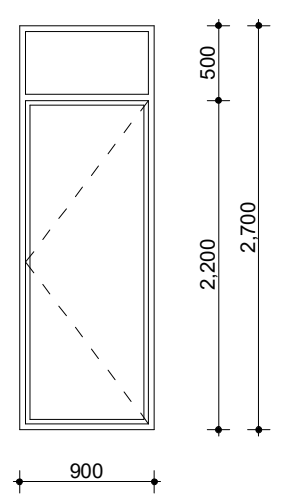

55 ცალი

კ №1'
0.90X2.70

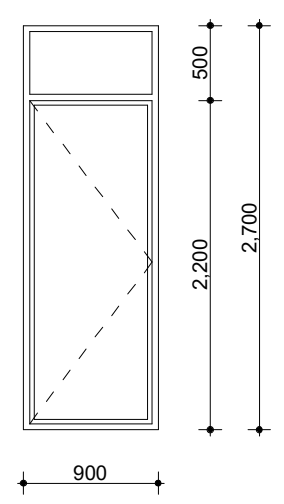

62 ცალი

კ №2
1.00X2.70

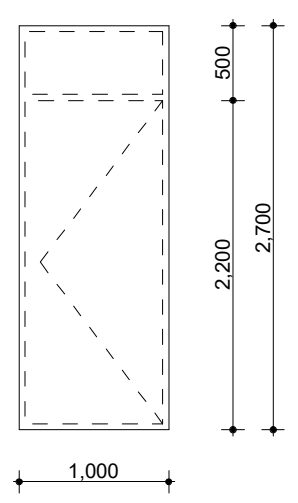

3 ცალი

კ №3
1.00X2.20

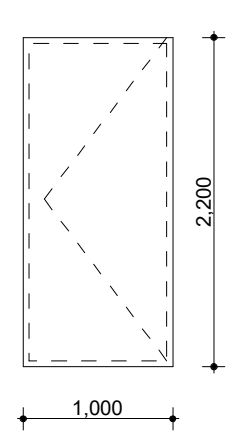

2 ცალი

კ №4
1.00X2.70

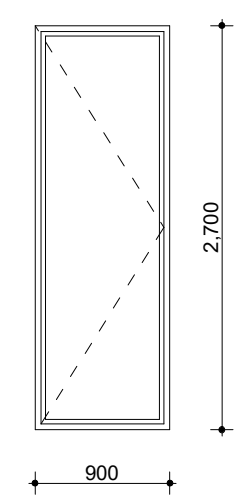

1 ცალი

ფ №1
1.50X1.70

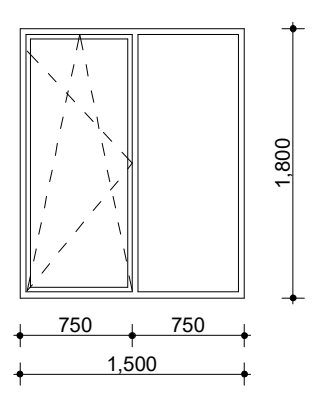

84 ცალი

ფ №1'
1.50X1.70

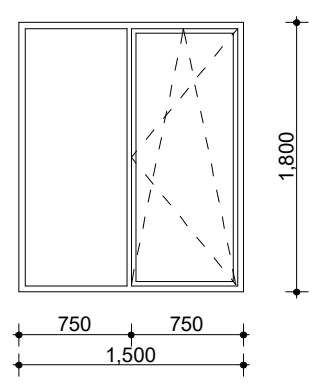

54 ცალი

ფორმატი A-3 | დაკვეთა №

შენიშვნები:

1.ნახაზზე ზომები მოცემულია მილიმეტრებში

2. ნახაზის ყველა ცვლილება მშენებლობისას შეთანხმებული უნდა იყოს პროექტის ავტორთან.

ტექნიკურ-ეკონომიკური მაჩვენებლები:

კარ-ფანჯრის სპეციფიკაცია

პირობითი ნიშნები:

დამკვეთი :

პროექტის მისამართი :

ქ. თბილისი, დიდი დიღომი, ვეფხისტყაოსნის ქუჩა ნაკვეთების ს/კ 01.72.14.035.761 ; 01.72.14.035.762

პროექტის ფუნქცია :

მრავალფუნქციური კომპლექსი/შენობა, მრავალბინიანი საცხოვრებელი სახლი (კომერციული,საცხოვრებელი)

კომპანია: შპს. ემ სი

საიდ. კოდი: 402.043.481

იურ. მისამართი: ქ. თბილისი ბელიაშვილის ქ.№40

თანამდებობა	გვარი	ხელმოწერა
დირექტორი	ვ. ცაკავა	
ავტორი	ნ. ბერიძე	
ავტორი	ო.თუხარელი	

მასშტაბი	1:100
თარიღი	2021

სტადია	ფურცელი	ფურცლები
პროექტი	A-3	

ვიტრაჟები		სიგანე	სიმაღლე	ფართობი	მიწისპირა სართული	II სართული	III სართული	IV სართული	V სართული	VI სართული	VII სართული	VIII სართული	IX სართული	X სართული	XI სართული	სახურავი	საერთო რაოდენობა	საერთო ფართობი
დასახელება	მასალა																	
ვიტ-1	ალუმინის კარი, თერმო პროფილი ორმაგი მინაპაკეტი. ფერი რალ.7016 შესაბამისი	4.95	2.7	13.365	**1**												**1**	**13.365**
ვიტ-2	ალუმინის კარი, თერმო პროფილი ორმაგი მინაპაკეტი. ფერი რალ.7016 შესაბამისი	3.9	2.7	10.53	**1**												**1**	**10.53**
ვიტ-3	ალუმინის კარი, თერმო პროფილი ორმაგი მინაპაკეტი. ფერი რალ.7016 შესაბამისი	5.1	2.7	13.77	**1**												**1**	**13.77**
ვიტ-4	ალუმინის კარი, თერმო პროფილი ორმაგი მინაპაკეტი. ფერი რალ.7016 შესაბამისი	3.65	2.7	9.855	**1**												**1**	**9.855**
ვიტ-5	ალუმინის კარი, თერმო პროფილი ორმაგი მინაპაკეტი. ფერი რალ.7016 შესაბამისი	1.8	2.7	4.86	**1**												**1**	**4.86**
ვიტ-6	ალუმინის კარი, თერმო პროფილი ორმაგი მინაპაკეტი. ფერი რალ.7016 შესაბამისი	1.4	2.7	3.78	**1**												**1**	**3.78**
ვიტ-7	ალუმინის კარი, თერმო პროფილი ორმაგი მინაპაკეტი. ფერი რალ.7016 შესაბამისი	4.35	2.7	11.745	**1**												**1**	**11.745**
ვიტ-8	ალუმინის კარი, თერმო პროფილი ორმაგი მინაპაკეტი. ფერი რალ.7016 შესაბამისი	2.65	2.7	7.155	**2**												**2**	**14.31**
ვიტ-9	ალუმინის კარი, თერმო პროფილი ორმაგი მინაპაკეტი. ფერი რალ.7016 შესაბამისი	3.5	2.7	9.45		**2**											**2**	**18.9**
ვიტ-9"	ალუმინის კარი, თერმო პროფილი ორმაგი მინაპაკეტი. ფერი რალ.7016 შესაბამისი	3.5	2.7	9.45		**2**											**2**	**18.9**
ვიტ-10	ალუმინის კარი, თერმო პროფილი ორმაგი მინაპაკეტი. ფერი რალ.7016 შესაბამისი	2	2.7	5.4		**1**											**1**	**5.4**
ვიტ-10"	ალუმინის კარი, თერმო პროფილი ორმაგი მინაპაკეტი. ფერი რალ.7016 შესაბამისი	2	2.7	5.4		**1**											**1**	**5.4**
ვიტ-11	მეტალოპლასტმასი ფერი რალ.7016 შესაბამისი	1.8	2.7	4.86		**8**	**9**	**8**	**8**	**8**	**8**	**8**	**8**	**8**	**8**		**81**	**393.66**
ვიტ-11"	მეტალოპლასტმასი ფერი რალ.7016 შესაბამისი	1.8	2.7	4.86		**4**	**6**	**5**	**5**	**5**	**5**	**5**	**5**	**5**	**5**		**50**	**243**
ვიტ-12	მეტალოპლასტმასი ფერი რალ.7016 შესაბამისი	1.6	2.7	4.32		**4**	**3**	**1**	**1**	**1**	**1**	**1**	**1**	**1**	**1**		**15**	**64.8**
ვიტ-13	მეტალოპლასტმასი ფერი რალ.7016 შესაბამისი	0.4	2.7	1.08			**2**	**2**	**2**	**2**	**2**	**2**	**2**	**2**	**2**		**18**	**19.44**
ვიტ-13"	მეტალოპლასტმასი ფერი რალ.7016 შესაბამისი	0.4	2.7	1.08			**2**	**2**	**2**	**2**	**2**	**2**	**2**	**2**	**2**		**18**	**19.44**
ვიტ-14	მეტალოპლასტმასი ფერი რალ.7016 შესაბამისი	0.9	2.7	2.43		**2**											**2**	**4.86**
ვიტ-14"	მეტალოპლასტმასი ფერი რალ.7016 შესაბამისი	0.9	2.7	2.43		**2**											**2**	**4.86**
ვიტ-15	მეტალოპლასტმასი ფერი რალ.7016 შესაბამისი	0.95	2.7	2.565	**1**												**1**	**2.565**
კ-1	მეტალოპლასტმასი ფერი რალ.7016 შესაბამისი	0.9	2.7	2.43		**2**	**5**	**6**	**6**	**6**	**6**	**6**	**6**	**6**	**6**		**55**	**133.65**
კ-1"	მეტალოპლასტმასი ფერი რალ.7016 შესაბამისი	0.9	2.7	2.43		**2**	**4**	**7**	**7**	**7**	**7**	**7**	**7**	**7**	**7**		**62**	**150.66**
კ-2	ლითონი ფერი რალ.7016 შესაბამისი	1	2.7	2.7	**3**												**3**	**8.1**
კ-3	ლითონი ფერი რალ.7016 შესაბამისი	1	2.2	2.2												**2**	**2**	**4.4**
კ-4	ალუმინის კარი, თერმო პროფილი ორმაგი მინაპაკეტი. ფერი რალ.7016 შესაბამისი	1	2.7	2.7	**1**												**1**	**2.7**
ფ-1	მეტალოპლასტმასი ფერი **ral.**7016 შესაბამისი	1.5	1.7	2.55	**10**	**4**	**6**	**8**	**8**	**8**	**8**	**8**	**8**	**8**	**8**		**84**	**214.2**
ფ-1"	მეტალოპლასტმასი ფერი რალ.7016 შესაბამისი	1.5	1.7	2.55		**2**	**4**	**6**	**6**	**6**	**6**	**6**	**6**	**6**	**6**		**54**	**137.7**
ჯამი					**24**	**36**	**41**	**45**	**45**	**45**	**45**	**45**	**45**	**45**	**45**		**463**	**1534.85**

ფორმატი A-3 | დაკვეთა №

შენიშვნები:

1.ნახაზზე ზომები მოცემულია მილიმეტრებში

2. ნახაზის ყველა ცვლილება მშენებლობისას შეთანხმებული უნდა იყოს პროექტის ავტორთან.

ტექნიკურ-ეკონომიკური მაჩვენებლები:

კარ-ფანჯრის სპეციფიკაცია

პირობითი ნიშნები:

დამკვეთი :

პროექტის მისამართი :

ქ. თბილისი, დიდი დიღომი, ვეფხისტყაოსნის ქუჩა
ნაკვეთების ს/კ 01.72.14.035.761 ; 01.72.14.035.762

პროექტის ფუნქცია :

მრავალფუნქციური კომპლექსი/შენობა, მრავალბინიანი საცხოვრებელი სახლი (კომერციული,საცხოვრებელი)

კომპანია: შპს. ემ სი

საიდ. კოდი: 402.043.481

იურ. მისამართი: ქ. თბილისი ბელიაშვილის ქ.№40

თანამდებობა	გვარი	ხელმოწერა
დირექტორი	ვ. ცეკვავა	
ავტორი	ნ. ბერიძე	
ავტორი	ო.თუხარელი	

მასშტაბი	1:100
თარიღი	2021

სტადია	ფურცელი	ფურცლები
პროექტი	A-3	

მოაჯირი ტ-1 ის გეგმა
მ 1:30

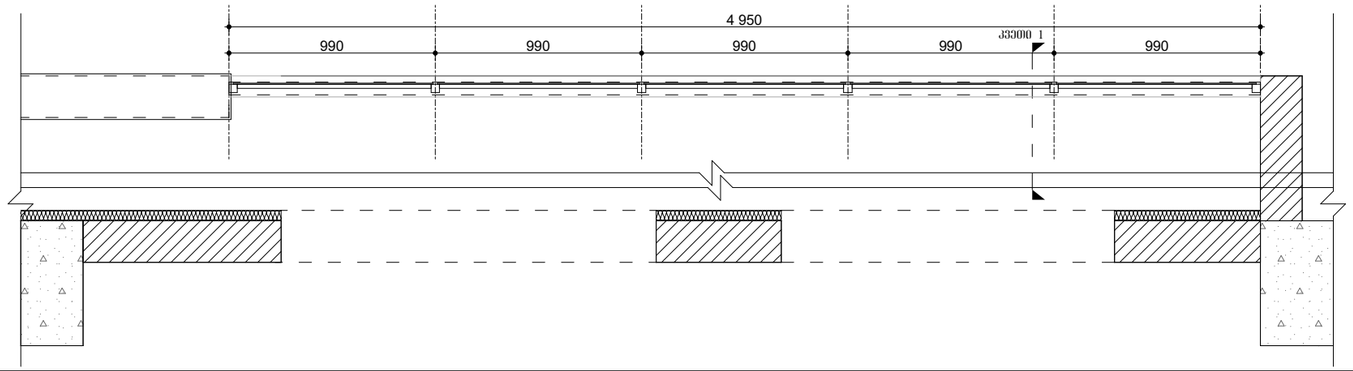

მოაჯირი ტ-1 ის განშლა
მ 1:30

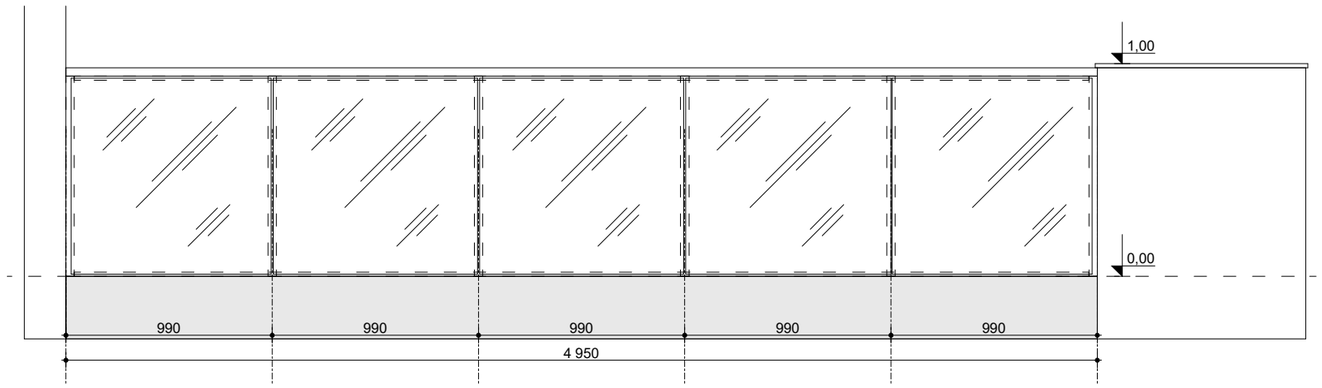

მოაჯირი ტ-2 ის გეგმა
მ 1:30

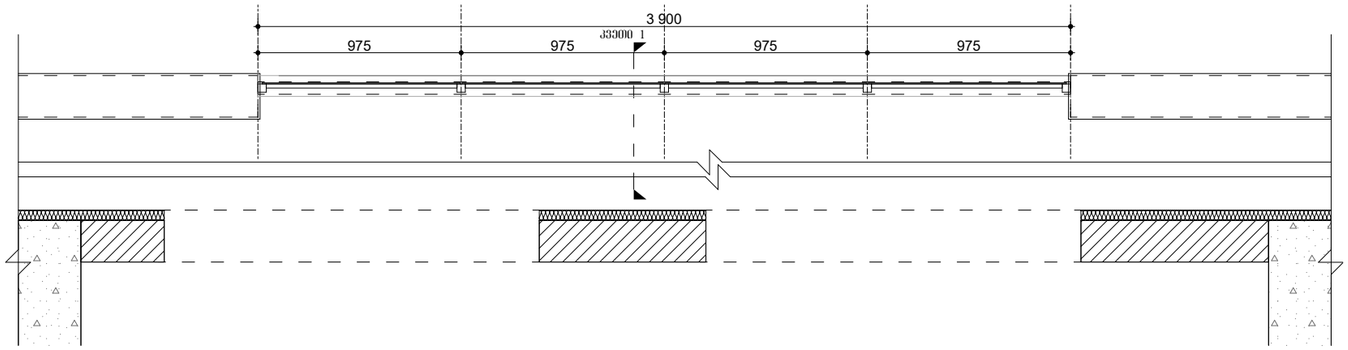

მოაჯირი ტ-2 ის განშლა
მ 1:30

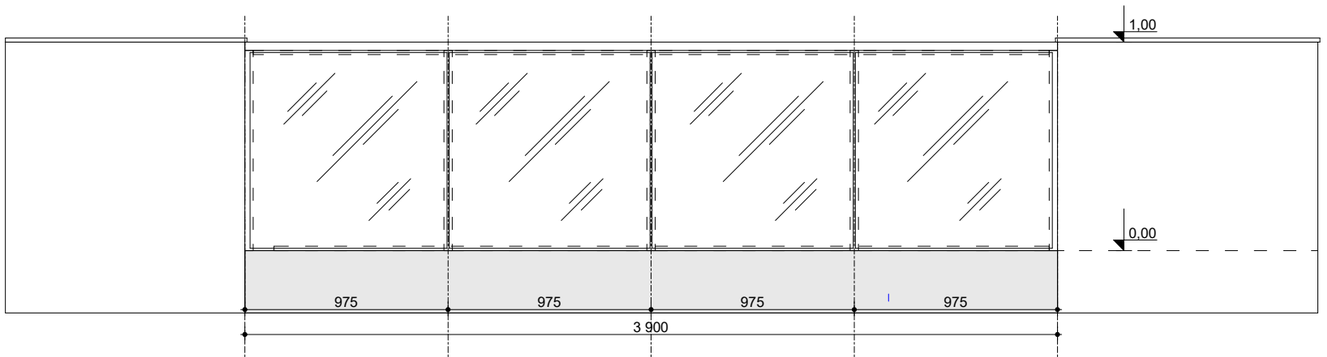

ჩამაგრების კვანძი 1
მ 1:20

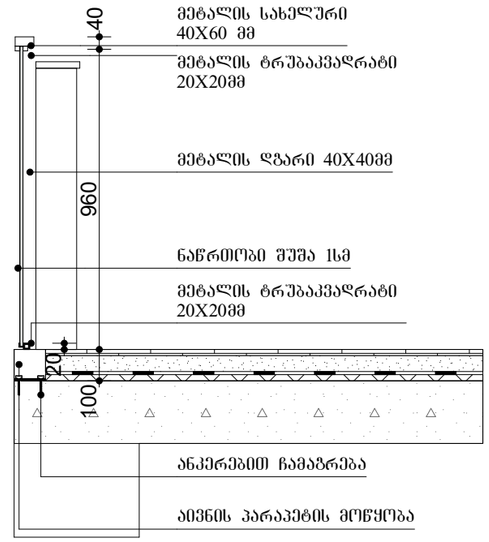

ფორმატი A-3 | ლაკვეთა №

შენიშვნები:

1.ნახაზზე ზომები მოცემულია მილიმეტრებში

2. ნახაზის ყველა ცვლილება მშენებლობისას მკეთანხმებული უნდა იყოს პროექტის ავტორთან. :

ტექნიკურ-ეკონომიკური მაჩვენებლები

მოაჯირების სპეციფიკაცია

პირობითი ნიშნები:

დამკვეთი :

პროექტის მისამართი :

ქ. თბილისი, დიდი დიდომი, ვეფხისტყაოსნის ქუჩა

ს/კ 01.72.14.035.963

პროექტის ფუნქცია :

მრავალფუნქციური კომპლექსი/შენობა, მრავალბინიანი საცხოვრებელი სახლი (კომერციული,საცხოვრებელი)

კომპანია:	შპს. ემ სი
საიდენტ. კოდი:	402.043.481
იურ. მისამართი:	ქ. თბილისი ბალიაშვილის ქ.№40

თანამდებობა	გვარი	ხელმოწერა
დირექტორი	ვ. ცაავაა	
ავტორი	ნ. ბერიძე	
ავტორი	ო.თუხარელი	

მასშტაბი	1:25
თარიღი	2021

სტადია	ფურცელი	ფურცლები
პროექტი	A-3	

חתך אורכי ב-4 על גבול מגרש
1:30

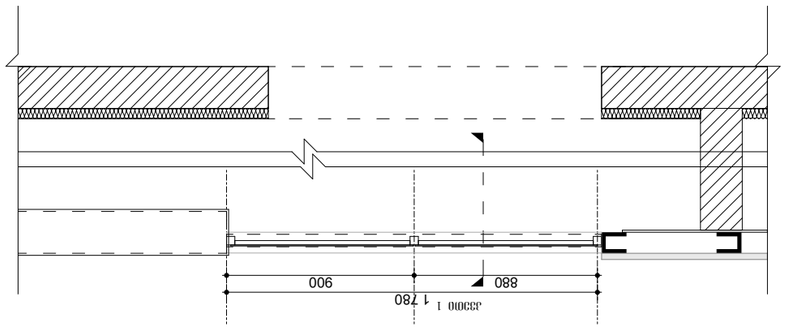

חתך אורכי ב-4 על גבול מגרש
1:30

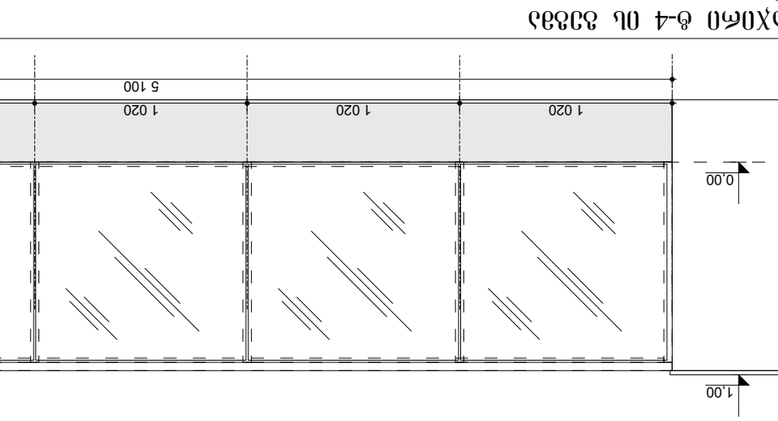

חתך אורכי ב-3 על גבול מגרש
1:30

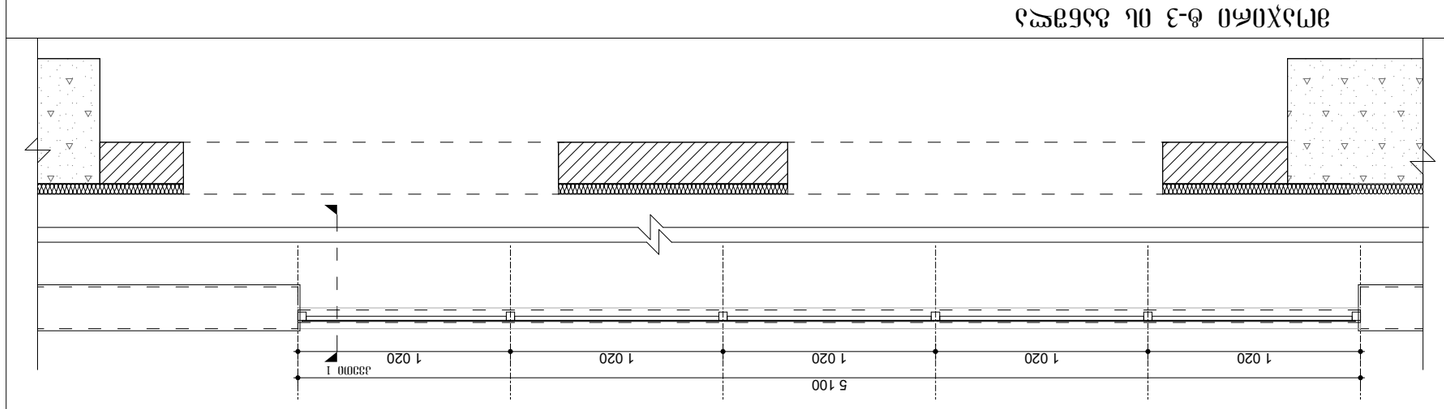

חתך אורכי ב-4 על גבול מגרש
1:30

פרט 1 חתך אלמנטים
1:20

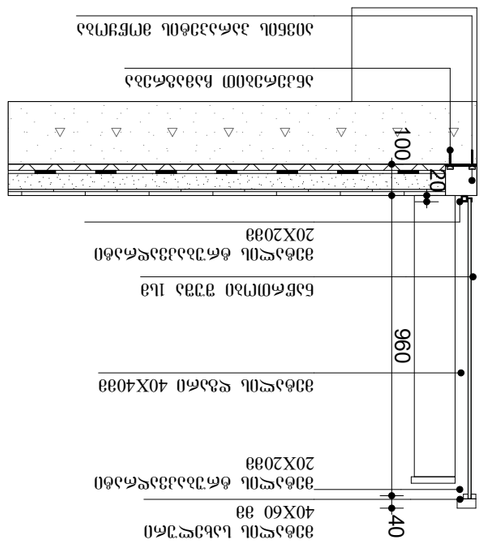

קבלן	מתכנן שלד	מתכנן אדריכלי	יועץ
	A-3	חתכים	שם:

מהדורה	3. עדכון לפי
שלב	2. לפי הנחיות
תאריך	1. לפי הנחיות
קנ"מ	1:25
תאריך	2021

יועץ:	
שלב:	38 עד
מס' יועץ:	
רישיון:	402.043.481
כתובת היועץ:	רח' מקווה ישראל 4, ת.ד.
טלפון:	
פקס:	
דוא"ל:	

מתכנן שלד	
מתכנן אדריכלי	
מתכנן מערכות	
מתכנן תשתיות	
מתכנן נוף	
יועץ בטיחות	
יועץ אקוסטי	
יועץ תנועה	
יועץ	

מגרש 38, רחוב מקווה ישראל, שכונת מקווה ישראל, ירושלים
תכנית פיתוח ומבנים לשימוש ציבורי

מגרשים לדוגמה

מהדורה	A-3
קנ"מ	1:20
תאריך	03.2021

מס' גרסה	
מס' שרטוט	1.5.5.1

מגרשים לדוגמה

מגרשים לדוגמה, שכונת מקווה ישראל, ירושלים
(מגרשים מוצעים, גבולות מגרשים ומבנים)

מגרשים לדוגמה

מגרשים לדוגמה, שכונת מקווה ישראל, ירושלים
**מגרשים מוצעים, גבולות מגרשים ומבנים

მოაჯირი ტ-5 ის გეგმა
მ 1:30

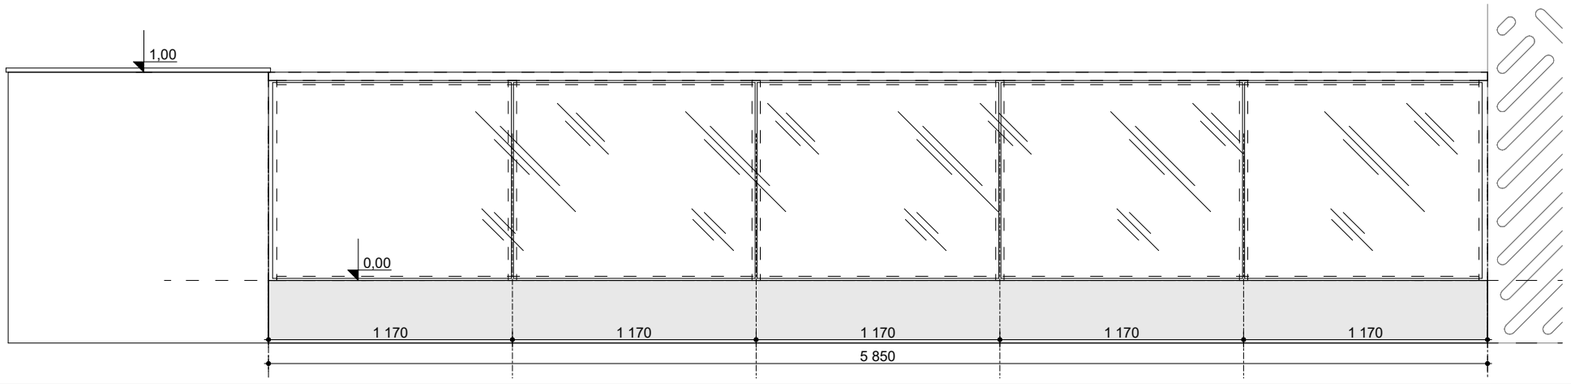

მოაჯირი ტ-5 ის განშლა
მ 1:30

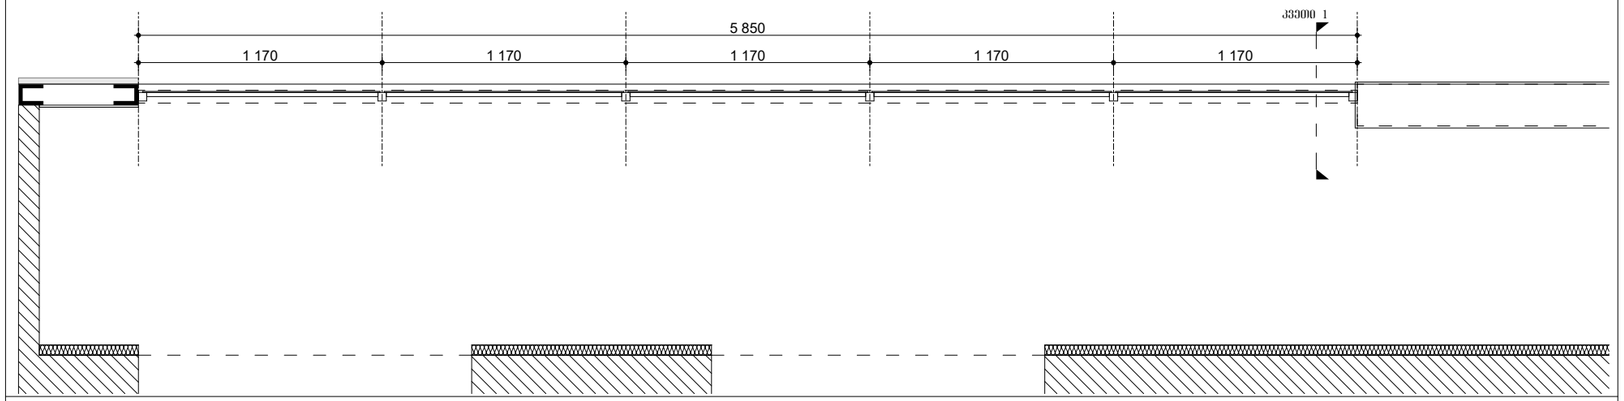

მოაჯირი ტ-6 ის გეგმა
მ 1:30

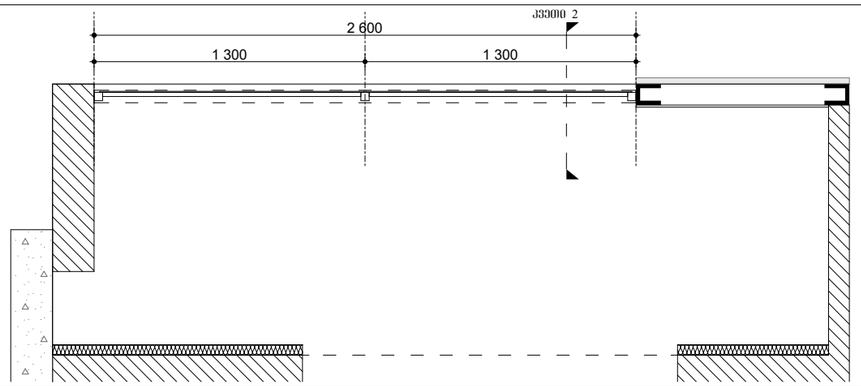

მოაჯირი ტ-6 ის განშლა
მ 1:30

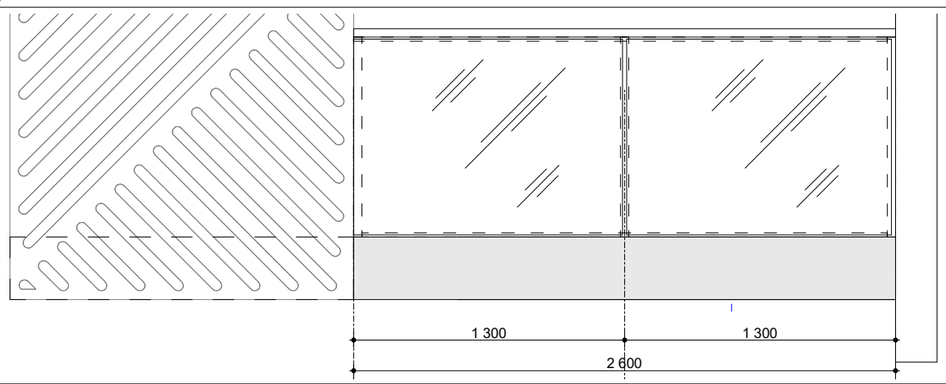

ჩამაბრების კვეთი 1
მ 1:20

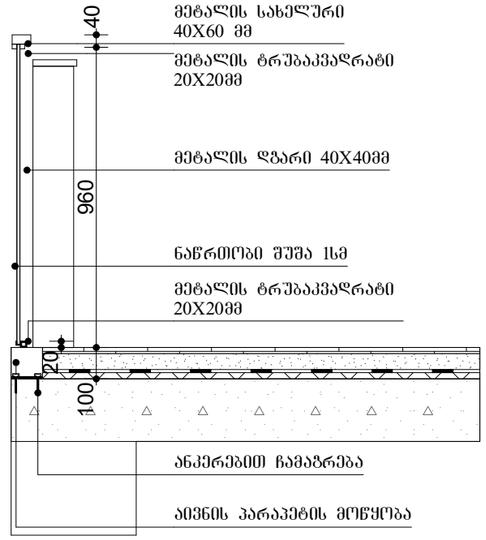

ფორმატი A-3 | ლაპეთა №

შენიშვნები:

1.ნახაზზე ზომები მოცემულია მილიმეტრებში

2. ნახაზის ყველა ცვლილება მშენებლობისას მკთანხმებელი უნდა იყოს პროექტის ავტორთან. :

ტექნიკურ-ეკონომიკური მაჩვენებლები

მოაჯირების სპეციფიკაცია

პირობითი ნიშნები:

დამკვეთი :

პროექტის მისამართი :

ქ. თბილისი, დიდი დიღომი, ვეფხისტყაოსნის ქუჩა

ს/კ 01.72.14.035.963

პროექტის ფუნქცია :

მრავალფუნქციური კომპლექსი/შენობა, მრავალბინიანი საცხოვრებელი სახლი (კომერციული,საცხოვრებელი)

კომპანია:	შპს. ემ სი
საიდენტ. კოდი:	402.043.481
იურ. მისამართი:	ქ. თბილისი ბალიაშვილის ქ.№40

თანამდებობა	გვარი	ხელმოწერა
დირექტორი	ვ. ცეკვავა	
ავტორი	ნ. ბერიძე	
ავტორი	ო.თუხარელი	

მასშტაბი	1:25
თარიღი	2021

სტადია	ფურცელი	ფურცლები
პროექტი	A-3	

חתך אורכי א-א מאחסון
1:30

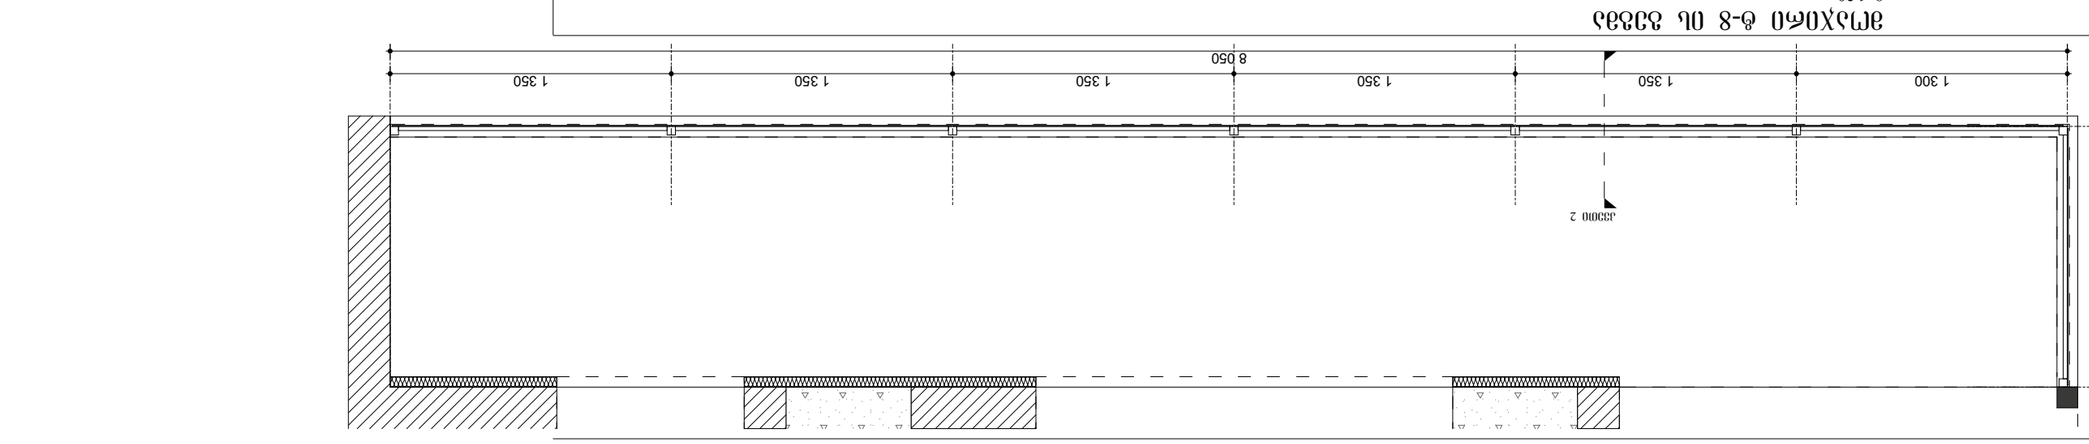

חתך אורכי ב-ב מאחסון
1:30

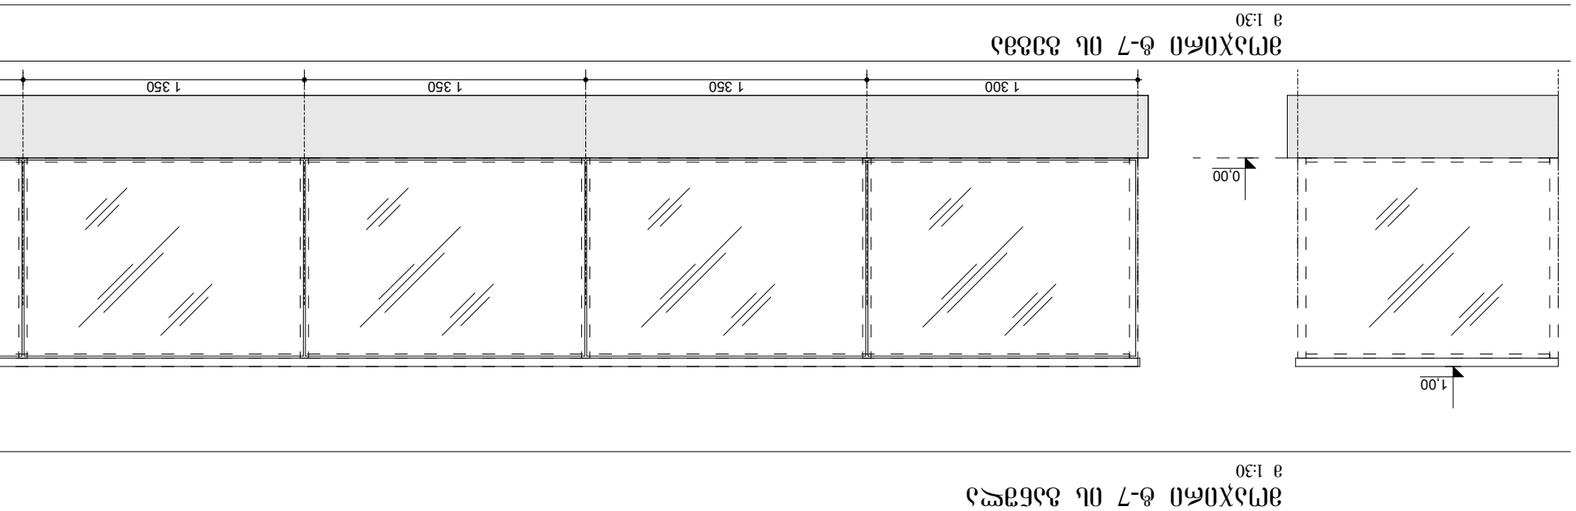

חתך אורכי ג-ג מאחסון
1:30

פרט חתך אופקי 2
1:20

קונסטרוקציה	פלדה
חיפוי	3. לוח גבס
חיפוי	2. לוח OSB
חיפוי	1. לוח סיבים
מסגרת	מ.מגנזיום

קנה מידה	1:25
תאריך	2021

מבנה	מחסן
שלב	היתר
גרסה	A-3

מבנה מחסן
מחסן מבנה

מבנה מחסן
מחסן מבנה

מבנה מחסן
מחסן מבנה

მოაჯირი ტ-9 ის გეგმა
მ 1:30

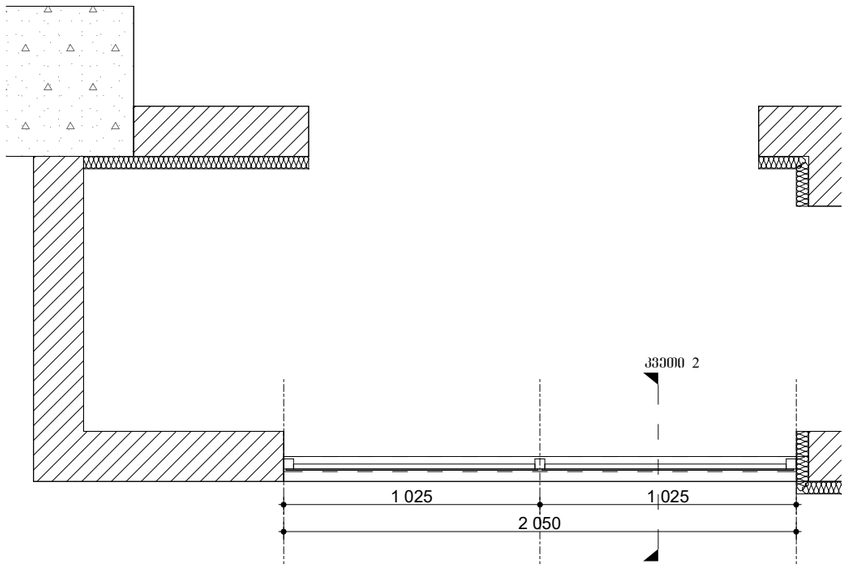

მოაჯირი ტ-9" ის გეგმა
მ 1:30

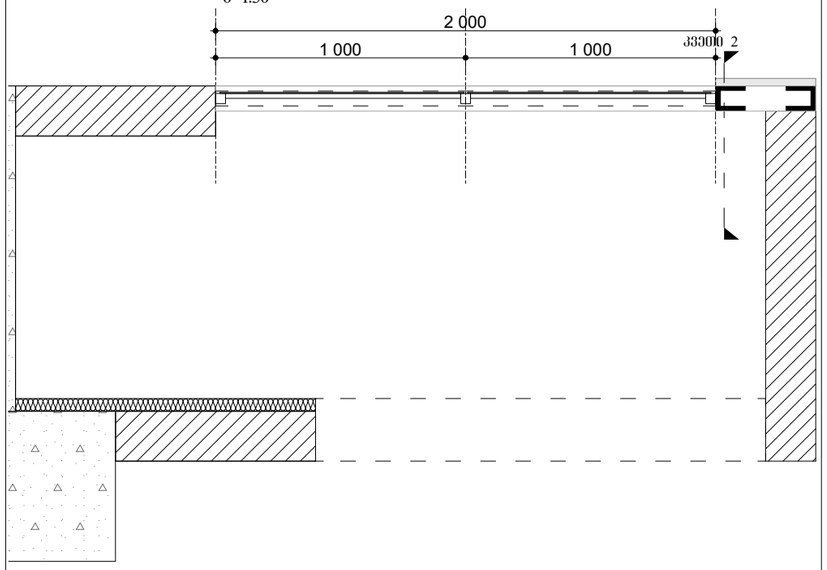

მოაჯირი ტ-9 ის განშლა
მ 1:30

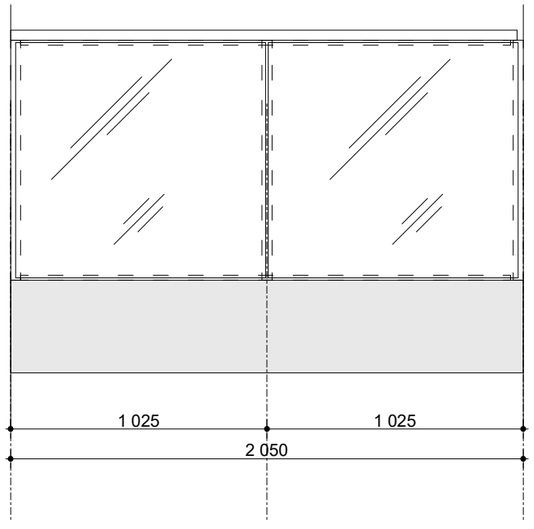

მოაჯირი ტ-9" ის განშლა
მ 1:30

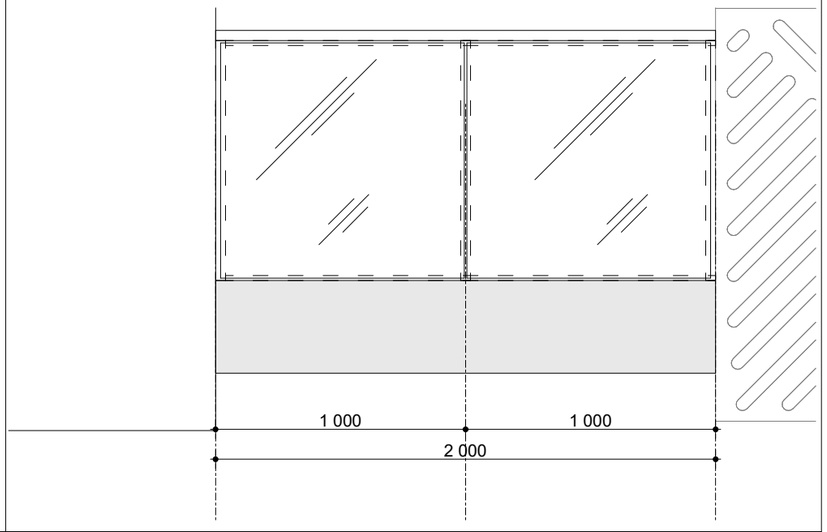

მოაჯირი ტ-10 ის გეგმა
მ 1:30

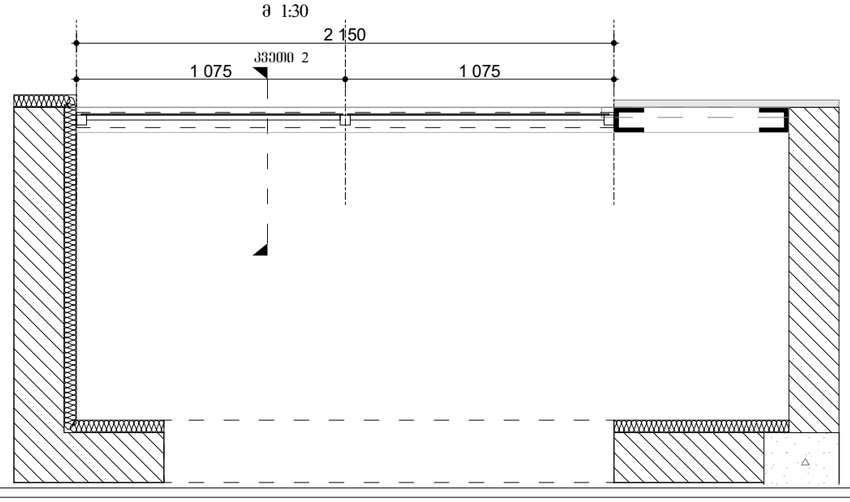

მოაჯირი ტ-10 ის განშლა
მ 1:30

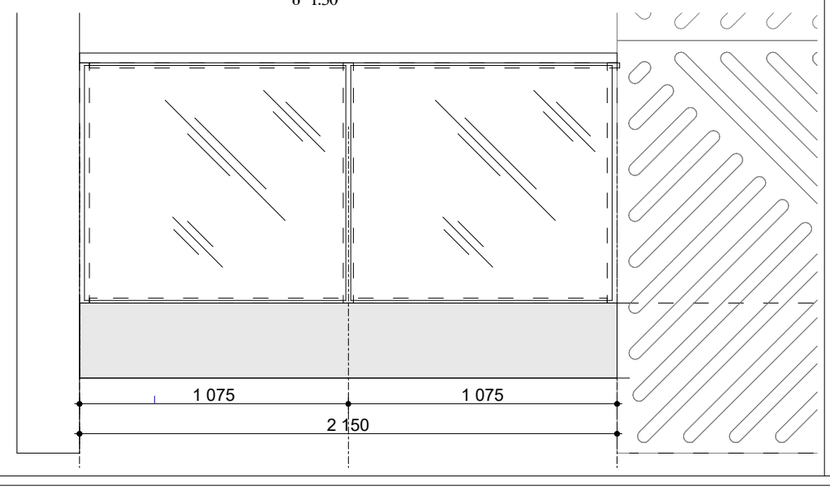

ჩამაგრების კვეთი 2
მ 1:20

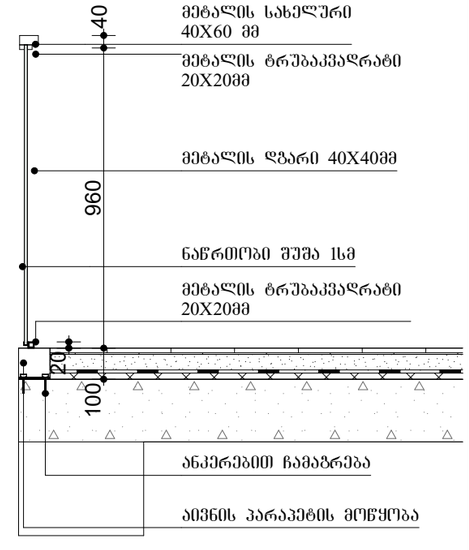

ფორმატი	A-3	ლაპვეთა №

შენიშვნები:

1.ნახაზზე ზომები მოცემულია მილიმეტრებში

2. ნახაზის ყველა ცვლილება მშენებლობისას მკეთანხმებული უნდა იყოს პროექტის ავტორთან. :

ტექნიკურ-ეკონომიკური მაჩვენებლები

მოაჯირების სპეციფიკაცია

პირობითი ნიშნები:

დამკვეთი :

პროექტის მისამართი :

ქ. თბილისი, დიდი დიღომი, ვეფხისტყაოსნის ქუჩა

ს/კ 01.72.14.035.963

პროექტის ფუნქცია :

მრავალფუნქციური კომპლექსი/შენობა, მრავალბინიანი საცხოვრებელი სახლი (კომერციული,საცხოვრებელი)

კომპანია:	შპს. ემ სი
საიდ. კოდი:	402.043.481
იურ. მისამართი:	ქ. თბილისი ბალიაშვილის ქ.№40

თანამდებობა	გვარი	ხელმოწერა
დირექტორი	ვ. ცაავაა	
ავტორი	ნ. ბერიძე	
ავტორი	ო.თუხარელი	

მასშტაბი	1:25
თარიღი	2021

სტადია	ფურცელი	ფურცლები
პროექტი	A-3	

მოაჯირი ტ-11 ის გეგმა
მ 1:30

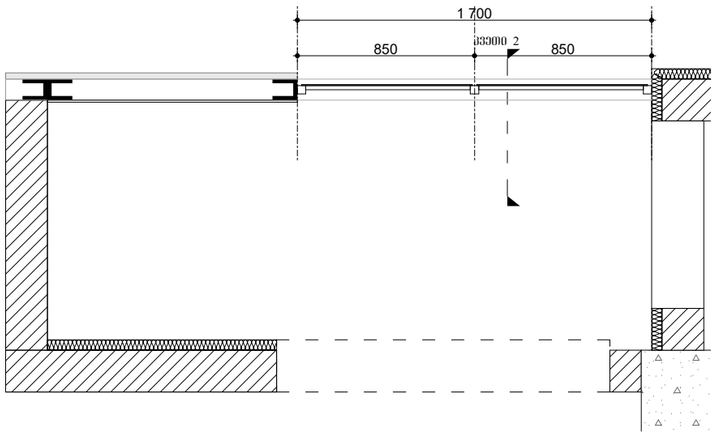

მოაჯირი ტ-11 ის განშლა
მ 1:30

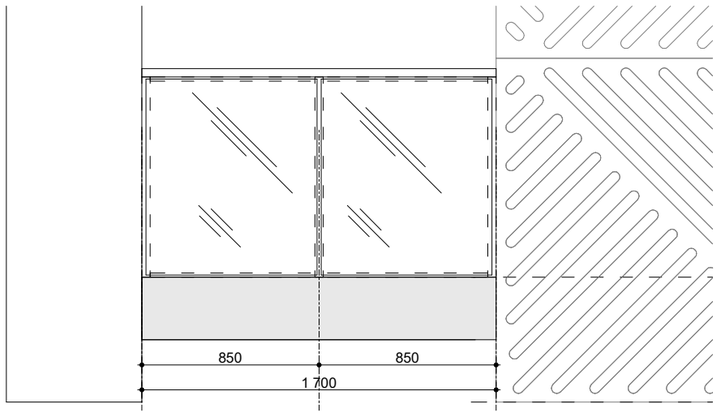

მოაჯირი ტ-12 ის გეგმა
მ 1:30

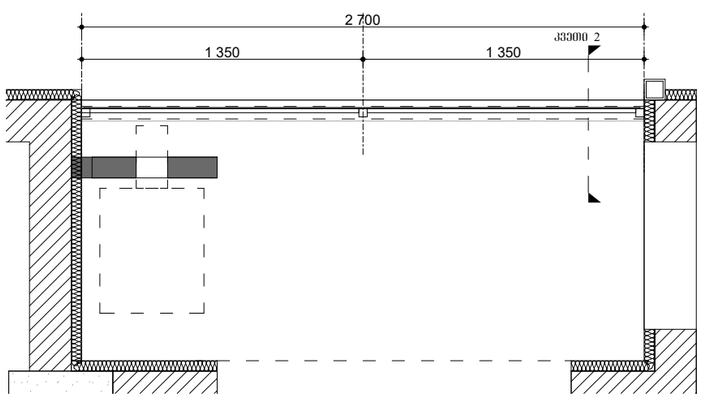

მოაჯირი ტ-12 ის განშლა
მ 1:30

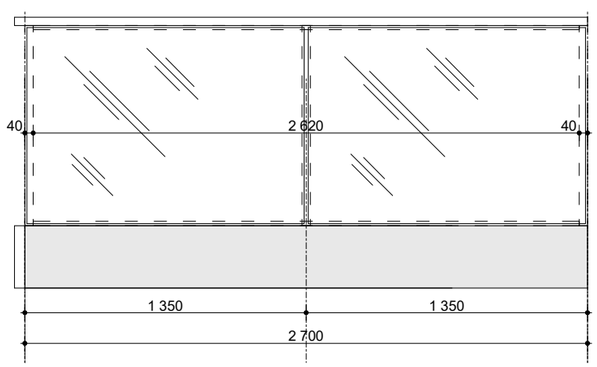

მოაჯირი ტ-13 ის გეგმა
მ 1:30

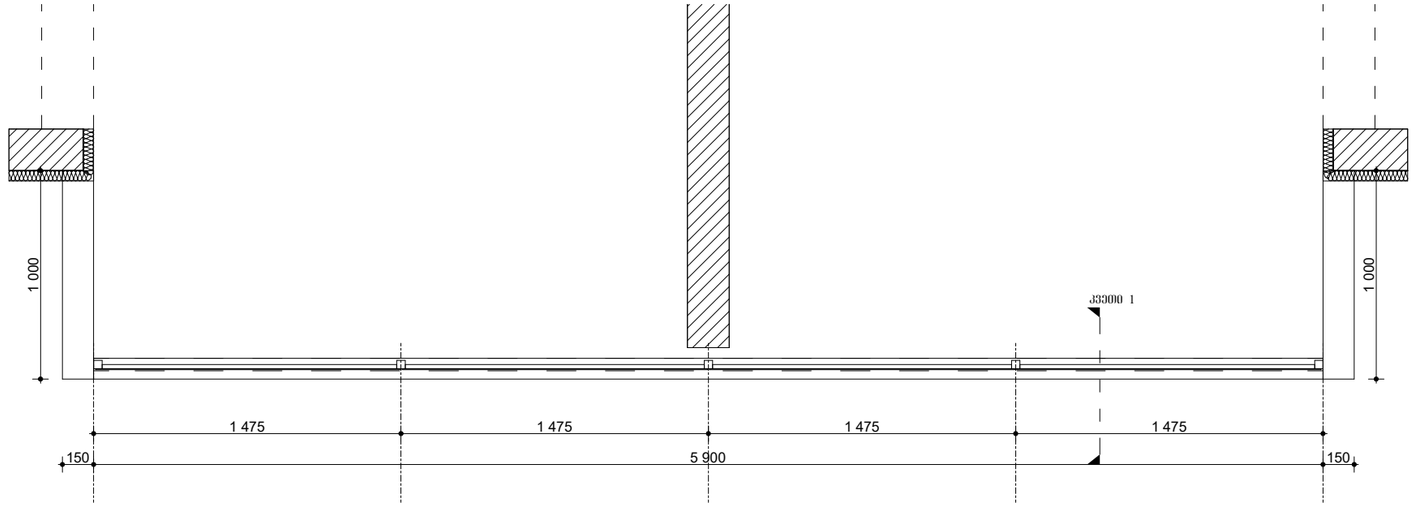

მოაჯირი ტ-13 ის განშლა
მ 1:30

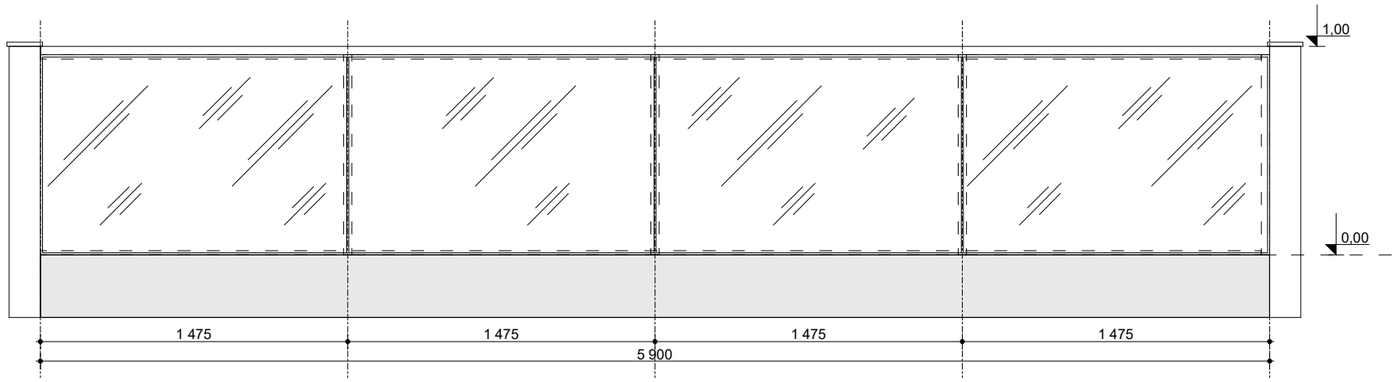

ჩამაგრების კვეთი 2
მ 1:20

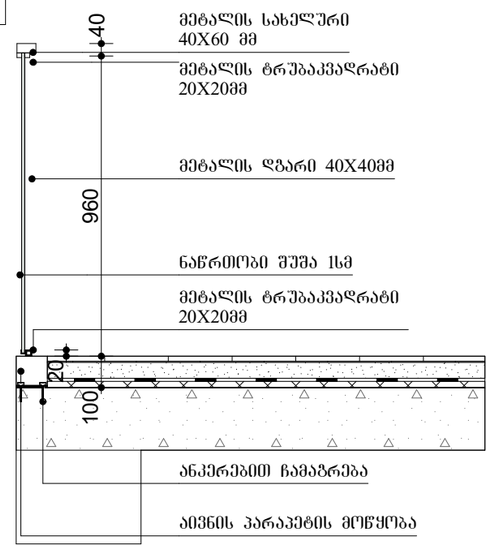

ფორმატი A-3 | ლაპვეთა №

შენიშვნები:

1.ნახაზზე ზომები მოცემულია მილიმეტრებში

2. ნახაზის ყველა ცვლილება მშენებლობისას მკეთანხმებელი უნდა იყოს პროექტის ავტორთან. :

ტექნიკურ-ეკონომიკური მაჩვენებლები

მოაჯირების სპეციფიკაცია

პირობითი ნიშნები:

დამკვეთი :

პროექტის მისამართი :

ქ. თბილისი, დიდი დიღომი, ვეფხისტყაოსნის ქუჩა ს/ს 01.72.14.035.963

პროექტის ფუნქცია :

მრავალფუნქციური კომპლექსი/ფენობა, მრავალბინიანი საცხოვრებელი სახლი (კომერციული,საცხოვრებელი)

კომპანია:	შპს. ემ სი
საიდენტ. კოდი:	402.043.481
იურ. მისამართი:	ქ. თბილისი ბალიაშვილის ქ.№40

თანამდებობა	გვარი	ხელმოწერა
დირექტორი	ვ. ცაავაა	
ავტორი	ნ. ბერიძე	
ავტორი	ო.თუხარელი	

მასშტაბი	1:25
თარიღი	2021

სტადია	ფურცელი	ფურცლები
პროექტი	A-3	

მოაჯირი ტ-15 ის გეგმა
მ 1:30

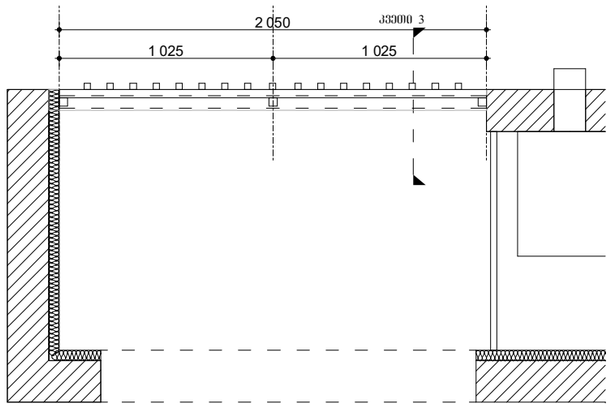

მოაჯირი ტ-15 ის განშლა
მ 1:30

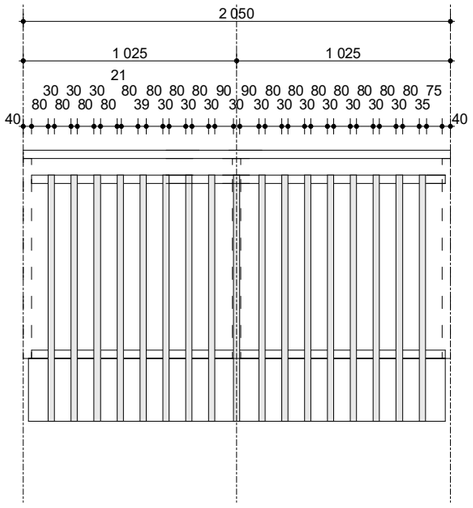

მოაჯირი ტ-16 ის გეგმა
მ 1:30

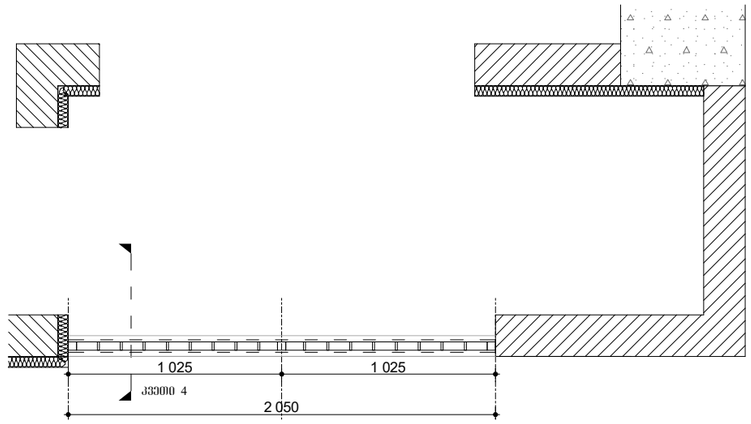

მოაჯირი ტ-16 ის განშლა
მ 1:30

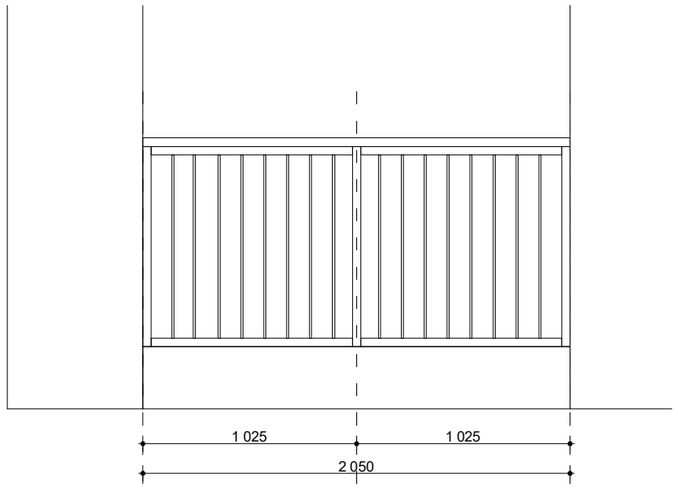

მოაჯირი ტ-16" ის გეგმა
მ 1:30

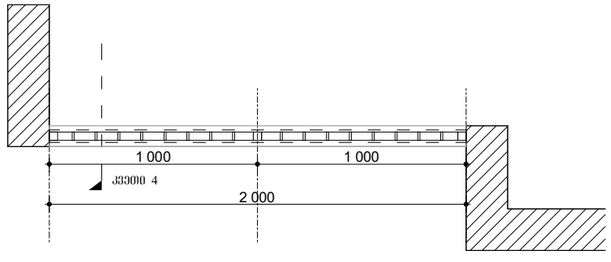

მოაჯირი ტ-16" ის განშლა
მ 1:30

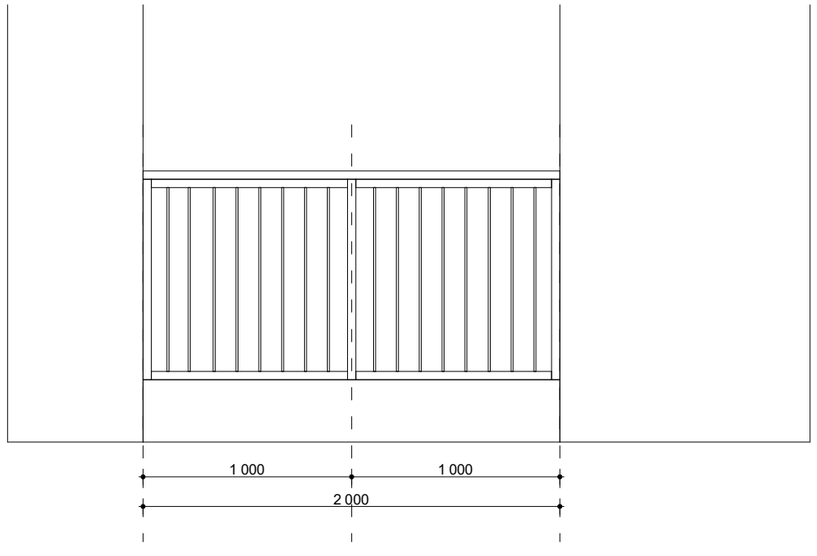

ჩამაგრების კვეთი 3
მ 1:20

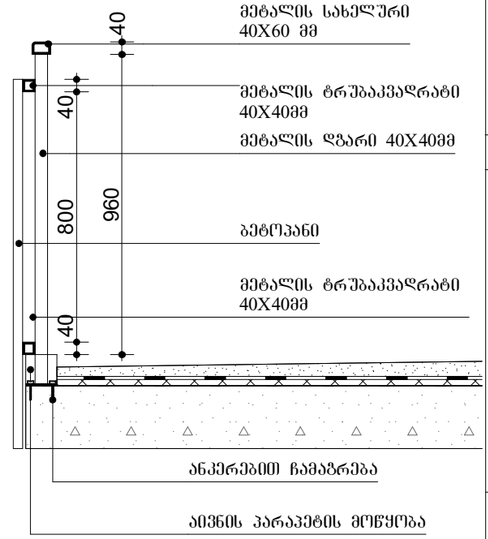

ჩამაგრების კვეთი 4
მ 1:20

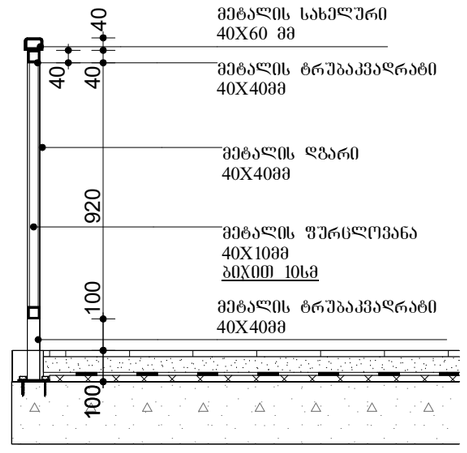

ფორმატი	A-3	ლაპვეთა №	

შენიშვნები:

1.ნახაზზე ზომები მოცემულია მილიმეტრებში

2. ნახაზის ყველა ცვლილება მშენებლობისას მეთანხმებული უნდა იყოს პროექტის ავტორთან. :

ტექნიკურ-ეკონომიკური მაჩვენებლები

მოაჯირების სპეციფიკაცია

პირობითი ნიშნები:

დამკვეთი :

პროექტის მისამართი :

ქ. თბილისი, დიდი დიდომი, ვეფხისტყაოსნის ქუჩა ს/კ 01.72.14.035.963

პროექტის ფუნქცია :

მრავალფუნქციური კომპლექსი/შენობა, მრავალბინიანი საცხოვრებელი სახლი (კომერციული,საცხოვრებელი)

კომპანია:	შპს. ემ სი
საინდ. კოდი:	402.043.481
იურ. მისამართი:	ქ. თბილისი ბალიაშვილის ქ.№40

თანამდებობა	გვარი	ხელმოწერა
დირექტორი	ვ. ცაავაა	
ავტორი	ნ. ბარიძე	
ავტორი	ო.თუხარელი	

მასშტაბი	1:25
თარიღი	2021

სტადია	ფურცელი	ფურცლები
პროექტი	A-3	

მოაჯირი ტ-17 ის გეგმა
მ 1:30

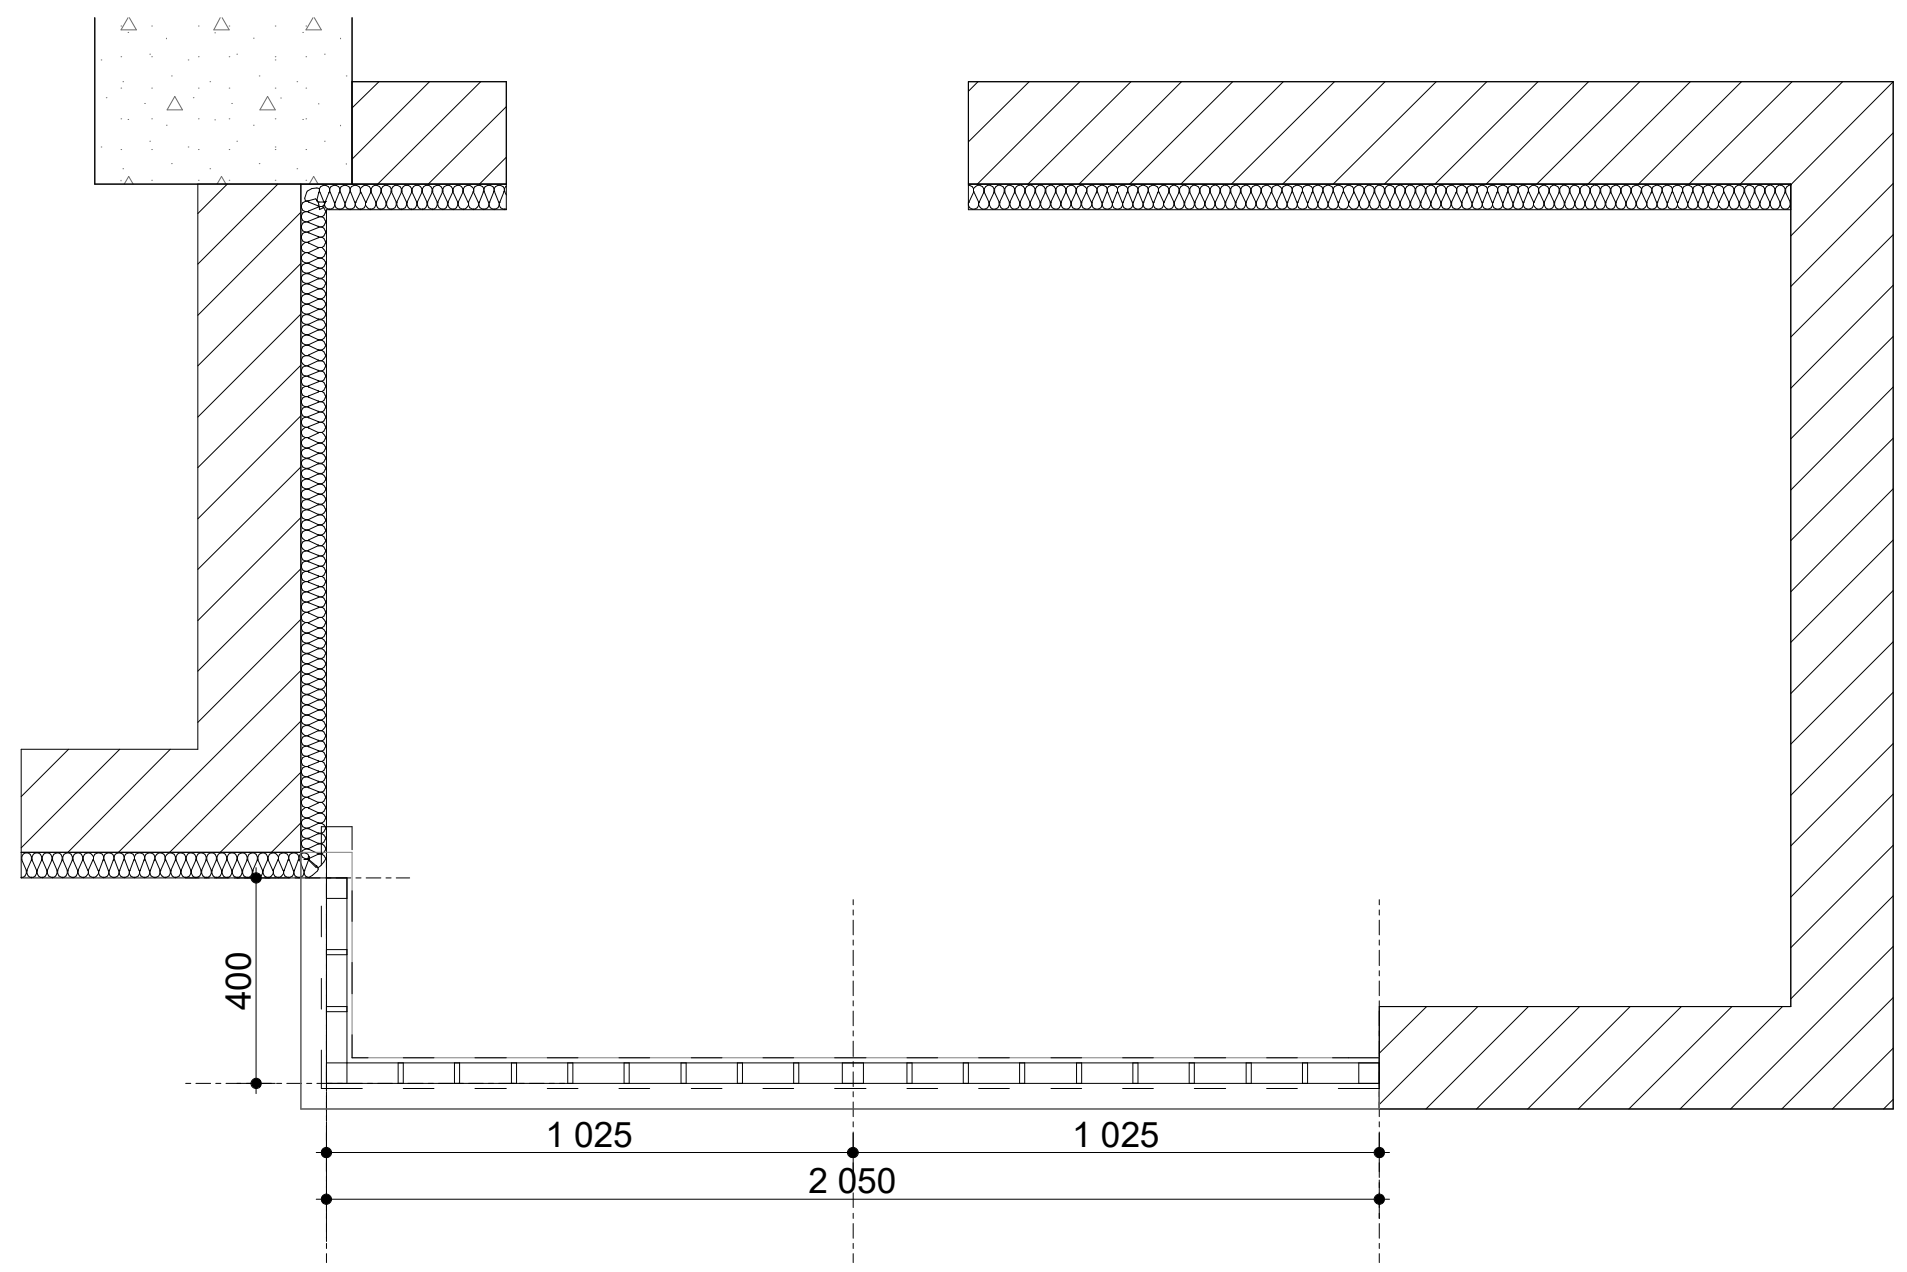

მოაჯირი ტ-18 ის გეგმა
მ 1:30

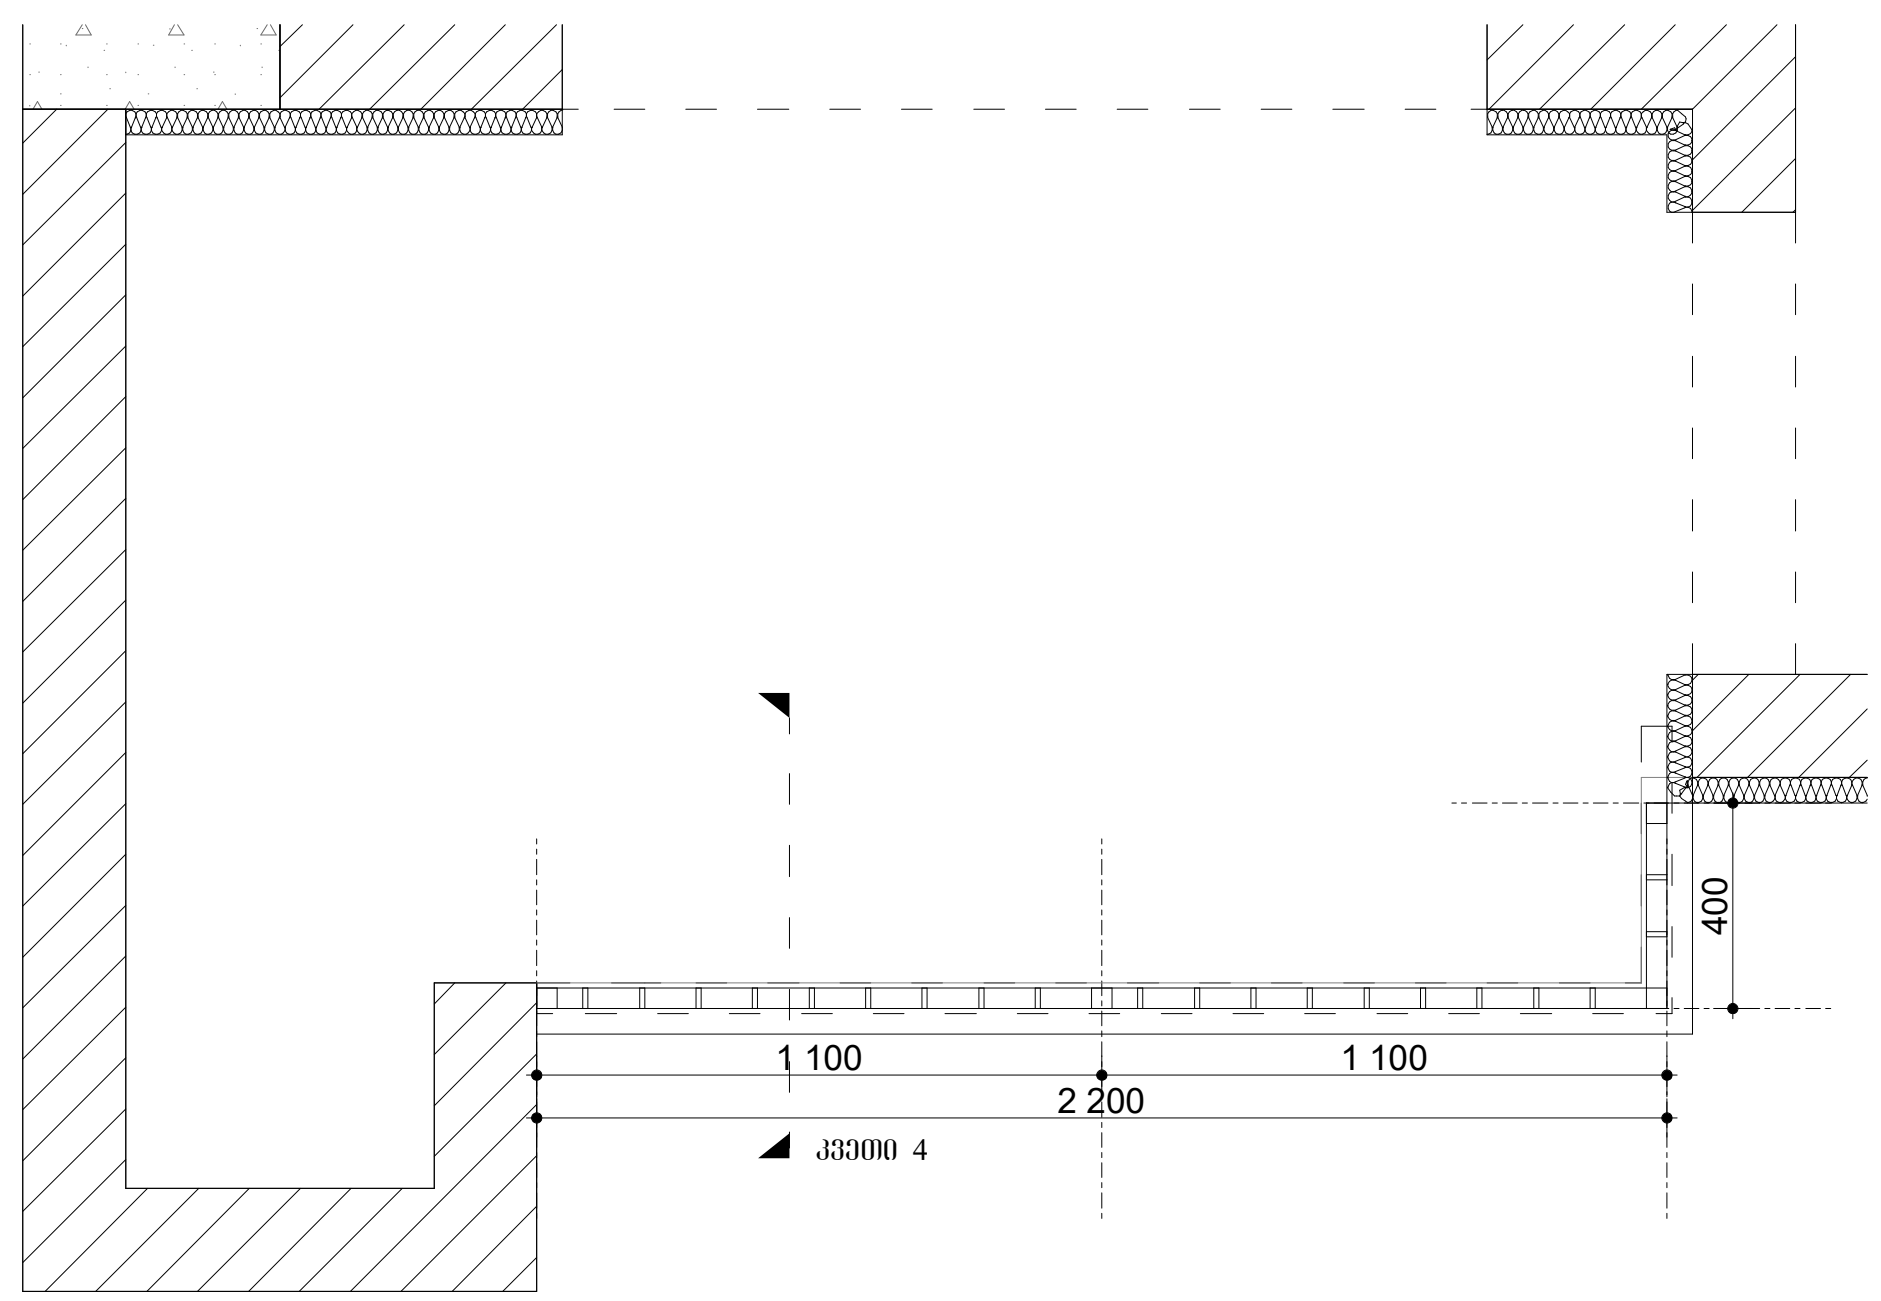

მოაჯირი ტ-17 ის განშლა
მ 1:30

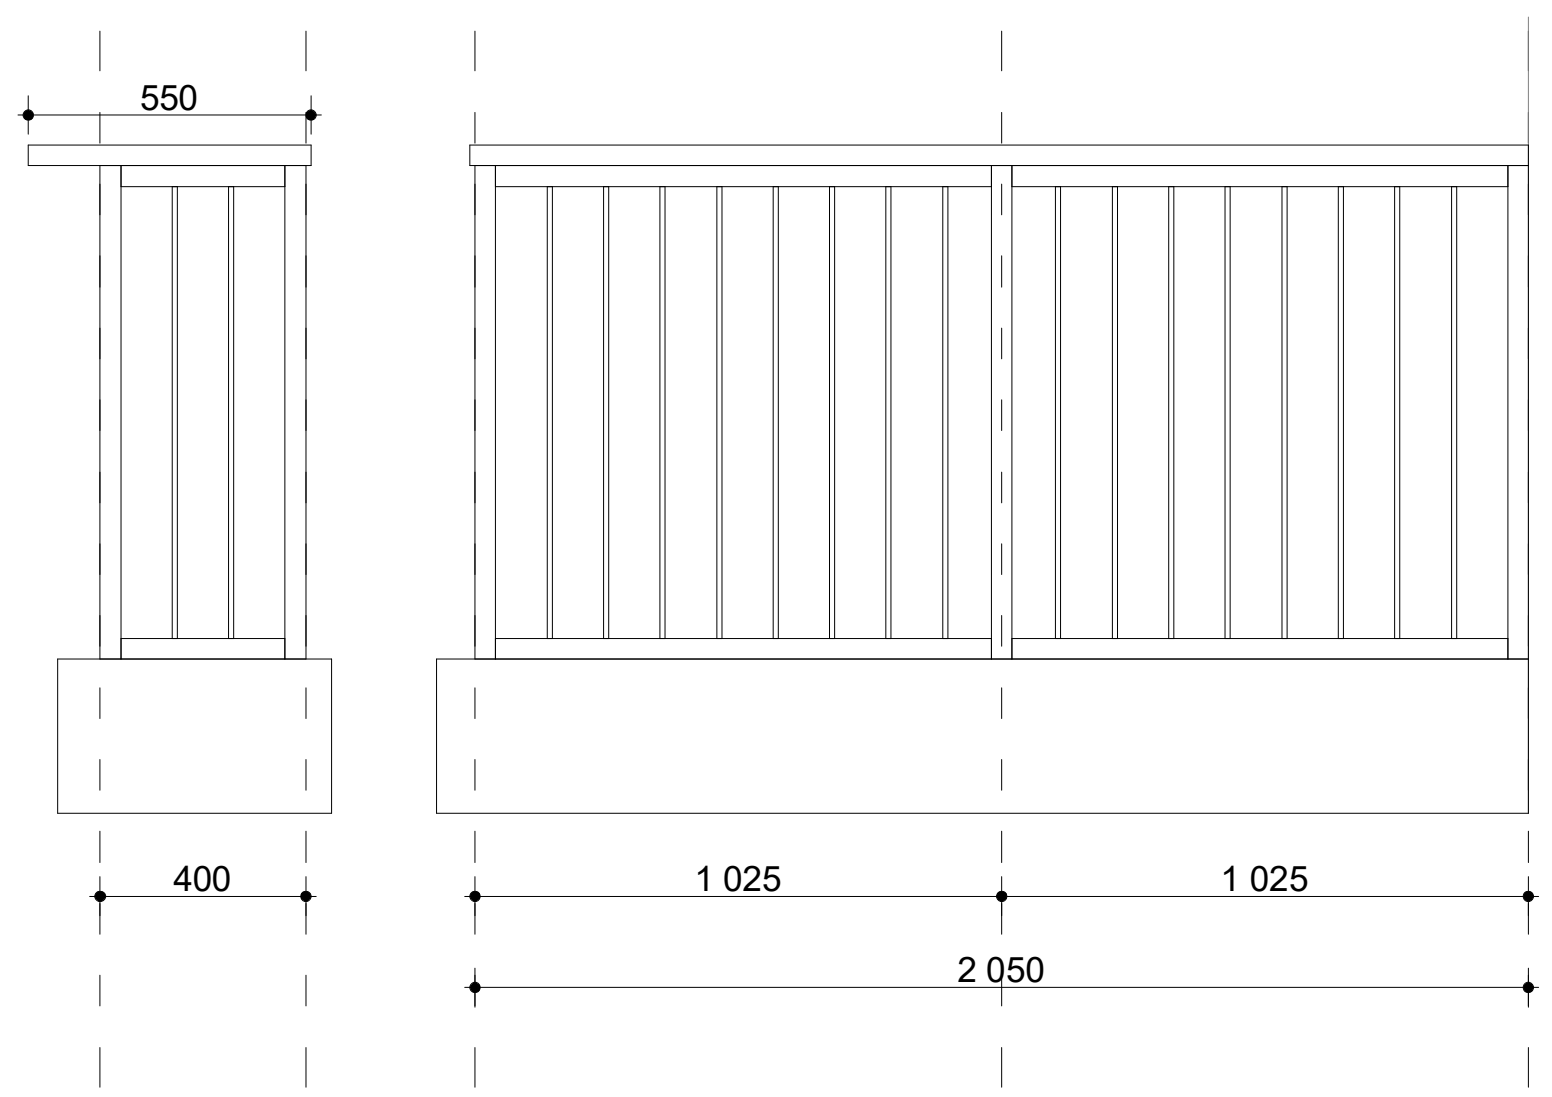

მოაჯირი ტ-18 ის განშლა
მ 1:30

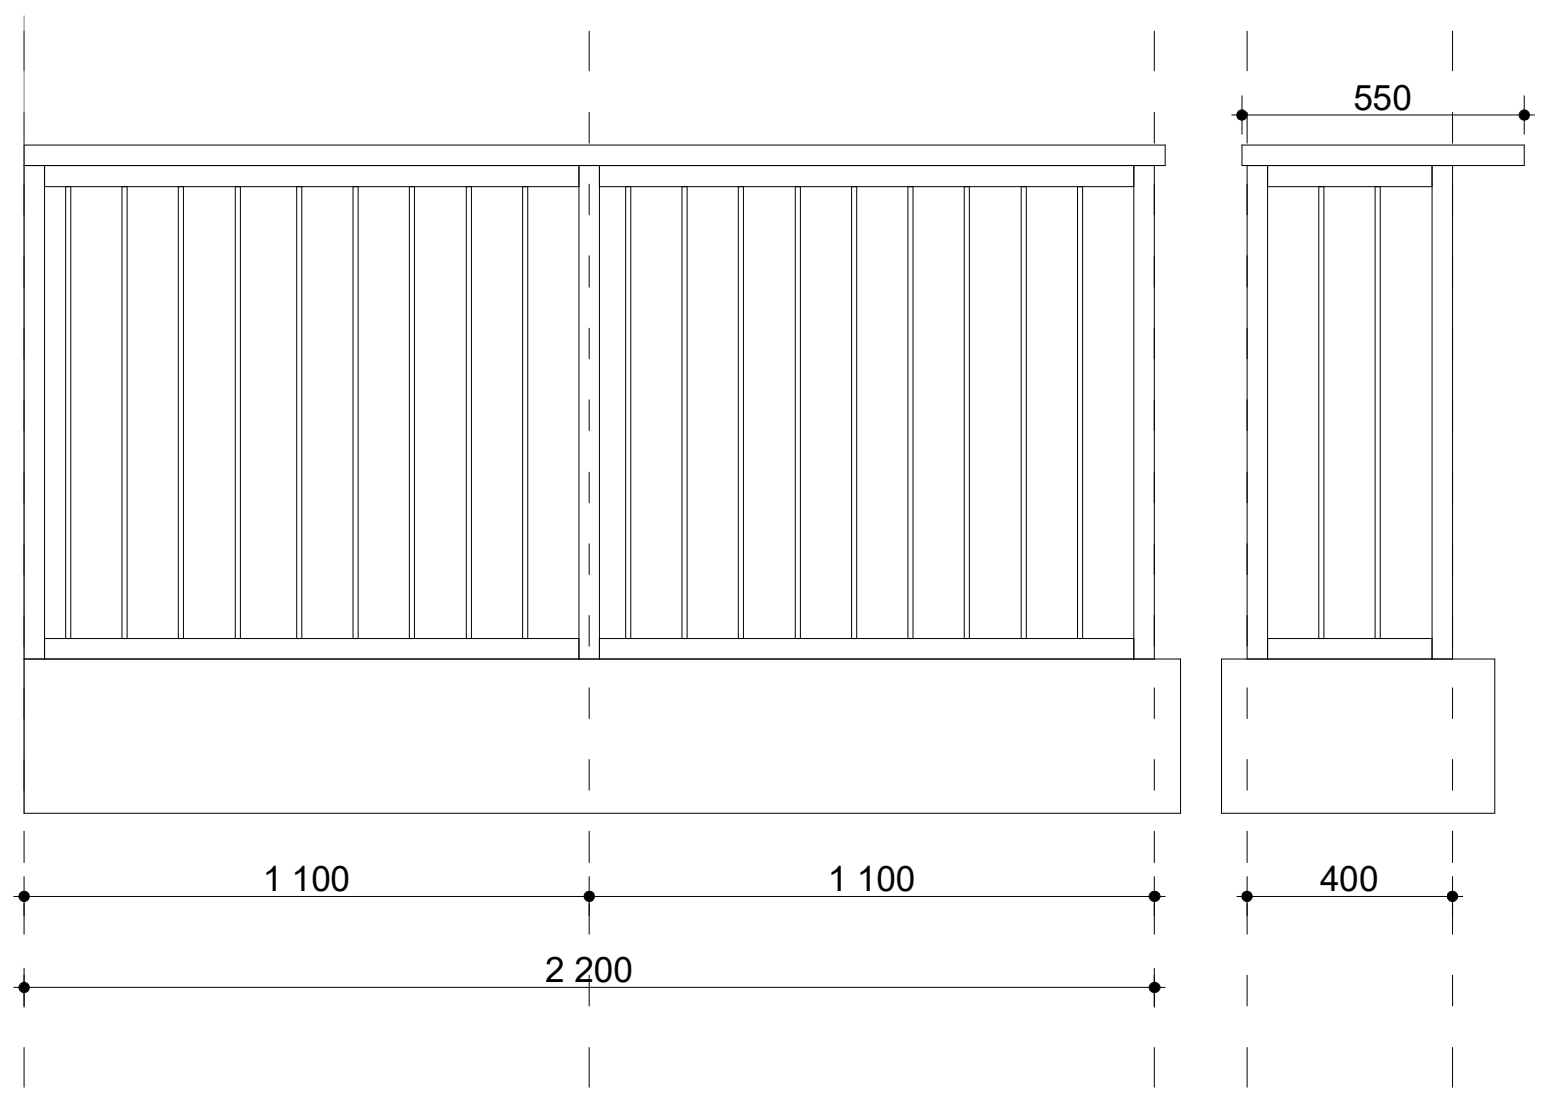

მოაჯირი ტ-19 ის გეგმა
მ 1:30

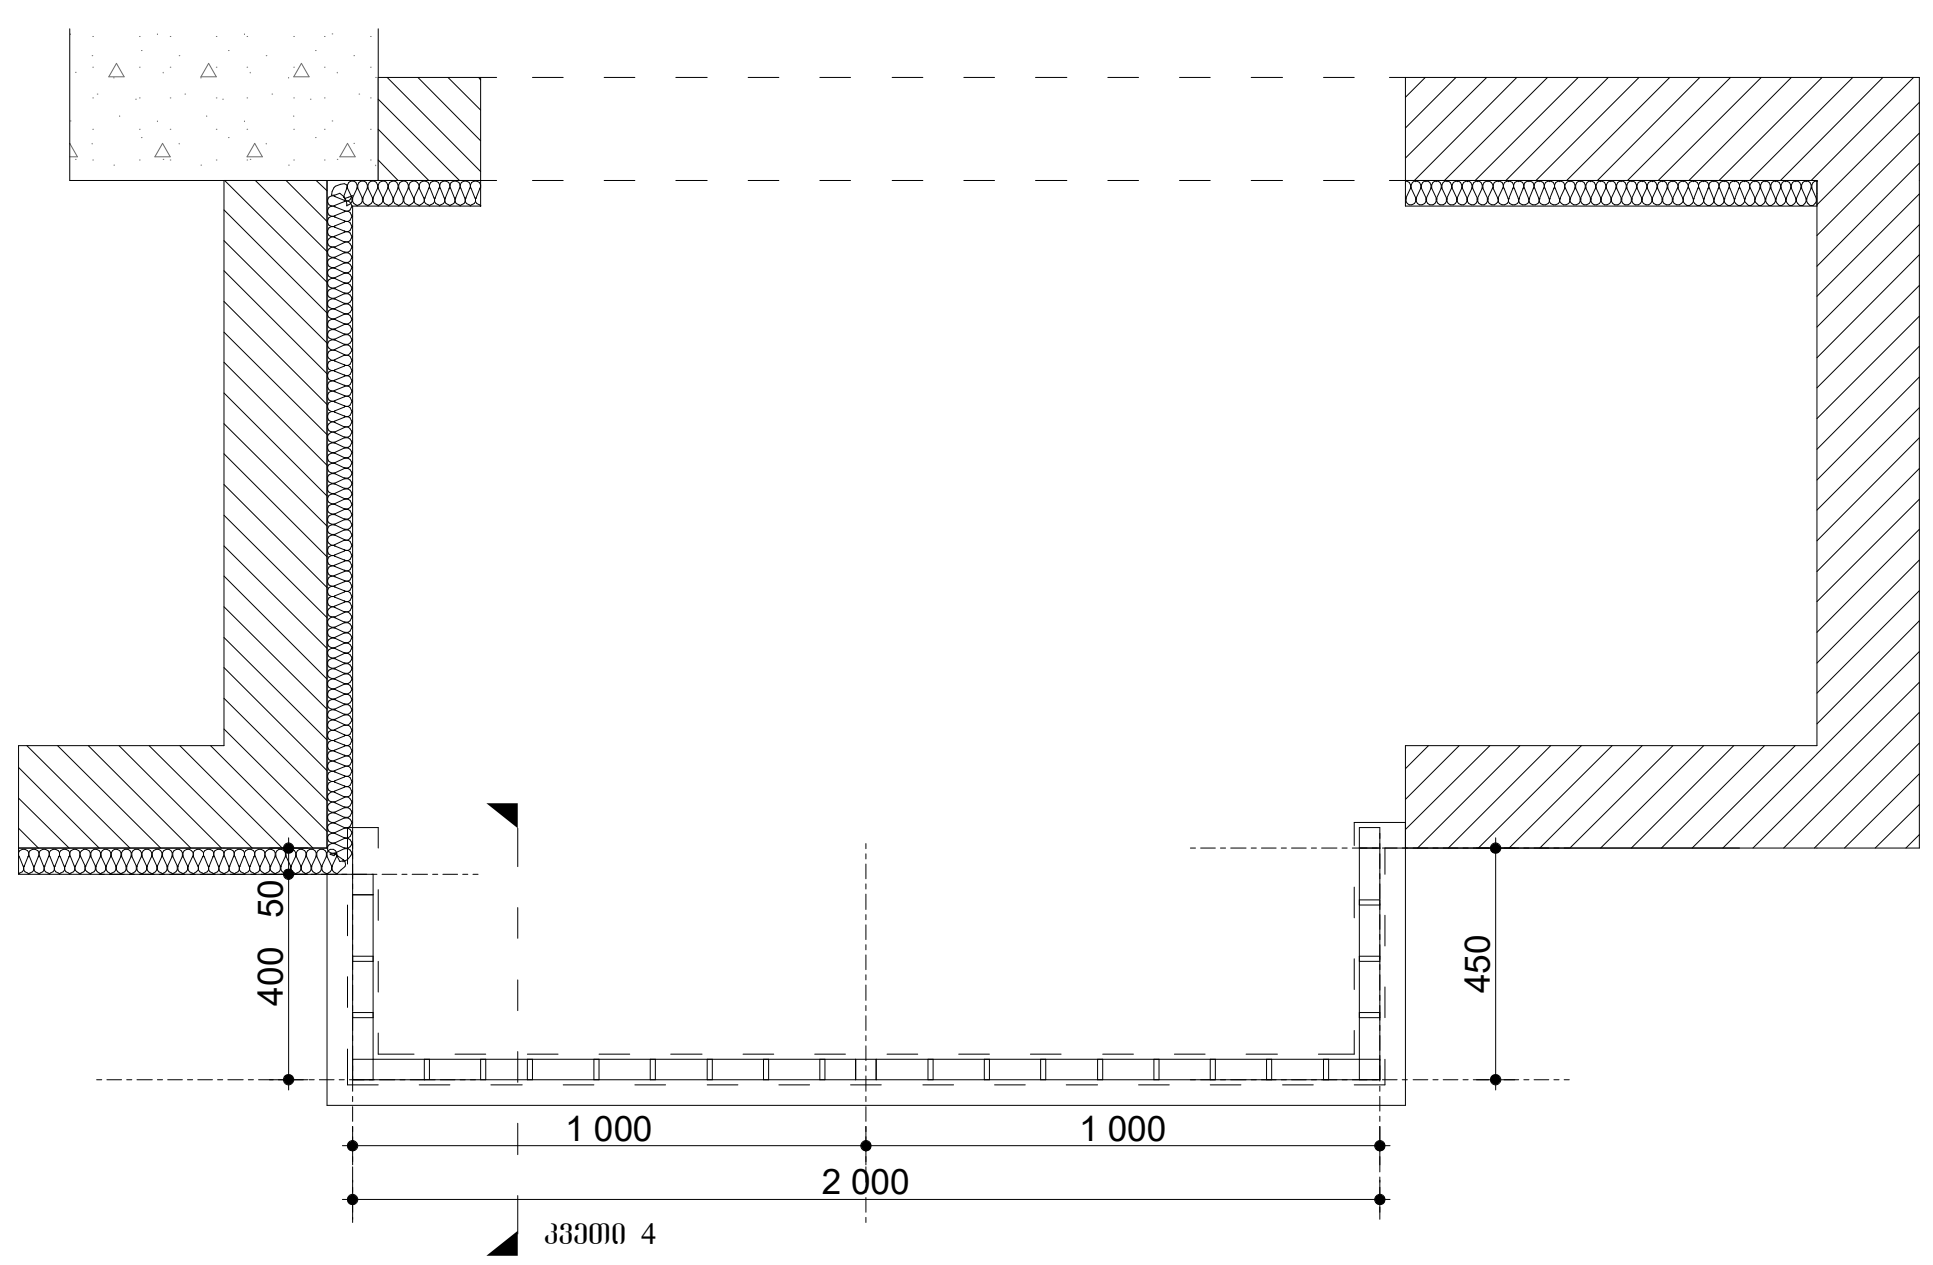

მოაჯირი ტ-19 ის განშლა
მ 1:30

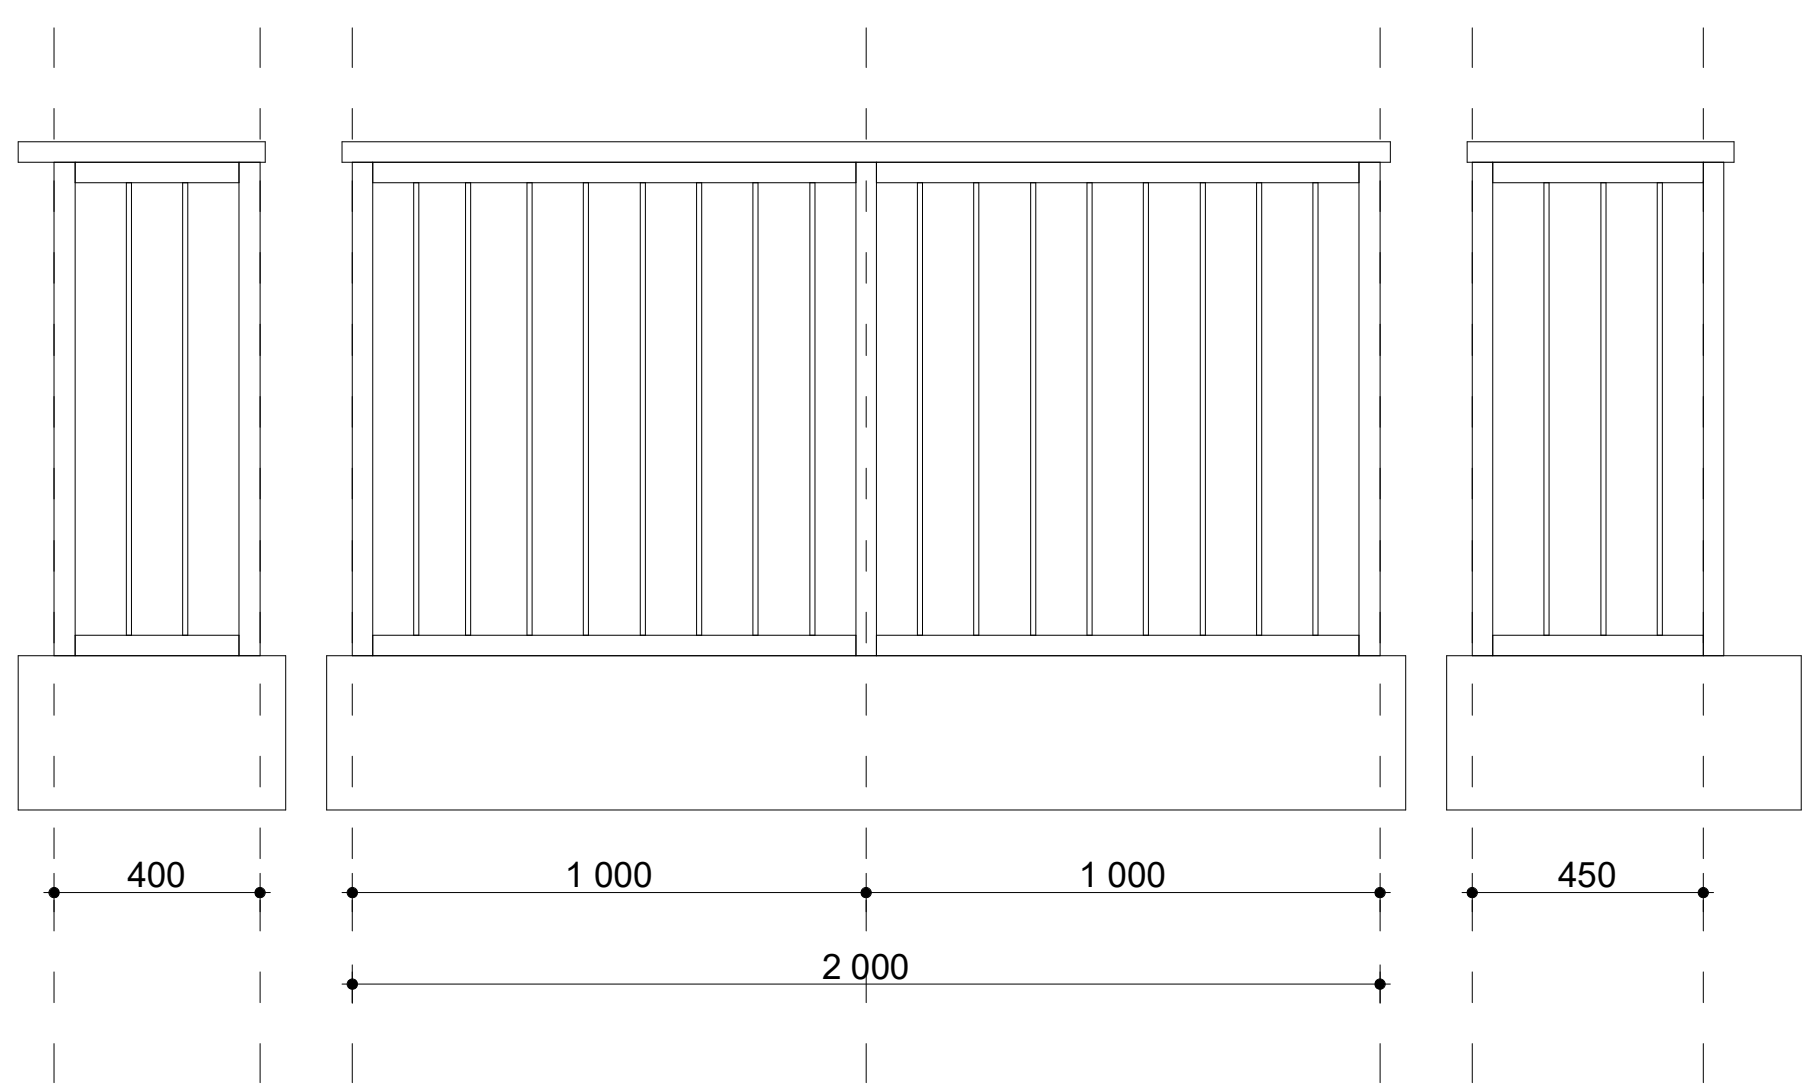

ჩამაგრების კვეთი 4
მ 1:20

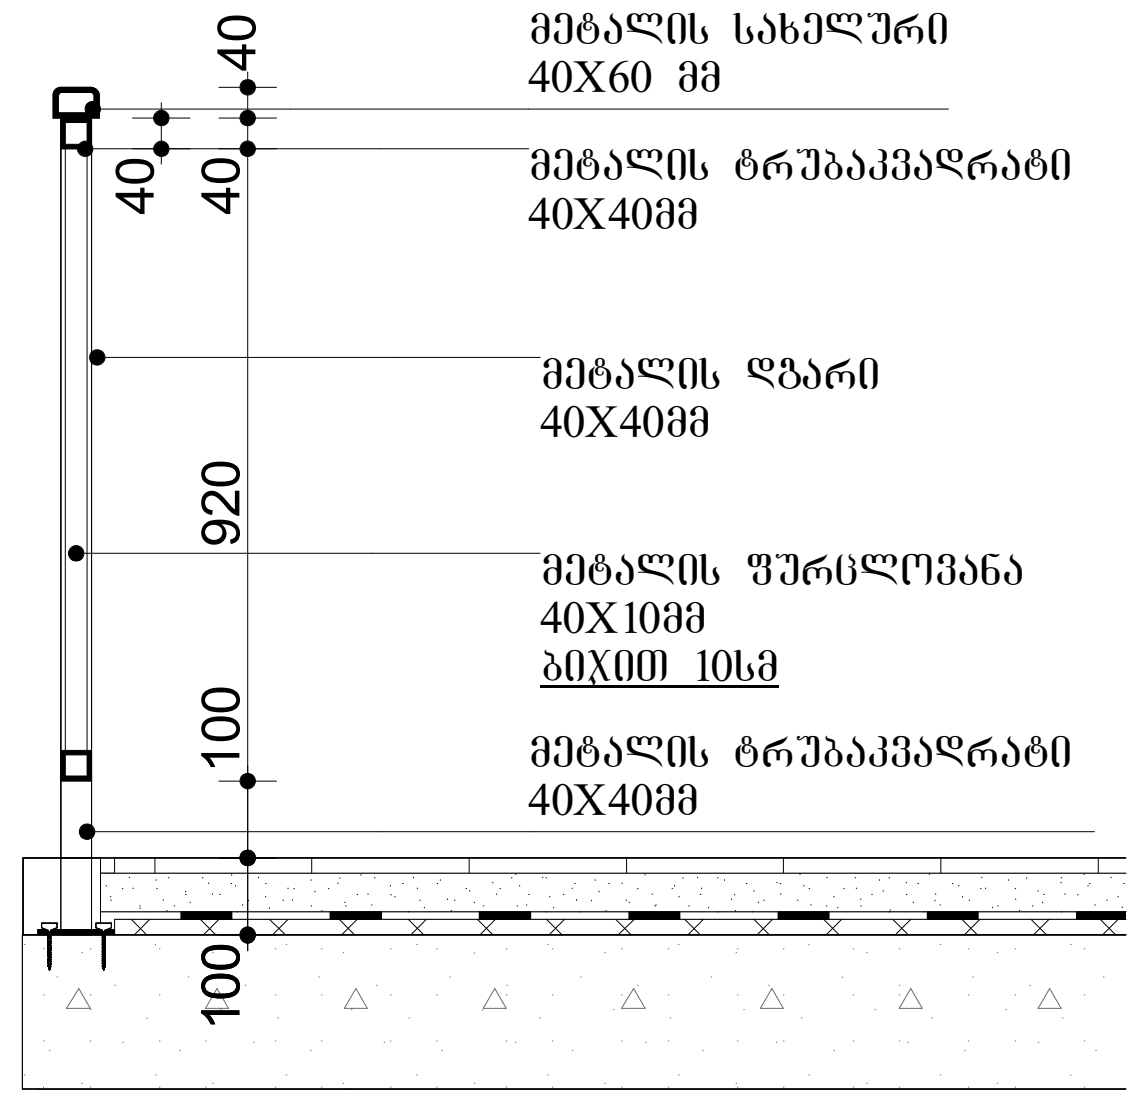

ფორმატი	A-3	დაკვეთა №	

შენიშვნები:

1. ნახაზზე ზომები მოცემულია მილიმეტრებში
2. ნახაზის ყველა ცვლილება მშენებლობისას შეთანხმებული უნდა იყოს პროექტის ავტორთან.

ტექნიკურ-ეკონომიკური მაჩვენებლები

მოაჯირების სპეციფიკაცია

პირობითი ნიშნები:

დამკვეთი :

პროექტის მისამართი :

ქ. თბილისი, დიდი დიღომი, ვეფხისტყაოსნის ქუჩა
ს/კ 01.72.14.035.963

პროექტის ფუნქცია :

მრავალფუნქციური კომპლექსი/შენობა, მრავალბინიანი საცხოვრებელი სახლი (კომერციული,საცხოვრებელი)

კომპანია: შპს. ემ სი
საიდ. კოდი: 402.043.481
იურ. მისამართი: ქ. თბილისი ბელიაშვილის ქ.№40

თანამდებობა	გვარი	ხელმოწერა
დირექტორი	ვ. ცეკვავა	
ავტორი	ნ. ბერიძე	
ავტორი	ო.თუხარელი	

მასშტაბი	1:25
თარიღი	2021

სტადია	ფურცელი	ფურცლები
პროექტი	A-3	

კიბის უჯრედის დეკორატიული ქალუზის№4 პანელი 1.65 ნიშნულიდან დაბლა

მ 1:20

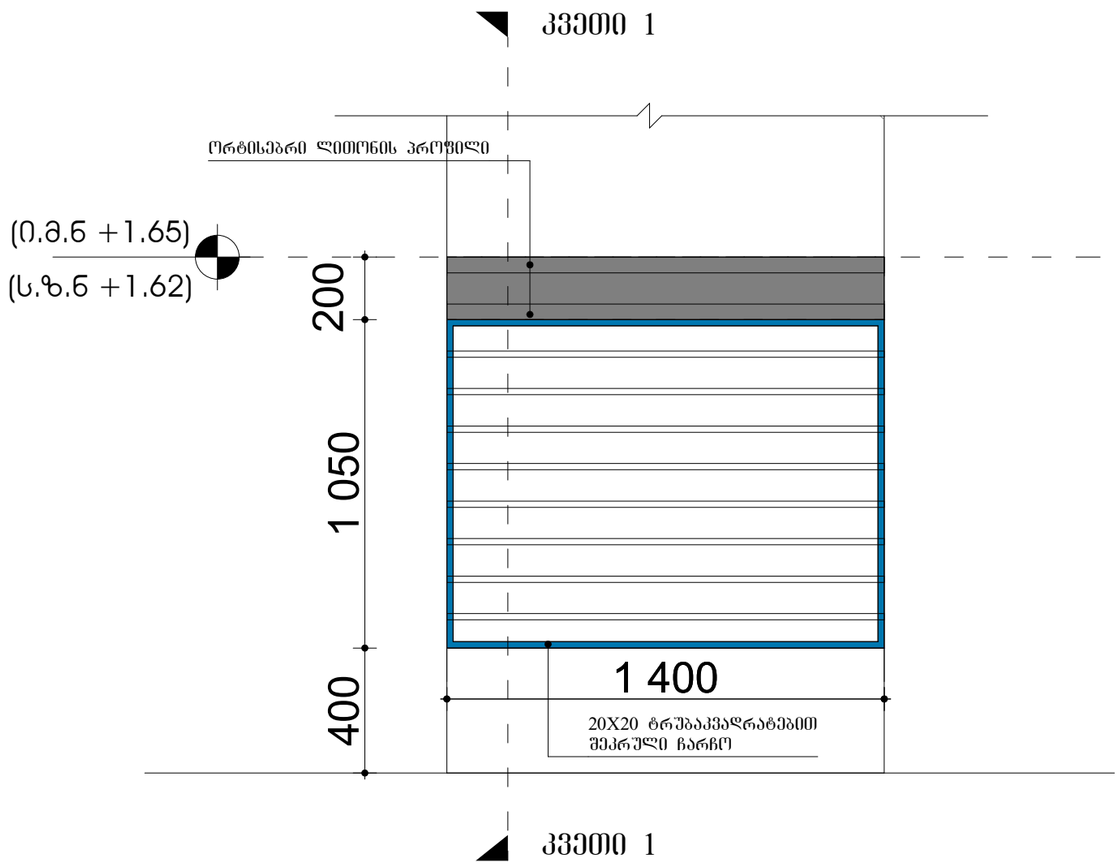

ჩამაგრების კვეთი 1

მ 1:20

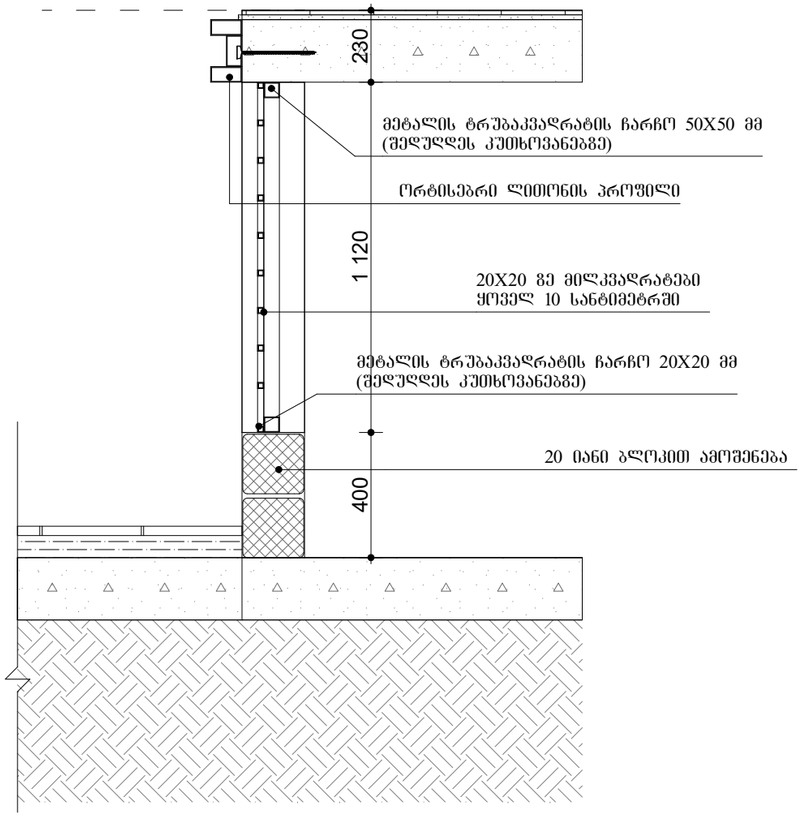

ფორმატი A-3 | დაკვეთა №

შენიშვნები:

1.ნახაზზე ზომები მოცემულია მილიმეტრებში

2. ნახაზის ყველა ცვლილება მშენებლობისას შეთანხმებული უნდა იყოს პროექტის ავტორთან. :

ტექნიკურ-ეკონომიკური მაჩვენებლები

ქალუზების დეტალური ნახაზი

პირობითი ნიშნები:

დამკვეთი :

პროექტის მისამართი :

ქ. თბილისი, დიდი დიღომი, ვეფხისტყაოსნის ქუჩა
ს/კ 01.72.14.035.963

პროექტის ფუნქცია :

მრავალფუნქციური კომპლექსი/შენობა, მრავალბინიანი საცხოვრებელი სახლი (კომერციული,საცხოვრებელი)

კომპანია:	შპს. ემ სი
საიდ. კოდი:	402.043.481
იურ. მისამართი:	ქ. თბილისი ბალიაშვილის ქ.№40

ემსი MC

თანამდებობა	გვარი	ხელმოწერა
დირექტორი	ვ. ცეკვავა	
ავტორი	ნ. ბერიძე	
ავტორი	ო.თუხარელი	

მასშტაბი	1:25
თარიღი	2021

სტადია	ფურცელი	ფურცლები
პროექტი	A-3	

კიბის უჯრედის დეკორატიული ქალუზის№4 პანელი 34.65 ნიშნულიდან

მ 1:20

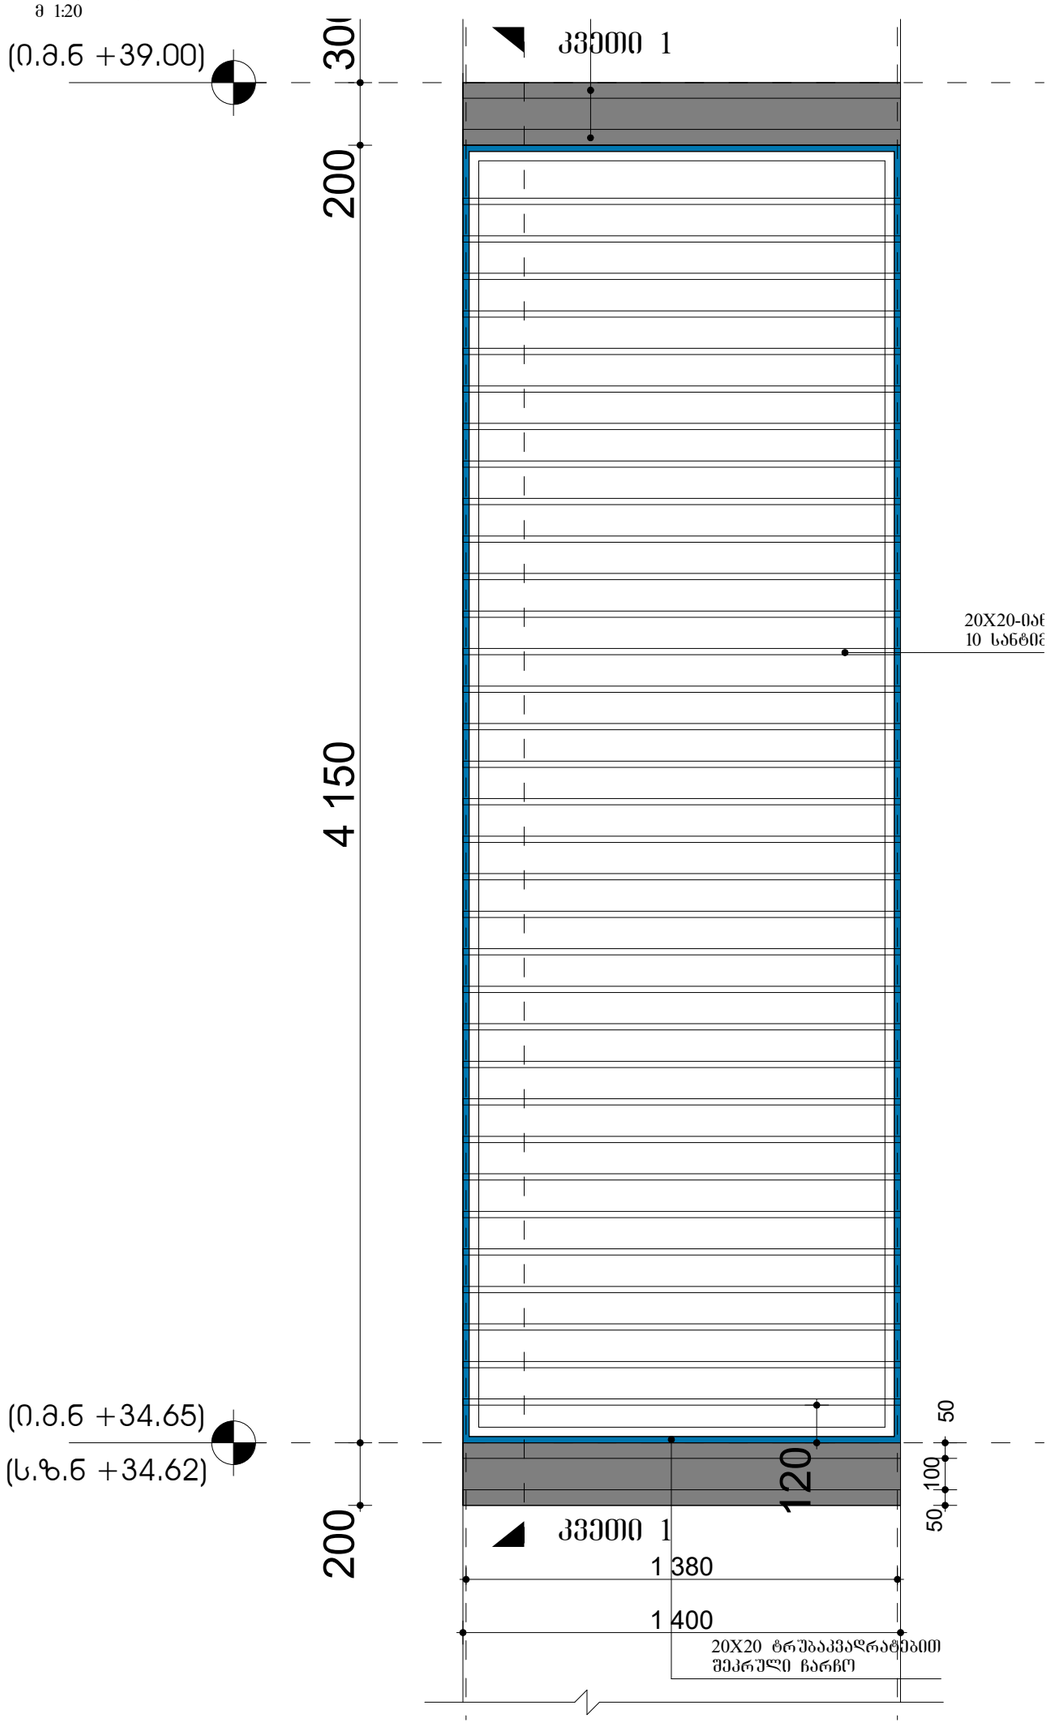

ჩამაგრების კვეთი 1

მ 1:20

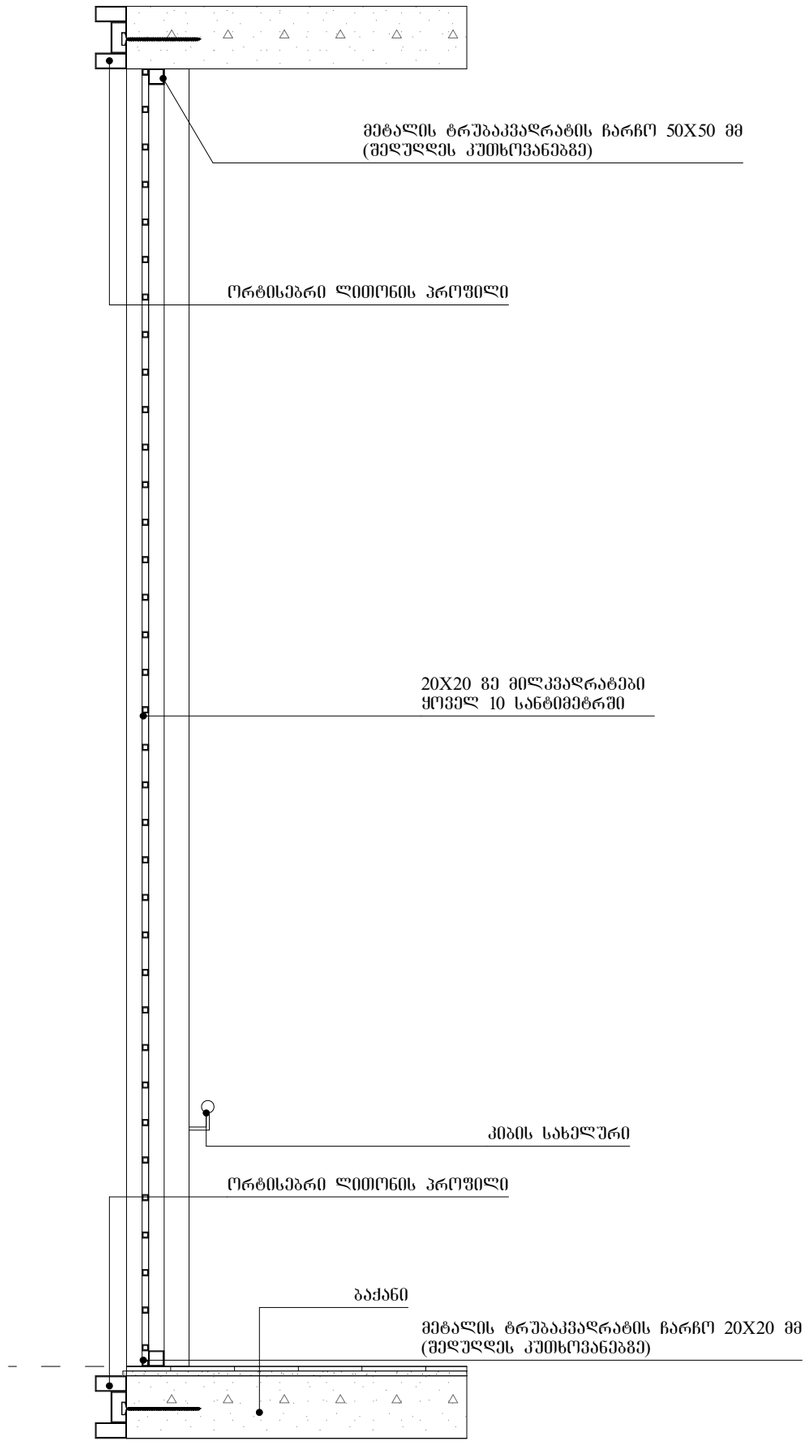

ფორმატი A-3 | დაკვეთა №

შენიშვნები:

1.ნახაზზე ზომები მოცემულია მილიმეტრებში

2. ნახაზის ყველა ცვლილება მშენებლობისას მკითხნმებული უნდა იყოს პროექტის ავტორთან. :

ტექნიკურ-ეკონომიკური მაჩვენებლები

ქალუზების დეტალური ნახაზი

პირობითი ნიშნები:

დამკვეთი :

პროექტის მისამართი :

ქ. თბილისი, დიდი დიღომი, ვეფხისტყაოსნის ქუჩა
ს/კ 01.72.14.035.963

პროექტის ფუნქცია :

მრავალფუნქციური კომპლექსი/შენობა, მრავალბინიანი საცხოვრებელი სახლი (კომერციული,საცხოვრებელი)

კომპანია:	შპს. ემ სი
საიდ. კოდი:	402.043.481
იურ. მისამართი:	ქ. თბილისი ბალიაშვილის ქ.№40

თანამდებობა	გვარი	ხელმოწერა
დირექტორი	ვ. ცეკვავა	
ავტორი	ნ. ბერიძე	
ავტორი	ო.თუხარელი	

მასშტაბი	1:25
თარიღი	2021

სტადია	ფურცელი	ფურცლები
პროექტი	A-3	

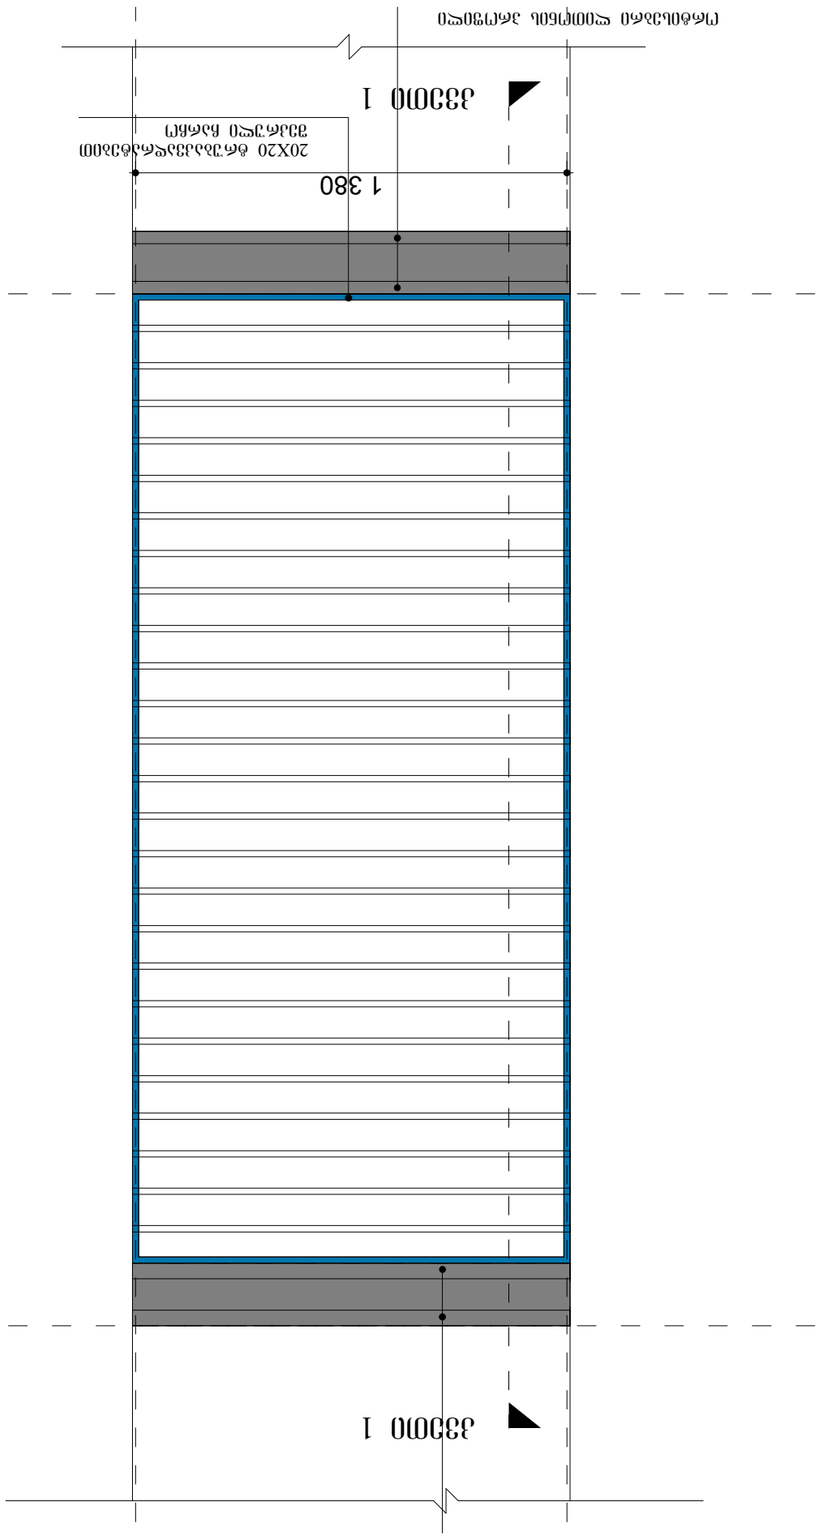

חזית חלקית של מבנה מס' 4 בקנה מידה 1:20

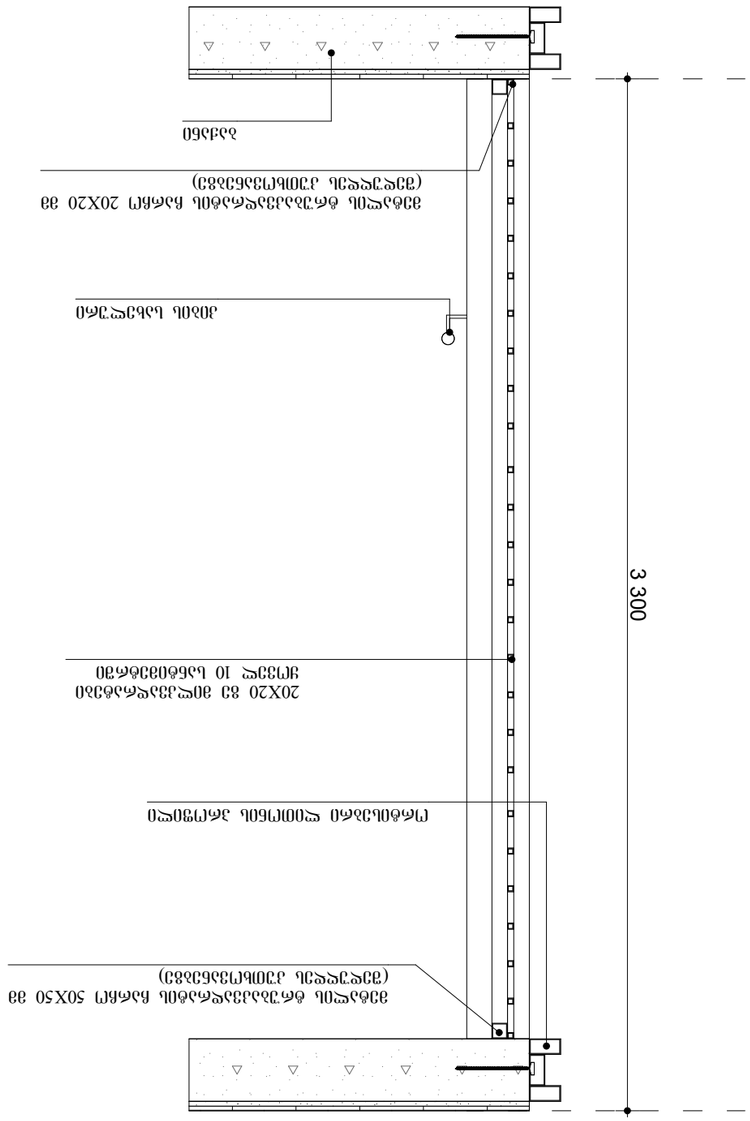

חתך 1 בקנה מידה 1:20

שם המסמך	A-3	מס' רישיון עבודה:	
1. תכנית חזיתות מבנה מגורים בקנה מידה 1:100			

ჭალუზი №1-ის გეგმა
მ 1:20

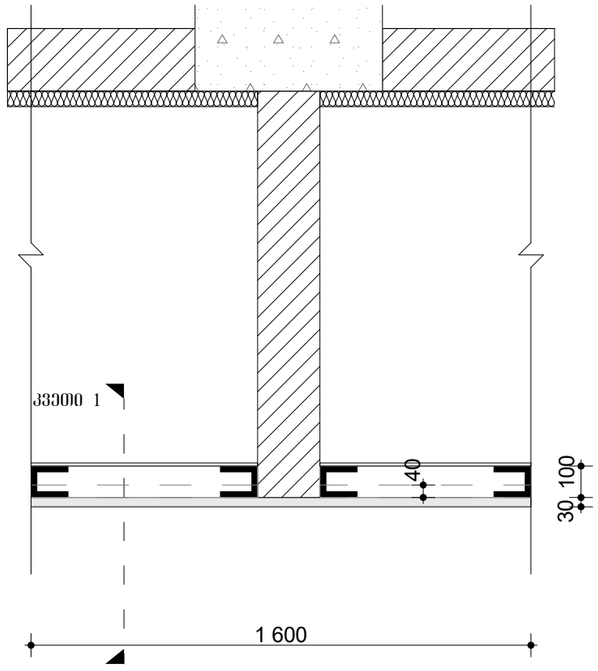

ჭალუზი №1-ის განშლა
მ 1:20

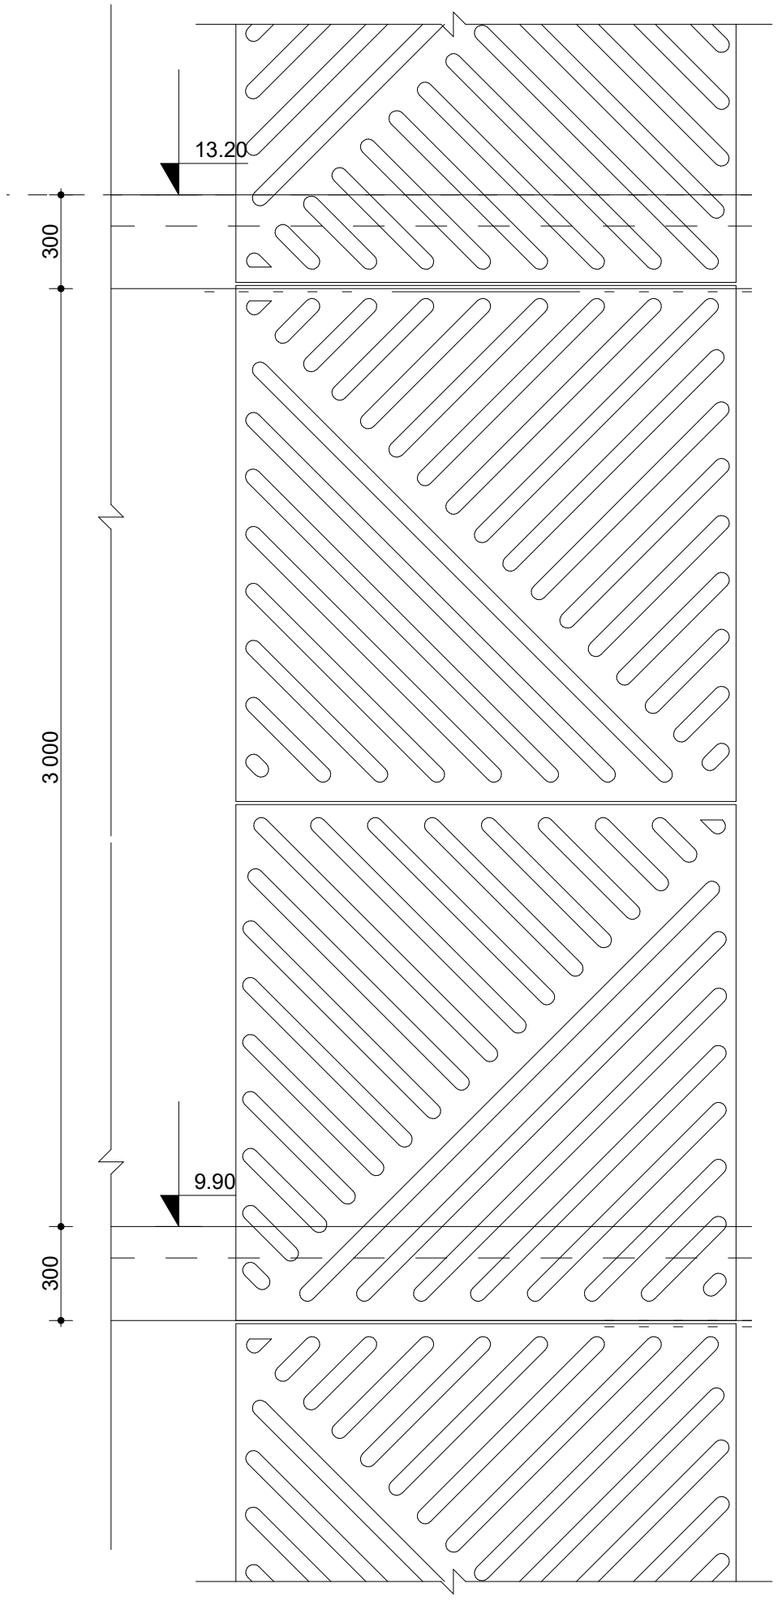

ჩამაგრების კვეთი 1
მ 1:20

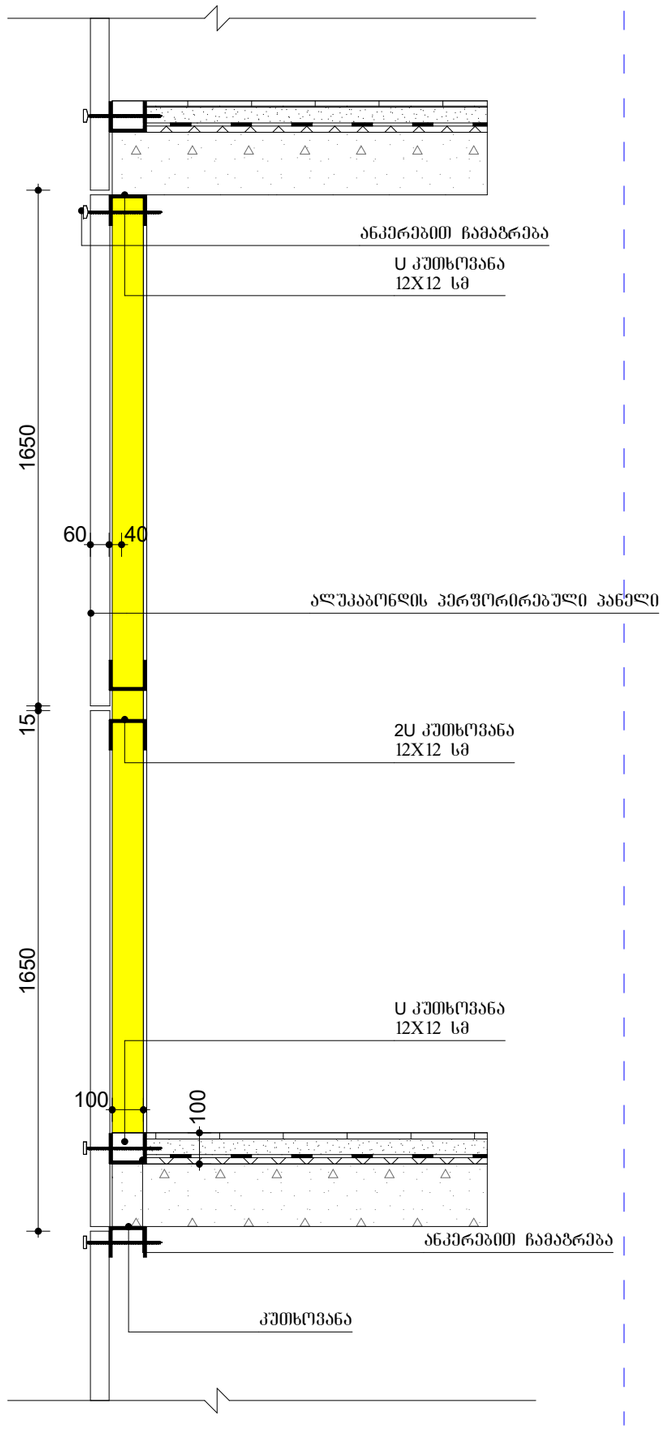

ფორმატი A-3 | დაკვეთა №

შენიშვნები:

1.ნახაზზე ზომები მოცემულია მილიმეტრებში

2. ნახაზის ყველა ცვლილება მშენებლობისას მკაცრად უნდა იყოს პროექტის ავტორთან.

ტექნიკურ-ეკონომიკური მაჩვენებლები

ჭალუზების დეტალური ნახაზი

პირობითი ნიშნები:

დამკვეთი :

პროექტის მისამართი :

ქ. თბილისი, დიდი დიღომი, ვეფხისტყაოსნის ქუჩა ს/ს 01.72.14.035.963

პროექტის ფუნქცია :

მრავალფუნქციური კომპლექსი/შენობა, მრავალბინიანი საცხოვრებელი სახლი (კომერციული,საცხოვრებელი)

კომპანია:	შპს. ემ სი
საინდ. კოდი:	402.043.481
იურ. მისამართი:	ქ. თბილისი ბალიაშვილის ქ.№40

თანამდებობა	გვარი	ხელმოწერა
დირექტორი	ვ. ცაავაა	
ავტორი	ნ. ბერიძე	
ავტორი	ო.თუხარელი	

მასშტაბი	1:25
თარიღი	2021

სტადია	ფურცელი	ფურცლები
პროექტი	A-3	

ქალუზი №2-ის გეგმა

მ 1:20

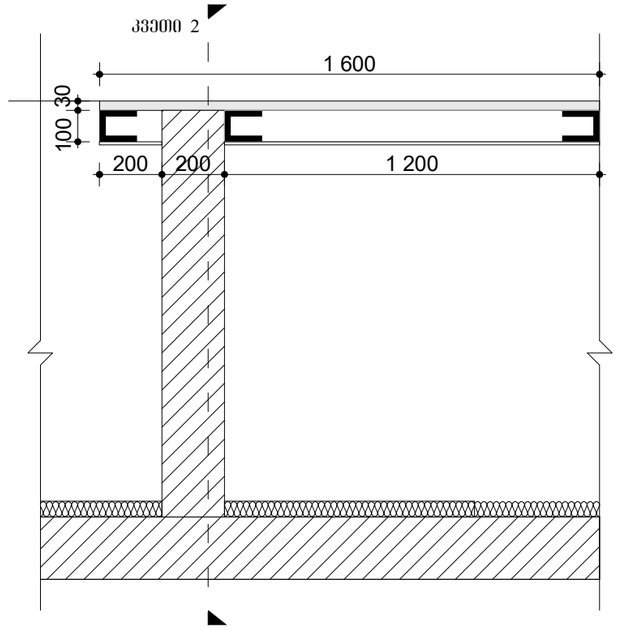

ქალუზი №2-ის განშლა

მ 1:25

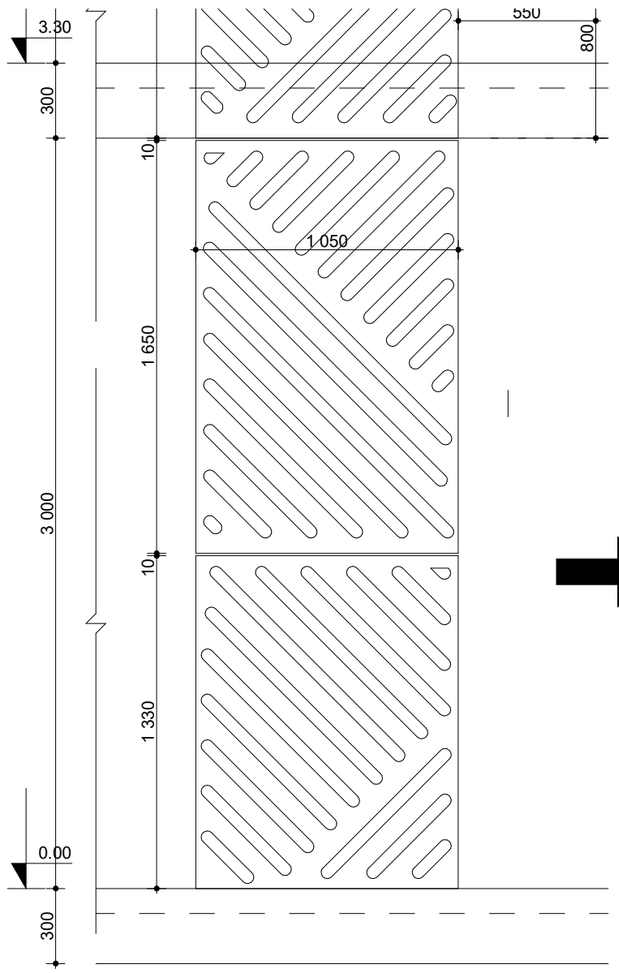

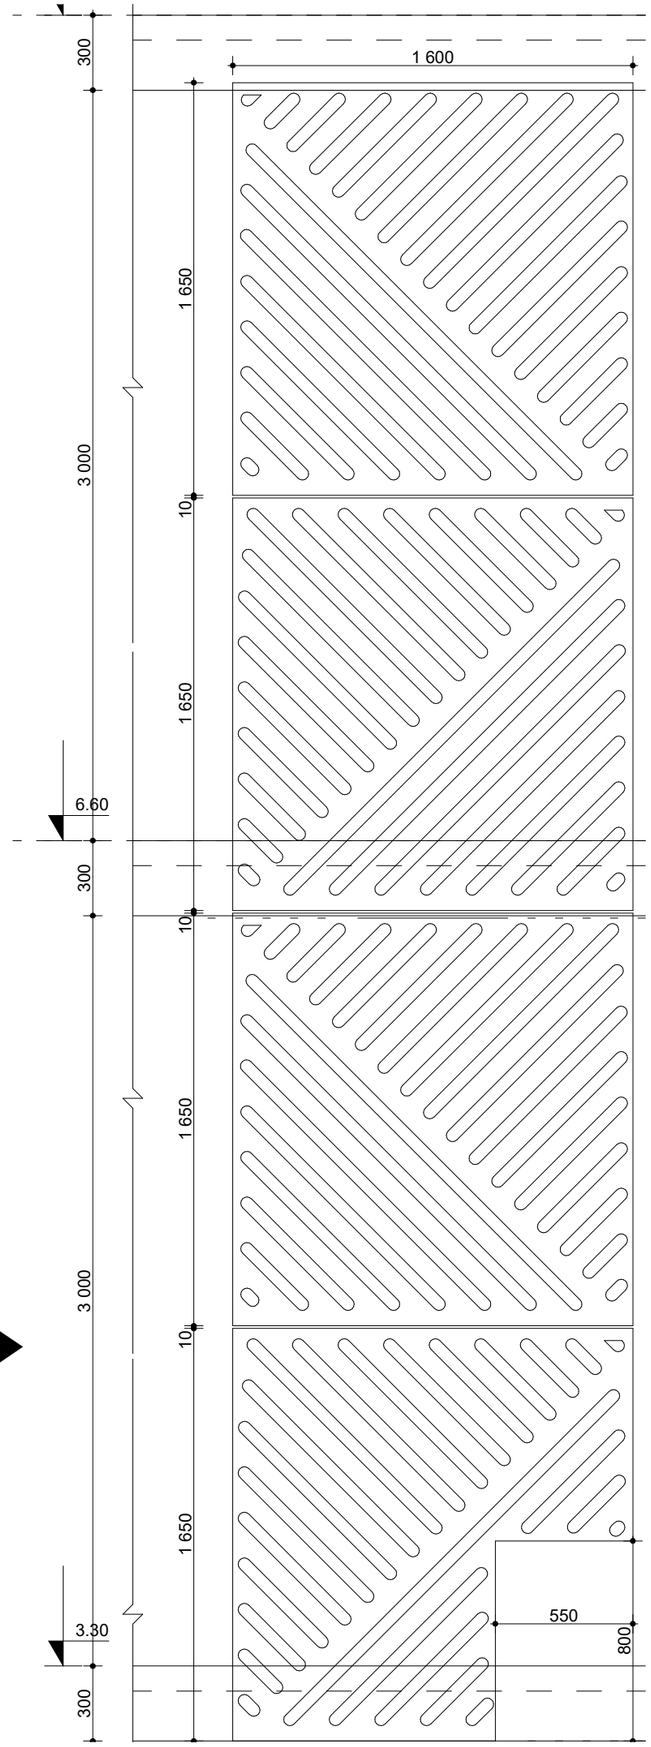

ჩამაბრების კვეთი 2

მ 1:25

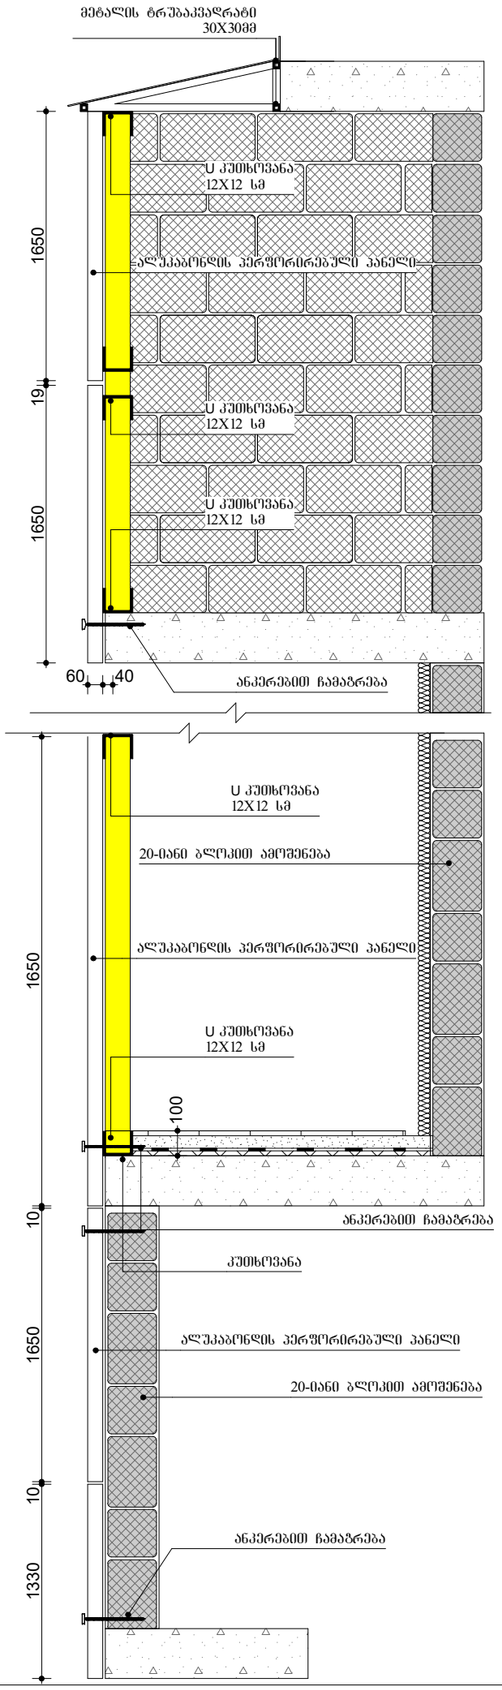

ფორმატი	A-3	ლაყეთა №	

შენიშვნები:

1.ნახაზზე ზომები მოცემულია მილიმეტრებში

2. ნახაზის ყველა ცვლილება მშენებლობისას მკეთანმგებელი უნდა იყოს პროექტის ავტორთან. :

ტექნიკურ-ეკონომიკური მაჩვენებლები

ქალუზების დეტალური ნახაზი

პირობითი ნიშნები:

დამკვეთი :

პროექტის მისამართი :

ქ. თბილისი, დიდი დიღომი, ვეფხისტყაოსნის ქუჩა ს/ს 01.72.14.035.963

პროექტის ფუნქცია :

მრავალფუნქციური კომპლექსი/შენობა, მრავალბინიანი საცხოვრებელი სახლი (კომერციული,საცხოვრებელი)

კომპანია:	შპს. ემ სი
საიდენტ. კოდი:	402.043.481
იურ. მისამართი:	ქ. თბილისი ბალიაშვილის ქ.№40

თანამდებობა	გვარი	ხელმოწერა
დირექტორი	ვ. ცაავაა	
ავტორი	ნ. ბერიძე	
ავტორი	ო.თუხარელი	

მასშტაბი	1:25
თარიღი	2021

სტადია	ფურცელი	ფურცლები
პროექტი	A-3	

ქალუზი №3-ის გეგმა

მ 1:25

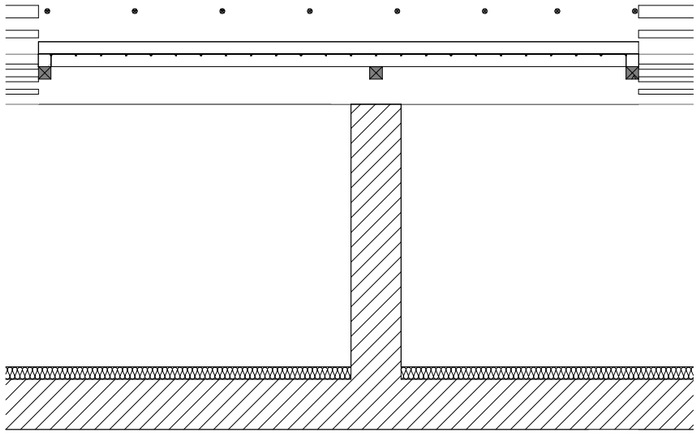

ქალუზი №3-ის განშლა

მ 1:25

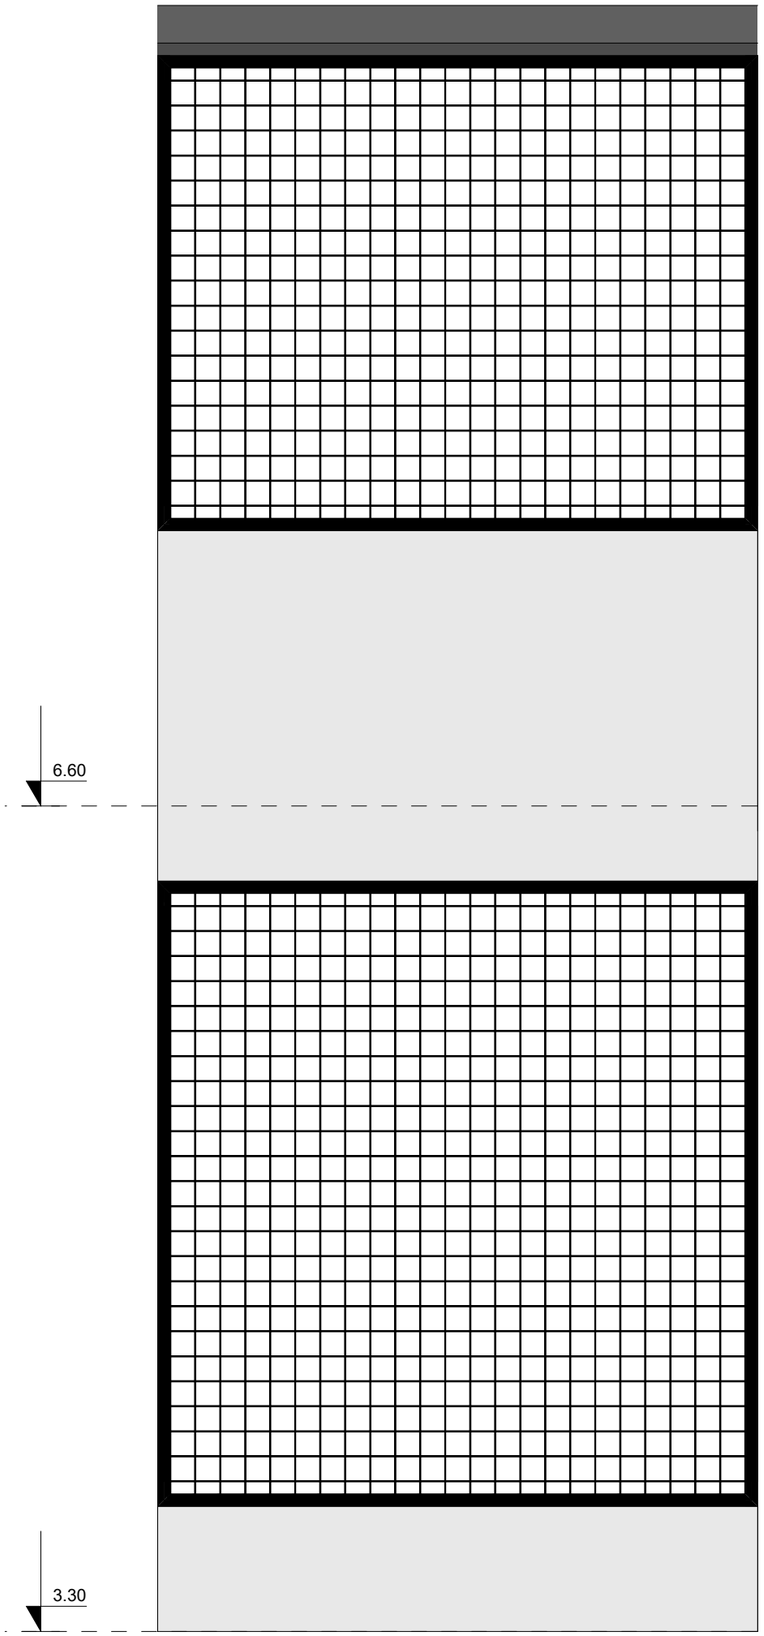

ჩამაგრების კვეთი 3

მ 1:20

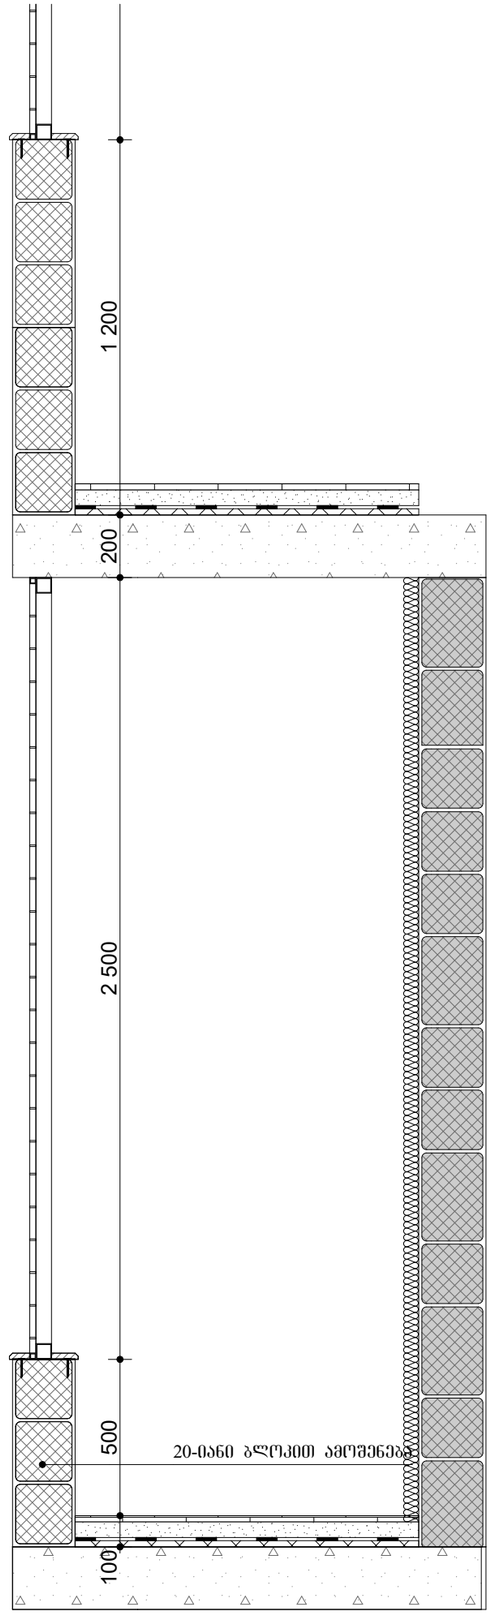

ფორმატი	A-3
დაკვეთა №	

შენიშვნები:

1.ნახაზზე ზომები მოცემულია მილიმეტრებში

2. ნახაზის ყველა ცვლილება მშენებლობისას მკითხნამგებელი უნდა იყოს პროექტის ავტორთან. :

ტექნიკურ-ეკონომიკური მაჩვენებლები

ქალუზების დეტალური ნახაზი

პირობითი ნიშნები:

დამკვეთი :

პროექტის მისამართი :

ქ. თბილისი, დიდი დიღომი, ვეფხისტყაოსნის ქუჩა
ს/კ 01.72.14.035.963

პროექტის ფუნქცია :

მრავალფუნქციური კომპლექსი/ფენობა, მრავალბინიანი საცხოვრებელი სახლი (კომერციული,საცხოვრებელი)

კომპანია:	შპს. ემ სი
საიდ. კოდი:	402.043.481
იურ. მისამართი:	ქ. თბილისი ბალიაშვილის ქ.№40

თანამდებობა	გვარი	ხელმოწერა
დირექტორი	ვ. ცაავაა	
ავტორი	ნ. ბერიძე	
ავტორი	ო.თუხარელი	

მასშტაბი	1:25
თარიღი	2021

სტადია	ფურცელი	ფურცლები
პროექტი	A-3	

საჩრდილობელი №1 ის დეტალური გეგმა მ 1:20

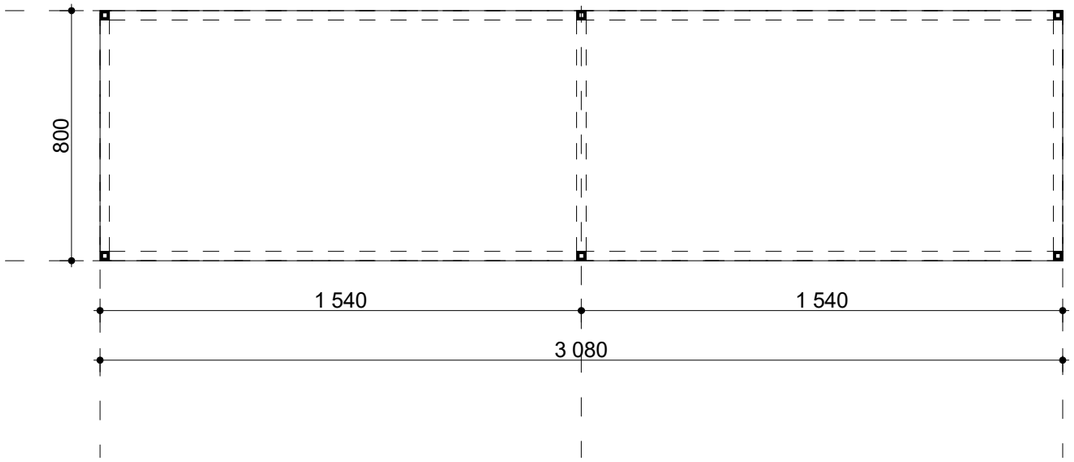

საჩრდილობელი №1 ის განშლა მ 1:20

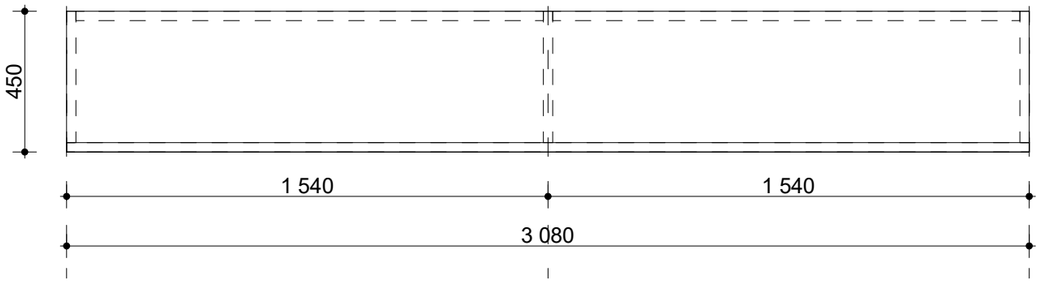

საჩრდილობელი №1 ის კვანძი
მ 1:10

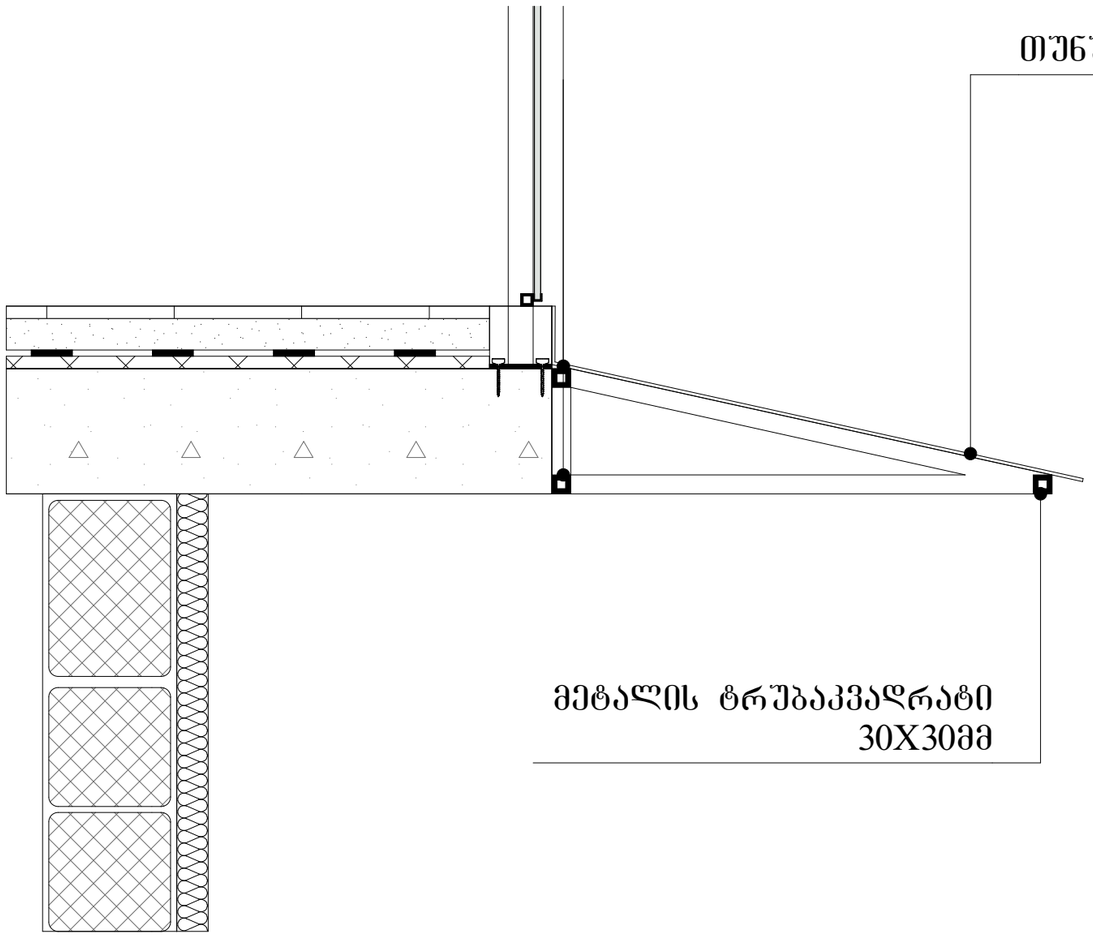

ფორმატი	A-3
დაკვეთა №	

შენიშვნები:

1.ნახაზზე ზომები მოცემულია მილიმეტრებში

2. ნახაზის ყველა ცვლილება მშენებლობისას მკითხნამგებელი უნდა იყოს პროექტის ავტორთან. :

ტექნიკურ-ეკონომიკური მაჩვენებლები

საჩრდილობელი

პირობითი ნიშნები:

დამკვეთი :

პროექტის მისამართი :

ქ. თბილისი, დიდი დიღომი, ვეფხისტყაოსნის ქუჩა
ს/ს 01.72.14.035.963

პროექტის ფუნქცია :

მრავალფუნქციური კომპლექსი/შენობა, მრავალბინიანი საცხოვრებელი სახლი (კომერციული,საცხოვრებელი)

კომპანია:	შპს. ემ სი
საიდ. კოდი:	402.043.481
იურ. მისამართი:	ქ. თბილისი ბალიაშვილის ქ.№40

თანამდებობა	გვარი	ხელმოწერა
დირექტორი	ვ. ცეკვავა	
ავტორი	ნ. ბერიძე	
ავტორი	ო.თუხარელი	

მასშტაბი	1:25
თარიღი	2021

სტადია	ფურცელი	ფურცლები
პროექტი	A-3	

საყრდენი კედელი №1

სიტუაციური სქემა

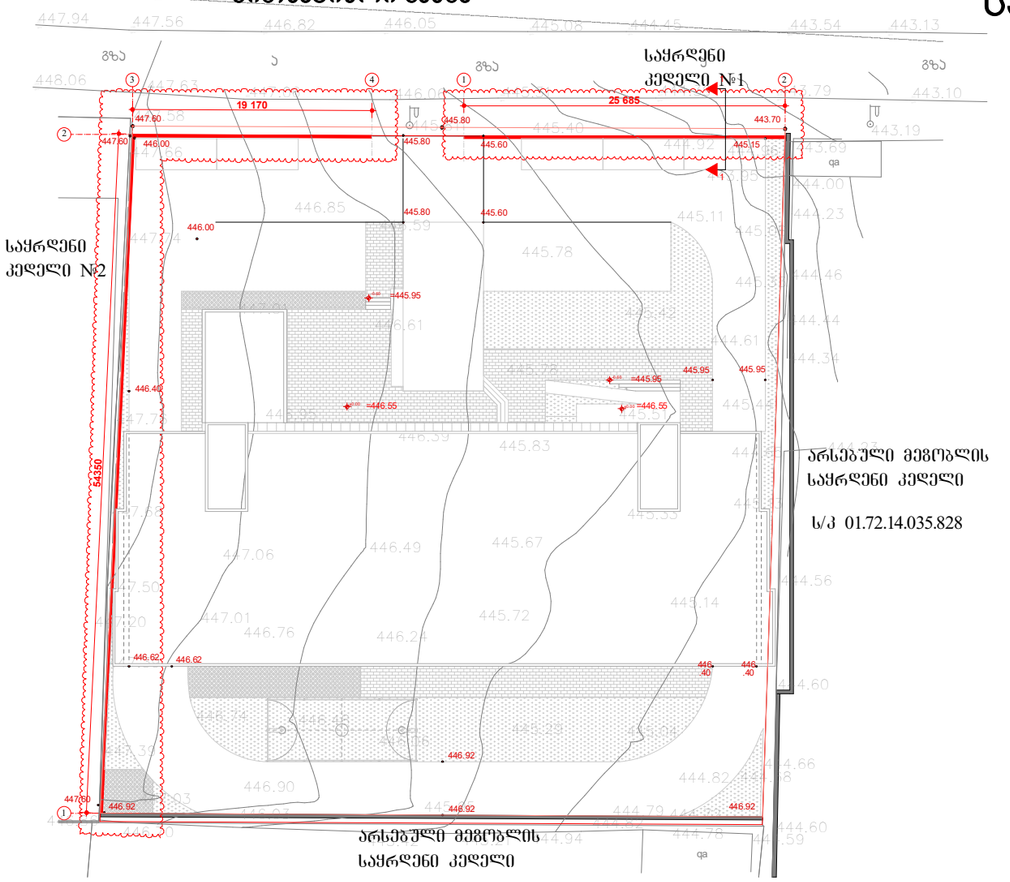

ჯვეთი 1-1

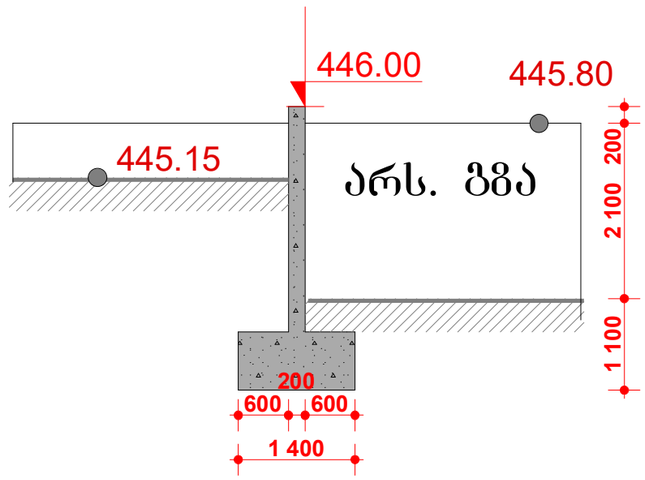

საყრდენი კედლის ტიპი განისაზღვრა მონაცემების მიხედვით და არის II კლასის

V(საყრდენი კედლების მოცულობა)=38,5მ³

H(საყრდენი კედლების სიმაღლე)=2.3მ

F(საყრდენი კედლების ჩაღრმავება)=1.1მ

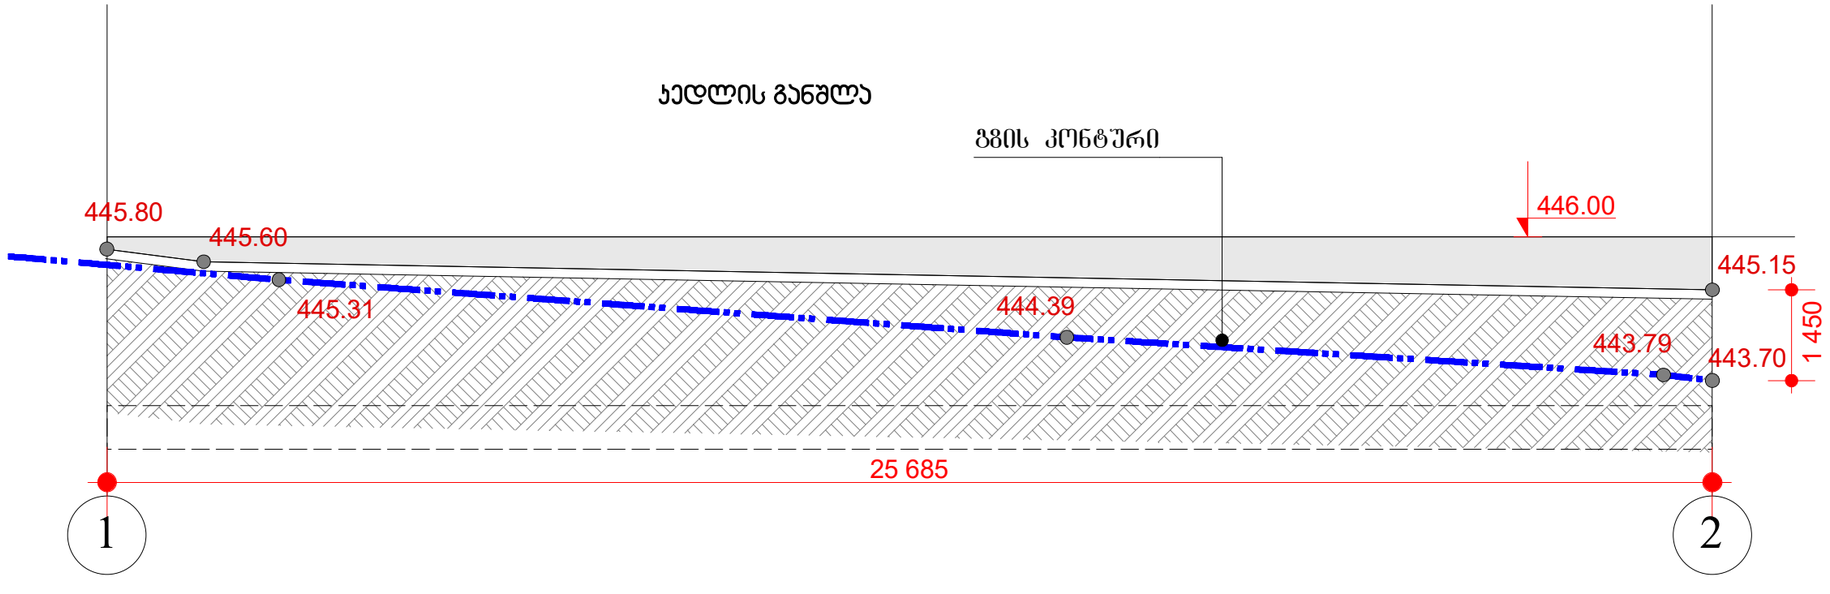

საყრდენი კედლების დეტ. ნახაზები

ᲡᲐᲧᲠᲓᲔᲜᲘ ᲙᲔᲓᲔᲚᲘ№2

ᲡᲘᲗᲣᲐᲪᲘᲣᲠᲘ ᲡᲥᲔᲛᲐ

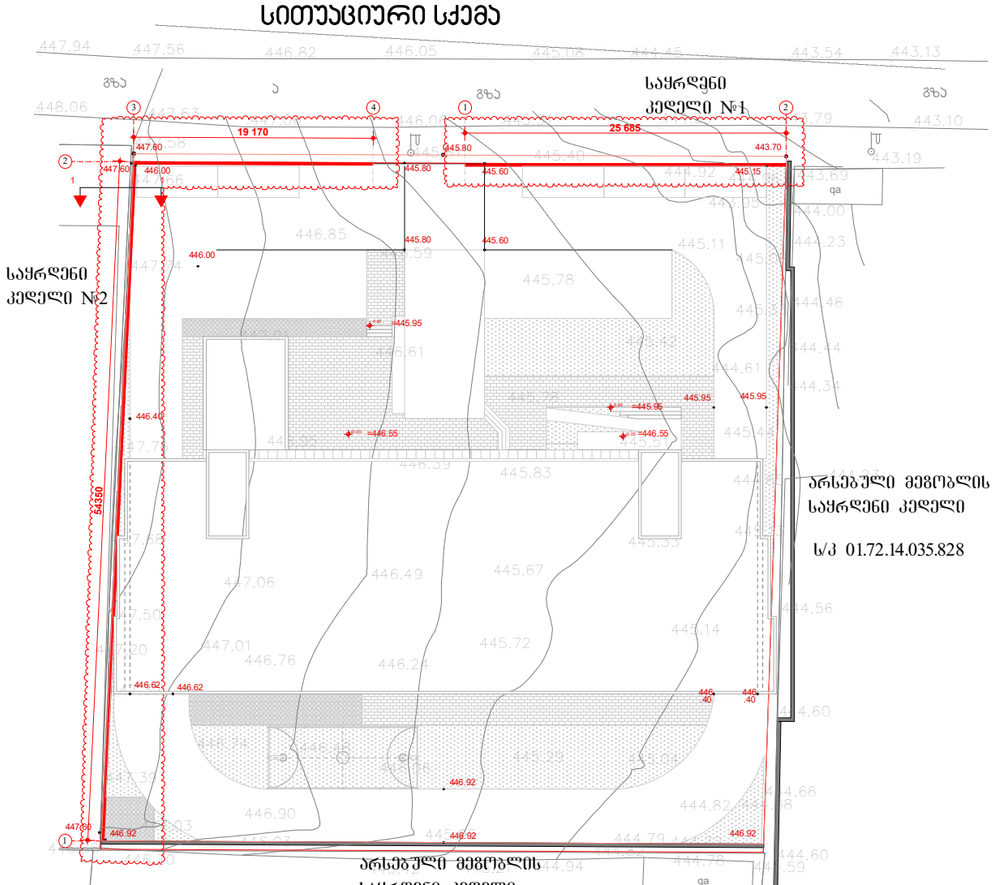

ᲙᲔᲓᲚᲘᲡ ᲒᲐᲜᲛᲚᲐ

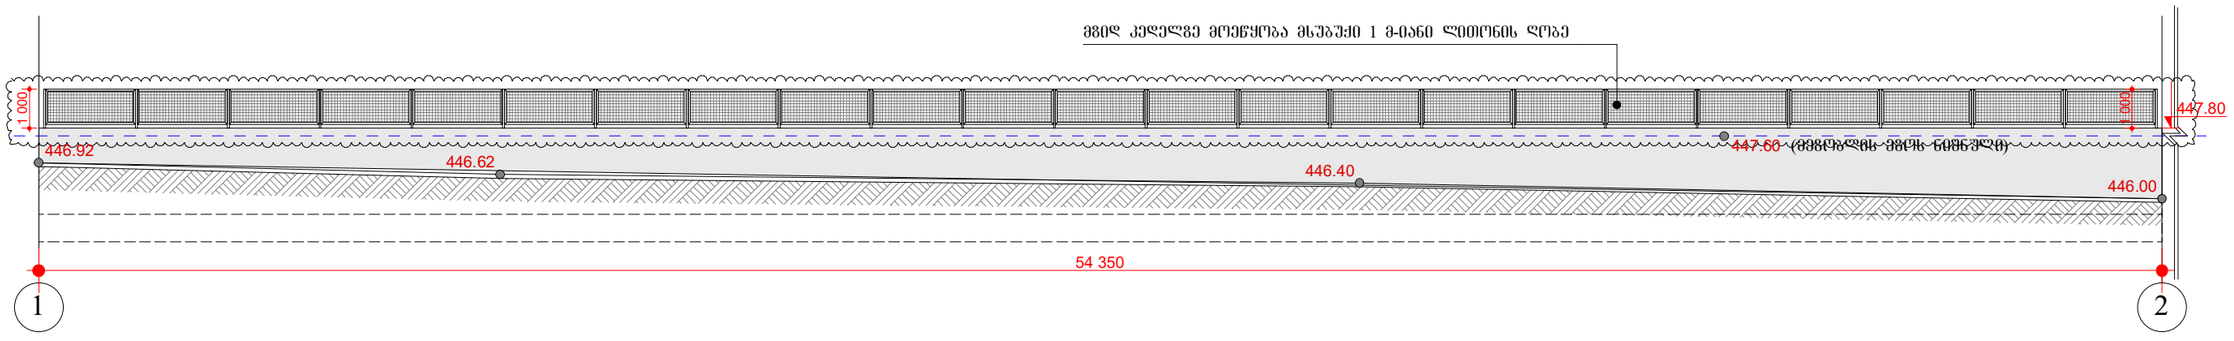

ᲙᲔᲓᲚᲘᲡ ᲒᲐᲒᲠᲫᲔᲚᲔᲑᲐ

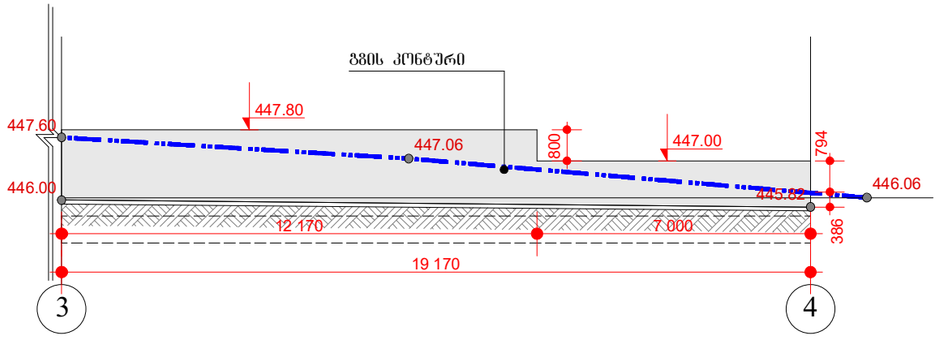

ᲙᲔᲓᲚᲘᲡ ᲒᲐᲜᲘᲜᲘᲡᲗᲕᲘᲡ

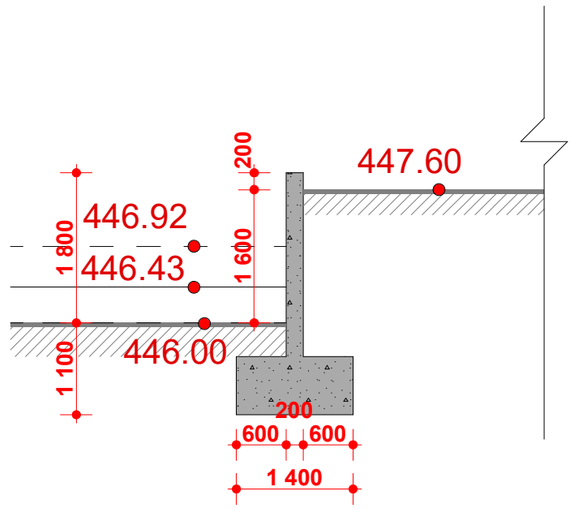

ᲡᲐᲧᲠᲓᲔᲜᲘ ᲙᲔᲓᲚᲘᲡ ᲢᲘᲞᲘ ᲒᲐᲜᲘᲡᲐᲖᲦᲕᲠᲐ ᲛᲝᲜᲐᲪᲔᲛᲔᲑᲘᲡ ᲛᲘᲮᲔᲓᲕᲘᲗ ᲓᲐ ᲐᲠᲘᲡ III ᲙᲚᲐᲡᲘᲡ

V(ᲡᲐᲧᲠᲓᲔᲜᲘ ᲙᲔᲓᲚᲔᲑᲘᲡ ᲛᲝᲪᲣᲚᲝᲑᲐ)=102,2მ^3

H(ᲡᲐᲧᲠᲓᲔᲜᲘ ᲙᲔᲓᲚᲔᲑᲘᲡ ᲡᲘᲛᲐᲦᲚᲔ)=1.8მ

F(ᲡᲐᲧᲠᲓᲔᲜᲘ ᲙᲔᲓᲚᲔᲑᲘᲡ ᲓᲐᲚᲠᲛᲐᲕᲔᲑᲐ)=1.1მ

ᲡᲐᲧᲠᲓᲔᲜᲘ
ᲙᲔᲓᲚᲔᲑᲘᲡ
ᲓᲔᲢ. ᲜᲐᲮᲐᲖᲔᲑᲘ

ჯედლის ტიპი№1

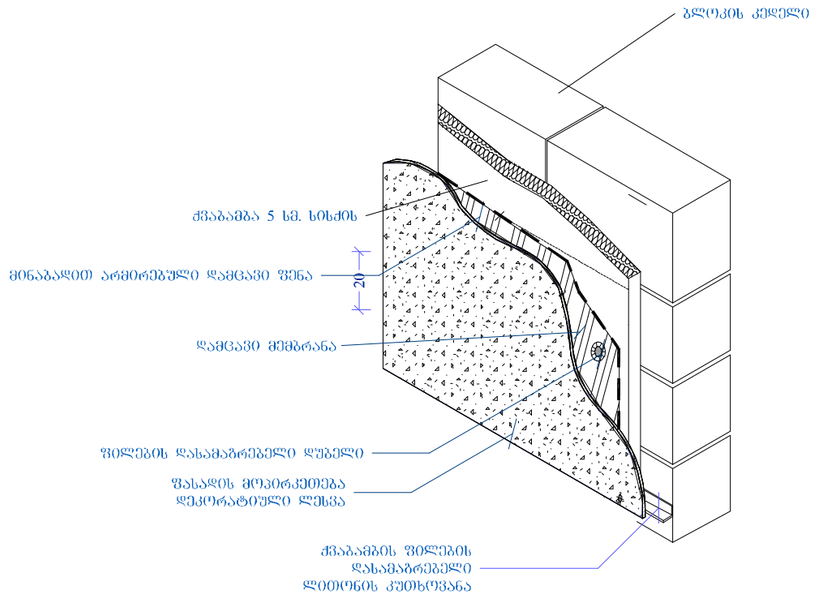

ჯედლის ტიპი №1 და ჯედლის ტიპი №3 იღებება მაღალი წყალგამძლე საღებავებით

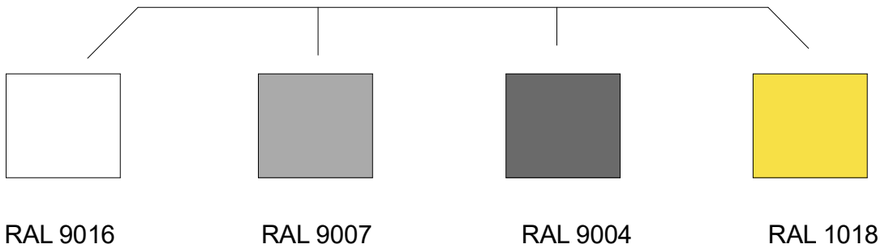

ჯედლის ტიპი№3 (აივნებზე)

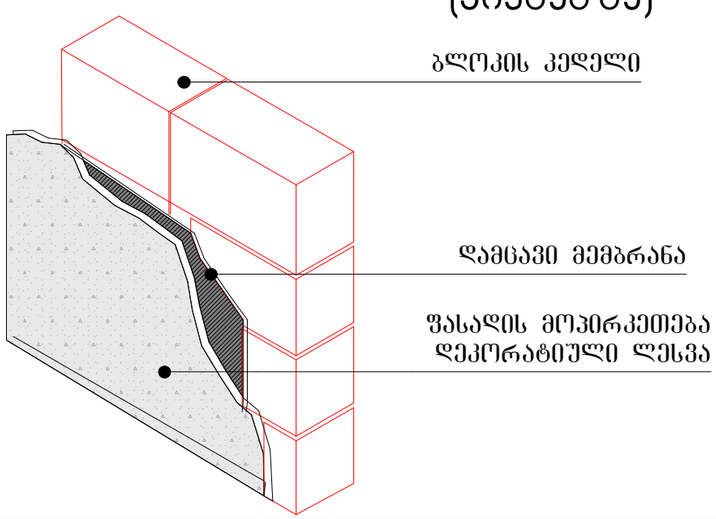

ჯედლის ტიპი№2

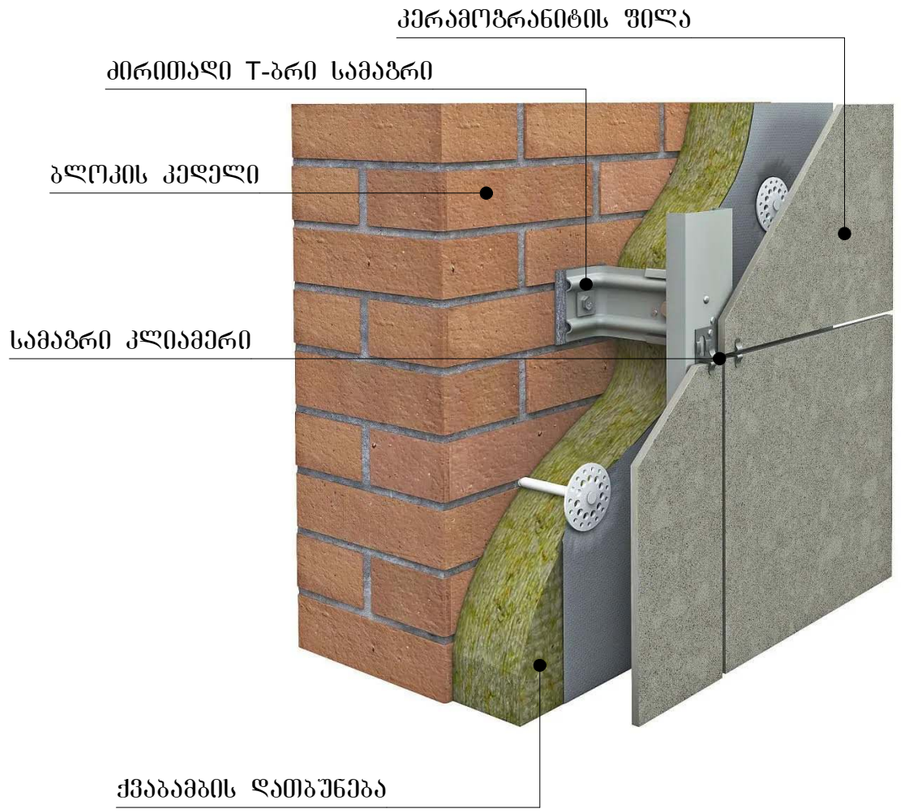

ჯედლის ტიპი№4

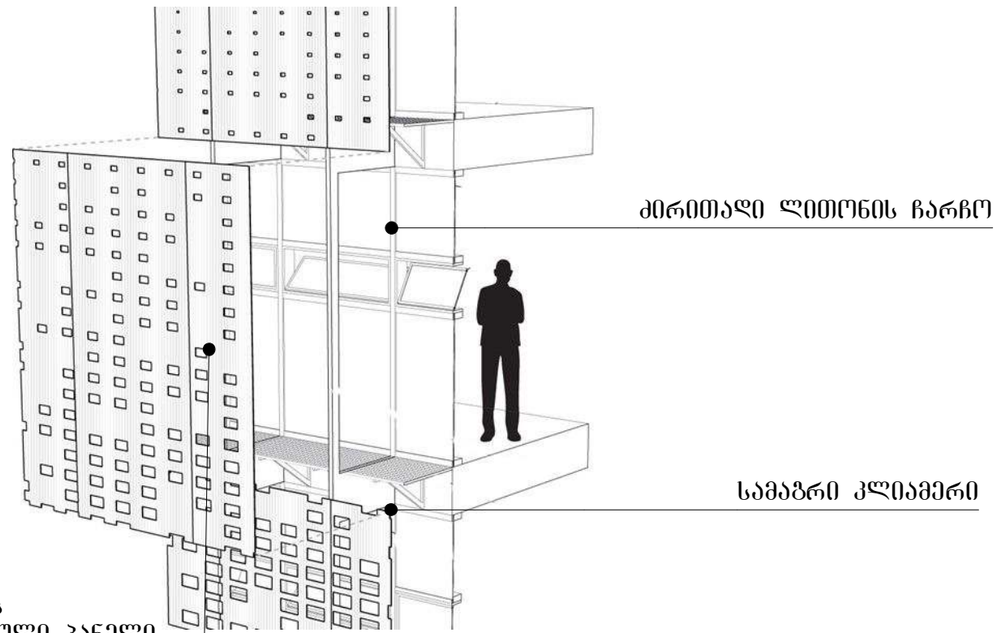

ფორმატი A-3 დაკვეთა №

შენიშვნები:

1. ნახაზზე ზომები მოცემულია მილიმეტრებში

2. ნახაზის ყველა ცვლილება მშენებლობისას მკაცრად უნდა შეთანხმებული იქნას პროექტის ავტორთან.

ტექნიკურ-ეკონომიკური მაჩვენებლები

ფასადის მოპირკეთება

პირობითი ნიშნები:

დამკვეთი :

პროექტის მისამართი :

ქ. თბილისი, დიდი დიღომი, ვეფხისტყაოსნის ქუჩა ს/კ 01.72.14.035.963

პროექტის ფუნქცია :

მრავალფუნქციური კომპლექსი/მშენობა, მრავალბინიანი საცხოვრებელი სახლი (კომერციული,საცხოვრებელი)

კომპანია:
შპს. ემ სი
საიდ. კოდი:
402.043.481
იურ. მისამართი:
ქ. თბილისი ბალიაშვილის ქ.№40
თანამდებობა | გვარი | ხელმოწერა
დირექტორი | ვ. ცეკვავა
ავტორი | ნ. ბერიძე
ავტორი | ო.თუხარელი

მასშტაბი 1:25
თარიღი 2021

სტადია	ფურცელი	ფურცლები
პროექტი	A-3	

ვიზუალიზაცი 2

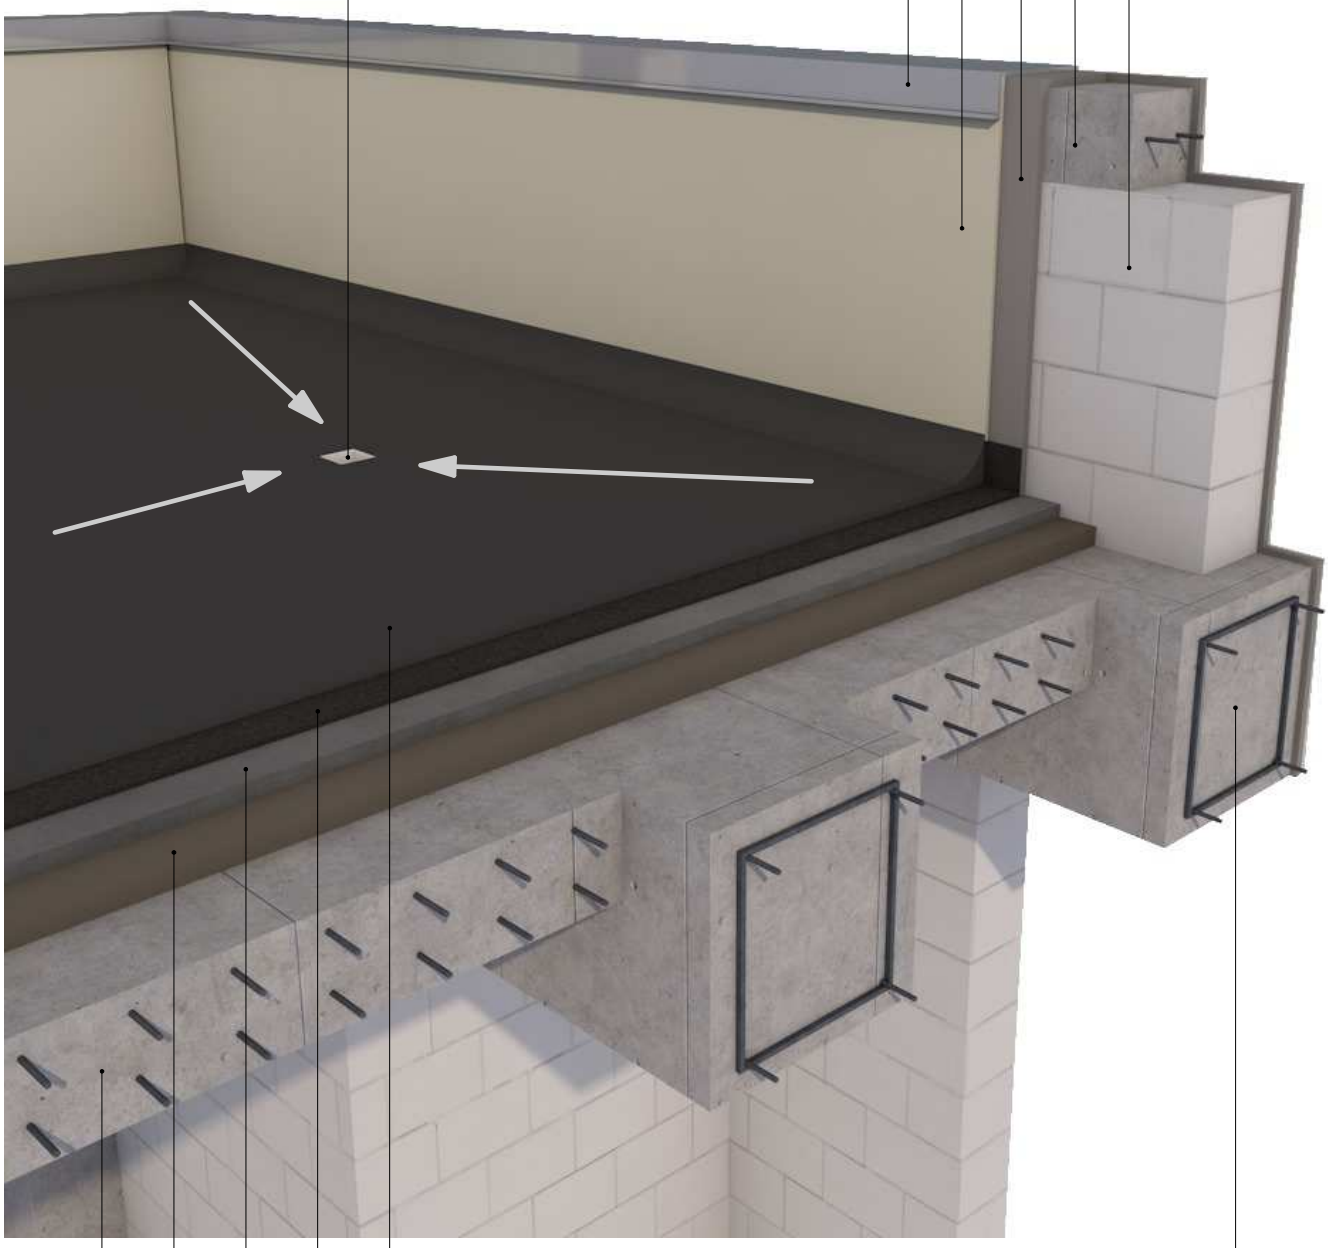

ჭრილი 1-1

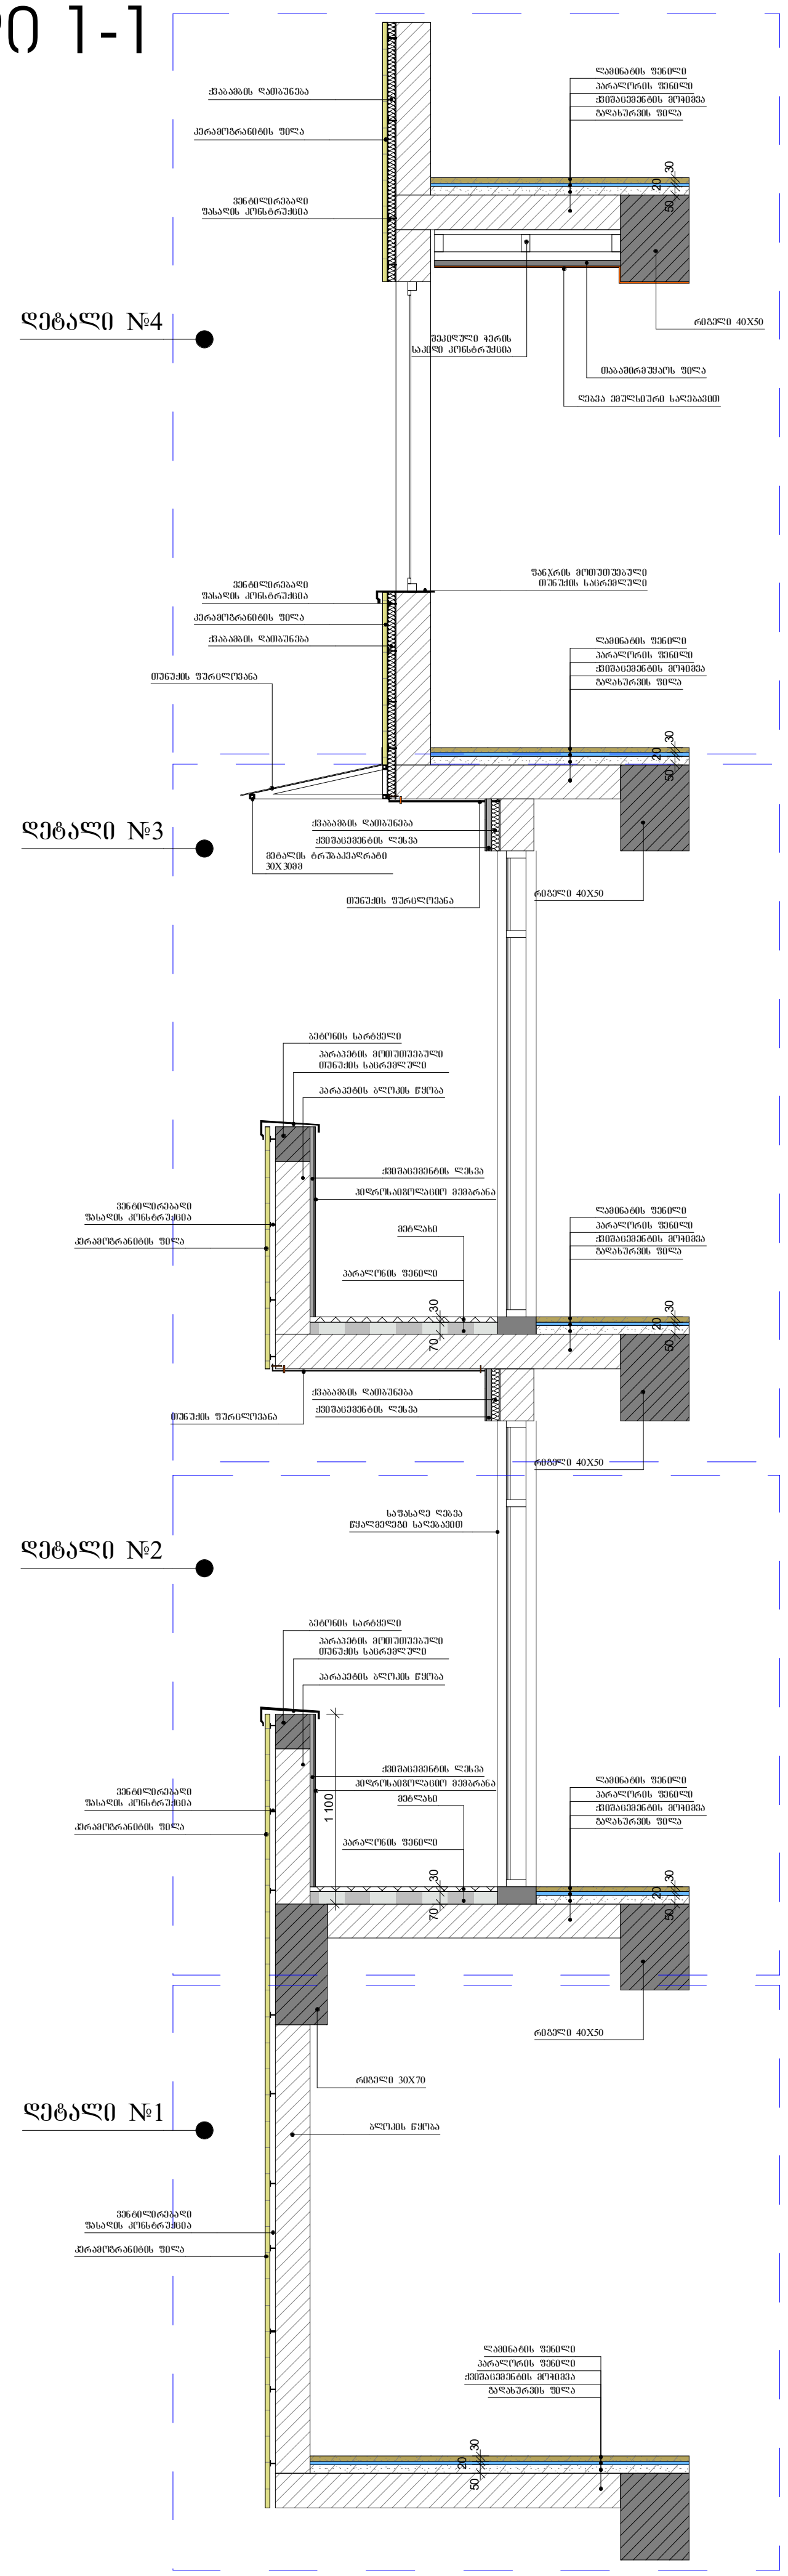

ჭრილი 1-1
დეტალი №1

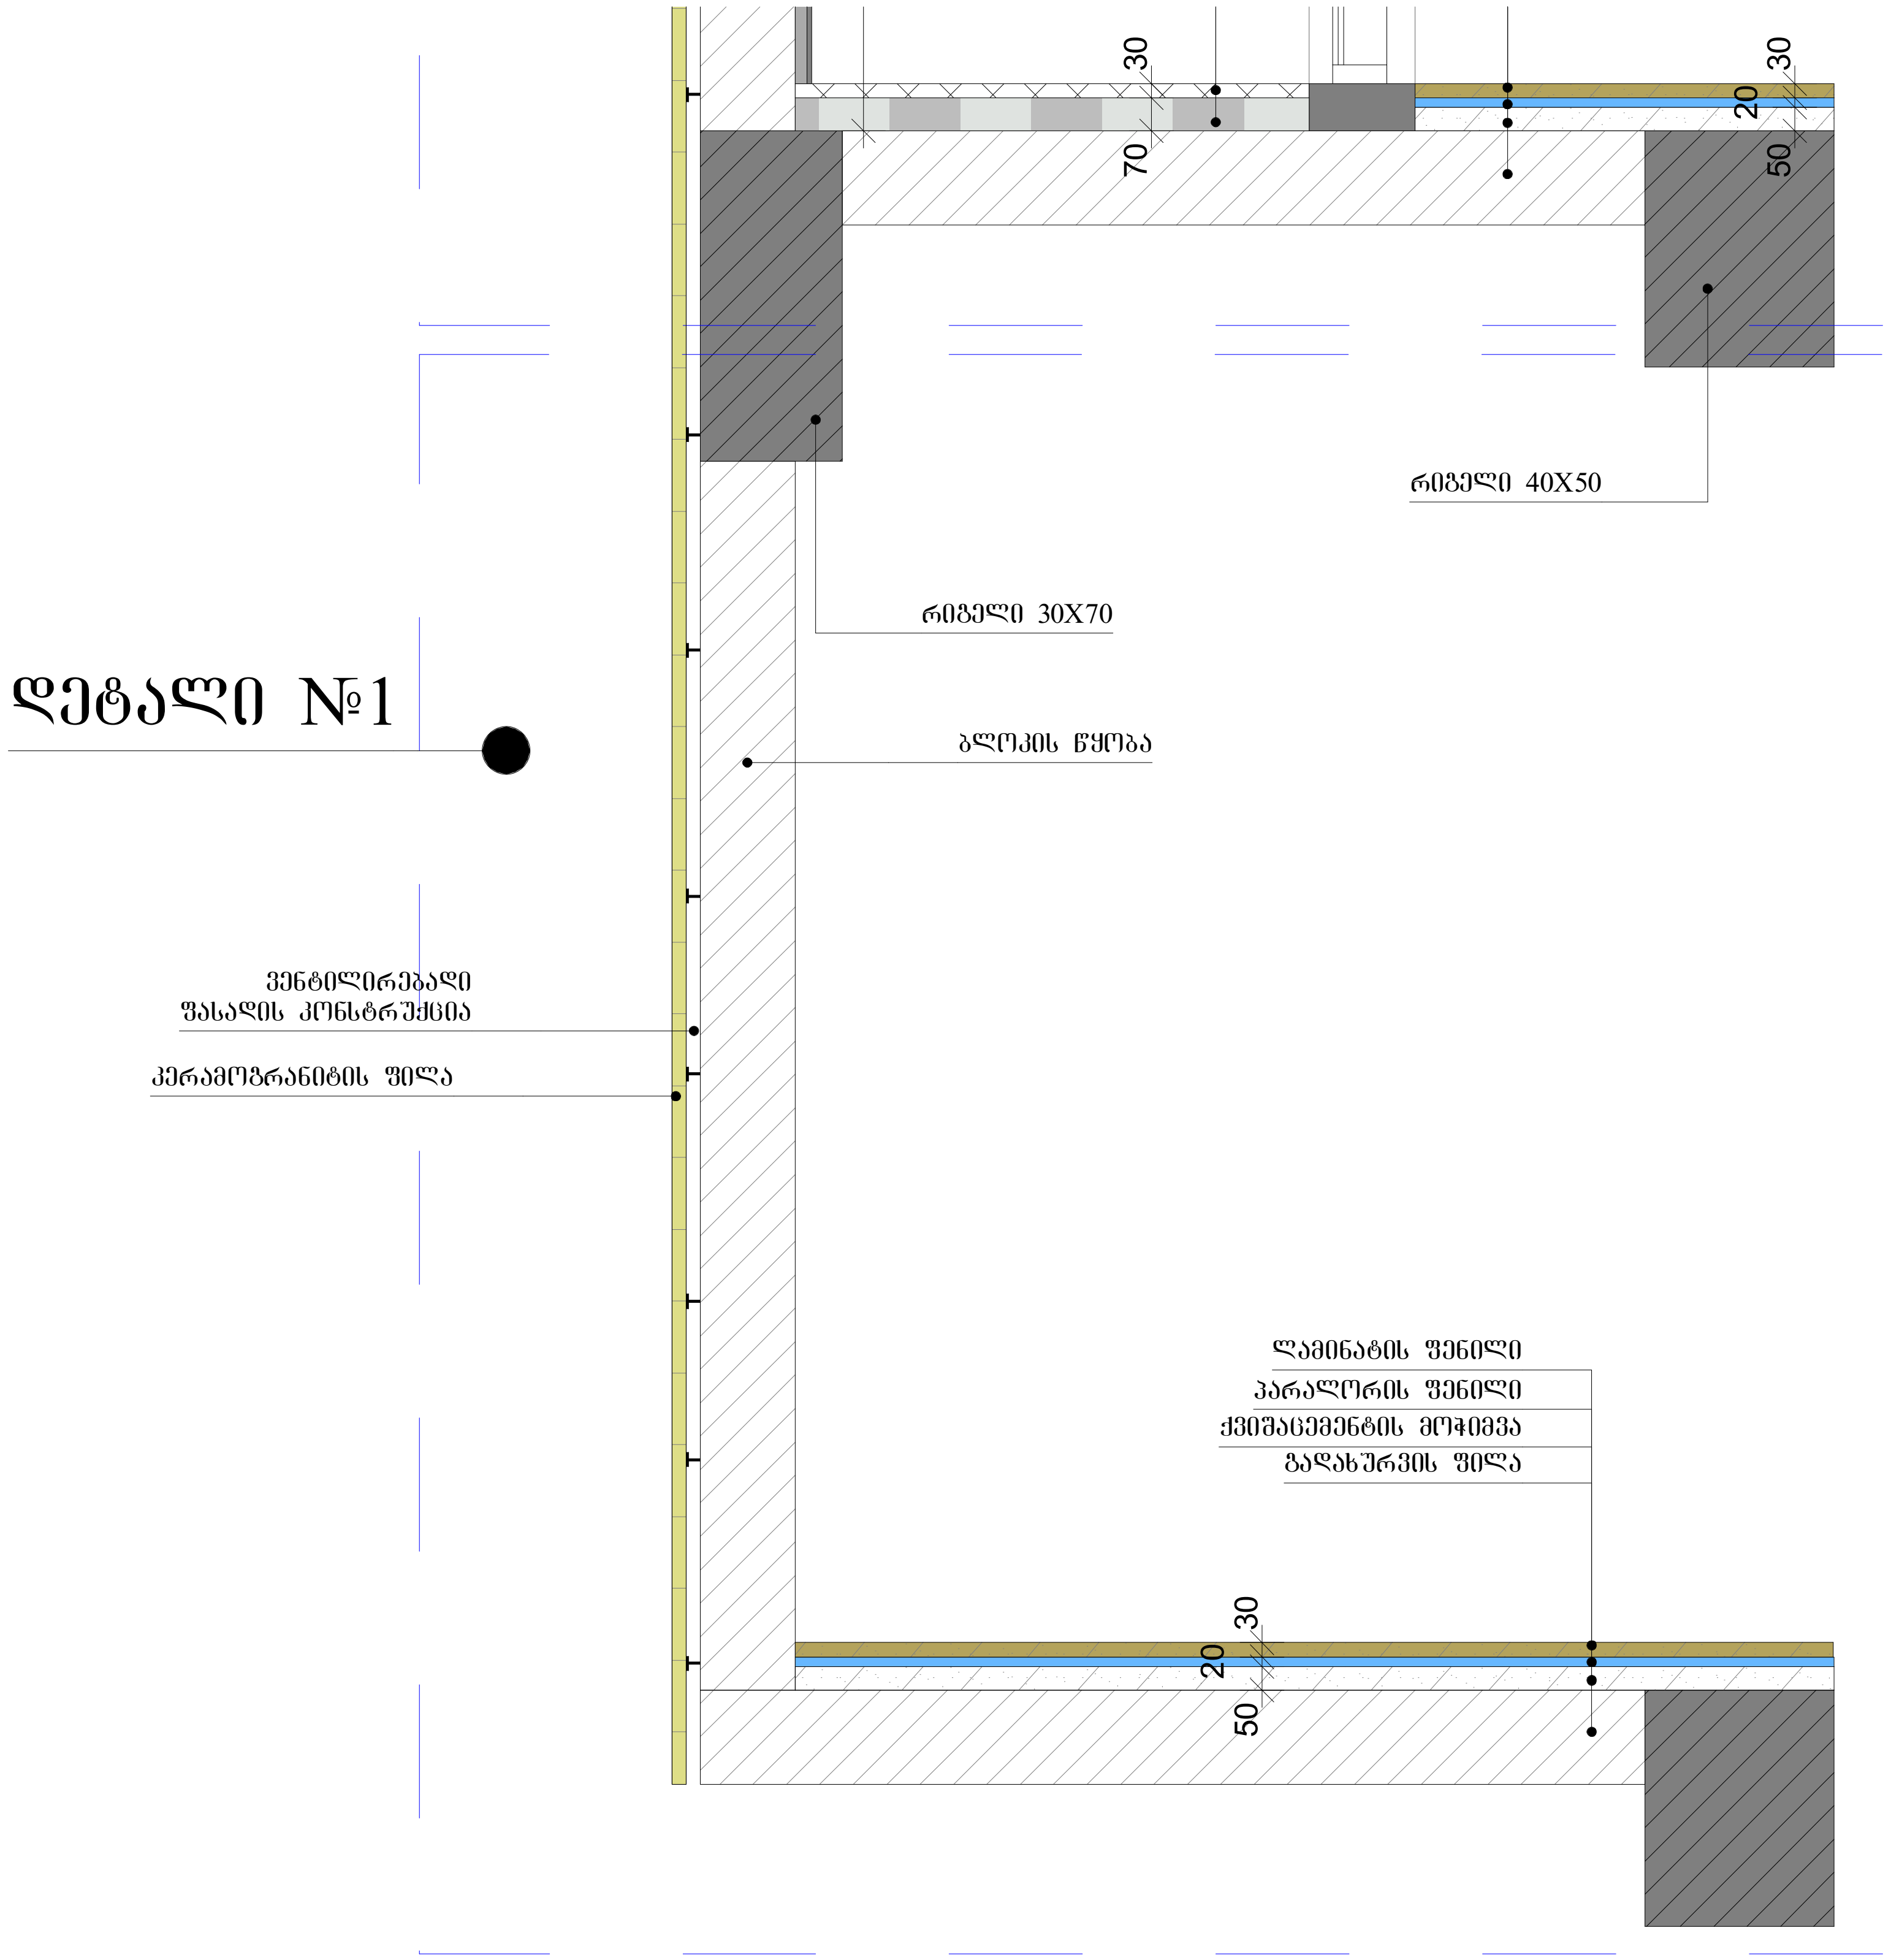

ფორმატი	A-3	დაკვეთა №	

შენიშვნები:

1.ნახაზზე ზომები მოცემულია მილიმეტრებში

2. ნახაზის ყველა ცვლილება მშენებლობისას შეთანხმებული უნდა იყოს პროექტის ავტორთან.

ტექნიკურ-ეკონომიკური მაჩვენებლები

ფასადის მოპირკეთება

პირობითი ნიშნები:

დამკვეთი :

პროექტის მისამართი :

ქ. თბილისი, დიდი დიღომი, ვეფხისტყაოსნის ქუჩა
ს/კ 01.72.14.035.963

პროექტის ფუნქცია :

მრავალფუნქციური კომპლექსი/შენობა, მრავალბინიანი საცხოვრებელი სახლი (კომერციული,საცხოვრებელი)

კომპანია: შპს. ემ სი
საიდ. კოდი: 402.043.481
იურ. მისამართი: ქ. თბილისი ბელიაშვილის ქ.№40

თანამდებობა	გვარი	ხელმოწერა
დირექტორი	ვ. ცეკვავა	
ავტორი	ნ. ბერიძე	
ავტორი	ო.თუხარელი	

მასშტაბი	1:25
თარიღი	2021

სტადია	ფურცელი	ფურცლები
პროექტი	A-3	

ჭრილი 1-1

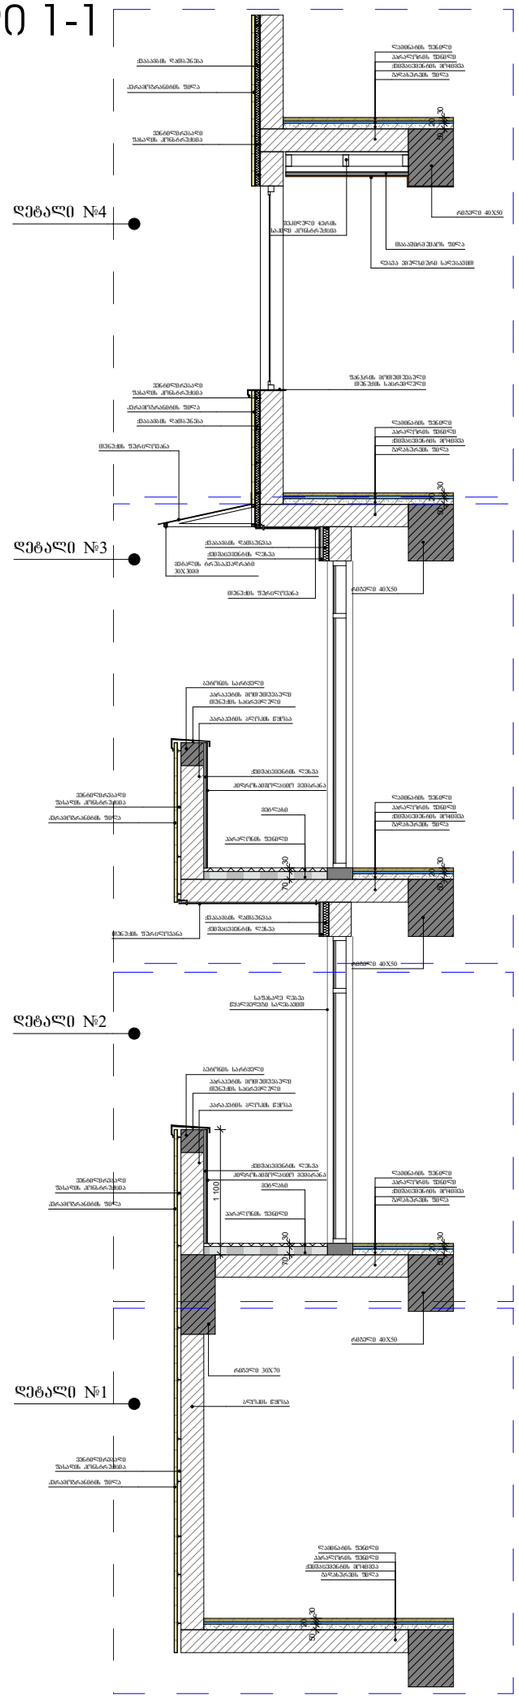

ჭრილი 1-1
დეტალი №2

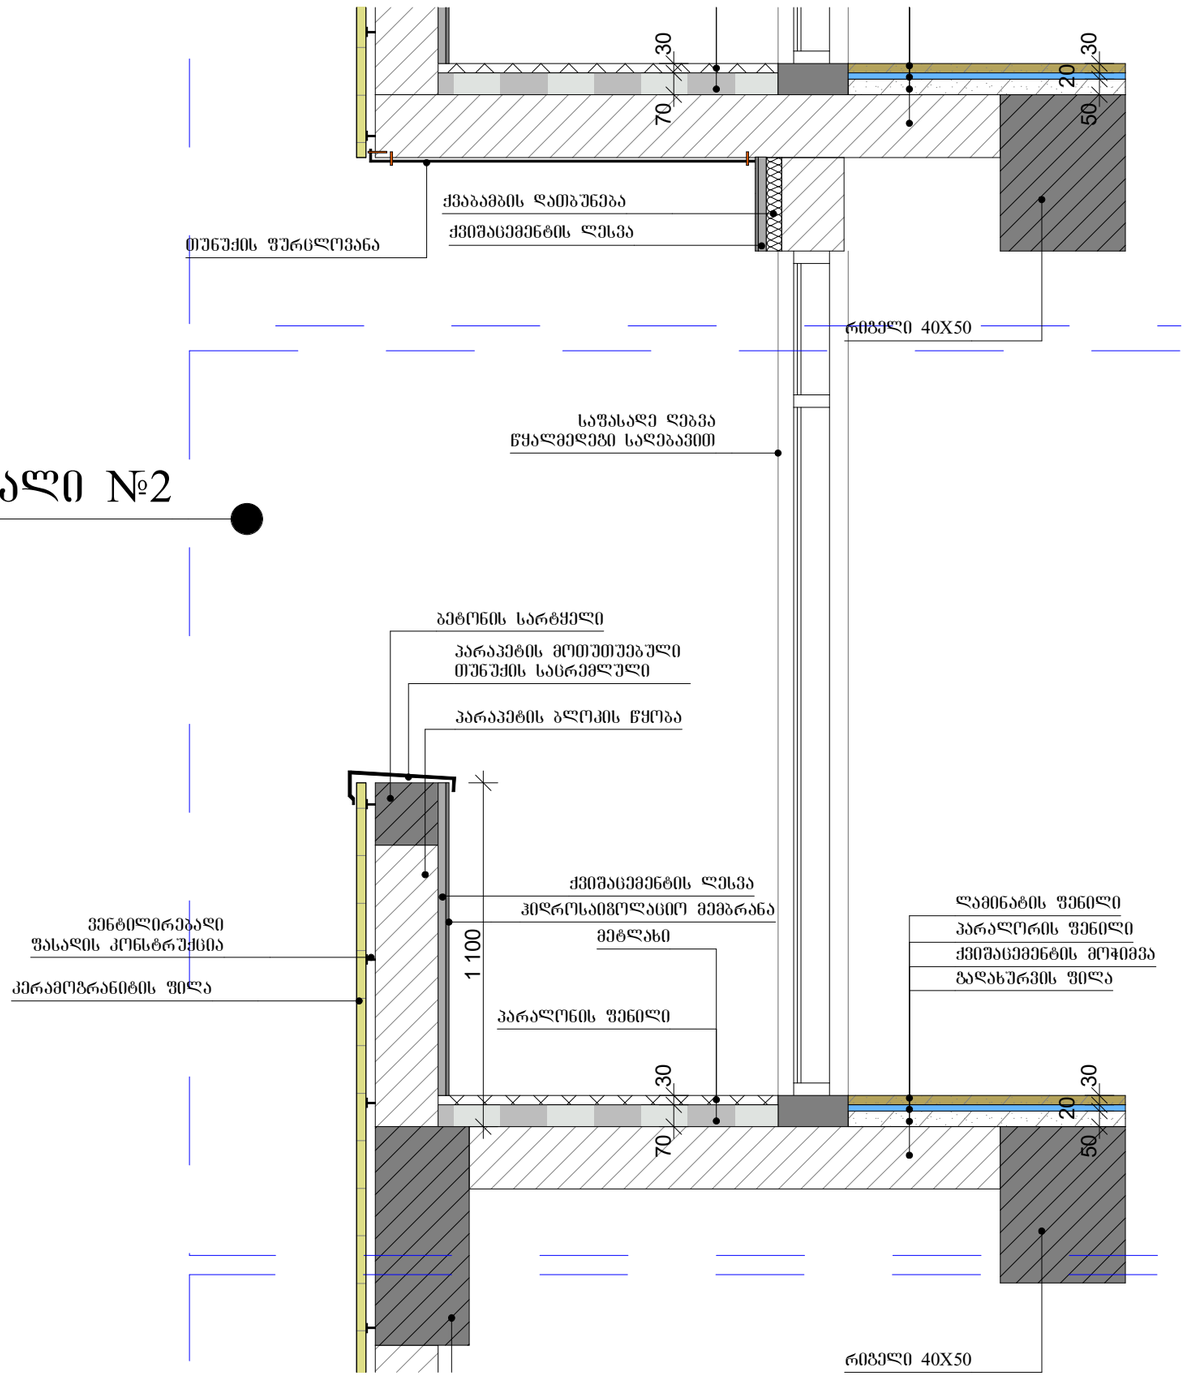

ფორმატი A-3 | დაკვეთა №

შენიშვნები:

1.ნახაზზე ზომები მოცემულია მილიმეტრებში

2. ნახაზის ყველა ცვლილება მშენებლობისას შეთანხმებული უნდა იყოს პროექტის ავტორთან. :

ტექნიკურ-ეკონომიკური მაჩვენებლები

ფასადის მოპირკეთება

პირობითი ნიშნები:

დამკვეთი :

პროექტის მისამართი :

ქ. თბილისი, დიდი დიღომი, ვეფხისტყაოსნის ქუჩა
ს/ს 01.72.14.035.963

პროექტის ფუნქცია :

მრავალფუნქციური კომპლექსი/ფენობა, მრავალბინიანი საცხოვრებელი სახლი (კომერციული,საცხოვრებელი)

კომპანია:	შპს. ემ სი
საიდენტ. კოდი:	402.043.481
იურ. მისამართი:	ქ. თბილისი ბალიაშვილის ქ.№40

თანამდებობა	გვარი	ხელმოწერა
დირექტორი	ვ. ცეკვავა	
ავტორი	ნ. ბერიძე	
ავტორი	ო.თუხარელი	

მასშტაბი	1:25
თარიღი	2021

სტადია	ფურცელი	ფურცლები
პროექტი	A-3	

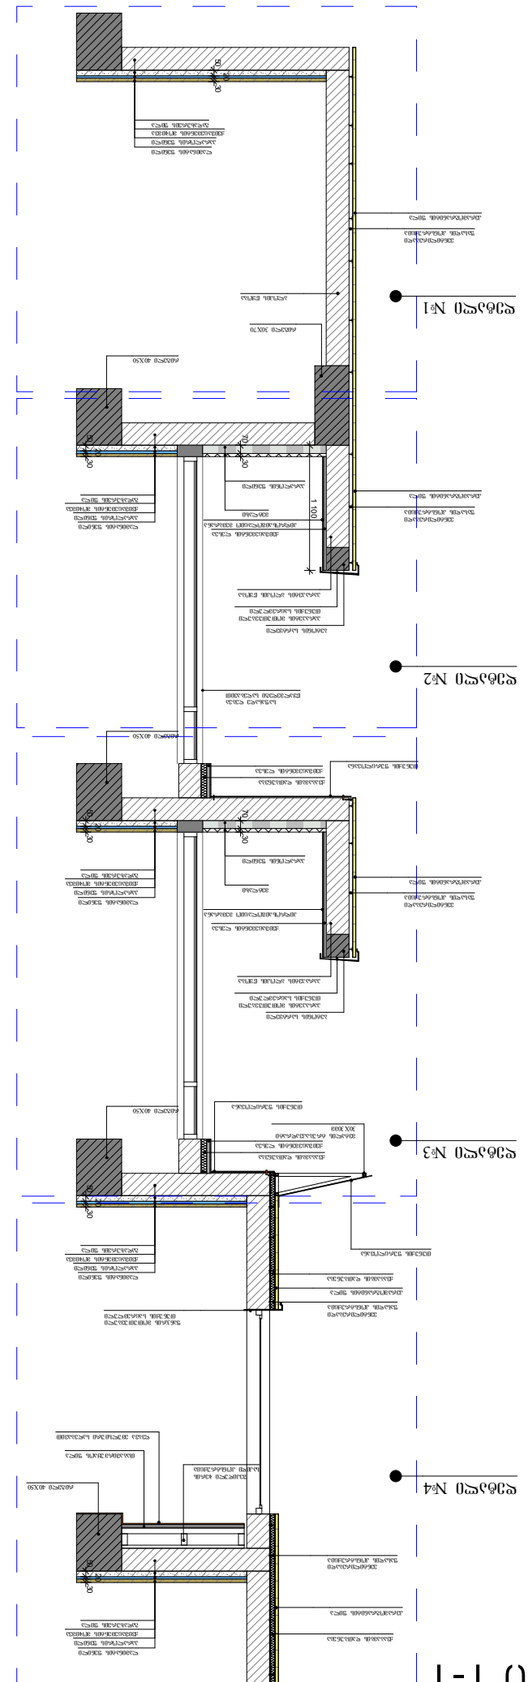

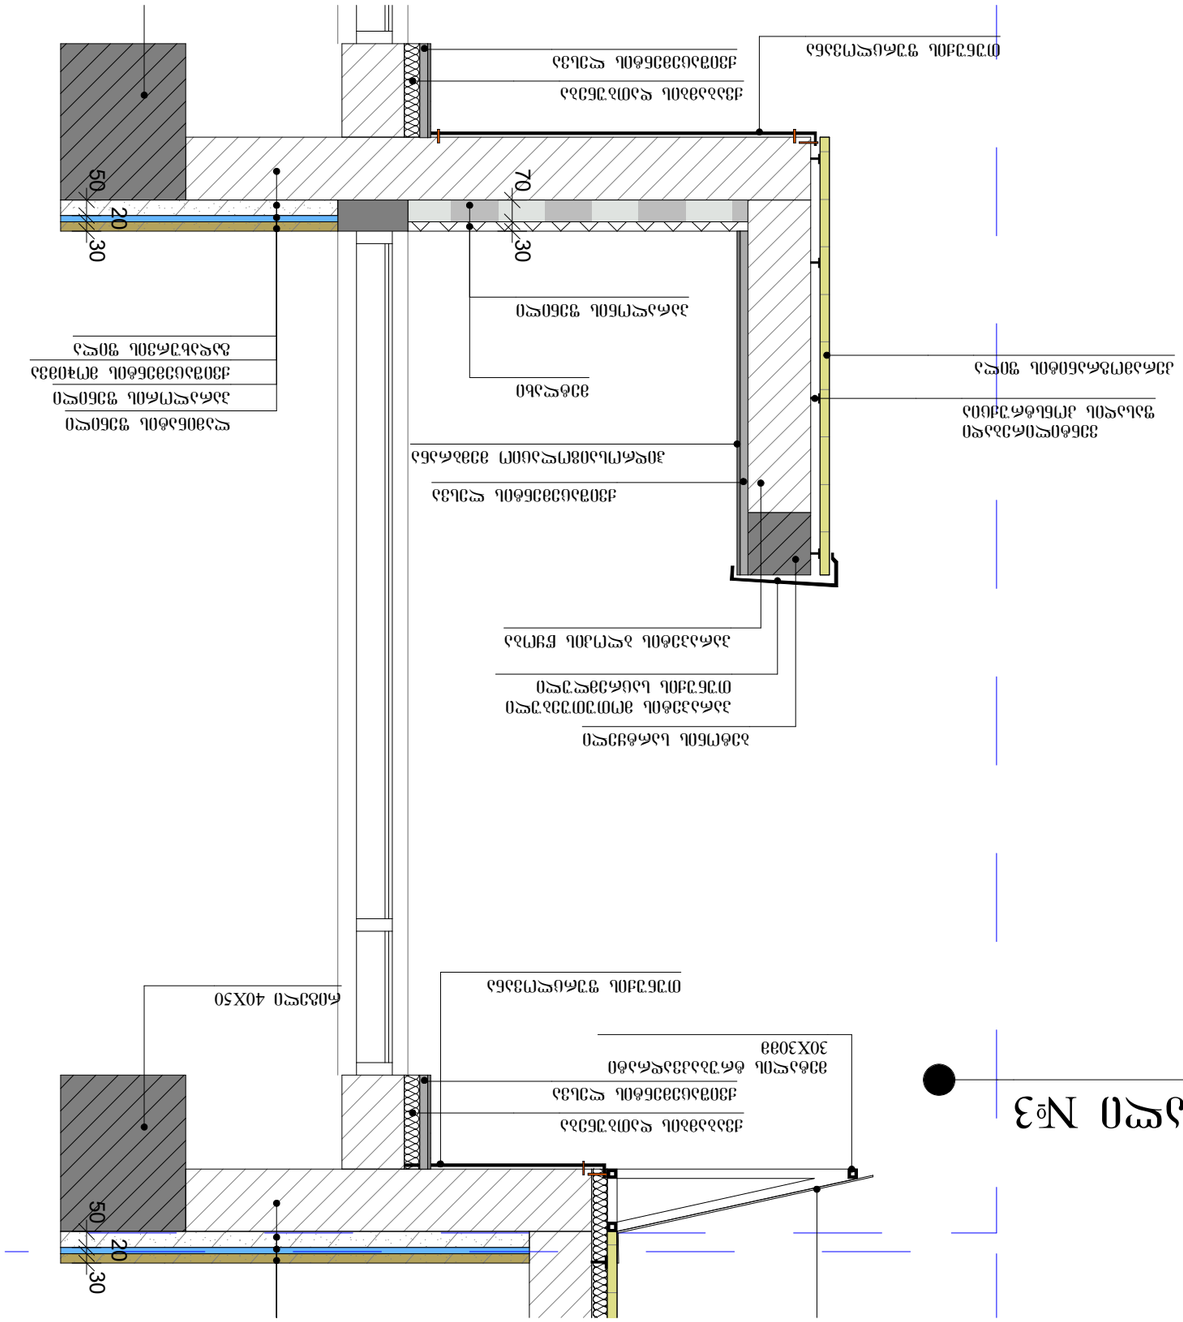

מקרא:			
שם הפרויקט:	בית ספר יסודי ע"ש אהרון ראסקין, בית ספר תיכון ע"ש אהרון ראסקין, מרכז קהילתי ומבנה ציבור (מרכז אקדמי אהרון ראסקין)		
שלב:	היתר בניה		
מגיש:	אדריכל		
כתובת:	רח' אהרון ראסקין 1, נתניה		
	גוש 8402 חלקה 481		
קנ"מ:	1:25		
תאריך:	2021		
סוג התכנית:	תכנית פיתוח		
מספר התכנית:	4-א		

ჭრილი 1-1

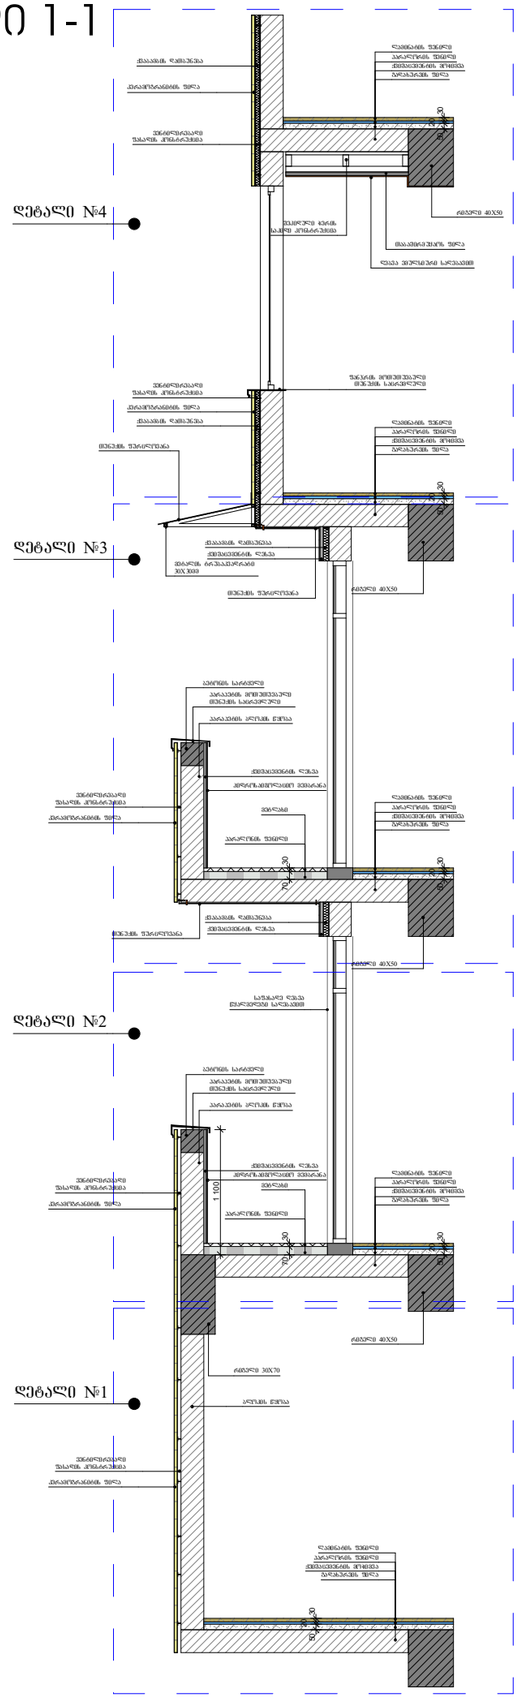

ჭრილი 1-1

დეტალი №4

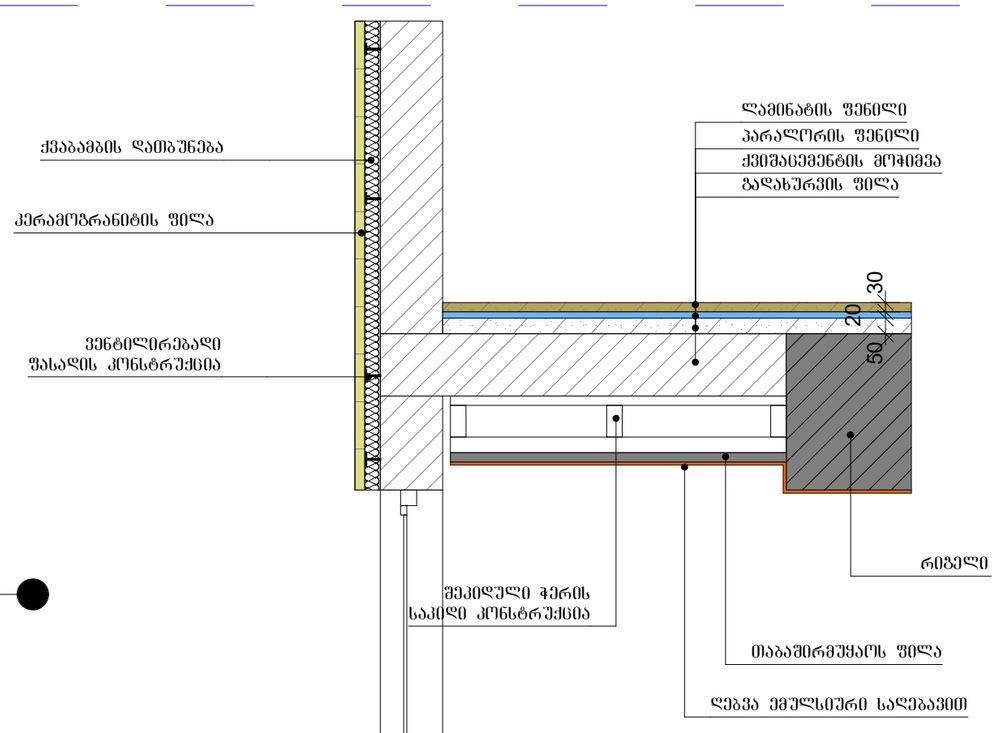

დეტალი №3

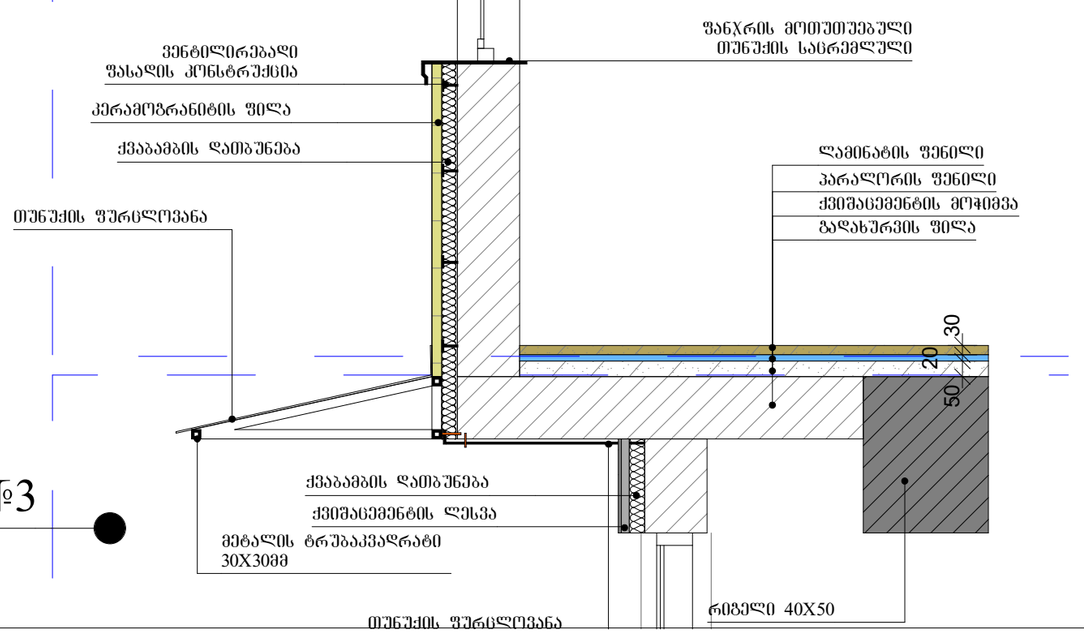

ფორმატი A-3 | დაკვეთა №

შენიშვნები:

1.ნახაზზე ზომები მოცემულია მილიმეტრებში

2. ნახაზის ყველა ცვლილება მშენებლობისას შეთანხმებული უნდა იყოს პროექტის ავტორთან. :

ტექნიკურ-ეკონომიკური მაჩვენებლები

ფასადის მოპირკეთება

პირობითი ნიშნები:

დამკვეთი :

პროექტის მისამართი :

ქ. თბილისი, დიდი დიღომი, ვეფხისტყაოსნის ქუჩა ს/კ 01.72.14.035.963

პროექტის ფუნქცია :

მრავალფუნქციური კომპლექსი/შენობა, მრავალბინიანი საცხოვრებელი სახლი (კომერციული,საცხოვრებელი)

კომპანია: შპს. ემ სი
საიდ. კოდი: 402.043.481
იურ. მისამართი: ქ. თბილისი ბალიაშვილის ქ.№40

თანამდებობა	გვარი	ხელმოწერა
დირექტორი	ვ. ცაავაა	
ავტორი	ნ. ბერიძე	
ავტორი	ო.თუხარელი	

მასშტაბი	1:25
თარიღი	2021

სტადია	ფურცელი	ფურცლები
პროექტი	A-3	

ჭრილი 2-2

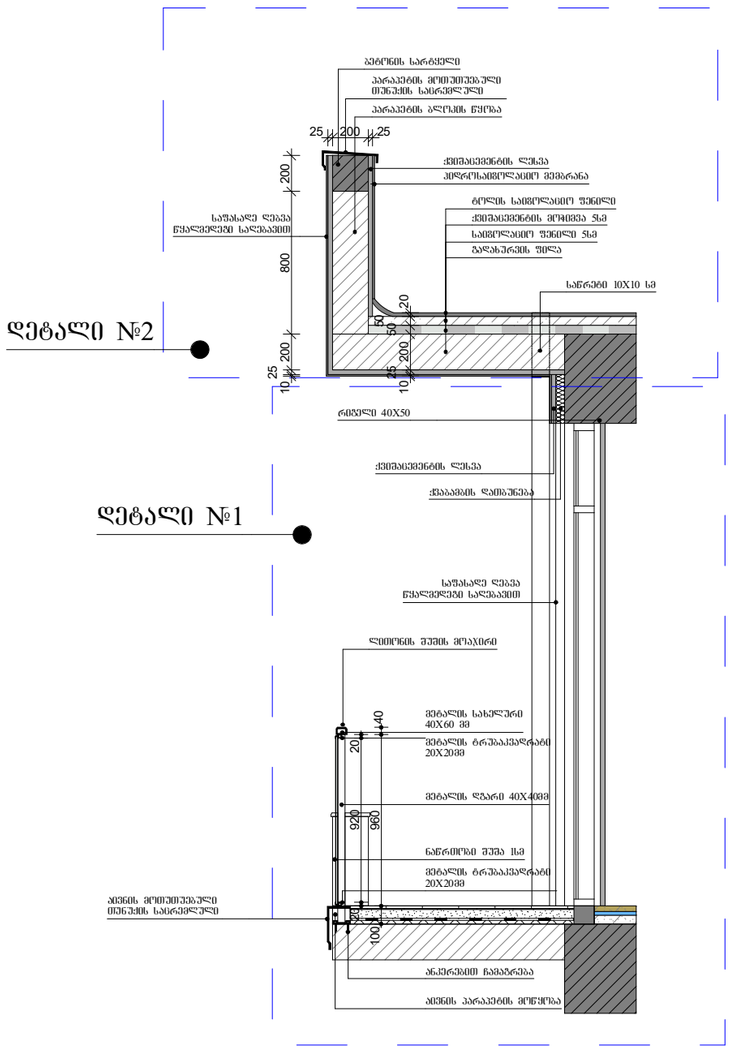

დეტალი №2

დეტალი №1

ჭრილი 2-2

დეტალი №1

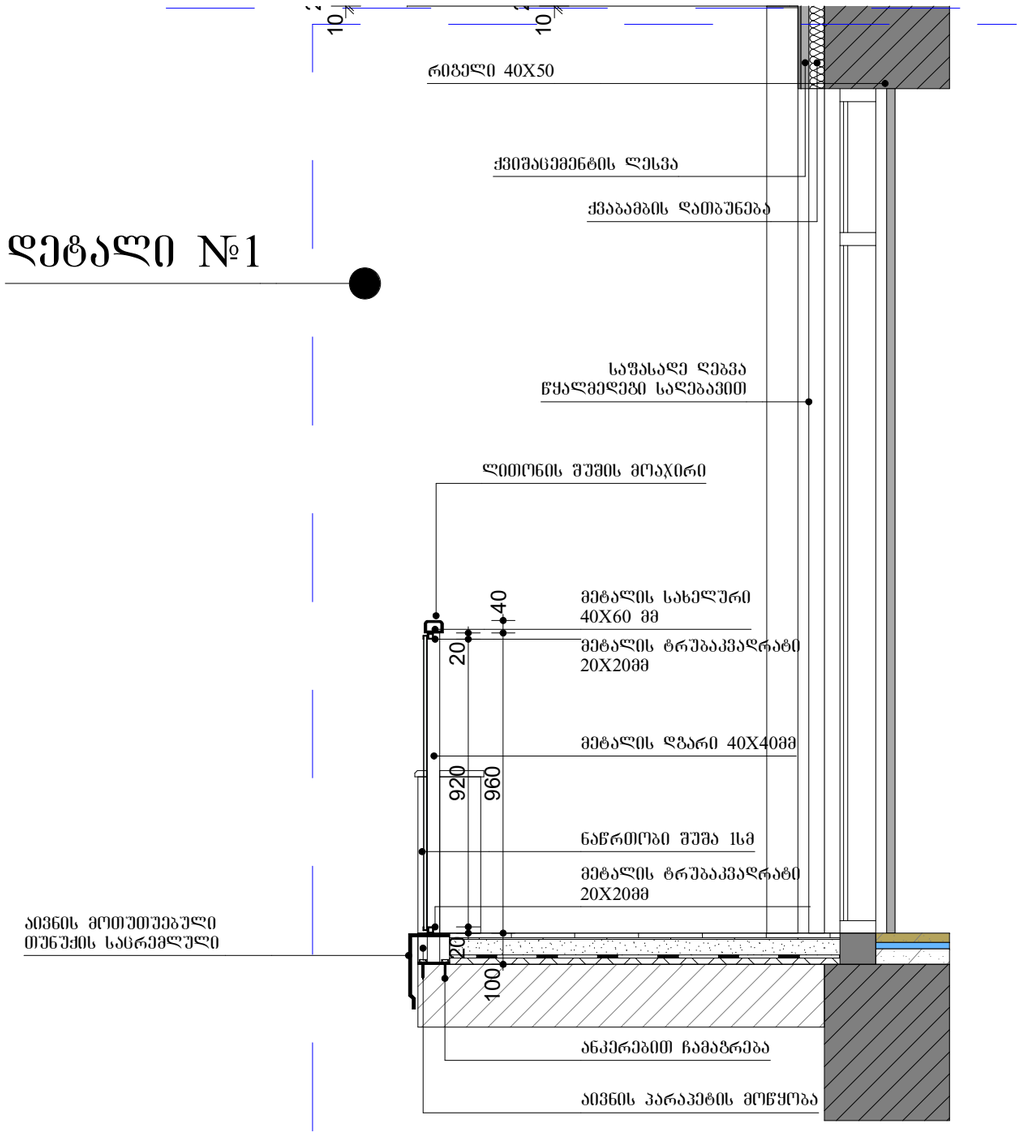

ფორმატი A-3 | დაკვეთა №

შენიშვნები:

1.ნახაზზე ზომები მოცემულია მილიმეტრებში

2. ნახაზის ყველა ცვლილება მშენებლობისას შეთანხმებული უნდა იყოს პროექტის ავტორთან. :

ტექნიკურ-ეკონომიკური მაჩვენებლები

ფასადის მოპირკეთება

პირობითი ნიშნები:

დამკვეთი :

პროექტის მისამართი :

ქ. თბილისი, დიდი დიღომი, ვეფხისტყაოსნის ქუჩა ს/კ 01.72.14.035.963

პროექტის ფუნქცია :

მრავალფუნქციური კომპლექსი/შენობა, მრავალბინიანი საცხოვრებელი სახლი (კომერციული,საცხოვრებელი)

კომპანია:	შპს. ემ სი
საიდენტ. კოდი:	402.043.481
იურ. მისამართი:	ქ. თბილისი ბალიაშვილის ქ.№40

თანამდებობა	გვარი	ხელმოწერა
დირექტორი	ვ. ცაავაა	
ავტორი	ნ. ბერიძე	
ავტორი	ო.თუხარელი	

მასშტაბი	1:25
თარიღი	2021

სტადია	ფურცელი	ფურცლები
პროექტი	A-3	

ჭრილი 2-2

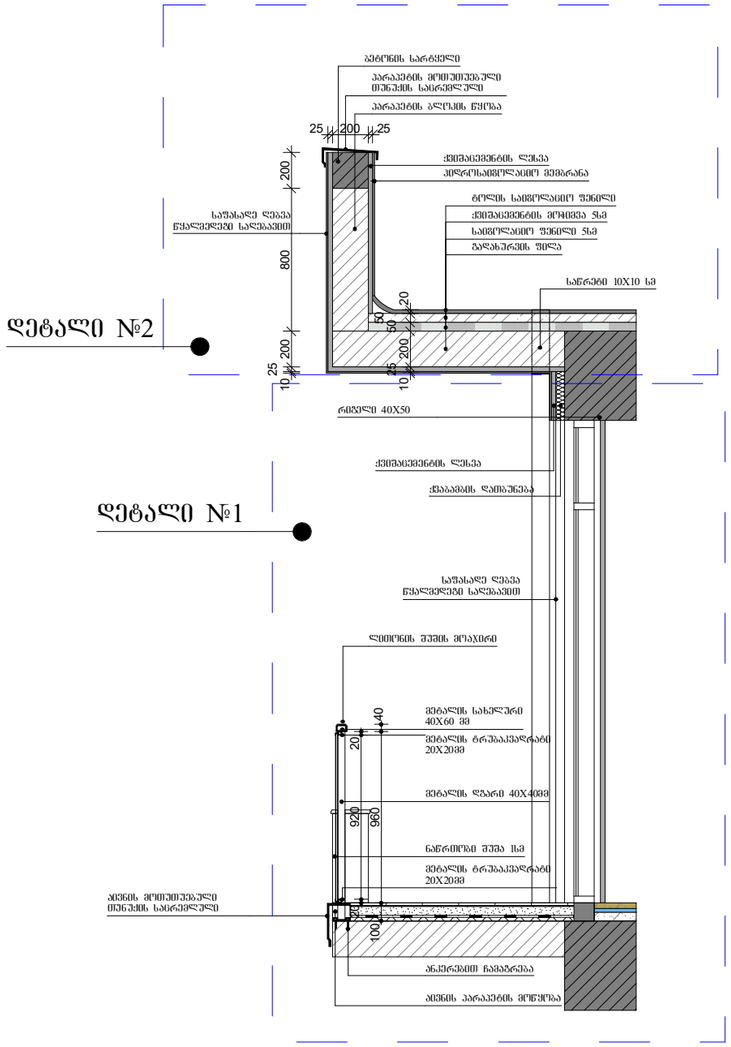

დეტალი №2

დეტალი №1

ჭრილი 2-2

დეტალი №2

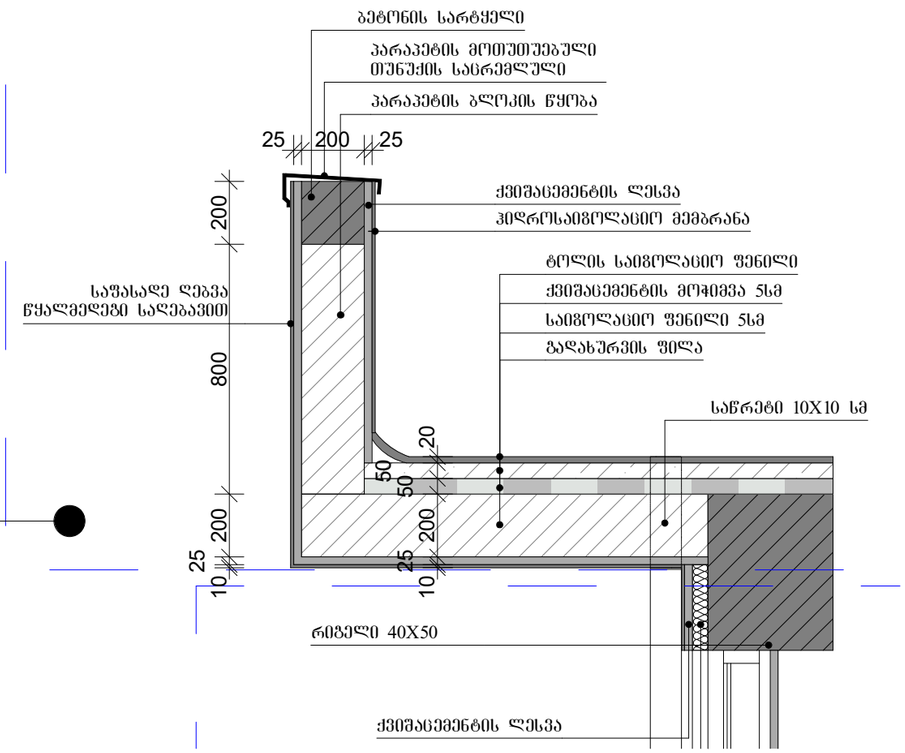

ფორმატი	A-3
დაკვეთა №	

შენიშვნები:

1.ნახაზზე ზომები მოცემულია მილიმეტრებში

2. ნახაზის ყველა ცვლილება მშენებლობისას შეთანხმებული უნდა იყოს პროექტის ავტორთან.

ტექნიკურ-ეკონომიკური მაჩვენებლები

ფასადის მოპირკეთება

ჰიროზითი ნიშნები:

დამკვეთი :

პროექტის მისამართი :

ქ. თბილისი, დიდი დიღომი, ვეფხისტყაოსნის ქუჩა ს/კ 01.72.14.035.963

პროექტის ფუნქცია :

მრავალფუნქციური კომპლექსი/შენობა, მრავალბინიანი საცხოვრებელი სახლი (კომერციული,საცხოვრებელი)

კომპანია:	შპს. ემ სი
საიდენტ. კოდი:	402.043.481
იურ. მისამართი:	ქ. თბილისი ბელიაშვილის ქ.№40

თანამდებობა	გვარი	ხელმოწერა
დირექტორი	ვ. ცაავაა	
არქიტექტორი	ნ. ბერიძე	
არქიტექტორი	ო.თუხარელი	

მასშტაბი	1:25
თარიღი	2021

სტადია	ფურცელი	ფურცლები
პროექტი	A-3	

ჭრილი 3-3

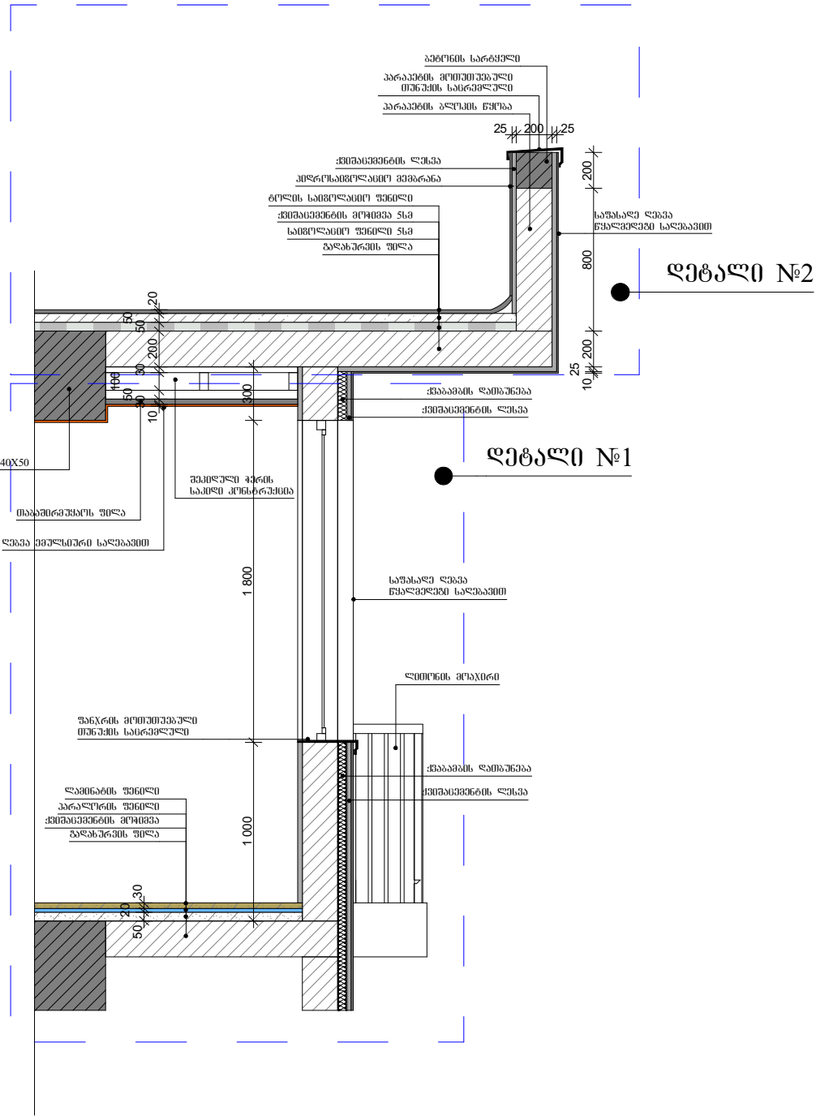

ჭრილი 3-3

დეტალი №1

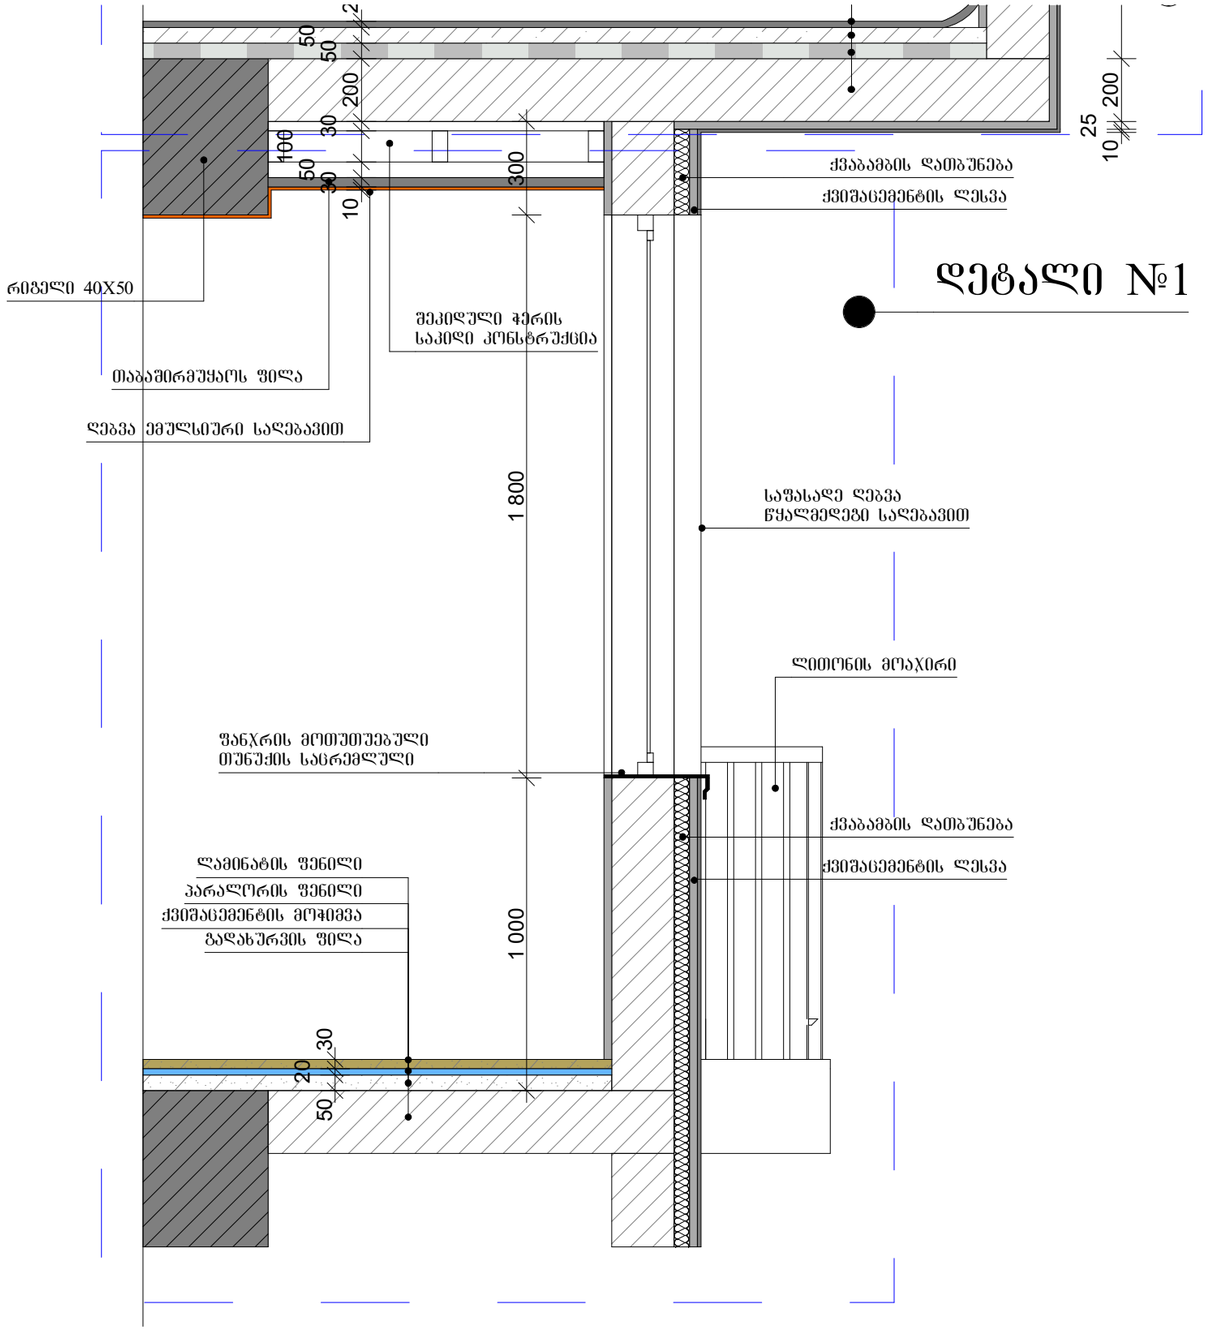

ფორმატი A-3 | დაკვეთა №

შენიშვნები:

1.ნახაზზე ზომები მოცემულია მილიმეტრებში

2. ნახაზის ყველა ცვლილება მშენებლობისას შეთანხმებული უნდა იყოს პროექტის ავტორთან.

ტექნიკურ-ეკონომიკური მაჩვენებლები

ფასადის მოპირკეთება

პირობითი ნიშნები:

დამკვეთი :

პროექტის მისამართი :

ქ. თბილისი, დიდი დიღომი, ვეფხისტყაოსნის ქუჩა
ს/კ 01.72.14.035.963

პროექტის ფუნქცია :

მრავალფუნქციური კომპლექსი/შენობა, მრავალბინიანი საცხოვრებელი სახლი (კომერციული,საცხოვრებელი)

პროგრამა:	შპს. ემ სი
საინდ. კოდი:	402.043.481
იურ. მისამართი:	ქ. თბილისი ბალიაშვილის ქ.№40

თანამდებობა	გვარი	ხელმოწერა
დირექტორი	ვ. ცაავაა	
ავტორი	ნ. ბერიძე	
ავტორი	ო.თუხარელი	

მასშტაბი	1:25
თარიღი	2021

სტადია	ფურცელი	ფურცლები
პროექტი	A-3	

ჭრილი 3-3

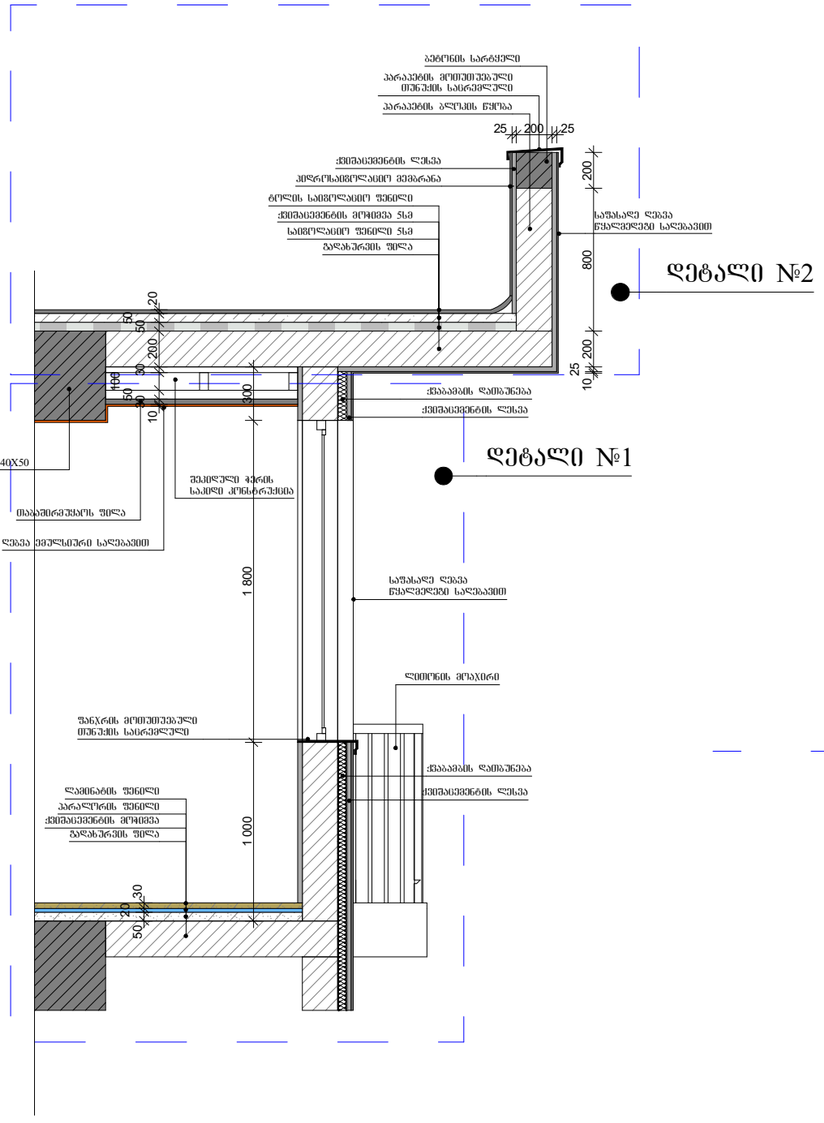

ჭრილი 3-3
დეტალი №2

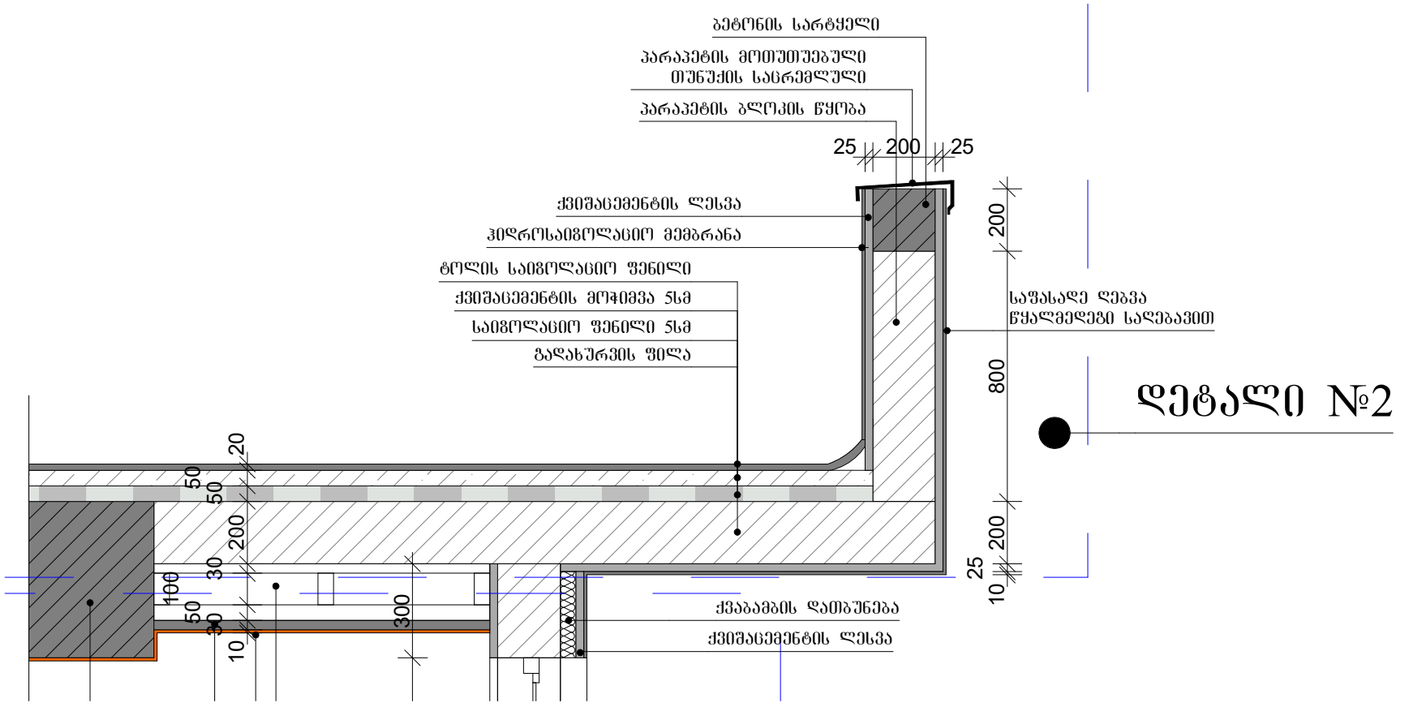

ფორმატი A-3 | დაკვეთა №

შენიშვნები:

1.ნახაზზე ზომები მოცემულია მილიმეტრებში

2. ნახაზის ყველა ცვლილება მშენებლობისას მკითხნიმებელი უნდა იყოს პროექტის ავტორთან. :

ტექნიკურ-ეკონომიკური მაჩვენებლები

ფასადის მოპირკეთება

პირობითი ნიშნები:

დამკვეთი :

პროექტის მისამართი :

ქ. თბილისი, დიდი დიღომი, ვეფხისტყაოსნის ქუჩა ს/ს 01.72.14.035.963

პროექტის ფუნქცია :

მრავალფუნქციური კომპლექსი/შენობა, მრავალბინიანი საცხოვრებელი სახლი (კომერციული,საცხოვრებელი)

კომპანია:	შპს. ემ სი
საიდ. კოდი:	402.043.481
იურ. მისამართი:	ქ. თბილისი ბალიაშვილის ქ.№40

თანამდებობა	გვარი	ხელმოწერა
დირექტორი	ვ. ცეკვავა	
ავტორი	ნ. ბერიძე	
ავტორი	ო.თუხარელი	

მასშტაბი	1:25
თარიღი	2021

სტადია	ფერცელი	ფერცლები
პროექტი	A-3	