W r i l i 1-1
m. 1:100

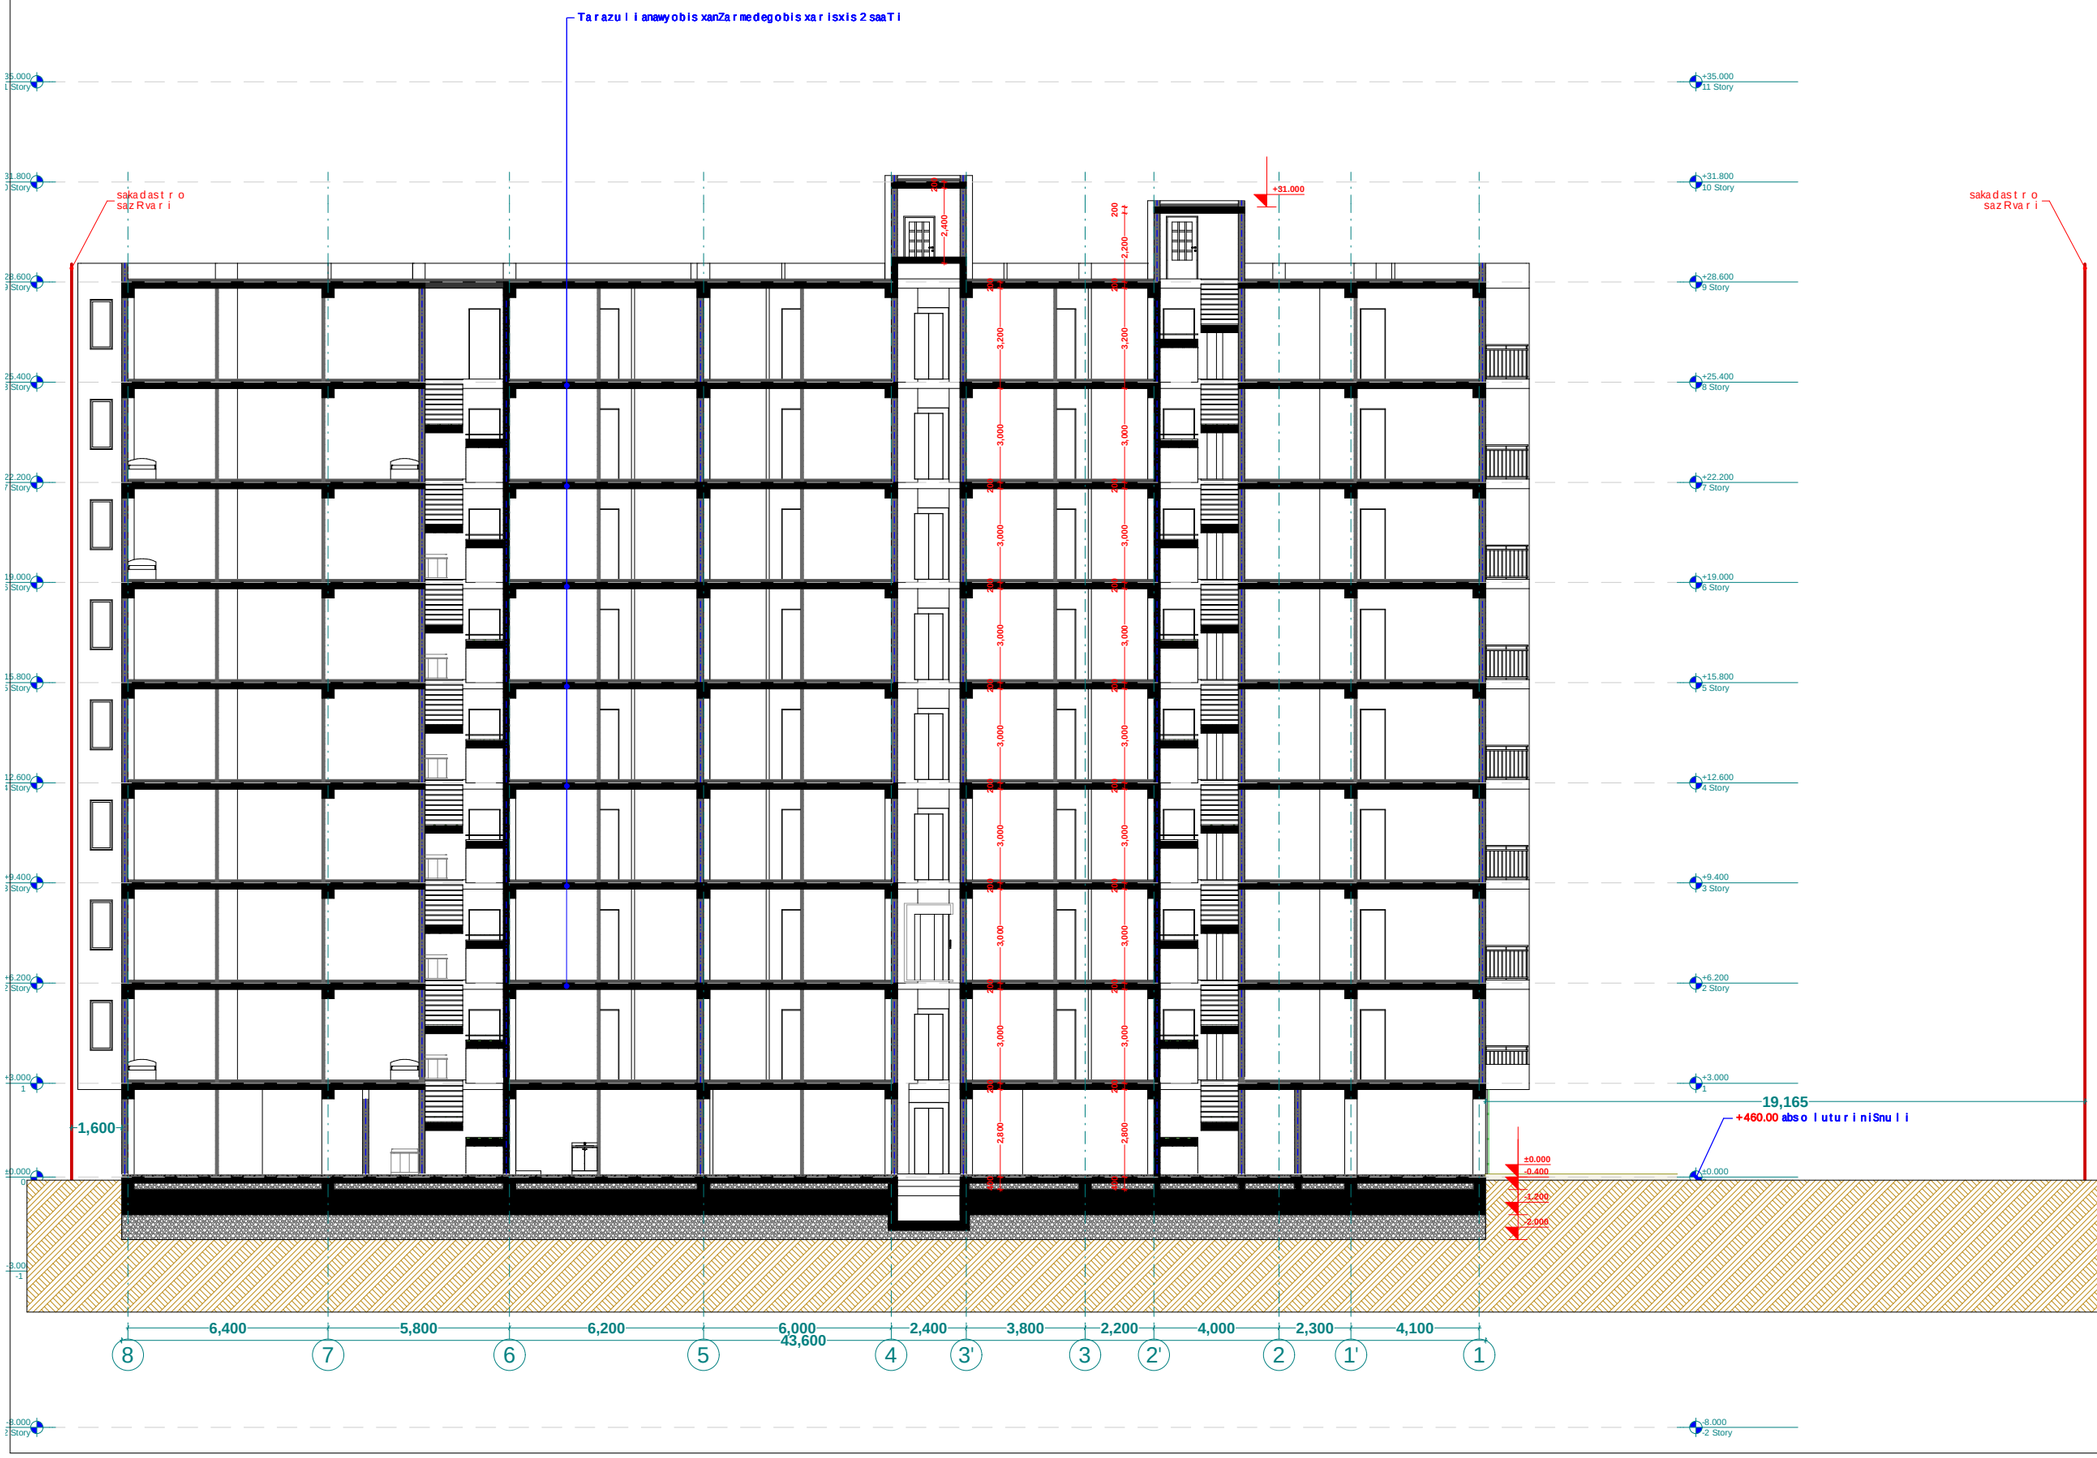

xe l Sekru l eba #

p i r o b i T i a R n i S v n e b i

- RerZis xazi
- sakadast r o sazRvari
- W r i l i s xazi
- b l o k i s kedel i
- gaZ l i erebu l i bet o nis kedel i -sveti
- gaTboba-kondic i rebis adgi l i
- misawvdomi svla gezi
- gasasv l e l amde misadgomi manZ i l i

sc-2	dakavebu l obis jgufi (qvejgufi)
d.d. 2	dakavebu l obis datv i rTva
"b" tipi	binis t i pi (misawvdomoba)
b. #6 42.2	saer T o far T i
38.2 4.0	sazafxu l o far T i
	far T obi Sida konturze
	binis #

- R i obi f i laSi
- ked l i s cecx l medegoba (er T saaT l ani)
- ked l i s cecx l medegoba (o r saaT l ani)
- sacxovrebel i dakavebu l oba
- sadarbazo
- grunt i
- mwvane safari
- cxaura t i pis mopirkeTeba (gamWo l i)
- s t r u q t u r u l i zedapiris niSnu l i
- C r d i l oeT i s a R n i S v n a

	s i mbo l o s saxe l wo deba
	saxanZ r o mi l dgar i
	saxanZ r o ganyo f i l ebasTan kavSi r i s sistema
	sagangebo xmovani gangaSis sakomunikac i o sistema
	xe l i s cecx l maqr i
	saxanZ r o-samaSve l o sasaxur i s n i er ganosayenebe l i misaer T ebe l i -hidranti
	kvan l i s avtomatur i aRmoCeni
	kvan l i zemo reagi r e mauwyebe l i
	avt o saSxe f i
	saxanZ r o gangaSis xe l i T samaRTvai k o l o f i
	gasasv l e l i

შპს "ფლექს არქიტექტურა"
404920216
FLEX ARCHITECTURE

FLEX ARCHITECTURE

S.p.s. "f l eqs arqi t eqt u ra"		
T a n a m d e b o b a	g v a r i	x e l m o w e r a
d i r e q t o r i	i. maziaSvi l i	
p r o e q t i s avt o r i	i. maziaSvi l i	

damkveT i : S.p.s „k3 grande"

p r o e q t i s saxe l wo deba:
m r ava l b i n i ani sacxovrebe l i saxl i

misamar T i :
q. Tb i l isi s o f. di R omi asmaT i s q. #31
nakv: 01.72.14.036.152

masSt a b i	T a r i R i	naxazis dasaxe l eba
1:100		

s t a d i a s t a d i a	f u r c e l i	f u r c l e b i
a r q. naw i l i		

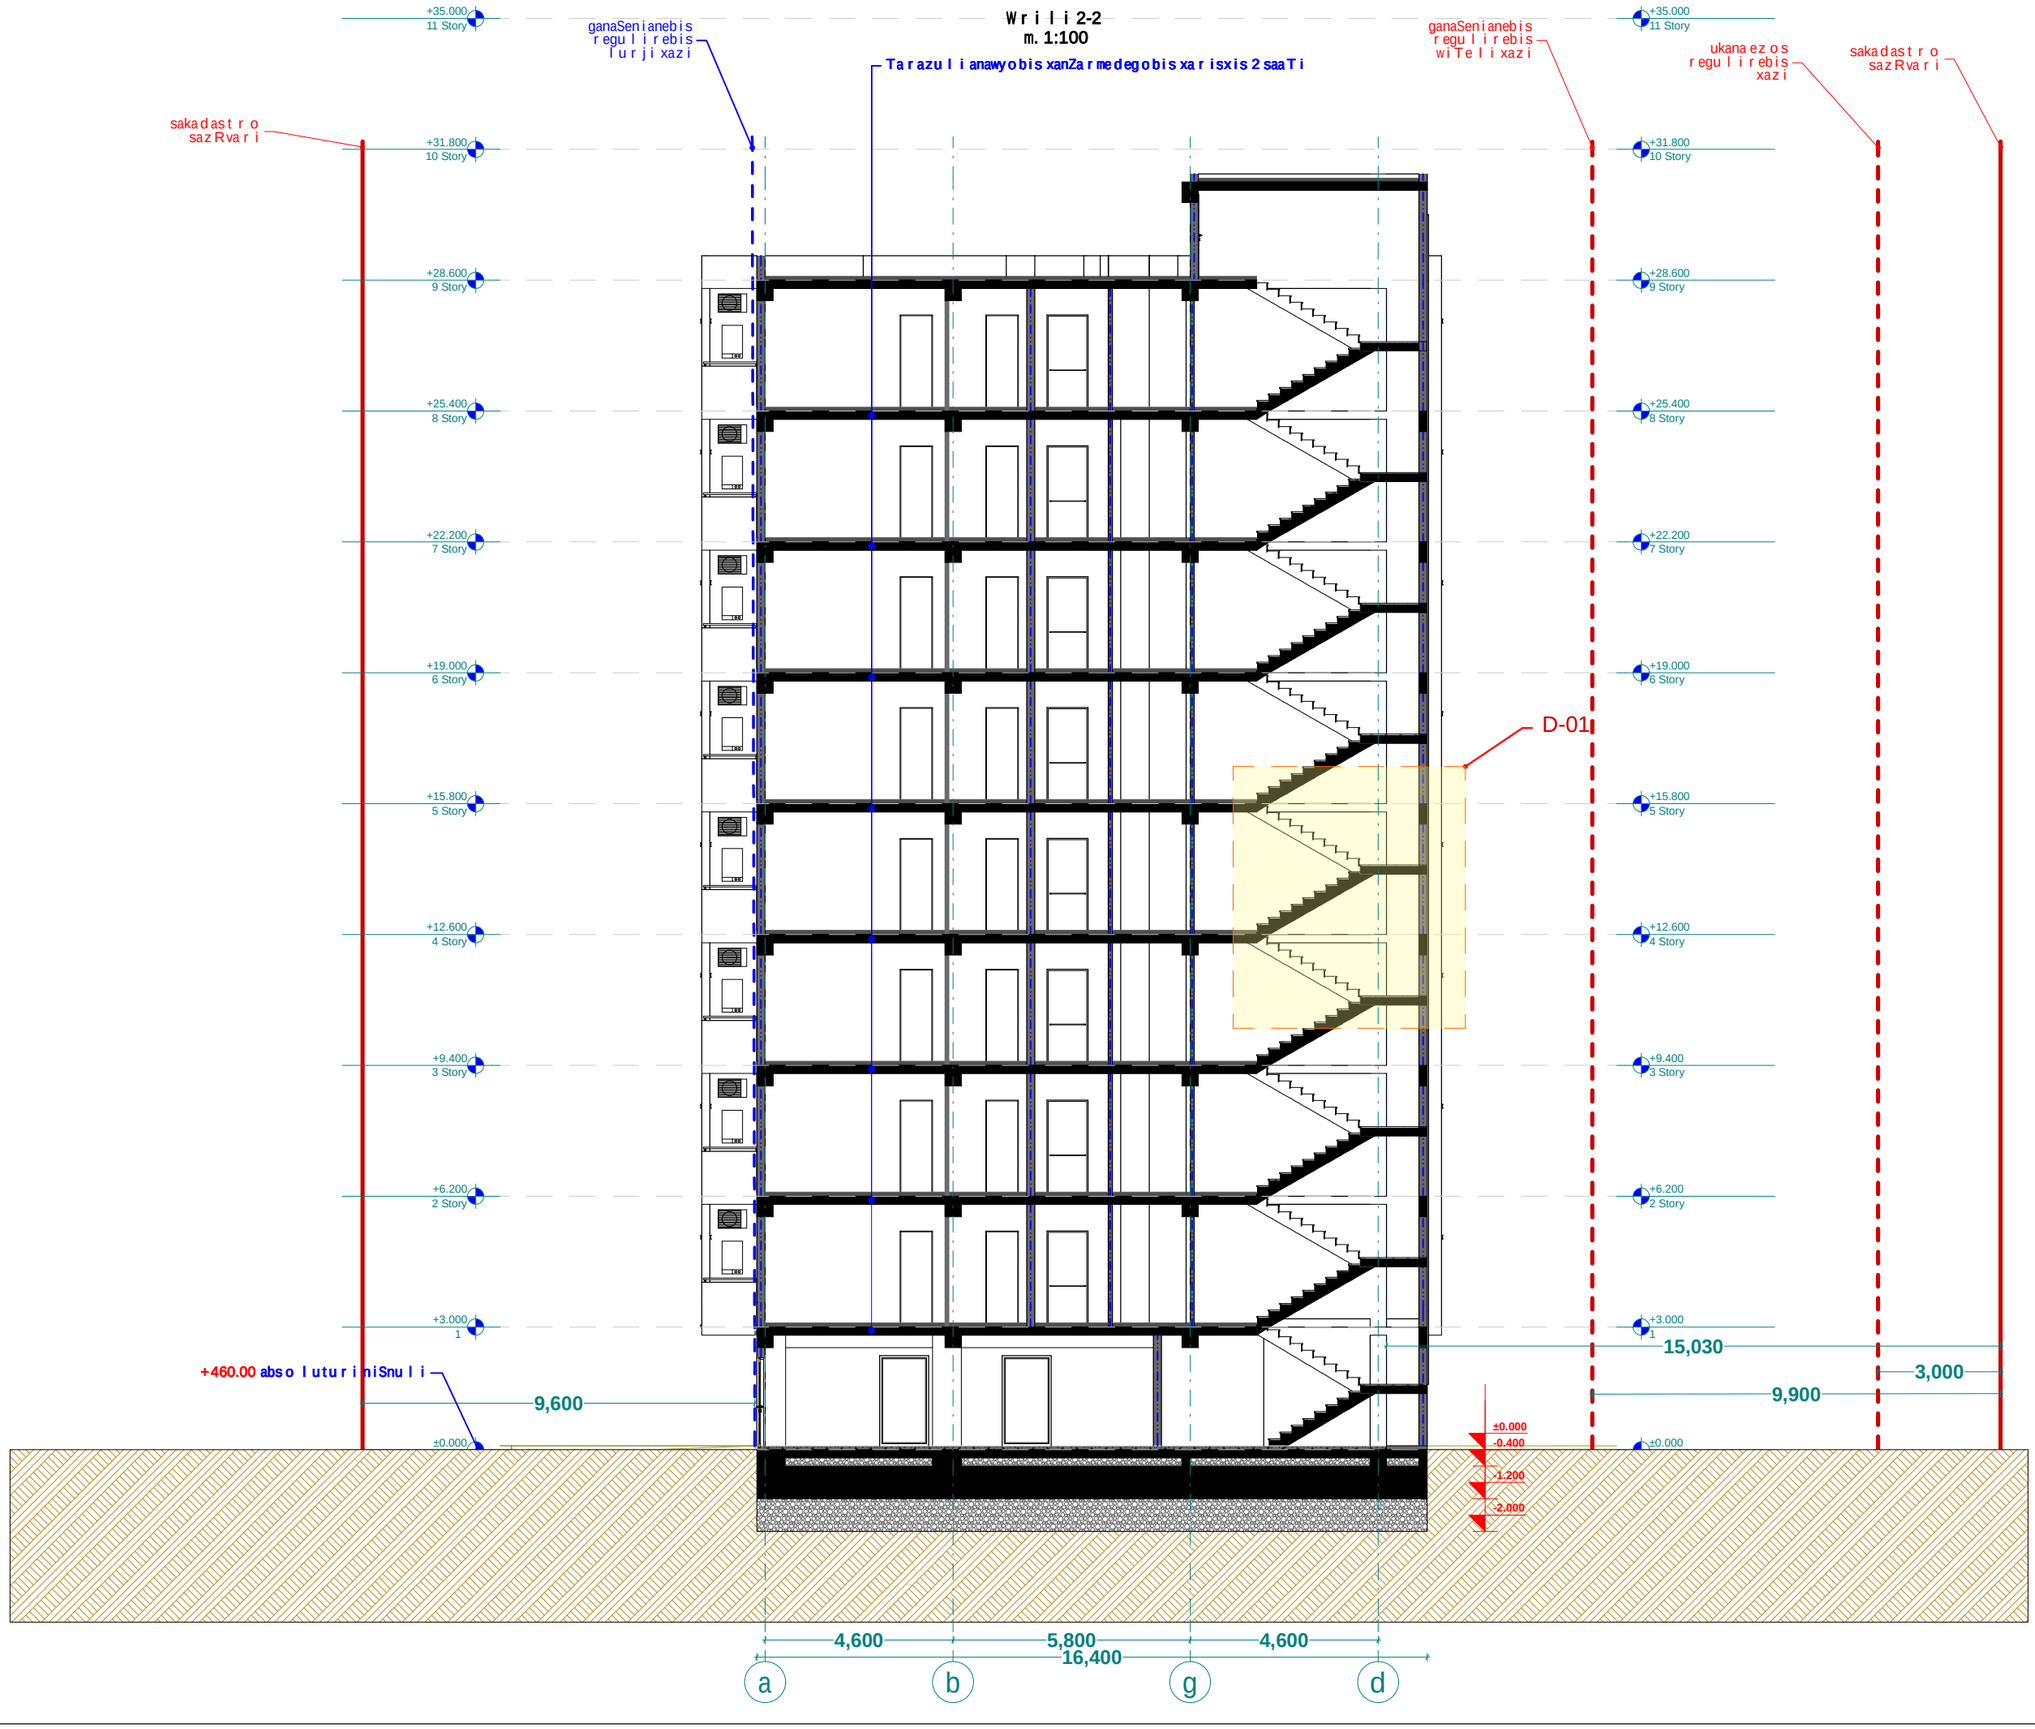

xelSekruleba #	

pirobiTi aRniSvnebi

- a — RerZis xazi
- sakadastro sazRvari
- Wrilis xazi
- blokis kedeli
- gaZlierebuli betonis kedeli-sveti
- gaTboba-kondicirebis adgili
- misawvdomi svla gezi
- gasasvlelamde misadgomi manZili
- sc-2 — dakavebulobis jgufi (qvejgufi)
- d.d.2 — dakavebulobis datvirTva
- "b" tipi — binis tipi (misawvdomoba)
- b. #6 42.2 — saerTo farTi
- 38.2 4.0 — sazafxulo farTi
- farTobi Sida konturze
- binis #
- Riobi filaSi
- kedlis cecxlmedegoba (erTsaaTiani)
- kedlis cecxlmedegoba (orsaaTiani)
- sacxovrebeli dakavebuloba
- sadarbazo
- grunti
- mwvane safari
- cxaura tipis mopirkeTeba (gamWoli)
- struqturuli zedapiris niSnuli
- C — CrdiloeTis aRniSvna

	simbolos saxelwodeba
	saxanZro mildgari
	saxanZro ganyofilebasTankavSirisistema
	sagangebo xmovani gangaSis sakomunikacio sistema
	xelis cecxlmaqri
	saxanZro-samaSvelo samsaxurismier gamosayenebeli misaerTebeli-hidranti
	kvamlis avtomaturi aRmonCeni
	kvamlze moreagire mauwyebeli
	avtosaSxefi
	saxanZro gangaSis xeliT samaRTvaikolofi
	gasasvleli

შპს "ფლექს არქიტექტურა"
404920216
FLEX ARCHITECTURE

FLEX ARCHITECTURE

S.p.s. "fleqs arqiteqtura"		
Tanamdeboba	gvari	xelmowera
direqtori	i. maziaSvili	
proeqtis avtori	i. maziaSvili	

damkveTi: S.p.s „k3 grande"

proeqtis saxelwodeba:
mravalbiniani sacxovrebeli saxli

misamarTi:
q. Tbilisi sof. diRomi asmaTis q. #31
nakv: 01.72.14.036.152

masStabi	TariRi	naxazis dasaxeleba
1:100		

stadiastadia	furceli	furclebi
arq. nawili		

დეტალი **D 01** (ჭრილი 1-1)

ჭრილი

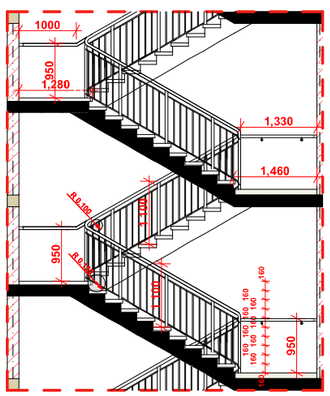
1000
350
1,280
1,330
1,460
1,100
950
1,100
950
160
160
160

D-3

liftis Saxtis Wrili

1:50

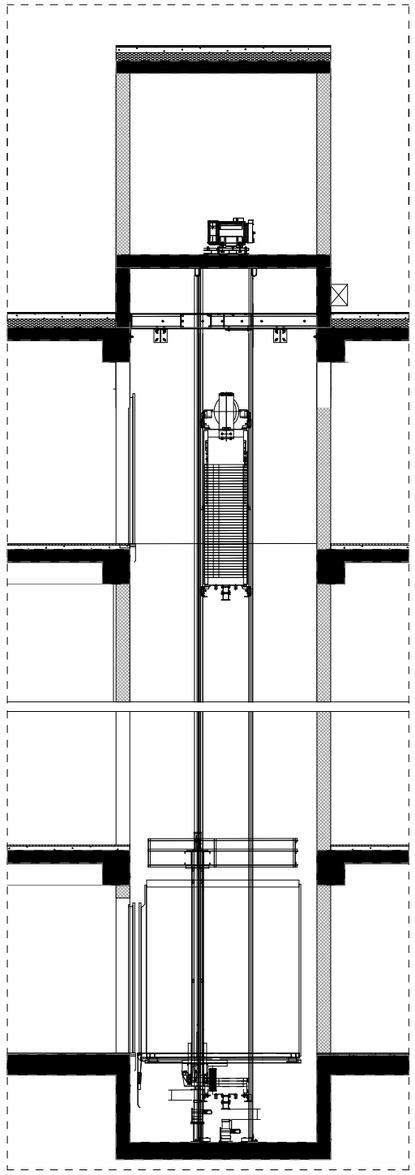

liftis kabinis da Saxtis detaluri naxazi
m. 1:100

D-3

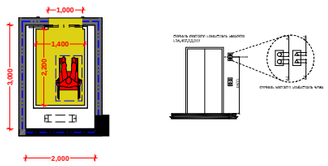

xelSekruleba #

pirobiTi aRniSvnebi

- RerZis xazi
- sakadastro sazRvari
- Wrilis xazi
- blokis kedeli
- gaZilerebuli betonis kedeli-sveti
- gaTboba-kondicirebis adgili
- misawvdomi svla gezi
- gasasvlelamde misadgomi manZili
- sc-2 / d.d.2 — dakavebulobis jgufi (qvejgufi), dakavebulobis datvirTva
- b. #6 / 42.2 / 38.2 / 4.0 — saerTo farTi, sazafxulo farTi
- farTobi Sida konturze
- binis #
- Riobi filaSi
- kedlis cecxlmedegoba (erTsaaTiani)
- kedlis cecxlmedegoba (orsaaTiani)
- sacxovrebeli dakavebuloba
- sadarbazo
- grunti
- mwvane safari
- cxaura tipis mopirkeTeba (gamWoli)
- struqturuli zedapiris niSnuli
- C — CrdiloeTis aRniSvna

	simbolos saxelwodeba
	saxanZro mildgari
	saxanZro ganyofilebasTankavSiris sistema
	sagangebo xmovani gangaSis sakomunikacio sistema
	xelis cecxlmaqri
	saxanZro-samaSvelo samsaxurismier ganosayenebeli misaerTebeli-hidranti
	kvamlis avtomaturi aRmonCeni
	kvamlze moreagire mauwyebeli
	avtosaSxefi
	saxanZro gangaSis xeliT sanaRTvaikolofi
	gasasvleli

შპს "ფლექს არქიტექტურა"
404920216
FLEX ARCHITECTURE

FLEX ARCHITECTURE

S.p.s. "fleqs arqiteqtura"		
Tanamdeboba	gvari	xelmowera
direqtori	i. maziaSvili	
proeqtis avtori	i. maziaSvili	

damkveTi:

proeqtis saxelwodeba:
mravalbiniani sacxovrebeli saxli

misamarTi:

masStabi	TariRi	naxazis dasaxeleba
1:100		

stadiastadia	furceli	furclebi
arq. nawili		