ფორმატი: A2

თბილისი 2023 წ.

PROJECT GROUP

პირობითი ნიშნები

- წითელი ხაზი
- განვითარების რეგულირების ხაზი
- განვითარების რეგულირების ხაზი ქუჩა ეზოსთვის
- განვითარების რეგულირების საჯარდებულო ღერძი ხაზი
- სამეზობლო მიწის ხაზი

შენიშვნები

ზომები მოცემულია სანტიმეტრებში

სიმაღლეები მოცემულია მეტრებში

ობიექტი

მრავალბინიანი საცხოვრებელი სახლის პროექტი (01.72.14.038.711)
ქ. თბილისი, სოფ. დიღომი, ვეფხისტყაოსანის ქუჩა, №84

დამკვეთი

შპს "ორნამენტ დეველოპმენტი"
ID: 412771246

შემსრულებელი

შპს "პროექტ გრუპი" (ს/კ 404573083) არქიტექტორი რევაზ სულავა (პ/ნ 01024080499)
ქ.თბილისი დიდუბის პარკის ტერიტორია ნაკვ 03/003
ტელ: 555 999 540

დირექტორი		
არქიტექტორი		
დამკვეთი		
მასშტაბი	1:200	სიმაღლის სქემა 1
თარიღი	2023 წ.	
სტადია	ფურცლები	ფურცელი
არქიტექტურული პროექტი	26	A023

მის: ქ.თბ	
თელაბის	
ობიექტის ს	
მის: ქ.ბილი	
ვეფხვისტყა	
ნახაზის	
ტოპოგრა	
ნახაზი №	
შეასრულა	
ა. გრძელიშვ	
შეამოწმა	
გ. თვალაძე	
დამკვეთი	
შე	
დირექტორი	
გ. თვალაძე	
თარიღი	
მასშტაბი:	

GEOMETRICA

50M

15 M

s/k 01.72.14.038.713

s/k 01.72.14.038.712

s/k 01.72.14.038.603

s/k 01.72.14.038.624

s/k 01.72.14.038.627

s/k 01.72.14.038.621


ვაზი

ბაშქი

ს ღობე (1 მ მაღალი)

ღობე (1 მ მაღალი)

(საერთაშორისო)

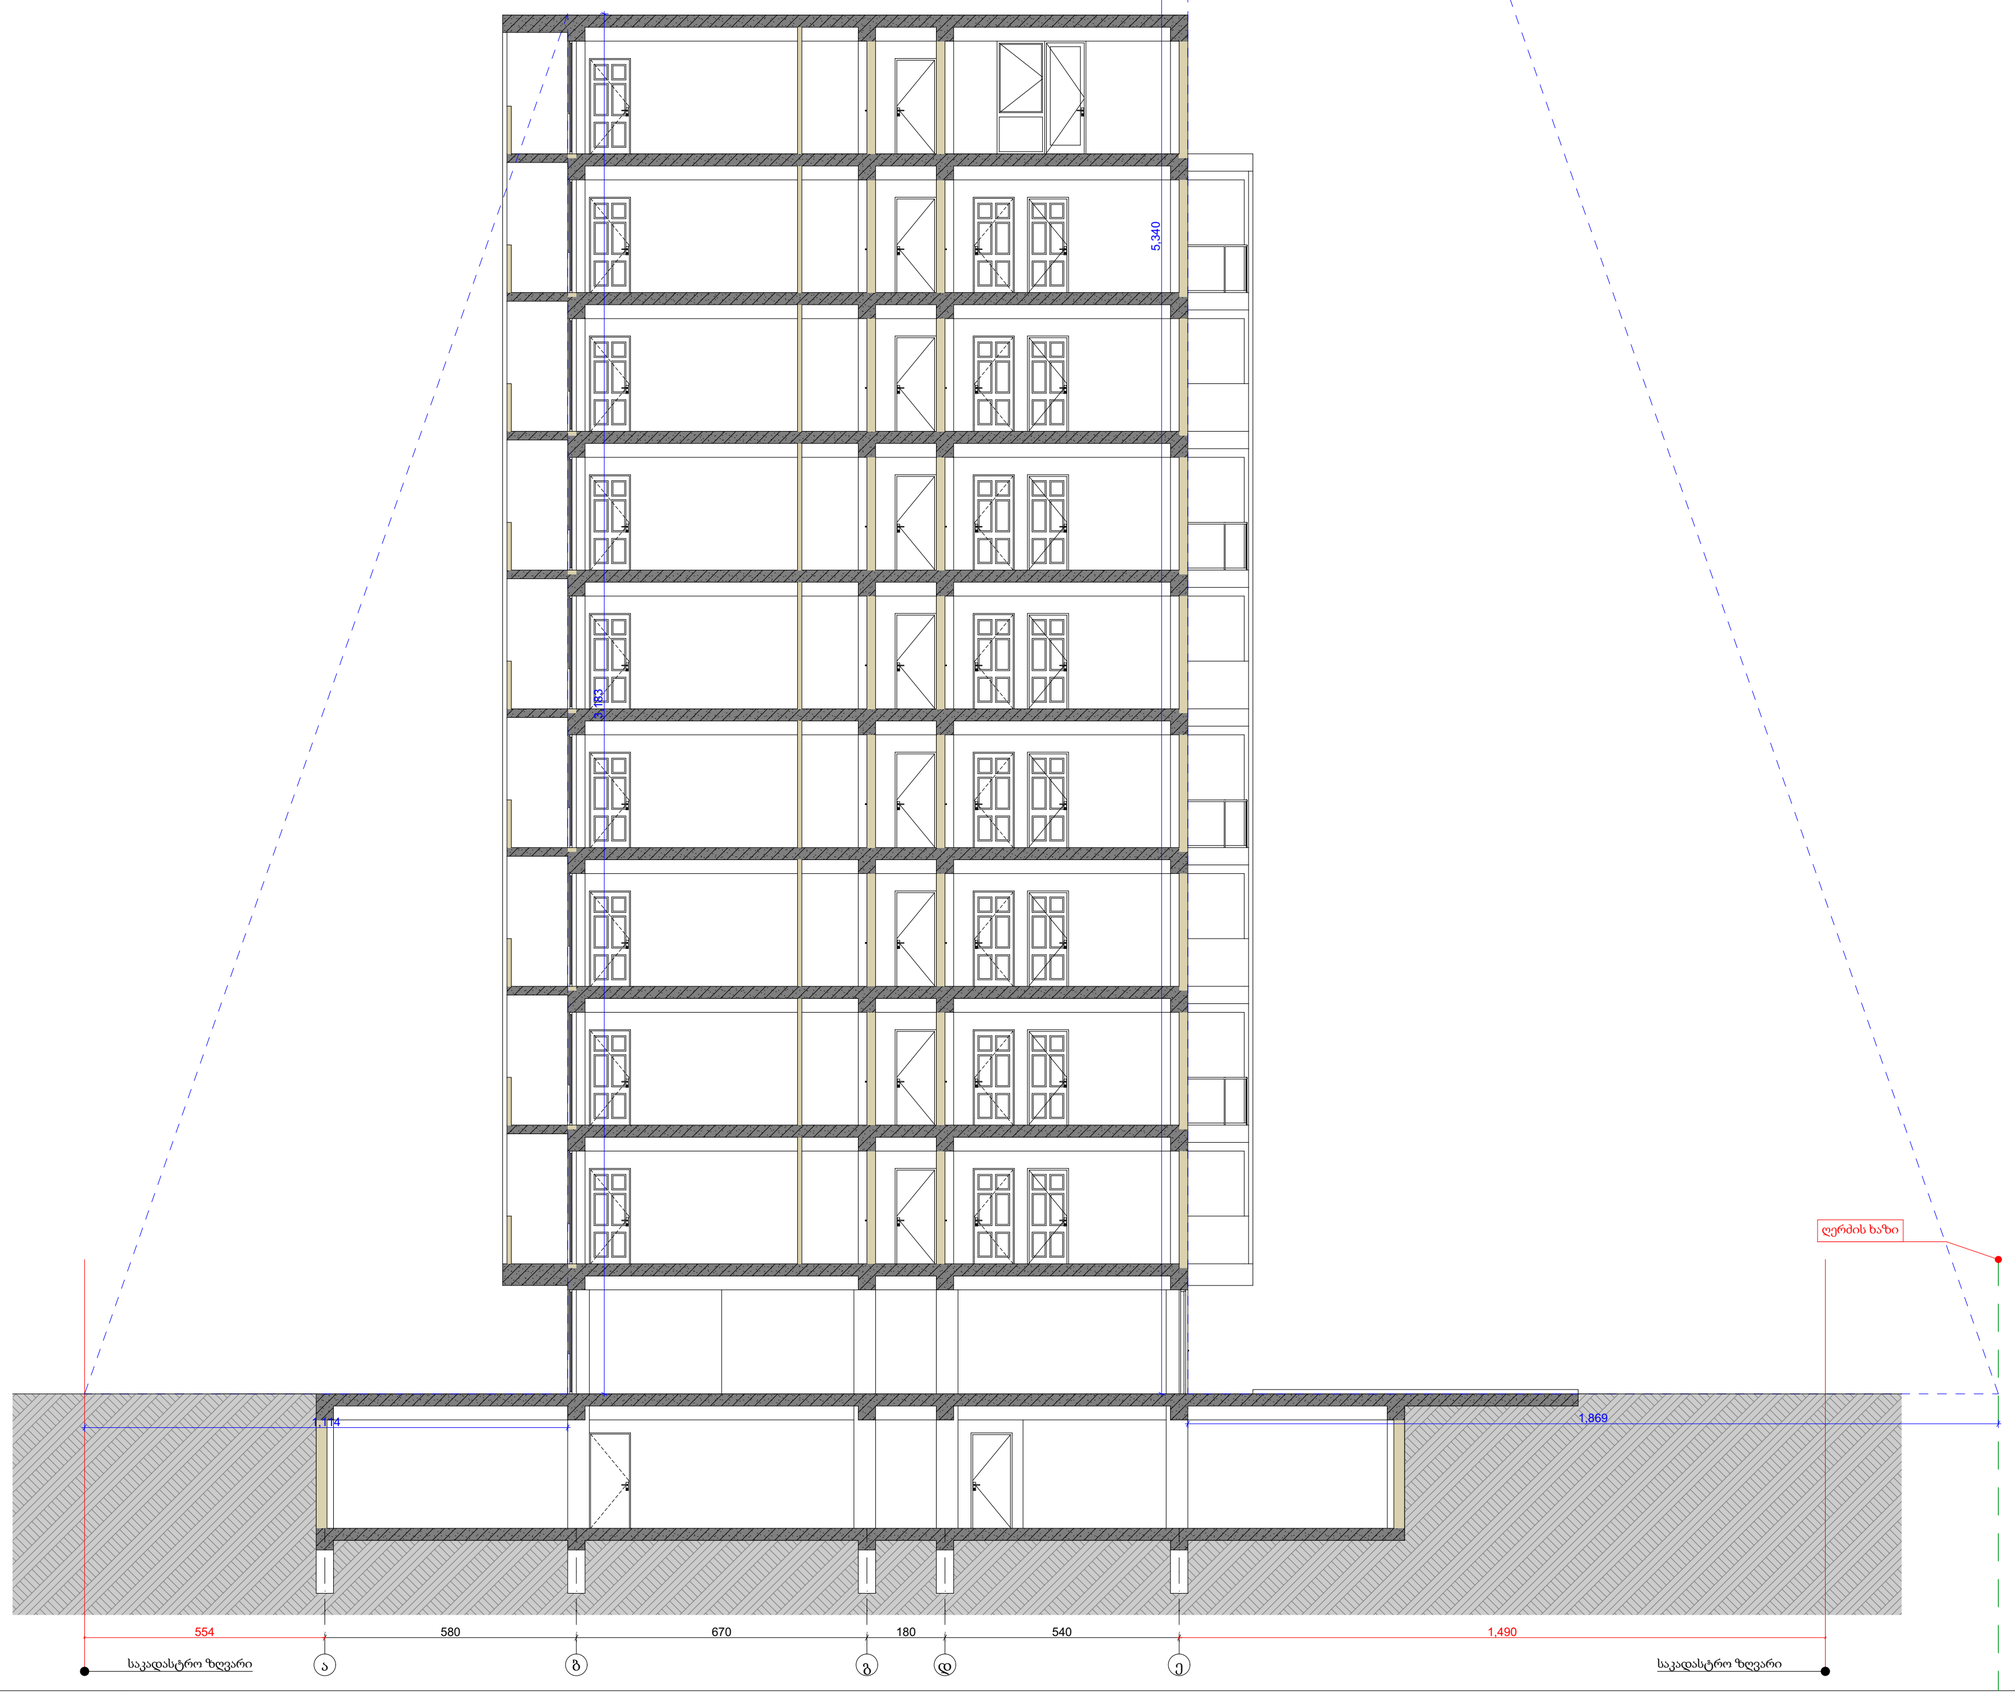

ფორმატი: A2

თბილისი 2023 წ.

PROJECT GROUP

პირობითი ნიშნები

- წითელი ხაზი
- განმვითარების რეგულირების ხაზი
- განმვითარების რეგულირების ხაზი ქუჩა ეზოსთვის
- განმვითარების რეგულირების საჯარდებულო ღერძი ხაზი
- სამეზობლო მიჯნის ხაზი

შენიშვნები

ზომები მოცემულია სანტიმეტრებში

სიმაღლეები მოცემულია მეტრებში

ობიექტი

მრავალბინიანი საცხოვრებელი სახლის პროექტი
(01.72.14.038.711)
ქ. თბილისი, სოფ. დიღომი, ვეფხისტყაოსანის ქუჩა, №84

დამკვეთი

შპს "ორნამენტ დეველოპმენტი"
ID: 412771246

შემსრულებელი

შპს "პროექტ გრუპი" (ს/კ 404573083) არქიტექტორი რევაზ სულავა (პ/ნ 01024080499)
ქ.თბილისი დედაენის პარკის ტერიტორია ნაკვ 03/003
ტელ: 555 999 540

დირექტორი		
არქიტექტორი		
დამკვეთი		
მასშტაბი	1:100	სიმაღლის სქემა 2
თარიღი	2023 წ.	
სტადია	ფურცლები	ფურცელი
არქიტექტურული პროექტი	26	A024