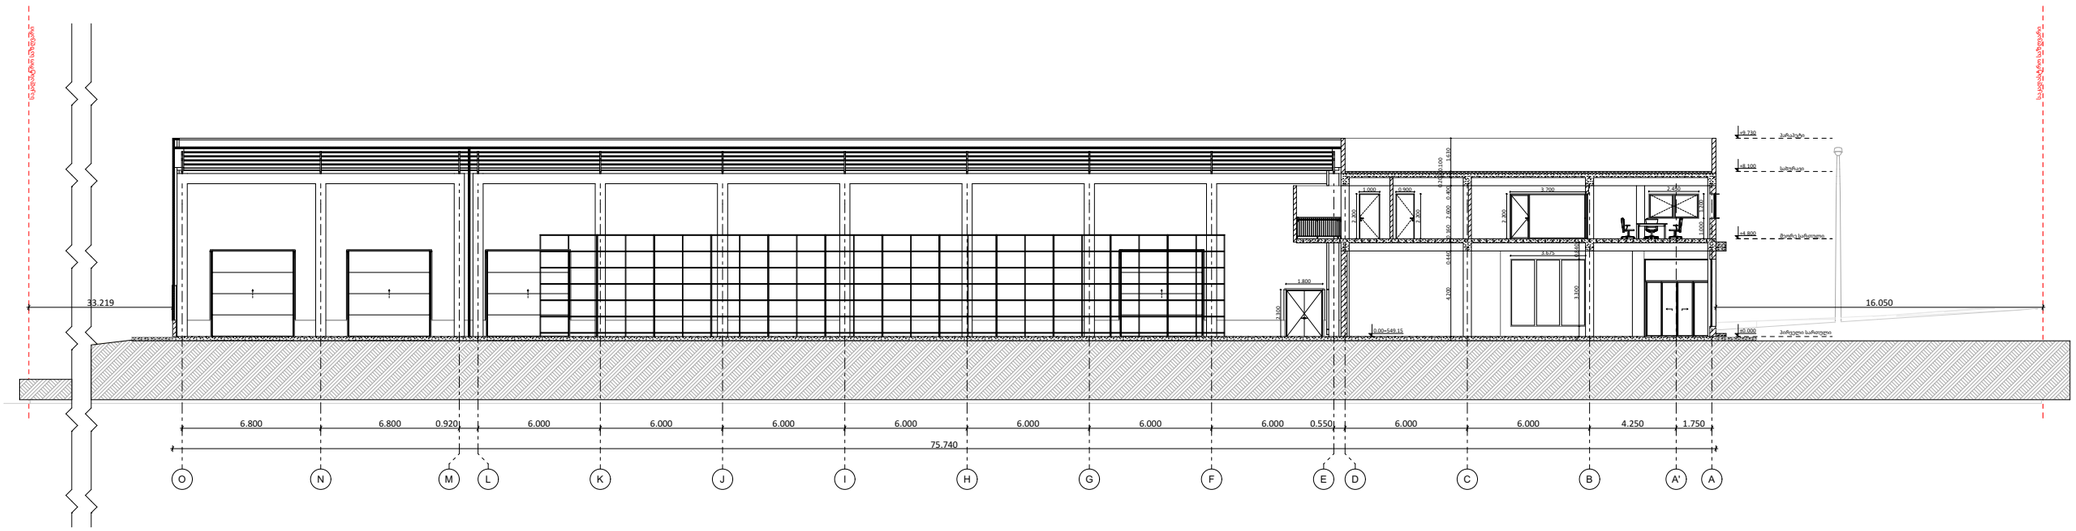


ჭრილი 1-1

მისამართი:
ქ. თბილისი, დიდი ლილო
ს.კ. 81.08.16.452

დამკვეთი: შპს "ჯეორჯნები"


ავტორი:
გ. ოროველიშვილი
ლ. წოწკოლაური

Architecture41@gmail.com

მასშტაბი: 1:300

ფორმატი/გვერდი: A3 / ა-1

თარიღი: 2023

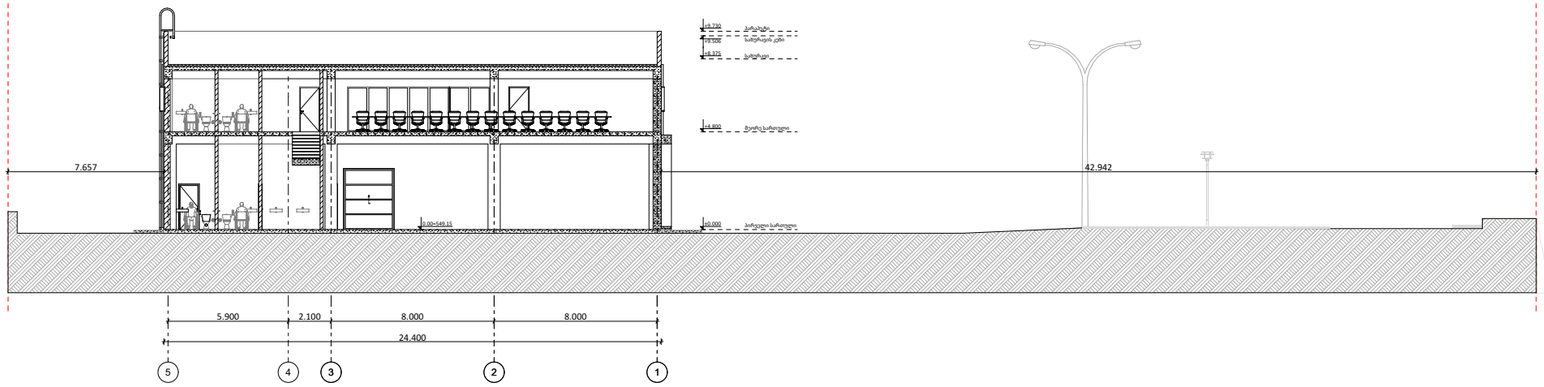

ჭრილი 2-2

მისამართი:
ქ. თბილისი, დიდი ლილო
ს.ს. 81.08.16.452

დამკვეთი: შპს "ჯეორჯნბი"

ავტორი:
გ. ოკუჯავილი
ლ. ღრნაოლუაერი


C41

Architecturec41@gmail.com

მასშტაბი: 1:300

ფორმატი/გვერდი: A3 / ა-1

თარიღი: 2023

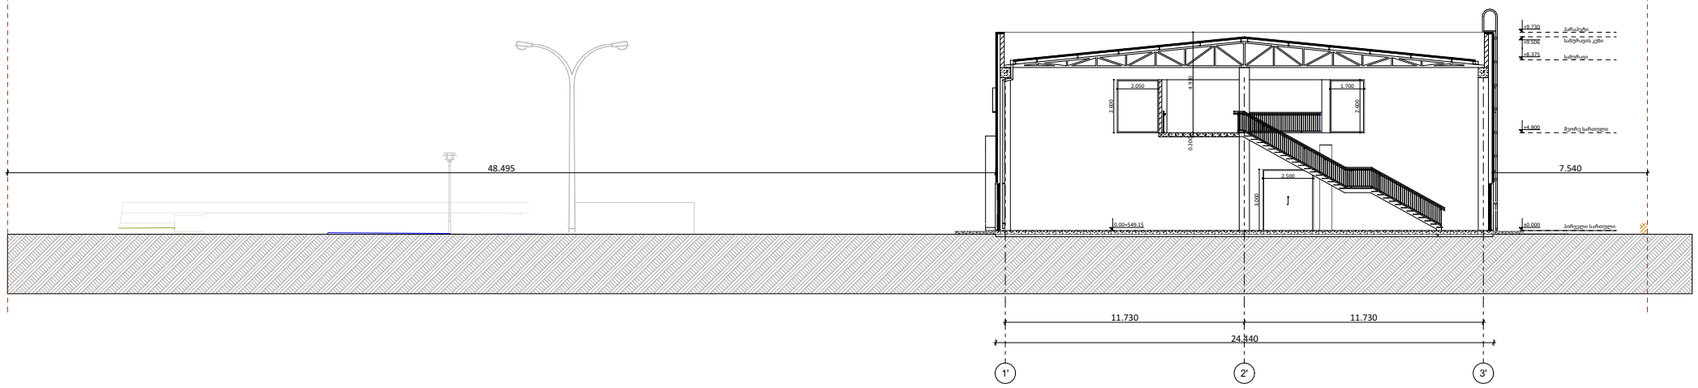

ჭრილი 3-3

მისამართი:
ქ. თბილისი, დიდი ლილო
ს.ს. 81.08.16.452

დამკვეთი: შპს "ჯეორჯიან"

ავტორი:
გ. ლორთქვიფანიძე
ლ. ლორთქიფანიძე

C41

Architecture41@gmail.com

მასშტაბი: 1:300

ფორმატი/გვერდი: A3 / ა-1

თარიღი: 2023