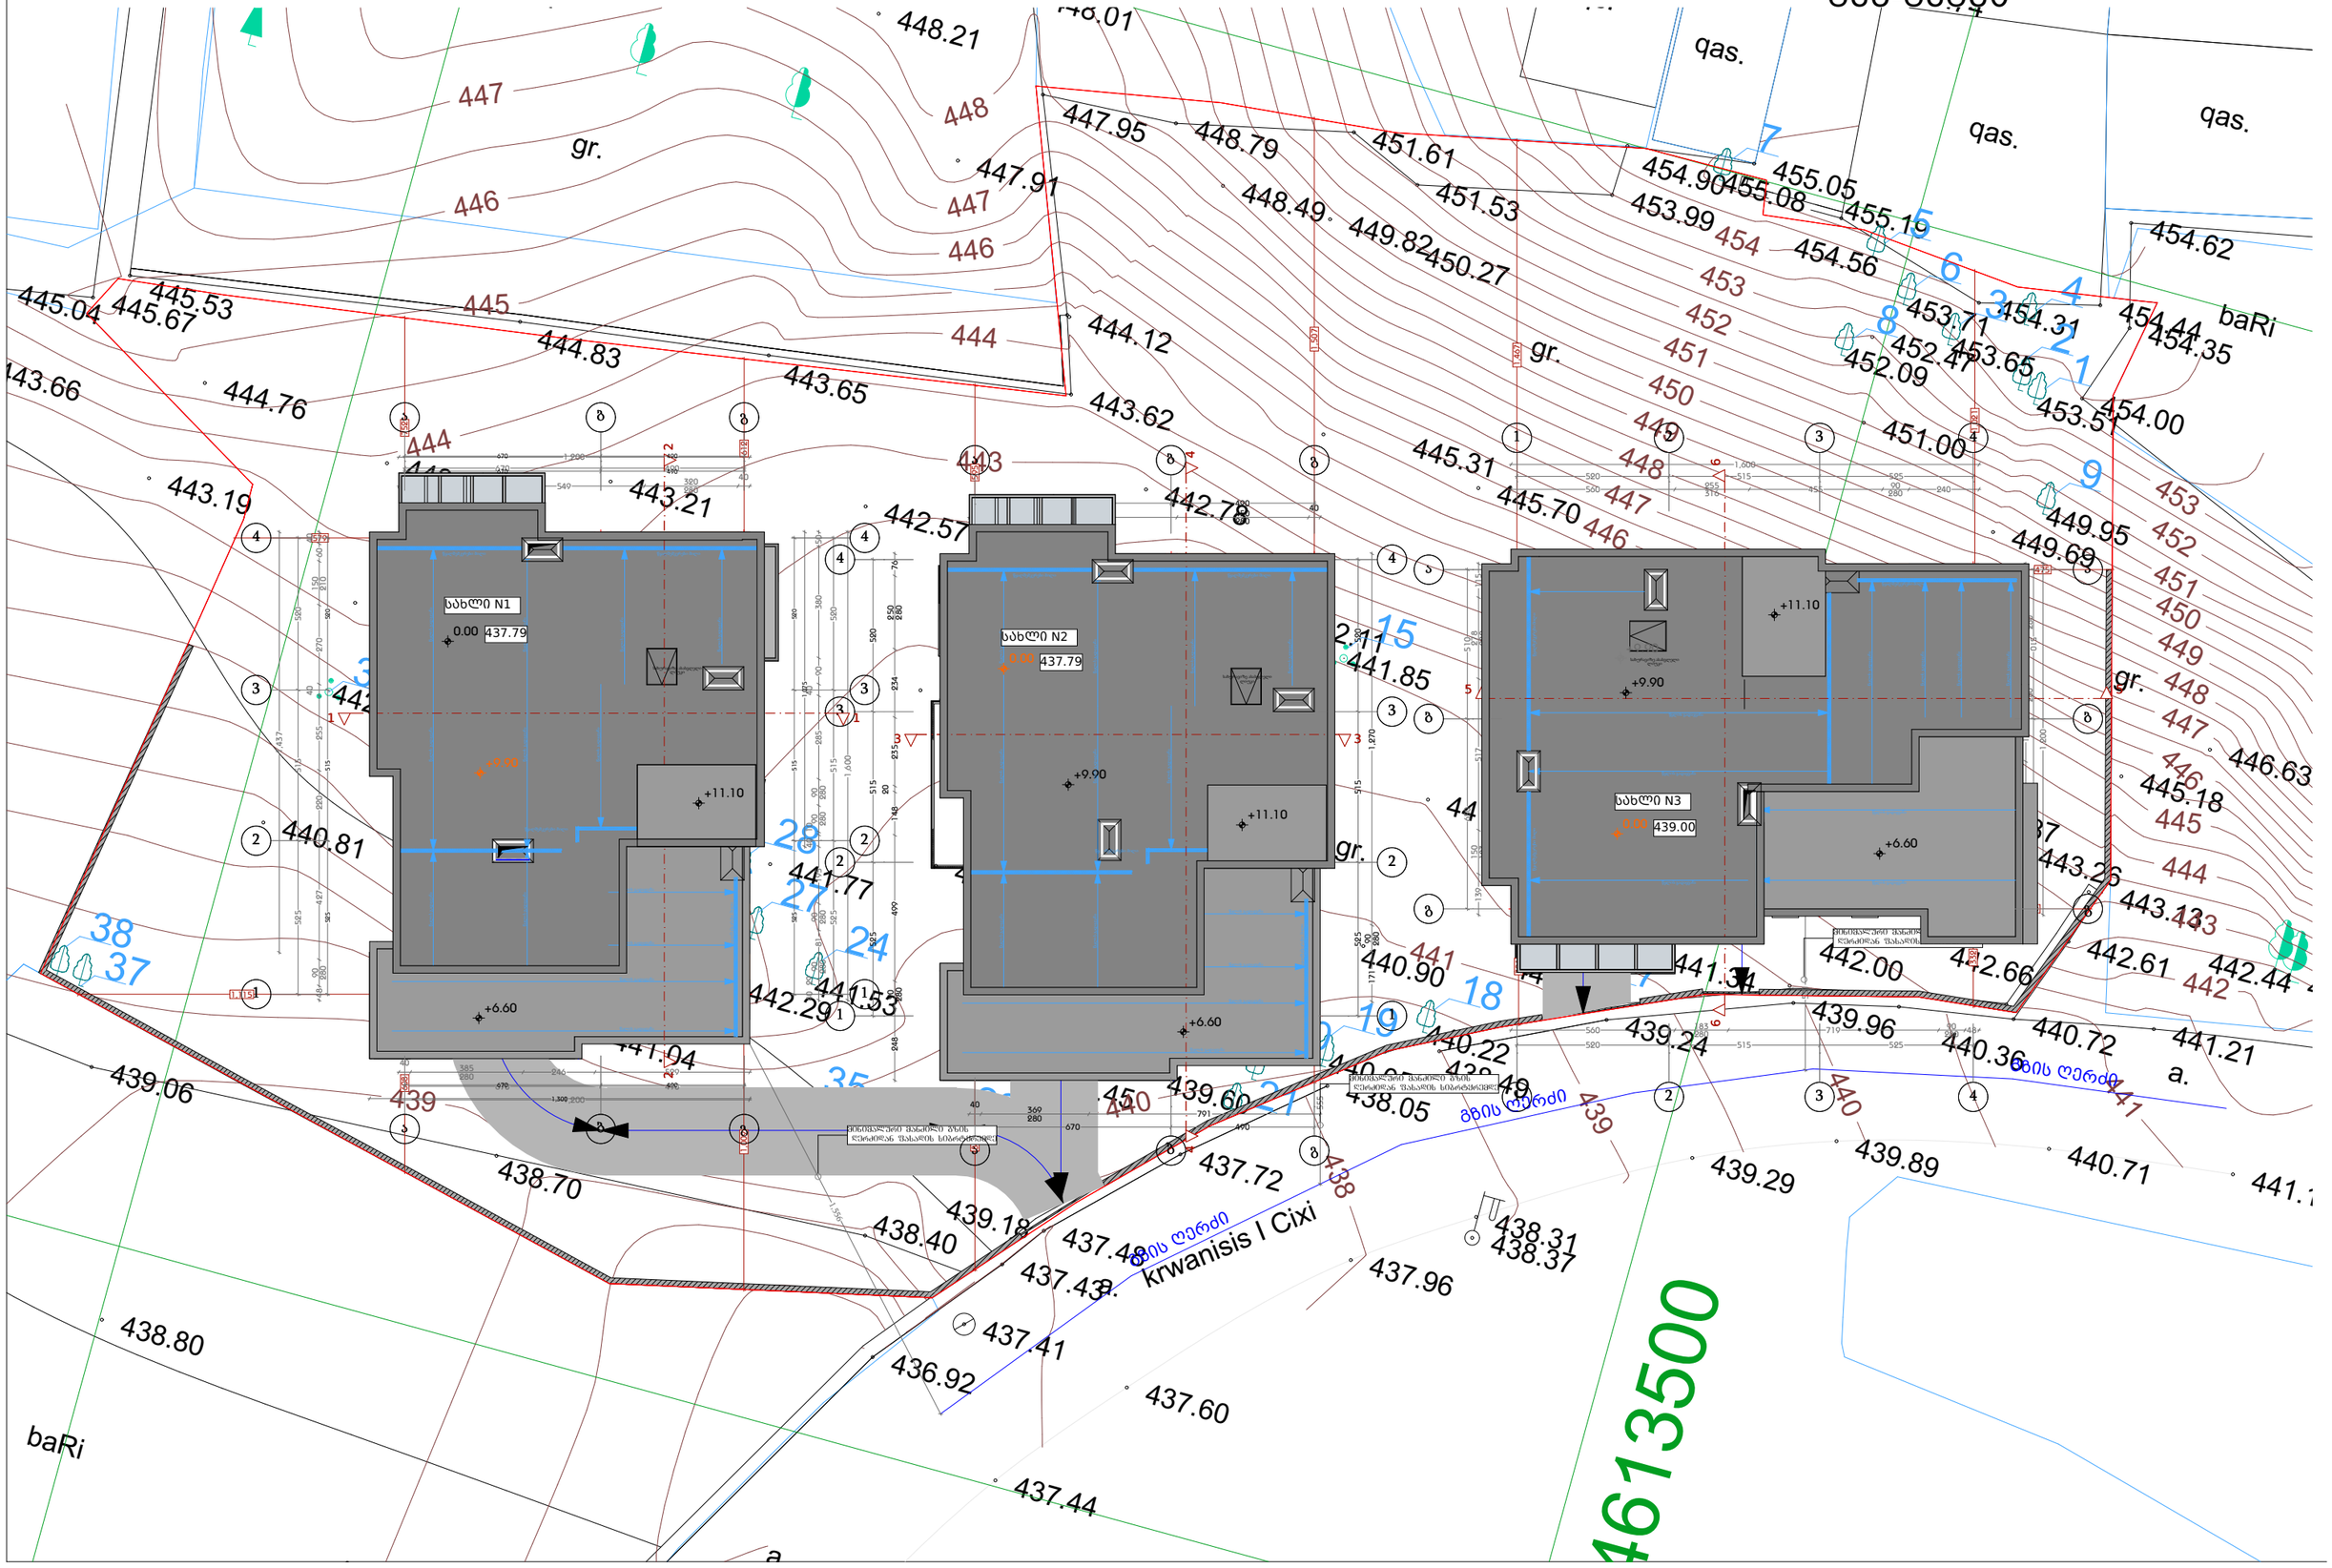

დამგეგმარებელი DESIGNER IDENTIFICATION BLOCK ინდ. მეწარმე თენგიზ ესიავა პ/ნ 02001003670 T: +995 579 98 59 95	პროექტის დასახელება PROJECT NAME ორბინიანი საცხოვრებელი სახლი	არქიტექტორი თენგიზ ესიავა	კონსტრუქტორი თენგიზ ესიავა	დამკვეთი CLIENT	პროექტის მისამართი PROJECT ADDRESS ქალაქი თბილისი , კრწანისი	ეტაპი STAGE არქიტექტურული პროექტი	ნახაზის სათაური TITLE	ფორმატი PAPER SIZE A-3	მასშტაბი SCALE 1:	ფურცლის # SHEET NO

სიმაღლის სქემა სახლი N1

h=l/0.4

14.13/0.4=35.32

სიმაღლის განმსაზღვრელი ხაზი

წითელი ხაზი

ფასადის სიბრტყე

წითელი ხაზი

გზის ღერძი

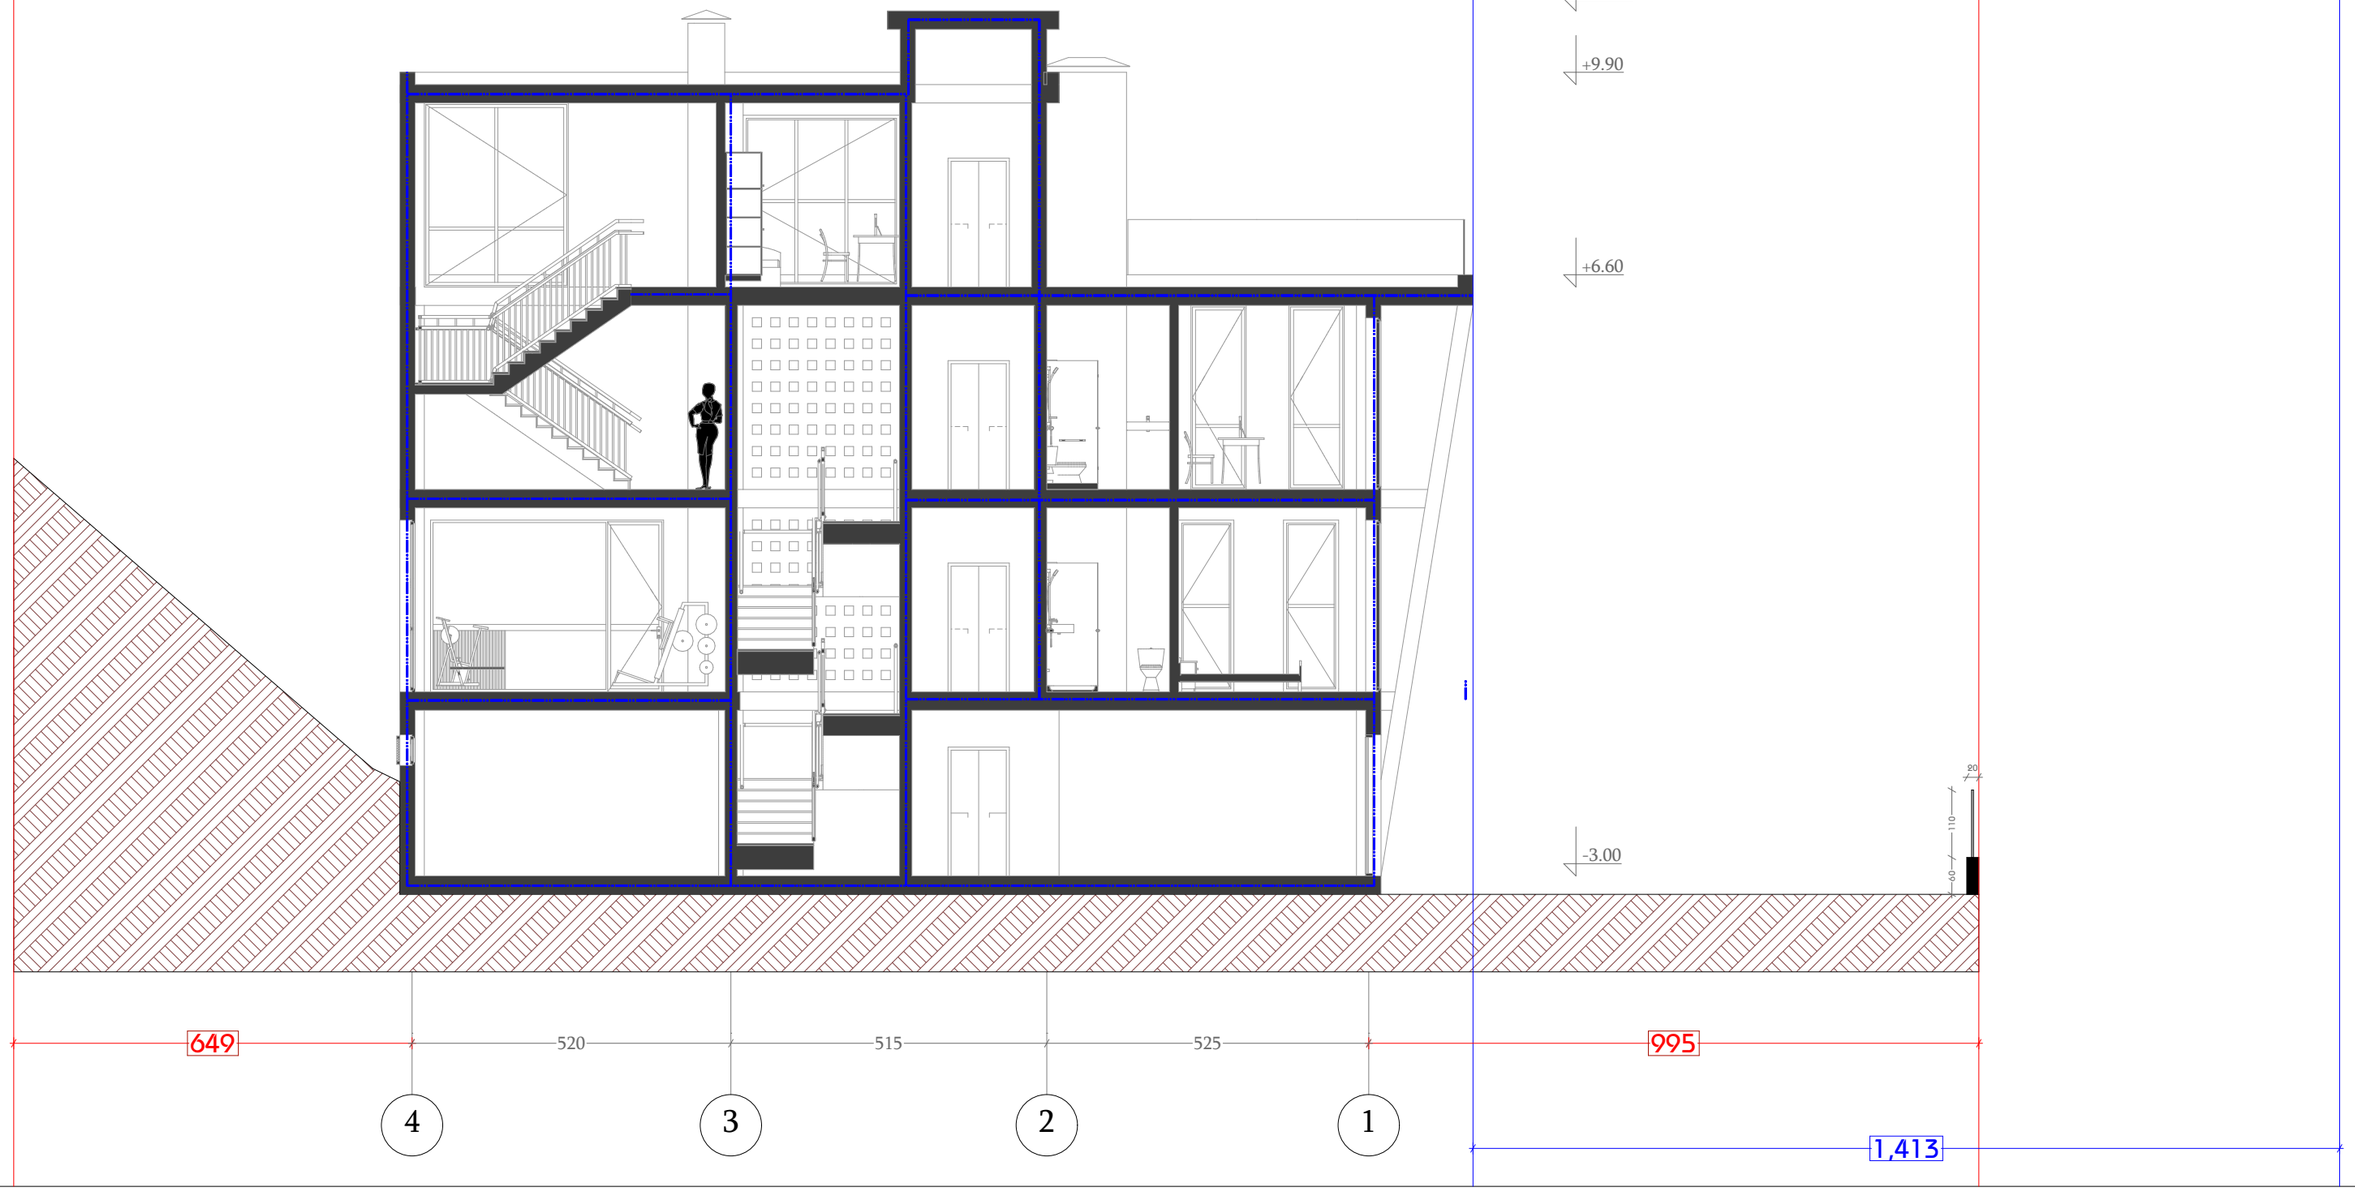

დამგეგმარებელი DESIGNER IDENTIFICATION BLOCK ინდ. მეწარმე თენგიზ ესიავა პ/ნ 02001003670 T: +995 579 98 59 95	პროექტის დასახელება PROJECT NAME ორბინიანი საცხოვრებელი სახლი	არქიტექტორი თენგიზ ესიავა	კონსტრუქტორი თენგიზ ესიავა	დამკვეთი CLIENT	პროექტის მისამართი PROJECT ADDRESS ქალაქი თბილისი , კრწანისი	ეტაპი STAGE არქიტექტურული პროექტი	ნახაზის სათაური TITLE	ფორმატი PAPER SIZE A-3	მასშტაბი SCALE 1:	ფურცლის # SHEET NO

სიმაღლის სქემა სახლი N2

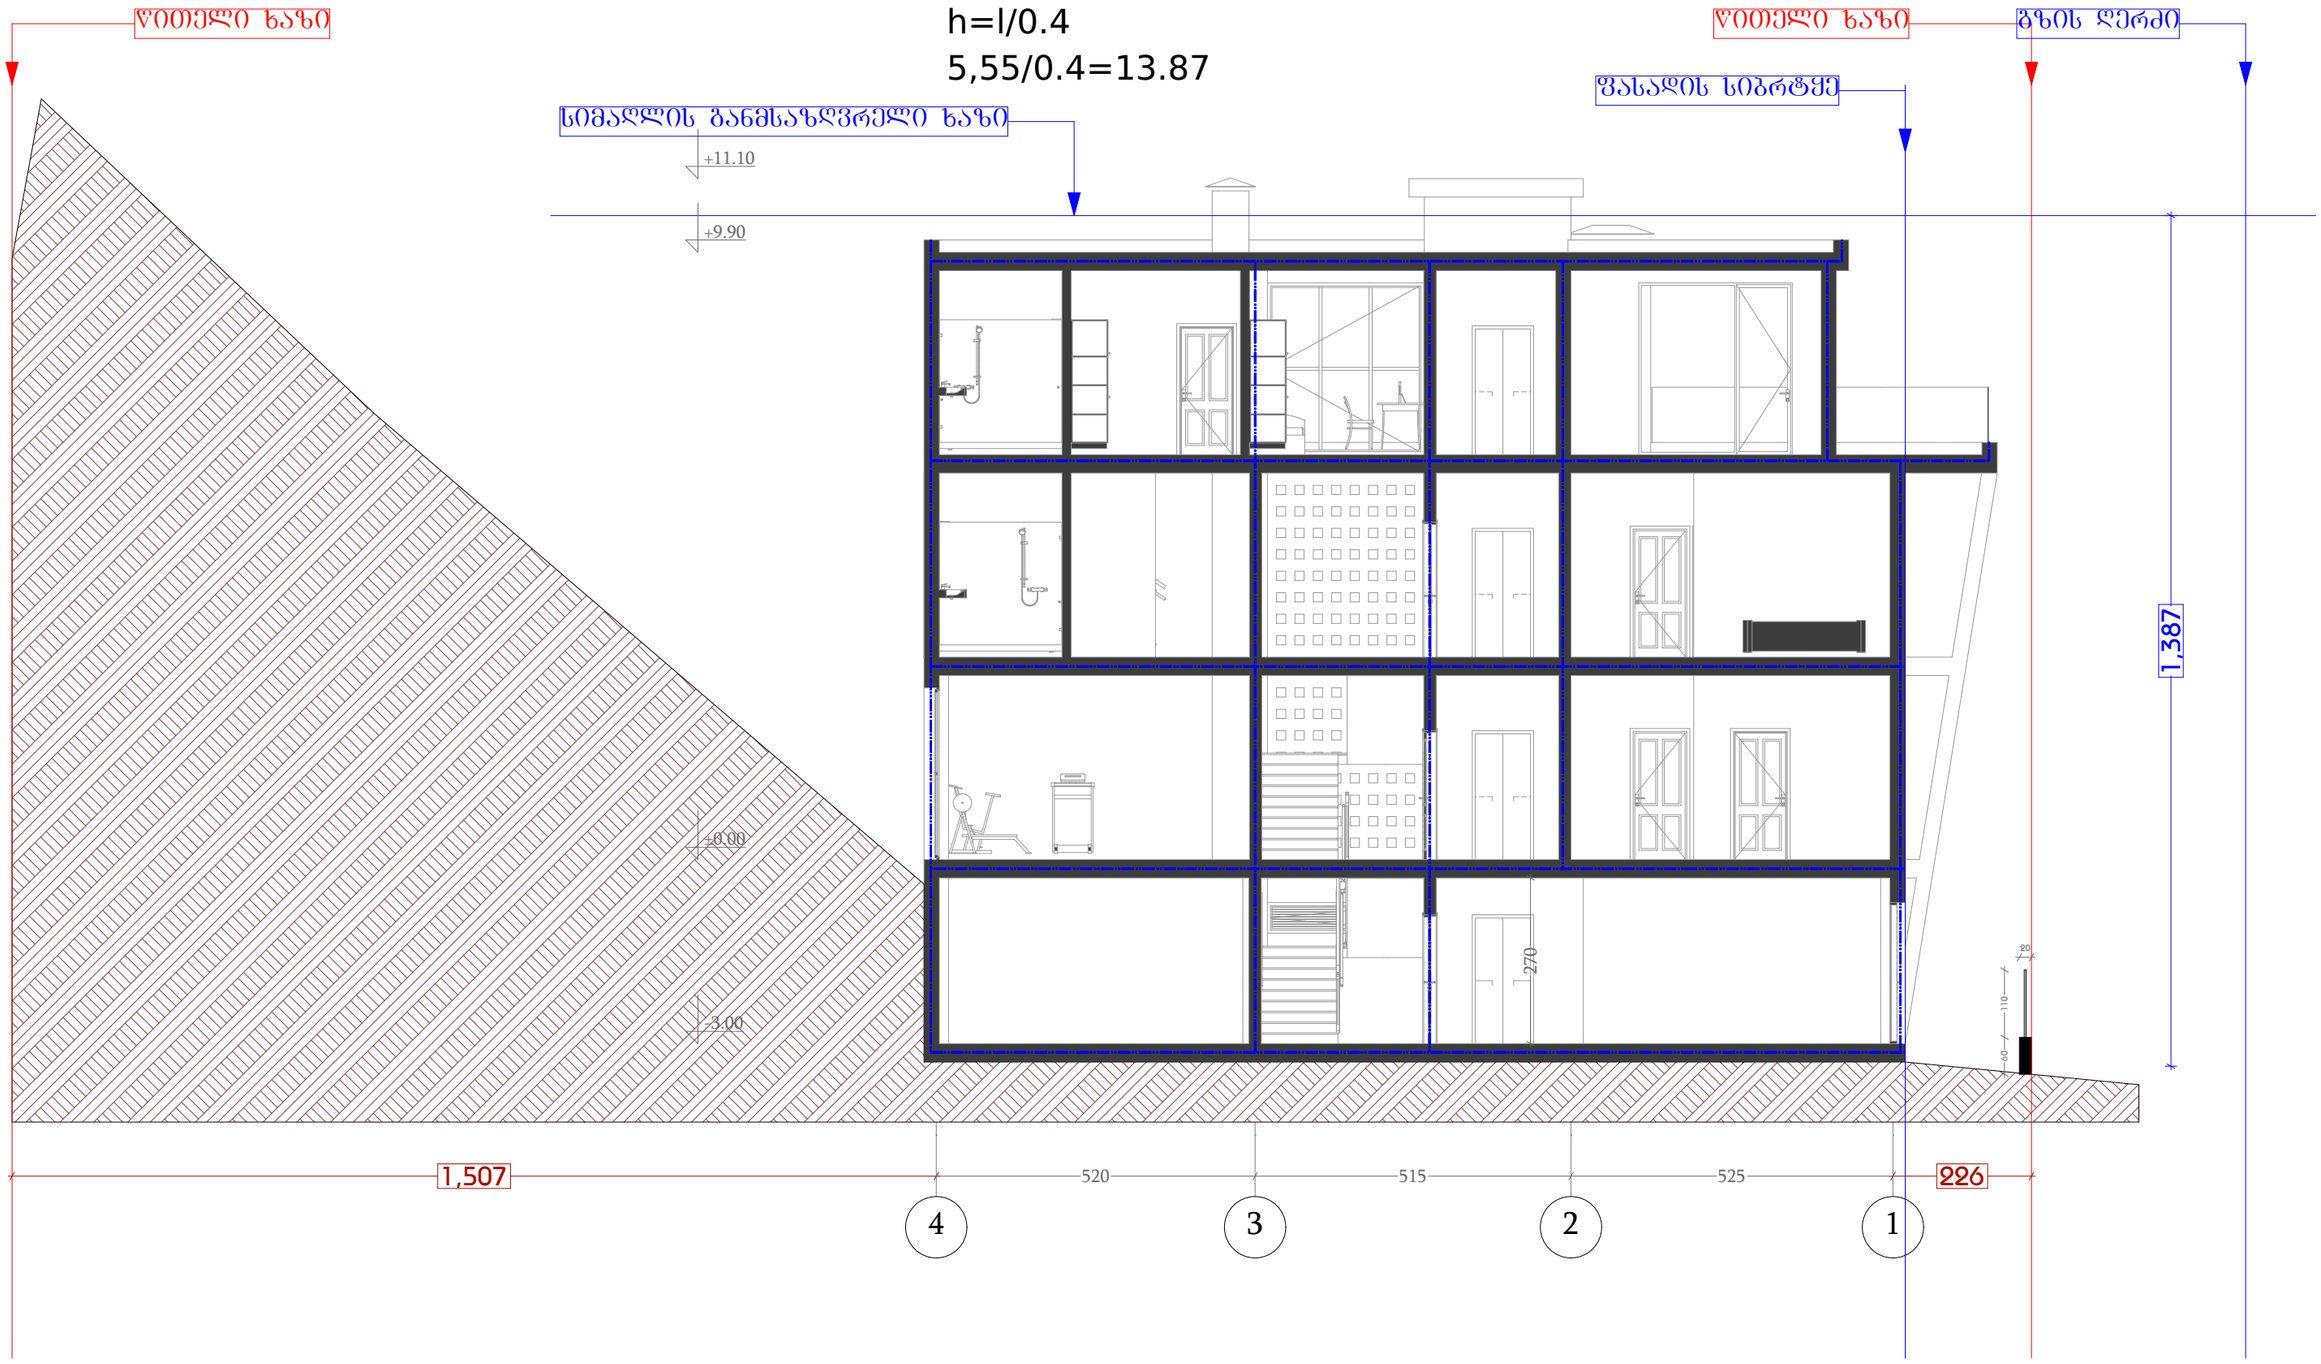

დამგეგმარებელი DESIGNER IDENTIFICATION BLOCK ინდ. მეწარმე თენგიზ ესიავა ა/ნ 02001003670 T: +995 579 98 59 95	პროექტის დასახელება PROJECT NAME ორბინიანი საცხოვრებელი სახლი	არქიტექტორი თენგიზ ესიავა	კონსტრუქტორი თენგიზ ესიავა	დამკვეთი CLIENT	პროექტის მისამართი PROJECT ADDRESS ქალაქი თბილისი , კრწანისი	ეტაპი STAGE არქიტექტურული პროექტი	ნახაზის სათაური TITLE	ფორმატი PAPER SIZE A-3	მასშტაბი SCALE 1:	ფურცლის # SHEET NO

სიმაღლის სქემა
სახლი N3

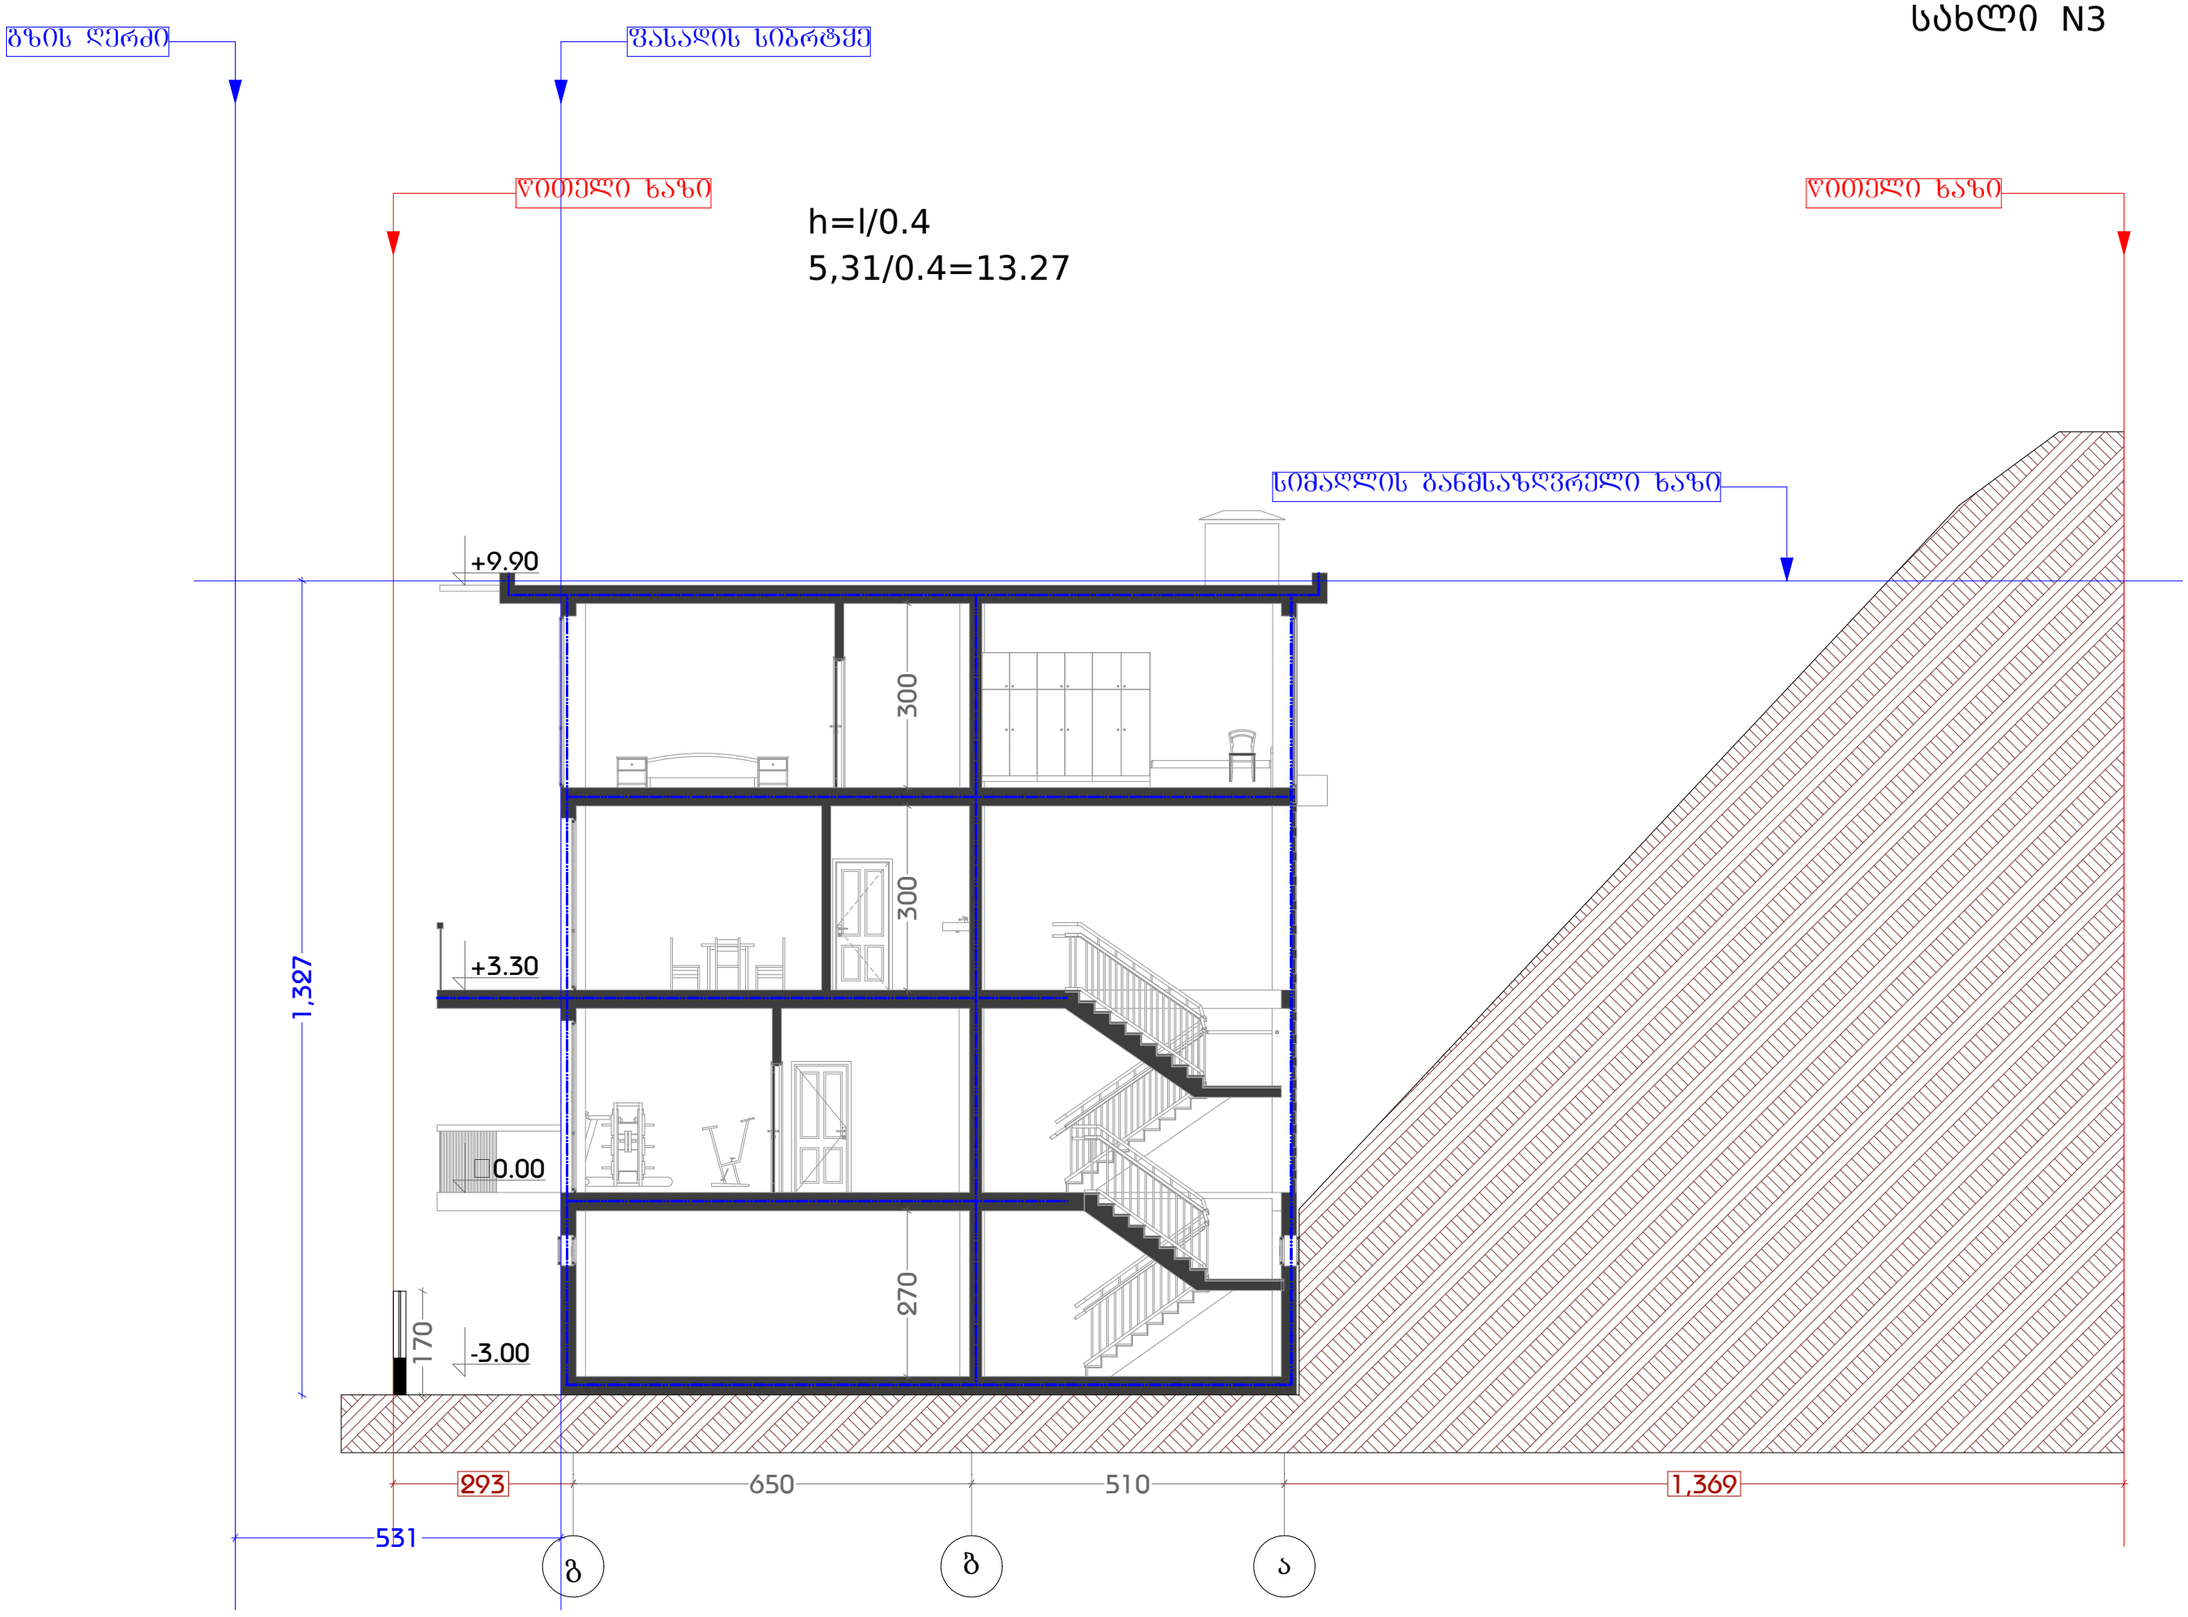

დამგეგმარებელი DESIGNER IDENTIFICATION BLOCK ინდ. მეწარმე თენგიზ ესიავა პ/ნ 02001003670 T: +995 579 98 59 95	პროექტის დასახელება PROJECT NAME ორბინიანი საცხოვრებელი სახლი	არქიტექტორი თენგიზ ესიავა	კონსტრუქტორი თენგიზ ესიავა	დამკვეთი CLIENT	პროექტის მისამართი PROJECT ADDRESS ქალაქი თბილისი , კრწანისი	ეტაპი STAGE არქიტექტურული პროექტი	ნახაზის სათაური TITLE	ფორმატი PAPER SIZE A-3	მასშტაბი SCALE 1:	ფურცლის # SHEET NO