ფასადი დ-ა

ფასადი დ-ა

სართულის გეგმა


ცენტრალური გზა

ჭრილი

ცენტრალური გზა

ფასადი ა-დ

ფას

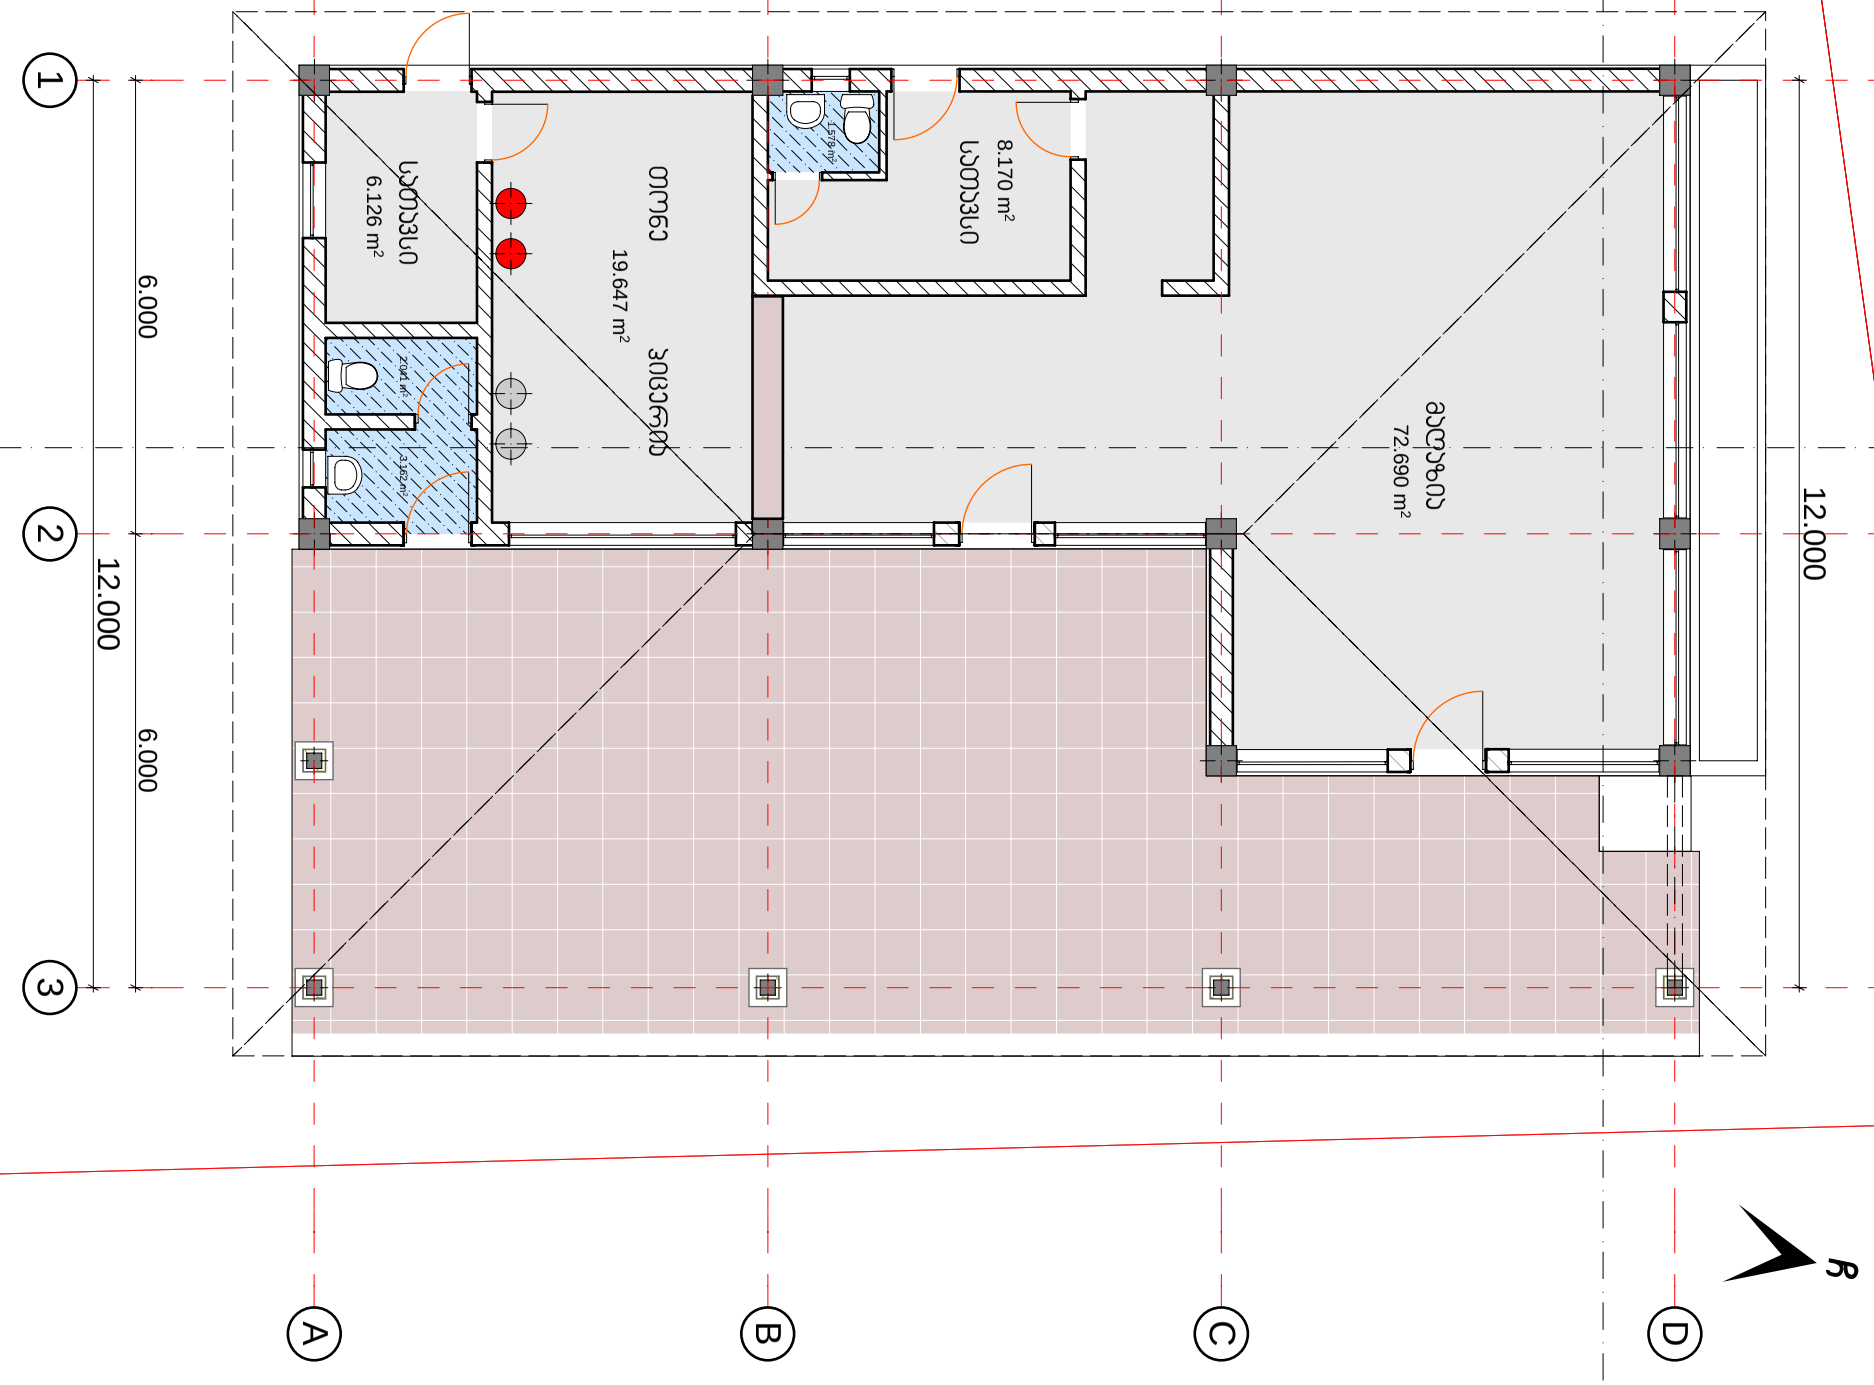


ფორმატი	თბილისი 2012 წ	ფაილის სახელი	დამკვეთი: მოქ: შ.პ.ს "ქიკეთის სოციალური პროექტები"	შ.პ.ს " ქ ა რ კ ა ს ი "			არქიტექტურული ნაწილი	შ.პ.ს "კარკასი"
A-4	დაკვეთა N	PLN	ობიექტის მისამართი: დაბა ქიკეთი	თანამდებობა:	გვარი	ხელმოწერა	მუშა პროექტი	
პირობითი აღნიშვნები			პროექტის სახელწოდება:	დირექტორი	გ.მაჭარაშვილი			ფურცელი
			კაფე-მაღაზია	პრ.მთ.არქიტ	რ.ფურგლიშვილი		სართულის გეგმა	თარიღი
				დაამუშავა	გ.გიორგაძე			მასშტაბი 1:100

ფასადი დ-ა

ფასადი დ-ა

სახურავის გეგმა

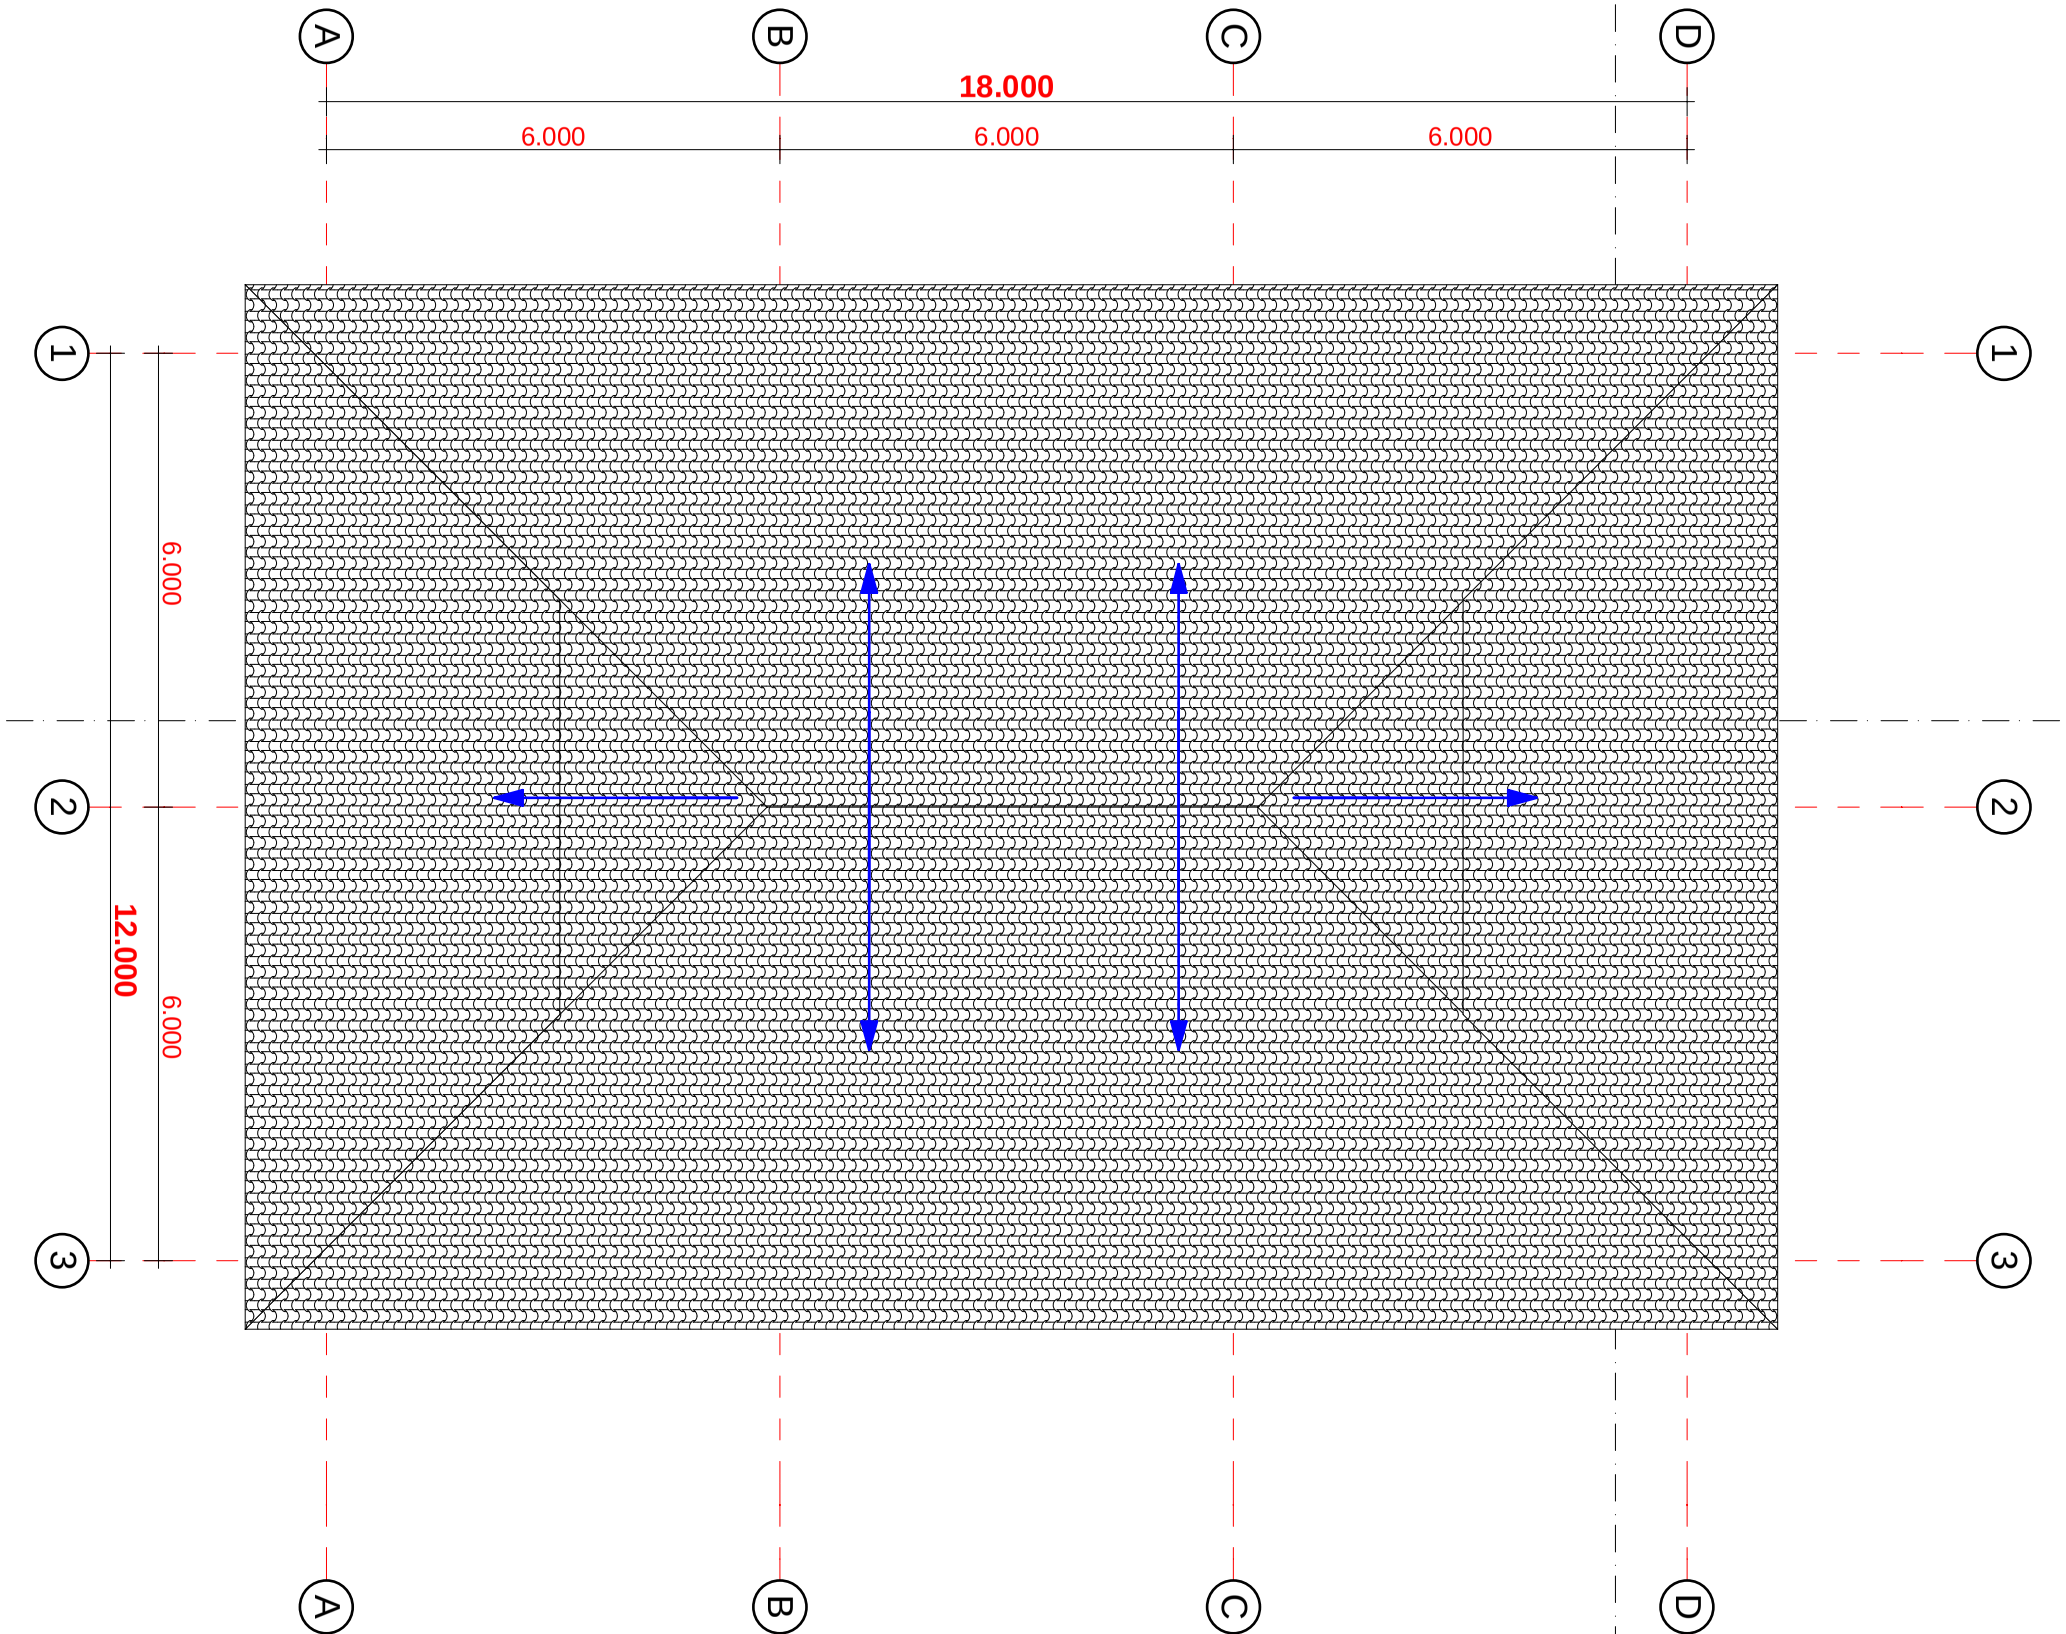

ფასადი ა-დ

ფორმატი	თბილისი 2012 წ	ფაილის სახელი	დამკვეთი: მოქ: შ.პ.ს "კიკეთის სოციალური პროექტები"	შ.პ.ს " ჯ ა რ კ ა ს ი "			არქიტექტურული ნაწილი	შ.პ.ს "კარკასი"
A-4	დაკვეთა N	PLN	ობიექტის მისამართი: დაბა კიკეთი	თანამდებობა:	გვარი	ხელმოწერა	მუშა პროექტი	
პირობითი აღნიშვნები			პროექტის სახელწოდება: კაფე-მაღაზია	დირექტორი	გ.მაჭარაშვილი		სართულის გეგმა	ფურცელი
				პრ.მთ.არქიტ	რ.ღურგლიშვილი			თარიღი
				დაამუშავა	გ.გიორგაძე			მასშტაბი 1:100