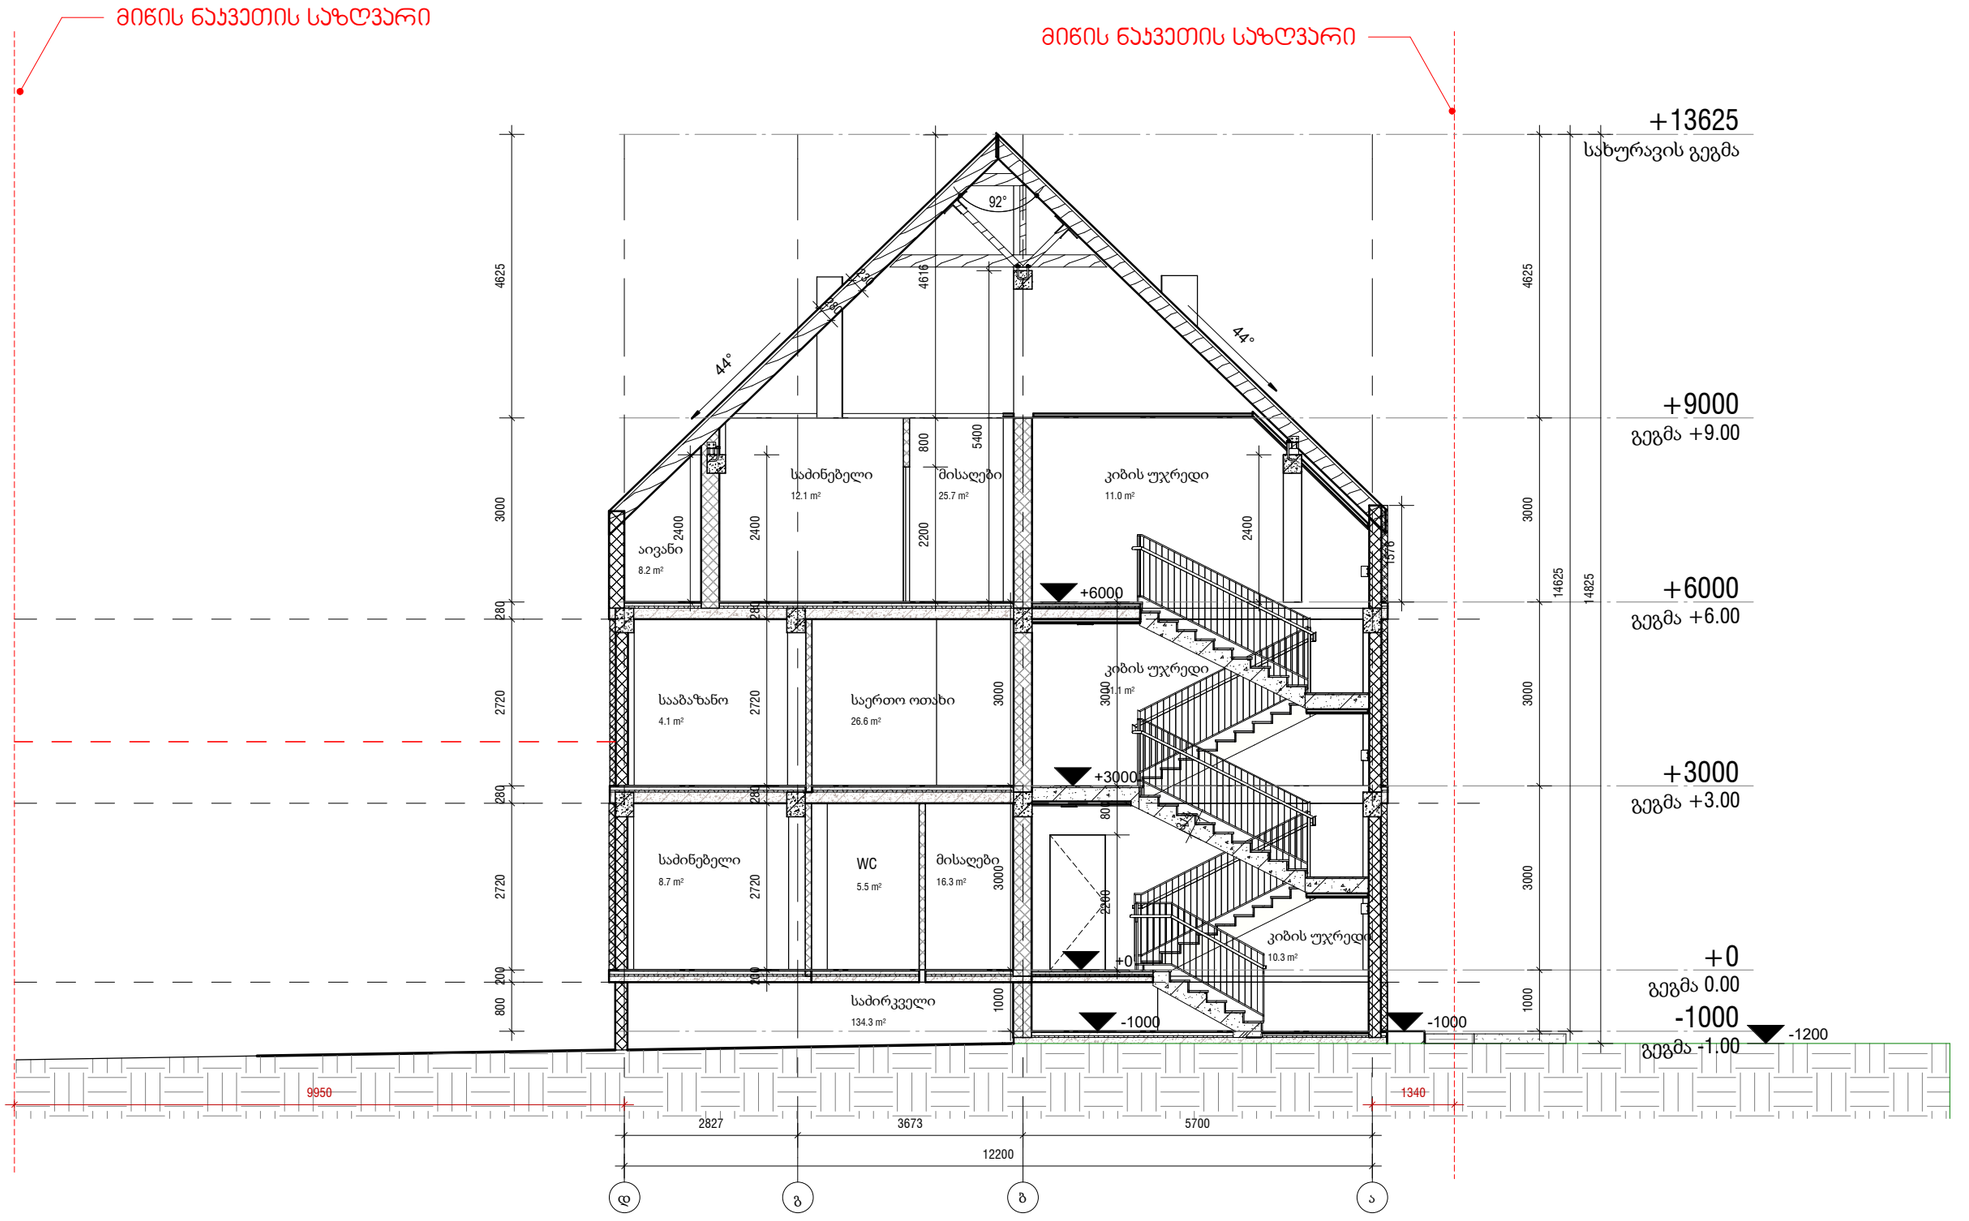

+0

გეგმა 0.00

+3000

გეგმა +3.00

+6000

გეგმა +6.00

- 1000

გეგმა -1.00

+9000

გეგმა +9.00

დ გ ბ ა

+13625

სახურავისგეგმა

12200

2827 3673 5700

14625

4625 3000 3000 3000 1000

14825

3000 3000 1000

200 2720 280 2720 280 2400

4625 3000 280 2720 280 2720 200 800

2400

4616 800 2200

8.2 m²

აივანი

12.1 m²

საძინებელი
25.7 m²

მისაღები

4.1 m²

სააბაზანო

16.3 m²

მისაღები

134.3 m²

საძირკველი

11.1 m²

კიბისუჯრედი

11.0 m²

კიბისუჯრედი

10.3 m²

კიბისუჯრედი

3000 800 2200
9950 1340

მიწის ნაკვეთის საზღვარი
მიწის ნაკვეთის საზღვარი

314

- 1000

+6000

+3000

+0

- 1000
- 1200

2400

5400

1576

280

230

44°

92°

44°

5.5 m²

WC

8.7 m²

საძინებელი

26.6 m²

საერთო ოთახი

N

ნახაზის ნომერი

A3

პირობითი აღნიშვნები

პროექტის მასშტაბი ფორმატი
სტადია
CD

ნახაზის დასახელება

თარიღი რევ #

პროექტის
კოდი
GETAB001

შეამოწმა
ა. ზაგაშვილი

სიტუაციური სქემა

არქიტექტორი

მთავარი არქიტექტორი

ა. ზაგაშვილი

s/k 405502861
ქინგ დავითი, მ.ალექსიძიეს ქ. #12
0171 | თბილისი, საქართველო

შპს ზაჰა

ობიექტის მისამართი

საკადასტრო #

პროექტის დასახელება

Zaha LLC

არქიტექტორი

1 : 100

05/15/2023
11:47:16

სასტუმრო # 01-ის ჭრილი
1-1

YT-GETAB001-AR-SEC-0007-000 C-02

01.81.02.258.003

ქ.თბილისი, სოფელი
ტაბახმელა

იორკ თაუნ ტაბახმელა -
აპარტამენტები

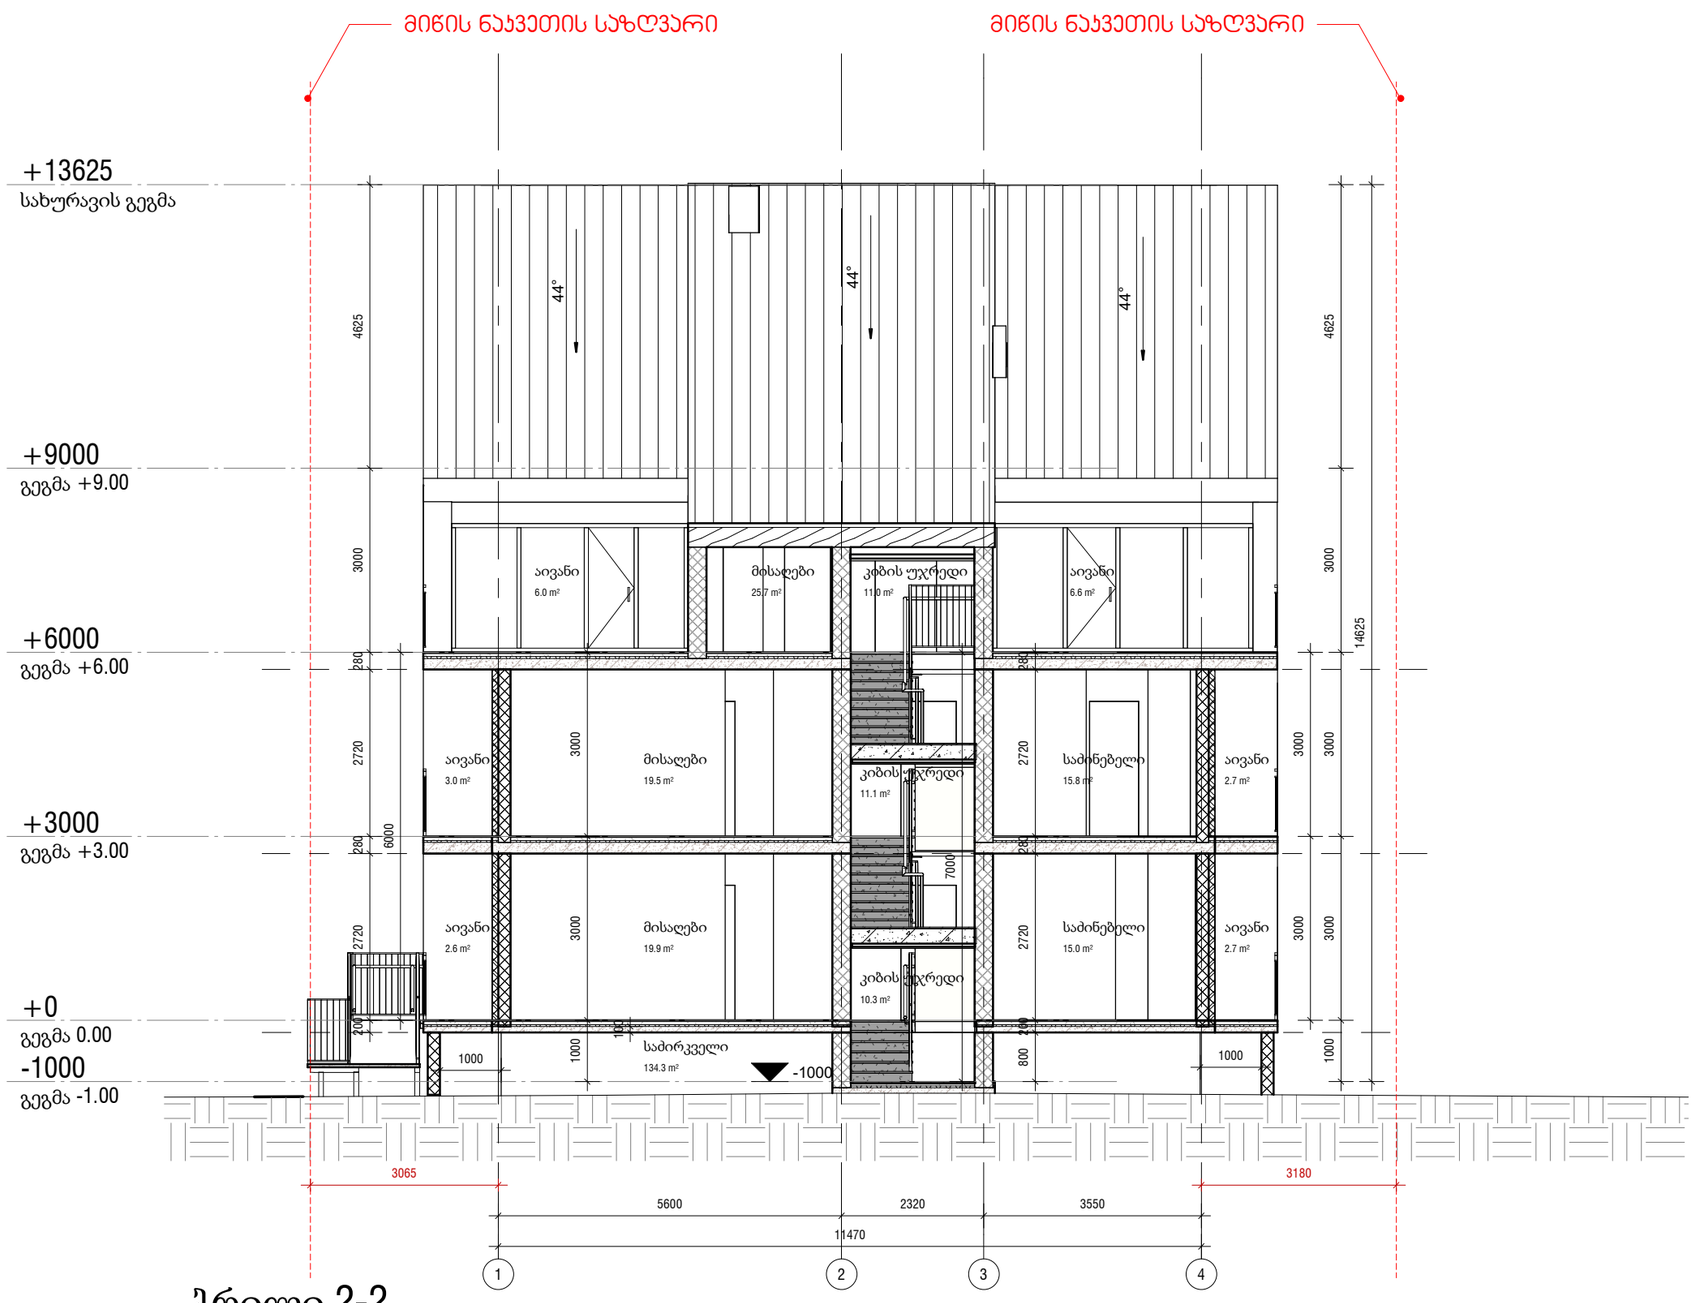

+0

გეგმა 0.00

+3000

გეგმა +3.00

+6000

გეგმა +6.00

- 1000

გეგმა -1.00

+9000

გეგმა +9.00

1 2 3 4

+13625

სახურავისგეგმა

7000

280 2720 280 2720 200 800

3000 3000 1000
11470

5600 2320 3550

6000

3000 3000
- 1000

1000 1000

14625

4625 3000 3000 3000 1000

19.5 m²

მისაღები
3.0 m²

აივანი

2.6 m²

აივანი
19.9 m²

მისაღები
15.0 m²

საძინებელი

15.8 m²

საძინებელი

6.0 m²

აივანი
25.7 m²

მისაღები
11.0 m²

კიბისუჯრედი
6.6 m²

აივანი

2.7 m²

აივანი

2.7 m²

აივანი

134.3 m²

საძირკველი

11.1 m²

კიბისუჯრედი

10.3 m²

კიბისუჯრედი

3065 3180

მიწის ნაკვეთის საზღვარი მიწის ნაკვეთის საზღვარი

100

4625 3000 280 2720 280 2720 200

44°

44°
44°

N

ნახაზის ნომერი

A3

პირობითი აღნიშვნები

პროექტის მასშტაბი ფორმატი
სტადია
CD

ნახაზის დასახელება

თარიღი რევ #

პროექტის
კოდი
GETAB001

შეამოწმა
ა. ზაგაშვილი

სიტუაციური სქემა

არქიტექტორი

მთავარი არქიტექტორი

ა. ზაგაშვილი

s/k 405502861
ქინგ დავითი, მ.ალექსიძიეს ქ. #12
0171 | თბილისი, საქართველო

შპს ზაჰა

ობიექტის მისამართი

საკადასტრო #

პროექტის დასახელება

Zaha LLC

არქიტექტორი

1 : 100

05/15/2023
11:47:17

სასტუმრო # 01-ის ჭრილი
2-2

YT-GETAB001-AR-SEC-0008-000 C-02

01.81.02.258.003

ქ.თბილისი, სოფელი
ტაბახმელა

იორკ თაუნ ტაბახმელა -
აპარტამენტები

1 : 100

ჭრილი 2-2