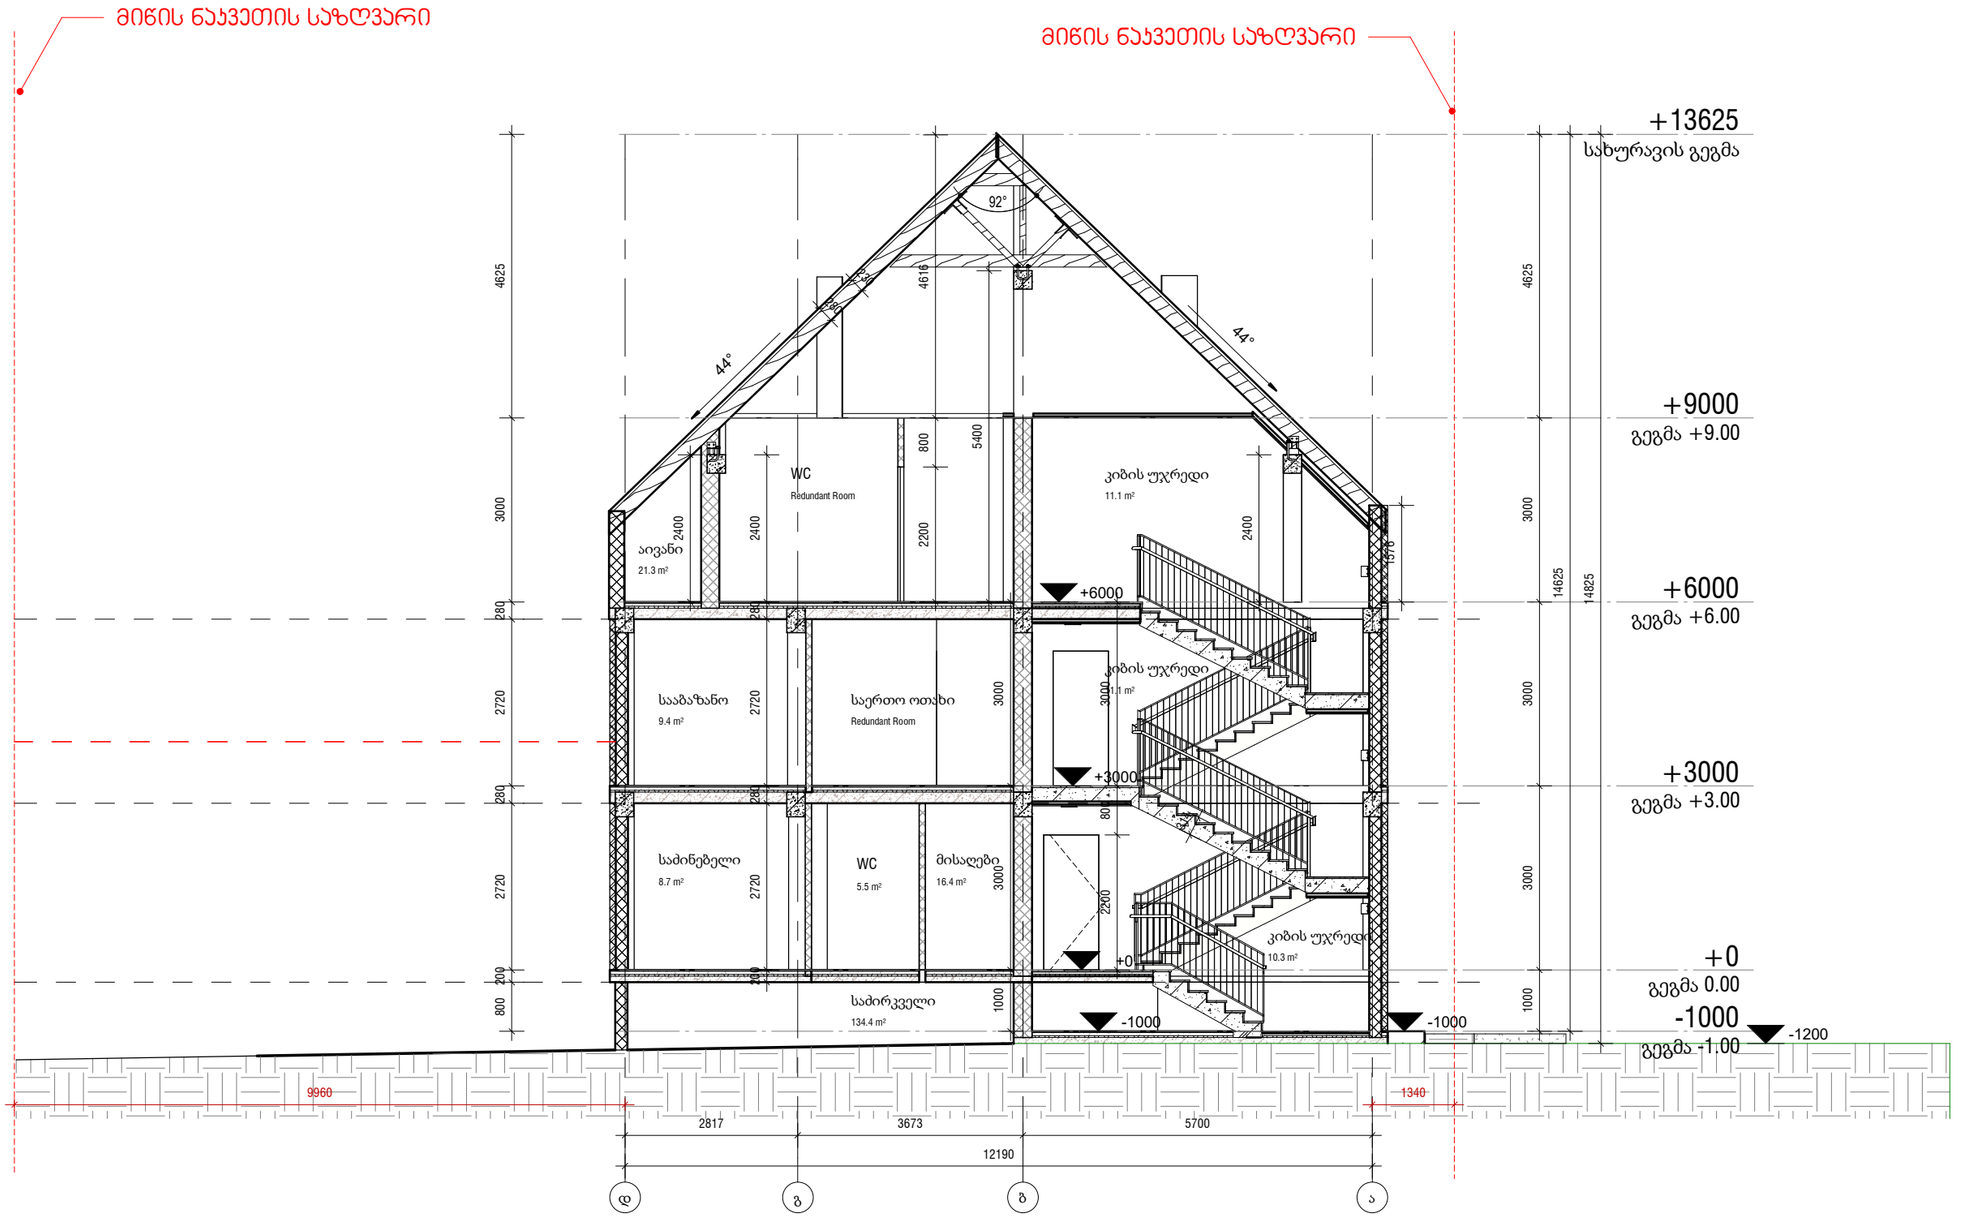

+0

გეგმა 0.00

+3000

გეგმა +3.00

+6000

გეგმა +6.00

- 1000

გეგმა -1.00

+9000

გეგმა +9.00

დ გ ბ ა

+13625

სახურავისგეგმა

12190

2817 3673 5700

14625

4625 3000 3000 3000 1000

14825

3000 3000 1000

200 2720 280 2720 280 2400

4625 3000 280 2720 280 2720 200 800

2400

4616 800 2200

21.3 m²

აივანი

Redundant Room

WC

9.4 m²

სააბაზანო

16.4 m²

მისაღები

134.4 m²

საძირკველი

11.1 m²

კიბისუჯრედი

11.1 m²

კიბისუჯრედი

10.3 m²

კიბისუჯრედი

3000 800 2200
9960 1340

მიწის ნაკვეთის საზღვარი
მიწის ნაკვეთის საზღვარი

314

- 1000

+6000

+3000

+0

- 1000
- 1200

2400

5400

1576

280

230

44°

92°

44°

5.5 m²

WC

8.7 m²

საძინებელი

Redundant Room

საერთო ოთახი

N

ნახაზის ნომერი

A3

პირობითი აღნიშვნები

პროექტის მასშტაბი ფორმატი
სტადია
CD

ნახაზის დასახელება

თარიღი რევ #

პროექტის
კოდი
GETAB001

შეამოწმა
ა. ზაგაშვილი

სიტუაციური სქემა

არქიტექტორი

მთავარი არქიტექტორი

ა. ზაგაშვილი

s/k 405502861
ქინგ დავითი, მ.ალექსიძიეს ქ. #12
0171 | თბილისი, საქართველო

შპს ზაჰა

ობიექტის მისამართი

საკადასტრო #

პროექტის დასახელება

Zaha LLC

არქიტექტორი

1 : 100

05/15/2023
15:58:48

სასტუმრო # 04-ის ჭრილი
1-1

YT-GETAB001-AR-SEC-0007-000 C-02

01.81.02.258.006

ქ.თბილისი, სოფელი
ტაბახმელა

იორკ თაუნ ტაბახმელა -
აპარტამენტები

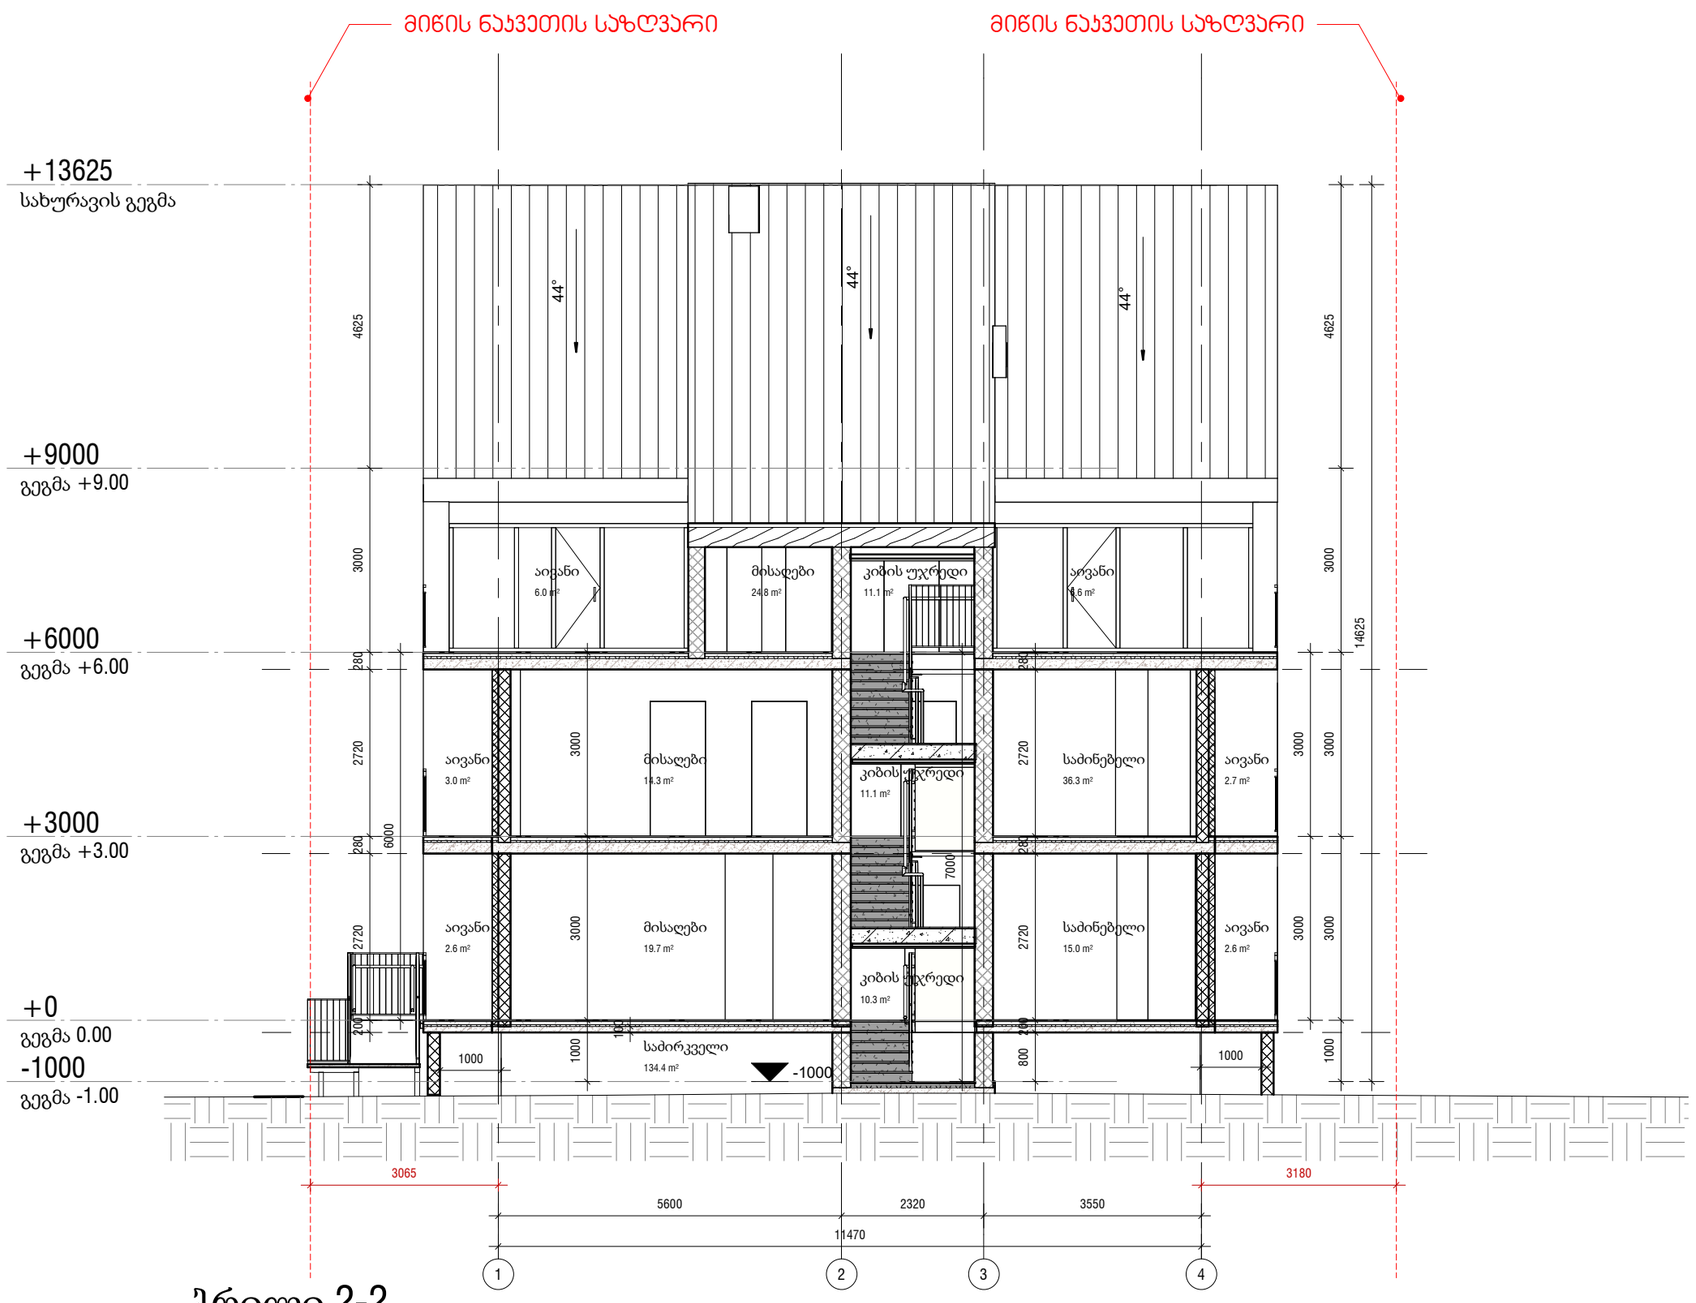

ჭრილი 2-2

1 : 100

პირობითი აღნიშვნები

სიტუაციური სქემა

N

შპს ზაჰა
Zaha LLC

CONSTRUCTION

ს/კ 405502861
ქიტა დავითი, მ.ალექსიძის ქ. №12
0171 | თბილისი, საქართველო

პროექტის დასახელება

იორეს თაუნ ტაბახმელა - აპარტამენტები

საკადასტრო № 01.81.02.258.006

ობიექტის მისამართი

ქ.თბილისი, სოფელი ტაბახმელა

მთავარი არქიტექტორი
ა. ზაგაშვილი

არქიტექტორი

არქიტექტორი

შეამოწმა
ა. ზაგაშვილი

პროექტის კოდი	პროექტის სტადია	მასშტაბი	ფორმატი
GETAB001	CD	1 : 100	A3

ნახაზის დასახელება

სასტუმრო № 04-ის ჭრილი 2-2

თარიღი	ნახაზის ნომერი	რევ №
05/15/2023 15:58:48	YT-GETAB001-AR-SEC-0008-000	C-02