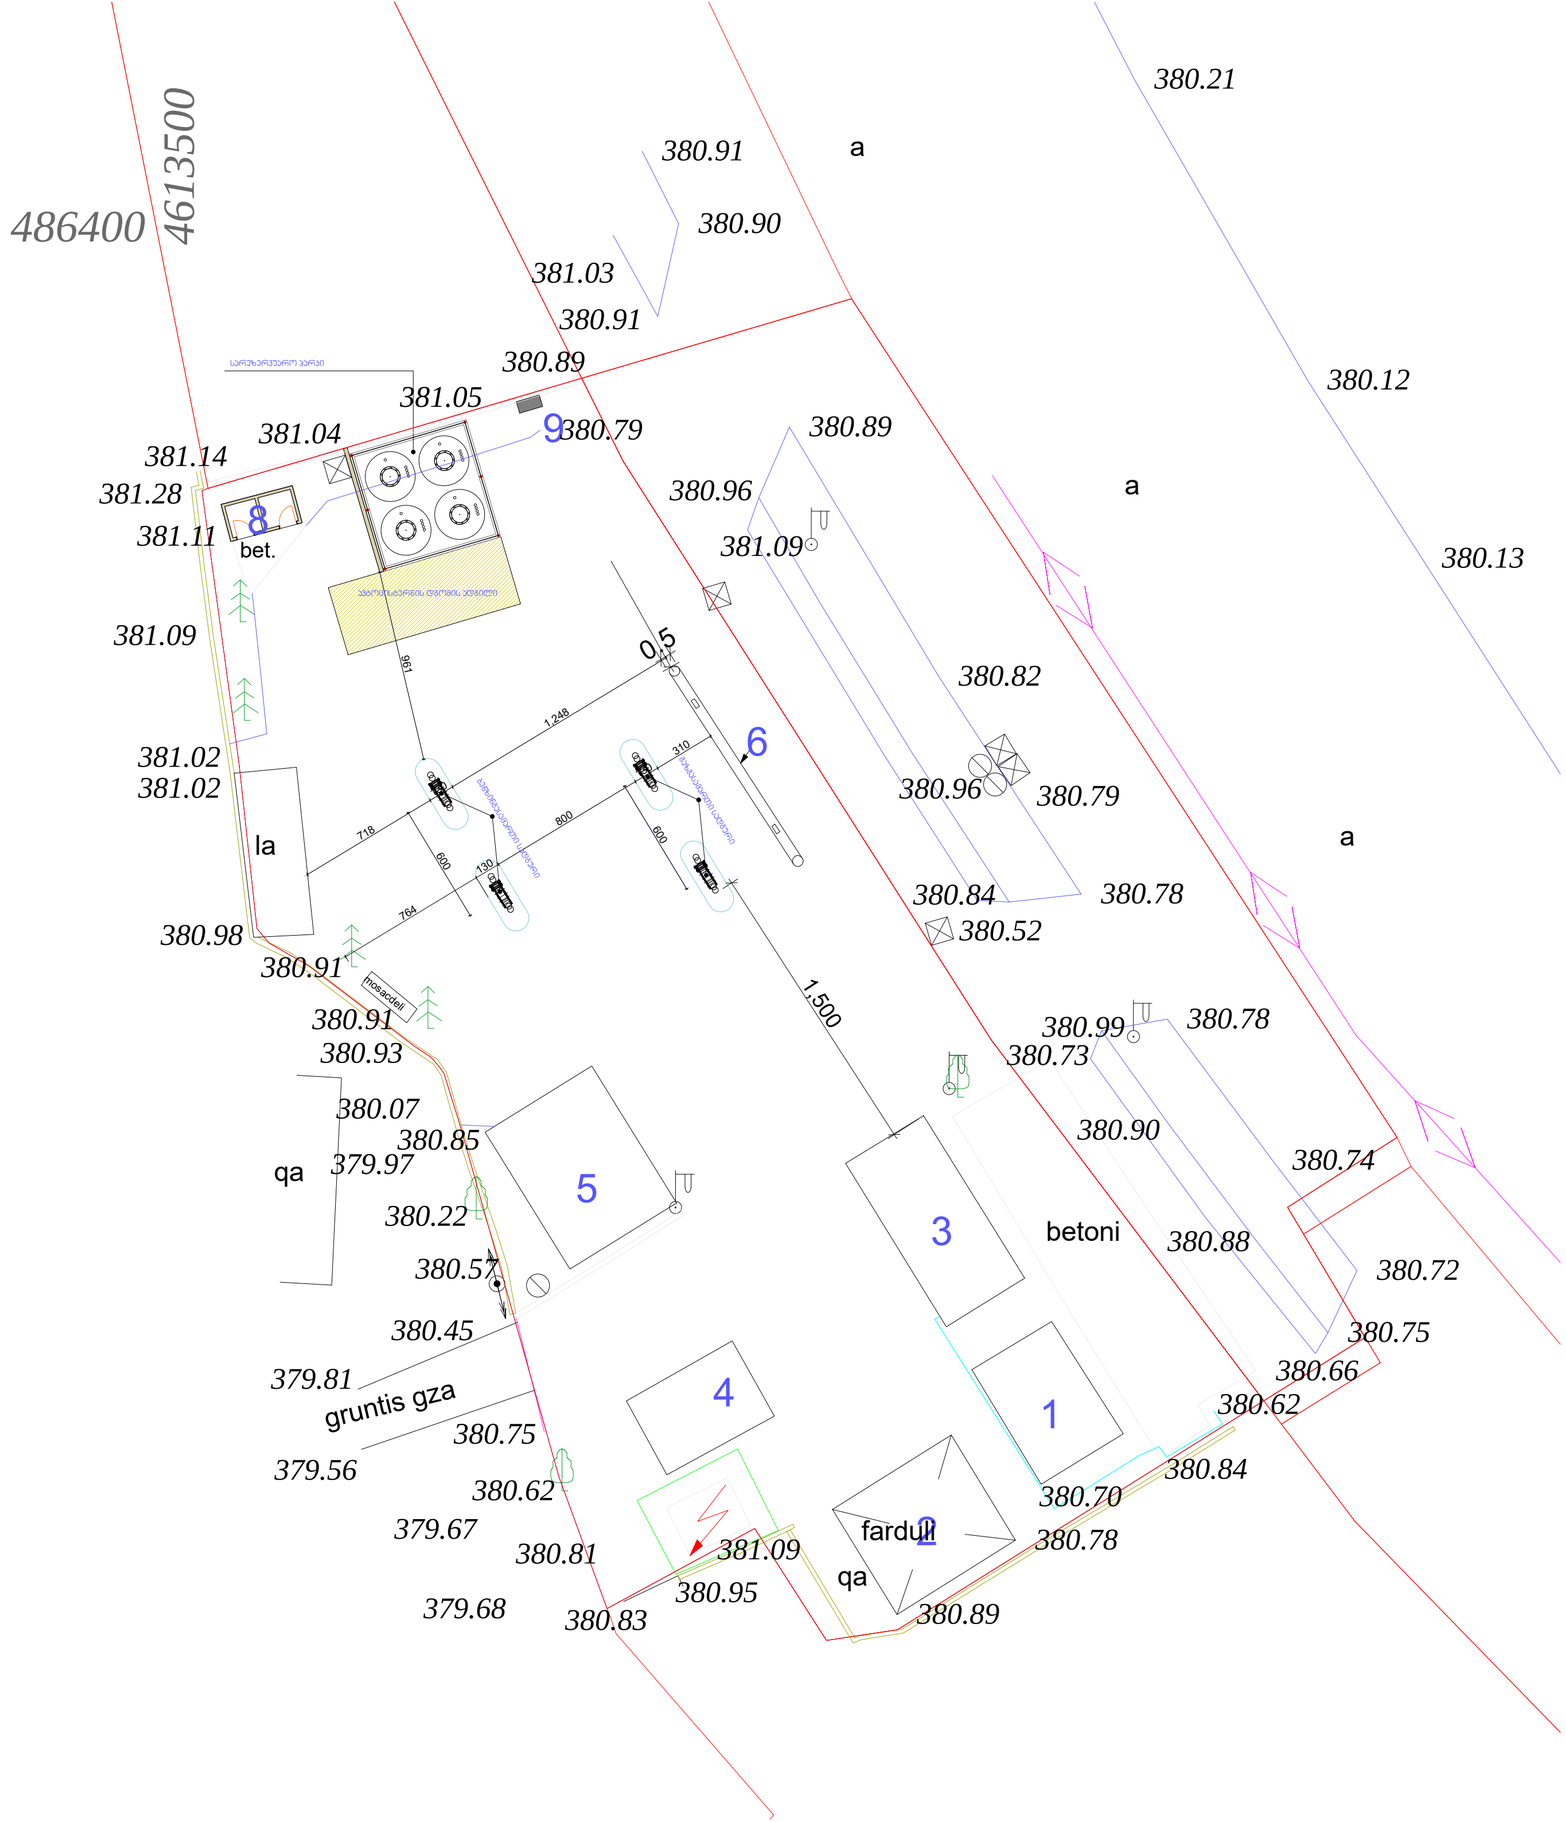

486400
4613500
380.21
380.91
a
380.90
381.03
380.91
380.89
380.12
381.05
9
380.79
380.89
381.04
381.14
381.28
380.96
a
381.11
8
bet.
381.09
380.13
381.09
0.5
380.82
961
1,248
6
381.02
381.02
310
380.96
380.79
718
800
600
a
la
600
130
380.84
380.78
764
380.52
380.98
380.91
1,500
mosacdeli
380.91
380.99
380.78
380.93
380.73
380.07
380.90
380.85
380.74
qa
379.97
5
380.22
3
betoni
380.88
380.57
380.72
380.45
380.75
379.81
4
380.66
gruntis gza
380.62
380.75
1
379.56
380.84
380.62
380.70
379.67
fardul
2
380.78
380.81
381.09
qa
380.95
379.68
380.83
380.89

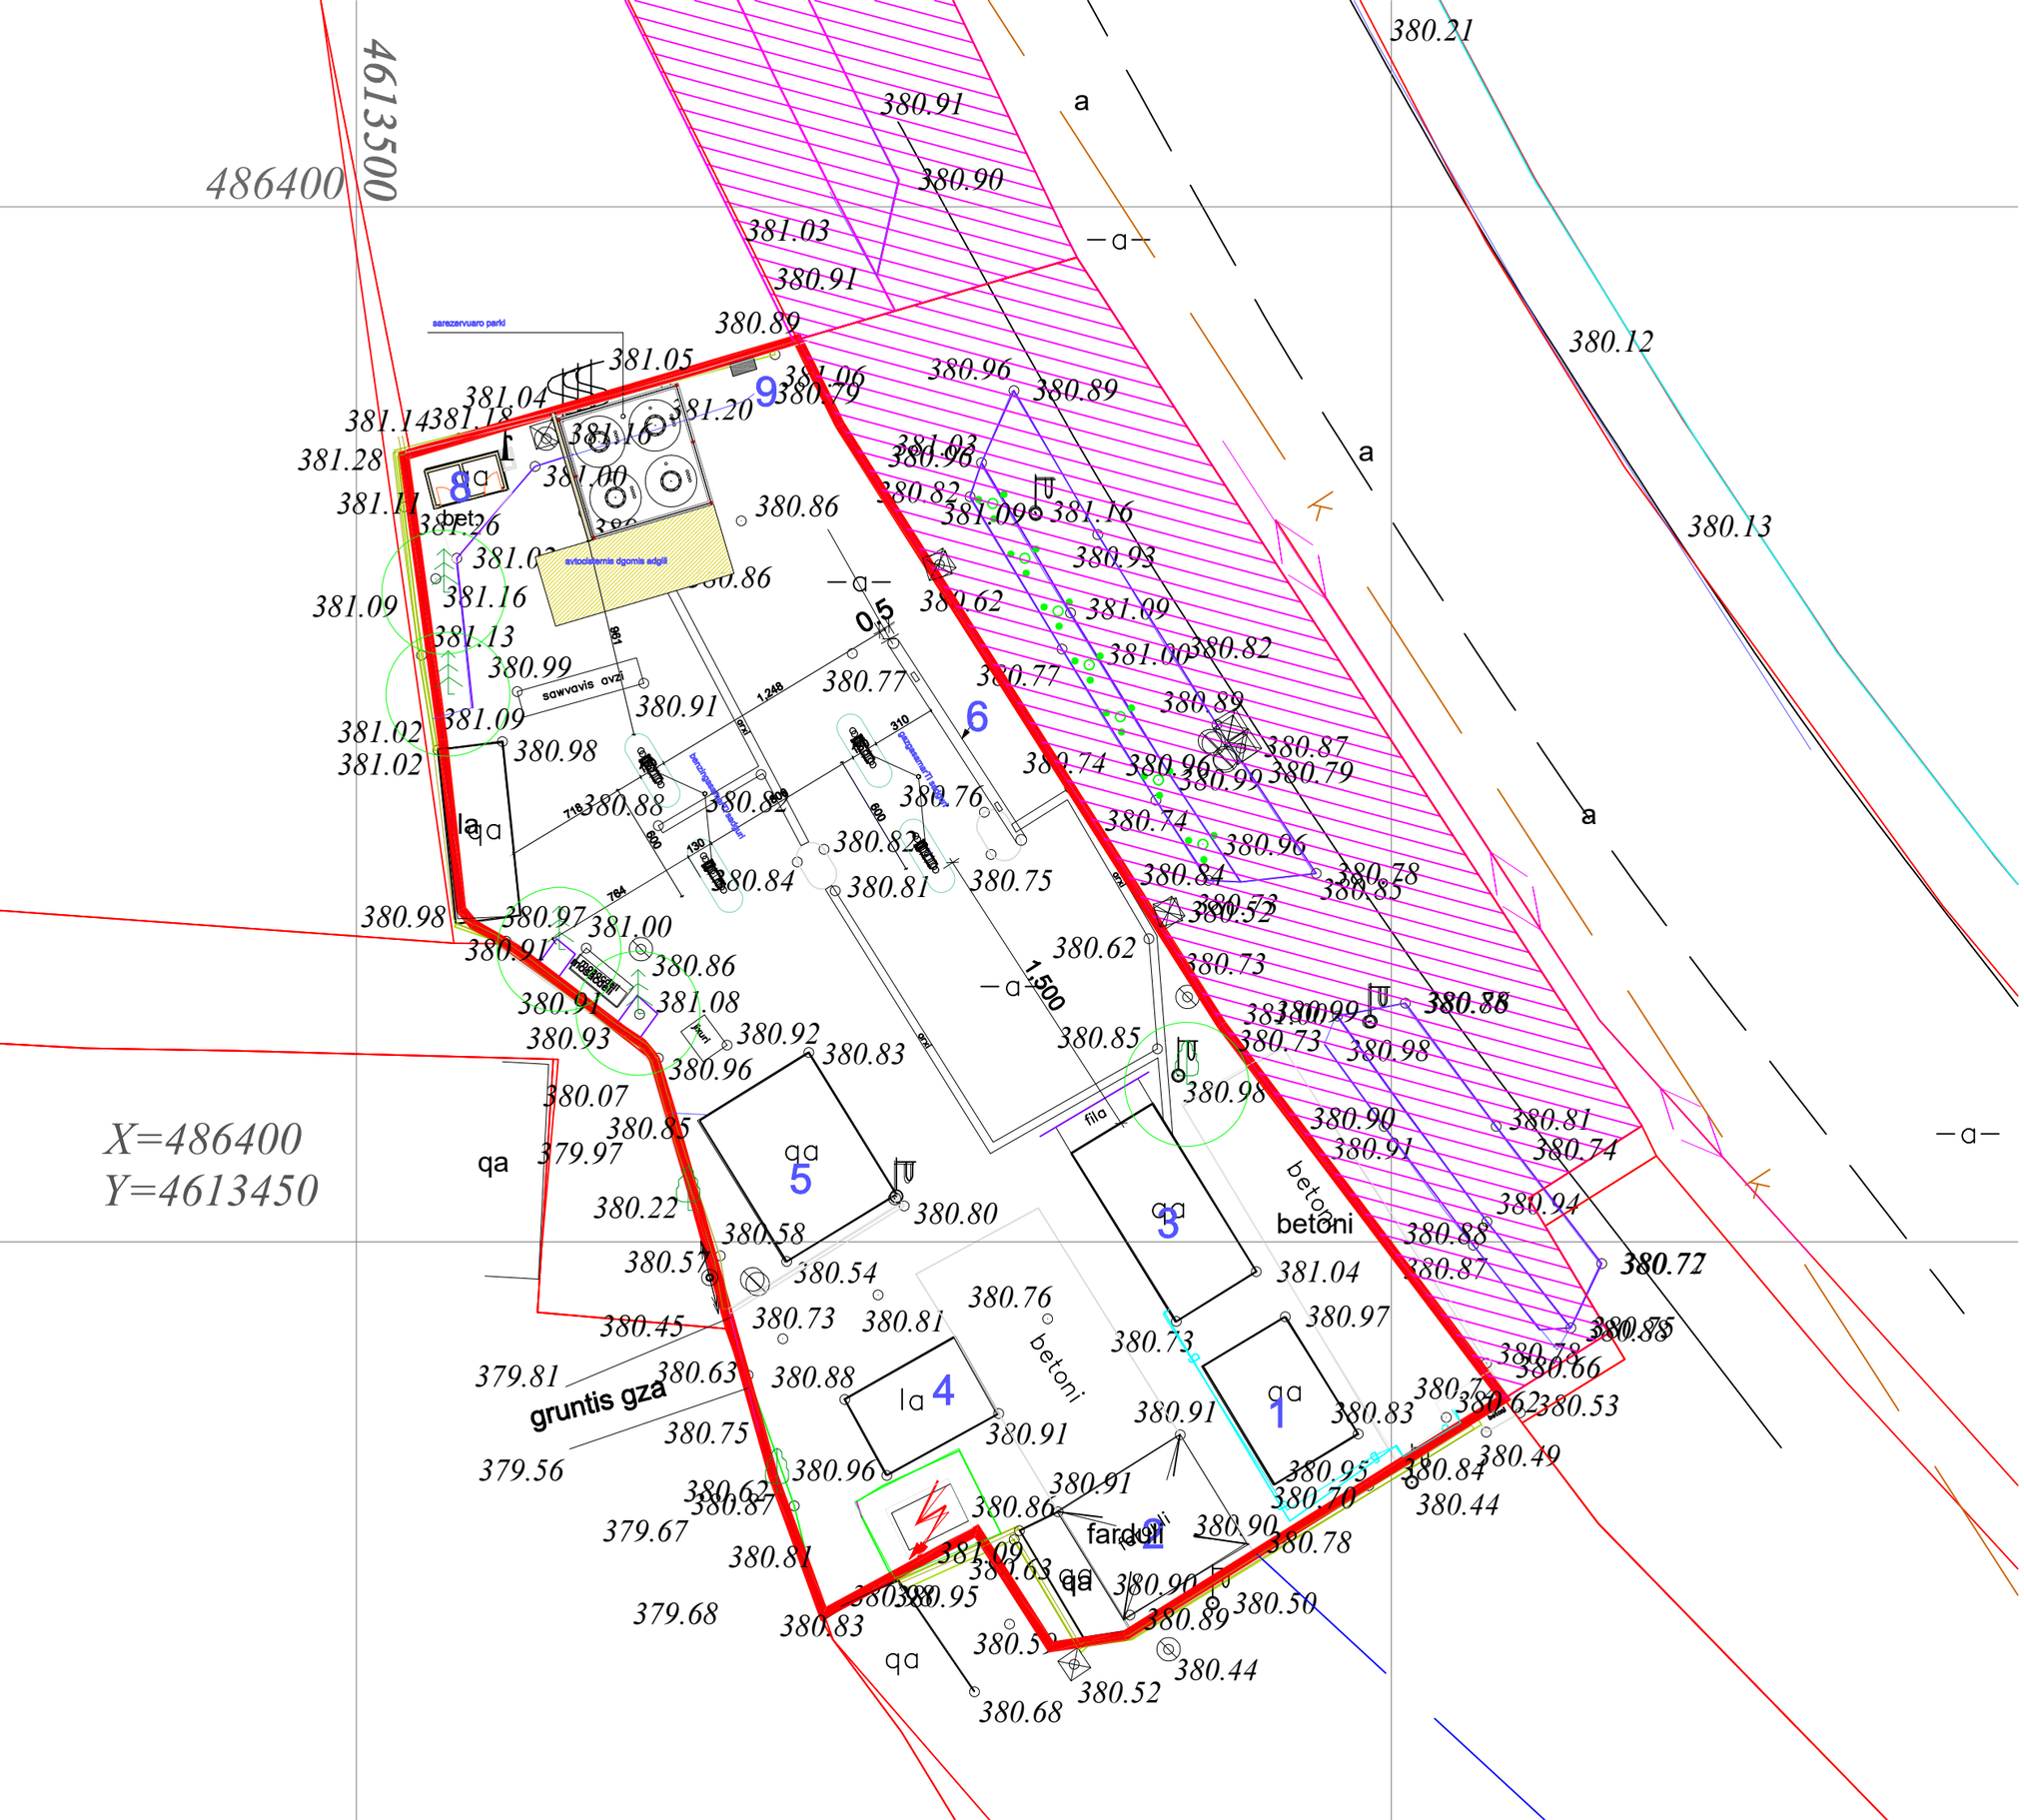

4613500
486400
X=486400
Y=4613450
sarezervuaro parki
avtocisternis dgomis adgili
sawvavis avzi
betoni
fardoli
gruntis gza
fila
1
2
3
4
5
6
8
9