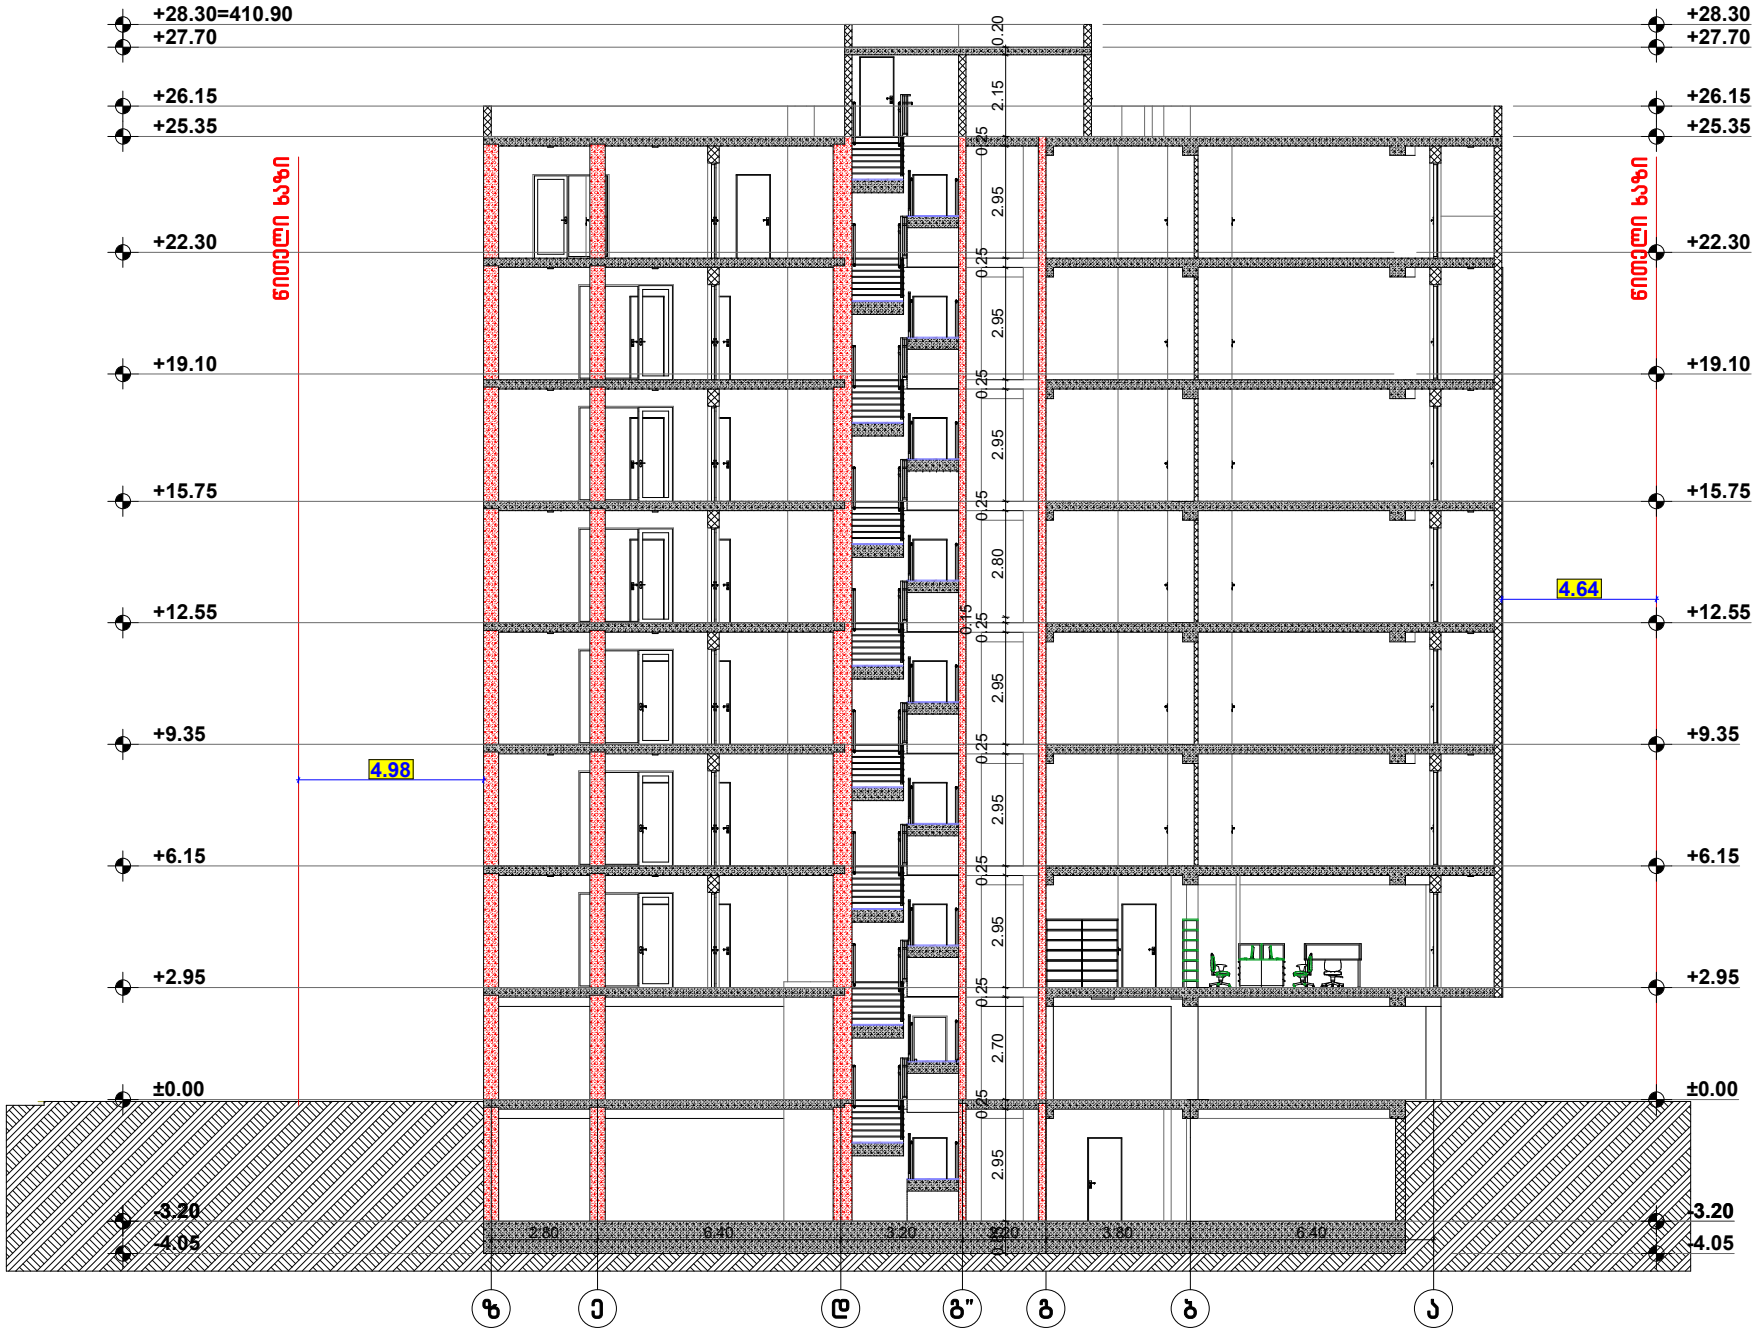


ფორმატი A-3	თბილისი 2023წ.	ფაილის სახელი
	დაკვეთა №	

შენობა ნაბეგობის შუნძცია:

მრავალბინიანი საცხოვრებელი სახლი

ჭრილი 1-1 მ 1:100

ტექ მაჩვენებლები

პირობითი ნიშნები:

- ნაკვეთის საზღვარი
- ჭრილის ხაზი
- არქიტექტურული ნიშნული

დამკვეთი: შპს მაზთა

მისამართი

ქ.თბილისი ქუჩა ბოგდან ხმელნიცკი №8-ის მიმდებარედ ს/კ 01.17.11.026.125

თარიღი

კორექტირება

№	კორექტირება	თარიღი
1		
2		
3		
4		
5		
6		


საპროექტო ორგანიზაცია

თანამდებობა	გვარი	ხელმოწერა
არქიტექტორი	დ.ომანაძე	
შესრულა	დ.ომანაძე	

საპროექტო ლოგო | მისამართი

TEL : 599 39-01-04

თარიღი	03.02.2023	
სტადია	ფორმატი	ფურცლები
პროექტი	A-3	A-301

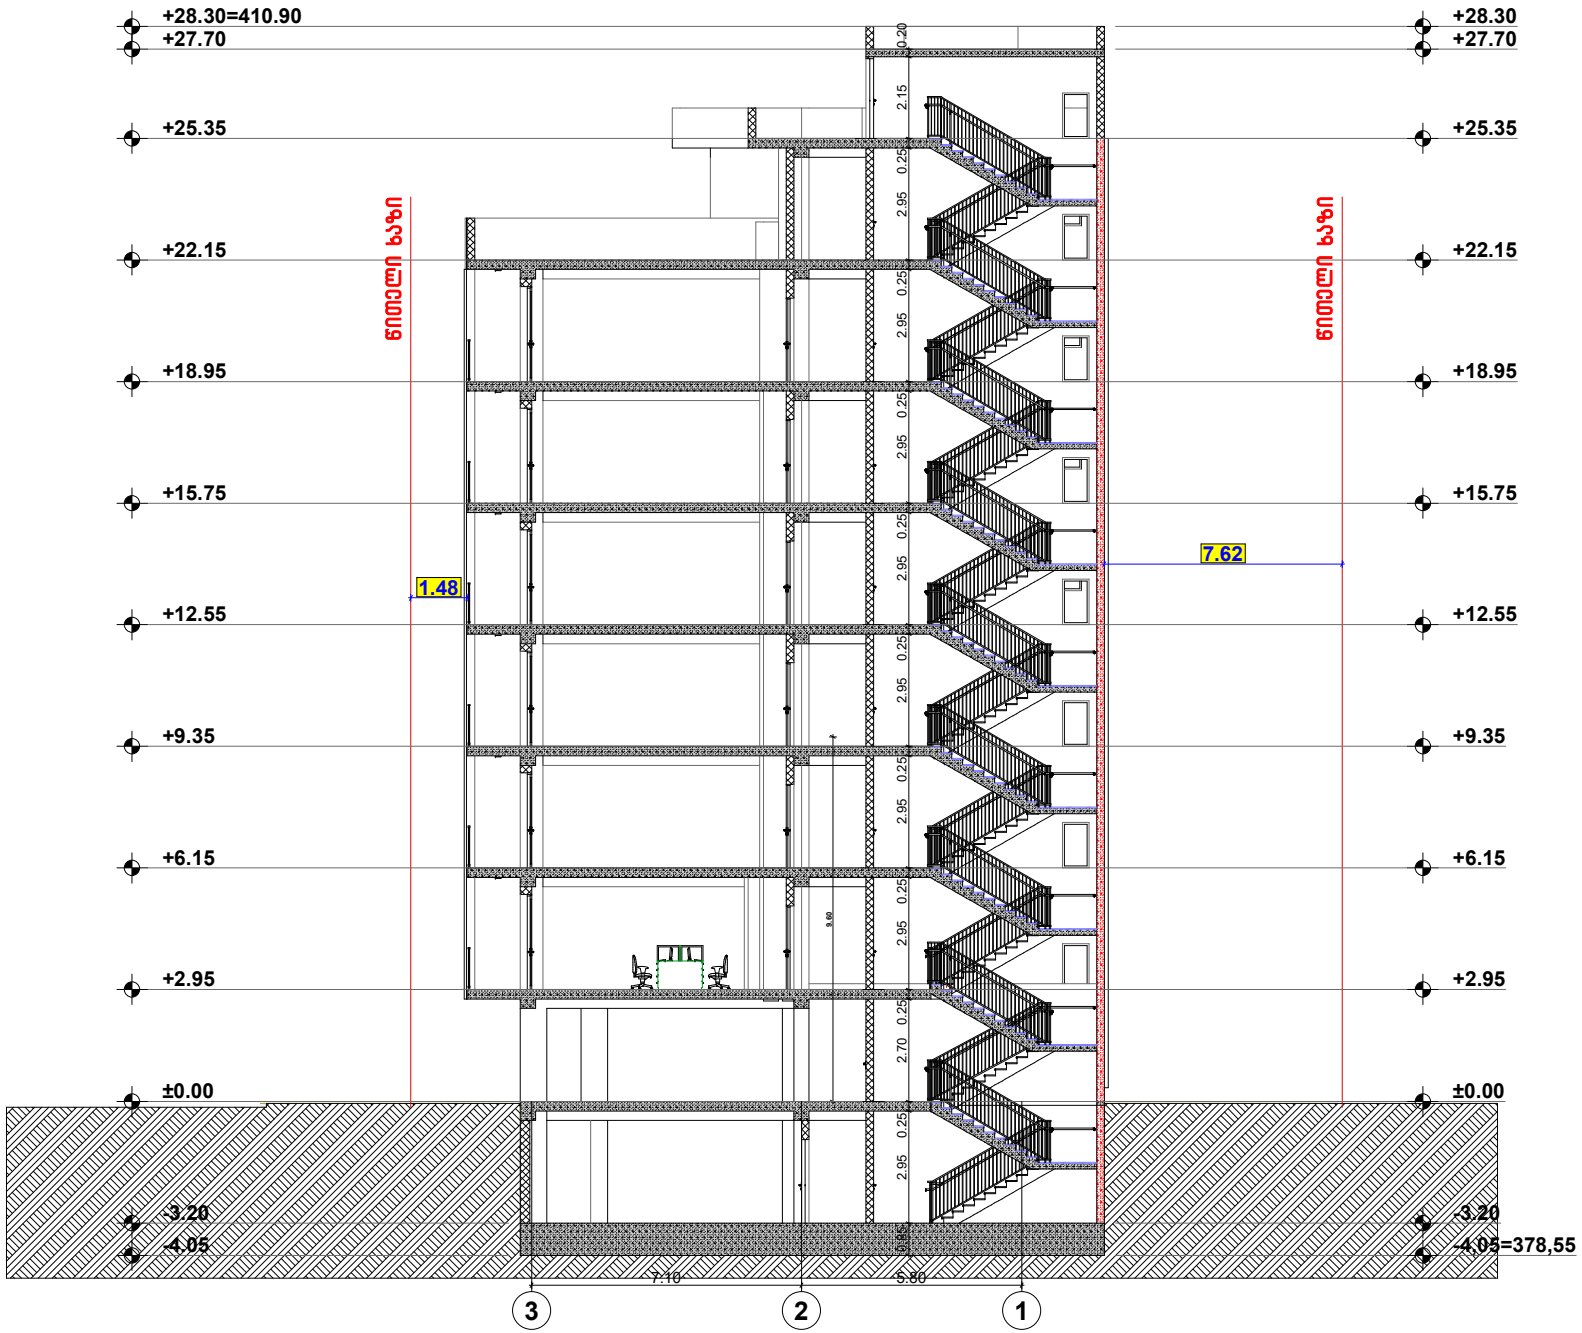

ფორმატი A-3	თბილისი 2023წ. დაკვეთა №	ფაილის სახელი

შენობა ნაგებობის ფუნქცია:

მრავალბინიანი საცხოვრებელი სახლი

ჭრილი 2-2 მ 1:100

ტექ მაჩვენებლები

პიქტოგრამული ნიშნები:

- ნაკვეთის საზღვარი
- ჭრილის ხაზი
- არქიტექტურული ნიშნული

დამკვეთი: შპს მაზთა

მისამართი

ქ.თბილისი ქუჩა ბოგდან ხმელნიცკი №8-ის მიმდებარედ ს/კ 01.17.11.026.125

თარიღი

კორექტირება

№	კორექტირება	თარიღი
1		
2		
3		
4		
5		
6		


საპროექტო ორგანიზაცია

თანამდებობა	გვარი	ხელმოწერა
არქიტექტორი	დ.ღამანაძე	
შესრულა	დ.ღამანაძე	


საპროექტო ლოგო	მისამართი
	TEL : 599 39-01-04


თარიღი	03.02.2023	
სტადია	ფორმატი	ფურცლები
პროექტი	A-3	A-301

მოაჯირი მ. 1:50

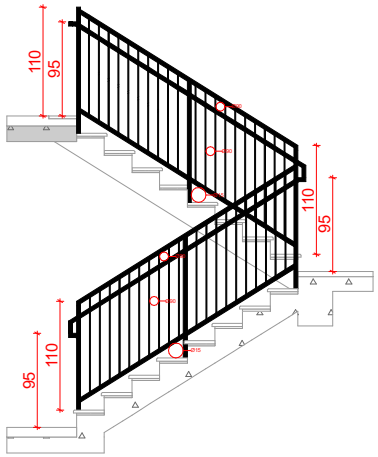


სახელური მ. 1:50

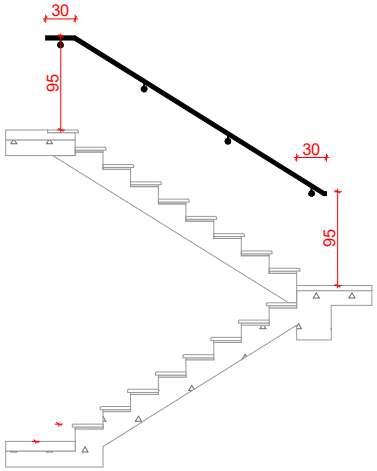


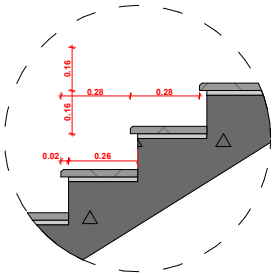


კიბის ზედხედი მ: 1:100

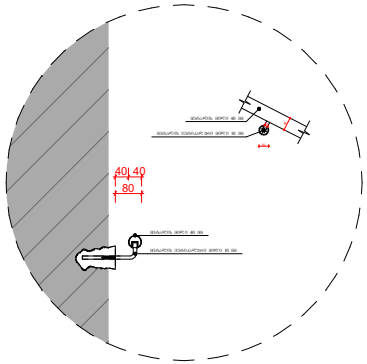

კიბის ზედხედი მ. 1:100

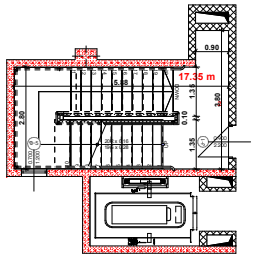

კიბე

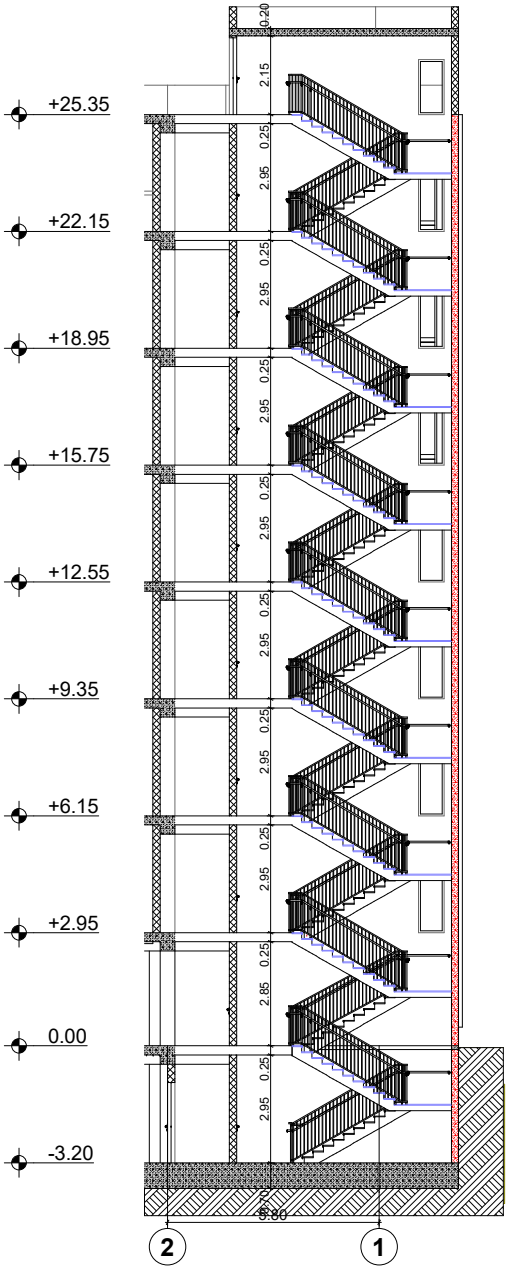

ფორმატი A-3	თბილისი 2023წ.	ფაილის სახელი
	დაკვეთა №	

შენობა ნაგებობის შუნძცია:

მრავალბინიანი საცხოვრებელი სახლი

შურცლების ჩამონათვალი

ტექ მახვენებლები

პირობითი ნიშნები:

ნაკვეთის საზღვარი

ჭრილის ხაზი

არქიტექტურული ნიშნული

დამკვეთი: შპს მაზთა

მისამართი

ქ.თბილისი ქუნა ბოგდან ხმელნიცკი №8-ის მიმდებარედ ს/კ 01.17.11.026.125

თარიღი	
კორექტირება	

№	კორექტირება	თარიღი
1		
2		
3		
4		
5		
6		

საპროექტო ორგანიზაცია

თანამდებობა	გვარი	ხელმოწერა
არქიტექტორი	დემნანაძე	
შესრულა	დემნანაძე	

საპროექტო ლოგო	მისამართი
	TEL : 599 39-01-04

თარიღი	03.02.2023	
სტადია	ფორმატი	შურცლები
პროექტი	A-3	A-301