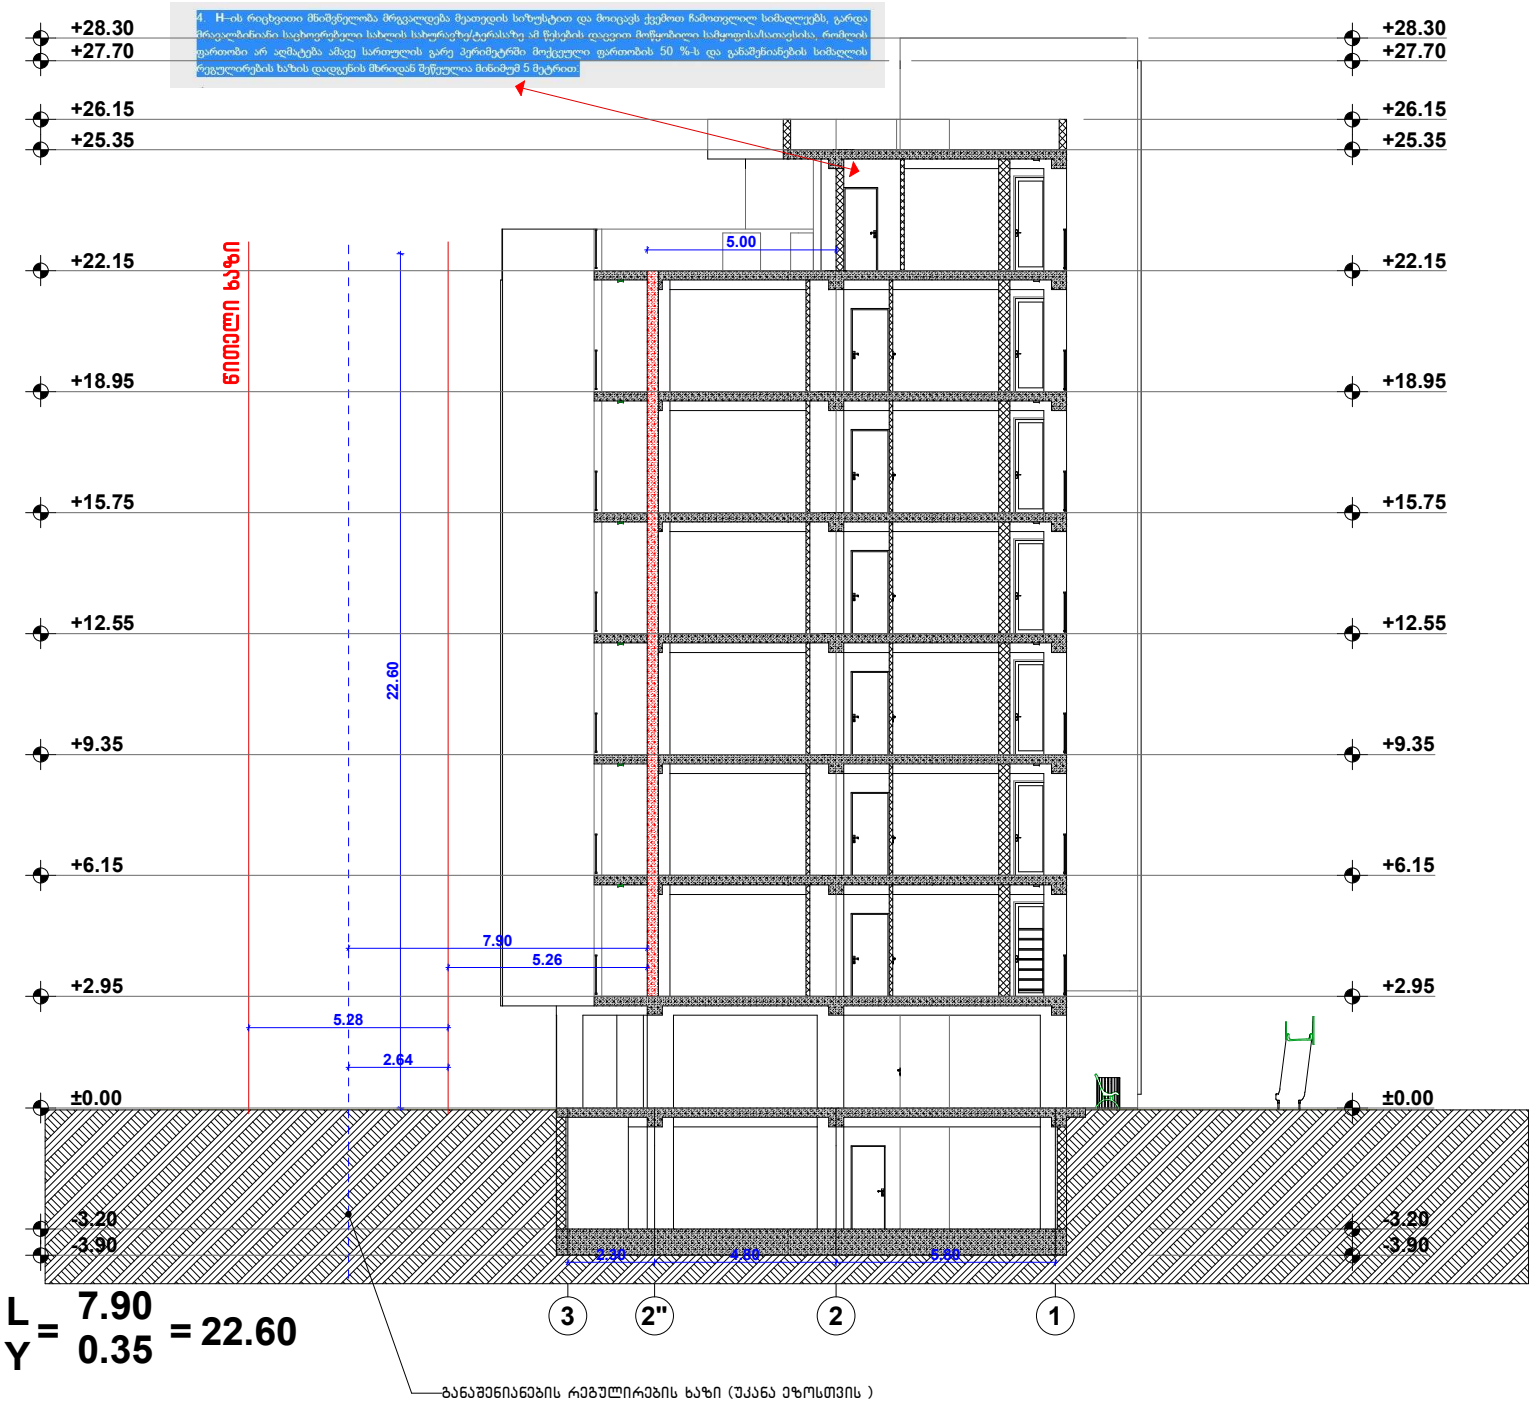


ფორმატი A-3	თბილისი 2023წ.	ფაილის სახელი
	დაკვეთა №	

შენობა ნაგებობის შუნძცია:

მრავალბინიანი საცხოვრებელი სახლი

სიმაღლის სქემა 1 მ 1:100

ტექ მაჩვენებლები

პირობითი ნიშნები:

- ნაკვეთის საზღვარი
- ჭრილის ხაზი
- არქიტექტურული ნიშნული

დამკვეთი: შპს მაზთა

მისამართი

ქ.თბილისი ქუჩა ბოგდან ხმელნიცკი №8-ის მიმდებარედ ს/კ 01.17.11.026.125

თარიღი

კორექტირება

№	კორექტირება	თარიღი
1		
2		
3		
4		
5		
6		


საპროექტო ორგანიზაცია

თანამდებობა	ბჭარი	ხელმოწერა
არქიტექტორი	დემანაძე	
შესრულა	დემანაძე	

საპროექტო ლოგო | მისამართი

TEL : 599 39-01-04

თარიღი	03.02.2023	
სტადია	ფორმატი	ფურცლები
პროექტი	A-3	A-301

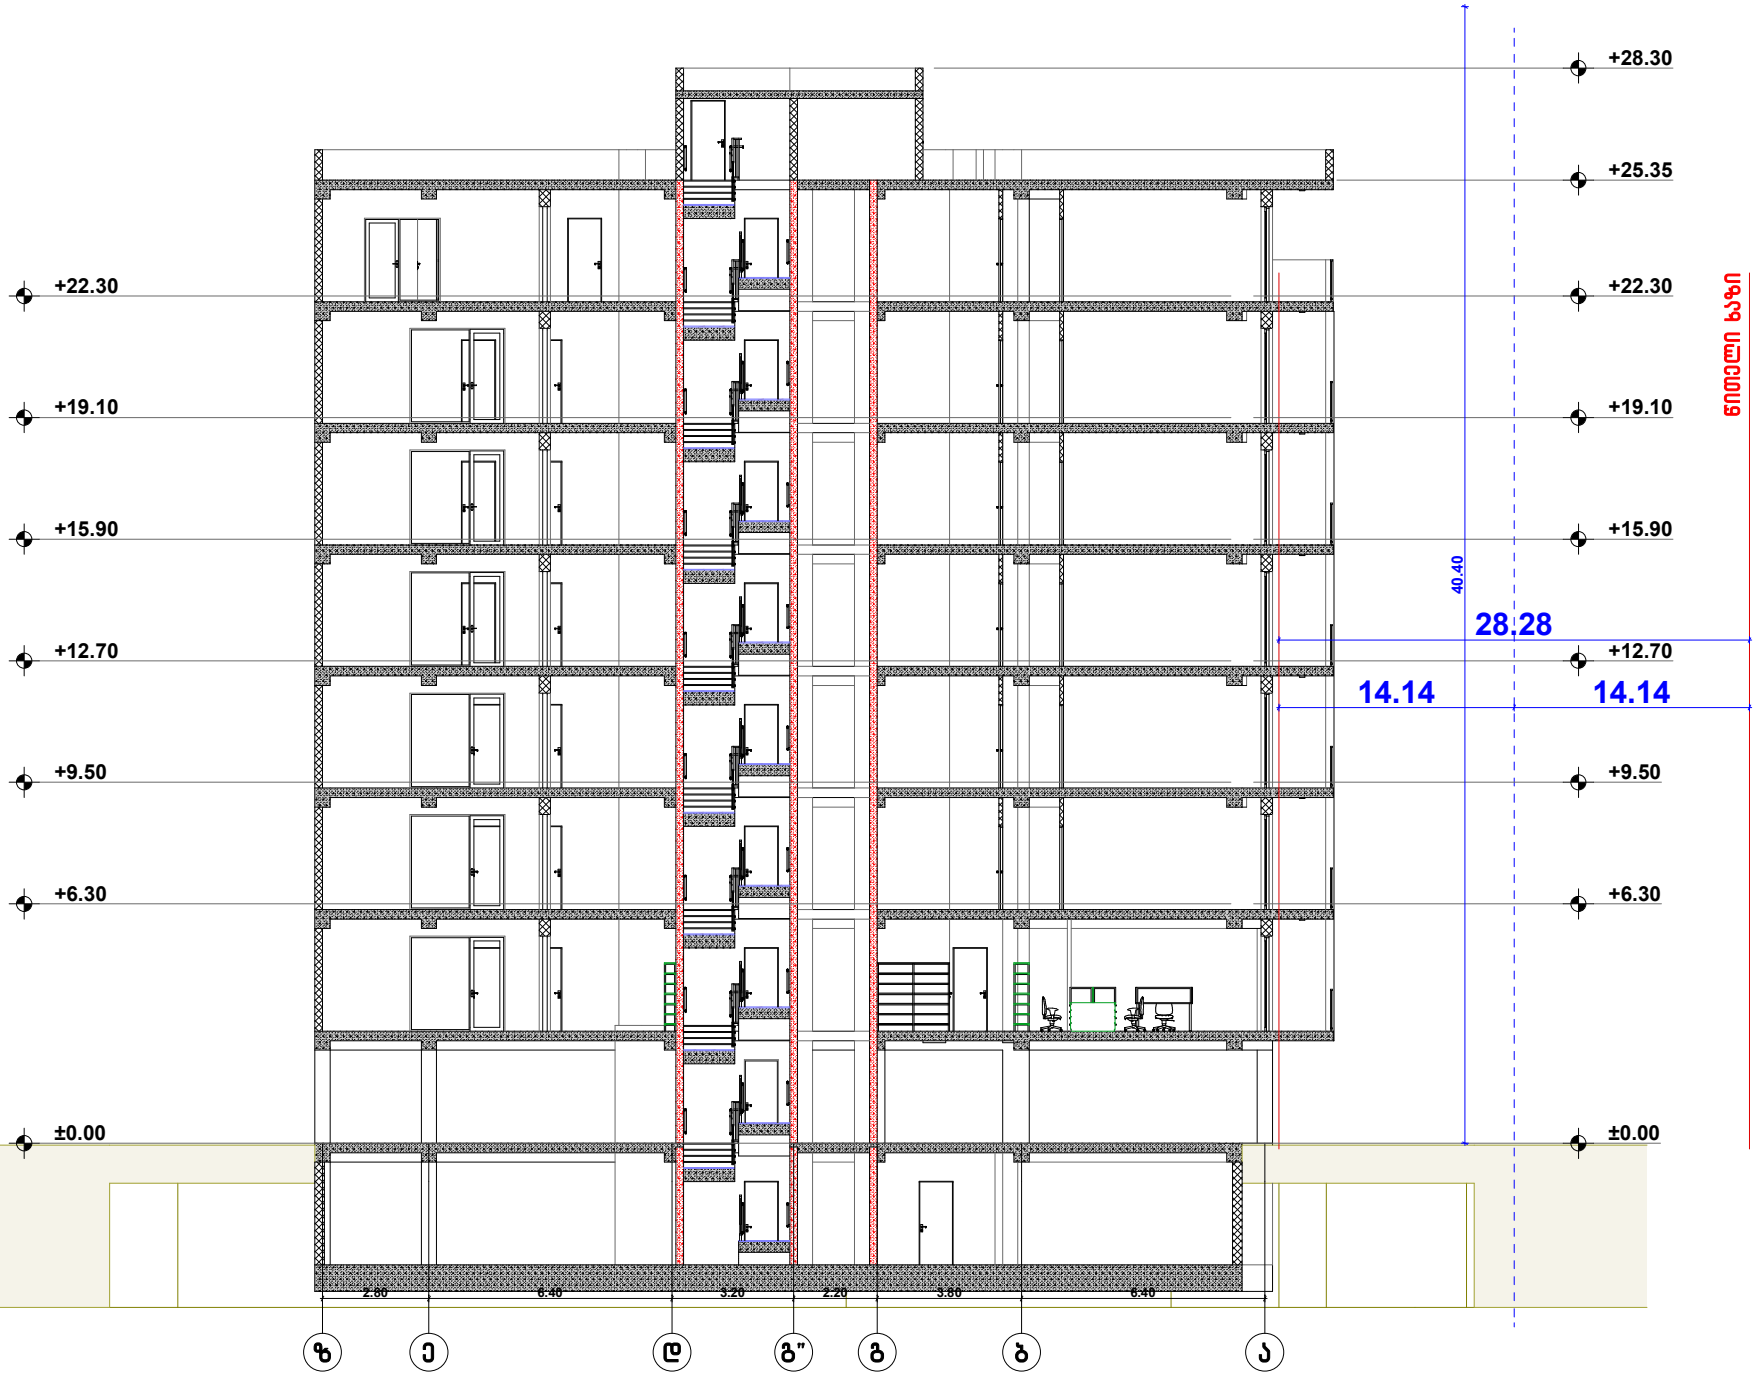

$$H=\frac{L}{Y}=\frac{14.14}{0.35}=40.40$$

ფორმატი A-3	თბილისი 2023წ. დაკვეთა №	ფაილის სახელი

შენობა ნაგებობის დასახელება:

მრავალბინიანი საცხოვრებელი სახლი

სიმაღლის სქემა 2 მ 1:100

ტექ მაჩვენებლები

პროგრამით ნაშენები:

- ნაკვეთის საზღვარი
- ჭრილის ხაზი
- არქიტექტურული ნიშნული

დამკვეთი: შპს მაზთა

მისამართი

ქ.თბილისი ქუჩა ბოგდან ხმელნიცკი №8-ის მიმდებარედ ს/კ 01.17.11.026.125


თარიღი		
კორექტირება		
№	კორექტირება	თარიღი
1		
2		
3		
4		
5		
6		

საპროექტო ორგანიზაცია

თანამდებობა	გვარი	ხელმოწერა
არქიტექტორი	დ.ომანაძე	
შესრულა	დ.ომანაძე	

საპროექტო ლოგო	მისამართი
	TEL : 599 39-01-04

თარიღი	03.02.2023	
სტადია	ფორმატი	ფურცლები
პროექტი	A-3	A-301

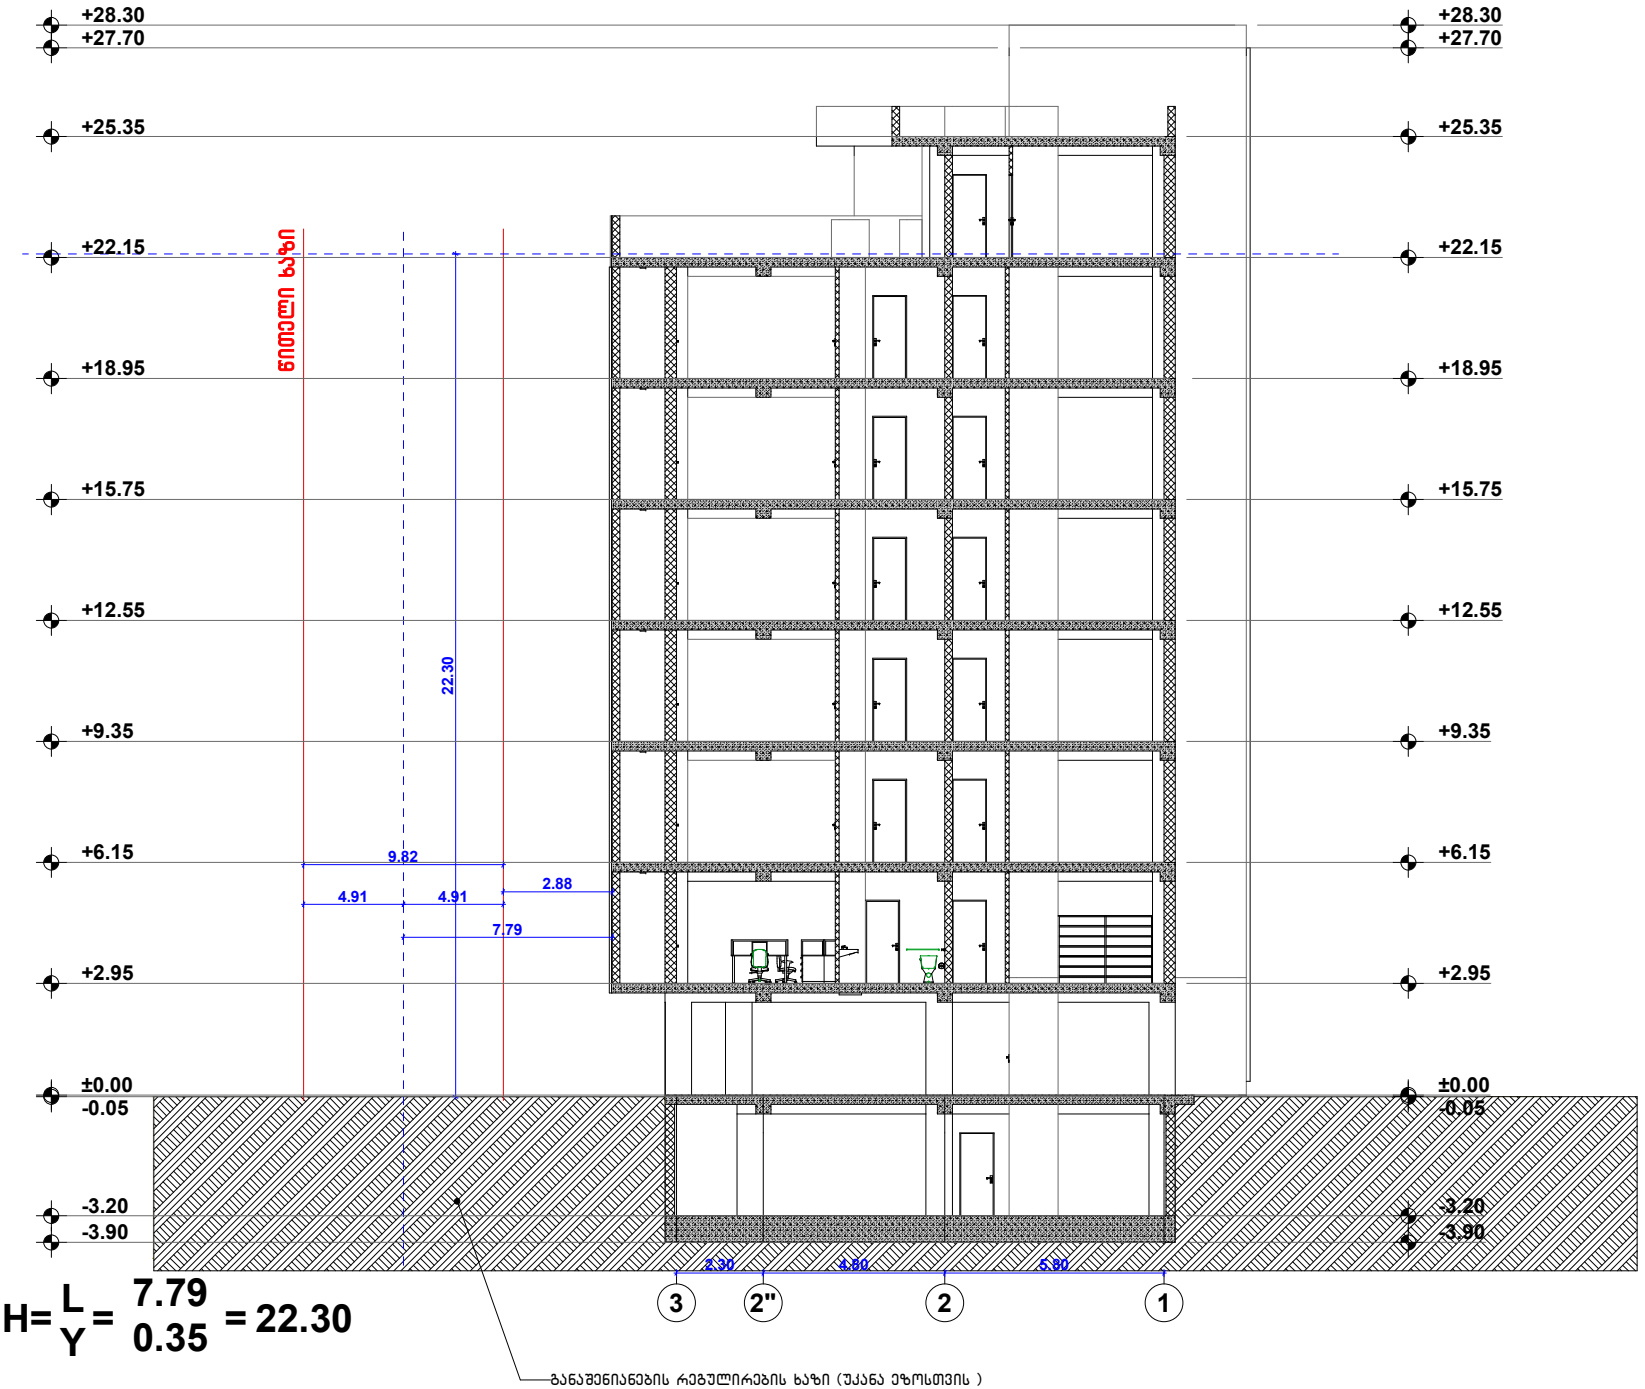

ფორმატი A-3	თბილისი 2023წ.	ფაილის სახელი
	დაკვეთა №	

შენობა ნაგებობის დასახელება:

მრავალბინიანი საცხოვრებელი სახლი

სიმაღლის სქემა 3 მ 1:100

ტექ მახვენებლები

პირობითი ნიშნები:

- ნაკვეთის საზღვარი
- ზრილის ხაზი
- არქიტექტურული ნიშნული

დამკვეთი: შპს მაზთა

მისამართი

ქ.თბილისი ქუჩა ბოგდან ხმელნიცკი №8-ის მიმდებარედ ს/კ 01.17.11.026.125

თარიღი

კორექტირება


№	კორექტირება	თარიღი
1		
2		
3		
4		
5		
6		

საპროექტო ორგანიზაცია

თანამდებობა	გვარი	ხელმოწერა
არქიტექტორი	დემანაძე	
შესრულა	დემანაძე	

საპროექტო დოკი	მისამართი
	TEL : 599 39-01-04

თარიღი	03.02.2023	
სტადია	ფორმატი	ფურცლები
პროექტი	A-3	A-301

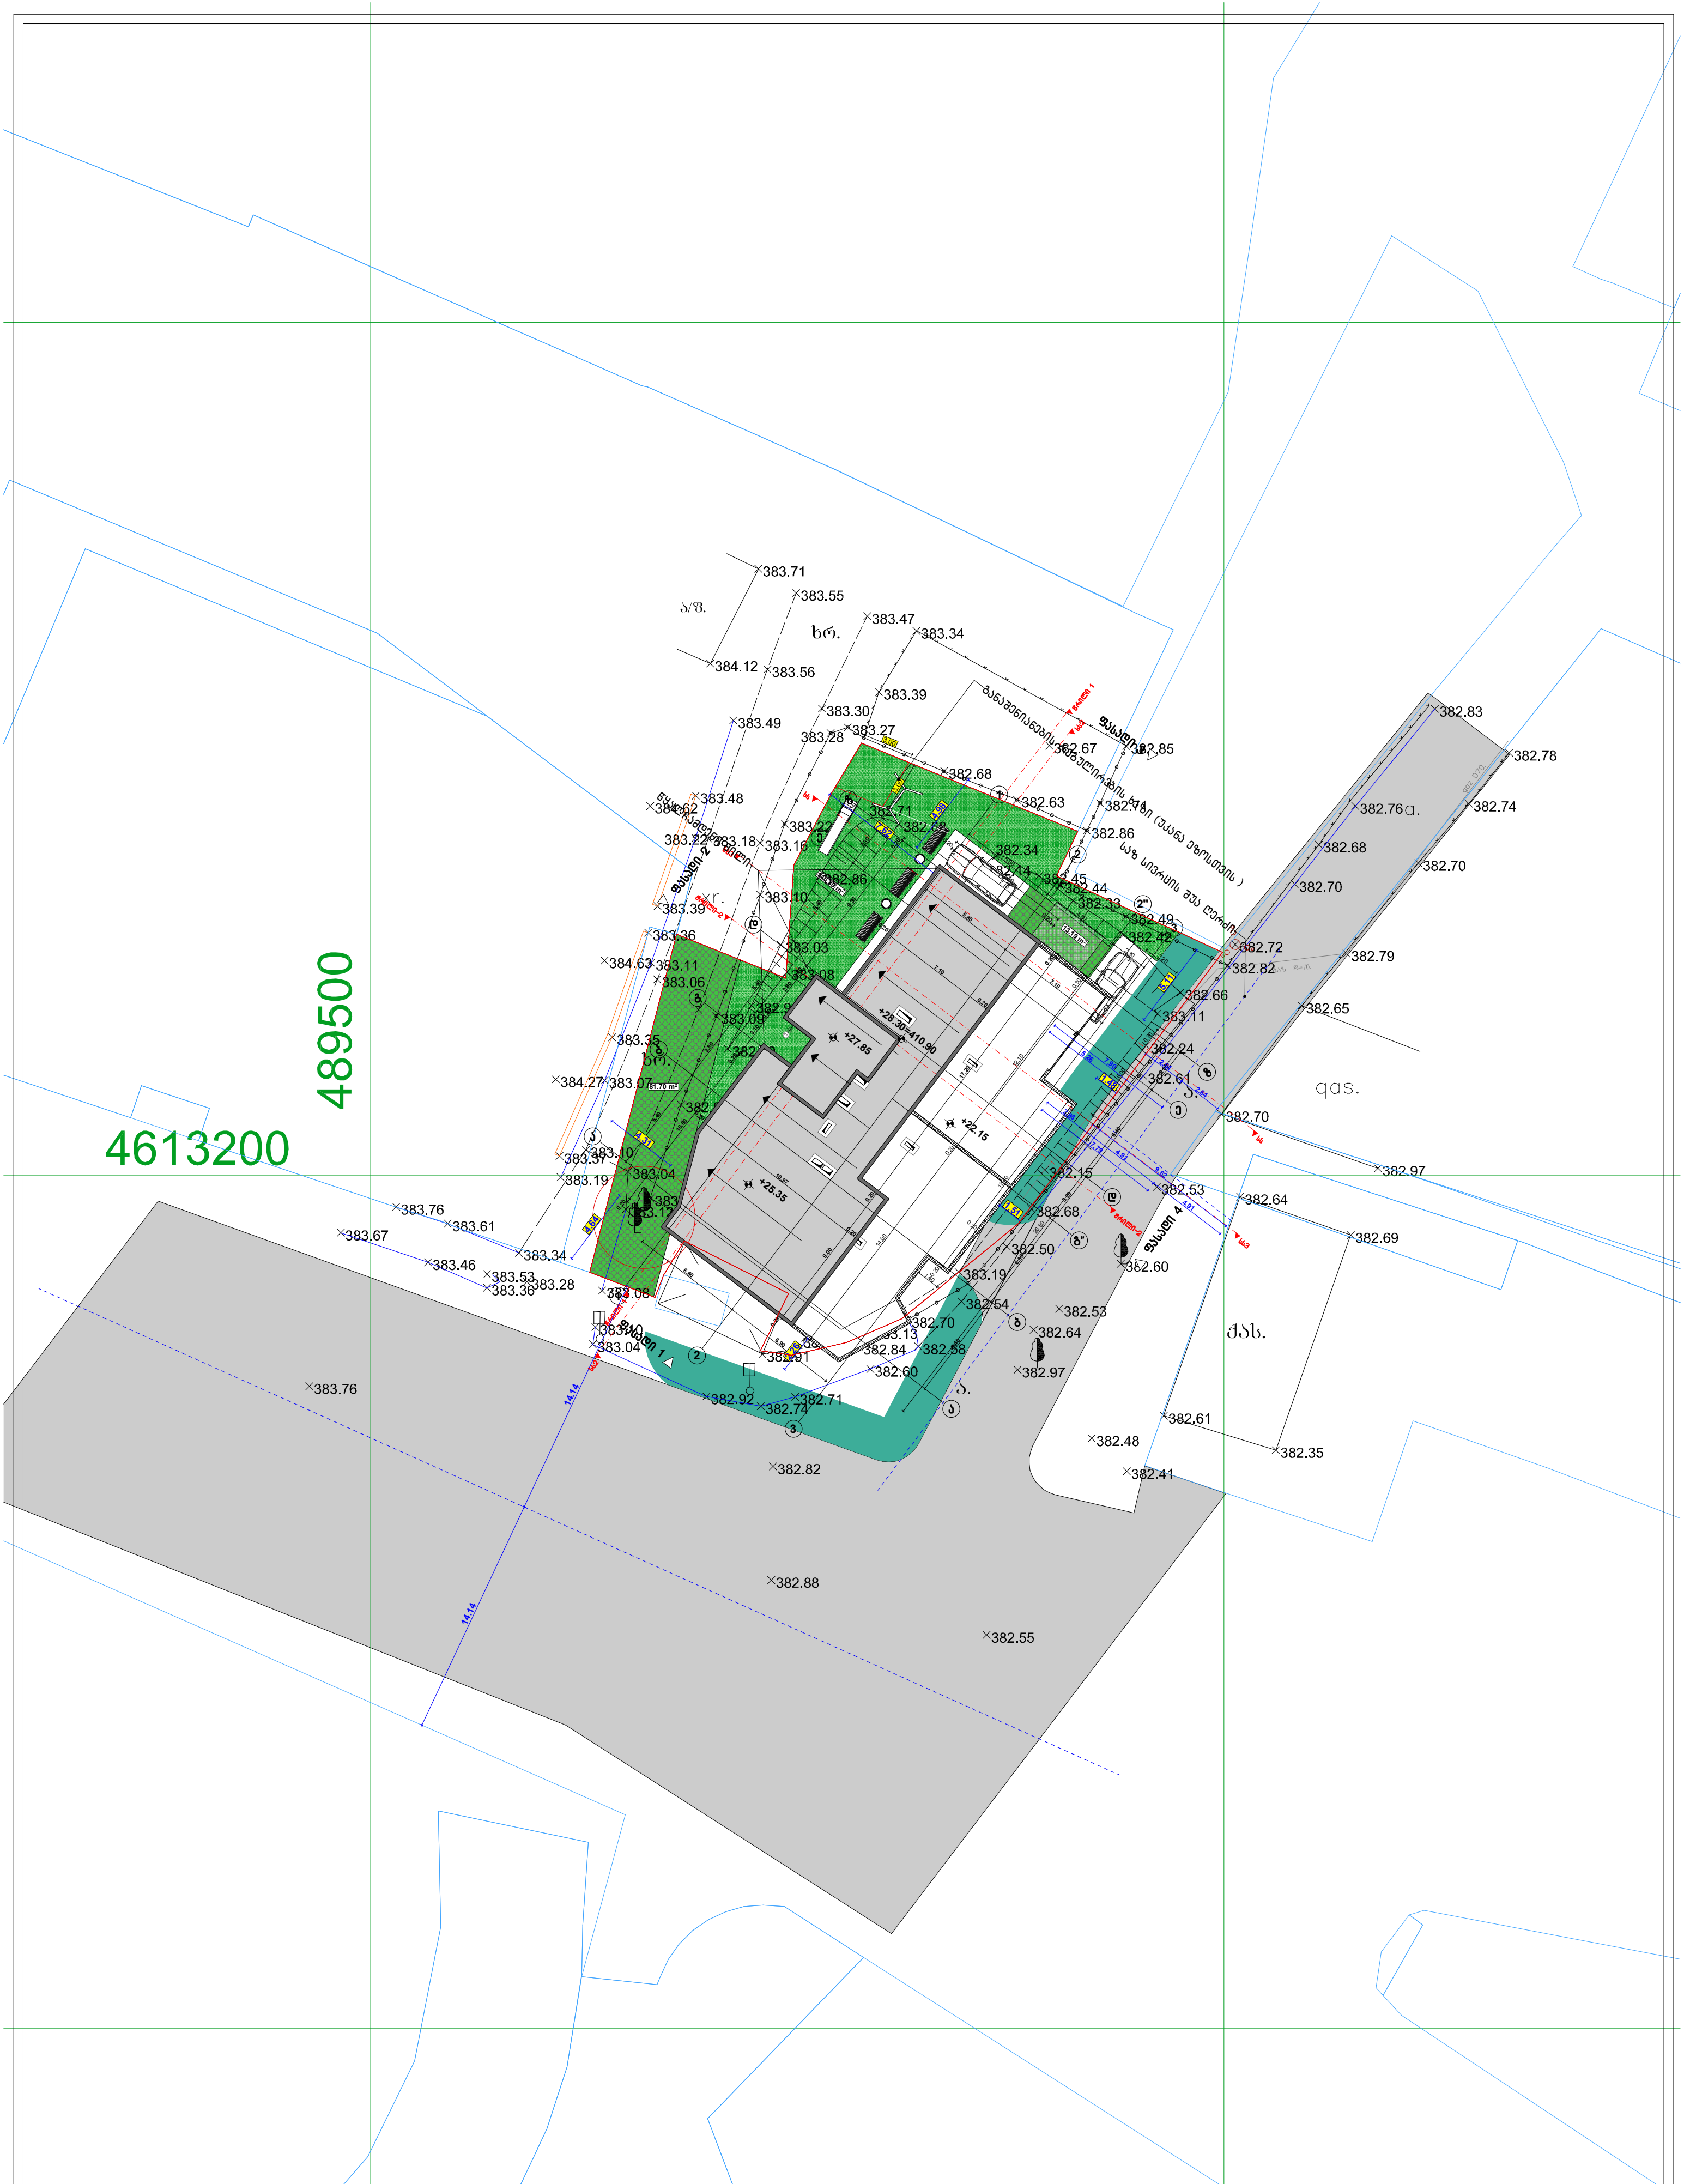

ფორმატი A-3	თბილისი 2023წ. / დაკვეთა №	ფაილის სახელი

შენობა ნაგებობის ფუნქცია:
მრავალბინიანი საცხოვრებელი სახლი

ბენ-გეგმა ნიშნულზე მ 1:500

ტექ მაჩვენებლები

პირობითი ნიშნები
- ნაკვეთის საზღვარი
- ჭრილის ხაზი
- არქიტექტურული ნიშნული

დამკვეთი	შპს მაზთა
მისამართი	ქ.თბილისი ქუჩა ბოგდან ხმელნიცკი №8-ის მიმდებარედ ს/კ 01.17.11.026.125

საპროექტო ორგანიზაცია

თანამდებობა	გვარი	ხელმოწერა
არქიტექტორი	დ.ომანაძე	
შეასრულა	დ.ომანაძე	

TEL : 599 39-01-04

თარიღი	03.02.2023	
სტადია	ფორმატი	ფურცლები
პროექტი	A-3	A-103