
(საპროექტო) სარდაფის სართულის გეგმა -6.00 ნიშნულზე

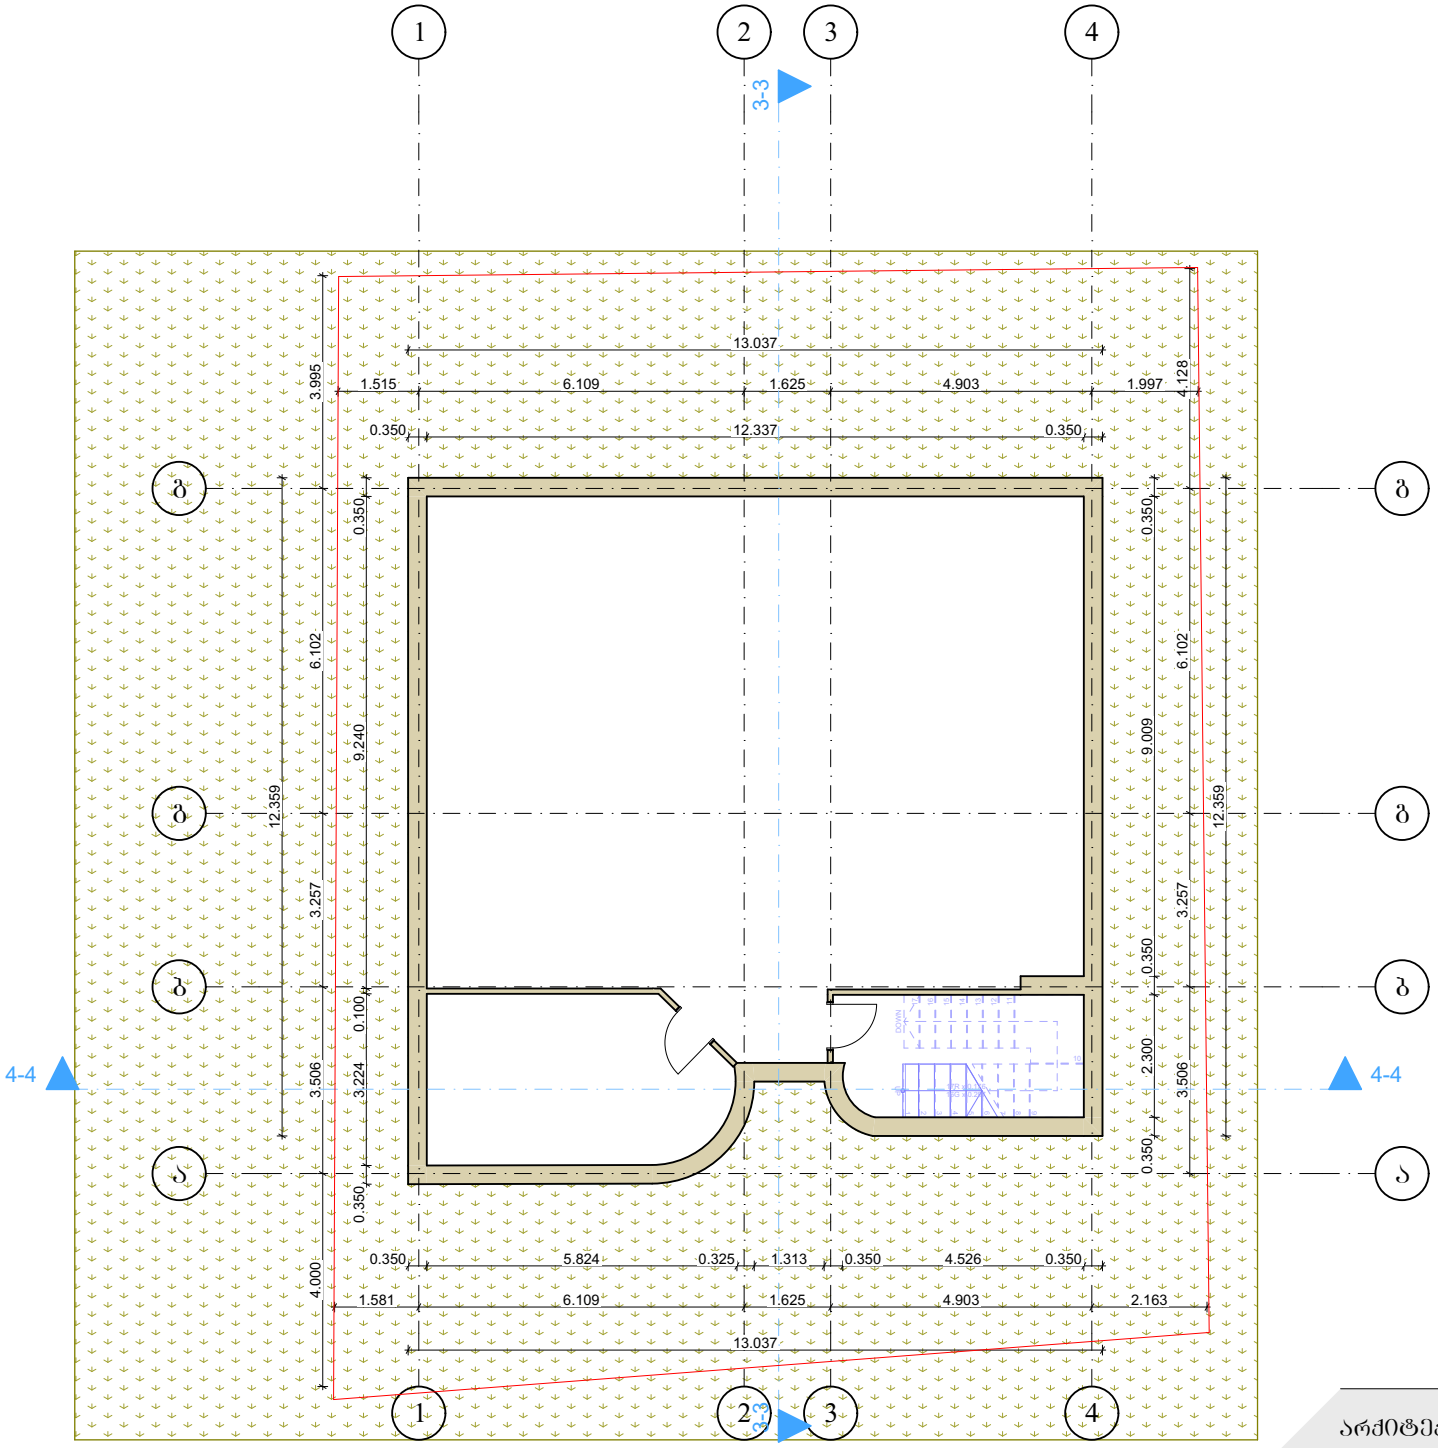

თარიღი 05/05/2023


დამკვეთი:შპს "ინტერბიზნესის აკადემია"

არქიტექტორი: მ. სესიაშვილი
შ. ტალახაძე

მისამართი:ქალაქი თბილისი,
შალვა ჯაფარიძის №8 ს/კ 01.12.01.005.036

არქიტექტურული პროექტი: საბანმანათლებლო დაწესებულება;სასწავლებელი

(არსებული) სარდაფის სართულის გეგმა -3.00 ნიშნულზე

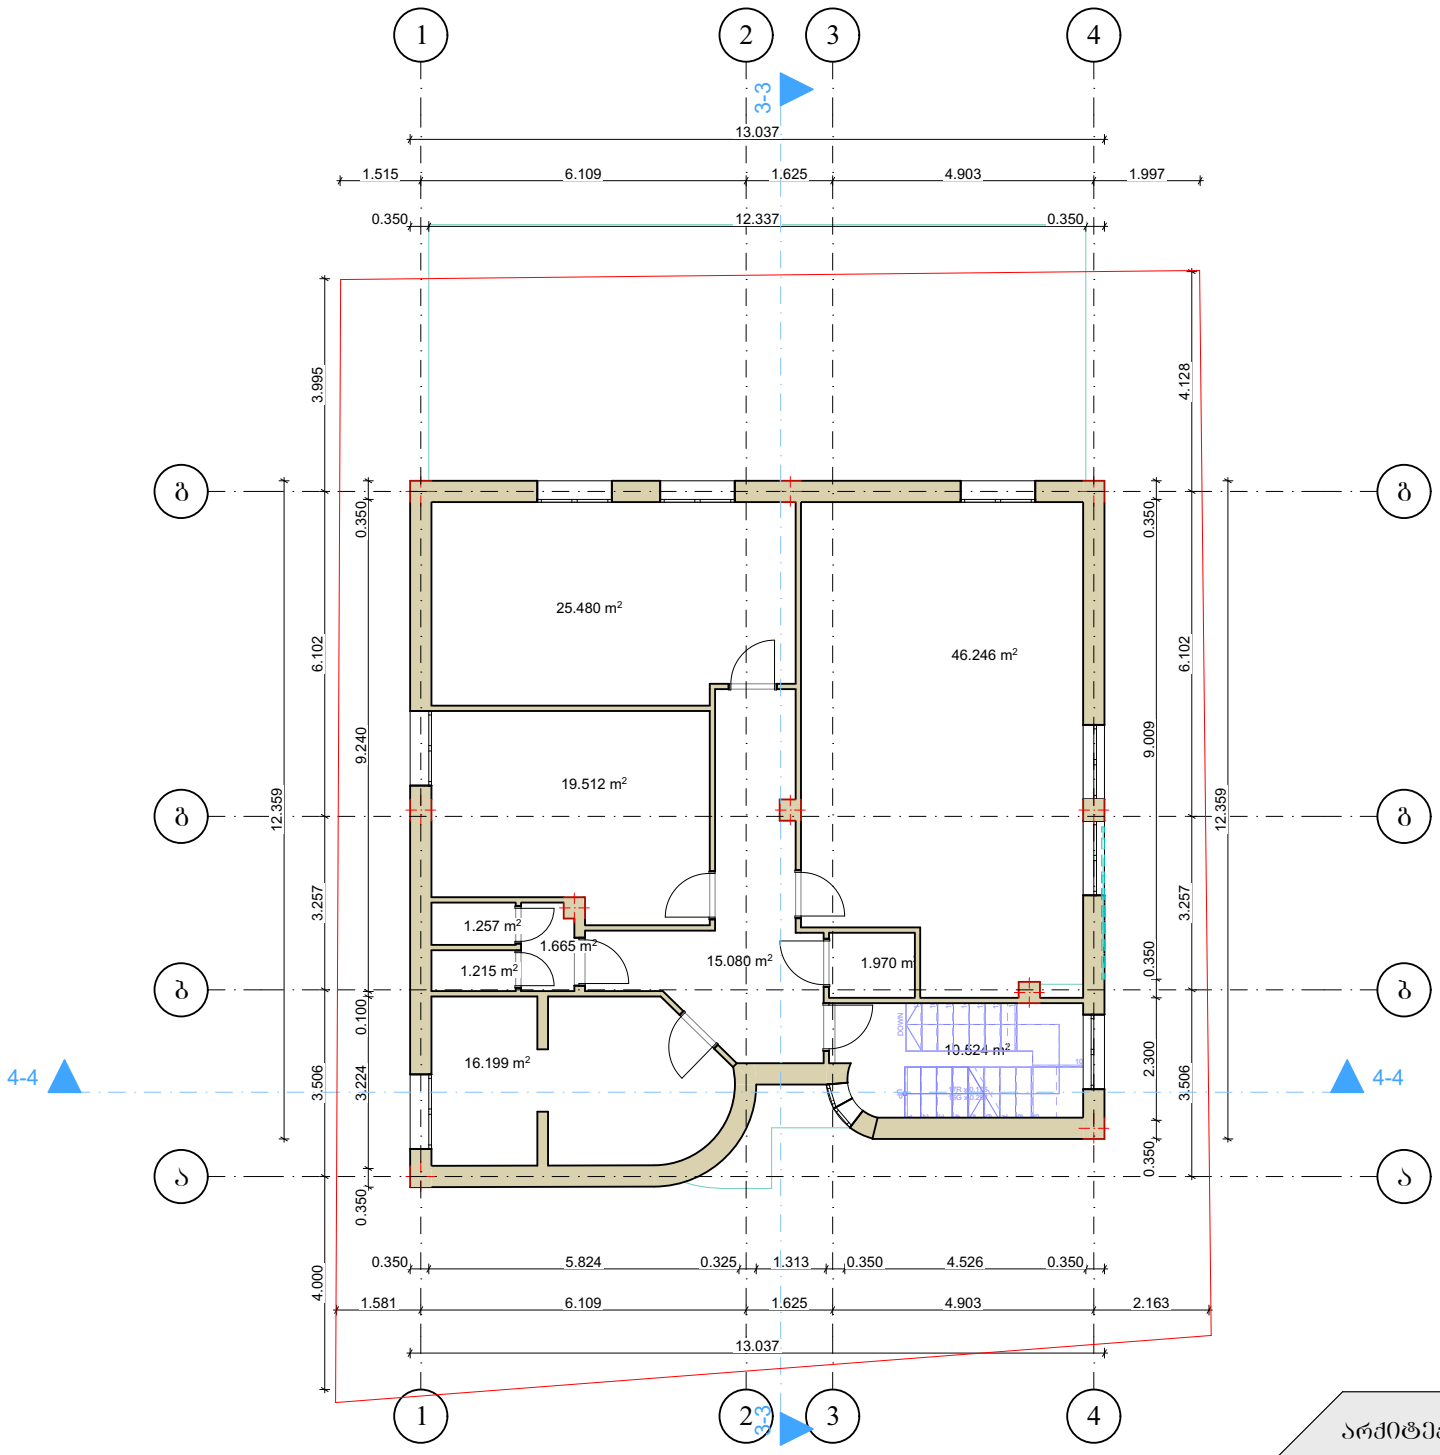

East Elevation

თარიღი 05/05/2023


დამკვეთი:შპს "ინტერბიზნესის აკადემია"

არქიტექტორი: მ. სესიაშვილი
შ. ტალახაძე

მისამართი:ქალაქი თბილისი,
შალვა ჯაფარიძის №8 ს/კ 01.12.01.005.036

არქიტექტურული პროექტი: საბანმანათლებლო დაწესებულება;სასწავლებელი

(არსებული) პირველი სართულის გეგმა 0.00 ნიშნულზე

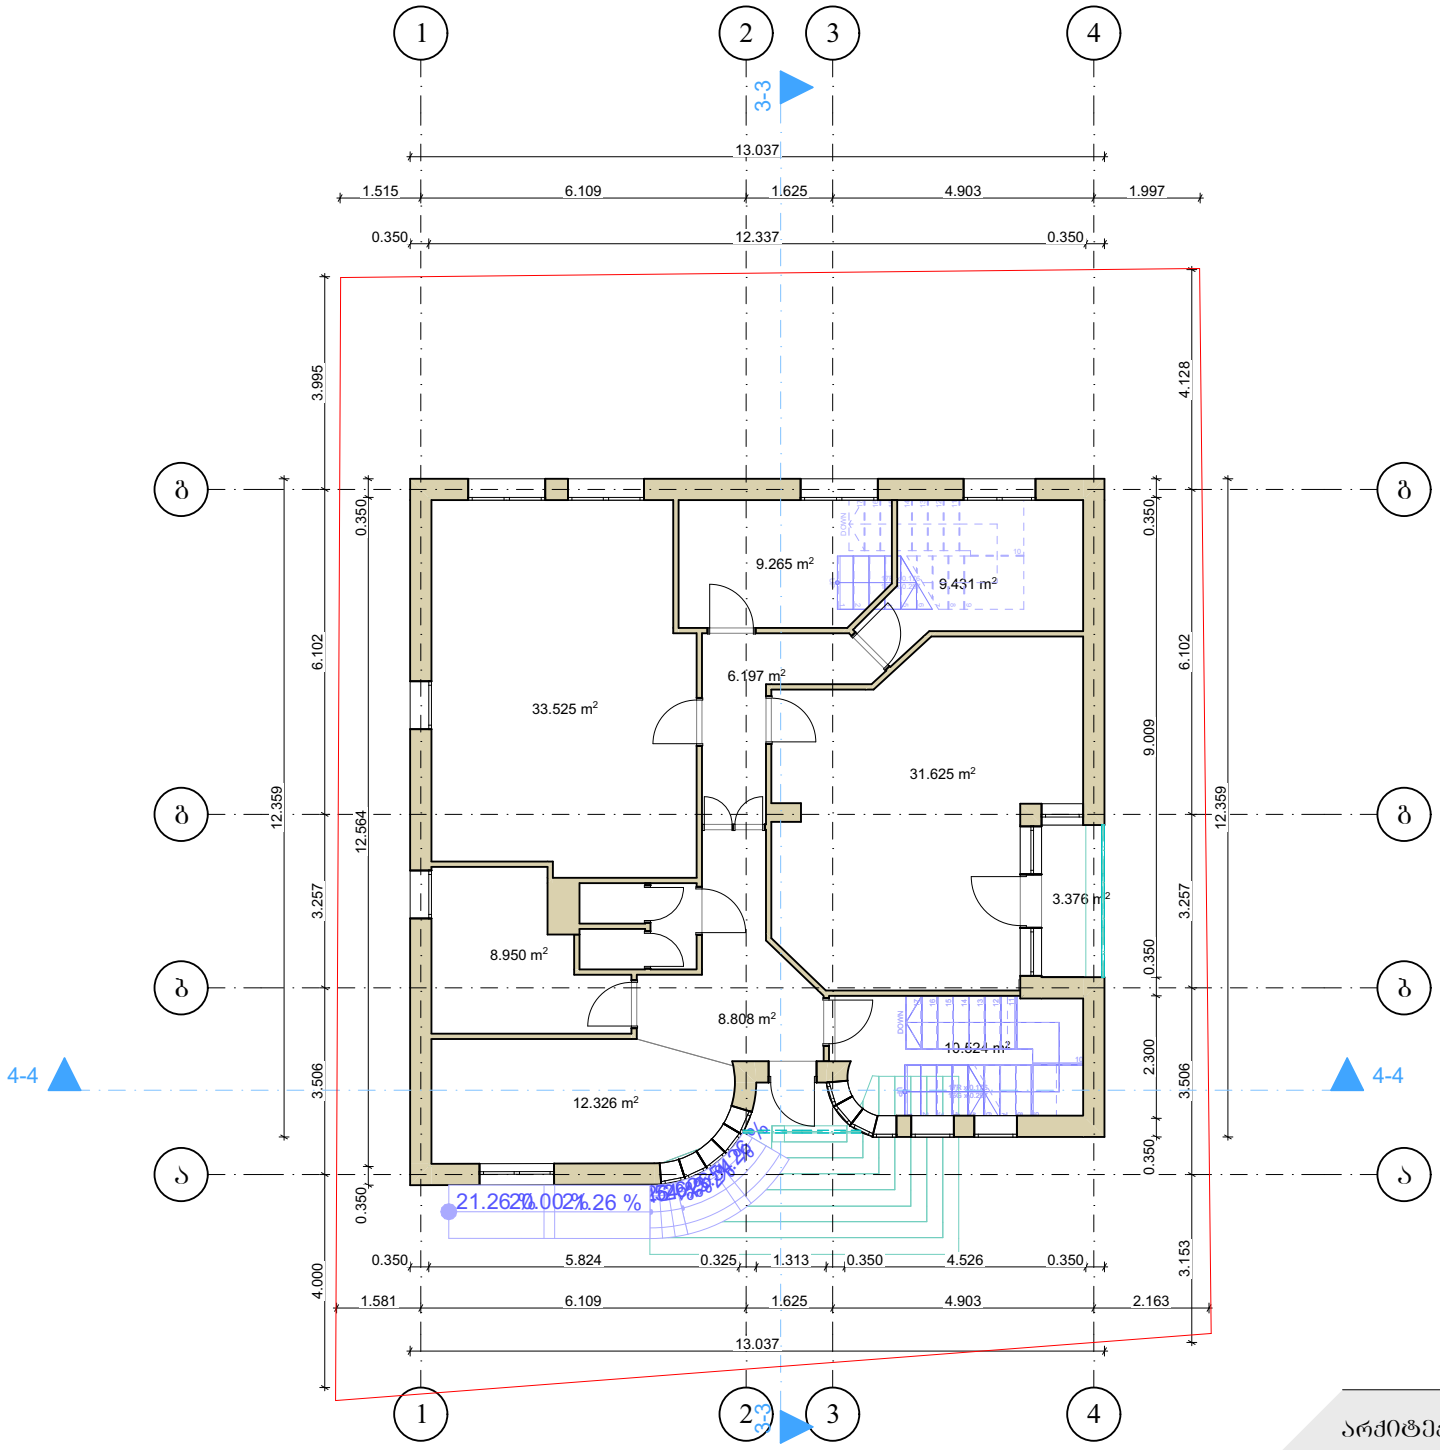

თარიღი 05/05/2023


დამკვეთი:შპს "ინტერბიზნესის აკადემია"

არქიტექტორი: მ. სესიაშვილი
შ. ტალახაძე

მისამართი:ქალაქი თბილისი,
შალვა ჯაფარიძის №8 ს/კ 01.12.01.005.036

არქიტექტურული პროექტი: საბანმანათლებლო დაწესებულება;სასწავლებელი

(არსებული) მეორე სართულის გეგმა 3.00 ნიშნულზე

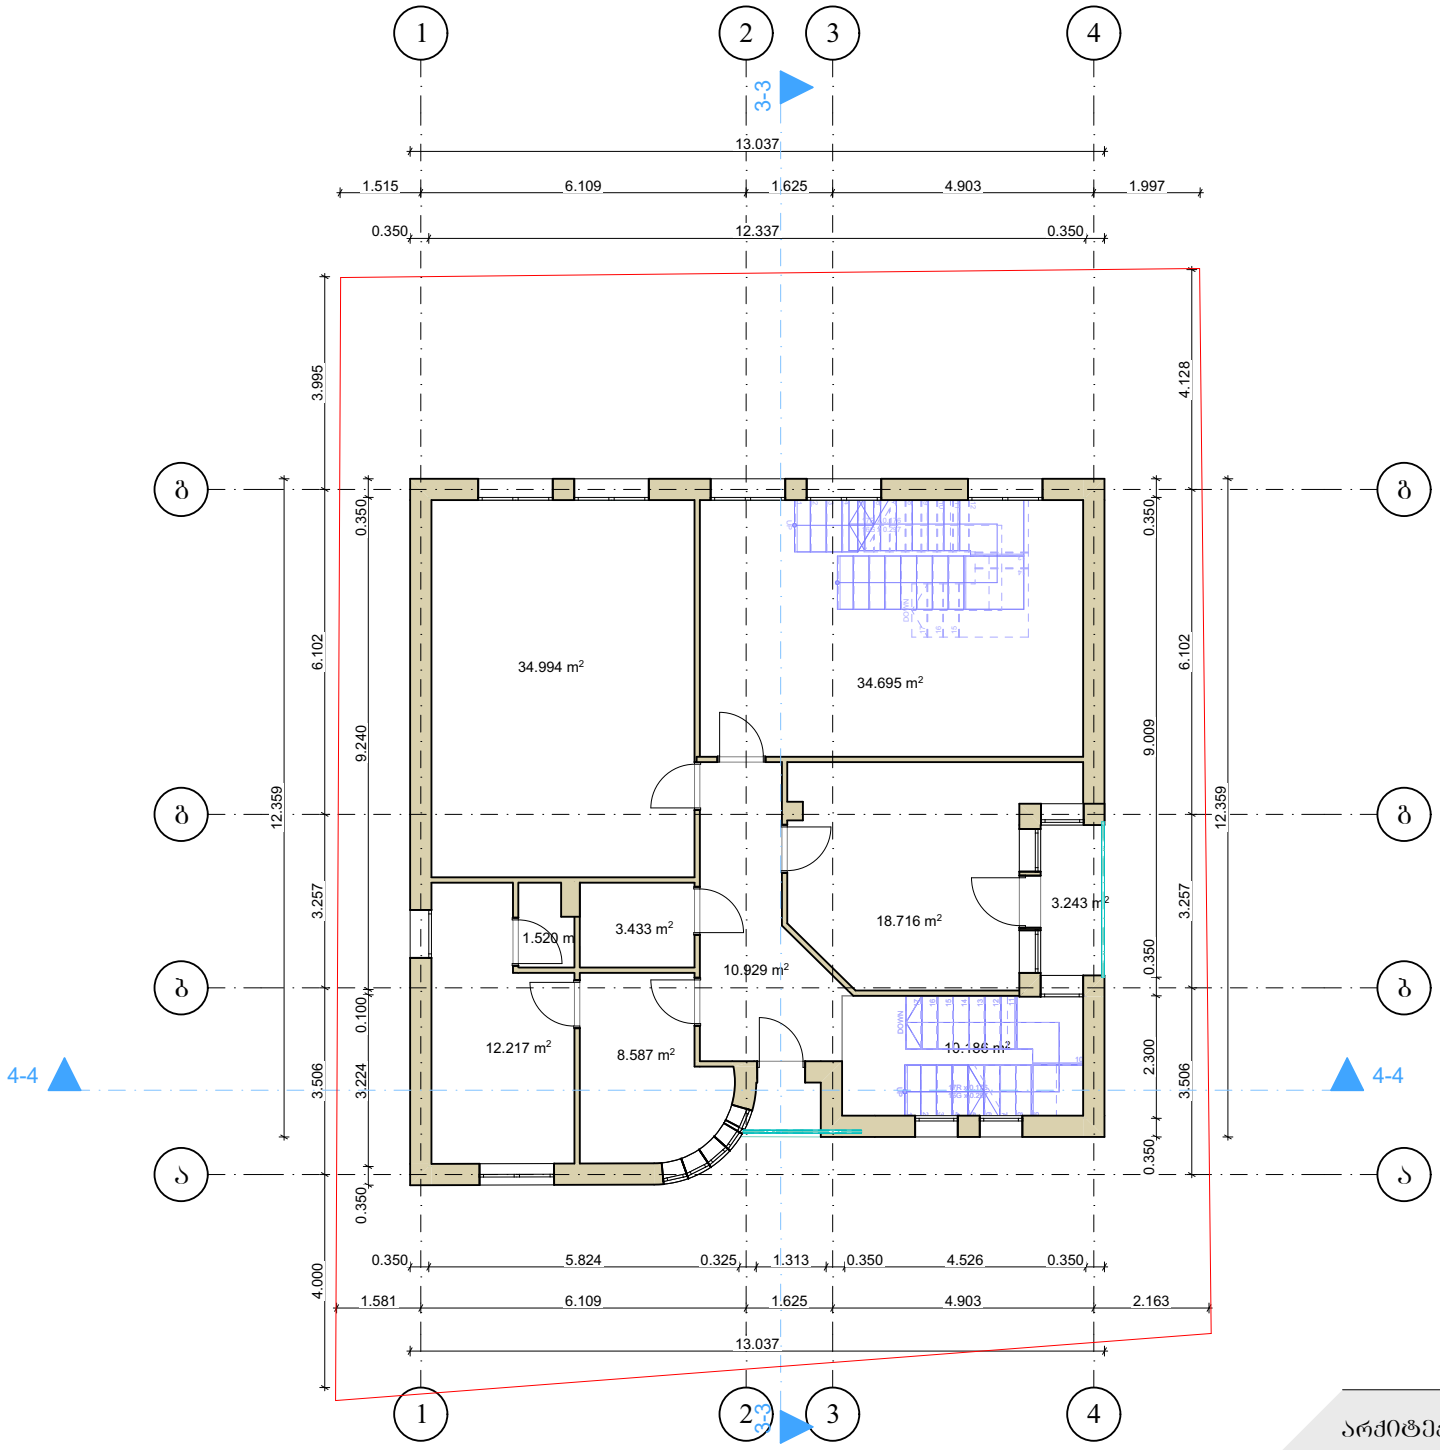

East Elevation

თარიღი 05/05/2023


დამკვეთი:შპს "ინტერბიზნესის აკადემია"

არქიტექტორი: მ. სესიაშვილი
შ. ტალახაძე

მისამართი:ქალაქი თბილისი,
შალვა ჯაფარიძის №8 ს/კ 01.12.01.005.036

არქიტექტურული პროექტი: საბანმანათლებლო დაწესებულება;სასწავლებელი

(არსებული) მესამე სართულის ბებმა 6.00 ნიშნულზე

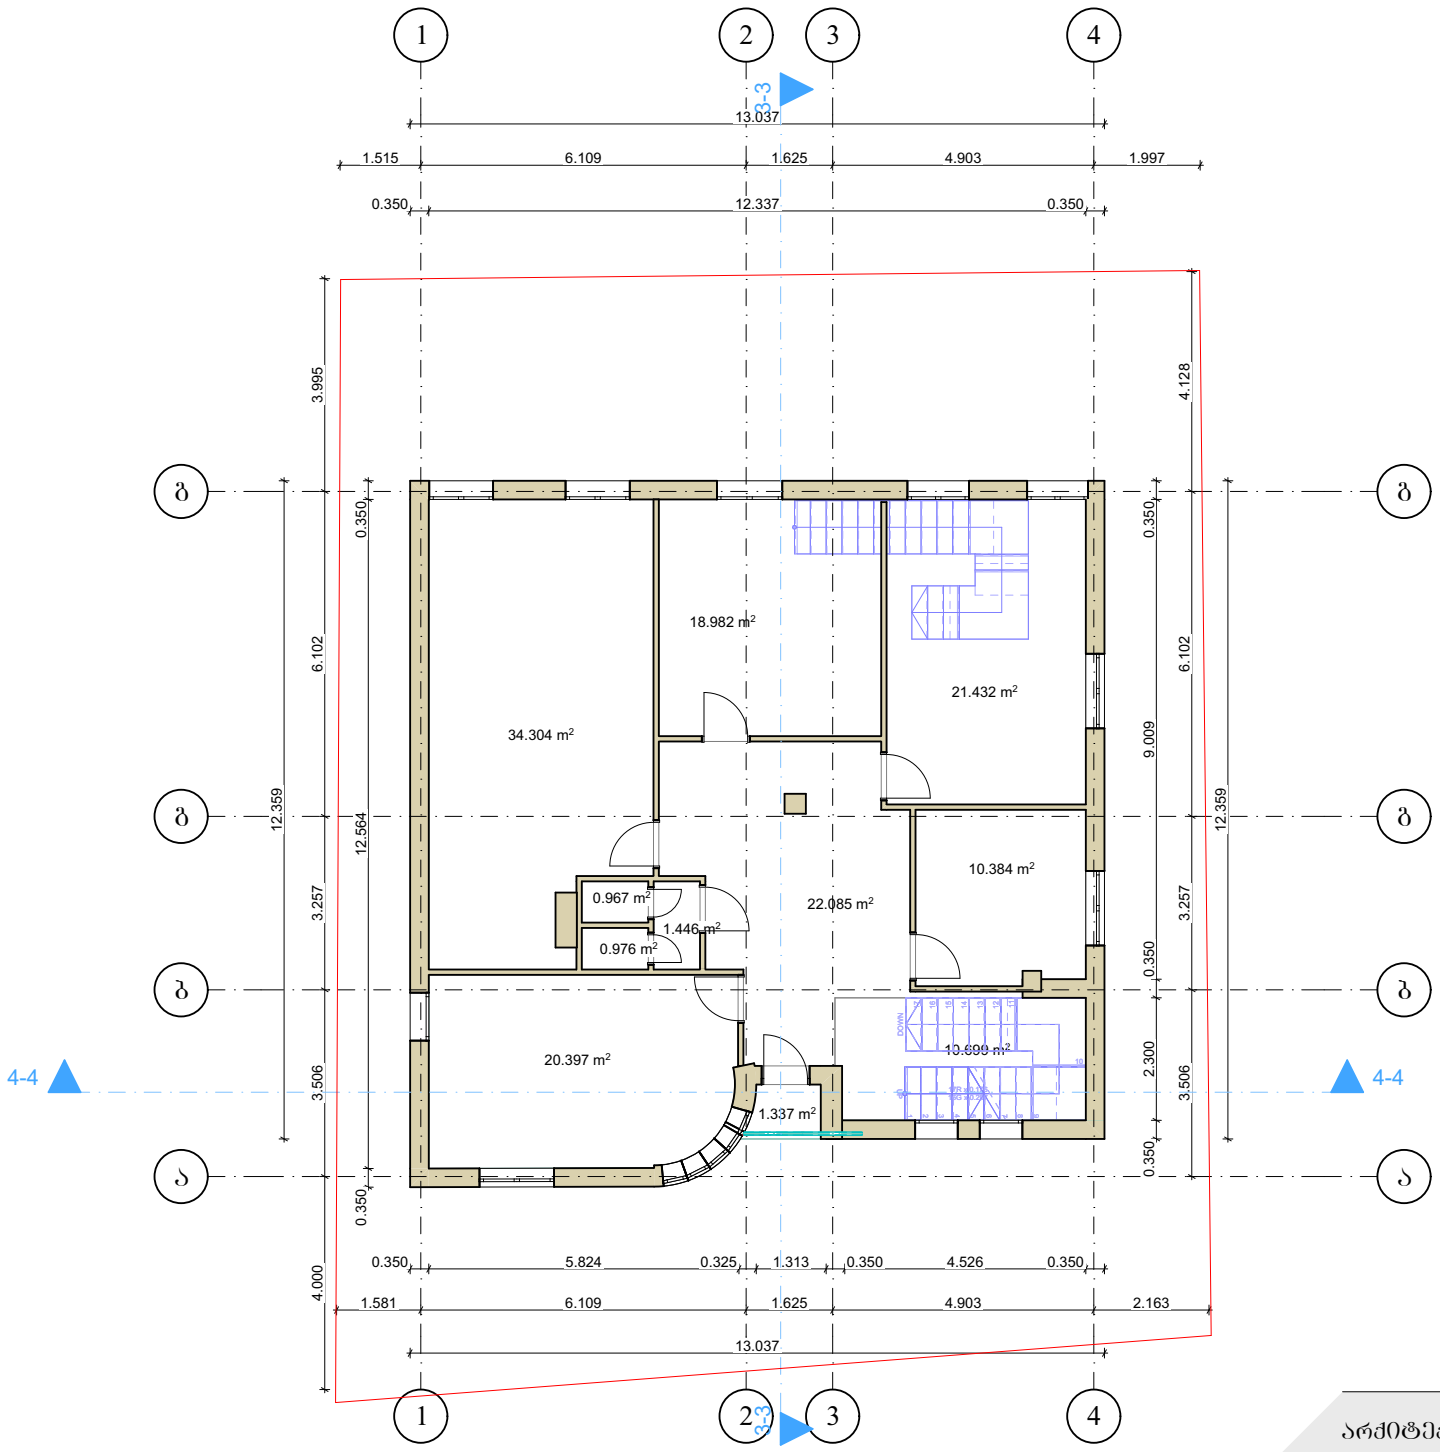

East Elevation

თარიღი 05/05/2023


დამკვეთი:შპს "ინტერბიზნესის აკადემია"

არქიტექტორი: მ. სესიაშვილი
შ. ტალახაძე

მისამართი:ქალაქი თბილისი,
შალვა ჯაფარიძის №8 ს/კ 01.12.01.005.036

არქიტექტურული პროექტი: საბანმანათლებლო დაწესებულება;სასწავლებელი

(არსებული) მეოთხე სართულის გეგმა 9.00 ნიშნულზე

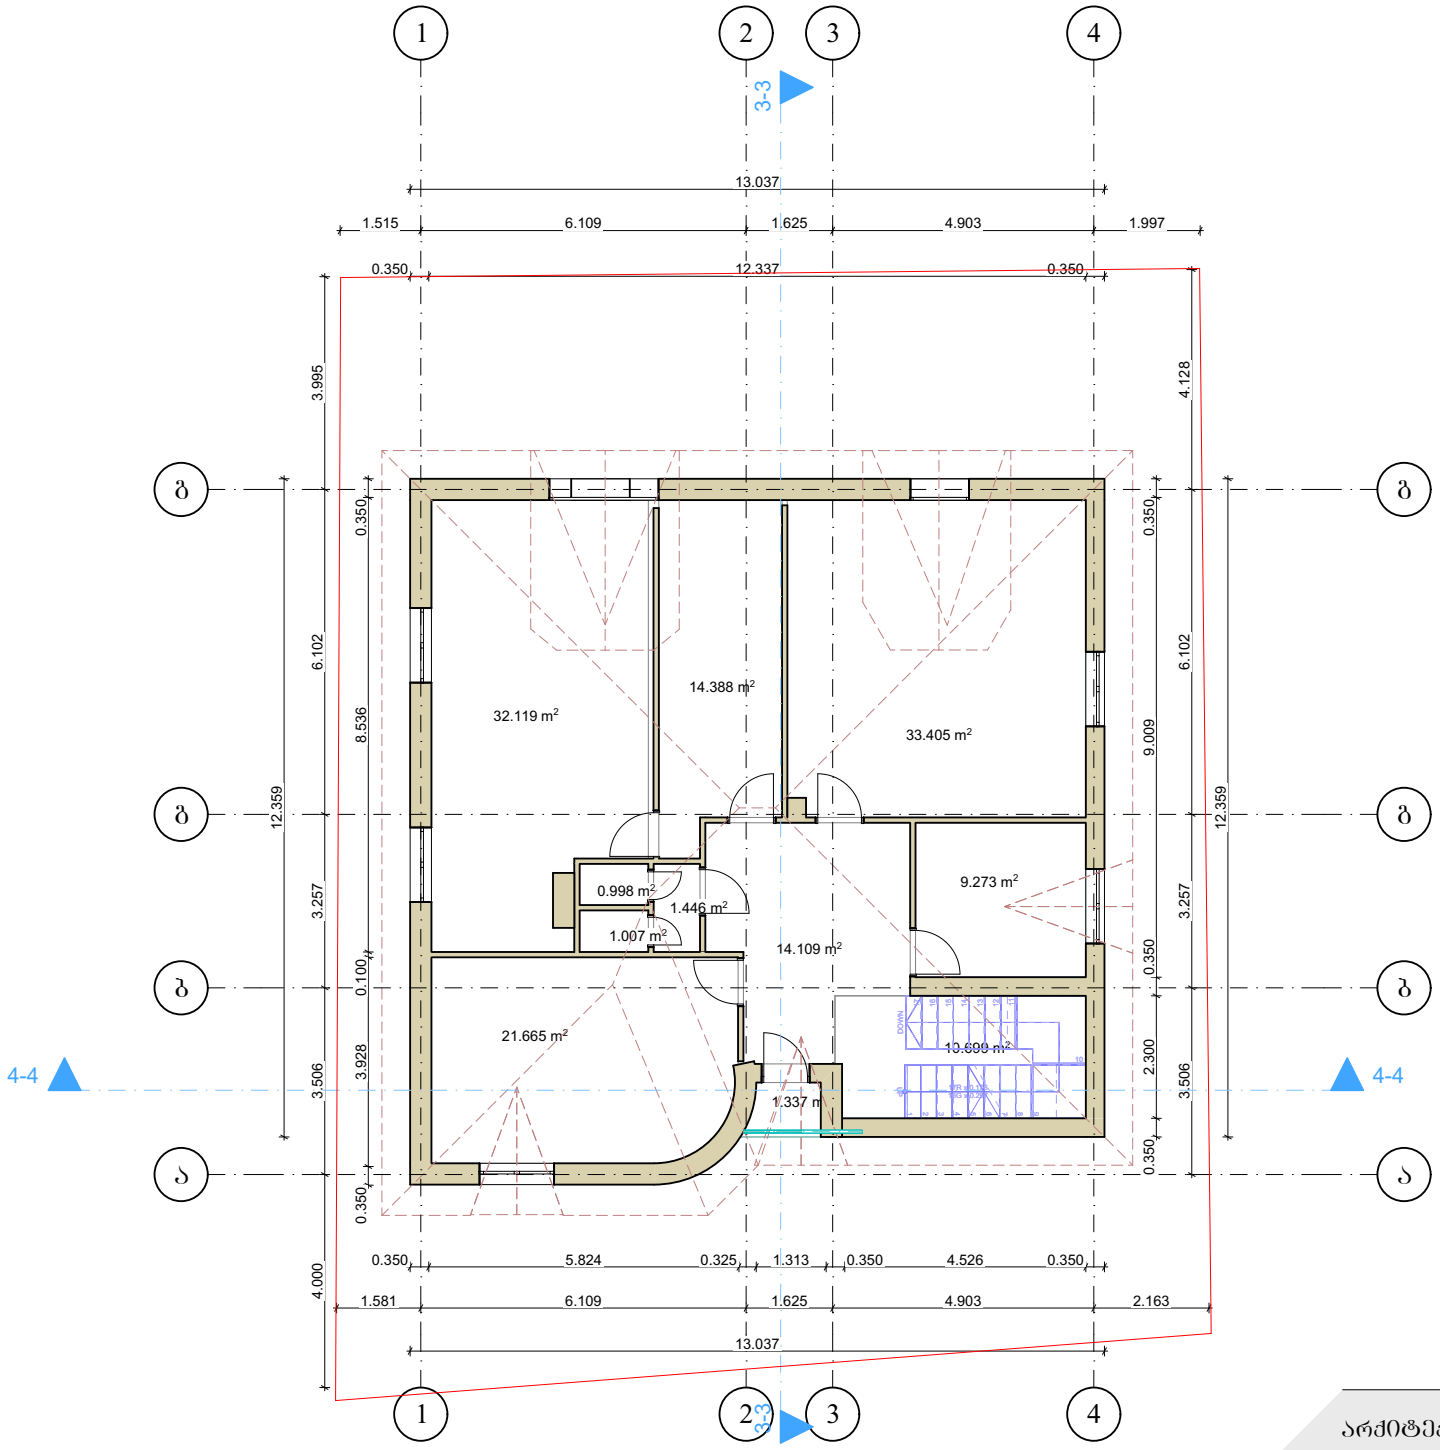

თარიღი 05/05/2023


დამკვეთი:შპს "ინტერბიზნესის აკადემია"

არქიტექტორი: მ. სესიაშვილი
შ. ტალახაძე

მისამართი:ქალაქი თბილისი,
შალვა ჯაფარიძის №8 ს/კ 01.12.01.005.036

არქიტექტურული პროექტი: საბანმანათლებლო დაწესებულება;სასწავლებელი

(არსებული) სახურავის გეგმა

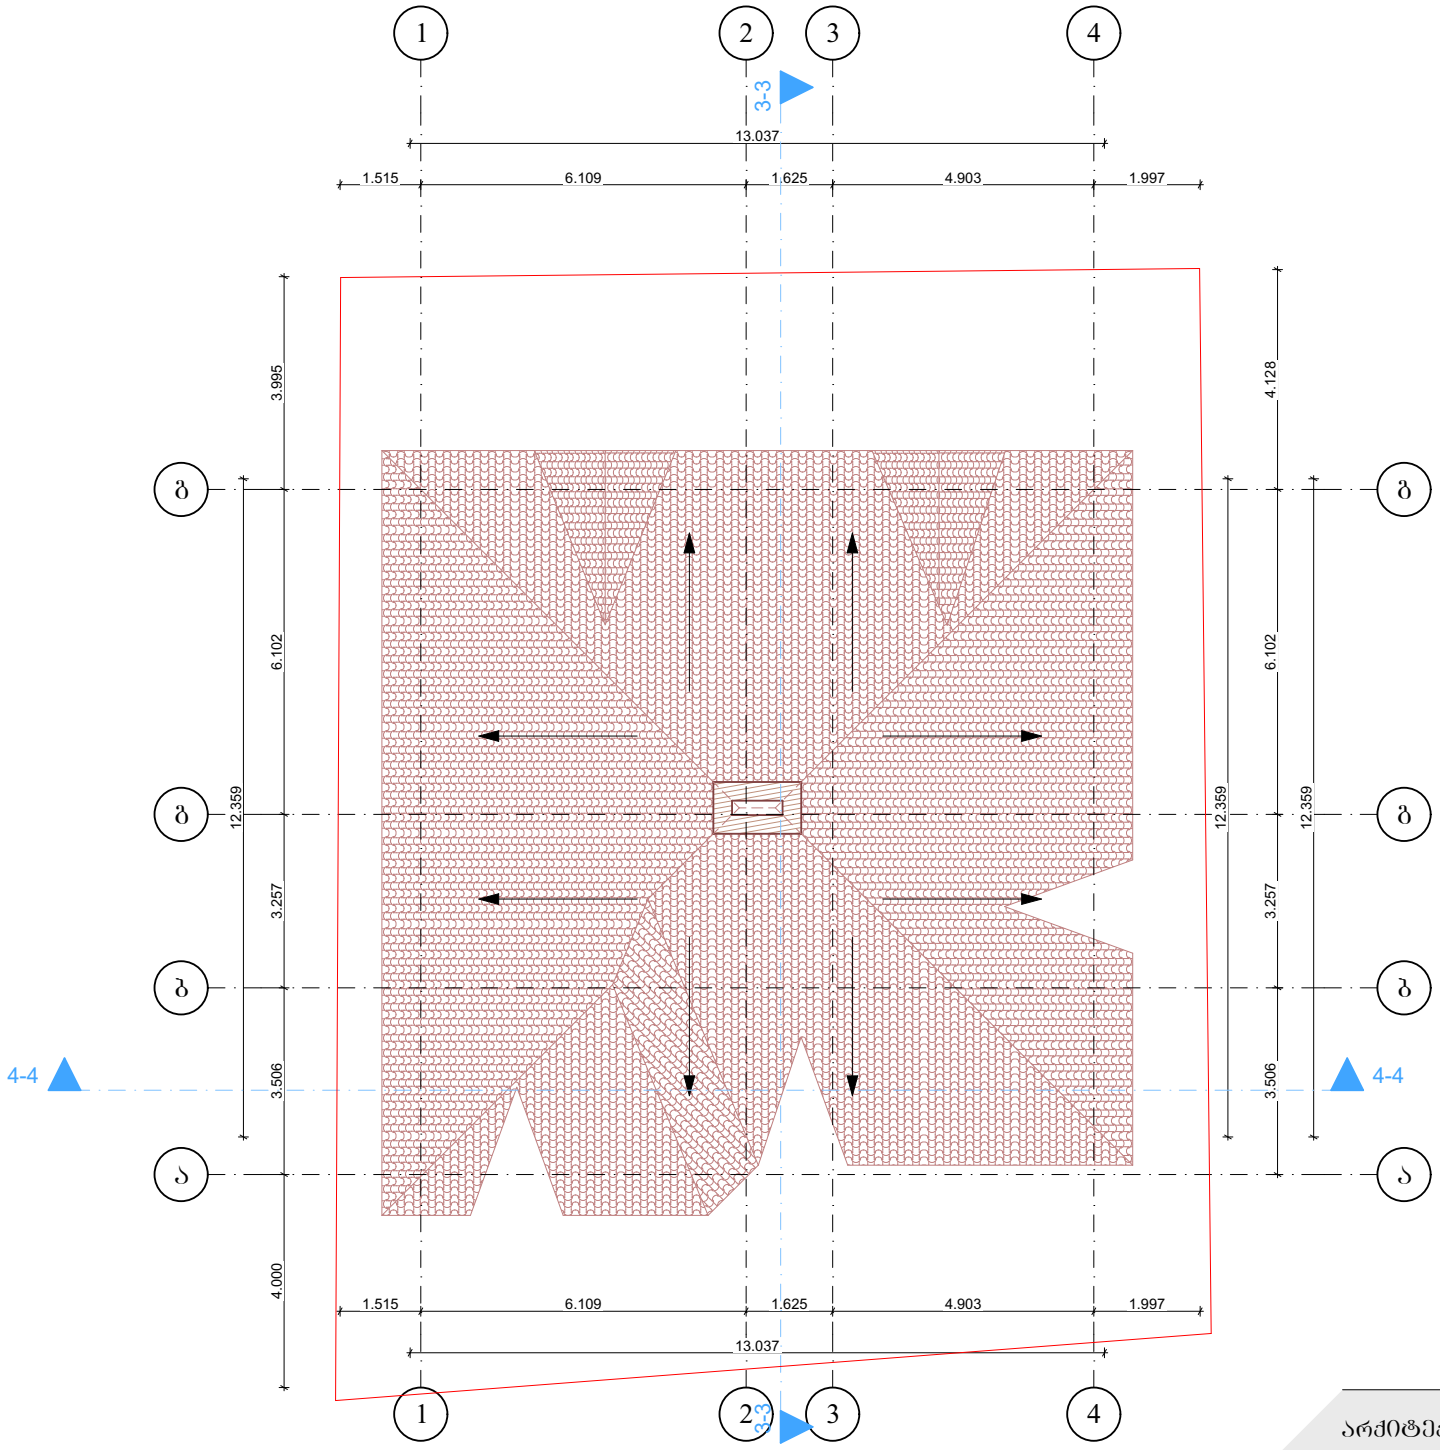

თარიღი 05/05/2023


დამკვეთი:შპს "ინტერბიზნესის აკადემია"

არქიტექტორი: მ. სესიაშვილი
შ. ტალახაძე

მისამართი:ქალაქი თბილისი,
შალვა ჯაფარიძის №8 ს/კ 01.12.01.005.036

არქიტექტურული პროექტი: საბანმანათლებლო დაწესებულება;სასწავლებელი

(საპროექტო) სარდაფის სართულის გეგმა -6.00 ნიშნულზე

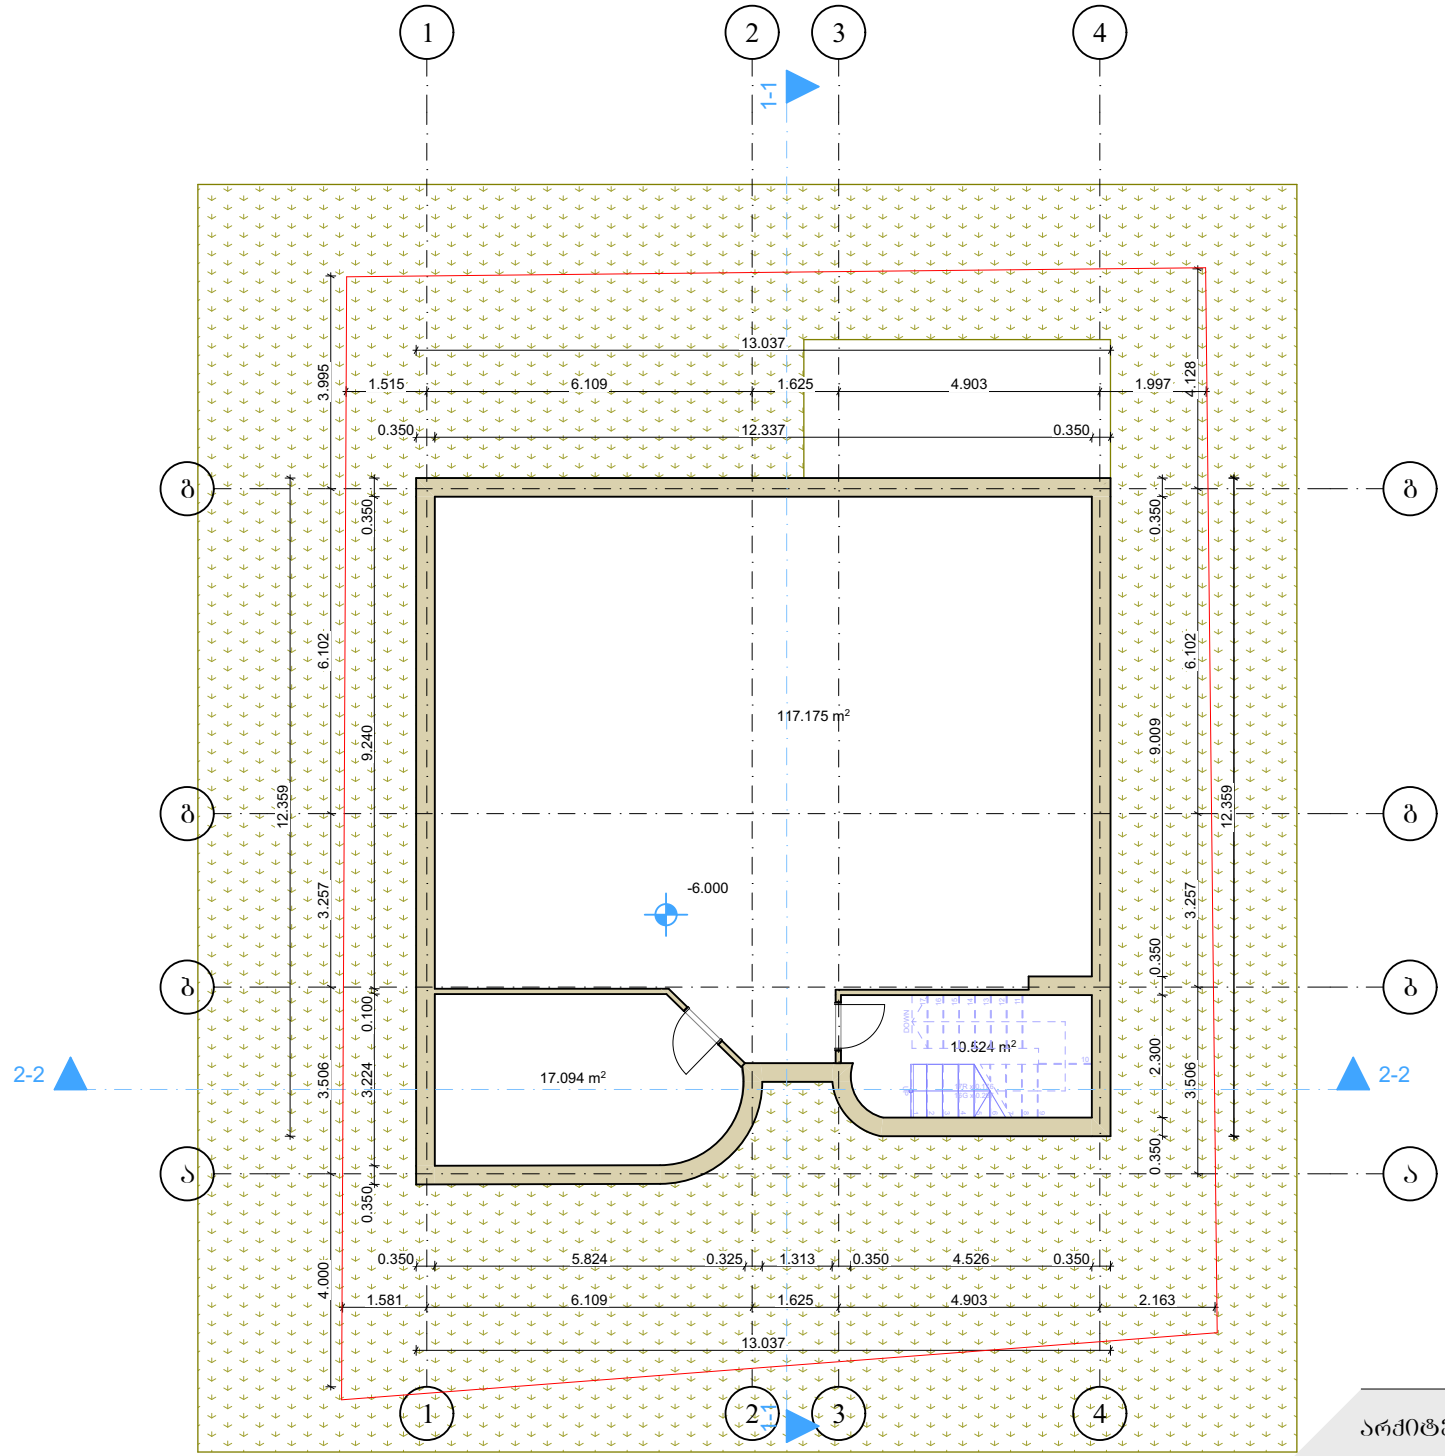

თარიღი 05/05/2023


დამკვეთი:შპს "ინტერბიზნესის აკადემია"

არქიტექტორი: მ. სესიაშვილი
შ. ტალახაძე

მისამართი:ქალაქი თბილისი,
შალვა ჭაფარიძის №8 ს/კ 01.12.01.005.036

არქიტექტურული პროექტი: საბანმანათლებლო დაწესებულება;სასწავლებელი

(საპროექტო) სარდაფის სართულის გეგმა -3.00 ნიშნულზე

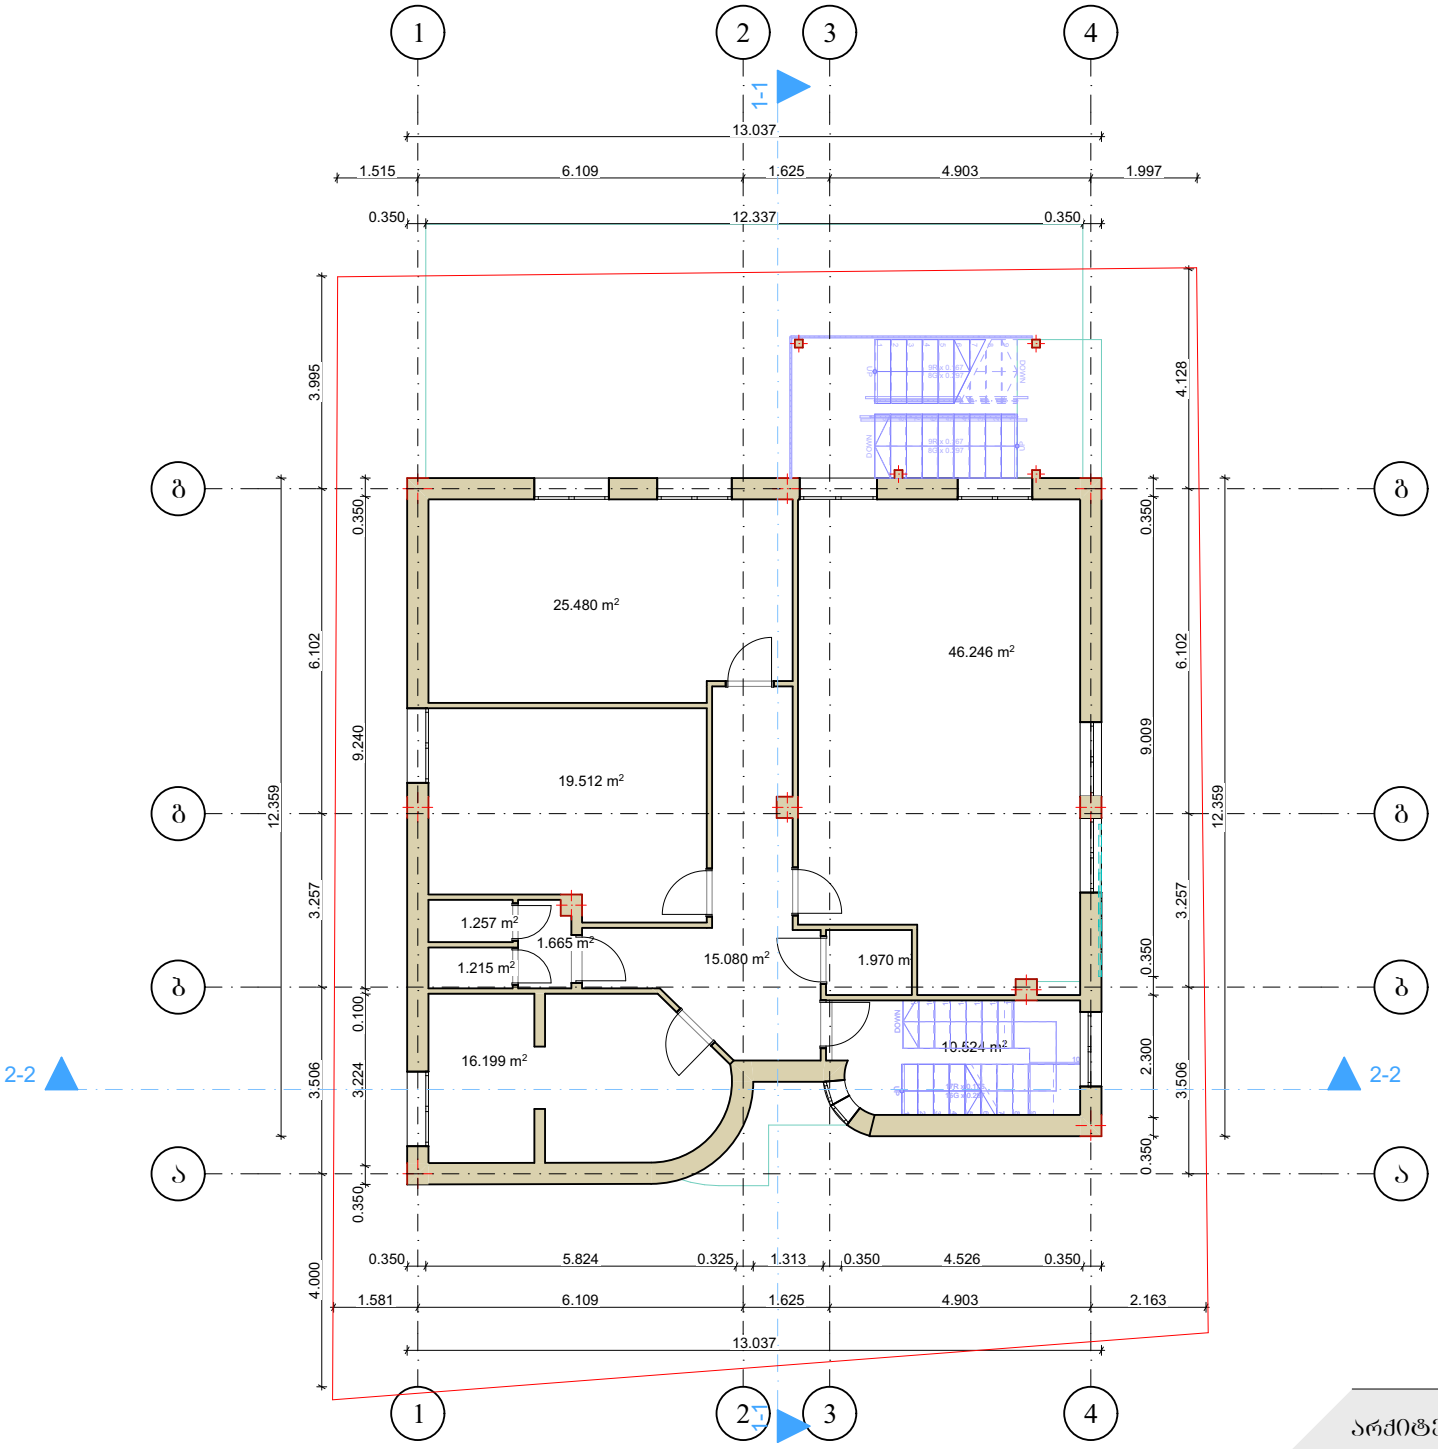

თარიღი 05/05/2023


დამკვეთი:შპს "ინტერბიზნესის აკადემია"

არქიტექტორი: მ. სესიაშვილი
შ. ტალახაძე

მისამართი:ქალაქი თბილისი,
შალვა ჭაფარიძის №8 ს/კ 01.12.01.005.036

არქიტექტურული პროექტი: საბანმანათლებლო დაწესებულება;სასწავლებელი

(საპროექტო) პირველი სართულის გეგმა 0.00 ნიშნულზე

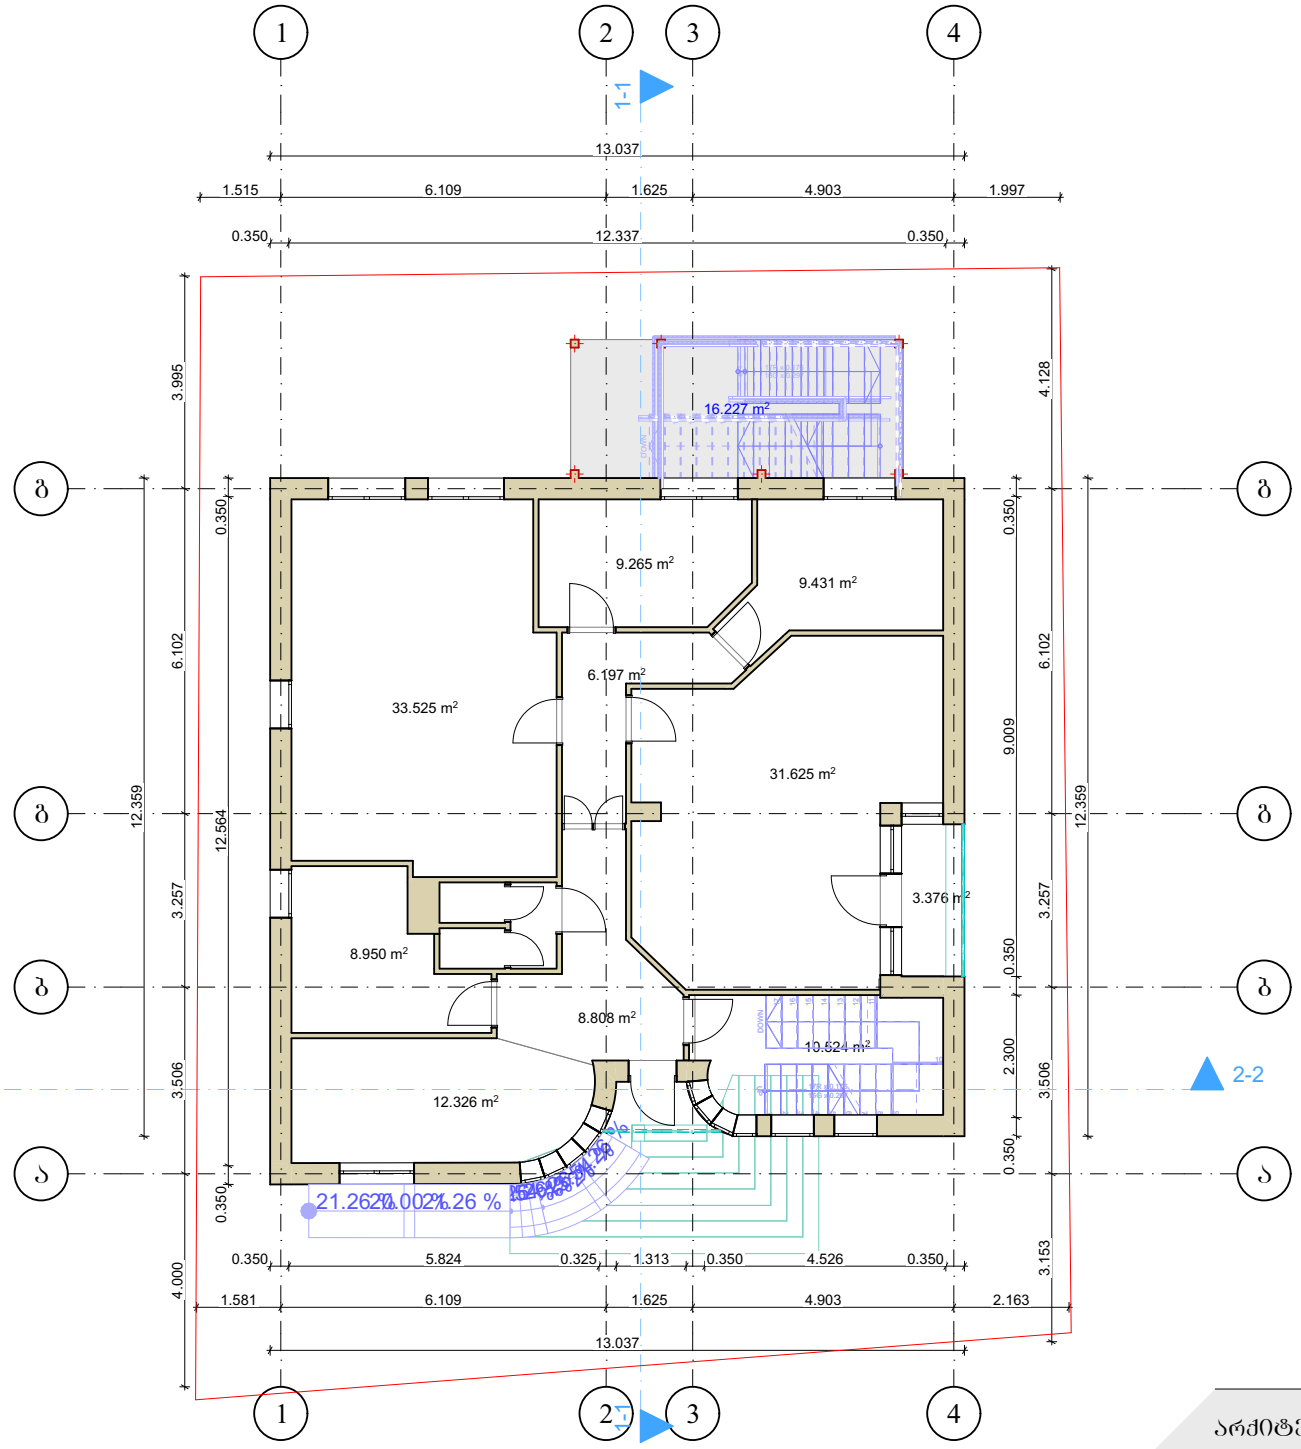

თარიღი 05/05/2023


დამკვეთი:შპს "ინტერბიზნესის აკადემია"

არქიტექტორი: მ. სესიაშვილი
შ. ტალახაძე

მისამართი:ქალაქი თბილისი,
შალვა ჭაფარიძის №8 ს/კ 01.12.01.005.036

არქიტექტურული პროექტი: საბანმანათლებლო დაწესებულება;სასწავლებელი

(საპროექტო) მეორე სართულის გეგმა 3.00 ნიშნულზე

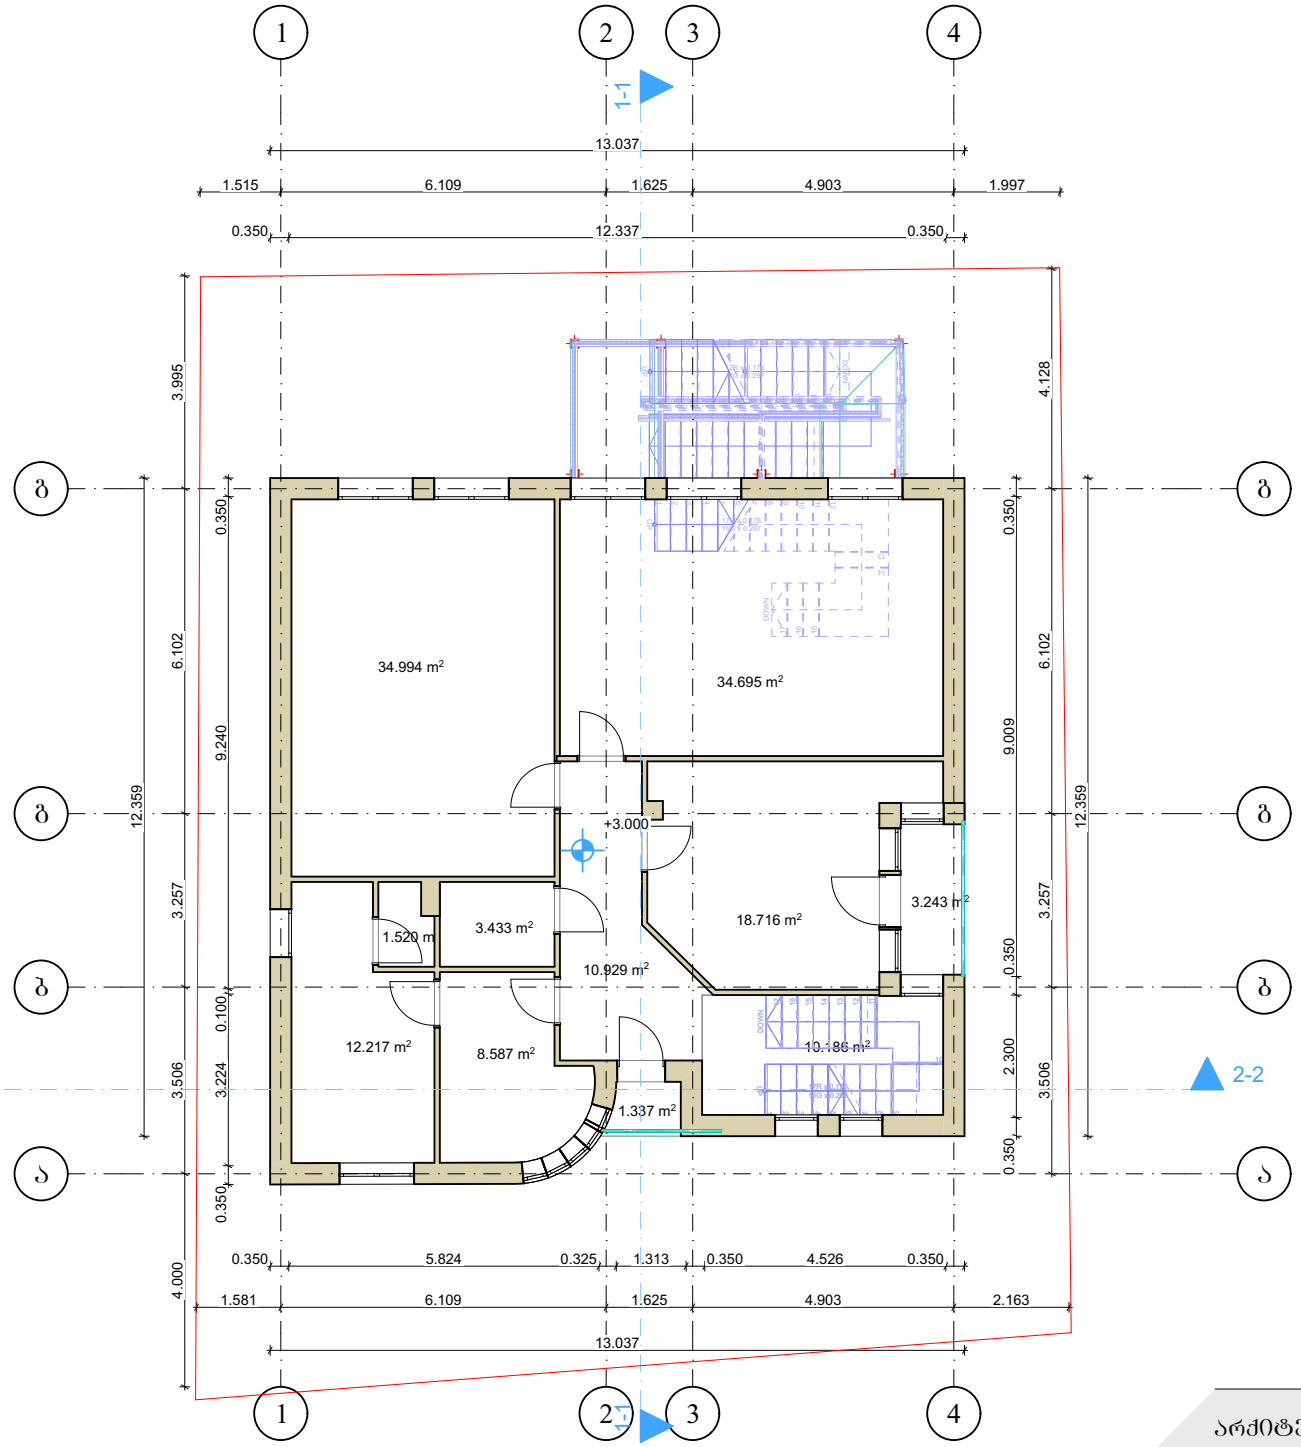

თარიღი 05/05/2023


დამკვეთი:შპს "ინტერბიზნესის აკადემია"

არქიტექტორი: მ. სესიაშვილი
შ. ტალახაძე

მისამართი:ქალაქი თბილისი,
შალვა ჭაფარიძის №8 ს/კ 01.12.01.005.036

არქიტექტურული პროექტი: საბანმანათლებლო დაწესებულება;სასწავლებელი

(საპროექტო) მესამე სართულის გეგმა 6.00 ნიშნულზე

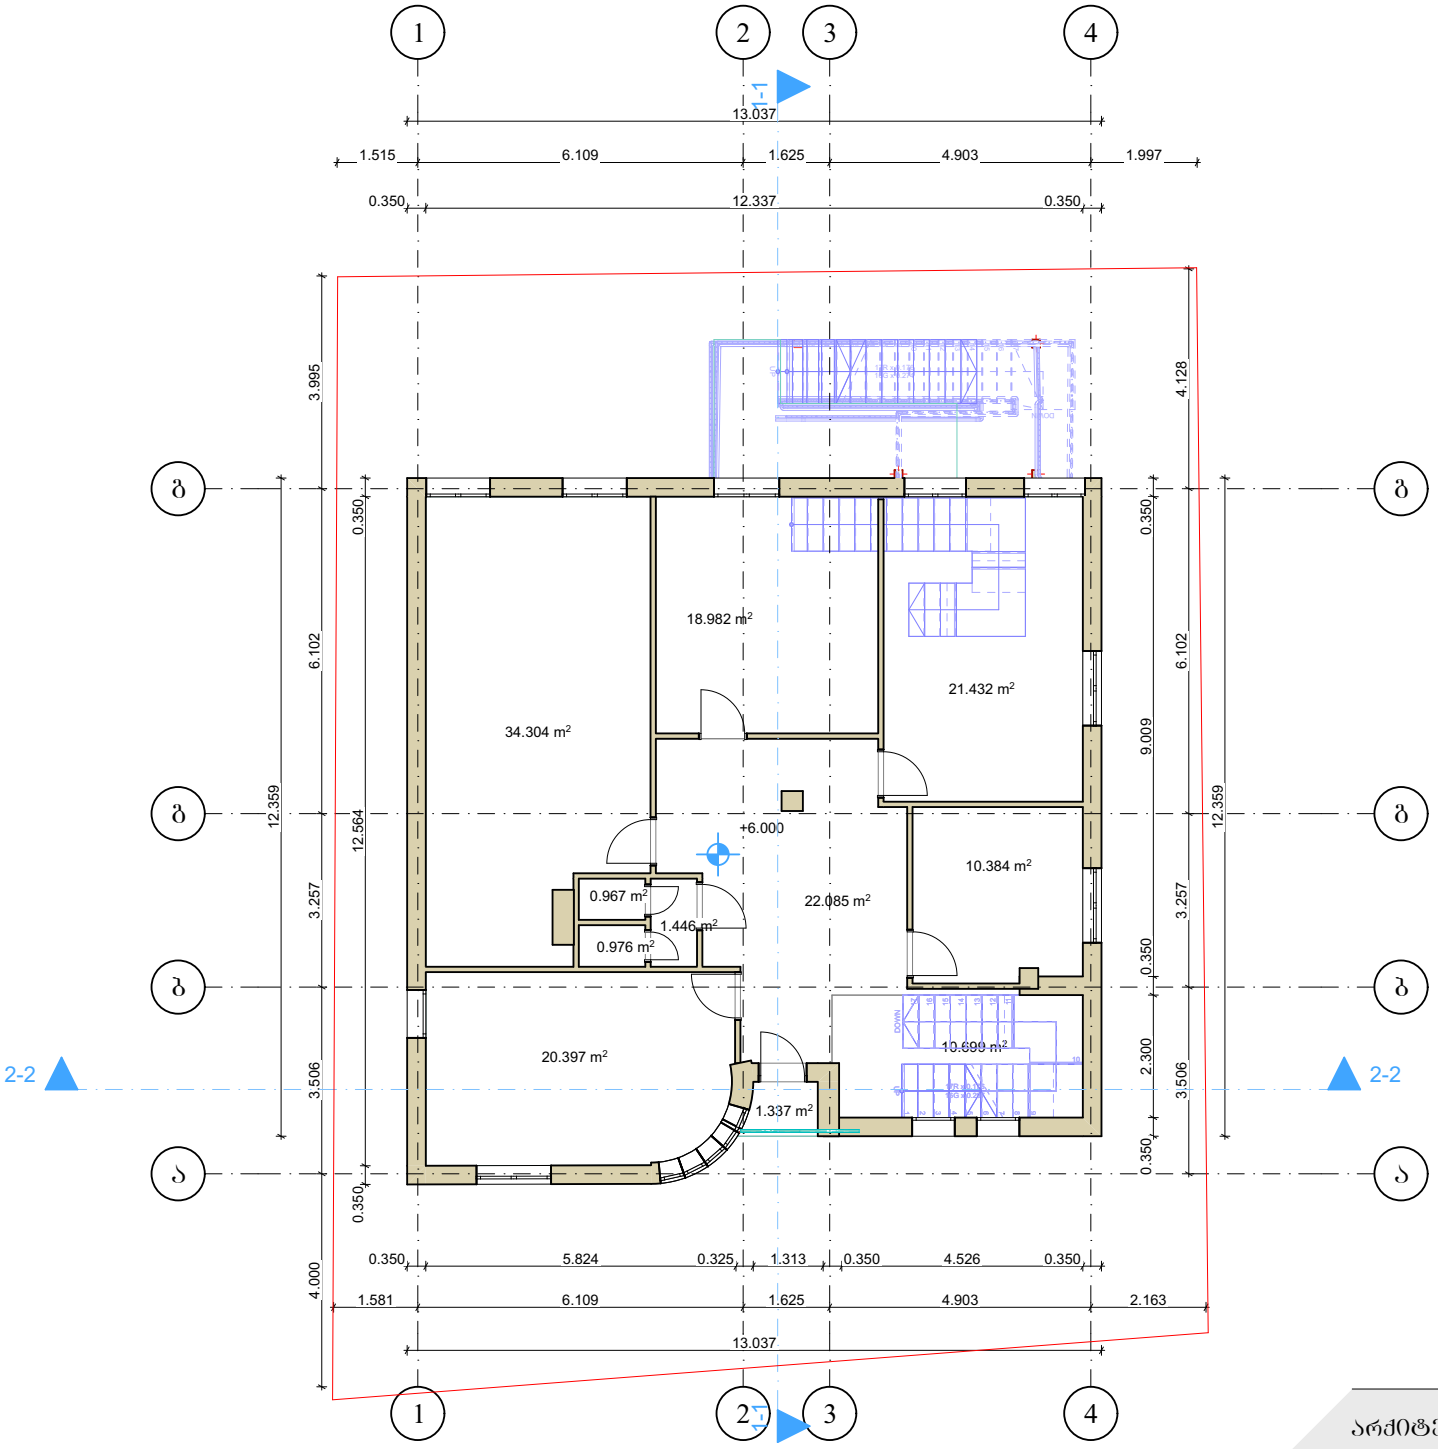

თარიღი 05/05/2023


დამკვეთი:შპს "ინტერბიზნესის აკადემია"

არქიტექტორი: მ. სესიაშვილი
შ. ტალახაძე

მისამართი:ქალაქი თბილისი,
შალვა ჭაფარიძის №8 ს/კ 01.12.01.005.036

არქიტექტურული პროექტი: საბანმანათლებლო დაწესებულება;სასწავლებელი

(საპროექტო) მეოთხე სართულის ბეჭმა 9.00 ნიშნულზე

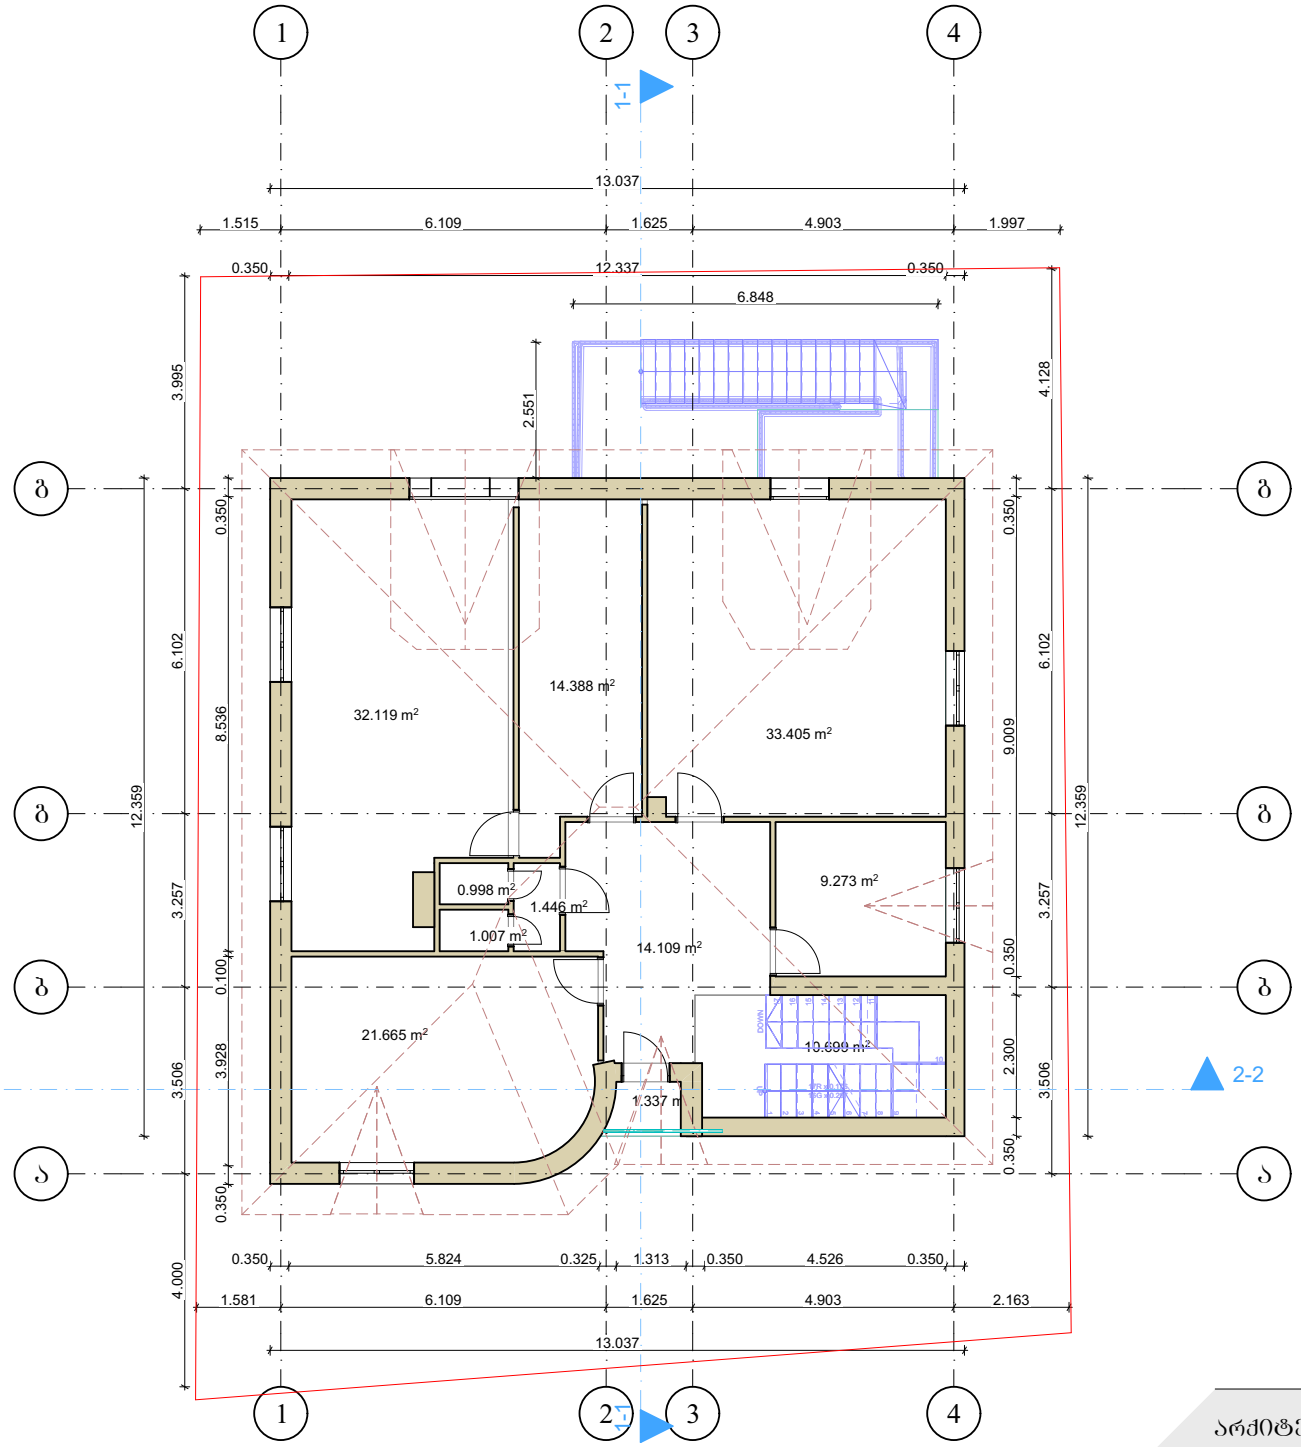

თარიღი 05/05/2023


დამკვეთი:შპს "ინტერბიზნესის აკადემია"

არქიტექტორი: მ. სესიაშვილი
შ. ტალახაძე

მისამართი:ქალაქი თბილისი,
შალვა ჭაფარიძის №8 ს/კ 01.12.01.005.036

არქიტექტურული პროექტი: საბანმანათლებლო დაწესებულება;სასწავლებელი

(საპროექტო) სახურავის ბებმა

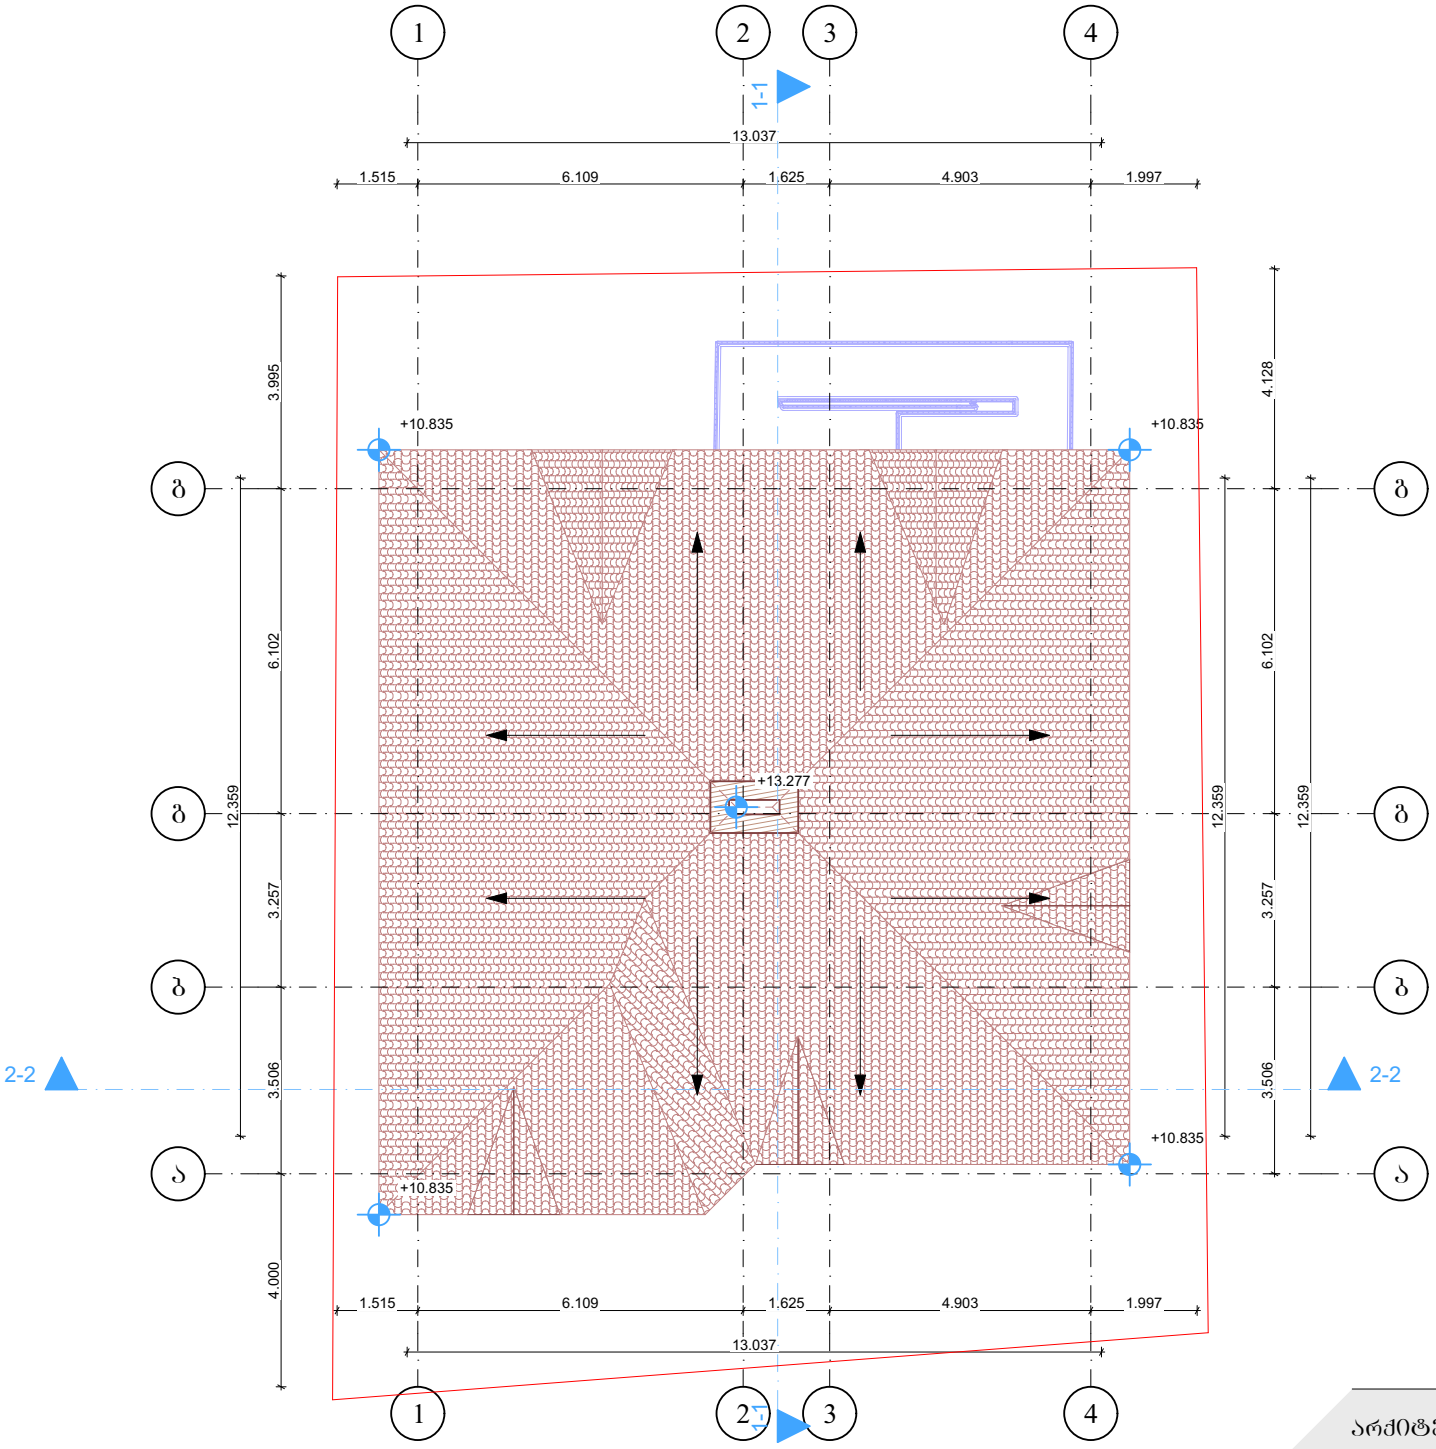

თარიღი 05/05/2023

დამკვეთი:შპს "ინტერბიზნესის აკადემია"

არქიტექტორი: მ. სესიაშვილი
შ. ტალახაძე

მისამართი:ქალაქი თბილისი,
შალვა ჭაფარიძის №8 ს/კ 01.12.01.005.036

არქიტექტურული პროექტი: საბანმანათლებლო დაწესებულება;სასწავლებელი