(საპროექტო) ფასადი ა-გ ღერძებს შორის



თარიღი 05/05/2023


დამკვეთი:შპს "ინტერბიზნესის აკადემია"

არქიტექტორი: მ. სესიაშვილი
შ. ტალახაძე

მისამართი:ქალაქი თბილისი,
შალვა ჯაფარიძის №8 ს/კ 01.12.01.005.036

არქიტექტურული პროექტი: საბანმანათლებლო დაწესებულება;სასწავლებელი

(საპროექტო) ფასადი 4-1 ღერძებს შორის

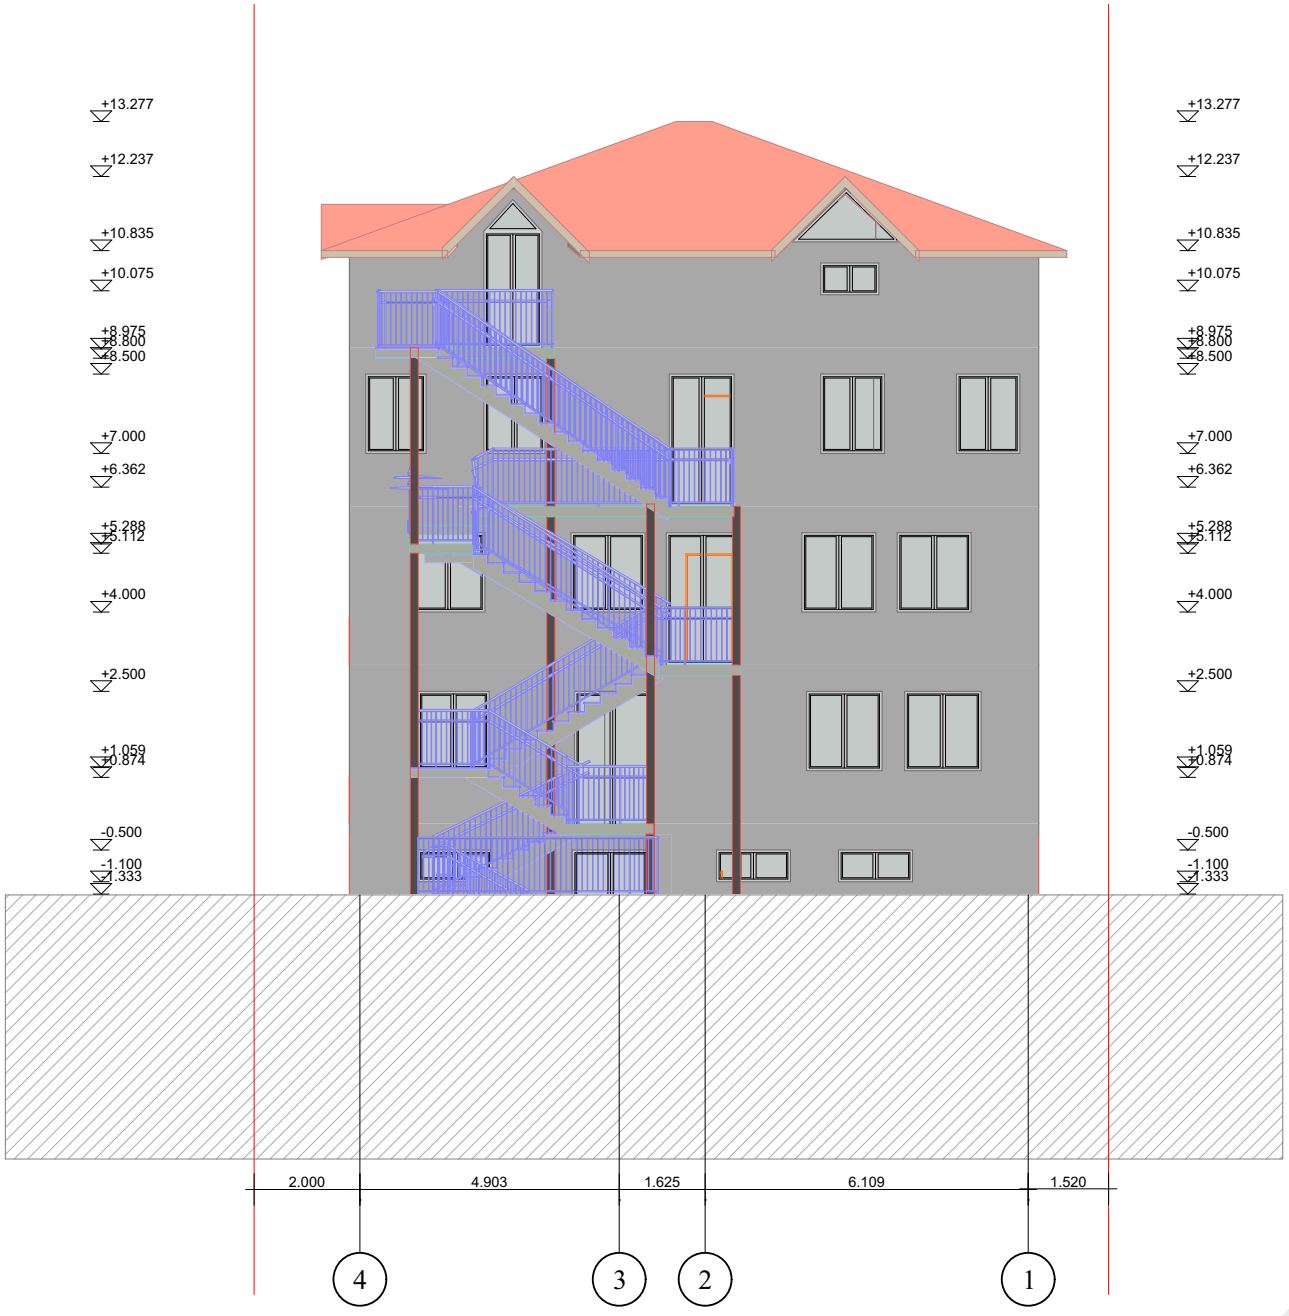

თარიღი 05/05/2023

დამკვეთი:შპს "ინტერბიზნესის აკადემია"

არქიტექტორი: მ. სესიაშვილი
შ. ტალახაძე

მისამართი:ქალაქი თბილისი,
შალვა ჭაფარიძის №8 ს/კ 01.12.01.005.036

არქიტექტურული პროექტი: საბანმანათლებლო დაწესებულება;სასწავლებელი

(საპროექტო) ფასადი 1-4 ღერძებს შორის



თარიღი 05/05/2023


დამკვეთი:შპს "ინტერბიზნესის აკადემია"

არქიტექტორი: მ. სესიაშვილი
შ. ტალახაძე

მისამართი:ქალაქი თბილისი,
შალვა ჭაფარიძის №8 ს/კ 01.12.01.005.036

არქიტექტურული პროექტი: საბანმანათლებლო დაწესებულება;სასწავლებელი

(საპროექტო) ფასადი გ-ა ღერძებს შორის

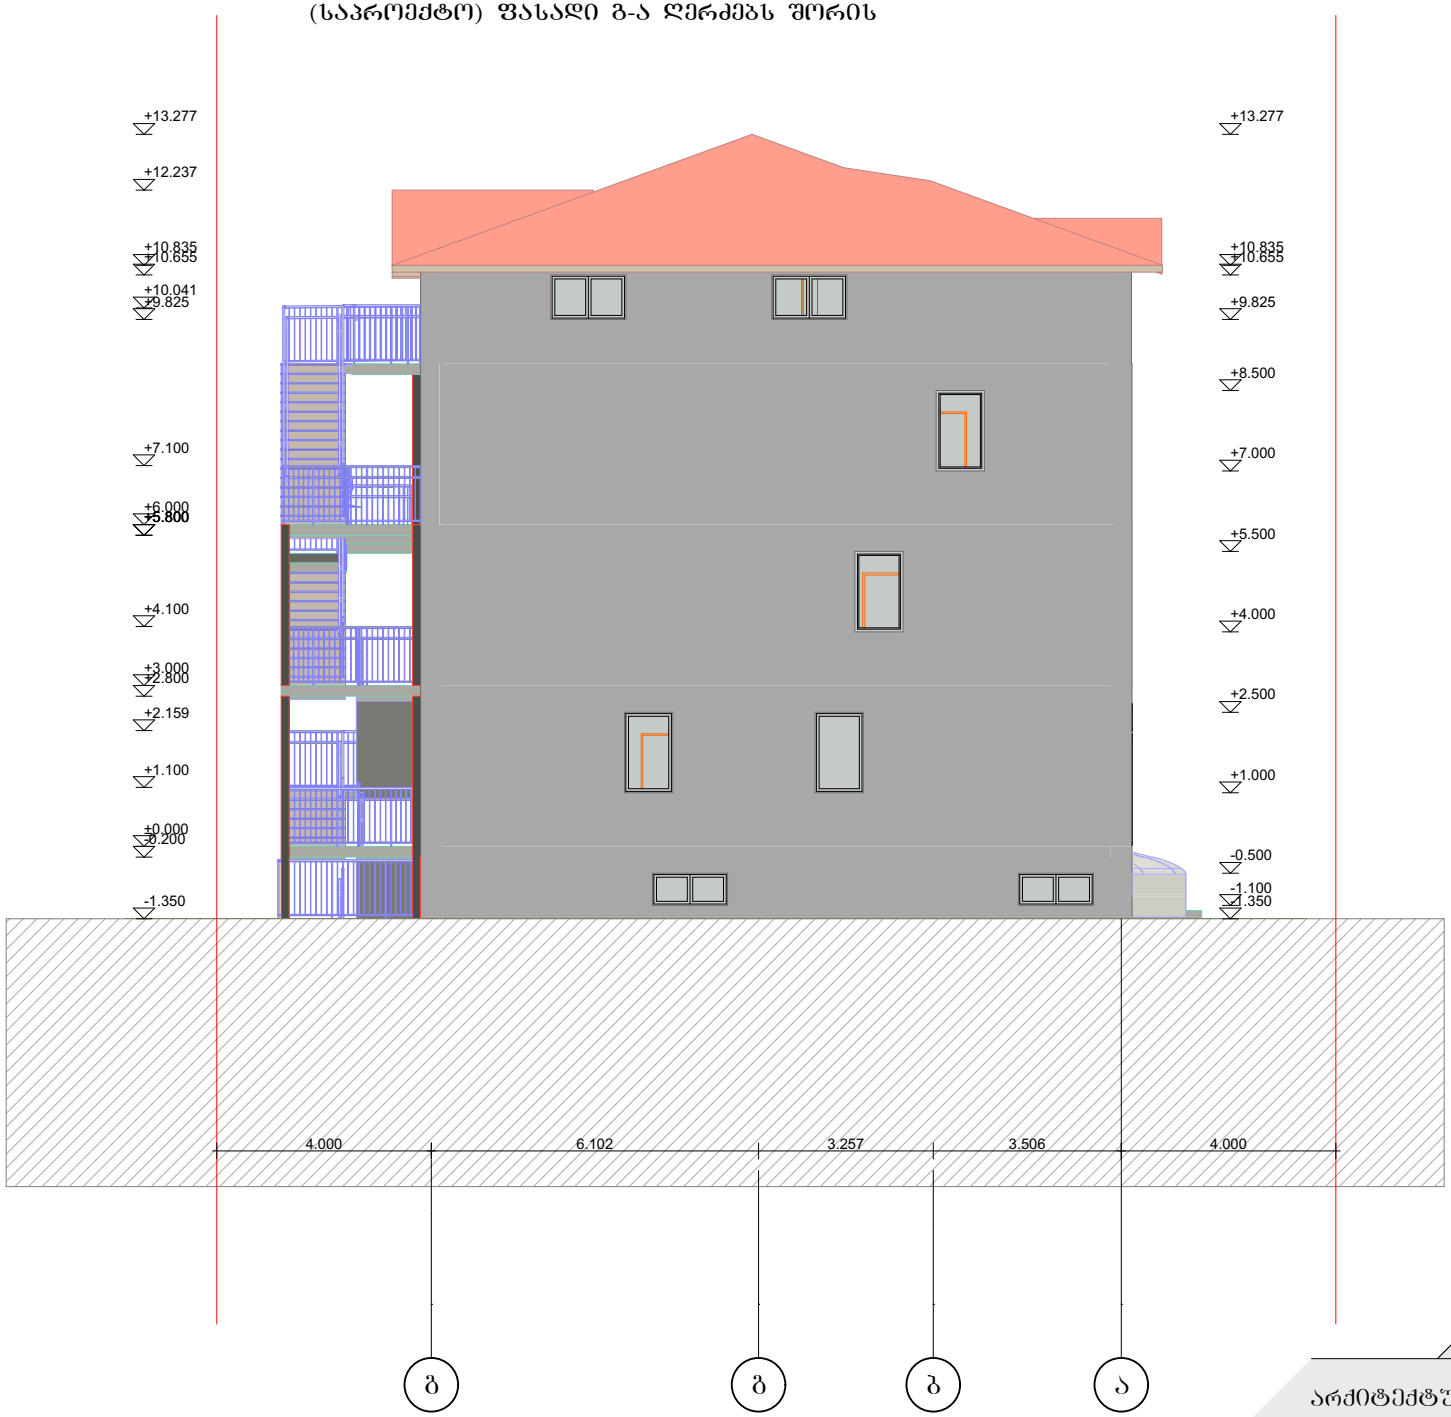

თარიღი 05/05/2023


დამკვეთი:შპს "ინტერბიზნესის აკადემია"

არქიტექტორი: მ. სესიაშვილი
შ. ტალახაძე

მისამართი:ქალაქი თბილისი,
შალვა ჭაფარიძის №8 ს/კ 01.12.01.005.036

არქიტექტურული პროექტი: საბანმანათლებლო დაწესებულება;სასწავლებელი

(არსებული) ფასადი ა-გ ღერძებს შორის

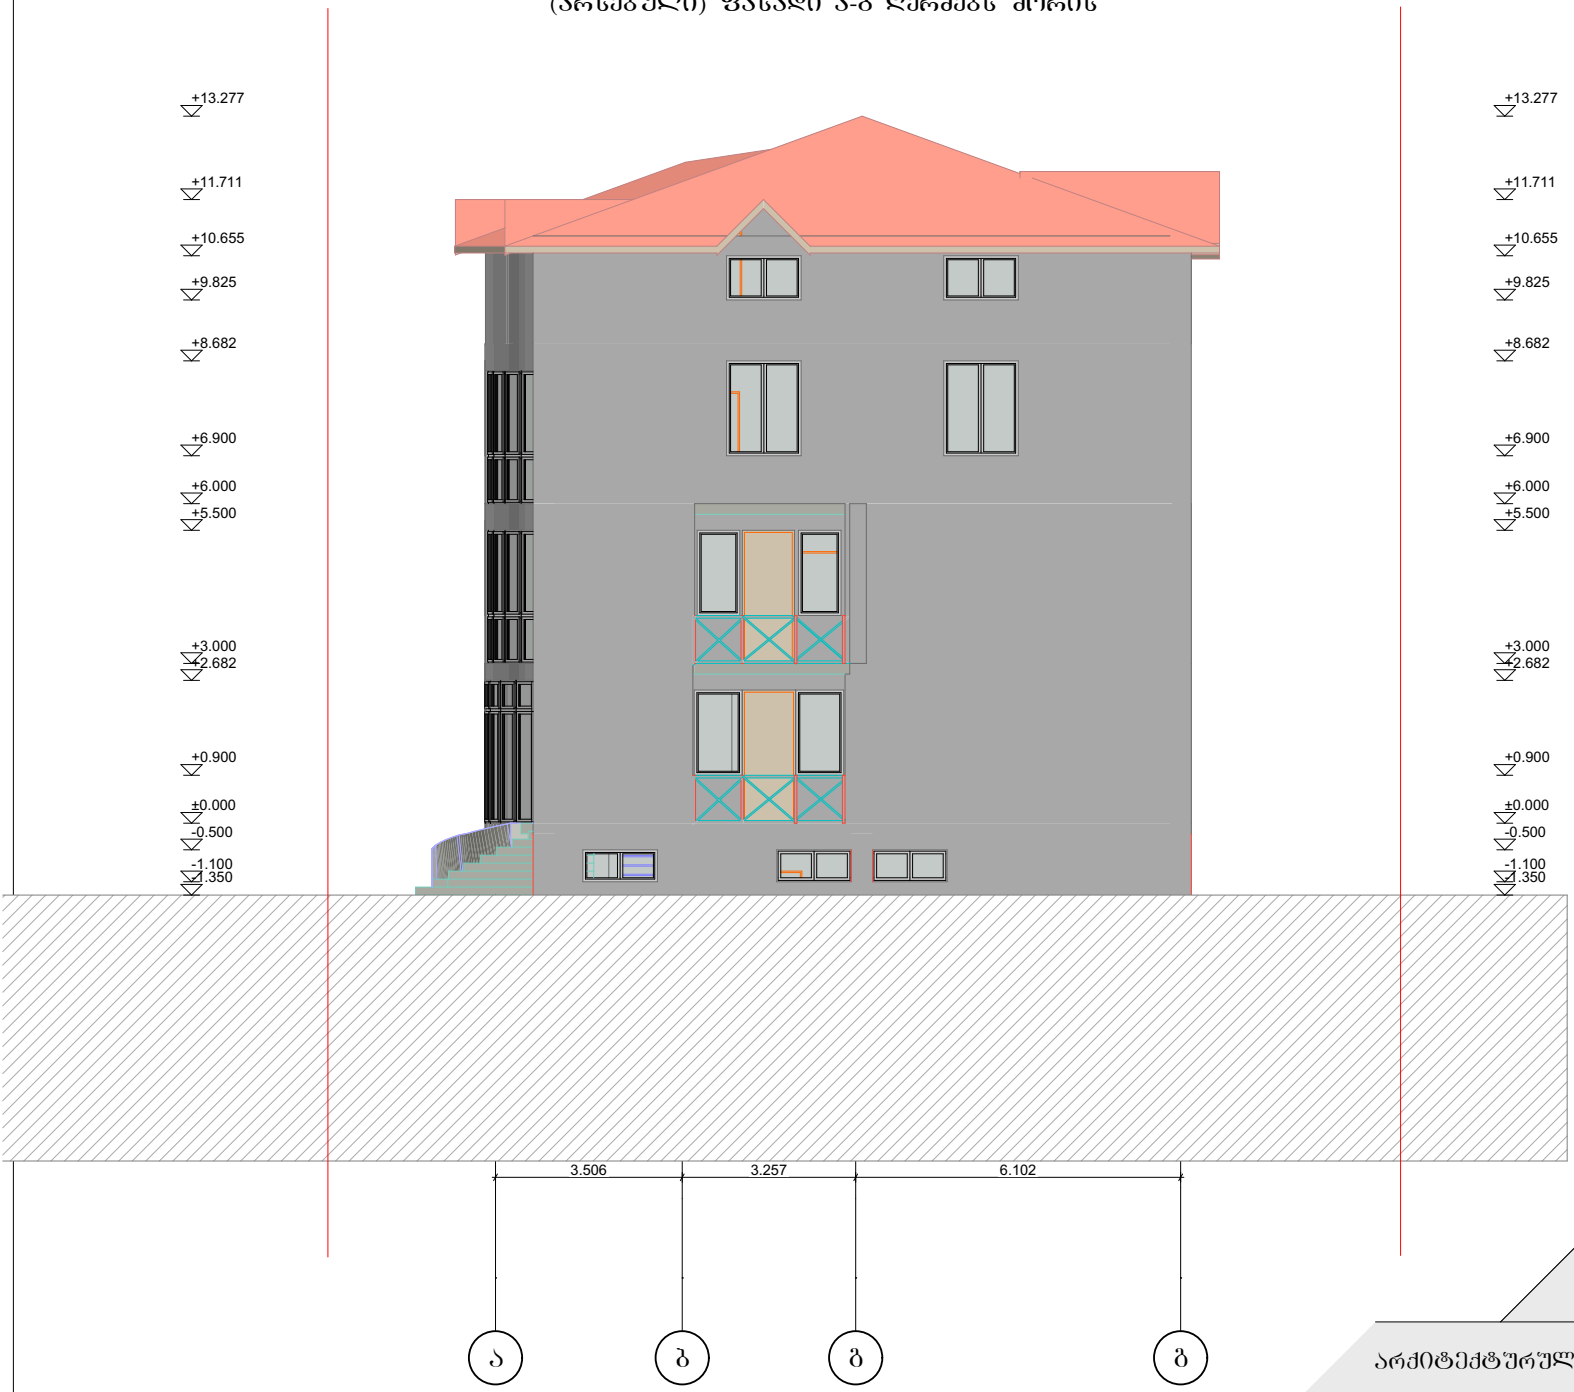

თარიღი 05/05/2023


დამკვეთი:შპს "ინტერბიზნესის აკადემია"

არქიტექტორი: მ. სესიაშვილი
შ. ტალახაძე

მისამართი:ქალაქი თბილისი,
შალვა ჯაფარიძის №8 ს/კ 01.12.01.005.036

არქიტექტურული პროექტი: საბანმანათლებლო დაწესებულება;სასწავლებელი

(არსებული) ფასადი გ-ა ღერძებს შორის

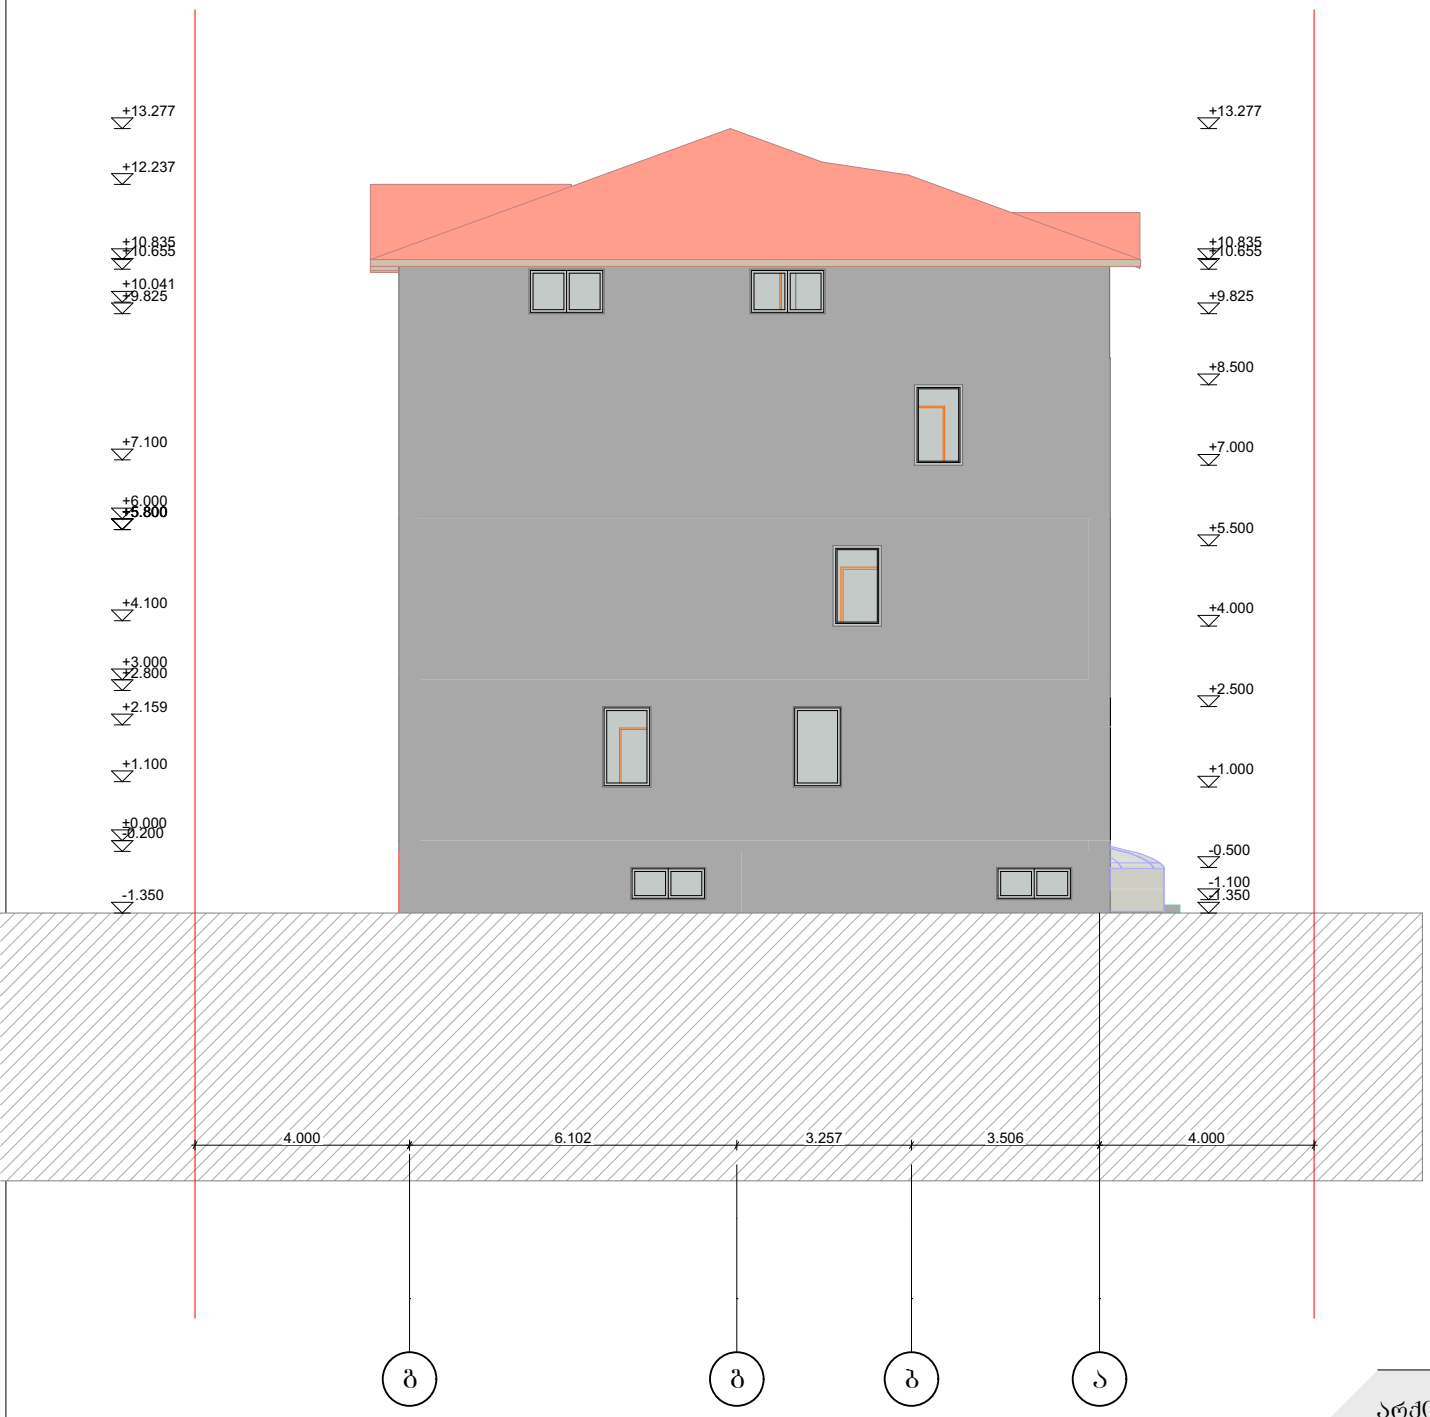

თარიღი 05/05/2023


დამკვეთი:შპს "ინტერბიზნესის აკადემია"

არქიტექტორი: მ. სესიაშვილი
შ. ტალახაძე

მისამართი:ქალაქი თბილისი,
შალვა ჩაფარიძის №8 ს/კ 01.12.01.005.036

არქიტექტურული პროექტი: საბანმანათლებლო დაწესებულება;სასწავლებელი

(არსებული) ფასადი 4-1 ღერძებს შორის

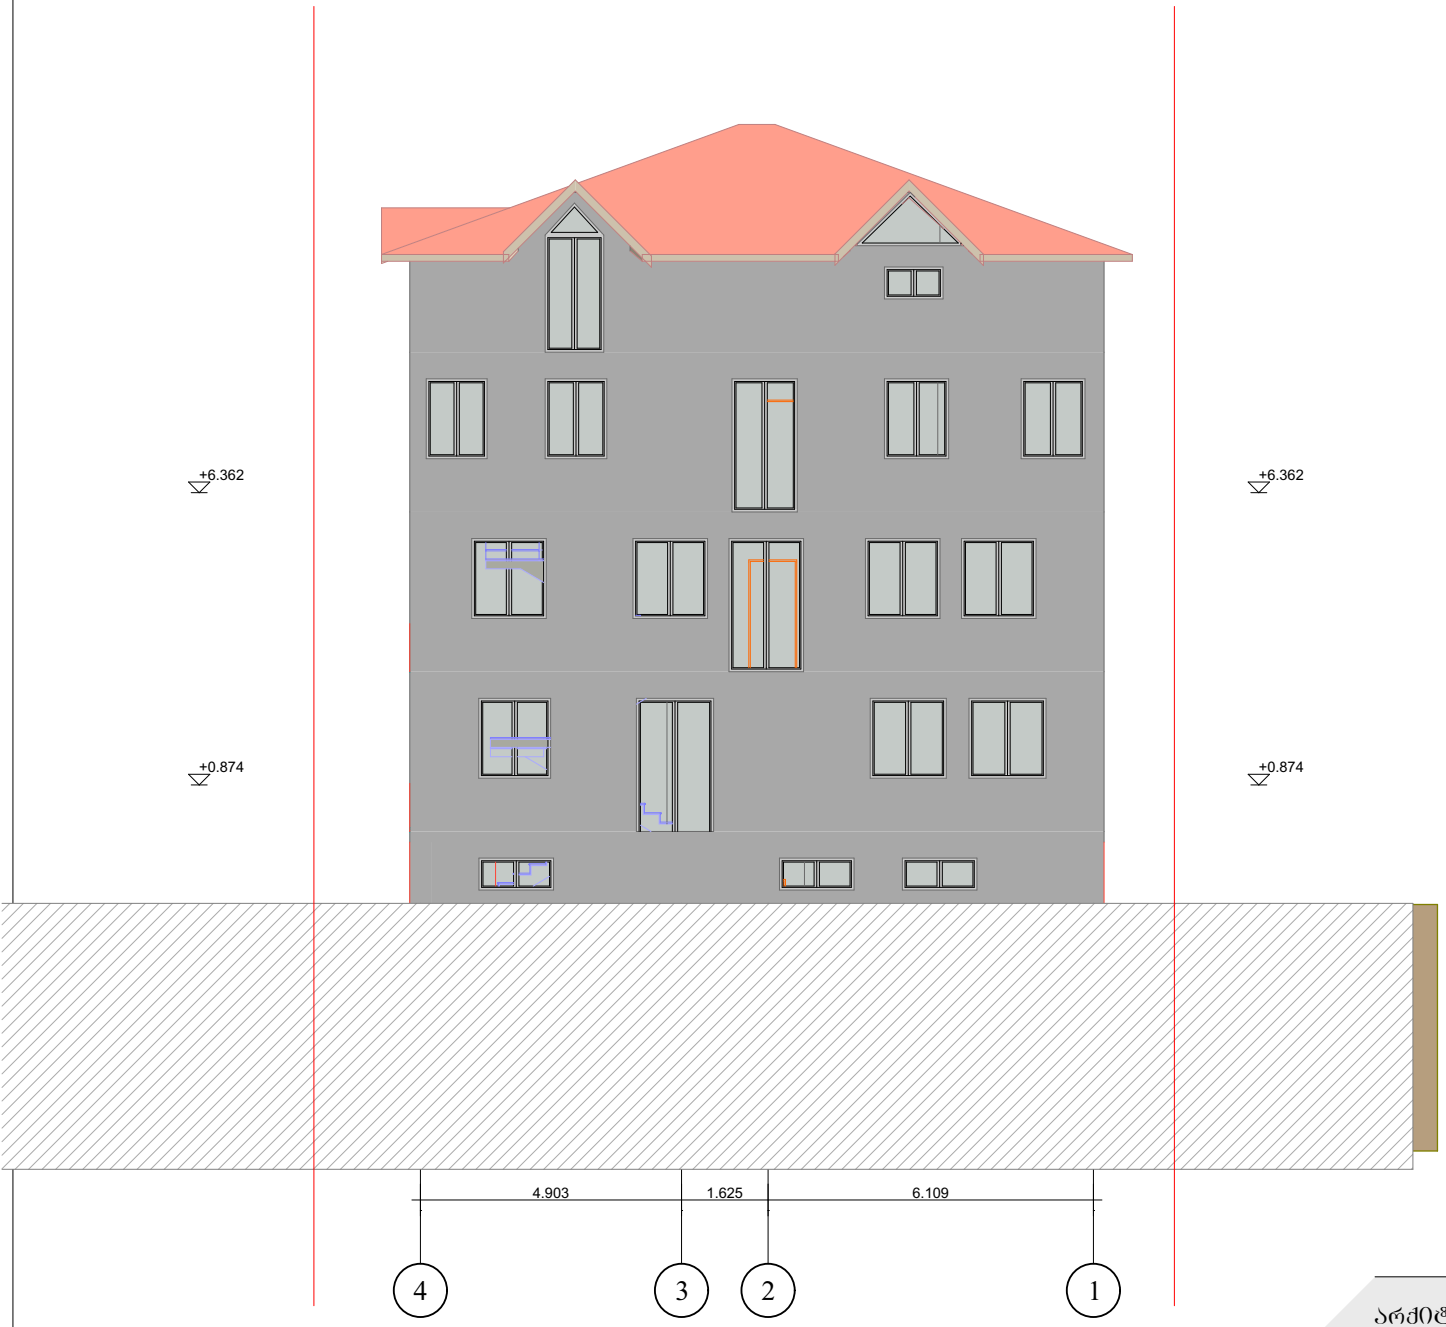

თარიღი 05/05/2023

დამკვეთი:შპს "ინტერბიზნესის აკადემია"

არქიტექტორი: მ. სესიაშვილი
შ. ტალახაძე

მისამართი:ქალაქი თბილისი,
შალვა ჯაფარიძის №8 ს/კ 01.12.01.005.036

არქიტექტურული პროექტი: საბანმანათლებლო დაწესებულება;სასწავლებელი

(არსებული) ფასადი 1-4 ღერძებს შორის



თარიღი 05/05/2023

დამკვეთი:შპს "ინტერბიზნესის აკადემია"

არქიტექტორი: მ. სესიაშვილი
შ. ტალახაძე

მისამართი:ქალაქი თბილისი,
შალვა ჯაფარიძის №8 ს/კ 01.12.01.005.036

არქიტექტურული პროექტი: საბანმანათლებლო დაწესებულება;სასწავლებელი