
ჭრილი I-I

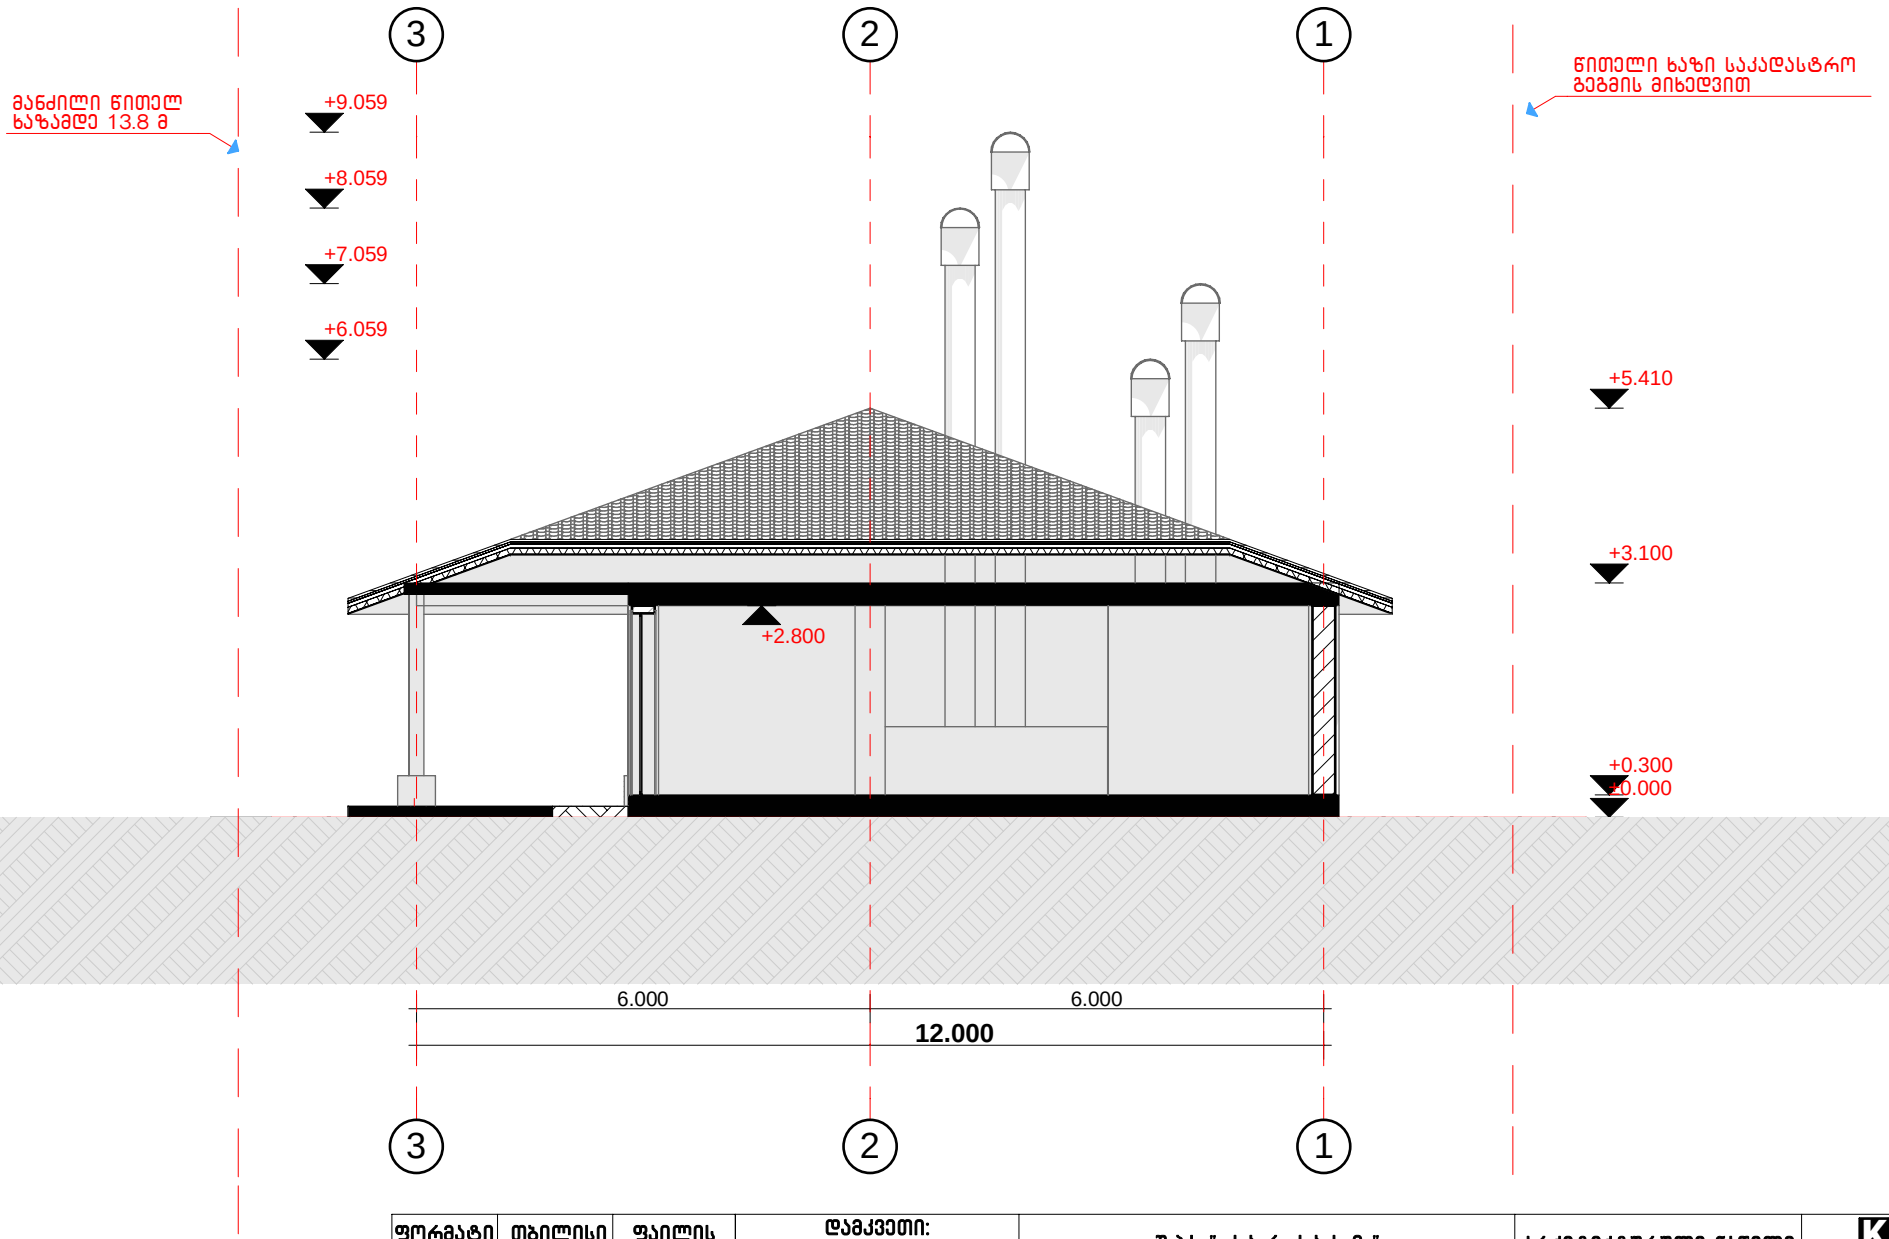

ფორმატი	თბილისი 2012 წ	ფაილის სახელი	დამკვეთი: მოქ: შ.პ.ს "კიკეთის სოციალური პროექტები"	შ.პ.ს " კ ა რ კ ა ს ი "			არქიტექტურული ნაწილი	შ.პ.ს "კარკასი"
A-4	დაკვეთა N	PLN	ობიექტის მისამართი: დაბა კიკეთი	თანამდებობა:	გვარი	ხელმოწერა	მუშა პროექტი	
პირობითი აღნიშვნები			პროექტის სახელწოდება:	დირექტორი	გ.მაჭარაშვილი		ჭრილი I-I	ფურცელი
			კაფე-მაღაზია	პრ.მთ.არქიტ	რ.ღურგლიშვილი			თარიღი
				დაამუშავა	გ.გიორგაძე			მასშტაბი მ 1:100