შენობა-ნაგებობის სავარაუდო განთავსების სქემა ტოპოძირზე დატანით

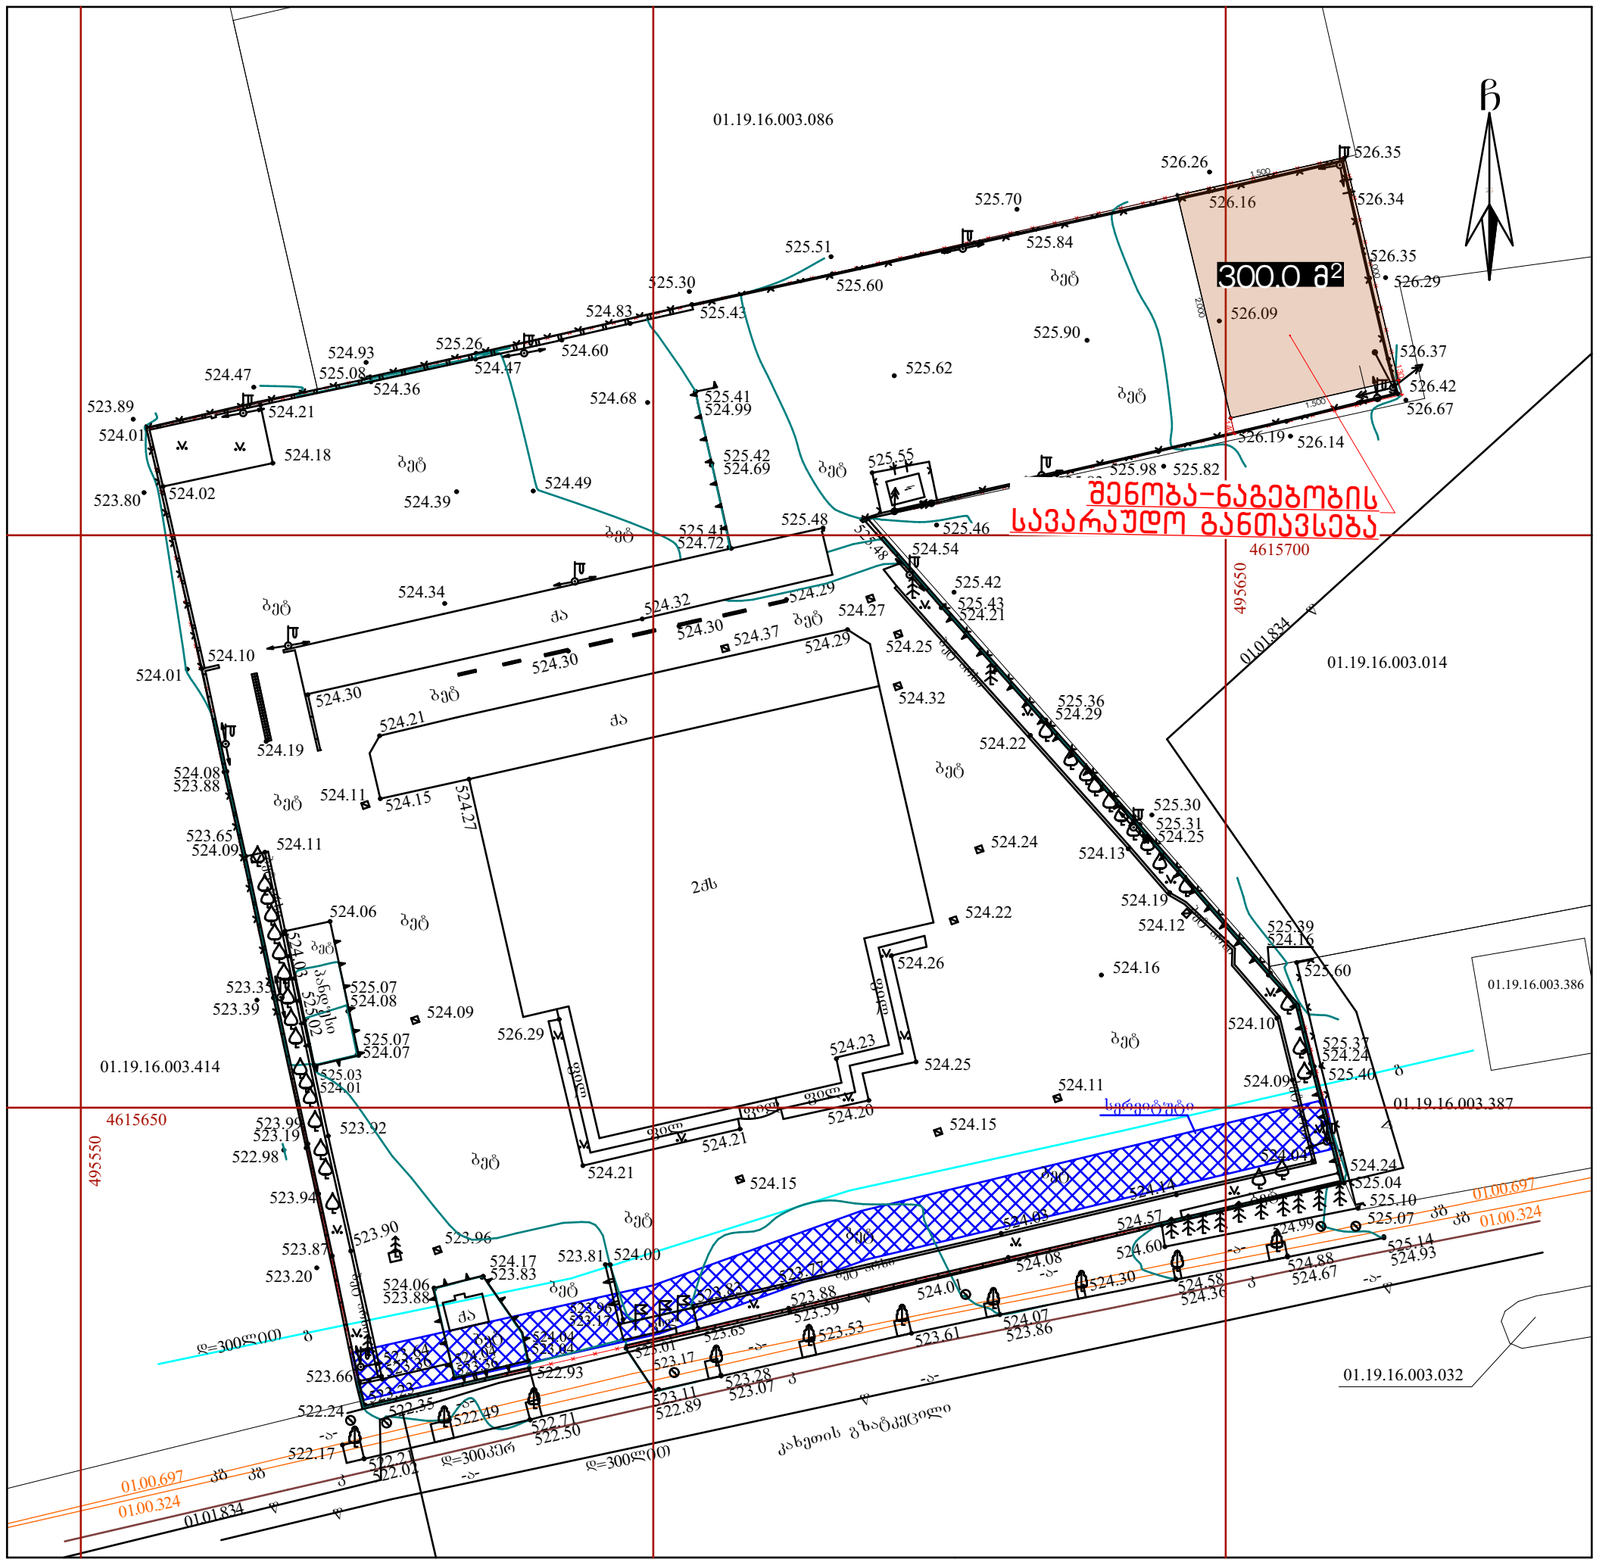

ტეტრიქსი TETRIX
არქიტექტურა და მშენებლობა ARCHITECTURE AND CONSTRUCTION

საქართველო, თბილისი, კოსტავას ქუჩა №77
GEORGIA, TBILISI, KOSTAVA st.
კონტაქტი/CONTACT: tetrix.ge@gmail.com, 551 37 00 44
ს/კ ID 406213663

შენიშვნა:
NOTICE:

ნებისმიერი სახის ცვლილება შეთანხმებული უნდა იყოს პროექტის ავტორთან

ექსპლიკაცია:
EXPLICATION:

პროექტის დასახელება: **PROJECT NAME:**

საცხოვრებელი სახლი
Residencial house

პროექტის მისამართი: **PROJECT ADRESS:**		ქალაქ თბილისი, არისტოფერო ქასტელის ქუჩა, №80 Tbilisi Kristophero Kastel, Street #80	
დამკვეთი: **CLIENT:**		ლევან ნოზაძე Levan Nozadze	
თანამდებობა:	**POSITION:**	ხელმოწერა: SIGNATURE:	სახელი/გვარი: NAME/SURNAME:
დირექტორი	**DIRECTOR**		დავითი ჩიქვაიძე DAVITI CHIKVAIDZE
მთავარი არქიტექტორი	**Senior Architect**		გიორგი არევაძე GIORGI AREVADZE
დამთმობა	**Processed**		რატი ქავთარაძე RATI KAVTARADZE

სტადია:	არქიტექტურული პროექტი
Stage:	**Architectural Project**
ნახაზის ნომერი: **Drawing number:**	
ნახაზის დასახელება:	
Drawing name:	

ფურცელი **Paper**	ინდექსი **Index**	მასშტაბი **Scale**
A3	ა	1:100

04/04/2023