შ.პ.ს კირკიტაძე და კომპანია (ს/ნ416294067)

პეკინის ქ. №27 ტ: 2 37 23 00 მობ: 5 99 56 22 76, ფაქსი: 2 37 23 00

L.T.D "KIRKITADZE & COMPANY"

Pekini str. N 27 tel: 2 37 23 00 mob: 5 99 56 22 76, fax: 2 37 23 00

ქალაქი თბილისი, ნინო რამიშვილის ქ. №9, ნინო რამიშვილის II ჩიხი №2 და №4
შპს "სონნეთ ჭონსთრაქშენ"-ის საკუთრებაში არსებული (404870412), 1430 კვ.მ. (01.14.14.005.257), 1860 კვ.მ. (01.14.14.005.268) და 2487 კვ.მ. (01.14.14.005.271)
არასასოფლო-სამეურნეო დანიშნულების მიწის ნაკვეთების და მისი მიმდებარე ტერიტორიის ტოპოგრაფიული

გეგმა

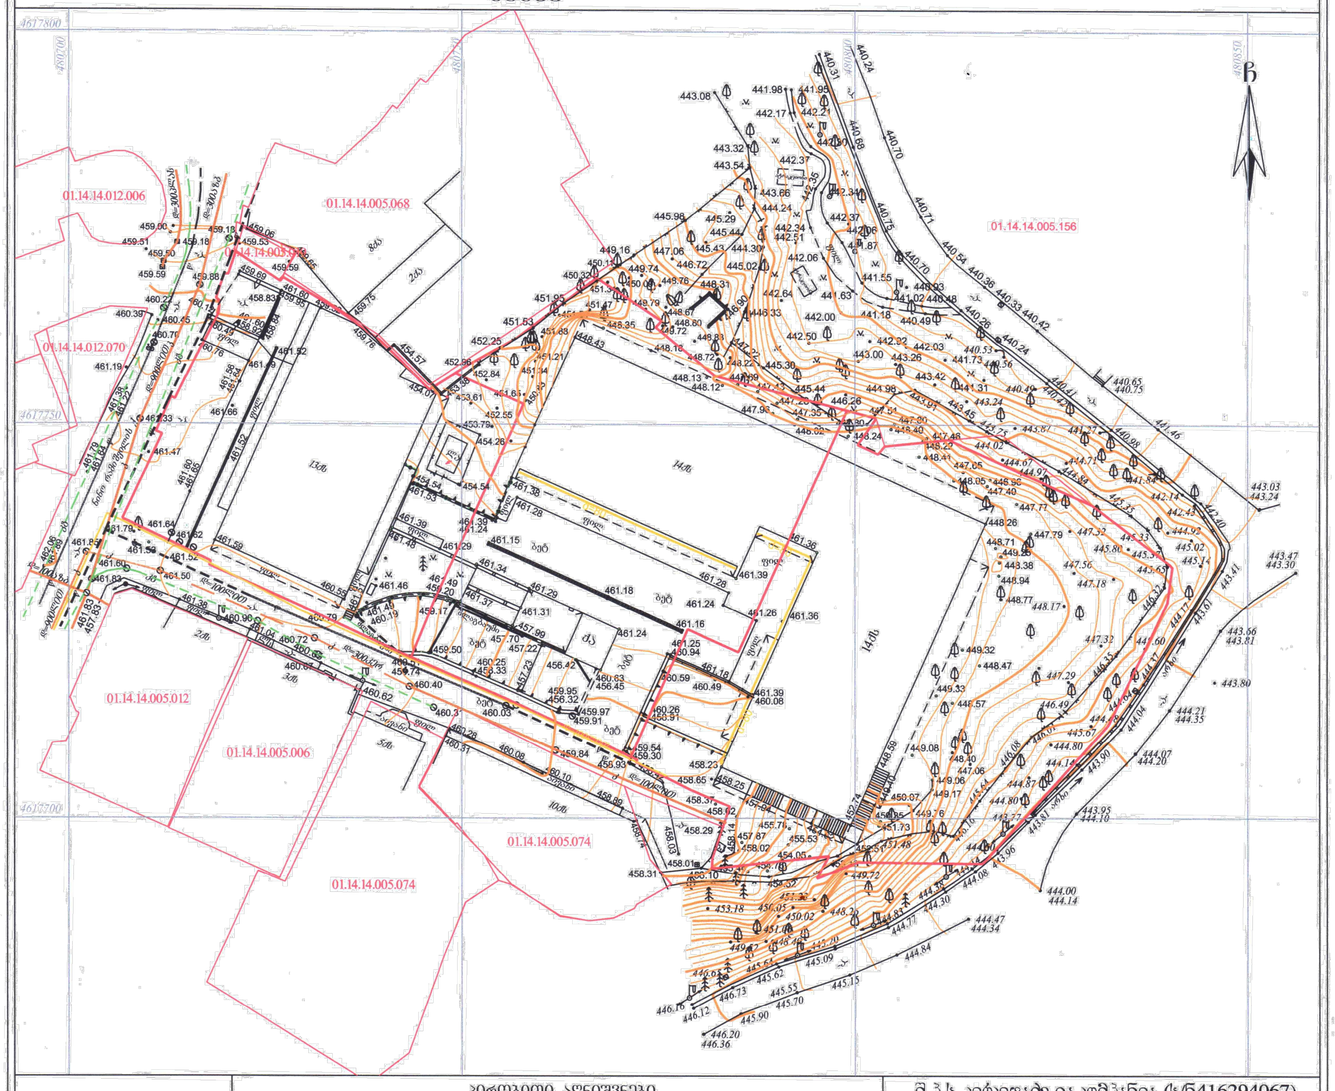

პირობითი აღნიშვნები

WGS 1984-ის კოორდინატთა სისტემის UTM პროექცია

საც. შენობა	ხის ღობე	წ	წყალგაყვანილობა
არასაც. შენობა	ღობე		
დარეგულირებული მშენებარე შენობა	ქვის კედელი	გ	გაზი
	კედელი	კ	კანალიზაცია
წინეგანი ხე	ფლატე	სან	სანიაღვრე
ფიოლეგანი ხე	რკინიგზა	კმ	კომბრგამეულობა
ხილეგანი მცენარე	საზეთეალეგური ჭაბი	ელ.	ელ. ქსელები
გარე განათება	ელ. გადამცემი ბაზი	ეთ	ეთერობა

შენიშვნა: 1) გეგმაზე დატანილია საჯარო რეესტრში რეგისტრირებული ნაკვეთის საზღვრები
2) ვინაიდან გეგმაზე დატანილია მხოლოდ რეგისტრირებული მიწისქვეშა კომუნიკაციები მათი მდებარეობების დაზუსტება მოხდეს ყველა კომუნიკაციის წარმომადგენლებთან

შ.პ.ს. კირკიტაძე და კომპანია (ს/ნ416294067)

პეკინის ქ. №27/10 ტ: 2 37 23 00 მობ: 5 99 56 22 76, ფაქსი: 2 37 23 00

L.T.D "KIRKITADZE & COMPANY"

Pekini str. N 27/10 tel: 2 37 23 00 mob: 5 99 56 22 76, fax: 2 37 23 00

www. kirkitadze.ge kirkitadze@mail.ru

დირექტორი:	ნ. კირკიტაძე
აზომა:	ც. ჯოლოხავა
დახაზა:	თ. ხირაქაშვილი
დამკვეთი:	შპს "სონნეთ ჭონსთრაქშენ"
მასშტაბი: 1:500	30.01.2023წ.

F:\2023\ramiSvili_28 01.dwg 01.02.2023 11:16:28

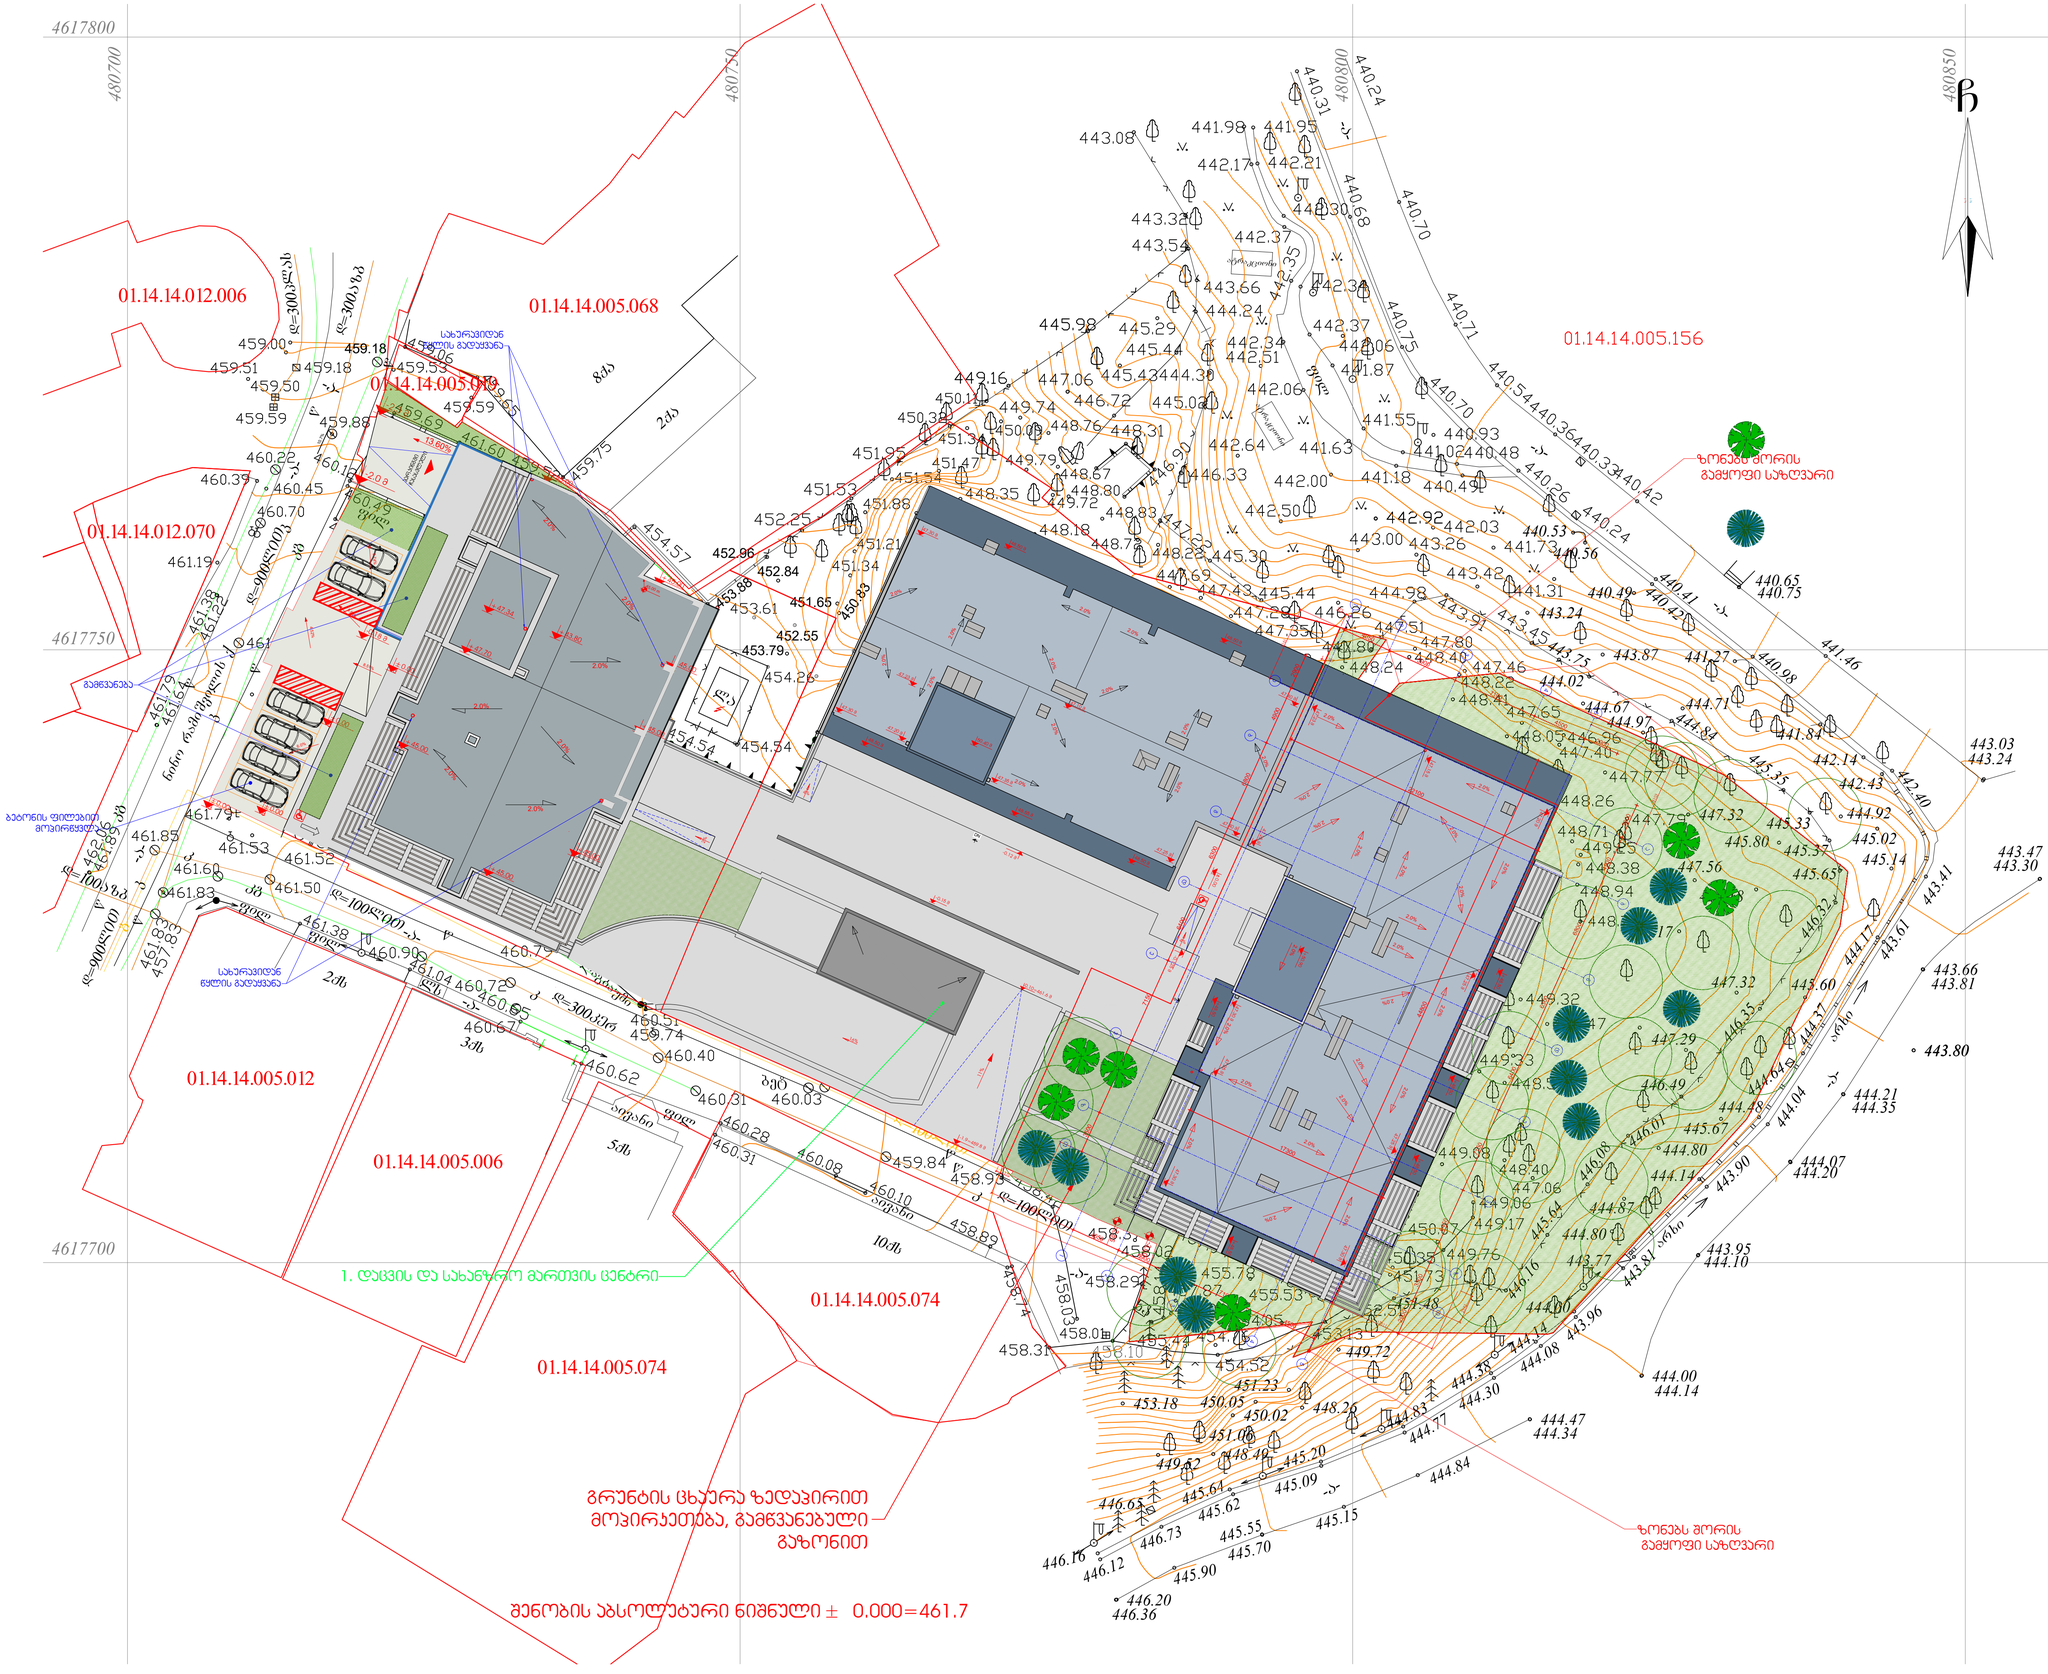
4617800
480700
480750
480800
480850
4617750
4617700
01.14.14.012.006
01.14.14.005.068
01.14.14.005.069
01.14.14.012.070
01.14.14.005.156
01.14.14.005.012
01.14.14.005.006
01.14.14.005.074
01.14.14.005.074
ზონას შორის ბაგყოფი საზღვარი
ზონას შორის ბაგყოფი სახლვარი
1. დაცვის და სახანძრო მართვის ცენტრი
გრუნტის ცხაურა ზედაჯირით მოჯირაკეთება, გამწვანებული გაზონით
შენობის აბსოლუტური ნიშნული ± 0.000=461.7
ბაგონის ფილებიდან მოცილებული
სახერხეთან წყლის გაყვანა
ბაგონის ფილებიდან მოცილებული
სახერხეთან წყლის გაყვანა
გამწვანება
ბეტონის ბორდიური
ასფალტი
ბეტონის ფილები
ქვაფენილი