შპს „ნიუ მაქს"
საქართველო, თბილისი, მგალობლიშვილის ქ. 3, ოფისი N3 ს/კ: 404957579
www.newmax.ge info@newmax.ge
mob / cell phone: +995 557 30 30 30
LTD "NEW MAX"
N3 Office , 3 Mgaloblishvili str,
Tbilisi, Georgia. ID: 404957579

შენიშვნები — Notes

- ზომები მოცემულია მ-ში
- ტერიტორიის აზომვები მოწოდებულია დამკვეთის მიერ
- მშენებლობის პროცესში ნებისმიერი ცვლილება შეთანხმებული უნდა იყოს არქიტექტორთან

ექსპლიკაცია — Explication

ტექნიკურ-ეკონომიკური მაჩვნებლები — Technical-econimic indicators

პროექტის დასახელება — Project

დამკვეთი — Client
შპს"ნოაბლექსი"

მისამართი — Address
მის: ქ. თბილისი, იოსებ ალავერდელის ქუჩა, N 1ა
ს/კ: 01.19.15.005.003

თანამდებობა Position	სახელი გვარი Name Nurame	xelmowera Signature
დირექტორი Director	გიორგი კირკიტაძე Giorgi Kirkitadze	
პროექტის ავტორი Author	როლანდი ყონჯარია Rolandi Konjaria	
არქიტექტორი Architector	როლანდი ყონჯარია Rolandi Konjaria	
არქიტექტორი Architector		
კონსტრუქტორი Constructor		

არქიტექტურული ნაწილი architecture

ნახაზი Drawing	თარიღი Date of issue	12/04/2021
	მასშტაბი Scale	1 : 200
	სტადია Stage	პროექტი
	ფორმატი Paper size	A3
	ფაილის სახელი File name	
	ფურცელი Pages	

საპროექტო შენობა №01/1

ჭრილი 1-1

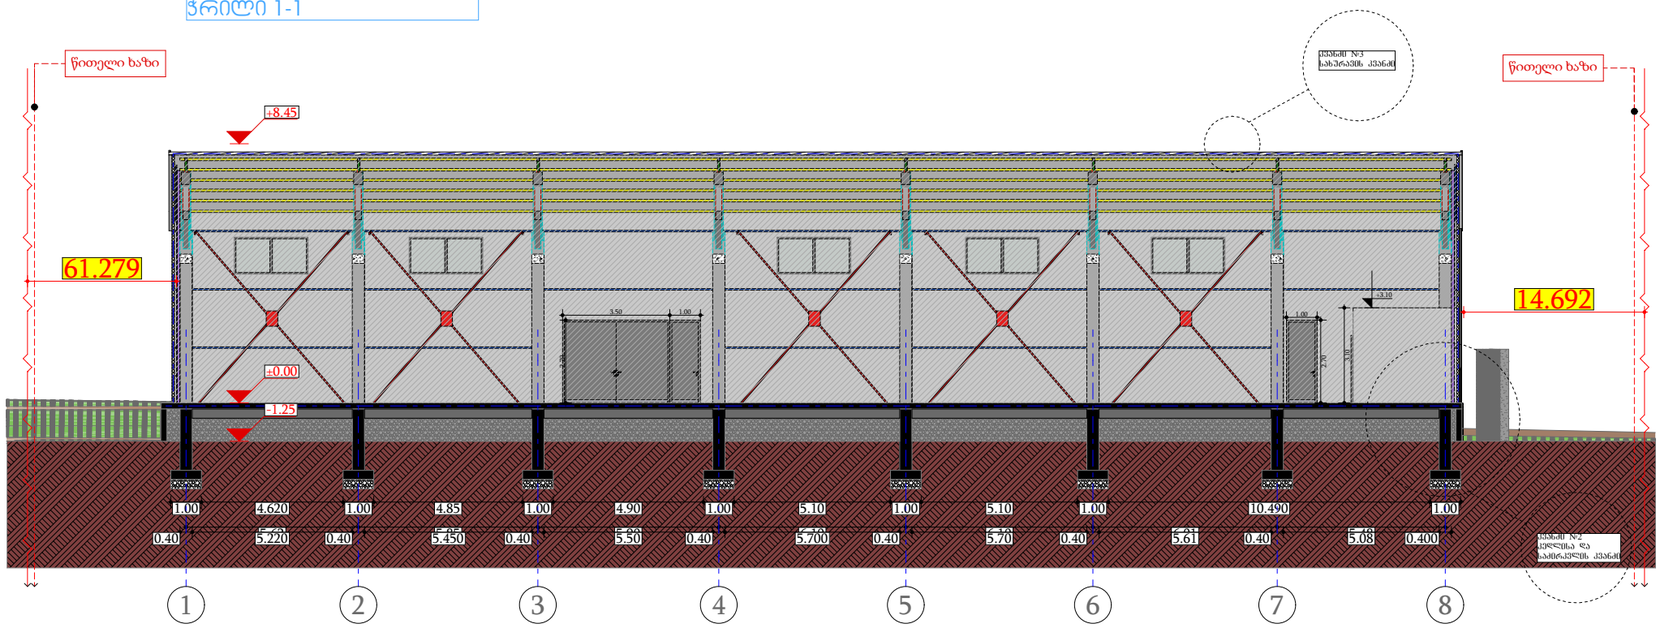

საპროექტო შენობა №: 01/1

ჭრილი 2-2

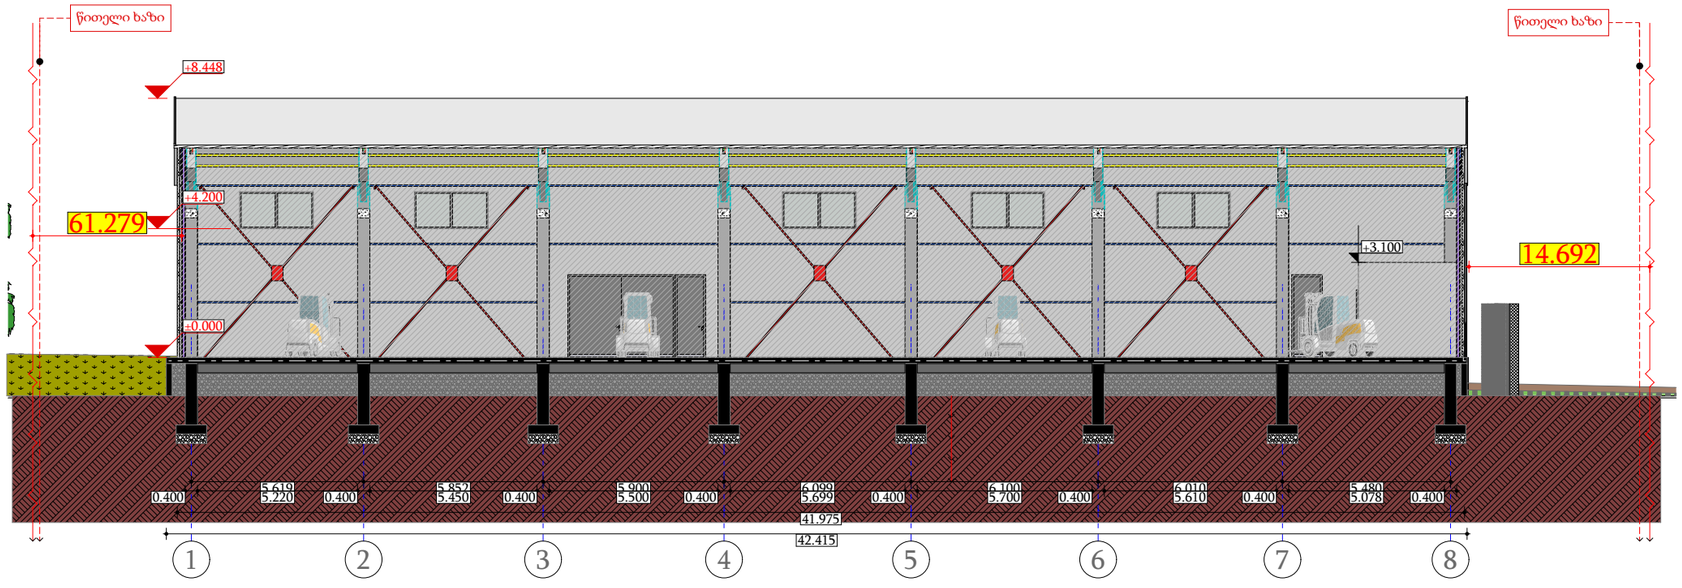

შპს „ნიუ მაქს“

საქართველო, თბილისი, მგალობლიშვილის ქ. 3, ოფისი N3 ს/კ: 404957579

www.newmax.ge info@newmax.ge

mob / cell phone: +995 557 30 30 30

LTD "NEW MAX"

N3 Office , 3 Mgaloblishvili str, Tbilisi, Georgia. ID: 404957579

შენიშვნები — Notes

- ზომები მოცემულია მ-ში
- ტერიტორიის ათვისება მოწოდებულია დამკვეთის მიერ
- მშენებლობის პროცესში ნებისმიერი ცვლილება შეთანხმებული უნდა იყოს არქიტექტორთან

ექსპლიკაცია — Explication

ტექნიკურ-ეკონომიკური მაჩვნებლები — Technical-ecinimic indicators

პროექტის დასახელება — Project

დამკვეთი — Client

შპს"ნობლექსი"

მისამართი — Address

მის: ქ. თბილისი, იოსებ ალავერდელის ქუჩა, N 1ა

ს/კ: 01.19.15.005.003

თანამდებობა Position	სახელი გვარი Name Nurame	ხელმოწერა Signature
დირექტორი Director	გიორგი კირკიტაძე Giorgi Kirkitadze	
პროექტის ავტორი Author	როლანდი ჯონჯარია Rolandi Konjaria	
არქიტექტორი Architector	როლანდი ჯონჯარია Rolandi Konjaria	
არქიტექტორი Architector		
კონსტრუქტორი Constructor		

არქიტექტურული ნაწილი architecture

ნახაზი Drawing	თარიღი Date of issue	12/04/2021
საპროექტო შენობა №01/1 ჭრილი 2-2	მასშტაბი Scale	1 : 200
	სტადია Stage	პროექტი
	ფორმატი Paper size	A3
	ფაილის სახელი File name	
	ფურცელი Pages	

საპროექტო შენობა № 01/1

ჭრილი 3-3

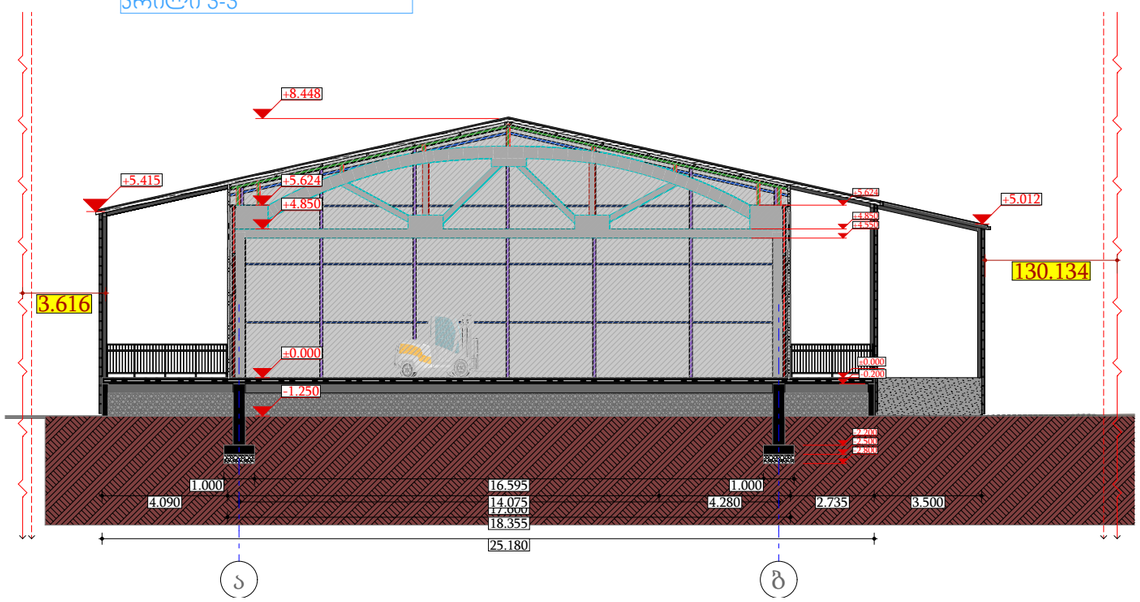

შპს „ნიუ მაქს"

საქართველო, თბილისი, მგალობლიშვილის ქ. 3, ოფისი N3 ს/ს: 404957579

www.newmax.ge info@newmax.ge

mob / cell phone: +995 557 30 30 30

LTD "NEW MAX"

N3 Office , 3 Mgaloblishvili str, Tbilisi, Georgia. ID: 404957579

შენიშვნები — Notes

- ზომები მოცემულია მ-ში
- ტერიტორიის ზომები მიწოდებულია დამკვეთის მიერ
- მშენებლობის პროცესში ნებისმიერი ცვლილება შეთანხმებული უნდა იყოს არქიტექტორთან

ექსპლიკაცია — Explication

ტექნიკურ-ეკონომიკური მაჩვნებლები — Technical-econimic indicators

პროექტის დასახელება — Project

დამკვეთი — Client

შპს"ნოჰლექსი"

მისამართი — Address

მის: ქ. თბილისი, ოთხებ ალავერდელის ქუჩა, N 1ა

ს/კ: 01.19.15.005.003

თანამდებობა Position	სახელი გვარი Name Nurame	ხელმოწერა Signature
დირექტორი Director	გიორგი კირკიტაძე Giorgi Kirkitadze	
პროექტის ავტორი Author	როლანდი კონჯარია Rolandi Konjaria	
არქიტექტორი Architector	როლანდი კონჯარია Rolandi Konjaria	
არქიტექტორი Architector		
კონსტრუქტორი Constructor		

არქიტექტურული ნაწილი architecture

ნახაზი Drawing	
თარიღი Date of issue	12/04/2021
მაშტაბი Scale	1 : 200
სტადია Stage	პროექტი
ფორმატი Paper size	A3
ფაილის სახელი File name	
ფურცელი Pages	

საპროექტო შენობა №01/1

ჭრილი 3-3

საპროექტო შენობა № 02/1

ჭრილი 4-4

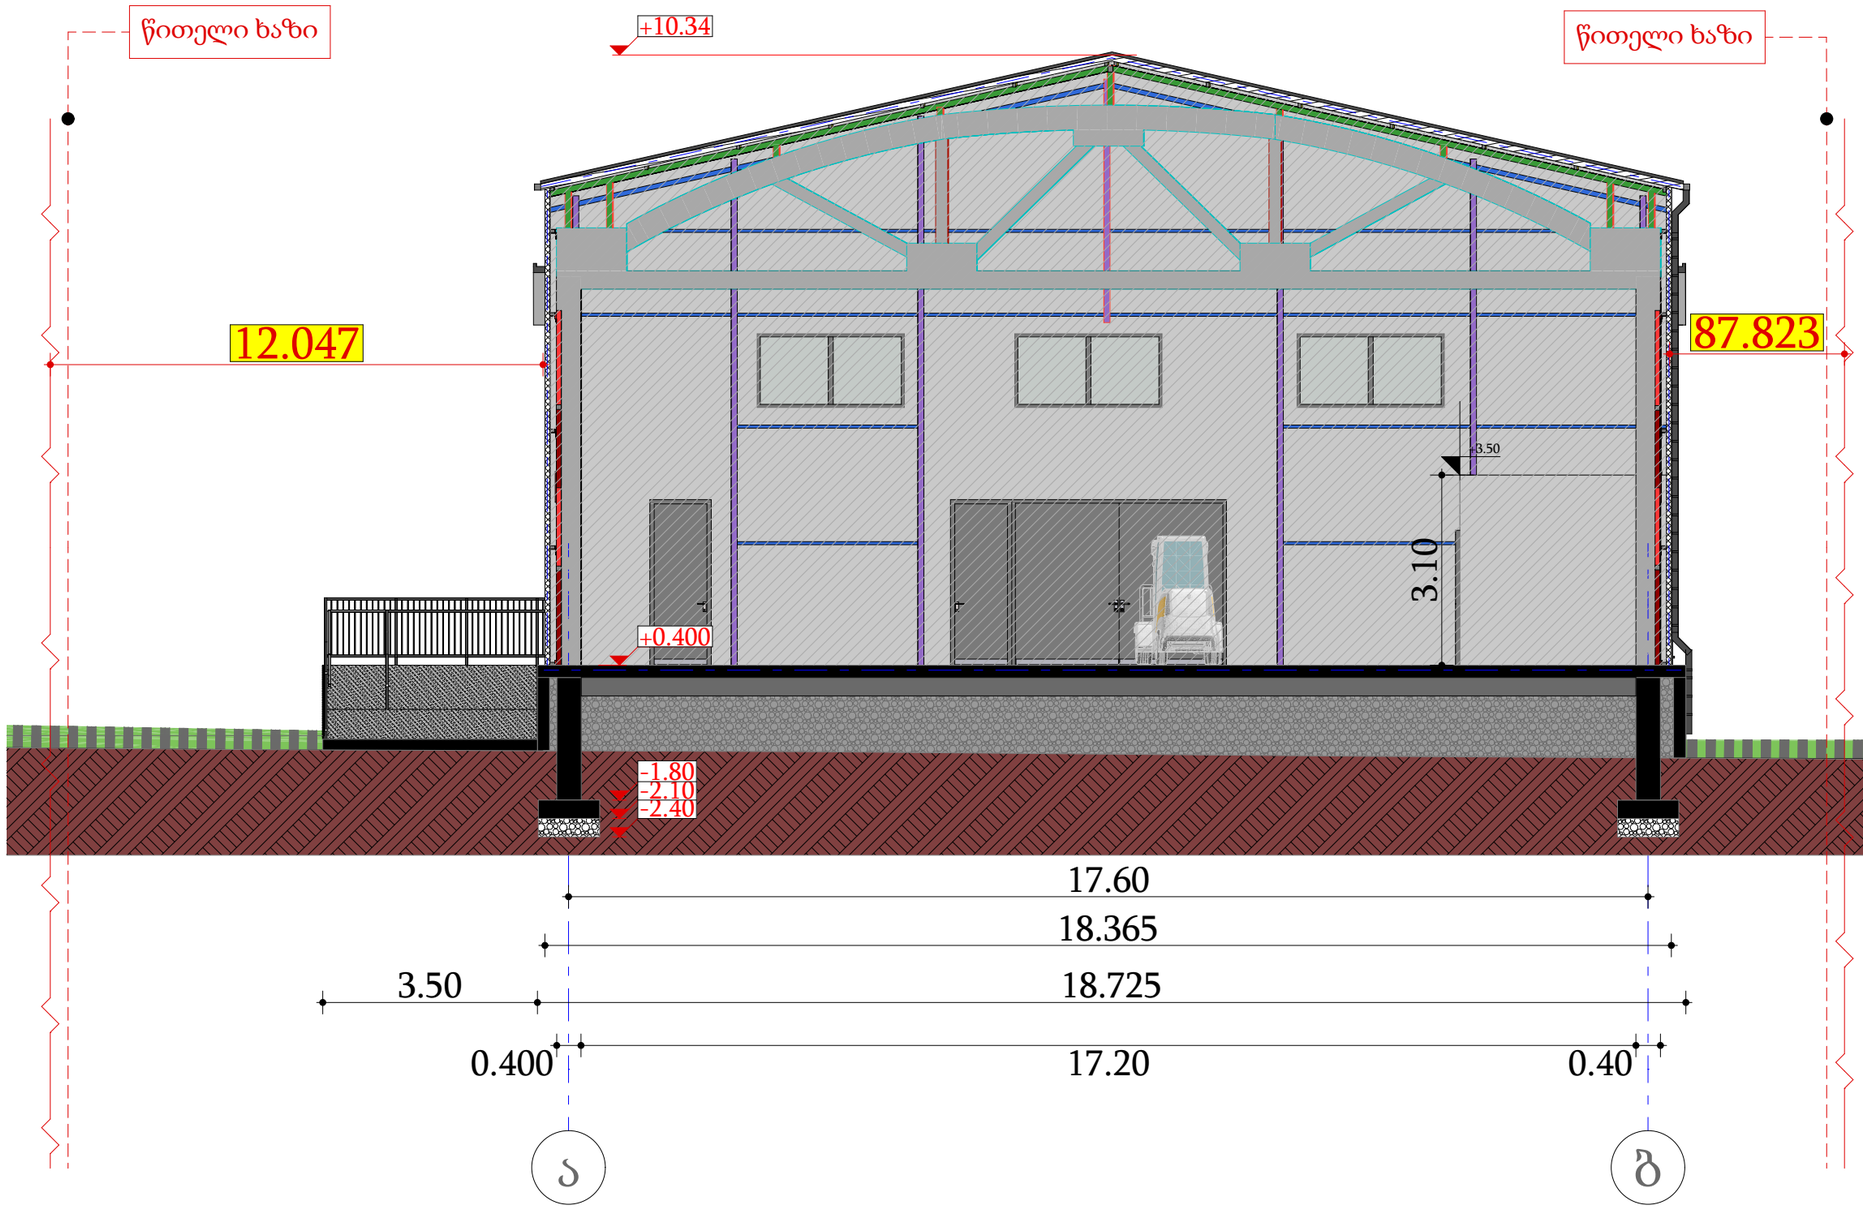

შპს „ნიუ მაქს"
საქართველო, თბილისი, მგალობლიშვილის ქ. 3, ოფისი N3 ს/კ: 404957579
www.newmax.ge info@newmax.ge
mob / cell phone: +995 557 30 30 30
LTD "NEW MAX"
N3 Office , 3 Mgaloblishvili str,
Tbilisi, Georgia. ID: 404957579

შენიშვნები — Notes

- ზომები მოცემულია მ-ში
- ტერიტორიის აზომვები მიწოდებულია დამკვეთის მიერ
- მშენებლობის პროცესში ნებისმიერი ცვლილება შეთანხმებული უნდა იყოს არქიტექტორთან

ექსპლიკაცია — Explication

ტექნიკურ-ეკონომიკური მაჩვნებლები — Technical-econimic indicators

პროექტის დასახელება — Project

დამკვეთი — Client
შპს"ნოზლექსი"

მისამართი — Address
მის: ქ. თბილისი, იოსებ ალავერდელის ქუჩა, N 1ა
ს/კ: 01.19.15.005.003

თანამდებობა Position	სახელი გვარი Name Nurame	xelmowera Signature
დირექტორი Director	გიორგი კირკიტაძე Giorgi Kirkitadze	
პროექტის ავტორი Author	როლანდი კონჯარია Rolandi Konjaria	
არქიტექტორი Architector	როლანდი კონჯარია Rolandi Konjaria	
არქიტექტორი Architector		
კონსტრუქტორი Constructor		

არქიტექტურული ნაწილი architecture

ნახაზი Drawing	თარიღი Date of issue	12/04/2021
საპროექტო შენობა №02/1 ჭრილი 4-4	მასშტაბი Scale	1 : 100
	სტადია Stage	პროექტი
	ფორმატი Paper size	A3
	ფაილის სახელი File name	
	ფურცელი Pages	

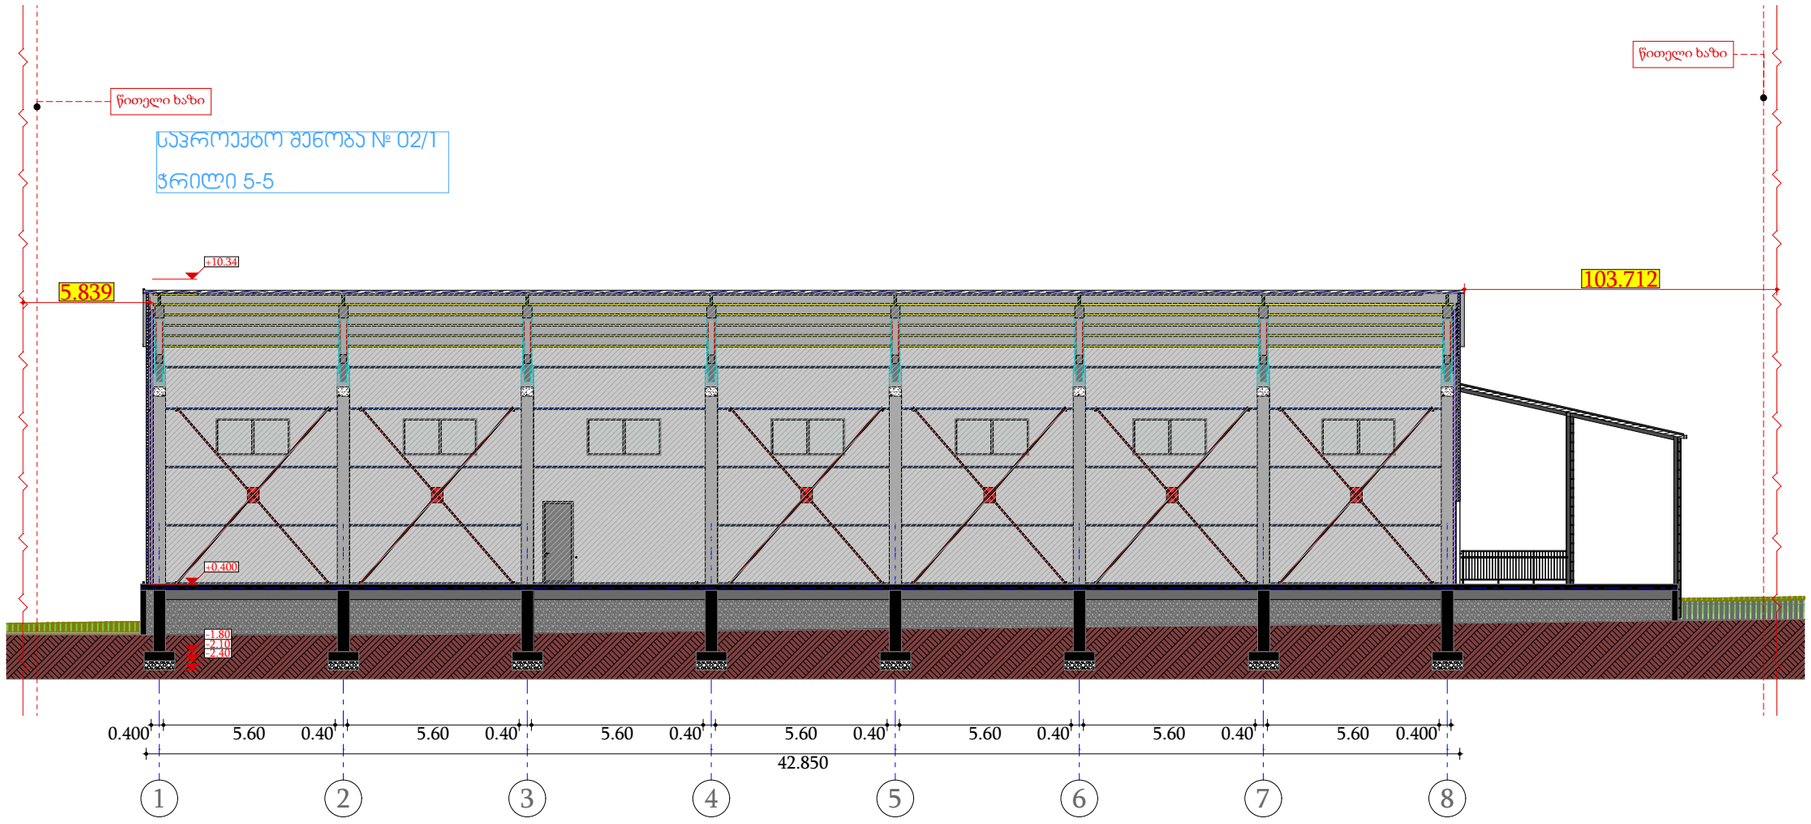

შპს „ნიუ მაქს"
საქართველო, თბილისი, მგალობლიშვილის ქ. 3, ოფისი N3 ს/კ: 404957579
www.newmax.ge info@newmax.ge
mob / cell phone: +995 557 30 30 30
LTD "NEW MAX"
N3 Office , 3 Mgaloblishvili str,
Tbilisi, Georgia. ID: 404957579

შენიშვნები — Notes

- ზომები მოცემულია მ-ში
- ტერიტორიის აზომვები მიწოდებულია დამკვეთის მიერ
- მშენებლობის პროცესში ნებისმიერი ცვლილება შეთანხმებული უნდა იყოს არქიტექტორთან

ექსპლიკაცია — Explication

ტექნიკურ-ეკონომიკური მაჩვნებლები — Technical-econimic indicators

პროექტის დასახელება — Project

დამკვეთი — Client
შპს"ნობლექსი"

მისამართი — Address
მის: ქ. თბილისი, იოსებ ალავერდელის ქუჩა, N 1ა
ს/კ: 01.19.15.005.003

თანამდებობა Position	სახელი გვარი Name Nurame	ხელmowera Signature
დირექტორი Director	გიორგი კირკიტაძე Giorgi Kirkitadze	
პროექტის ავტორი Author	როლანდი კონჯარია Rolandi Konjaria	
არქიტექტორი Architector	როლანდი კონჯარია Rolandi Konjaria	
არქიტექტორი Architector		
კონსტრუქტორი Constructor		

არქიტექტურული ნაწილი
architecture

ნახაზი Drawing	თარიღი Date of issue: 12/04/2021
საპროექტო შენობა №02/1 ჭრილი 5-5	მაშტაბი Scale: 1:200 სტადია Stage: პროექტი ფორმატი Paper size: A3 ფაილის სახელი File name: ფურცელი Pages:

საპროექტო შენობა № 03/1

ჭრილი 6-6

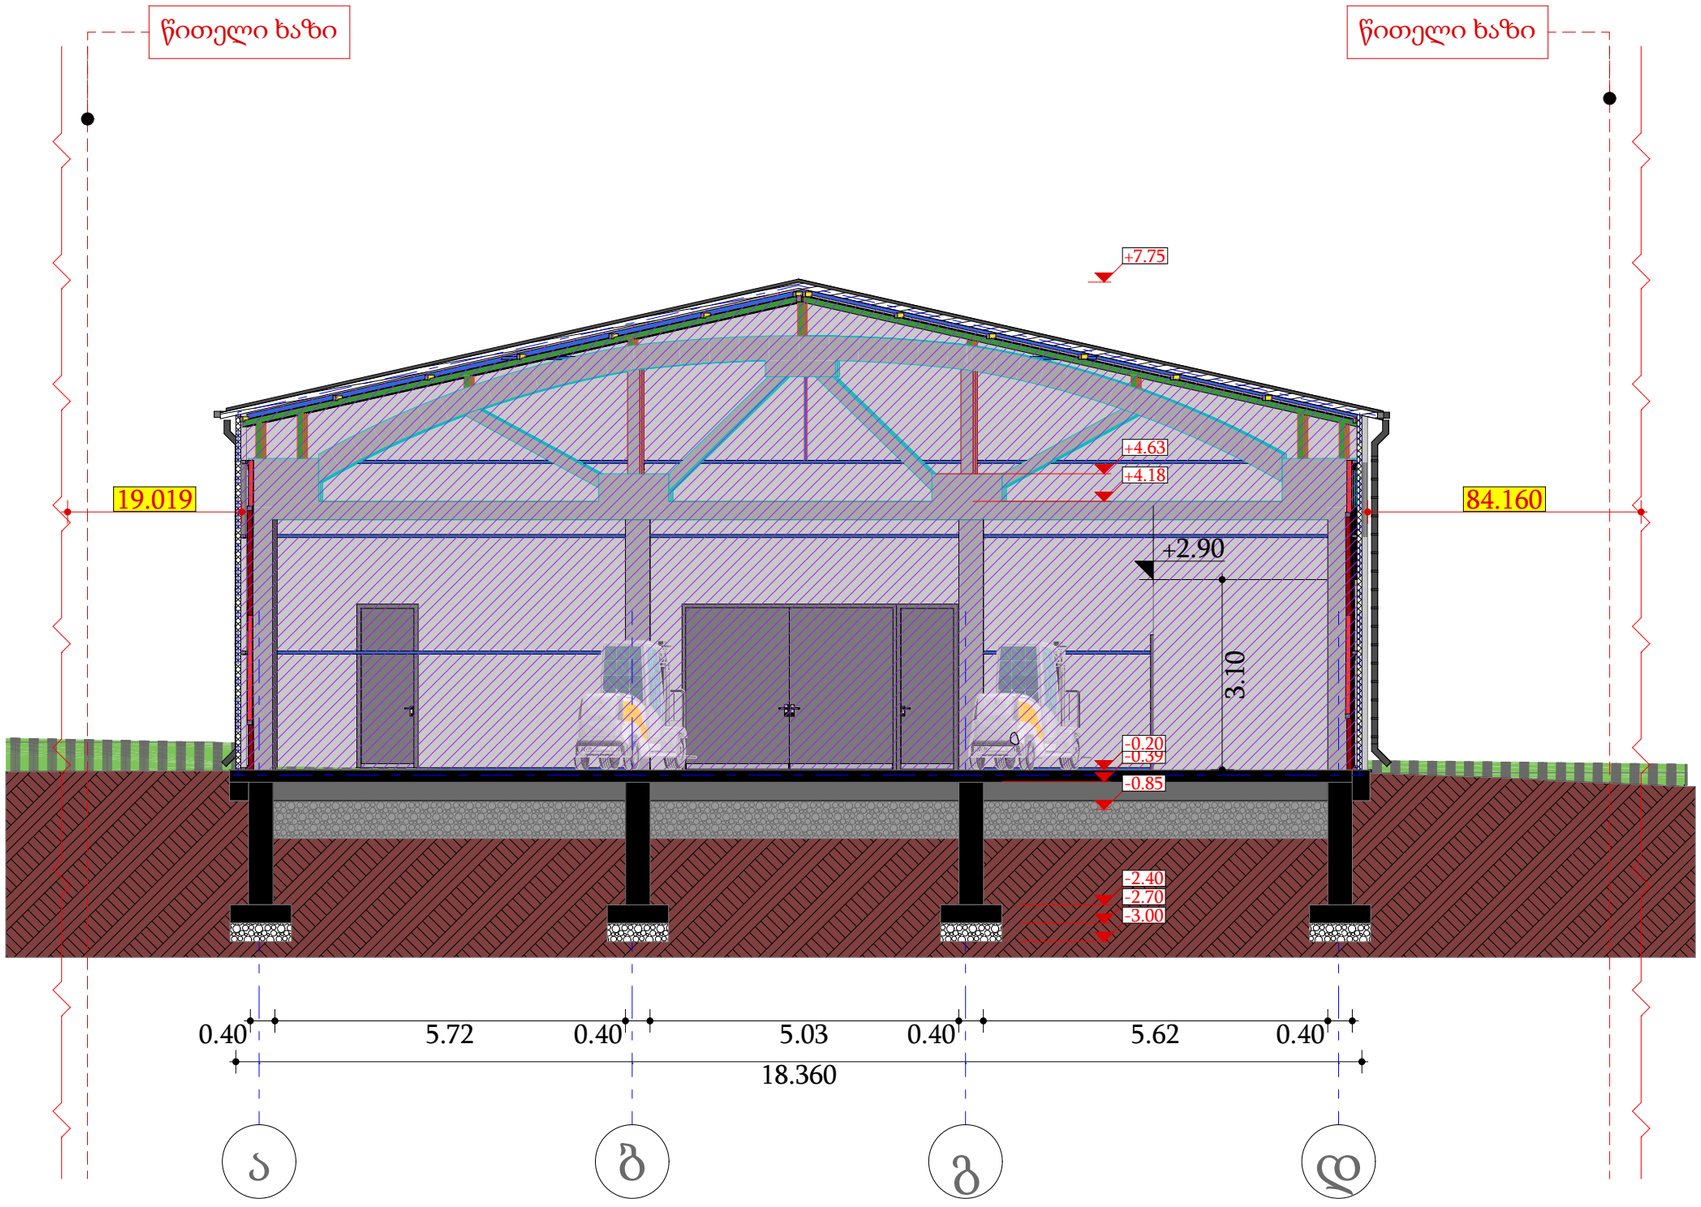

შპს „ნიუ მაქს"

საქართველო, თბილისი, მგალობლიშვილის ქ. 3, ოფისი N3 ს/კ: 404957579

www.newmax.ge info@newmax.ge

mob / cell phone: +995 557 30 30 30

LTD "NEW MAX"

N3 Office , 3 Mgaloblishvili str, Tbilisi, Georgia. ID: 404957579

შენიშვნები — Notes

- ზომები მოცემულია მ-ში
- ტერიტორიის აზომვები მოწოდებულია დამკვეთის მიერ
- მშენებლობის პროცესში ნებისმიერი ცვლილება შეთანხმებული უნდა იყოს არქიტექტორთან

ექსპლიკაცია — Explication

ტექნიკურ-ეკონომიკური მაჩვნებლები — Technical-econimic indicators

პროექტის დასახელება — Project

დამკვეთი — Client

შპს"ნოგლექსი"

მისამართი — Address

მის: ქ. თბილისი, ოთხმ ალავერდელის ქუჩა, N 1ა

ს/კ: 01.19.15.005.003

თანამდებობა Position	სახელი გვარი Name Nurame	xelmowera Signature
დირექტორი Director	გიორგი კირკიტაძე Giorgi Kirkitadze	
პროექტის ავტორი Author	როლანდი კონჯარია Rolandi Konjaria	
არქიტექტორი Architector	როლანდი კონჯარია Rolandi Konjaria	
არქიტექტორი Architector		
კონსტრუქტორი Constructor		

არქიტექტურული ნაწილი architecture

ნახაზი Drawing	თარიღი Date of issue	12/04/2021
საპროექტო შენობა №03/1 ჭრილი 6-6	მასშტაბი Scale	1 : 100
	სტადია Stage	პროექტი
	ფორმატი Paper size	A3
	ფაილის სახელი File name	
	ფურცელი Pages	

საპროექტო შენობა № 03/1

ჭრილი 7-7

ჩითელი ხაზი

ჩითელი ხაზი

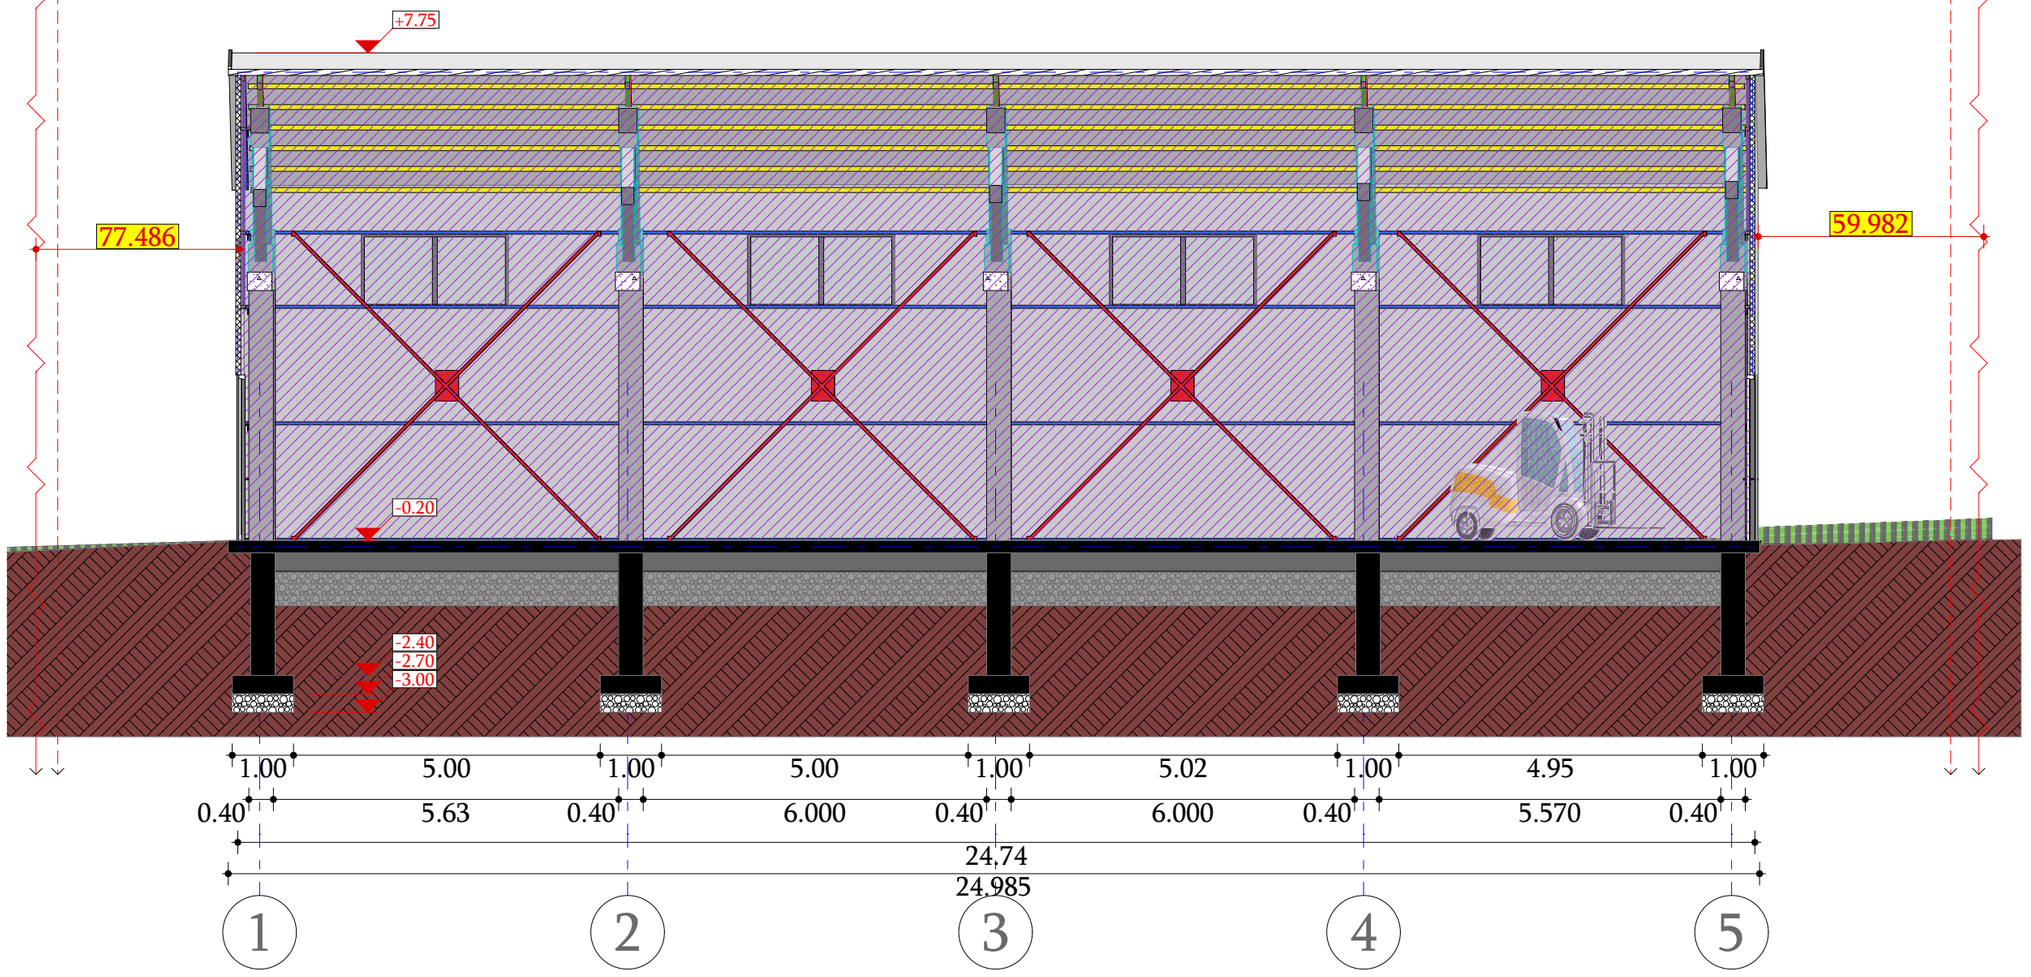

შპს „ნიუ მაქს"

საქართველო, თბილისი, მგალობლიშვილის ქ. 3, ოფისი N3 ს/კ: 404957579

www.newmax.ge info@newmax.ge

mob / cell phone: +995 557 30 30 30

LTD "NEW MAX"

N3 Office , 3 Mgaloblishvili str, Tbilisi, Georgia. ID: 404957579

შენიშვნები — Notes

- ზომები მოცემულია მ-ში
- ტერიტორიის აზომვები მოწოდებულია დამკვეთის მიერ
- მშენებლობის პროცესში ნებისმიერი ცვლილება შეთანხმებული უნდა იყოს არქიტექტორთან

ექსპლიკაცია — Explication

ტექნიკურ-ეკონომიკური მაჩვნებლები — Technical-econimic indicators

პროექტის დასახელება — Project

დამკვეთი — Client

შპს"ნობლექსი"

მისამართი — Address

მის: ქ. თბილისი, იოსებ ალავერდელის ქუჩა, N 1ა

ს/კ: 01.19.15.005.003

თანამდებობა Position	სახელი გვარი Name Nurame	xelmowera Signature
დირექტორი Director	გიორგი კირკიტაძე Giorgi Kirkitadze	
პროექტის ავტორი Author	როლანდი კონჯარია Rolandi Konjaria	
არქიტექტორი Architector	როლანდი კონჯარია Rolandi Konjaria	
არქიტექტორი Architector		
კონსტრუქტორი Constructor		

არქიტექტურული ნაწილი architecture

ნახაზი Drawing	თარიღი Date of issue	12/04/2021
საპროექტო შენობა №03/1 ჭრილი 3-3	მასშტაბი Scale	1:200
	სტადია Stage	პროექტი
	ფორმატი Paper size	A3
	ფაილის სახელი File name	
	ფურცელი Pages	

სარეკონსტრუქციო შენობა № 01/1

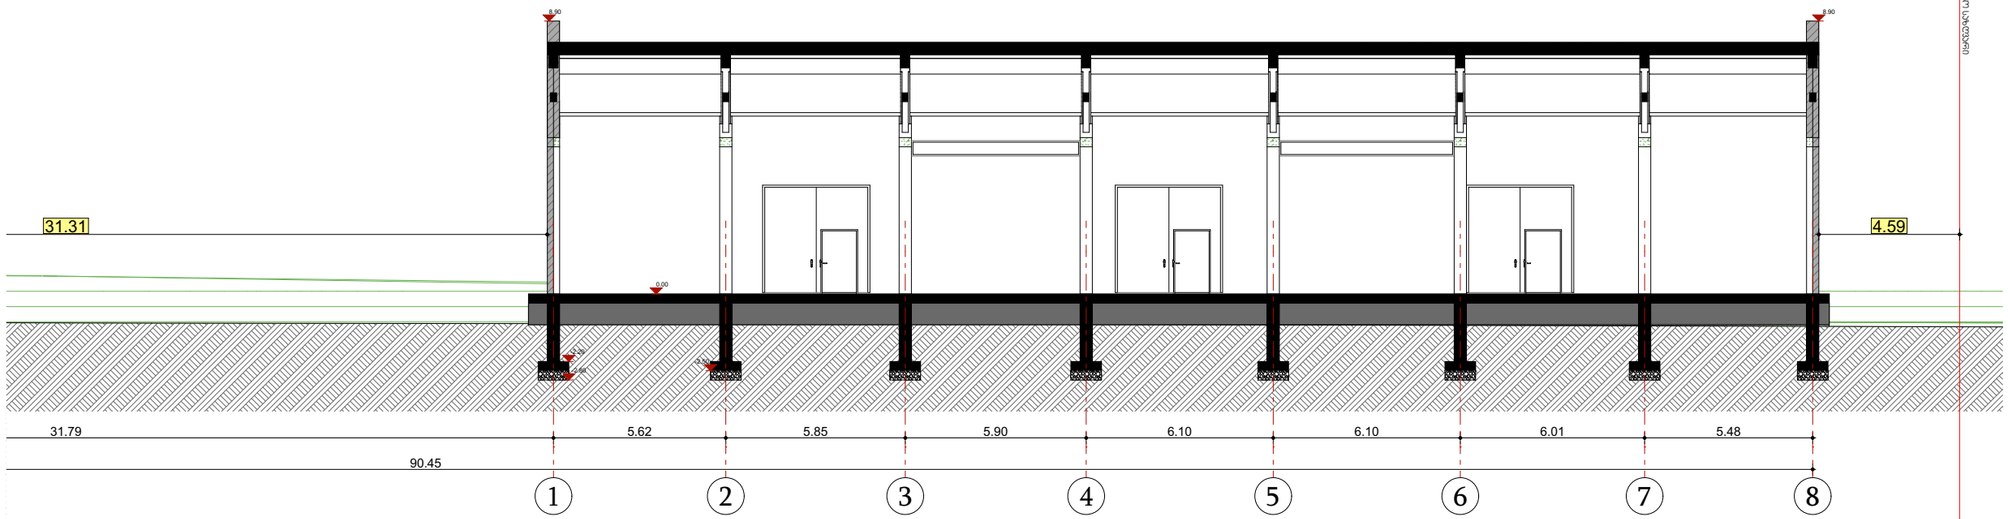

შპს „ნიუ მაქს"
საქართველო, თბილისი, მგალობლიშვილის ქ. 3, ოფისი №3 ს/ნ: 404957579
www.newmax.ge info@newmax.ge
mob / cell phone: +995 557 30 30 30
LTD "NEW MAX"
N3 Office , 3 Mgaloblishvili str, Tbilisi, Georgia. ID: 404957579

შენიშვნები — Notes

- ზომები მოცემულია მ-ში
- ტერიტორიის აზომვები მოწოდებულია დამკვეთის მიერ
- მშენებლობის პროცესში ნებისმიერი ცვლილება შეთანხმებული უნდა იყოს არქიტექტორთან

ექსპლიკაცია — Explication

ტექნიკურ-ეკონომიკური მაჩვნებლები — Technical-econimic indicators

პროექტის დასახელება — Project

დამკვეთი — Client
შპს"ნოშტექსი"

მისამართი — Address
მის: ქ. თბილისი, იოსებ ალავერდელის ქუჩა, N 1ა
ს/კ: 01.19.15.005.003

თანამდებობა Position	სახელი გვარი Name Nurame	xelmowera Signature
დირექტორი Director	გიორგი კირკიტაძე Giorgi Kirkitadze	
პროექტის ავტორი Author	როლანდი კონჯარია Rolandi Konjaria	
არქიტექტორი Architector	როლანდი კონჯარია Rolandi Konjaria	
არქიტექტორი Architector		
კონსტრუქტორი Constructor		

არქიტექტურული ნაწილი architecture

ნახაზი Drawing	თარიღი Date of issue	08/05/2021
სარეკონსტრუქციო შენობა № 01/1 ჭრილი 1-1	მასშტაბი Scale	1:200
	სტადია Stage	პროექტი
	ფორმატი Paper size	A3
	ფაილის სახელი File name	
	ფურცელი Pages	

სარეკონსტრუქციო შენობა № 02/1

სანაპირო ხაზი

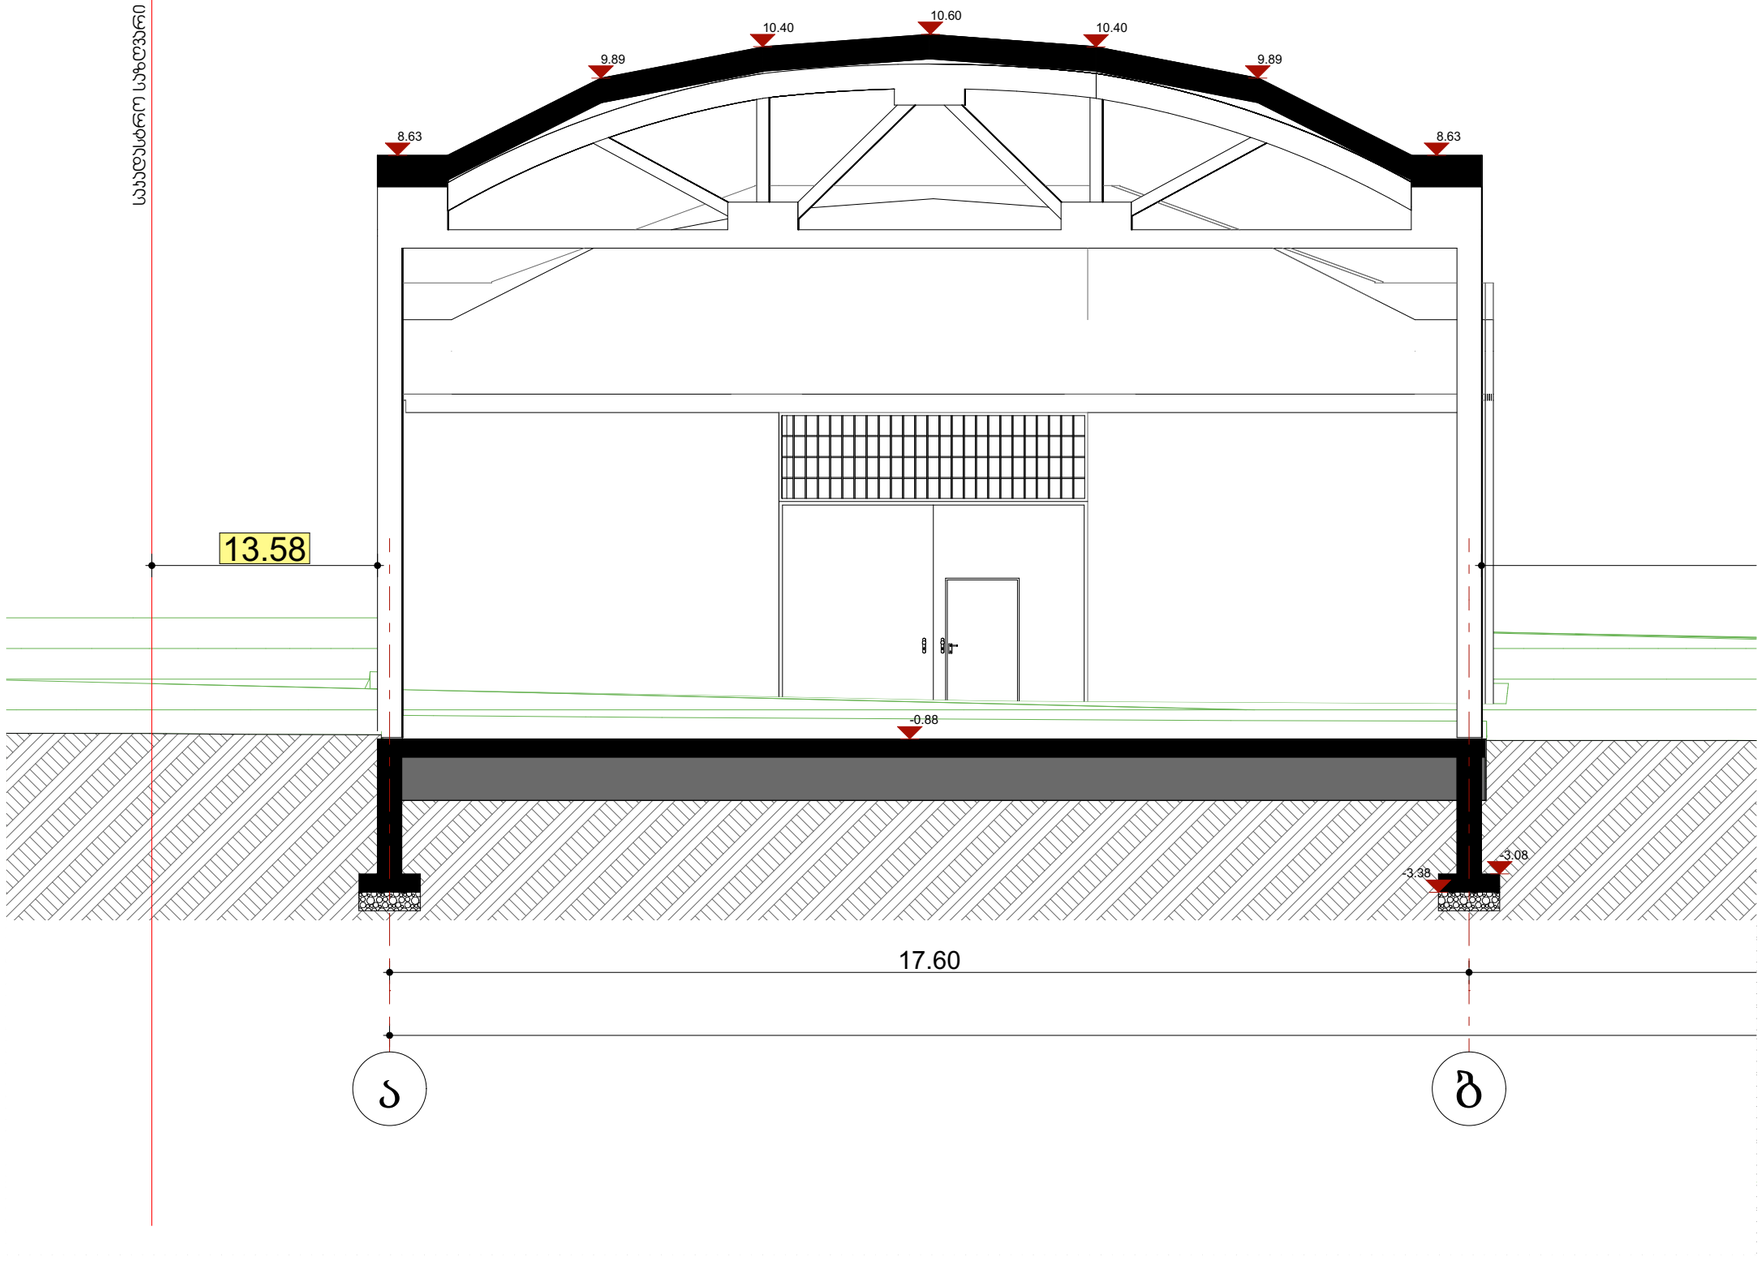

შპს „ნიუ მაქს"
საქართველო, თბილისი, მგალობლიშვილის ქ. 3, ოფისი №3 ს/ნ: 404957579
www.newmax.ge info@newmax.ge
mob / cell phone: +995 557 30 30 30
LTD "NEW MAX"
N3 Office , 3 Mgaloblishvili str,
Tbilisi, Georgia. ID: 404957579

შენიშვნები / Notes

- ზომები მოცემულია მ-ში
- ტერიტორიის აზომვები მოწოდებულია დამკვეთის მიერ
- მშენებლობის პროცესში ნებისმიერი ცვლილება შეთანხმებული უნდა იყოს არქიტექტორთან

ექსპლიკაცია / Explication

ტექნიკურ-ეკონომიკური მაჩვნებლები / Technical-econimic indicators

პროექტის დასახელება / Project

დამკვეთი / Client
შპს"ნოშლექსი"

მისამართი / Address
მის: ქ. თბილისი, ილიეს ალავერდელის ქუჩა, N 1ა
ს/კ: 01.19.15.005.003

თანამდებობა Position	სახელი გვარი Name Nurame	xelmowera Signature
დირექტორი Director	გიორგი კირკიტაძე Giorgi Kirkitadze	
პროექტის ავტორი Author	როლანდი კონჯარია Rolandi Konjaria	
არქიტექტორი Architector	როლანდი კონჯარია Rolandi Konjaria	
არქიტექტორი Architector		
კონსტრუქტორი Constructor		

არქიტექტურული ნაწილი / architecture

ნახაზი Drawing	თარიღი Date of issue	08/05/2021
სარეკონსტრუქციო მშენობა № 02/1 ჭრილი 1-1	მასშტაბი Scale	1 : 100
	სტადია Stage	პროექტი
	ფორმატი Paper size	A3
	ფაილის სახელი File name	
	ფურცელი Pages	

სარეკონსტრუქციო შენობა № 02/1

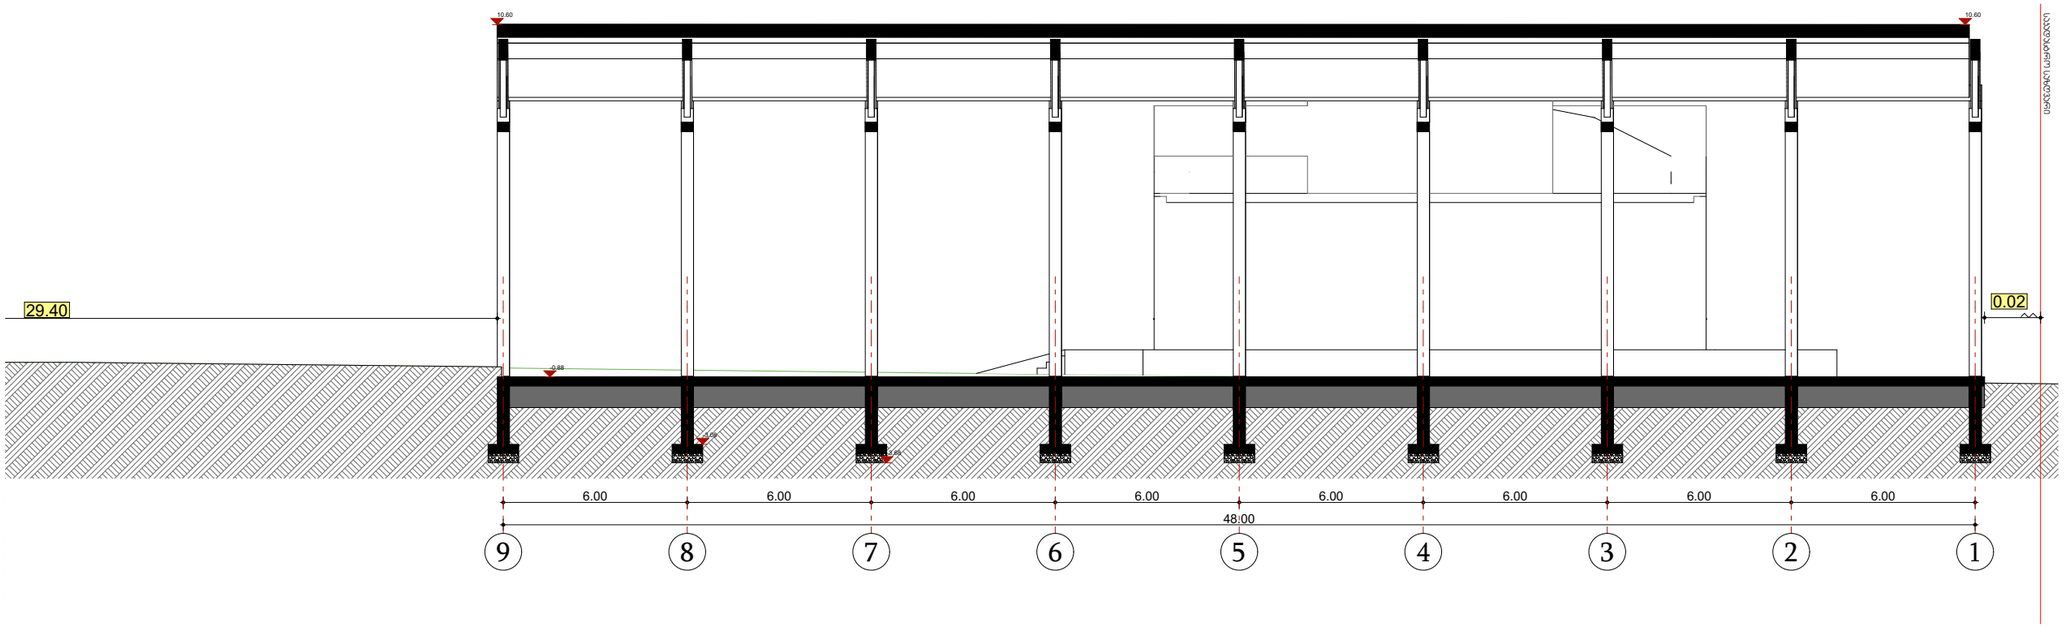

შპს „ნიუ მაქს"
საქართველო, თბილისი, მგალობლიშვილის ქ. 3, ოფისი №3 ს/ნ: 404957579
www.newmax.ge info@newmax.ge
mob / cell phone: +995 557 30 30 30
LTD "NEW MAX"
N3 Office , 3 Mgaloblishvili str, Tbilisi, Georgia. ID: 404957579

შენიშვნები / Notes

- ზომები მოცემულია მ-ში
- ტერიტორიის აზომვები მოწოდებულია დამკვეთის მიერ
- მშენებლობის პროცესში ნებისმიერი ცვლილება შეთანხმებული უნდა იყოს არქიტექტორთან

ექსპლიკაცია / Explication

ტექნიკურ-ეკონომიკური მაჩვენებლები / Technical-econimic indicators

პროექტის დასახელება / Project

დამკვეთი / Client
შპს"ნოშლექსი"

მისამართი / Address
მის: ქ. თბილისი, იოსებ ალავერდელის ქუჩა, N 1ა
ს/კ: 01.19.15.005.003

თანამდებობა Position	სახელი გვარი Name Nurame	xelmowera Signature
დირექტორი Director	გიორგი კირკიტაძე Giorgi Kirkitadze	
პროექტის ავტორი Author	როლანდი კონჯარია Rolandi Konjaria	
არქიტექტორი Architector	როლანდი კონჯარია Rolandi Konjaria	
არქიტექტორი Architector		
კონსტრუქტორი Constructor		

არქიტექტურული ნაწილი / architecture

ნახაზი / Drawing

სარეკონსტრუქციო მშენებლობა № 02/1

ჭრილი 2-2

თარიღი Date of issue	08/05/2021
მასშტაბი Scale	1:200
სტადია Stage	პროექტი
ფორმატი Paper size	A3
ფაილის სახელი File name	
ფურცელი Pages	

სარეკონსტრუქციო შენობა № 03/1

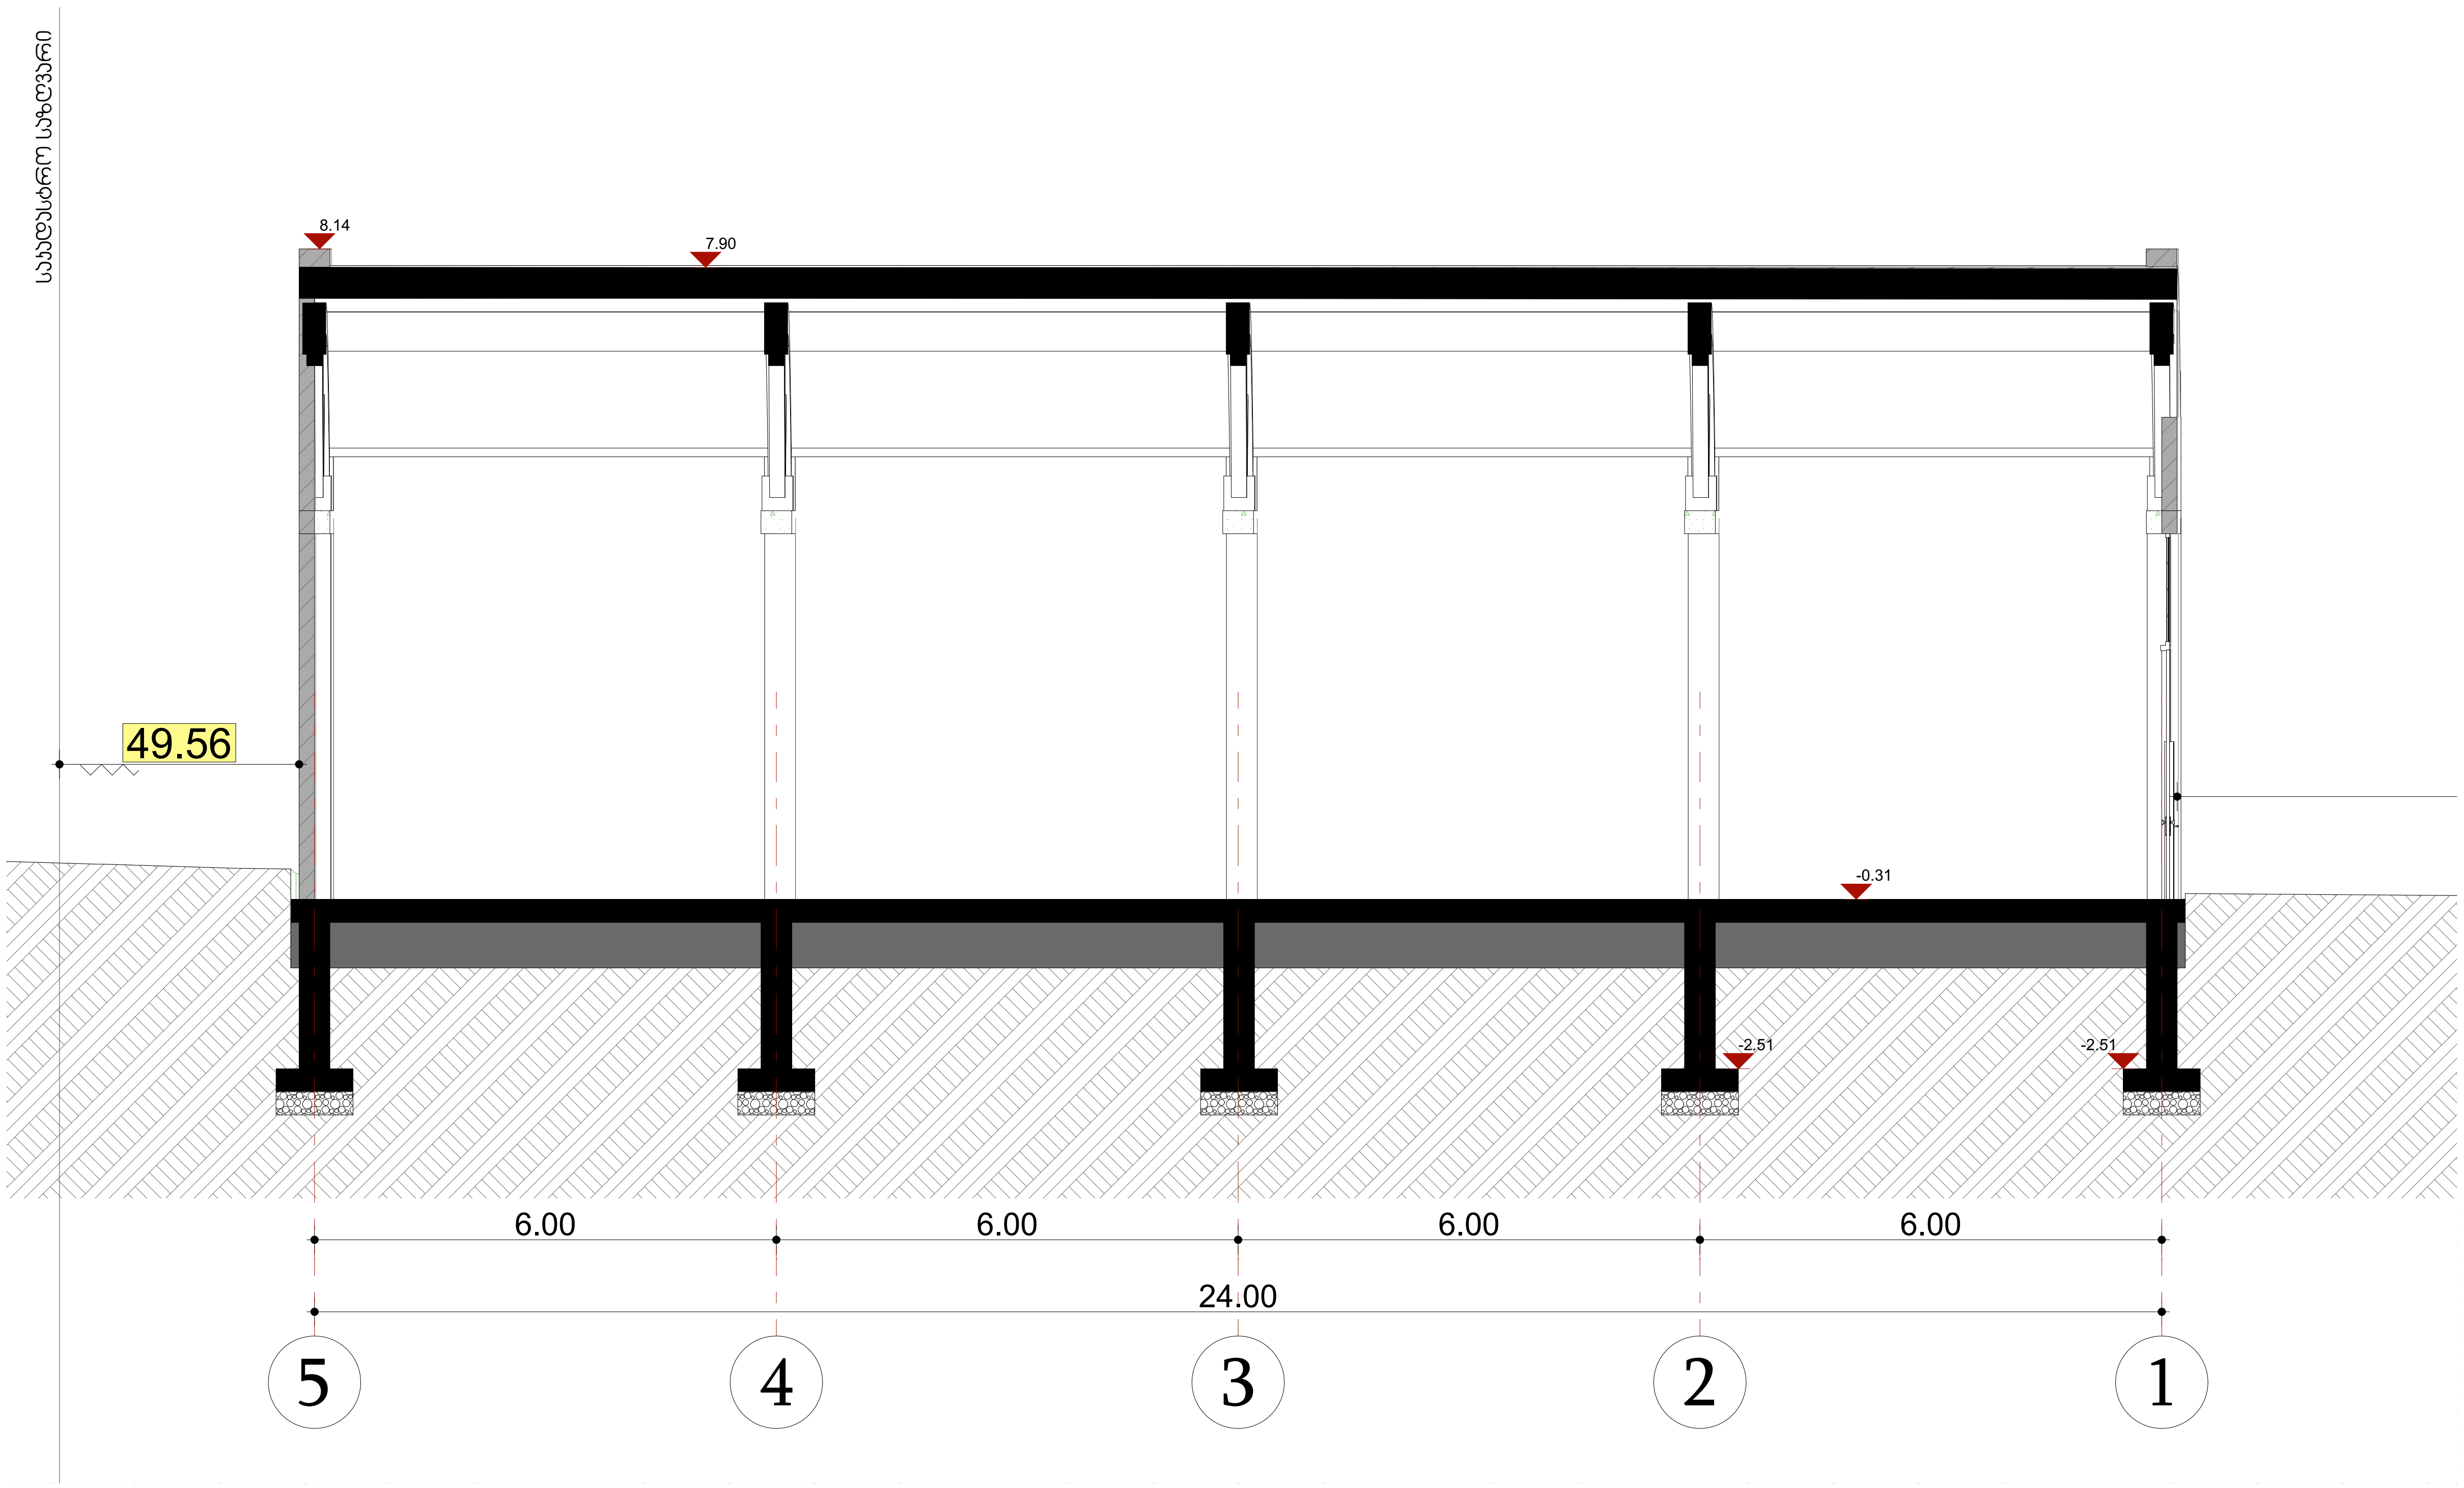

შპს „ნიუ მაქს"
საქართველო, თბილისი, მგალობლიშვილის ქ. 3, ოფისი №3 ს/ნ: 404957579
www.newmax.ge info@newmax.ge
mob / cell phone: +995 557 30 30 30
LTD "NEW MAX"
N3 Office , 3 Mgaloblishvili str, Tbilisi, Georgia. ID: 404957579

შენიშვნები — Notes

- ზომები მოცემულია მ-ში
- ტერიტორიის აზომვები მოწოდებულია დამკვეთის მიერ
- მშენებლობის პროცესში ნებისმიერი ცვლილება შეთანხმებული უნდა იყოს არქიტექტორთან

ექსპლიკაცია — Explication

ტექნიკურ-ეკონომიკური მაჩვენებლები — Technical-econimic indicators

პროექტის დასახელება — Project

დამკვეთი — Client

შპს"ნობლექსი"

მისამართი — Address

მის: ქ. თბილისი, იოსებ ალავერდელის ქუჩა, N 1ა

ს/კ: 01.19.15.005.003

თანამდებობა Position	სახელი გვარი Name Nurame	xelmowera Signature
დირექტორი Director	გიორგი კირკიტაძე Giorgi Kirkitadze	
პროექტის ავტორი Author	როლანდი კონჯარია Rolandi Konjaria	
არქიტექტორი Architector	როლანდი კონჯარია Rolandi Konjaria	
არქიტექტორი Architector		
კონსტრუქტორი Constructor		

არქიტექტურული ნაწილი
architecture

ნახაზი Drawing	თარიღი Date of issue	08/05/2021
სარეკონსტრუქციო შენობა № 03/1 ჭრილი 1-1	მაშტაბი Scale	1 : 100
	სტადია Stage	პროექტი
	ფორმატი Paper size	A3
	ფაილის სახელი File name	
	ფურცელი Pages	