წითელი ხაზი

წითელი ხაზი

საპროექტო შენობა № 01/1

ფასადი ღერძებში "8-1"

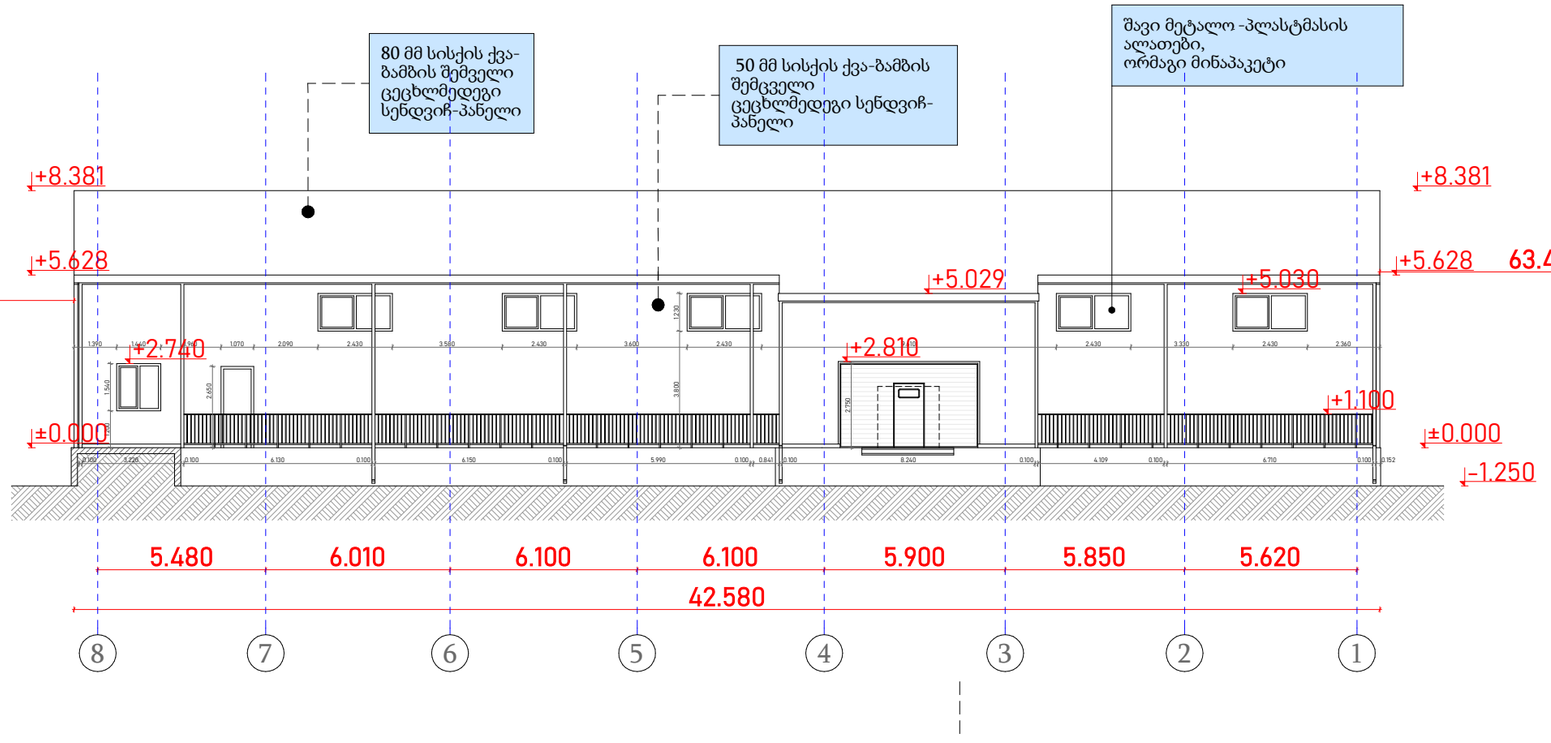

Sps`niu maqs~

saqarTvelo , Tbilisi ,mgalobliSvilis q. 3, ofisi # 3 s.n. 404957579

www.newmax.ge info@newmax.ge

mob / cell phone: +995 557 30 30 30

LTD "NEW MAX"

N3 Office , 3 Mgaloblishvili str, Tbilisi, Georgia. ID: 404957579

SeniSvnebi / Notes

- ზომები მოცემულია მ-ში
- ტერატორიის აზომვები მოწოდებულია დამკვეთის მიერ
- მშენებლობის პროცესში ნებისმიერი ცვლილება შეთანხმებული უნდა იყოს არქიტექტორთან

ექსპლიკაცია / Explication

ტექნიკურ-ეკონომიკური მაჩვენებლები / Technical-econimic indicators

პროექტის დასახელება / Project

დამკვეთი / Client

შპს"ნობლექსი"

მისამართი / Address

მის: ქ. თბილისი, ითოს ალავერდელის ქუჩა, N 1ა

ს/კ: 01.19.15.005.003

თანამდებობა Position	სახელი გვარი Name Nurame	xelmowera Signature
დირექტორი Director	გიორგი კირკიტაძე Giorgi Kirkitadze	
პროექტის ავტორი Author	როლანდი კონჯარია Rolandi Konjaria	
არქიტექტორი Architector	როლანდი კონჯარია Rolandi Konjaria	
არქიტექტორი Architector		
კონსტრუქტორი Constructor		

არქიტექტურული ნაწილი / architecture

ნახაზი Drawing	თარიღი Date of issue	12/04/2021
saproeqto Senoba # 01/1 fasadi RerZebSi : 8-1	მაშტაბი Scale	1 : 200
	სტადია Stage	პროექტი
	ფორმატი Paper size	A3
	ფაილის სახელი File name	
	ფურცელი Pages	

საპროექტო შენობა № 01/1

ფასადი ღერძებში "ბ-ა"

წითელი ხაზი

წითელი ხაზი

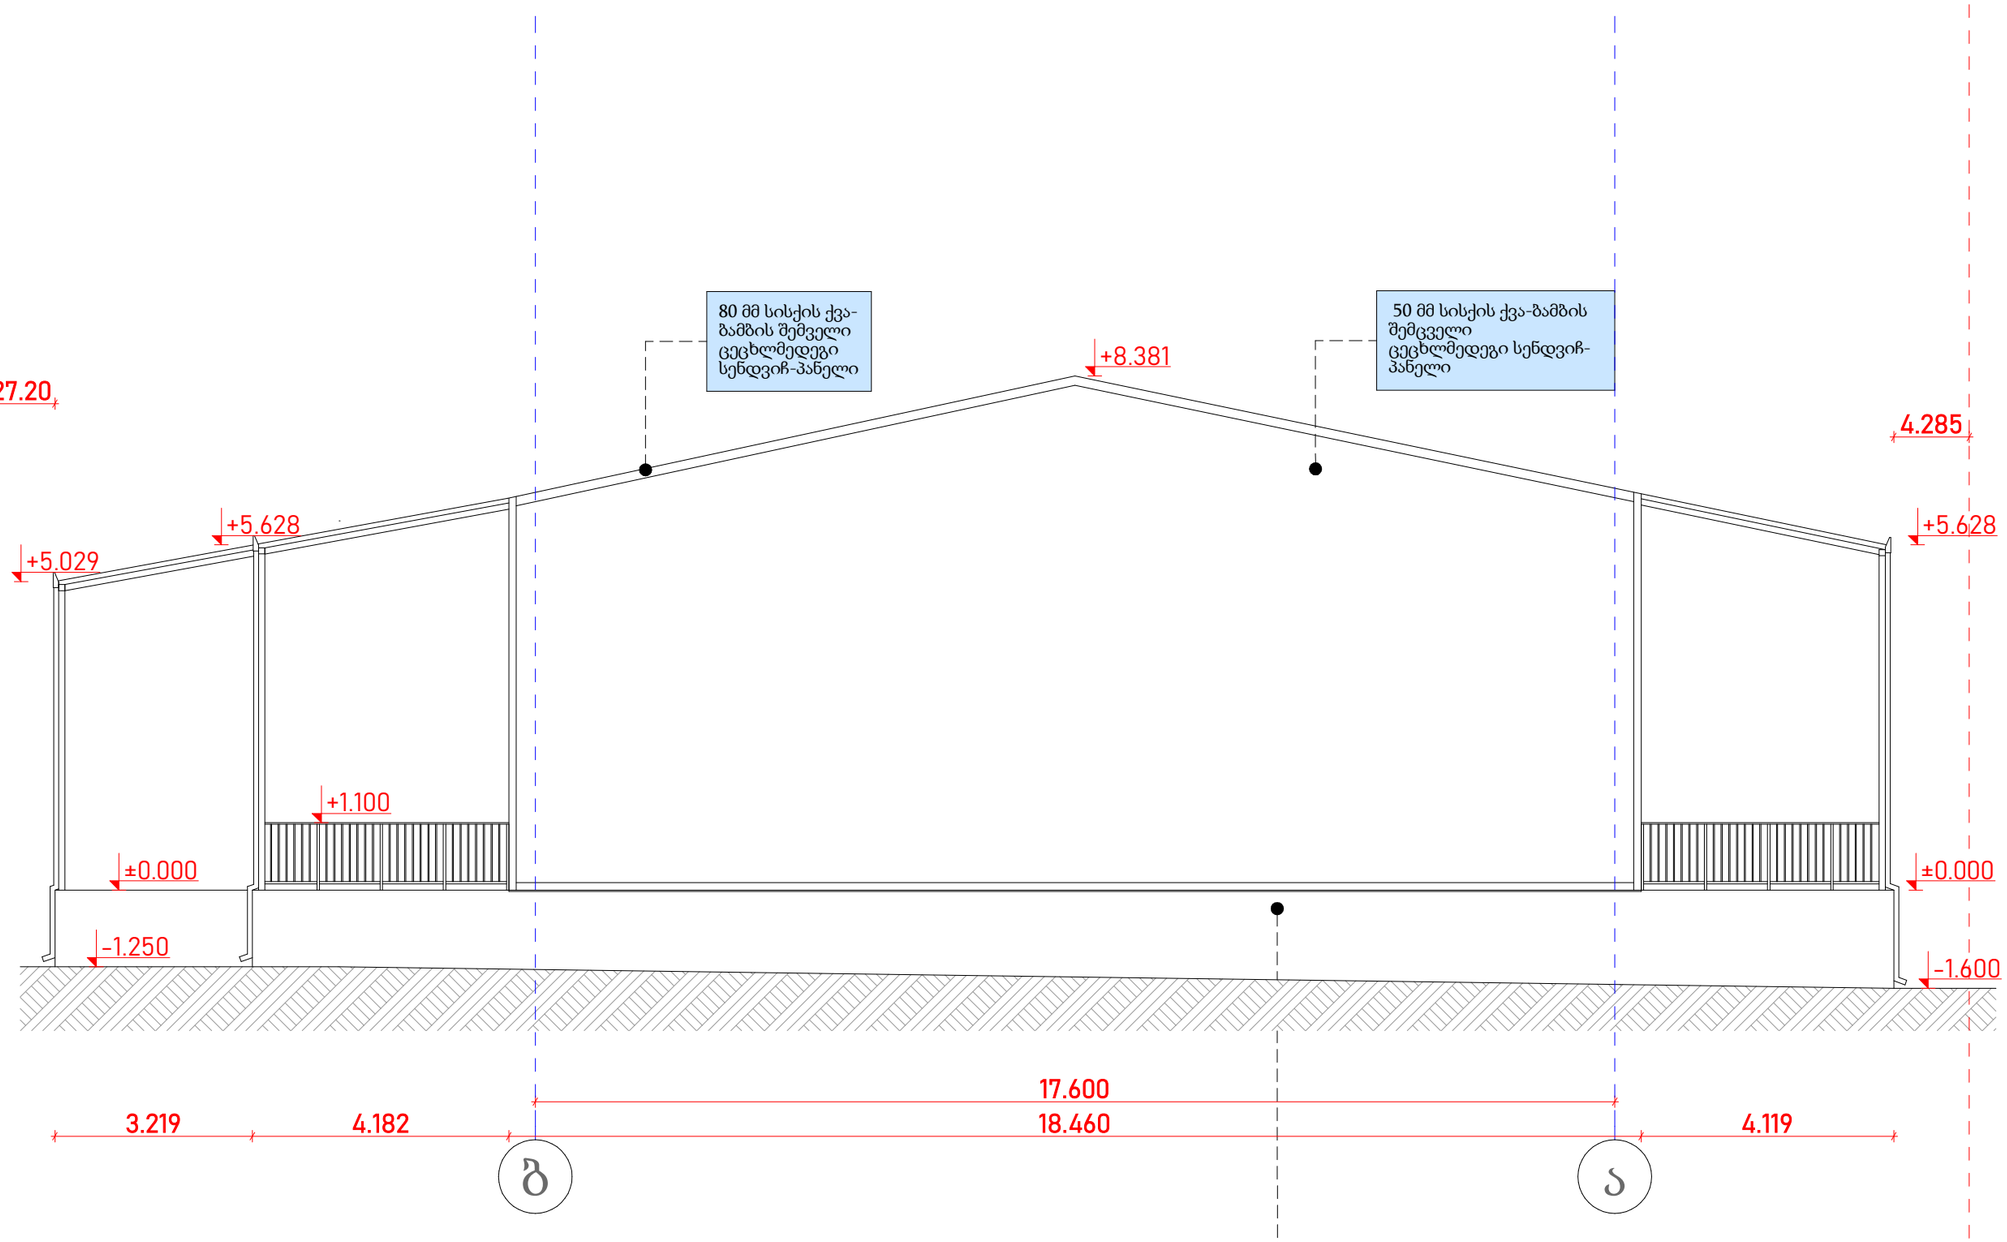

Sps`niu maqs~

saqarTvelo , Tbilisi ,mgalobliSvilis q. 3, ofisi # 5 s.n. 404957579

www.newmax.ge info@newmax.ge

mob / cell phone: +995 557 30 30 30

LTD "NEW MAX"

N3 Office , 3 Mgaloblishvili str, Tbilisi, Georgia. ID: 404957579

Notes / SeniSvnebi

- ზომები მოცემულია მ-ში
- ტერიტორიის აზომვები მოწოდებულია დამკვეთის მიერ
- მშენებლობის პროცესში ნებისმიერი ცვლილება შეთანხმებული უნდა იყოს არქიტექტორთან

Explication / ექსპლიკაცია

Technical-econimic indicators / ტექნიკურ-ეკონომიკური მაჩვენებლები

Project / პროექტის დასახელება

Client / დამკვეთი

შპს"ნოზლექსი"

Address / მისამართი

მის: ქ. თბილისი, იოსებ ალავერდელის ქუჩა, N 1ა

ს/კ: 01.19.15.005.003

Position / თანამდებობა	Name Nurame / სახელი გვარი	Signature / ხელmowera
Director / დირექტორი	Giorgi Kirkitadze / გიორგი კირკიტაძე	
Author / პროექტის ავტორი	Rolandi Konjaria / როლანდი კონჯარია	
Architector / არქიტექტორი	Rolandi Konjaria / როლანდი კონჯარია	
Architector / არქიტექტორი		
Constructor / კონსტრუქტორი		

architecture / არქიტექტურული ნაწილი

Drawing / ნახაზი	Date of issue / თარიღი	12/04/2023
saproeqto Senoba # 02/1 fasadi RerZebSi : a-b	Scale / მასშტაბი	1:200
	Stage / სტადია	პროექტი
	Paper size / ფორმატი	A3
	File name / ფაილის სახელი	
	Pages / ფურცელი	

წითელი ხაზი

საპროექტო შენობა № 01/1

ფასადი ღერძებში "1-8"

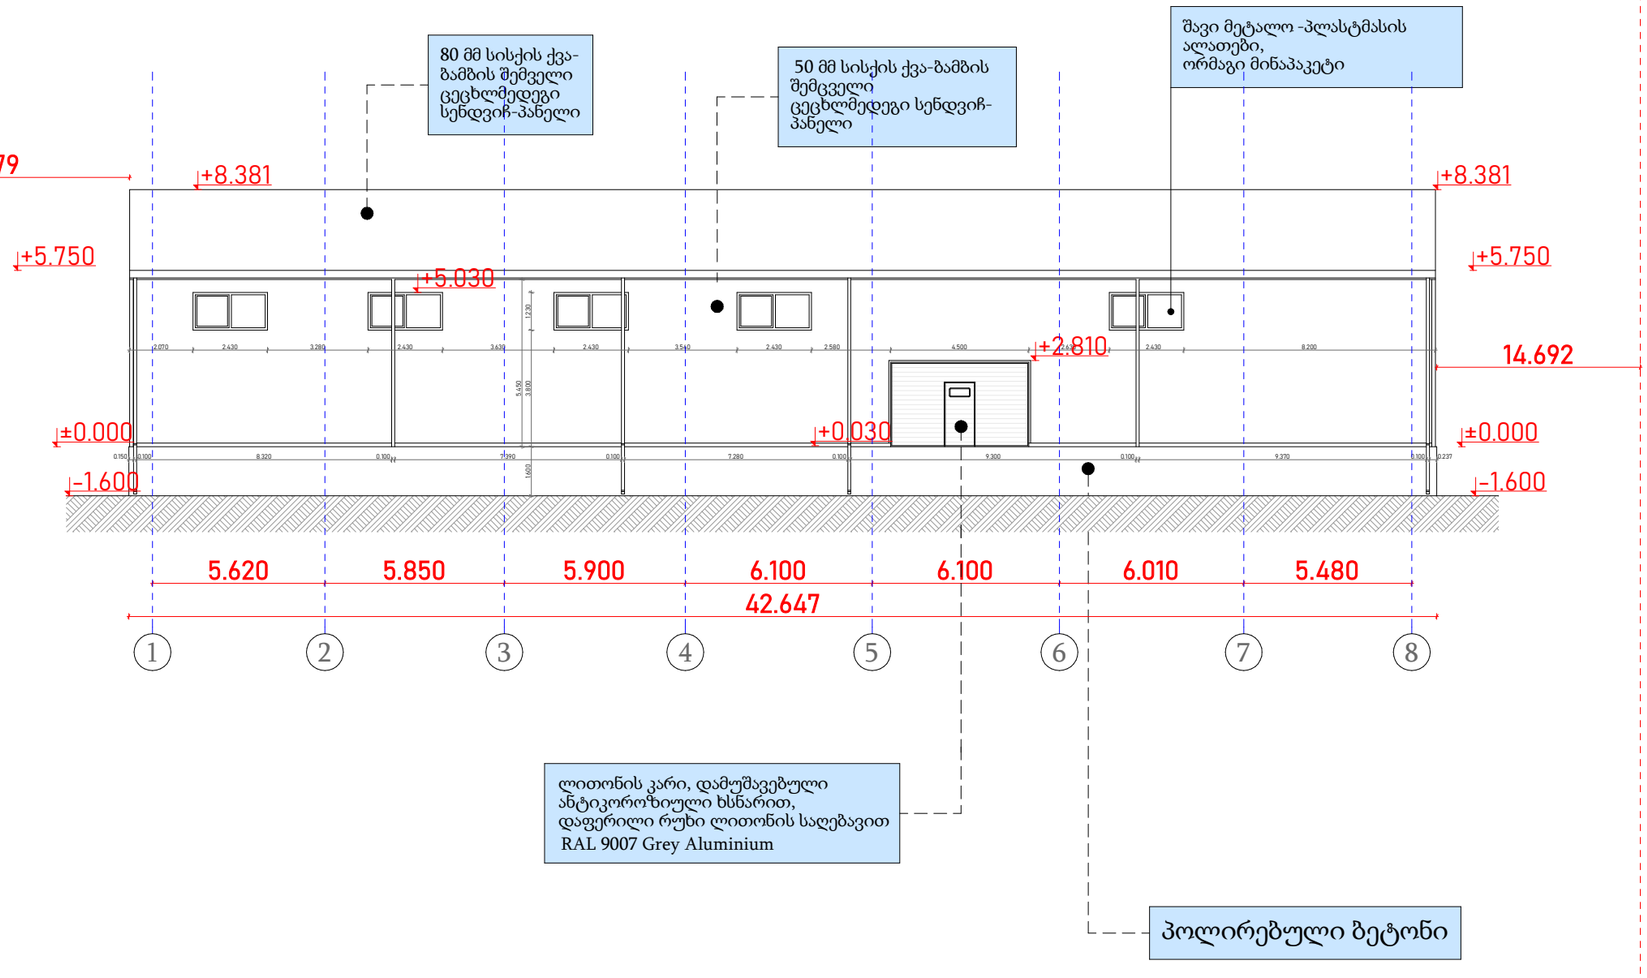

წითელი ხაზი

Sps`niu maqs~

saqarTvelo , Tbilisi ,mgalobliSvilis q. 3, ofisi # 3 s.m. 404957579

www.newmax.ge info@newmax.ge

mob / cell phone: +995 557 30 30 30

LTD "NEW MAX"

N3 Office , 3 Mgaloblishvili str, Tbilisi, Georgia. ID: 404957579

SeniSvnebi / Notes

- ზომები მოცემულია მ-ში
- ტერატორიის აზომვები მორიდებულია დამკვეთის მიერ
- მშენებლობის პროცესში ნებისმიერი ცვლილება შეთანხმებული უნდა იყოს არქიტექტორთან

ექსპლიკაცია / Explication

ტექნიკურ-ეკონომიკური მაჩვენებლები / Technical-econimic indicators

პროექტის დასახელება / Project

დამკვეთი / Client

შპს"ნობლექსი"

მისამართი / Address

მის: ქ. თბილისი, ითოგ ალავერდელის ქუჩა, N 1ა

ს/კ: 01.19.15.005.003

თანამდებობა Position	სახელი გვარი Name Nurame	xelmowera Signature
დირექტორი Director	გიორგი კირკიტაძე Giorgi Kirkitadze	
პროექტის ავტორი Author	როლანდი კონჯარია Rolandi Konjaria	
არქიტექტორი Architector	როლანდი კონჯარია Rolandi Konjaria	
არქიტექტორი Architector		
კონსტრუქტორი Constructor		

არქიტექტურული ნაწილი architecture

ნახაზი Drawing	თარიღი Date of issue: 12/04/2021
	მასშტაბი Scale: 1 : 200
saproeqto Senoba # 01/1 fasadi RerZebSi : 8-1	სტადია Stage: პროექტი
	ფორმატი Paper size: A3
	ფაილის სახელი File name:
	ფურცელი Pages:

საპროექტო შენობა № 01/1

ფასადი ღერძებში "ა-ბ"

წითელი ხაზი

წითელი ხაზი

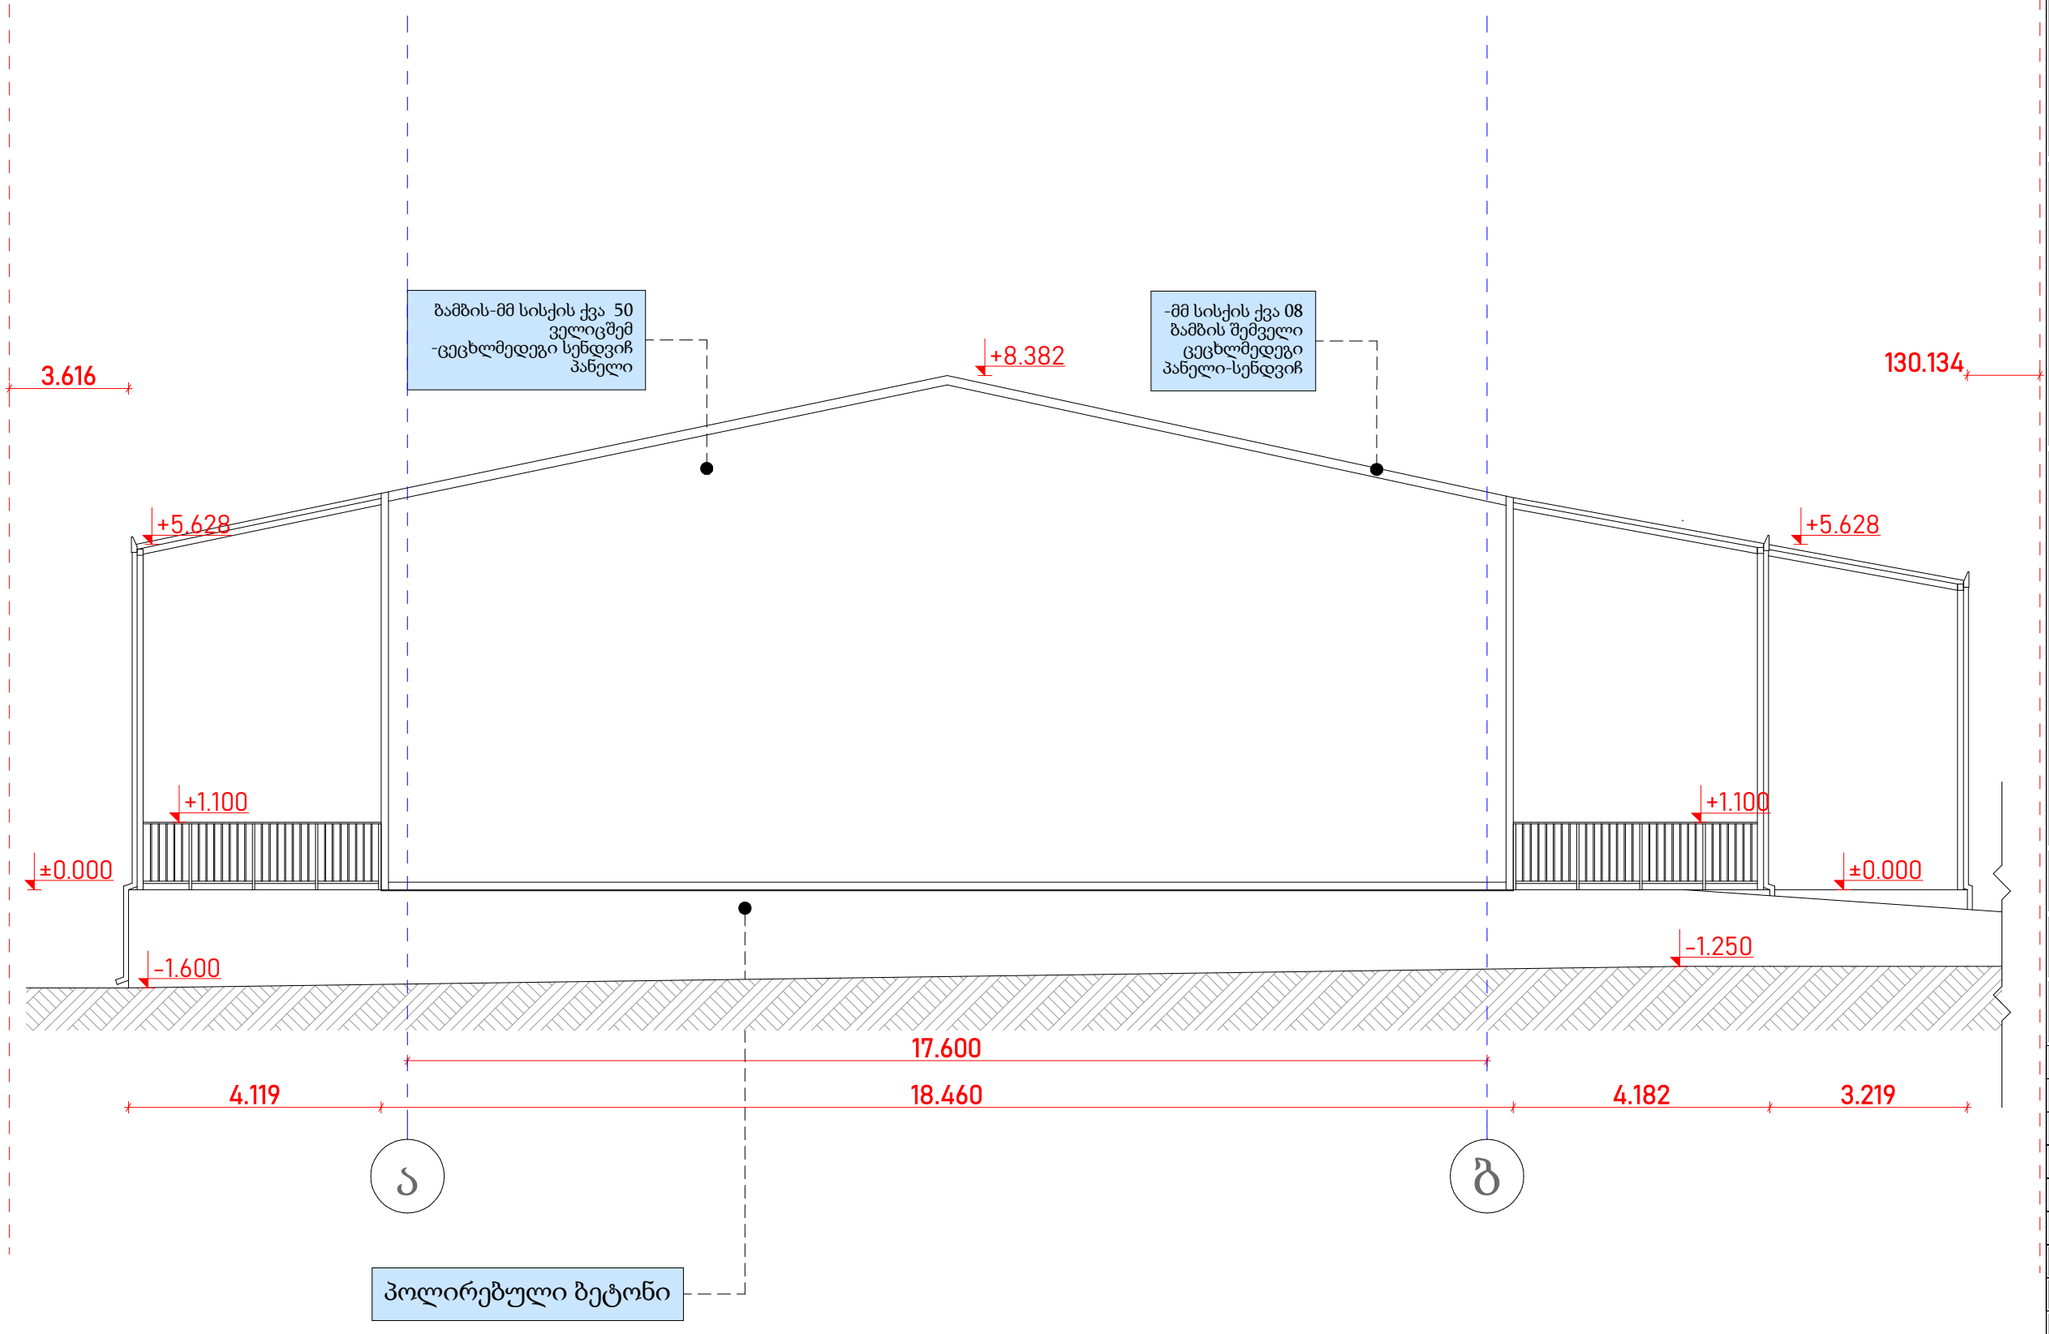

Sps`niu maqs~

saqarTvelo , Tbilisi ,mgalobliSvilis q. 3, ofisi # 3 s.k. 404957579

www.newmax.ge info@newmax.ge

mob / cell phone: +995 557 30 30 30

LTD "NEW MAX"

N3 Office , 3 Mgaloblishvili str, Tbilisi, Georgia. ID: 404957579

SeniSvnebi — **Notes**

- ზომები მოცემულია მ-ში
- ტერიტორიის ა'ზომვები მოწოდებულია დამკვეთის მიერ
- მშენებლობის პროცესში ნებისმიერი ცვლილება შეთანხმებული უნდა იყოს არქიტექტორთან

ექსპლიკაცია — **Explication**

ტექნიკურ-ეკონომიკური მაჩვენებლები — **Technical-econimic indicators**

პროექტის დასახელება — Project

დამკვეთი — Client

შპს"ნობლექსი"

მისამართი — Address

მის: ქ. თბილისი, იოსებ ალავერდელის ქუჩა, N 1ა

ს/კ: 01.19.15.005.003

თანამდებობა Position	სახელი გვარი Name Nurame	xelmowera Signature
დირექტორი Director	გიორგი კირკიტაძე Giorgi Kirkitadze	
პროექტის ავტორი Author	როლანდი კონჯარია Rolandi Konjaria	
არქიტექტორი Architector	როლანდი კონჯარია Rolandi Konjaria	
არქიტექტორი Architector		
კონსტრუქტორი Constructor		

არქიტექტურული ნაწილი architecture

ნახაზი Drawing	თარიღი Date of issue	12/04/2023
saproeqto Senoba # 02/1 fasadi RerZebSi : a-b	მასშტაბი Scale	1:200
	სტადია Stage	პროექტი
	ფორმატი Paper size	A3
	ფაილის სახელი File name	
	ფურცელი Pages	

საპროექტო შენობა № 02/1

ფასადი ღერძებში "ბ-ა"

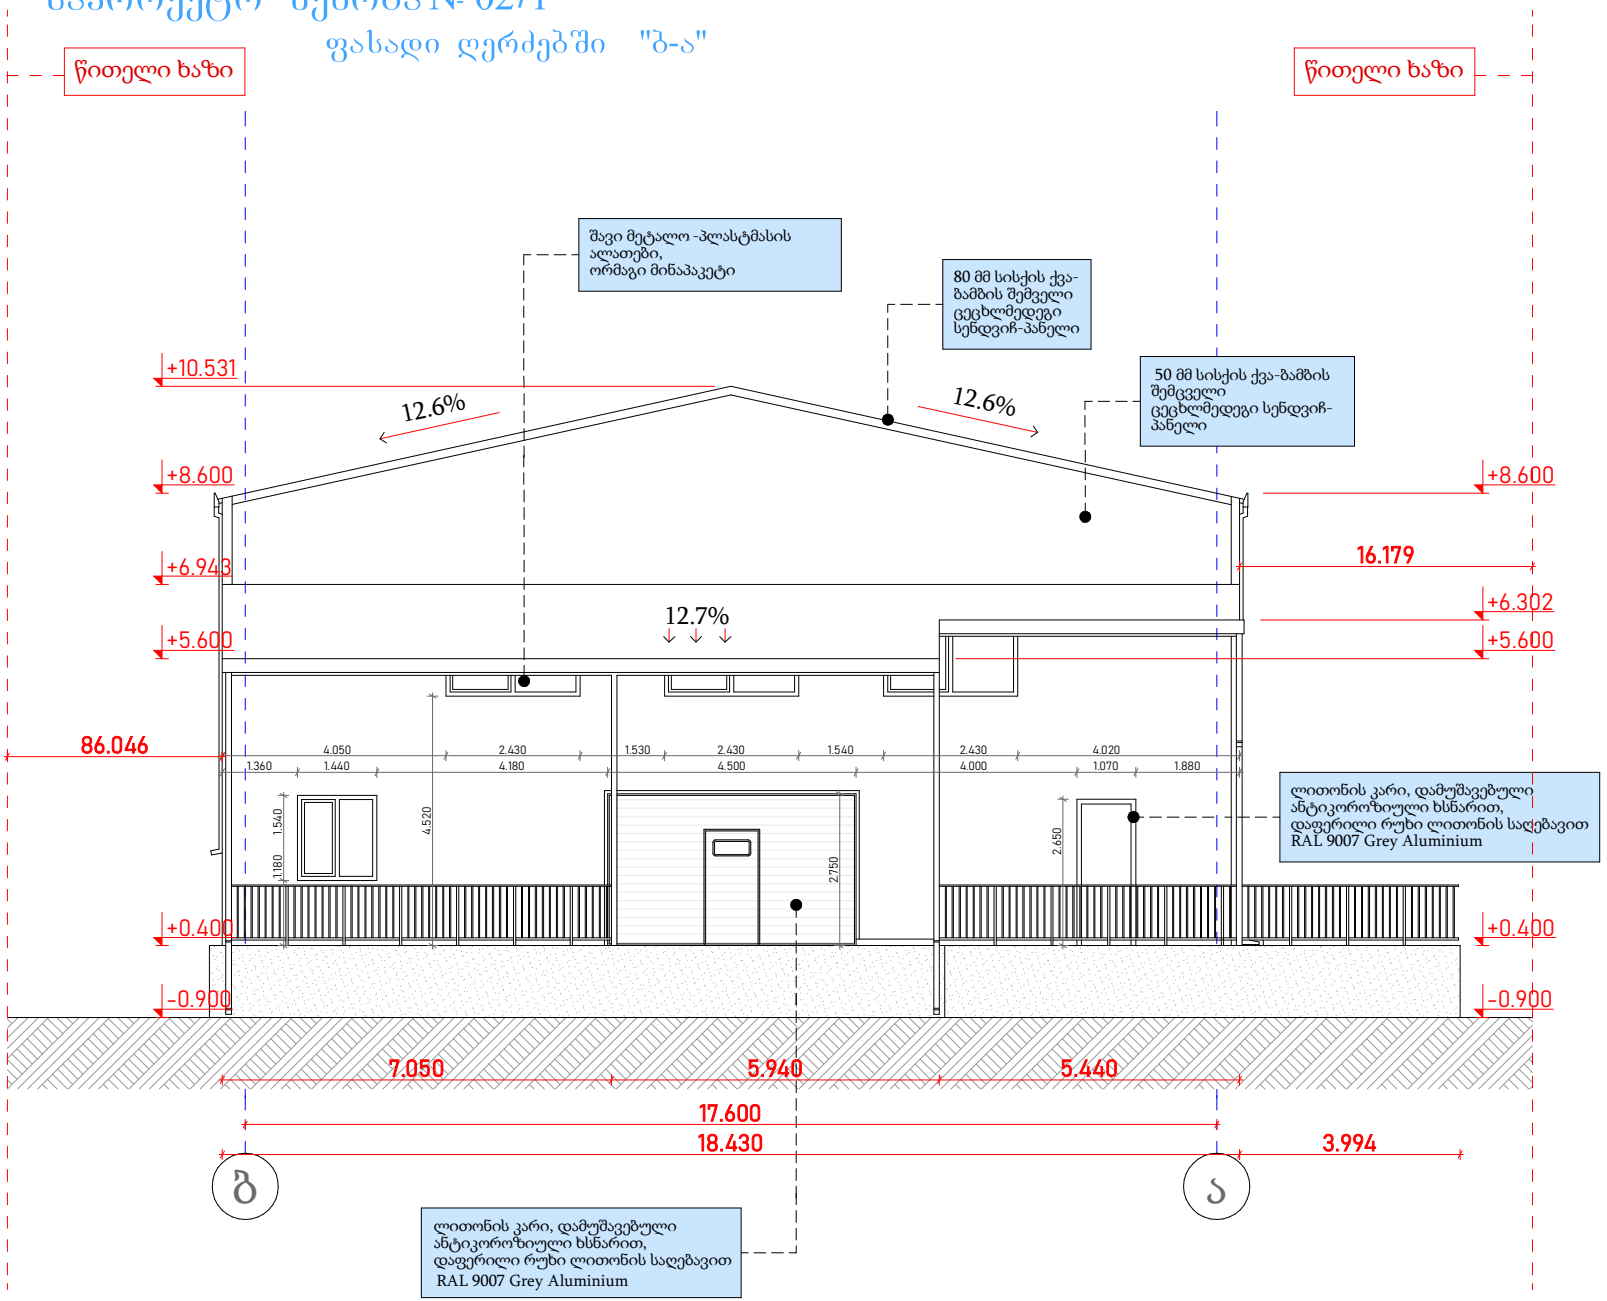

Sps `niu maqs~

saqarTvelo , Tbilisi mgaloblishvili q 3, ofis# 3 s/n: 404957579

www.newmax.ge info@newmax.ge

mob / cell phone: +995 557 30 30 30

LTD "NEW MAX"

N3 Office , 3 Mgaloblishvili str, Tbilisi, Georgia. ID: 404957579

SeniSvnebi — **Notes**

- ზომები მოცემულია მ-ში
- ტერიტორიის პზომვები მოწოდებულია დამკვეთის მიერ
- მშენებლობის პროცესში ნებისმიერი ცვლილება შეთანხმებული უნდა იყოს არქიტექტორთან

ექსპლიკაცია — **Explication**

ტექნიკურ-ეკონომიკური მაჩვენებლები — **Technical-econimic indicators**

პროექტის დასახელება — **Project**

დამკვეთი — **Client**

შპს"ნობლექსი"

მისამართი — **Address**

მის: ქ. ობილისი, იოსებ ალავერდელის ქუჩა, N 1ა

ს/კ: 01.19.15.005.003

თანამდებობა Position	სახელი გვარი Name Nurame	ხელმოწერა Signature
დირექტორი Director	გიორგი კირკიტაძე Giorgi Kirkitadze	
პროექტის ავტორი Author	როლანდი ქონჯარია Rolandi Konjaria	
არქიტექტორი Architector	როლანდი ქონჯარია Rolandi Konjaria	
არქიტექტორი Architector		
კონსტრუქტორი Constructor		

არქიტექტურული ნაწილი architecture

ნახაზი Drawing	თარიღი Date of issue	12/04/2023
saproeqto Sendaa # 02/1 fasadi RerZebSi : a-b	მასშტაბი Scale	1:200
	სტადია Stage	პროექტი
	ფორმატი Paper size	A3
	ფაილის სახელი File name	
	ფურცელი Pages	

წითელი ხაზი

საპროექტო შენობა № 02/1

ფასადი ღერძებში "8-1"

წითელი ხაზი

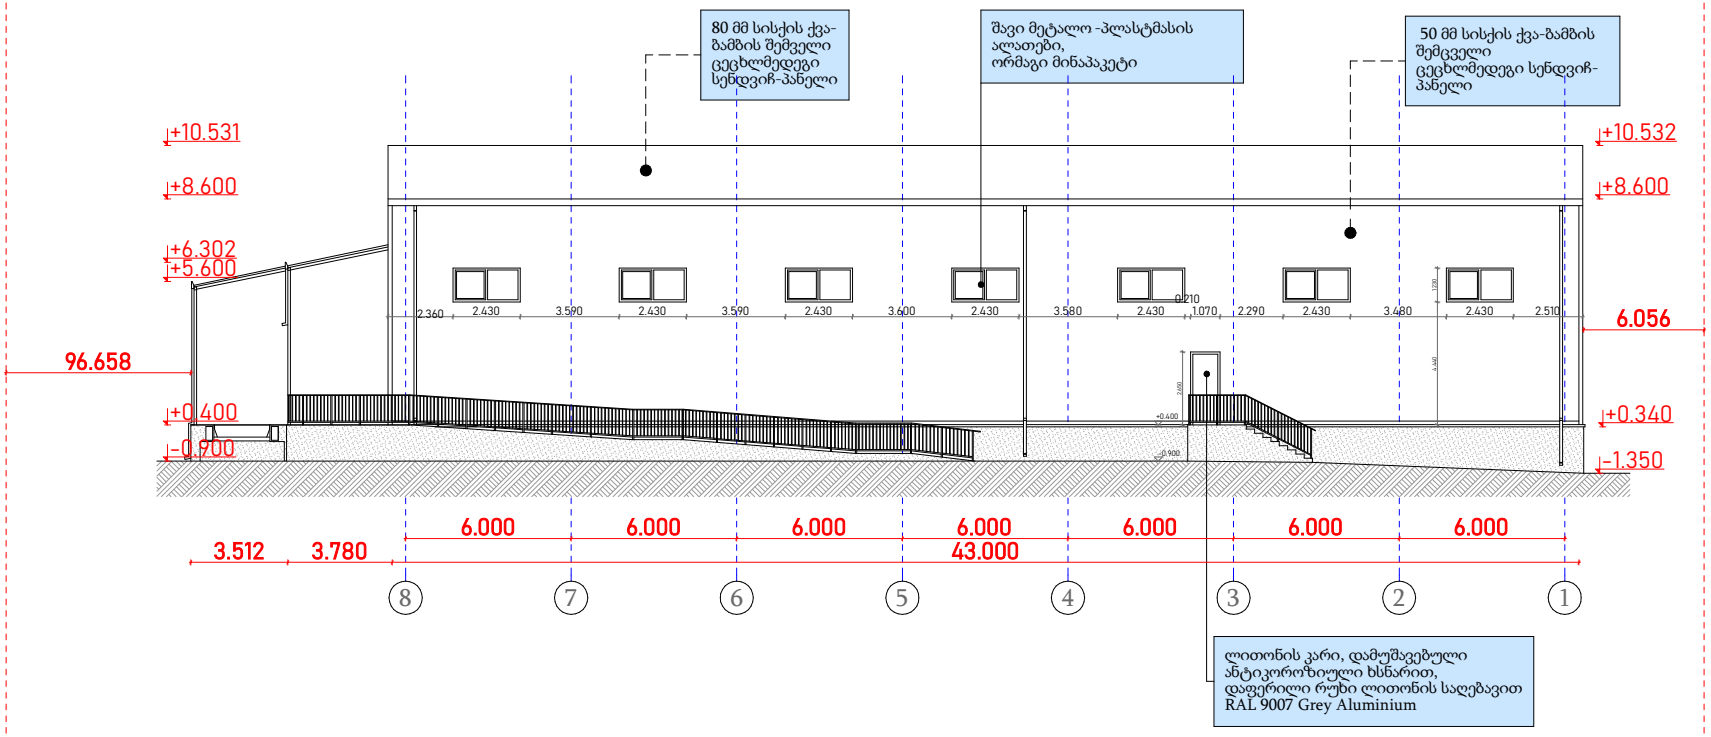

NEW MAX ARCHITECTURAL BUREAU

Sps `niu maqs~

saqarTvelo , Tbilisi , mgaloblishvilis q. 3, ofisi # 3 s.in: 404957579

www.newmax.ge info@newmax.ge

mob / cell phone: +995 557 30 30 30

LTD "NEW MAX"

N3 Office , 3 Mgaloblishvili str.

Tbilisi, Georgia. ID: 404957579

SeniSvnebi — **Notes**

- ზომები მოცემულია მ-ში
- ტერიტორიის პზომები მიწოდებულია დამკვეთის მიერ
- მშენებლობის პროექტში ნებისმიერი ცვლილება შეთანხმებული უნდა იყოს არქიტექტორთან

ექსპლიკაცია — **Explication**

ტექნიკურ-ეკონომიკური მაჩვენებლები — **Technical-econimic indicators**

პროექტის დასახელება — **Project**

დამკვეთი — **Client**

შპს"ნობლექსი"

მისამართი — **Address**

მის: ქ. თბილისი, იოსებ ალავერდელის ქუჩა, N 1ა

ს/კ: 01.19.15.005.003

Position	Name Nurame	Signature
დირექტორი Director	გიორგი კირკიტაძე Giorgi Kirkitadze	
პროექტის ავტორი Author	როლანდი კონჯარია Rolandi Konjaria	
არქიტექტორი Architector	როლანდი კონჯარია Rolandi Konjaria	
არქიტექტორი Architector		
კონსტრუქტორი Constructor		

არქიტექტურული ნაწილი architecture

ნახაზი Drawing	თარიღი Date of issue	12/04/2023
saproeqto Senoba # 02/1 fasadi RerZebSi : 8-1	მასშტაბი Scale	1:200
	სტადია Stage	პროექტი
	ფორმატი Paper size	A3
	ფაილის სახელი File name	
	ფურცელი Pages	

საპროექტო შენობა № 02/1

ფასადი ღერძებში "ა-ბ"

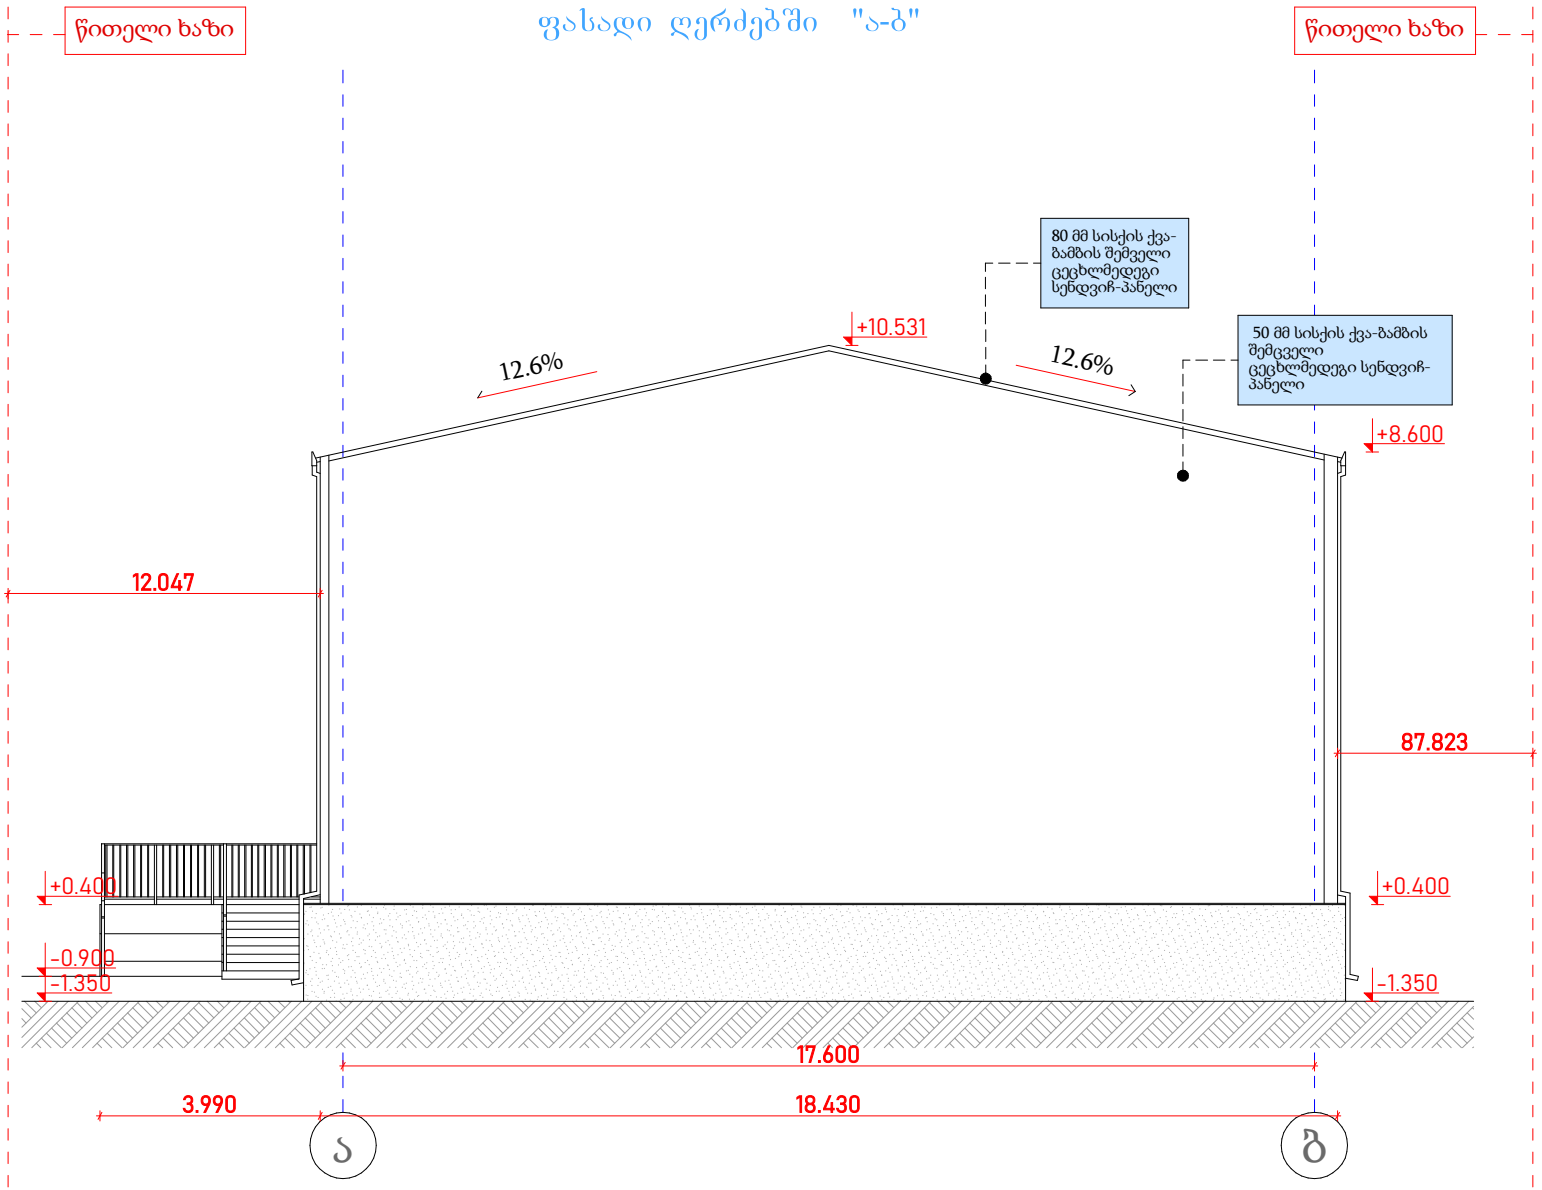

Sps `niu maqs~

saqarTvelo , Tbilisi , mgaloblishvili s. 3, ofisi # 3 s/n: 404957579

www.newmax.ge info@newmax.ge

mob / cell phone: +995 557 30 30 30

LTD "NEW MAX"

N3 Office , 3 Mgaloblishvili str, Tbilisi, Georgia. ID: 404957579

SeniSvnebi / Notes

- ზომები მოცემულია მ-ში
- ტერატორიის პზომვები მოწოდებულია დამკვეთის მიერ
- მშენებლობის პროცესში ნებისმიერი ცვლილება შეთანხმებული უნდა იყოს არქიტექტორთან

ექსპლიკაცია / Explication

ტექნიკურ-ეკონომიკური მაჩვენებლები / Technical-econimic indicators

პროექტის დასახელება / Project

დამკვეთი / Client

შპს"ნობლექსი"

მისამართი / Address

მის: ქ. თბილისი, იოსებ ალავერდელის ქუჩა, N 1ა

ს/კ: 01.19.15.005.003

თანამდებობა Position	სახელი გვარი Name Nurame	ხელმოწერა Signature
დირექტორი Director	გიორგი კირკიტაძე Giorgi Kirkitadze	
პროექტის ავტორი Author	როლანდი კონჯარია Rolandi Konjaria	
არქიტექტორი Architector	როლანდი კონჯარია Rolandi Konjaria	
არქიტექტორი Architector		
კონსტრუქტორი Constructor		

არქიტექტურული ნაწილი architecture

ნახაზი Drawing	თარიღი Date of issue	12/04/2023
	მასშტაბი Scale	1:200
saproeqto Senoba # 02/1 fasadi RerZebSi : a-b	სტადია Stage	პროექტი
	ფორმატი Paper size	A3
	ფაილის სახელი File name	
	ფურცელი Pages	

წითელი ხაზი

წითელი ხაზი

საპროექტო შენობა № 02/1

ფასადი ღერძებში "1-8"

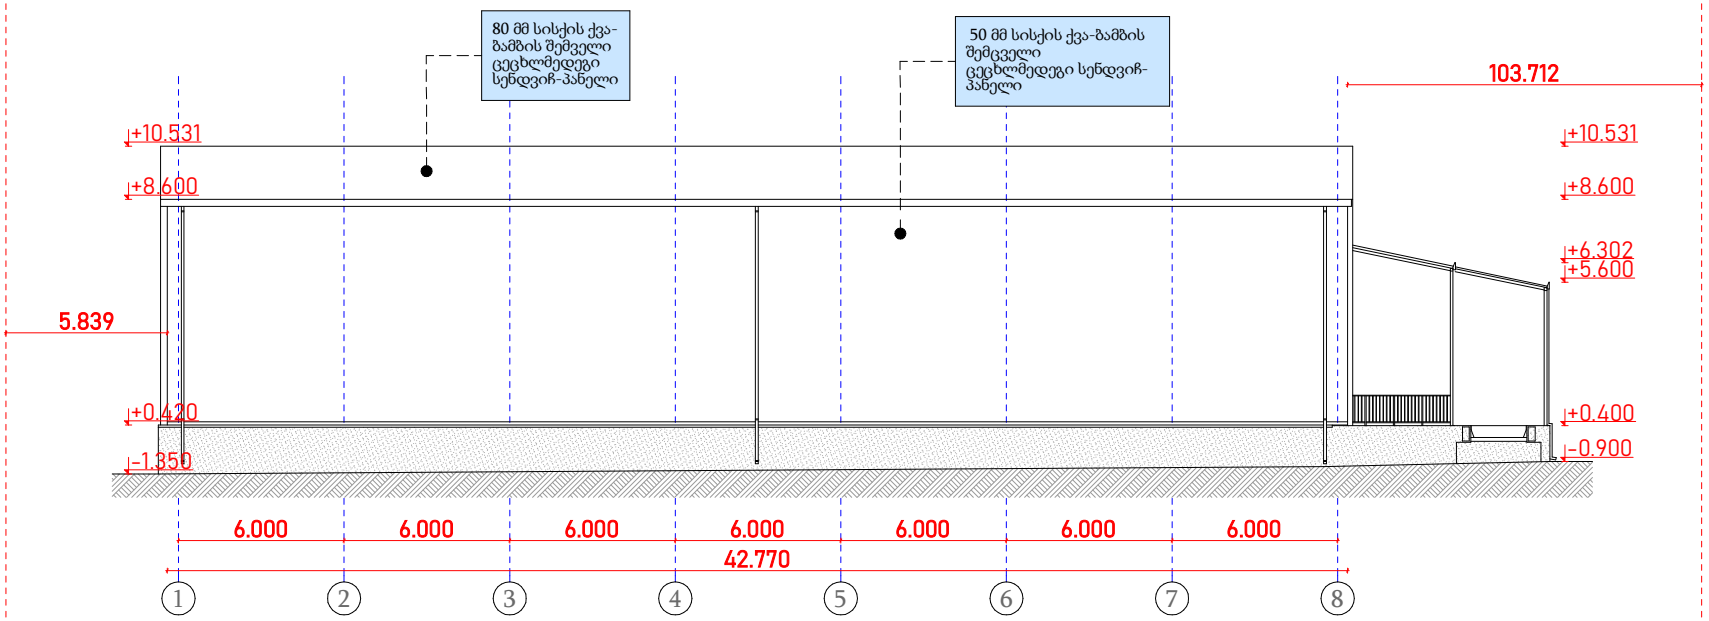

Sps `niu maqs~

saqarTvelo , Tbilisi , mgaloblishvili q. 3, ofisi # 3 s/n: 404957579

www.newmax.ge info@newmax.ge

mob / cell phone: +995 557 30 30 30

LTD "NEW MAX"

N3 Office , 3 Mgaloblishvili str,

Tbilisi, Georgia. ID: 404957579

SeniSvnebi — Notes

- ზომები მოცემულია მ-ში
- ტერიტორიის პზომვები მოწოდებულია დამკვეთის მიერ
- მშენებლობის პროექტში ნებისმიერი ცვლილება შეთანხმებული უნდა იყოს არქიტექტორთან

ექსპლიკაცია — Explication

ტექნიკურ-ეკონომიკური მაჩვენებლები — Technical-econimic indicators

პროექტის დასახელება — Project

დამკვეთი — Client

შპს"ნობლექსი"

მისამართი — Address

მის: ქ. თბილისი, იოსებ ალავერდელის ქუჩა, N 1ა

ს/კ: 01.19.15.005.003

თანამდებობა Position	სახელი გვარი Name Nurame	ხელმოწერა Signature
დირექტორი Director	გიორგი კირკიტაძე Giorgi Kirkitadze	
პროექტის ავტორი Author	როლანდი კონჯარია Rolandi Konjaria	
არქიტექტორი Architector	როლანდი კონჯარია Rolandi Konjaria	
არქიტექტორი Architector		
კონსტრუქტორი Constructor		

არქიტექტურული ნაწილი architecture

ნახაზი Drawing	თარიღი Date of issue	12/04/2023
saproeqto Senoba # 02/1 fasadi RerZebSi : 8-1	მასშტაბი Scale	1:200
	სტადია Stage	პროექტი
	ფორმატი Paper size	A3
	ფაილის სახელი File name	
	ფურცელი Pages	