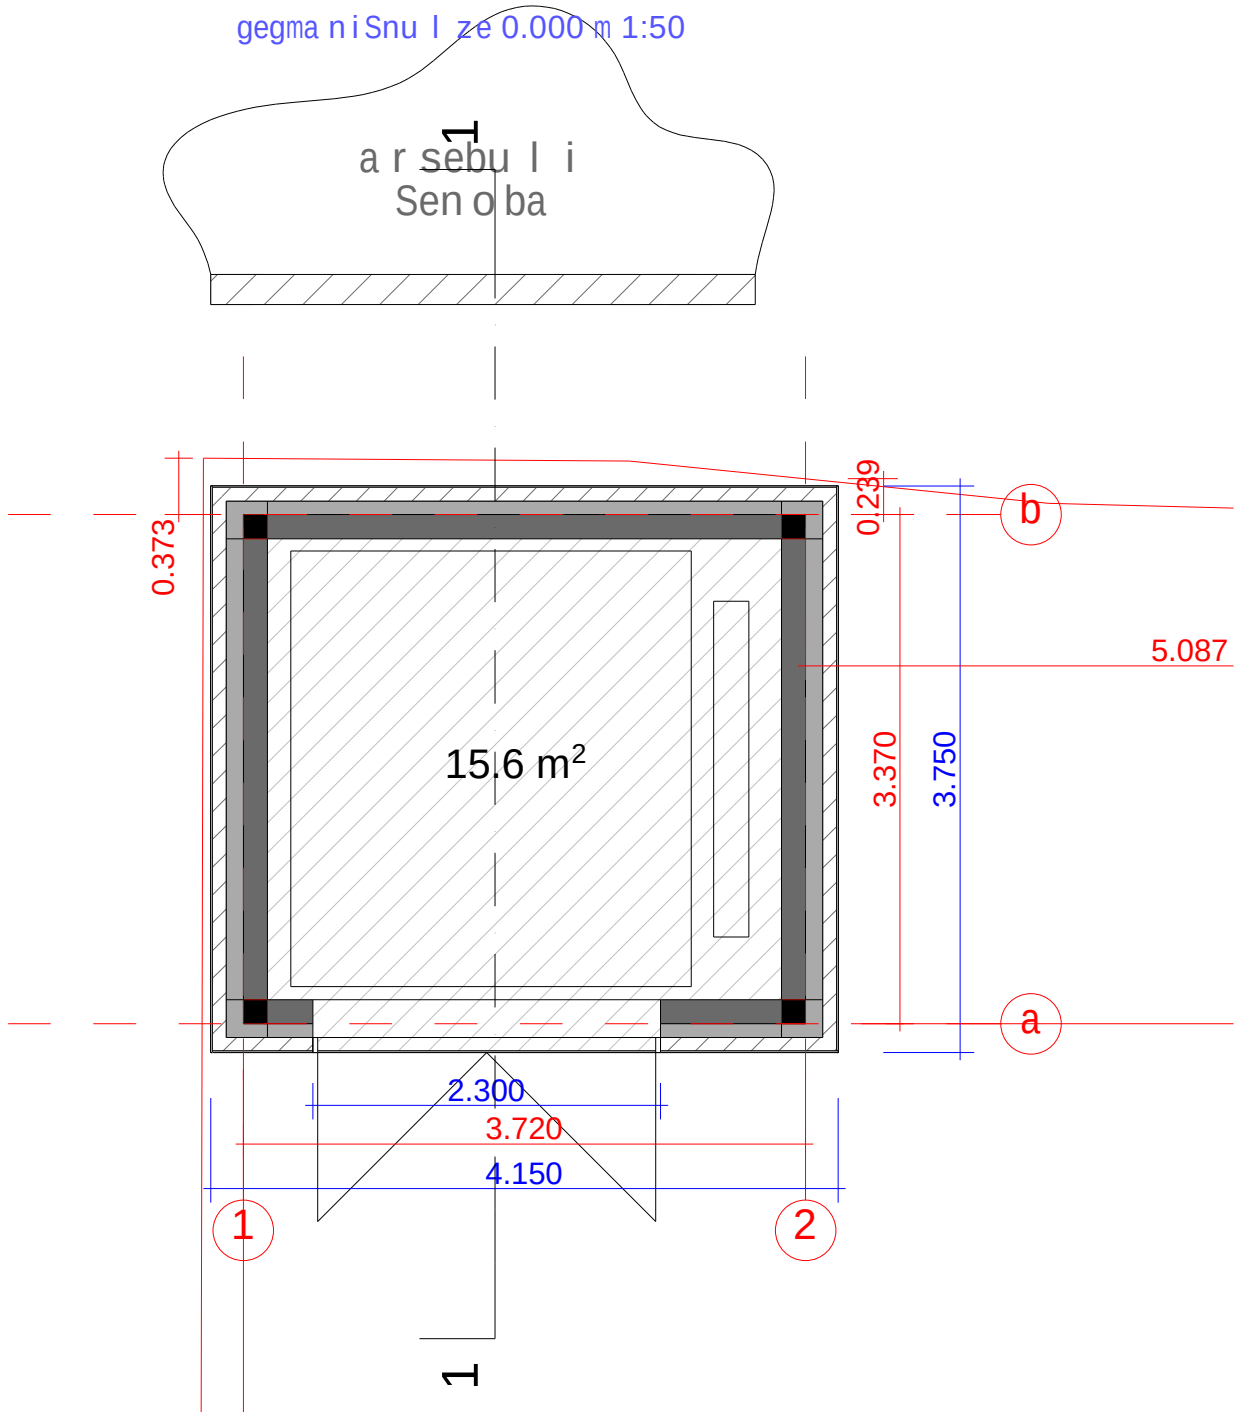


q. Tbi l isi, cabaZis q.#8

BG

pi r obiTi niSnebi


eqsp l ikacia

stadia	proeqti	
furceli	A-3	
furclebi		
Tanamdeboba	gvari	xel.
direqtori	g.bendeliani	
arqiteqtori	n.nasarize	
Seamowma	g.bendeliani	

liftis Saxta

Sps "biji"

gegma niSnu l ze +8.600 m 1:50

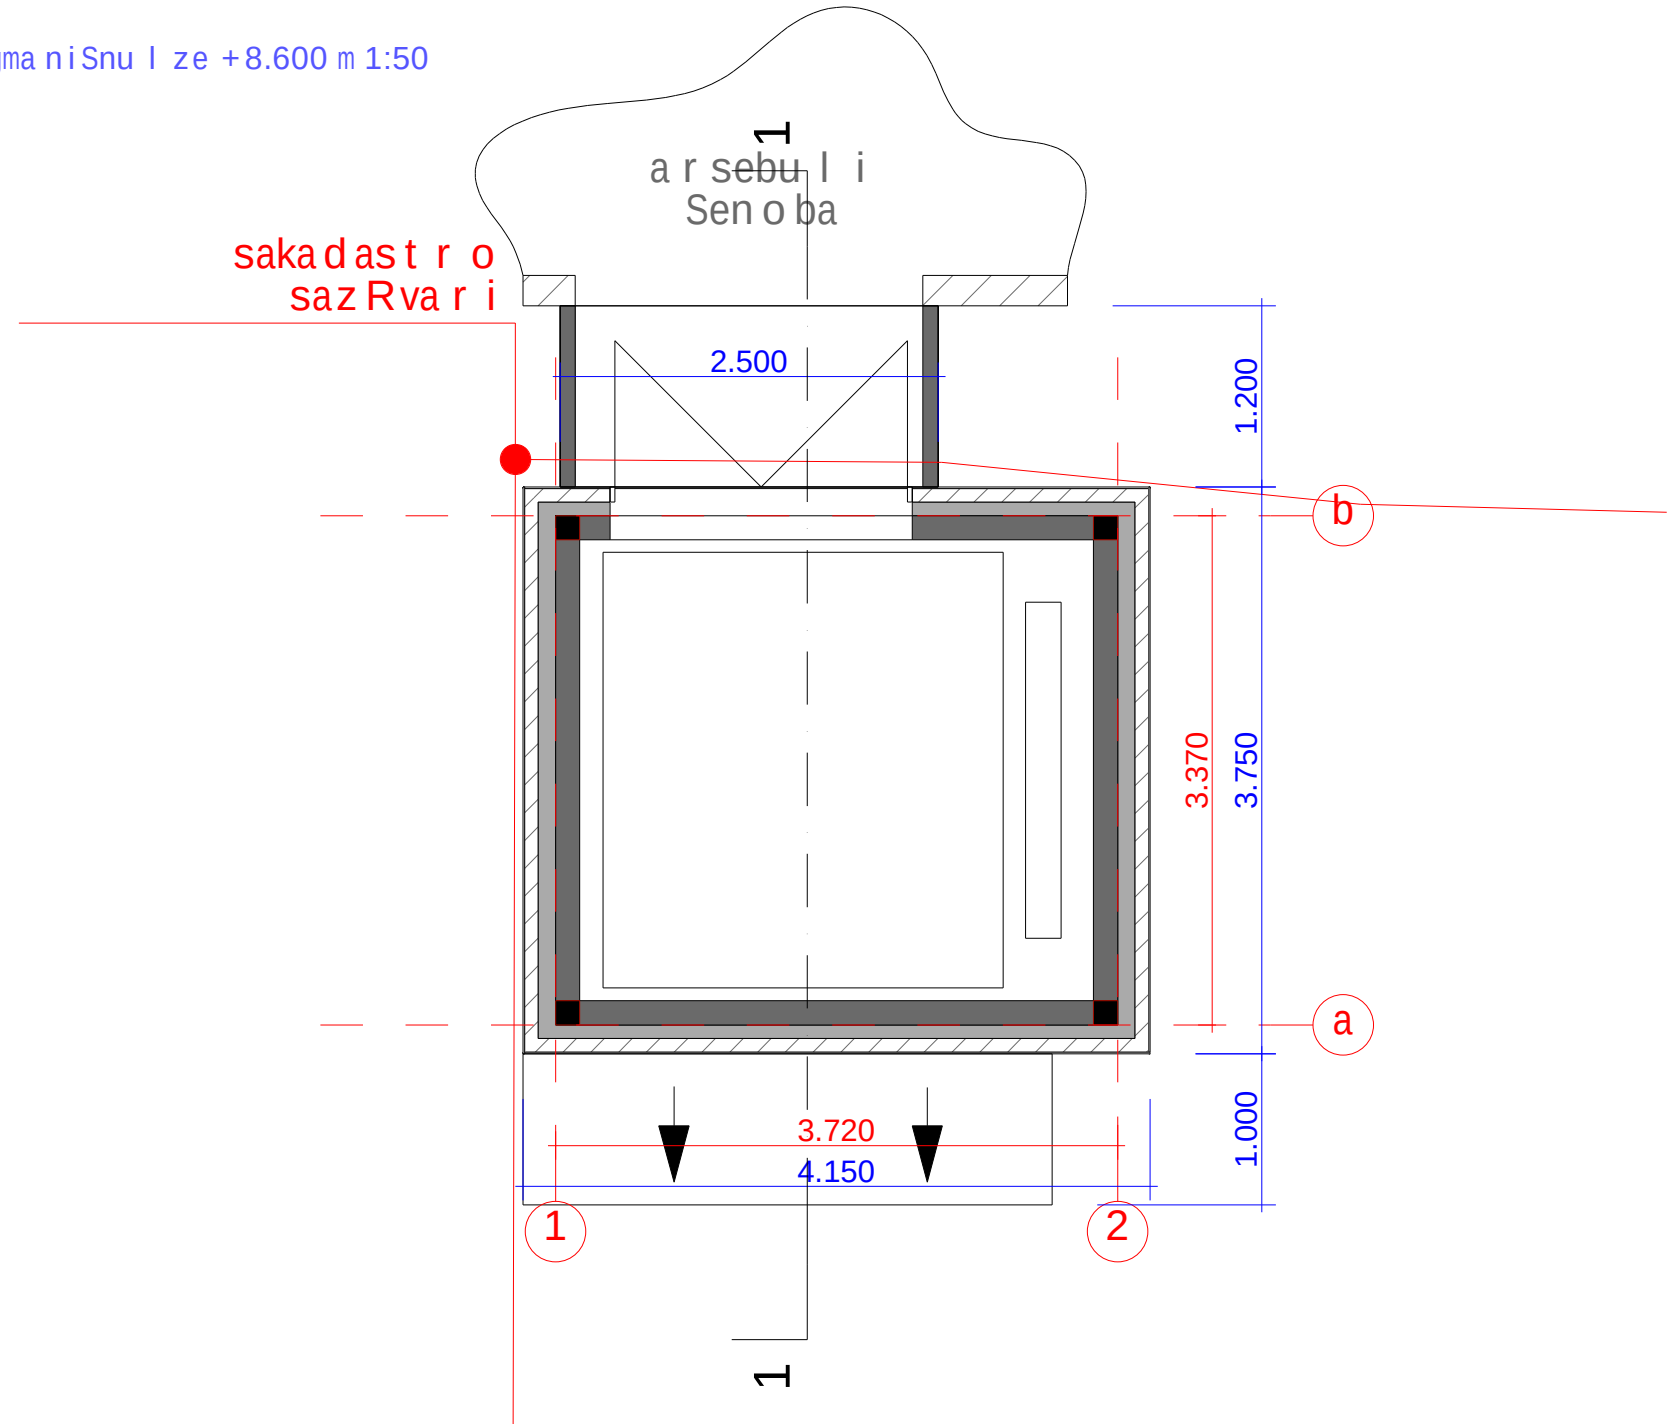

q. Tbi l isi, cabaZis q.#8

BG

pi r obiTi niSnebi


eqsp l ikacia

stadia	pr oekti	
furceli	A-3	
furc lebi		
Tanamdeboba	gvar i	xe l.
di reqt o r i	g.bendel iani	
ar qiteqt o r i	n.nasar iZe	
Seamowma	g.bendel iani	

l i ftis Saxta

Sps "biji"

gadaxurvis gegma m 1:50

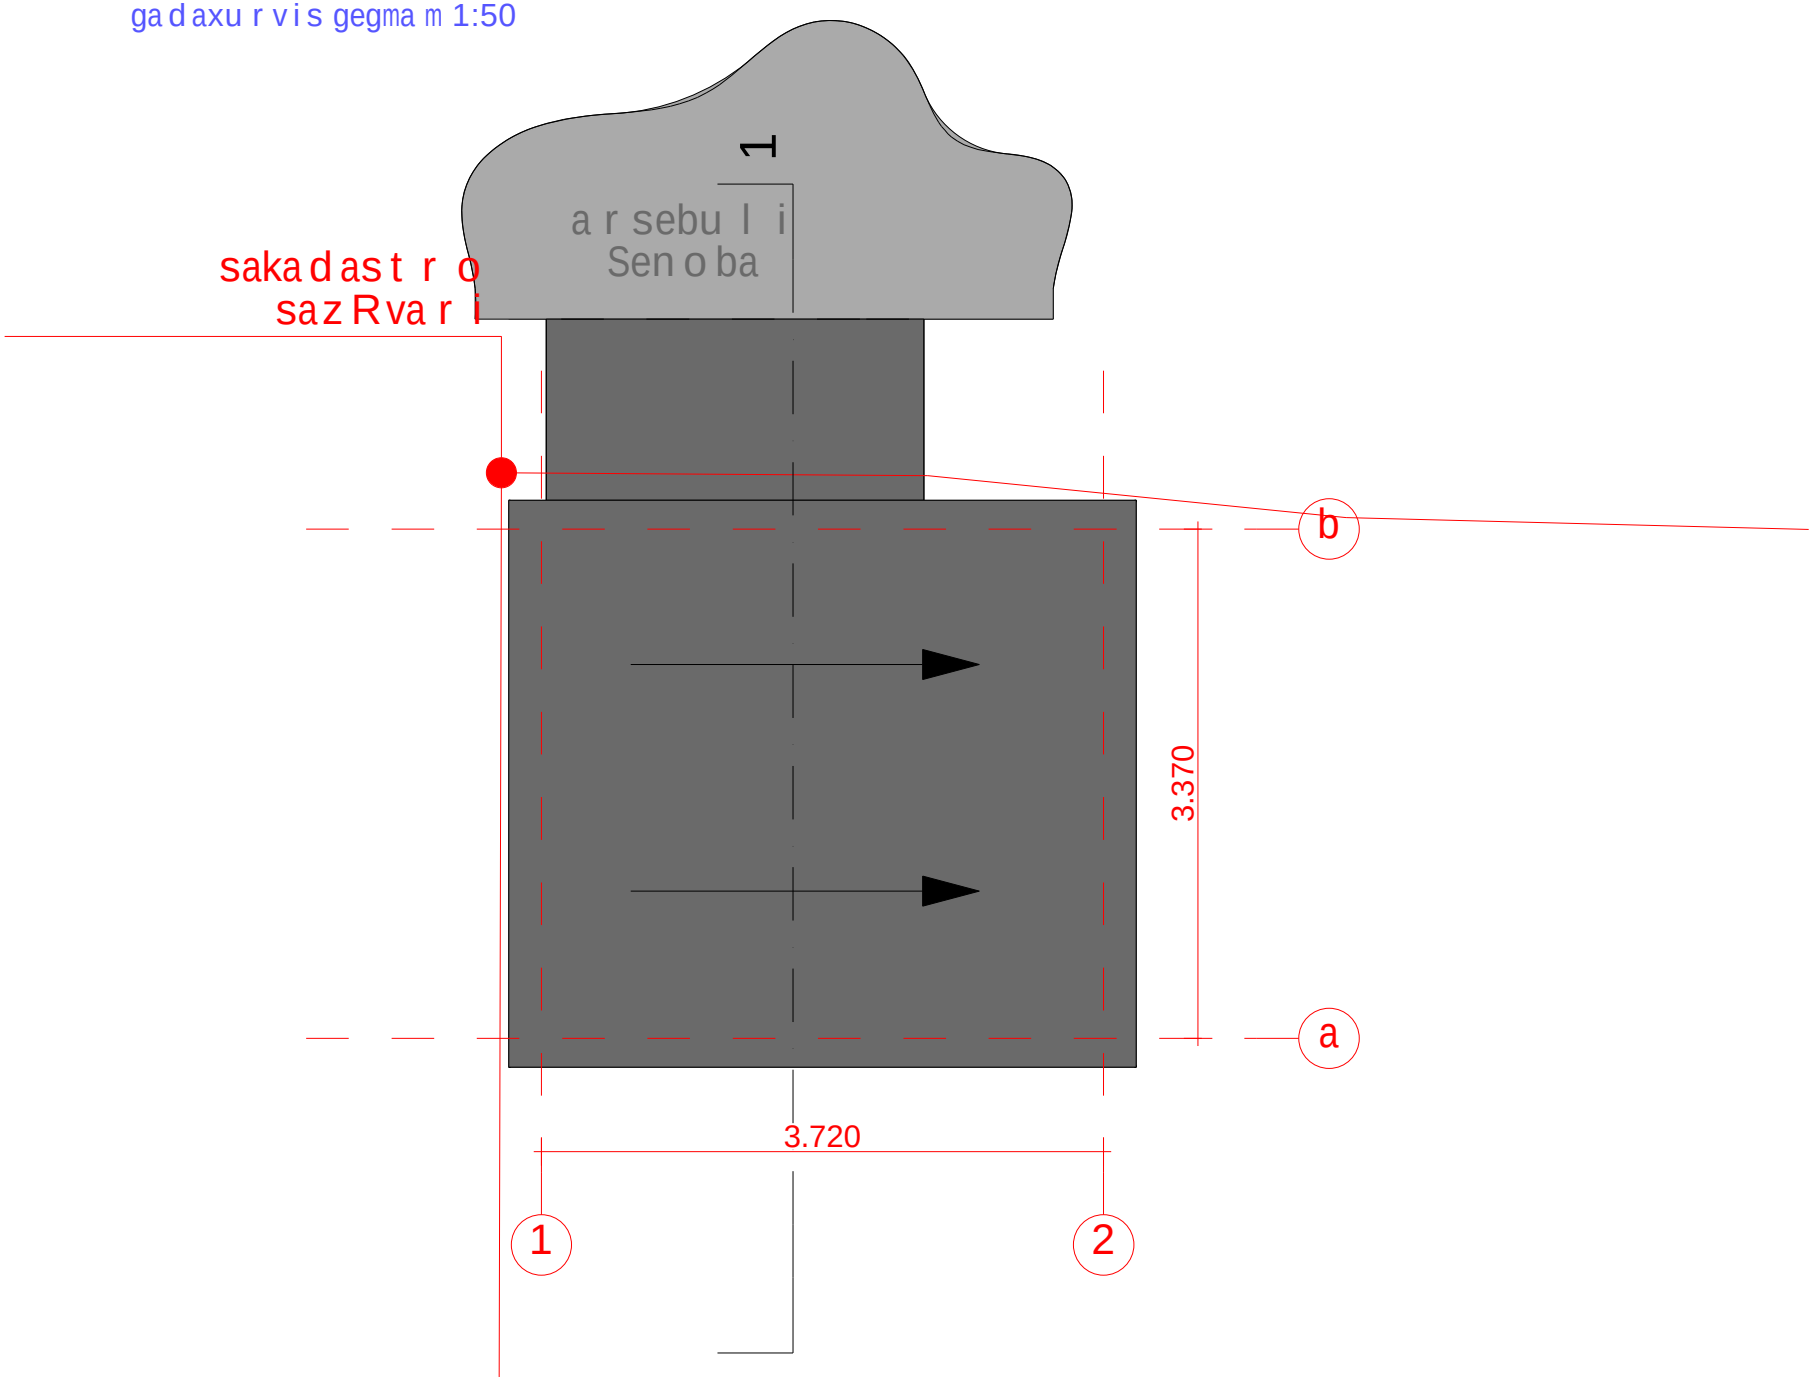

q. Tbilisi, cabaZis q.#8

BG

pirobiTi niSnebi

eqsplikacia

stadia	proeqti	
furceli	A-3	
furclebi		
Tanamdeboba	gvari	xel.
direqtori	g.bendeliani	
arqiteqtori	n.nasariZe	
Seamowma	g.bendeliani	

liftis Saxta

Sps "biji"