W r i l i (1-1) m 1:100

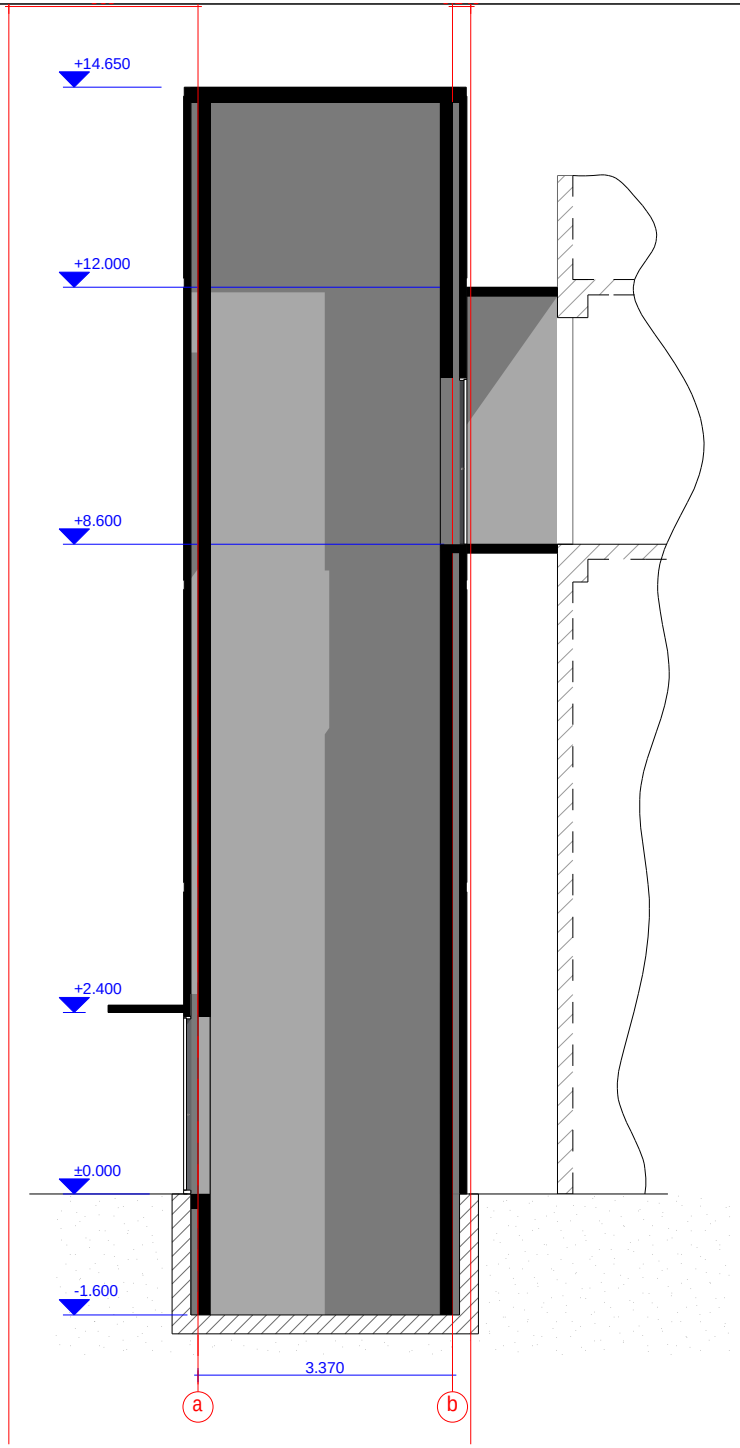

q. Tbi l isi, cabaZis q.#8

BG

pi r obiTi niSnebi

eqsp l ikacia

stadia	proeqti	
furceli	A-3	
furclebi		
Tanamdeboba	gvari	xel.
direqtori	g.bendeliani	
arqiteqtori	n.nasarize	
Seamowma	g.bendeliani	

l i f t is Saxta

Sps "biji"