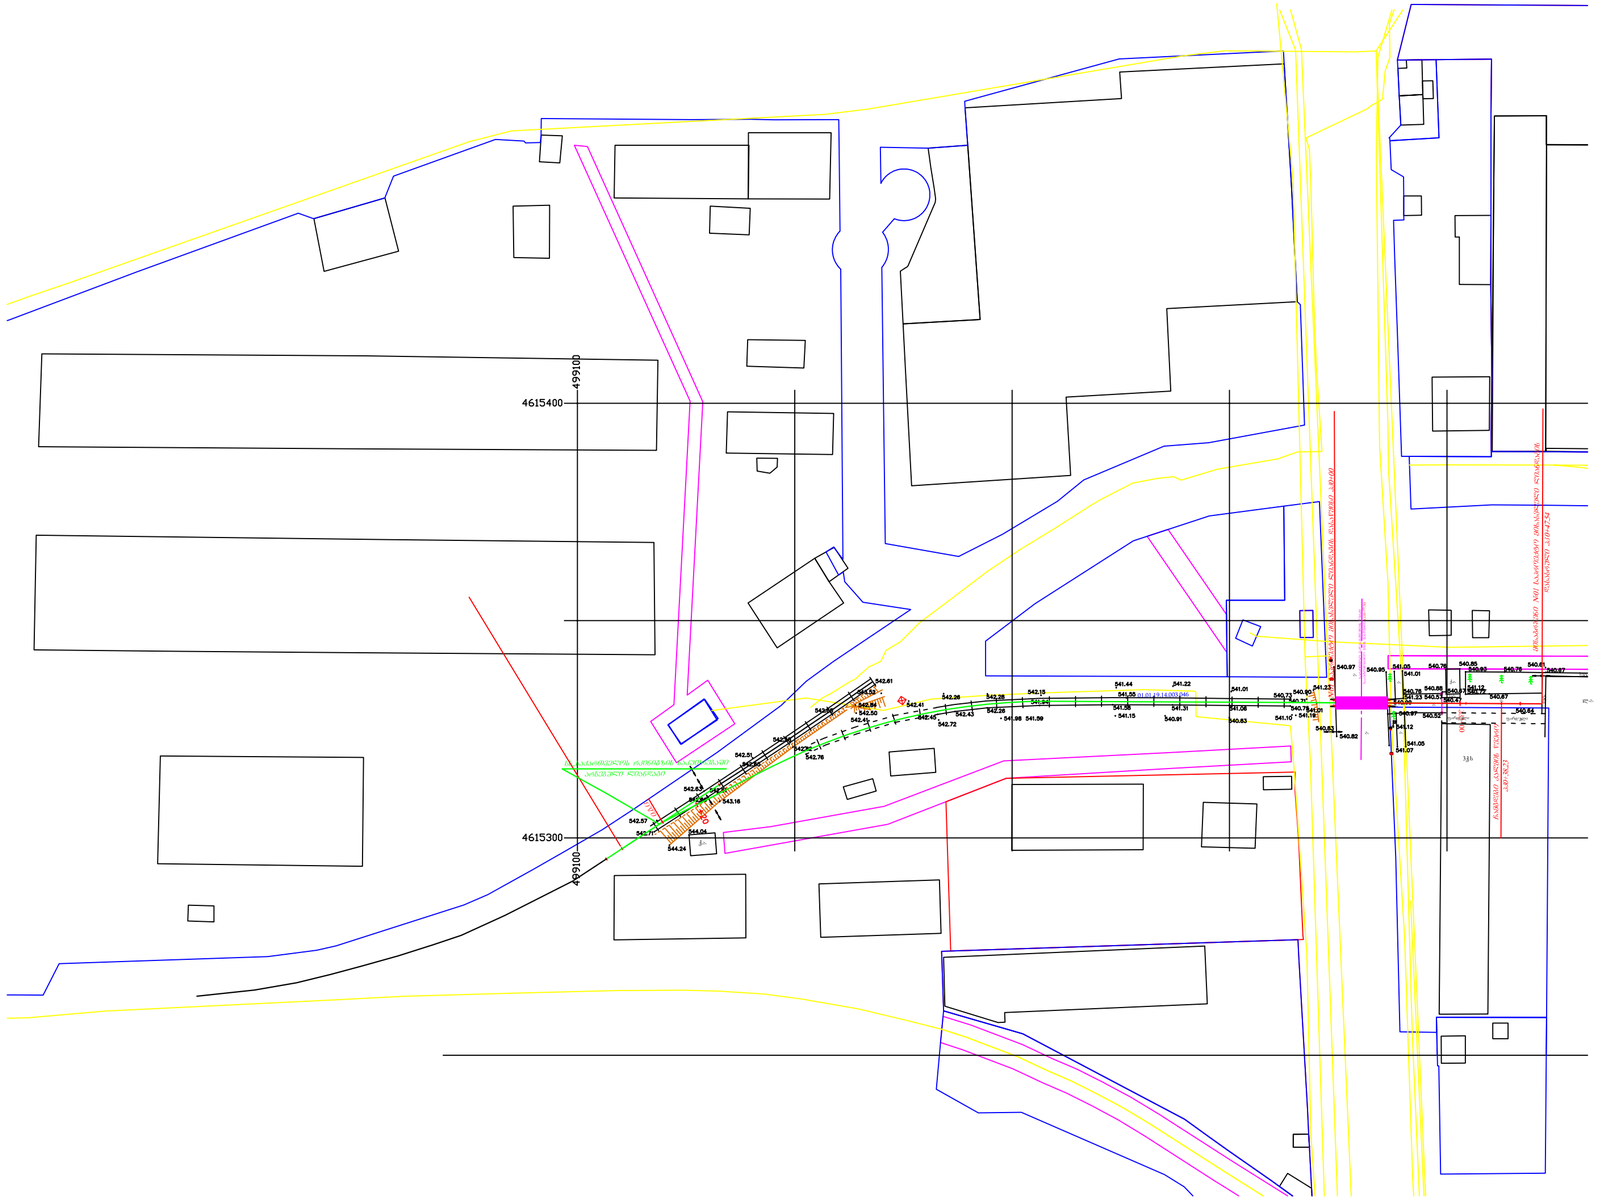



## შენიშვნა:

1. მიმსვლელი ლიანდაგის მუშა პროექტი დამუშავებულია შპს „მშენებლობა-პროექტირების კომპანია"-ს მიერ;

2. მუშა პროექტი შედგენილია 2022 წლის აგვისტოს თვეში ჩატარებული ტოპო-გეოდეზიური სამუშაოებზე დაყრდნობით;

3. ტოპო-გეოდეზიური გადაღება შესრულებულია WGS1984 კოორდინატთა სისტემის ზონა UTM38;

4. ლიანდაგის პიკეტაჟის დასაწყისად (პკ0+0.00) მიღებულია სარკინიგზო გადასასვლელის ს/ს„საქართველოს რკინიგზის“ ხაზთან მიერთების წერტილი.

| | | | | | | |
|---|---|---|---|---|---|---|
| | | | | 09/09-2022-რლ-2 | | |
| | | | | ქ. ობილისში ჭორნახულის ქ. №4-ში, შპს „ჯეომილ"-ის კუთვნილი რკინიგზის ლიანდაგის აღდგენა-რეკონსტრუქცია | | |
| | | | | რკინიგზის ლიანდაგი | სტადია | ფურცელი | ფურცლები |
| | | | | | მპ | 2 | 6 |
| პრ. ავტ. | ო. ქველიძე | | | ლიანდაგის გეგმა მ1:100 | ობილისი შპს "CDC" 2022 წ. | | |
| დააპროექ. | დემეტრაშვილი | | | | | | |
| შეამოწმა | ო. ქველიძე | | | | | | |