საპადასტრო საზღვარი ჭრილის ხაზის მონაკვეთში

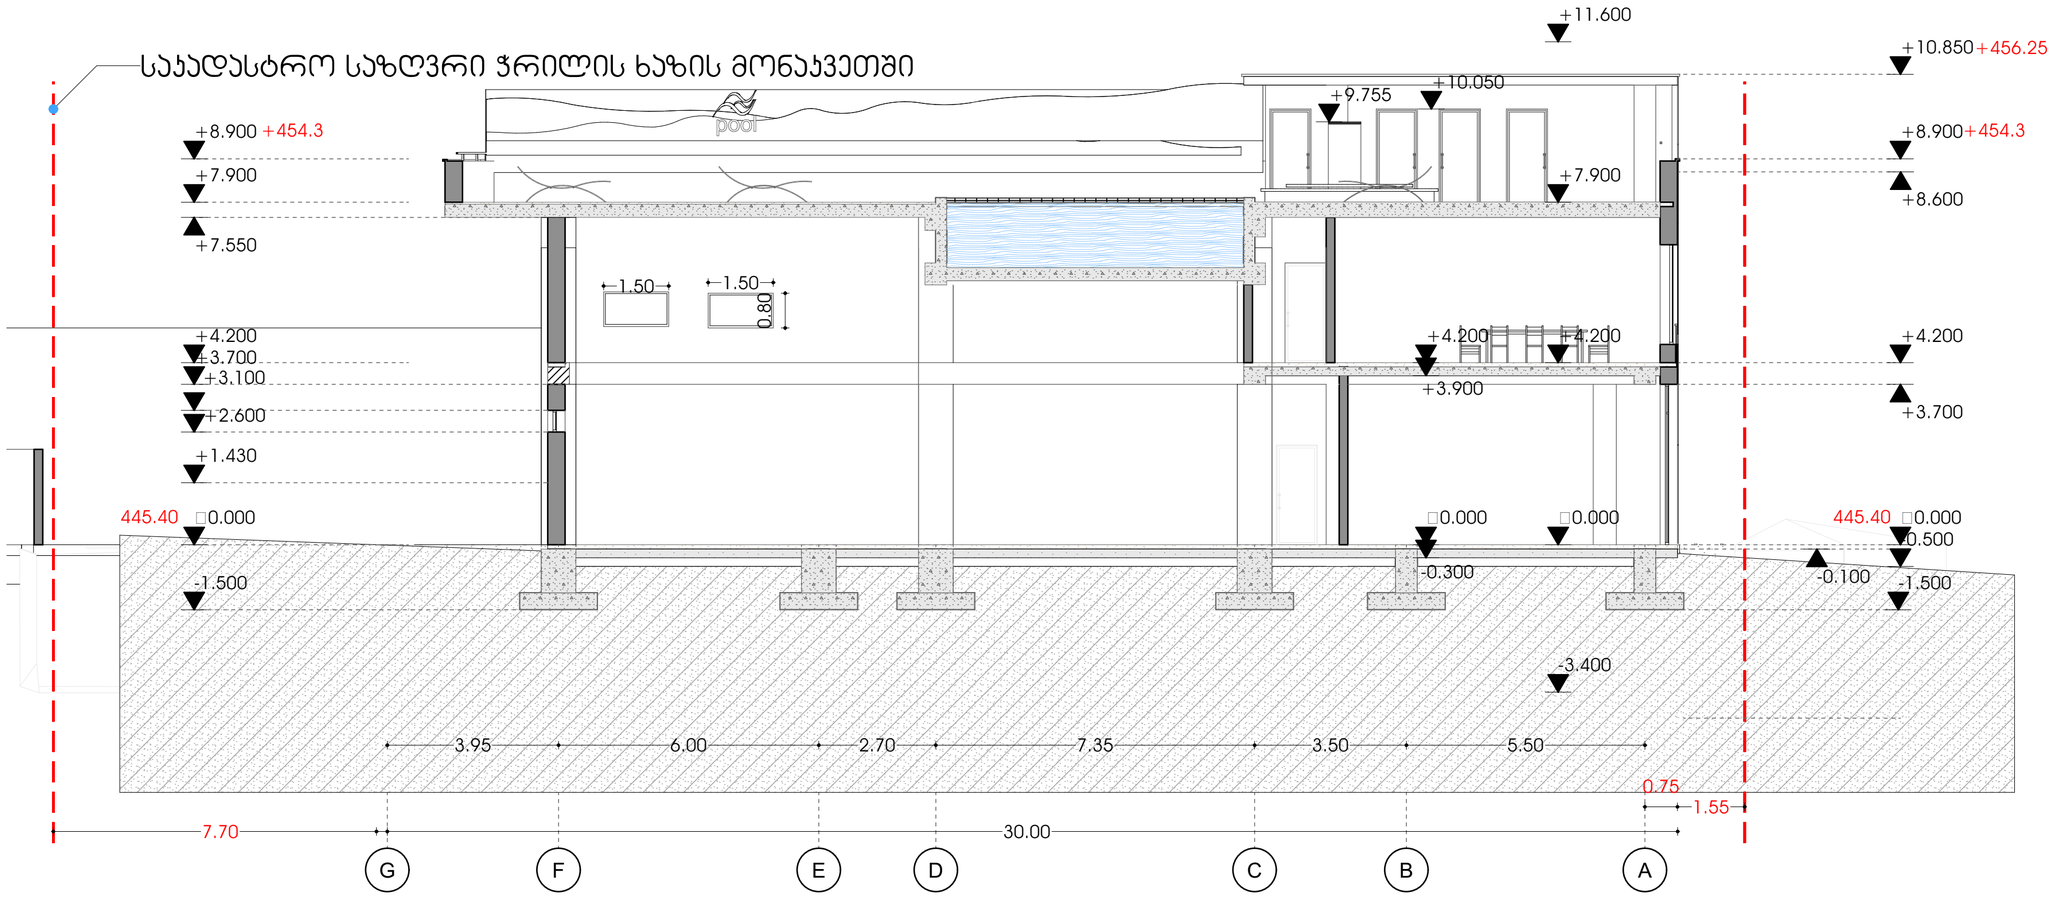

საპროექტო წინადადება	
გეგმა ნიშნულზე-	
სათავსოების ფართობები	
ფუნქციების პროცენტული განაწილება	
ადმინისტრაცია/საოფისე-178.48მ²	18%
მრავალფუნქციური დარბაზი მაყურებლისთვის 108.9	
მაღაზია აფთიაქი-746.9 მ²	
სრული ფართობი 1,034.2 მ²	100%

ექსპლიკაცია

- კარის აღნიშვნა
- შახტა
- A — ღერძის აღნიშვნა
- -3.50 — დონის აღნიშვნა
- 5% — შ.შ.მ პანდუსისა და საავტომობილო პანდუსის პროცენტული გადახრა და მიმართულება
- საპადასტრო საზღვარი

მისამართი	ქ. თბილისი ლ.რჩეულიშვილის №2 01.72.14.032.181
მისამართი	შ.ჯორჯაძე
არქიტექტორი	თ.ჯესარელი

ARCHIUM
architecture & design

2023 წელი

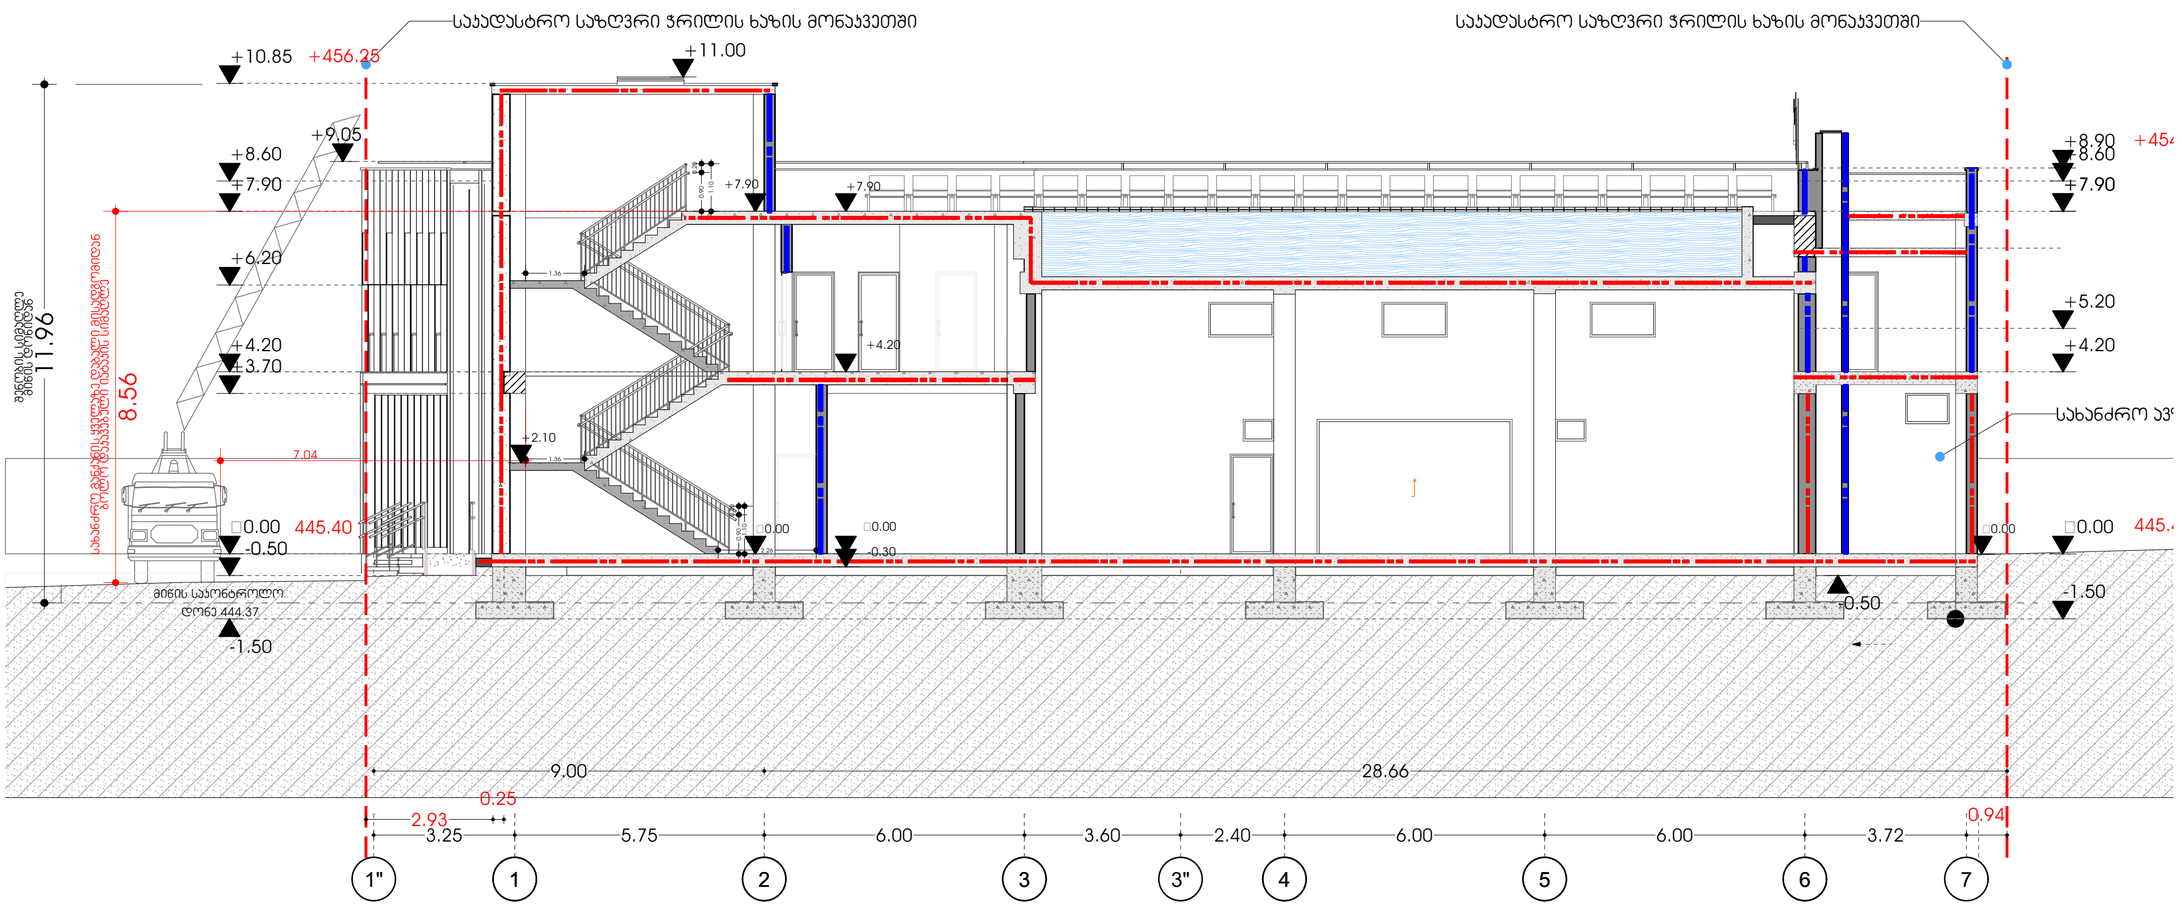

საპროექტო წინადადება

გეგმა ნიშნულზე-

სათავსოების ფართობები

ფუნქციების პროცენტული გადანაწილება

ადმინისტრაცია/საოფისე-178.48მ²	18%
მრავალფუნქციური დარბაზი მაყურებლისთვის 108.9	
მაღაზია აფთიაქი-746.9 მ²	
სრული ფართობი 1,034.2 მ²	100%

ექსპლიკაცია

- კარის აღნიშვნა
- შახტა
- A — ღერძის აღნიშვნა
- -3.50 — დონის აღნიშვნა
- 5% — შ.შ.მ პანდუსისა და საავტომობილო პანდუსის პროცენტულობა და მიმართულება
- საავადასტრო საზღვარი

მისამართი	ქ. თბილისი ლ.რჩეულიშვილის №2 01.72.14.032.181
მისამართი	შ.ჯორჯაძე
არქიტექტორი	თ.ჯესარელი

ARCHIUM
architecture & design

2023 წელი