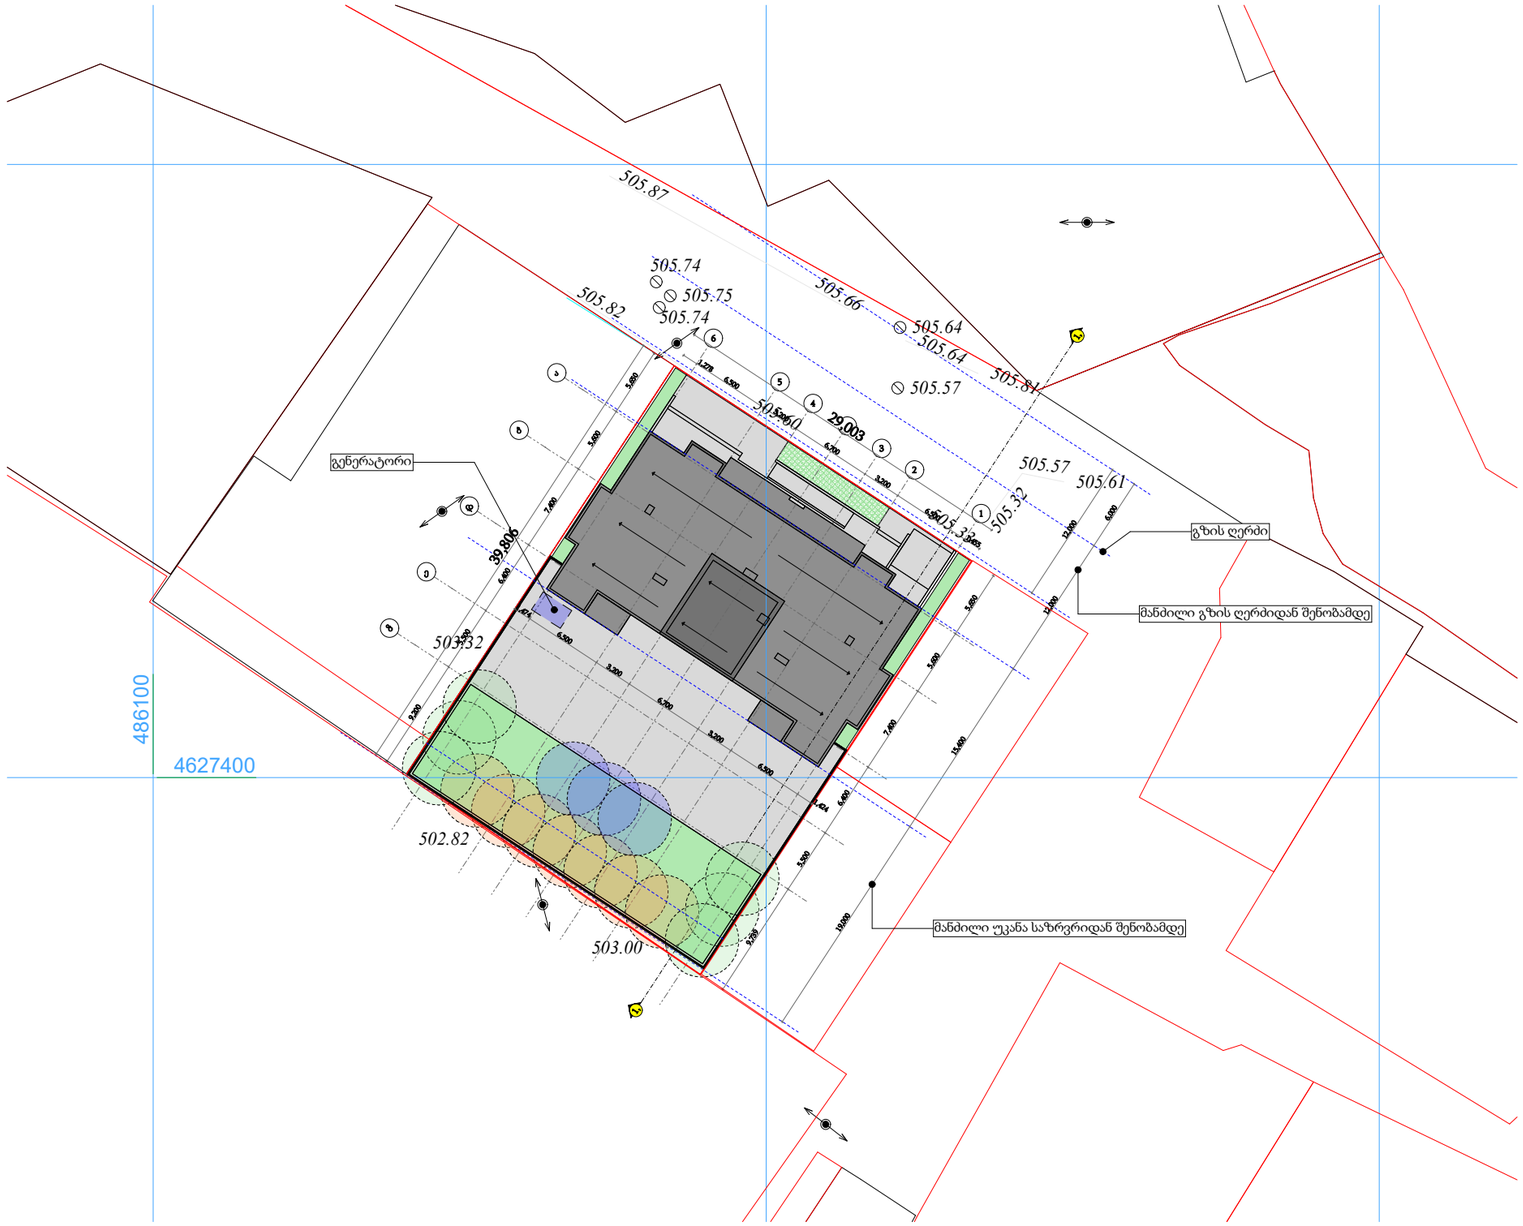

0,000=505,7

TSOMAIA ARCHITECTS

დამკვეთი	შ.პ.ს. "თორიტორია"
მისამართი	ქ. თბილისი პატარა ვაჟა
პროექტის სახელი	
მრავალბინიანი საცხოვრებელი სახლი	

მასშტაბი	ნახაზის დასახელება	
1:500	მაქსიმალური სიმაღლის განსაზღვრა გენ-გეგმა	
სტადია	ფურცლის №	ფურცლები
მ.პ.	A.04.1	64

შემსრულებელი	შ.პ.ს. "ჰელიქსი" 404855992	
თანამდებობა	გვარი	ხელმოწერა
დირექტორი	ვ. ცომაია	
მთ.არქიტექტორი	ვ. ცომაია	

H=L/Y=21.0/0.4=52.500

H=L/Y=12,0/0.4=30.00

21,000

მანძილი უკანა ეზოდან შენობამდე

13,400

მანძილი გზის ღერძიდან შენობამდე

5,500

12,000

13,000

6,500

უკანა ეზოს რეგულირების ხაზი

საკადასტრო საზღვარი

გზის ღერძი

საკადასტრო საზღვარი

საკადასტრო საზღვარი

10,800

6,000

9,000

6,000

დასაშვები მაქსიმალური სიმაღლე

დასაშვები მაქსიმალური სიმაღლე

52,500

23,000

29,000

30,000

0,000=505,7

დამკვეთი	შ.პ.ს. "თორნიკორპი"
მისამართი	ქ. თბილისი ჰაბარა ვაჟე
პროექტის სახელი	
მრავალბინიანი საცხოვრებელი სახლი	

მასშტაბი	ნახაზის დასახელება	
1:200	მაქსიმალური სიმაღლის განსაზღვრა ჭრილი 2-2	
სტადია	ფურცლის №	ფურცლები
მ.პ.	A.04.2	64

შემსრულებელი	შ.პ.ს. "ჯელიქსი" 404855992	
თანამდებობა	გვარი	ხელმოწერა
დირექტორი	ვ. ცომაია	
მთ.არქიტექტორი	ვ. ცომაია	