1. pაoთrლი

2. pაoთrლი
7000

3. გადა}rodა
13500

1.5 pაoთrლი
4000

ა ბ გ დ ე ზ

15300 15300 15300 15300 15300

76500 6500 3000 4000 15750

0= 414.5

ბ'' დ''

4. პაoაპეqი

14500 1000 17750
CW-05 CW-06 CW-08 CW-09 CW-10

CW-07

კომპაtq ლამინაqიp პანელი sეoი AX 9010

ალrმინიp dიqoაnი sეoი AX 90173629 3719

la

5qs
qa

2qa

3qa
qa

ბეტ

ბეტ

ბეტ

ბეტ ლა

la qa la

fil

ბეტ დახლები

დახლები ლა

ლა ლა დახლები
დახლები

la la la la la la

qa la

la

ბეტ

-a

-a

-a

-a

-a

-a d=150pl

დახლები

დახლები

C

სერვიტუტი

სერვიტუტი

w

w

w

w

w

k

k k

k

kg kg
kg

kg

kg

kg

kg

g

g

g

გ დ=10ლით

g
k

k

k

სან სან

სან დ=50ბეტ აბსთუმანის ქ.

მ. წინამძღვრიშვილის ქ.

3480
843
4971

20682 5615

2790

3719
39056

3629
4936

საზღვარი 520 600 600 600 600 600 600 600 600 600 600 600 600

520 60 800 800 800

10060 800 800 800 800 800 800 800

1530 1530 1530 1530 1530

v

b' a'

b g d e

a
g' d' e' z' T' k' l' m' n' o'

4

5

6

7

8

9

10

1

1213

14

15

16

7650

i'

12090

720

3
2

1

800 400 400 450

17

18

b' 680 850 d' 850 680

+13.50

კიბს უჯრედი

კიბს უჯრედი

კიბს უჯრედი

კიბს უჯრედი

2%

2%
2%

2%

2%
2%
2%

2% 2% 2%

2%
2%
2%

2%

2%

2%

2%

2%

2%
2%
2%
2%

2%
2%

2%

2%

2%

2%
2%
2%

2%

2% 2%
2%

2%

2%

2% 2%
2%

2%

2% 2%

2%
2%
2%
2%

2%
2%

+15.790

გადახურვა

+15.790

+15.790

+15.790

+15.790 ლიფტს შახტ

+0.10 P0.0/414.50 კონს.

+415.80 +4.00/418.50

418.50/+4.00

+414.50

120
120

120

120

120

414.03

418.34

418.52

419.01

414.78

250

50
250

50

250

50

250

50
250

50
250

50

250

50

250

50
250

50
250

50

250

50

250

50
250

50
250

50

250

50

250

50
250

50
250

50

250

50

250

50
250

50

250

50

250

50

250

50

250

50 250

50

250

50 250

50

250

50

250

50

250

50

250

50

250

50

250

50

250

50

250

50

250

50

250

50

250

50

250

50

250

50

250

50

250

50

250

50

250

50 250

50

250

50

250

50

250

50

250

50

250

50

250

50

250

50

250

50

250

50

250

50

250

50

250

50

250

50

250

50
250

50

250

50
250

50

250

50

250

50

250

50

250

50

250

50

250

50

250

50

250

50

250

50

250

50

250

50
250

50

250

50
250

50

250

50
250

50

250

50
250

50

250

50
250

50
250

50
250

50

250

50

250

50

250

50

250

50

250

50

250

50

250

50

250

50

250

50
250

50

250

50
250

50

250

50
250

50

600

600

570

57

250

200

150
250

250

570

300
450 350

1. pაoთrლი

2. pაoთrლი 7000

3. გადა}rodა
13500

4. პაoაპეqი
14500

1.5 pაoთrლი 4000 1000 6500 3000 4000 14500

19 18 17 16 15 14 13 12 11 10 8 7 6 5 4

5200 6600 8000 8000 8000 6600 1000 8000 8000 16000 8000 8000 8000 8000

119900

0= 414.5

9 3 2 1

4000 4000 4500 17750

CW-01

CW-02

CW-04 CW-05 ლეpdა და AX 9016 sეoიp

მაuალი }აoიp}იp pაuებაdით uებdა

კომპაtq ლამინაqიp პანელი sეoი AX 9010

ალrმინიp dიqoაnი sეoი AX 9017 39165

3297

თანამდებობა გვარი ხელმოწერა

დირექტორი

არქიტექტორი:

არქიტექტორი:

ლ.გურგენიძე

არქიტექტორი: თ.ჩხაიძე

მ.გურგენიძე

ლ.გურგენიძე

სტადია ფორმ. თარიღი მასშტ. ფურც.

S.p. A-3 1:100

გენ-გეგმა შენიშვნა: პროექტი: შემსრულებელი:

ნახაზი:

სავაჭრო ცენტრი

N

14.02.22

დამკვეთი:

შპს "გურგენიძე არქიტექტურა"

s/k 405317697

a r q i t e q t u r a

მიწის ნაკვეთის ფართობი - 13917 მ2 განაშენიანების კოეფიციენტის საანგარიშო ფართობი - 8940.9 მ2; კ1 = 0.6
განაშენიანების ინტენსივობის კოეფიციენტის საანგარიშო ფართობი - 17994.5 მ2; კ2 = 1.3 გამწვანების კოეფიციენტის საანგარიშო ფართობი - 2783.4 მ2; კ3 = 0.2

შპს "თბილისი მოლი"

ფასადი 1-16 A-200

ფასადი ა-ზ

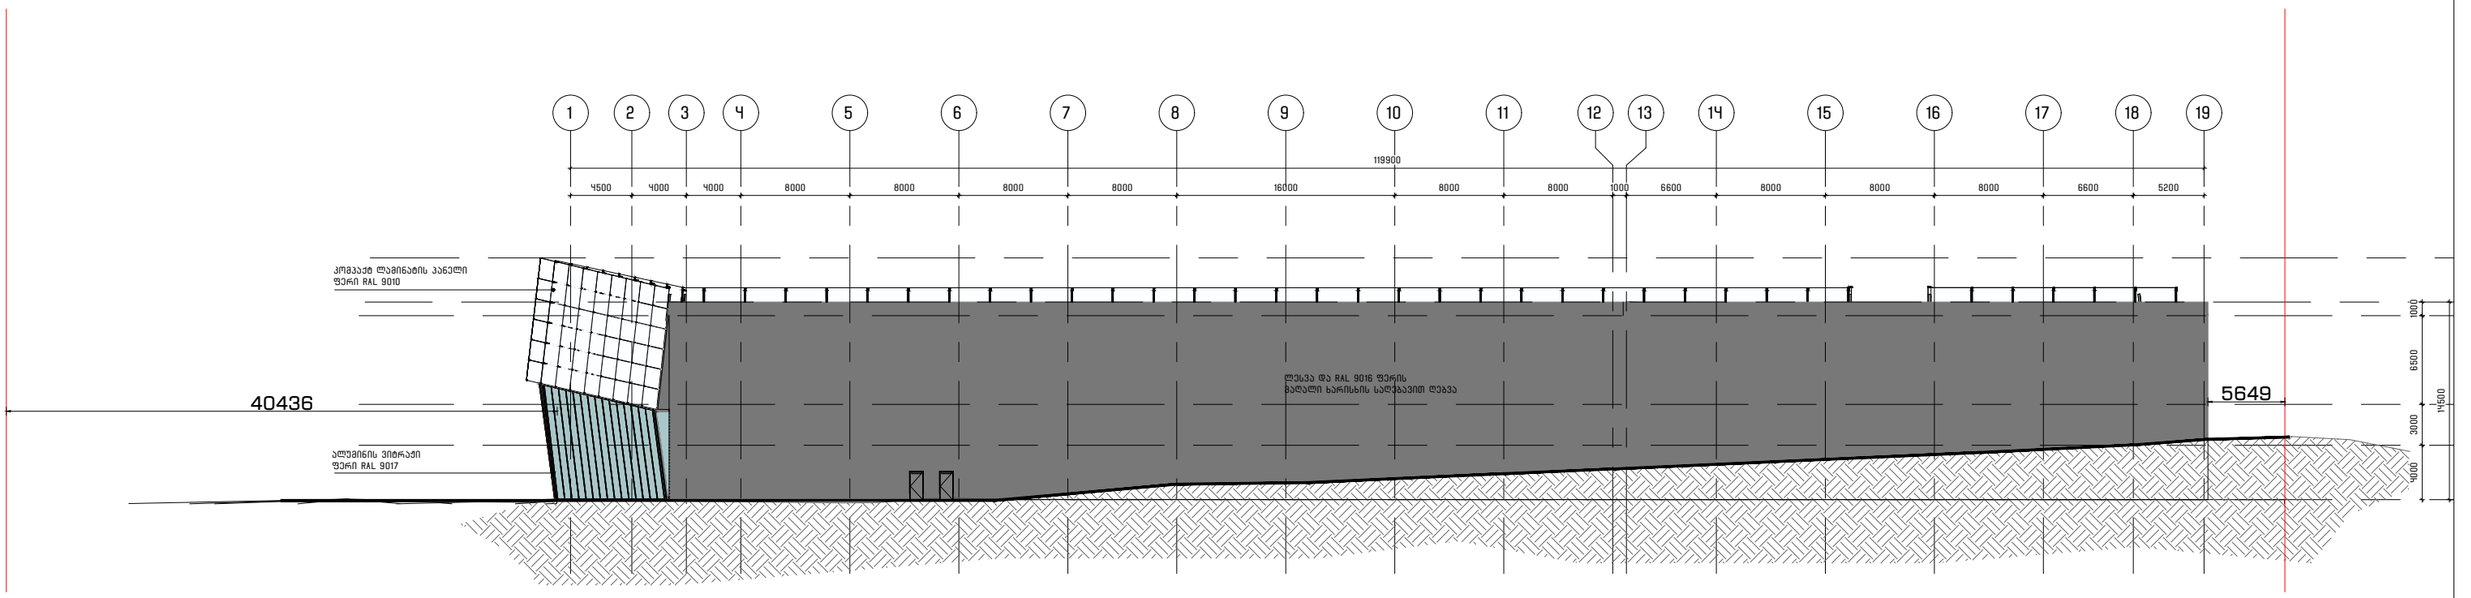

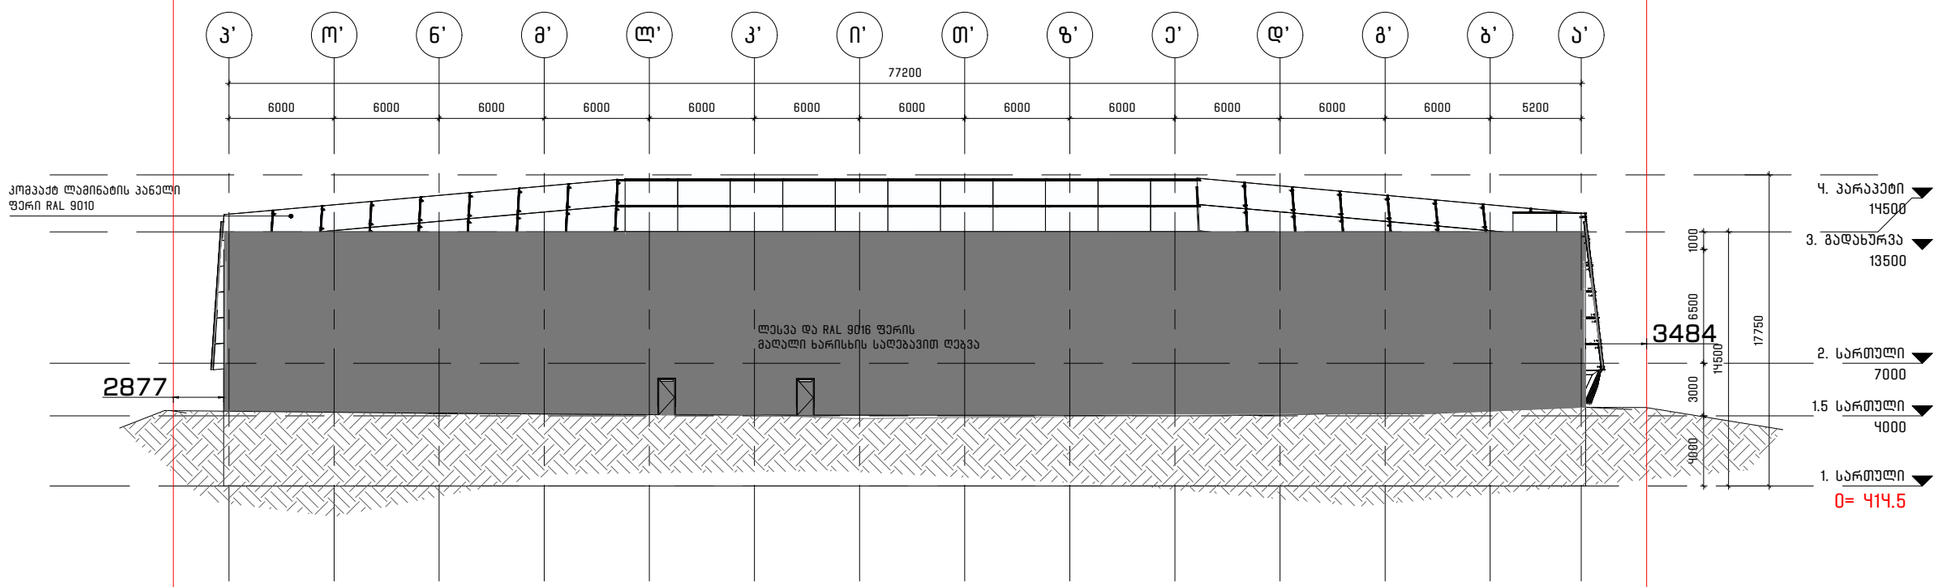

გენ-გეგმა	შენიშვნა:	პროექტი:	დამკვეთი:	შემსრულებელი:	თანამდებობა	გვარი	ხელმოწერა
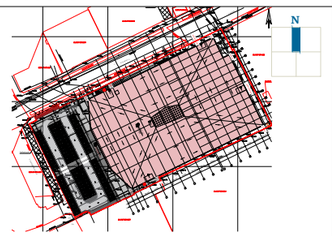	მიწის ნაკვეთის ფართობი – 13917 მ^2 განაშენიანების კოეფიციენტის საანგარიშო ფართობი – 8940.9 მ^2; კ1 = 0.6 განაშენიანების ინტენსივობის კოეფიციენტის საანგარიშო ფართობი – 17994.5 მ^2; კ2 = 1.3 გამწვანების კოეფიციენტის საანგარიშო ფართობი – 2783.4 მ^2; კ3 = 0.2	სავაჭრო ცენტრი ნახაზი: ფასადი 16-1 ფასადი ზ-ა	შპს "თბილისი მოლი"	შპს "გურგენიძე არქიტექტურა" GURGENIDZE არქიტექტურა architecture ს/კ 405317697	დირექტორი არქიტექტორი: არქიტექტორი: არქიტექტორი:	ლ.გურგენიძე გ.გურგენიძე ლ.გურგენიძე თ.ჩხაიძე	

სტადია	ფორმ.	თარიღი	მასშტ.	ფურც.
შ.პ.	A-3	14.02.22	1:100	A-200