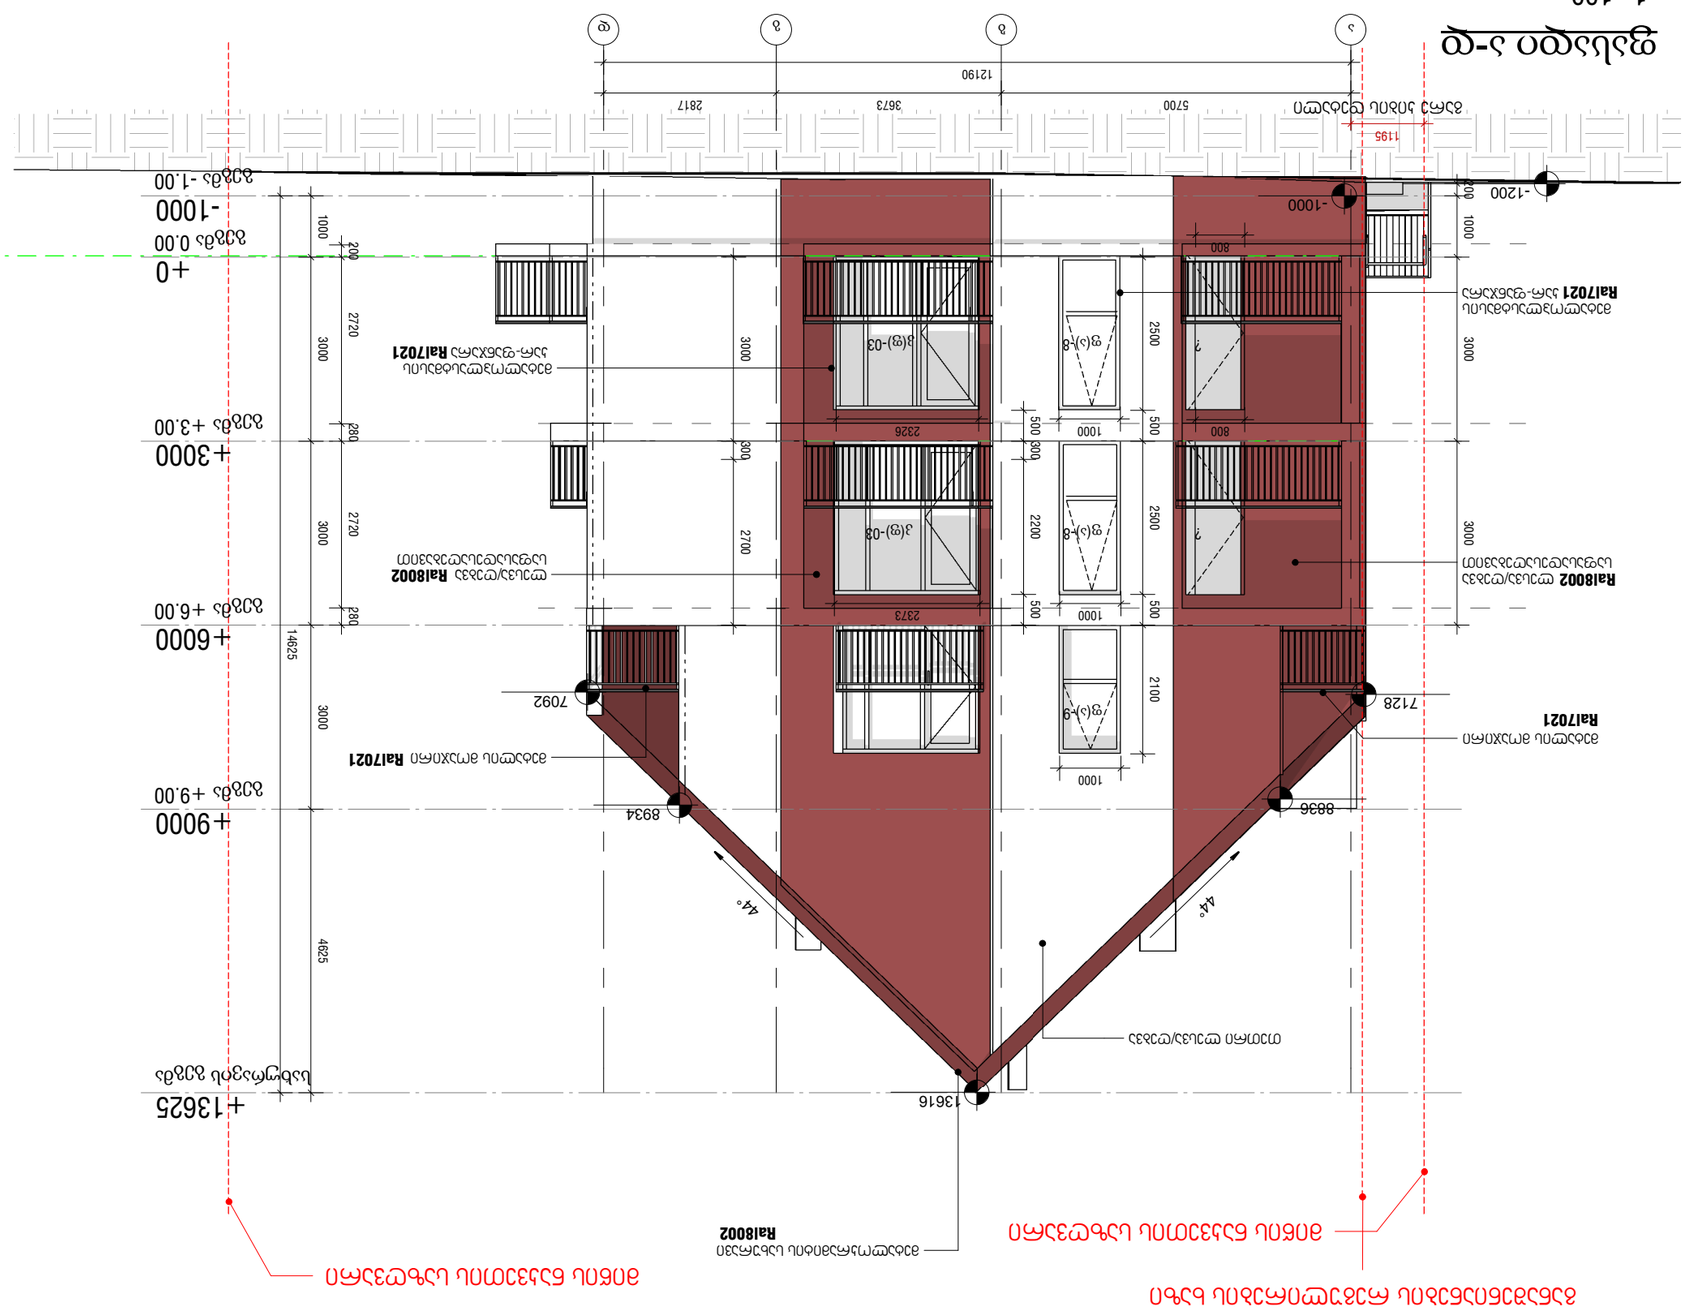

+0

გეგმა 0.00

+3000

გეგმა +3.00

+6000

გეგმა +6.00

- 1000

გეგმა -1.00

+9000

გეგმა +9.00

ა ბ გ დ

+13625

სახურავისგეგმა 14625
4625 3000 3000 3000 1000

280 2720 280 2720 200

3000 300 2700

500 300 2200 500

2500 500 2500 500 2100

3000 3000 1000 200

ფ(ა)-9

ფ(ა)-8

ფ(ა)-8

?

?

1000

1000

1000

800

800

2373

2326

კ(ფ)-03

კ(ფ)-03

- 1000
- 1200

12190

5700 3673 2817

1195

მიწის ნაკვეთის საზღვარი

მიწის ნაკვეთის საზღვარი

გარე კიბის დეტალი

44°

44°

8836 8934

13616

7128 7092

მეტალოკრამიტის სახურავი

თეთრი ლესვა/ღებვა

მეტალოპლასტმასის
კარ-ფანჯარა

ლესვა/ღებვა
საფასადესაღებავით

Ral8002

Ral8002

Ral7021

მეტალოპლასტმასის
ღალ7021კარ-ფანჯარა

მეტალის მოაჯირი
Ral7021

მეტალის მოაჯირი ღალ7021

ლესვა/ღებვა
საფასადესაღებავით

Ral8002

განაშენიანების რეგულირების ხაზი

N

ნახაზის ნომერი

A3

პირობითი აღნიშვნები

პროექტის მასშტაბი ფორმატი
სტადია
CD

ნახაზის დასახელება

თარიღი რევ #

პროექტის
კოდი
GETAB001

შეამოწმა
ა. ზაგაშვილი

სიტუაციური სქემა

არქიტექტორი

მთავარი არქიტექტორი

ა. ზაგაშვილი

s/k 405502861
ქინგ დავითი, მ.ალექსიძიეს ქ. #12
0171 | თბილისი, საქართველო

შპს ზაჰა

ობიექტის მისამართი

საკადასტრო #

პროექტის დასახელება

Zaha LLC

არქიტექტორი

1 : 100

05/15/2023
16:25:01

სასტუმრო # 05-ის ფასადი
a-d

YT-GETAB001-AR-FAC-0013-000 C-03

01.81.02.258.011

ქ.თბილისი, სოფელი
ტაბახმელა

იორკ თაუნ ტაბახმელა -
აპარტამენტები

1 : 100

ფასადი ა-დ

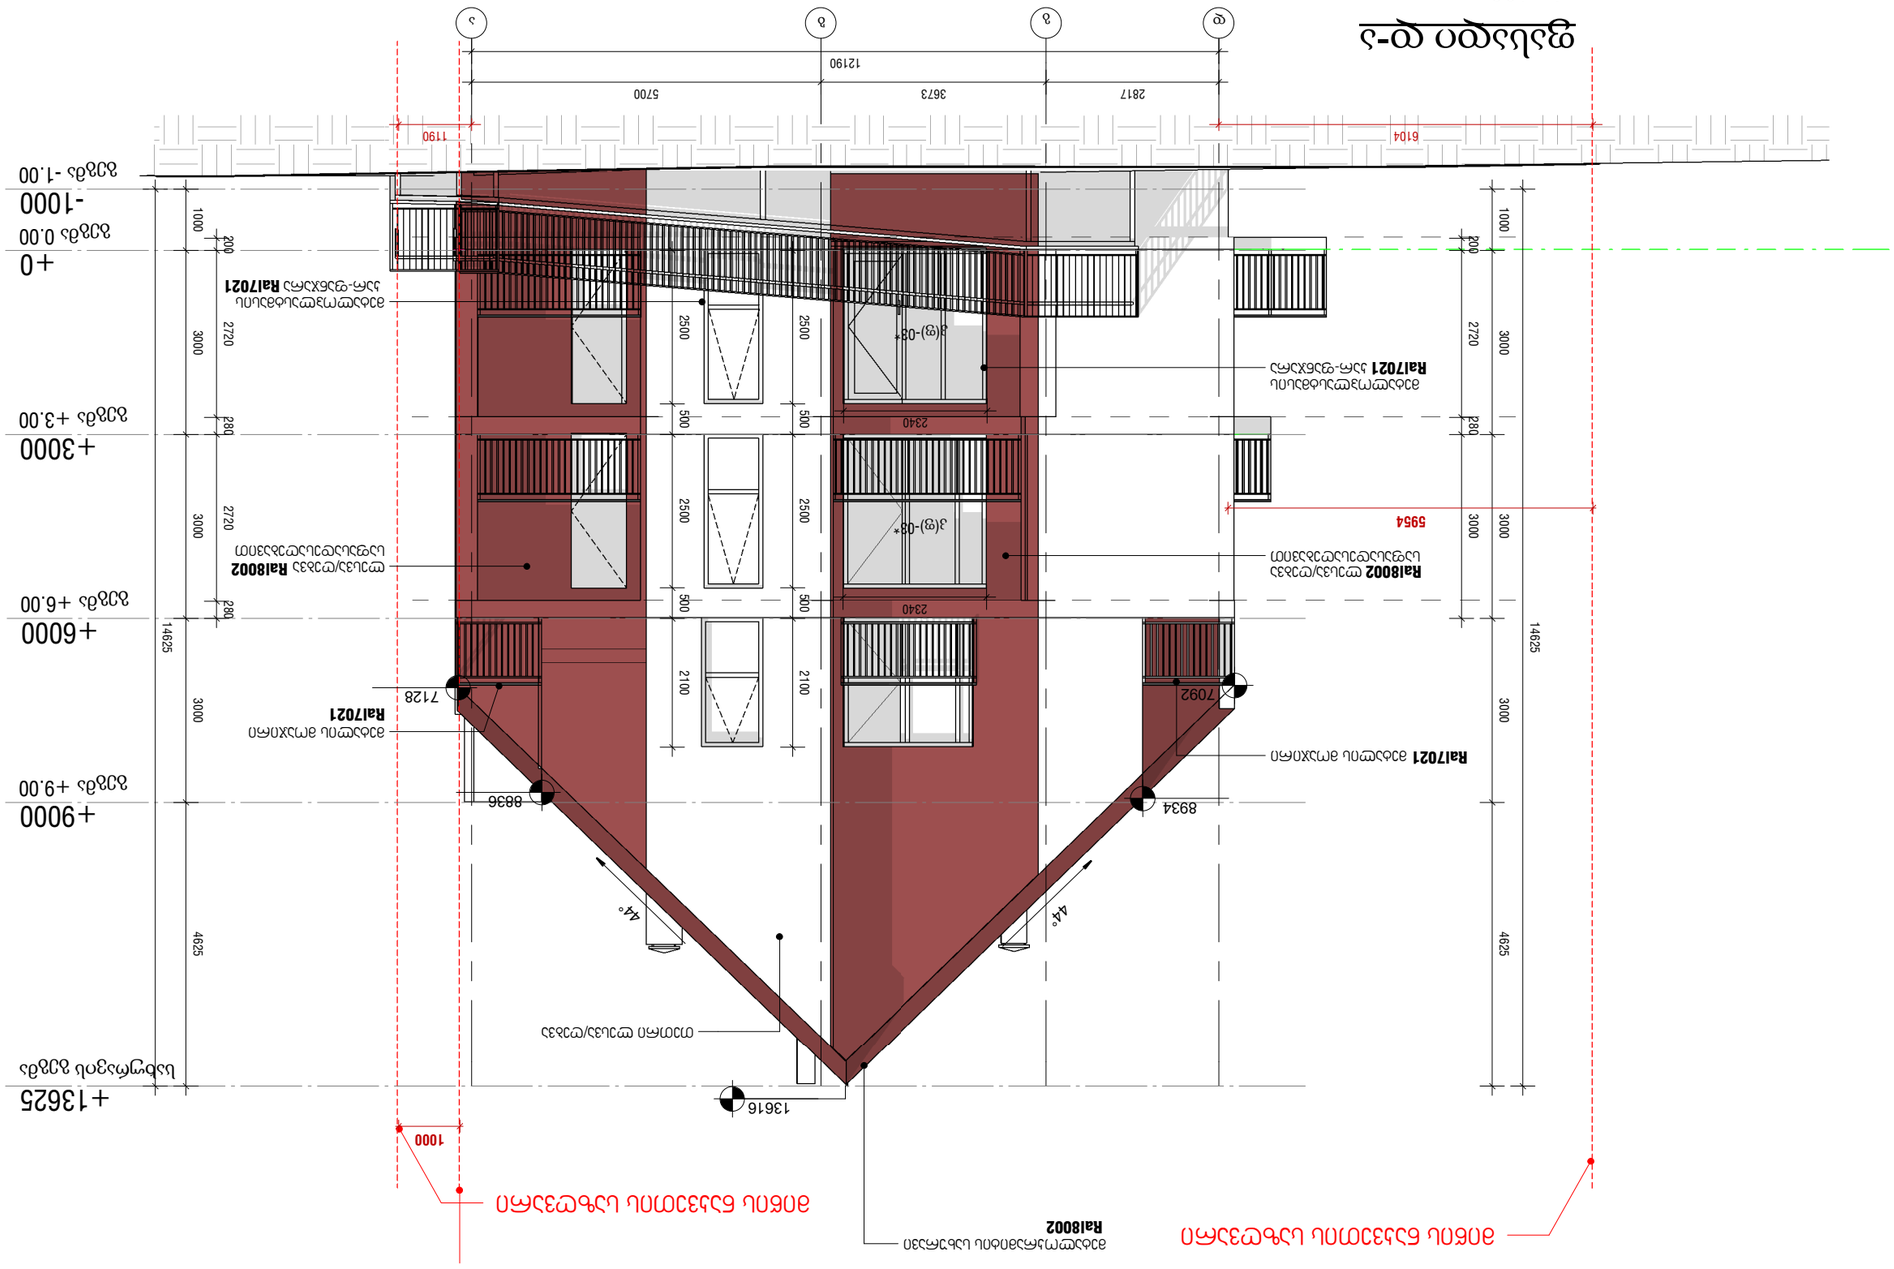

+0

გეგმა 0.00

+3000

გეგმა +3.00

+6000

გეგმა +6.00

- 1000

გეგმა -1.00

+9000

გეგმა +9.00

დ გ ბ ა

+13625

სახურავისგეგმა 14625
4625 3000 3000 3000 1000

280 2720 280 2720 200

4625 3000 3000 3000 1000

14625

3000 280 2720 200

2100 500 2500 500 2500

2100 500 2500 500 2500

2340

2340

კ(ფ)-03*

კ(ფ)-03*

12190

2817 3673 5700

მიწის ნაკვეთის საზღვარი

მიწის ნაკვეთის საზღვარი

6104 1190

44°

44° 8836 8934
7092 7128

5954

მეტალოკრამიტის სახურავი

თეთრი ლესვა/ღებვა

მეტალოპლასტმასის
კარ-ფანჯარა

ლესვა/ღებვა
საფასადესაღებავით

Ral8002

Ral8002

Ral7021

მეტალოპლასტმასის
კარ-ფანჯარა ღალ7021

მეტალის მოაჯირი
Ral7021

ღალ7021 მეტალის მოაჯირი

ლესვა/ღებვა
საფასადესაღებავით

Ral8002

განაშენიანების რეგულირების ხაზი

1000

13616
N

ნახაზის ნომერი

A3

პირობითი აღნიშვნები

პროექტის მასშტაბი ფორმატი
სტადია
CD

ნახაზის დასახელება

თარიღი რევ #

პროექტის
კოდი
GETAB001

შეამოწმა
ა. ზაგაშვილი

სიტუაციური სქემა

არქიტექტორი

მთავარი არქიტექტორი

ა. ზაგაშვილი

s/k 405502861
ქინგ დავითი, მ.ალექსიძიეს ქ. #12
0171 | თბილისი, საქართველო

შპს ზაჰა

ობიექტის მისამართი

საკადასტრო #

პროექტის დასახელება

Zaha LLC

არქიტექტორი

1 : 100

05/15/2023
16:25:02

სასტუმრო # 05-ის ფასადი
d-a

YT-GETAB001-AR-FAC-0014-000 C-03

01.81.02.258.011

ქ.თბილისი, სოფელი
ტაბახმელა

იორკ თაუნ ტაბახმელა -
აპარტამენტები

1 : 100

ფასადიდ-ა

ფასადი 1-4

1 : 100

ვირობითი აღნიშვნები

სიტუაციური სქემა

N

შპს ზაჰა
Zaha LLC

CONSTRUCTION

ს/კ 405502861
ქ.თბილისი, მ.ალექსიძის ქ. №12
0171 | თბილისი, საქართველო

პროექტის დასახელება

იორკ თაუნ ტაბახმელა - აპარტამენტები

საკადასტრო № 01.81.02.258.011

ობიექტის მისამართი

ქ.თბილისი, სოფელი ტაბახმელა

მთავარი არქიტექტორი
ა. ზაგაშვილი

არქიტექტორი

არქიტექტორი

შეამოწმა
ა. ზაგაშვილი

პროექტის კოდი	პროექტის სტადია	მასშტაბი	ფორმატი
GETAB001	CD	1 : 100	A3

ნახაზის დასახელება

სასტუმრო № 05-ის ფასადი 1-4

თარიღი	ნახაზის ნომერი	რევ №
05/15/2023 16:25:03	YT-GETAB001-AR-FAC-0015-000	C-03

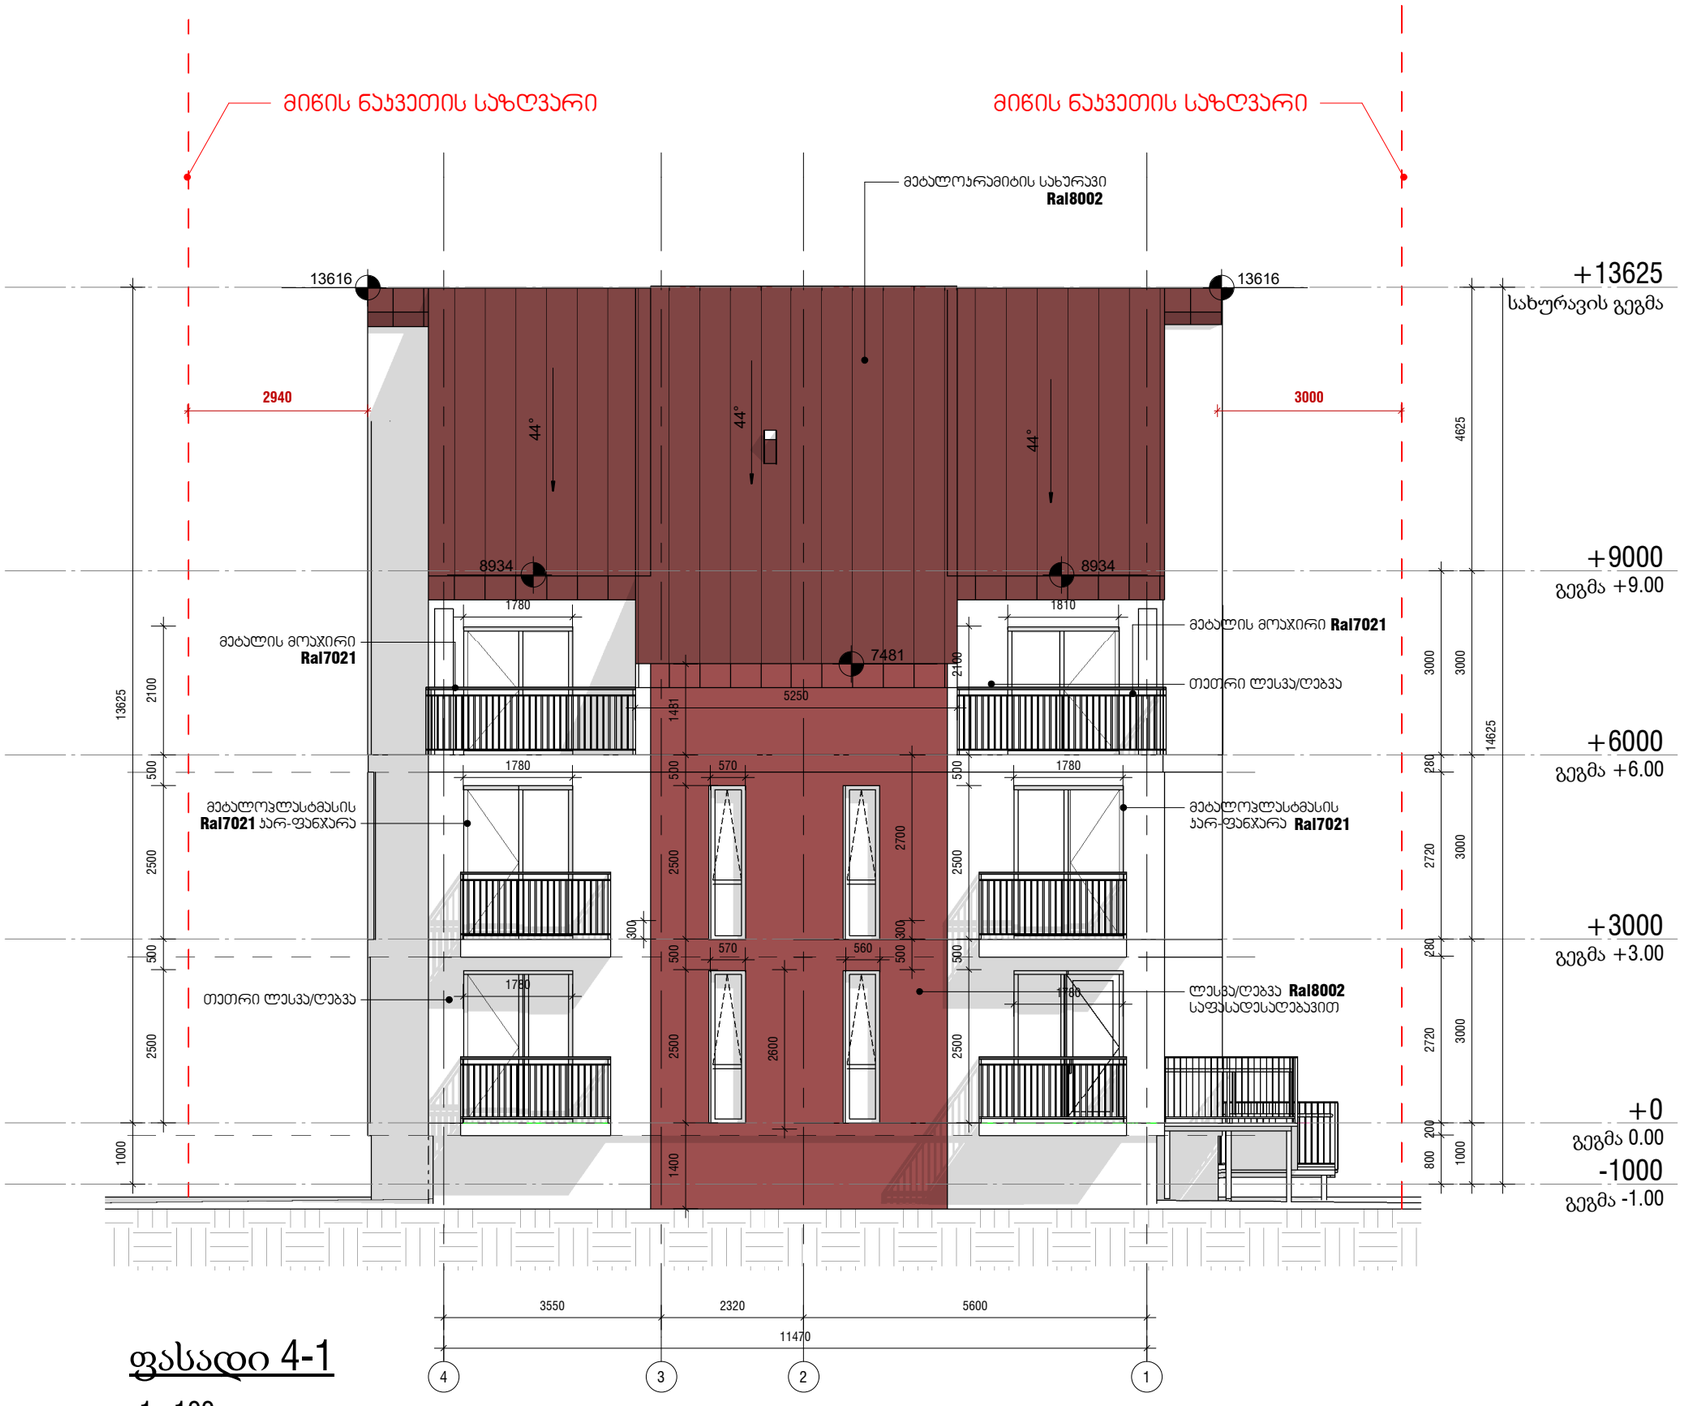

+0

გეგმა 0.00

+3000

გეგმა +3.00

+6000

გეგმა +6.00

- 1000

გეგმა -1.00

+9000

გეგმა +9.00

4 3 2 1

+13625

სახურავისგეგმა

14625

1000 3000 3000 3000 4625

2500 500 2500 500 2100

500 300 2700

1400 2500 500 2500 500 1481

1000 13625

300

2500 500 2500 500 2100

570

570 560

1780

1780

1810

1780

1780

1780

800 200 2720 280 2720 280 3000

11470

3550 2320 5600

13616 13616

7481

8934 8934 44°44° 44°
5250

2600

მიწის ნაკვეთის საზღვარი მიწის ნაკვეთის საზღვარი

მეტალოკრამიტის სახურავი

თეთრი ლესვა/ღებვა

მეტალოპლასტმასის
კარ-ფანჯარა

ლესვა/ღებვა
საფასადესაღებავით

Ral8002

Ral8002

Ral7021

მეტალოპლასტმასის
ღალ7021 კარ-ფანჯარა

მეტალის მოაჯირი
Ral7021

მეტალის მოაჯირი ღალ7021

თეთრი ლესვა/ღებვა

2940 3000

N

ნახაზის ნომერი

A3

პირობითი აღნიშვნები

პროექტის მასშტაბი ფორმატი
სტადია
CD

ნახაზის დასახელება

თარიღი რევ #

პროექტის
კოდი
GETAB001

შეამოწმა
ა. ზაგაშვილი

სიტუაციური სქემა

არქიტექტორი

მთავარი არქიტექტორი

ა. ზაგაშვილი

s/k 405502861
ქინგ დავითი, მ.ალექსიძიეს ქ. #12
0171 | თბილისი, საქართველო

შპს ზაჰა

ობიექტის მისამართი

საკადასტრო #

პროექტის დასახელება

Zaha LLC

არქიტექტორი

1 : 100

05/15/2023
16:25:04

სასტუმრო # 05-ის ფასადი
4-1

YT-GETAB001-AR-FAC-0016-000 C-03

01.81.02.258.011

ქ.თბილისი, სოფელი
ტაბახმელა

იორკ თაუნ ტაბახმელა -
აპარტამენტები

1 : 100

ფასადი 4-1