4/44 KAVSADZE STREET - 0179 TBILISI - GEORGIA +995 32 25 31 94 - WWW.TDS.GE

მაღაზია წყნეთში (ს/კ: 01.20.01.037.014)

მშენებლობის ორგანიზაციის პროექტი

ქ. თბილისი 2023წ

შინაარსი

ა/--განმარტებითი ბარათი;

ბ/--კალენდარული გეგმა;

გ/--გრაფიკული ნაწილი: ნახაზი მო-1, მო-2

ა/ განმარტებითი ბარათი

1. მშენებლობის ორგანიზაციის პროექტი დამუშავებულია СниП 3.01.01-85 თანახმად და "საქართველოს მთავრობის დადგენილება №255, მუხლი №№18, 20"-ის თანახმად.

საპროექტო მაღაზია აშენდება დაბა წყნეთში, ს/კ 01.20.01.037.014. ტერიტორიას აქვს ქანობიანი რელიეფი. საპროექტო ორსართულიანი ობიექტი გადაწყვეტილია მონოლითურ რკინაბეტონის ვარიანტში. საძირკველი იქნება მონოლითური რკინაბეტონის ფილა. სახურავი იქნება ბრტყელი. 0.00=934.70მ-ს.

სამშენებლო უბანი მიეკუთვნება 8 ბალიან ზონას.

2. საპროექტო ობიექტის სამშენებლო სამუშაოების ხანგრძლივობა განისაზღვრება СниП 1.04.03-85 თანახმად. ანალოგი გვ 463, პ.2 T=9.00თვე, სადაც 1.00 თვე---მოსამზადებელი პერიოდის ხანგრძლივობა. გვ 2 პ 11-ის თანახმად T=9.00+2.00=11.00თვე. გვ 4 პ 17-ის თანახმად **T=11.00x1.15=12.00თვე**, სადაც 1.00 თვე—მოსამზადებელი პერიოდის ხანგრძლივობა.

<u>მოსამზადებელ პერიოდში უნდა მოხდეს</u>:

--დროებითი ღობის და ჭიშკრის დაყენება;
--დროებითი "ნაგებობების" განლაგება უსაფრთხო ადგილზე;
--საპროექტო ქსელების გაყვანა;
--სამშენებლო მოედნის უზრუნველყოფა დროებითი წყლით და ენერგიით საპროექტო ქსელებიდან;
--სასაწყობო მოედნის გათვალისწინება;
--კონსტრუქციების და მასალების შემოტანა მოედანზე;
--ხანძრისგან დაცვის სისტემის მოწყობა.

3 . გრუნტის დამუშავება მოხდეს ექსკავატორით და ხელით. დამუშავებული გრუნტი მთლიან მოცულობაში უნდა იქნას გატანილი.

4. წინამდებარე პროექტი ითვალისწინებს სამუშაოების განხორციელებას ბეტონის ტუმბოს საშუალებით. ბეტონის ტუმბოს “დგომა” მოხდება სამშენებლო ტერიტორიაზე, “C” ღერძთან. სამშენებლო მასალების მიწოდება განხორციელდება ხელით.

სამუშაოების განხორციელების რიგები და ეტაპები:

მშენებლობის პირველი რიგი:

--პირველი ეტაპი----------სამშენებლო მოედნის მოწესრიგება----------**20 დღე;**

--მეორე ეტაპი----------შენობა-ნაგებობის გრუნტზე დაკვალვა და ძირითადი ღერძების დაფიქსირება----------**10 დღე.**

მშენებლობის მეორე რიგი:

--მესამე ეტაპი----------შენობა-ნაგებობის მიწის სამუშაოები, შენობა-ნაგებობის ფუძის მოწყობის სამუშაოები, შენობა--ნაგებობის საძირკვლის მოწყობის სამუშაოები, ძირითადი კონსტრუქციული სისტემის მოწყობა შენობა-ნაგებობის ნულოვან ნიშნულამდე----------**90 დღე;**

--მეოთხე ეტაპი----------ძირითადი კონსტრუქციული სისტემის მოწყობა შენობა-ნაგებობის ნულოვანი ნიშნულიდან, შენობა-ნაგებობის სახურავისა და გადახურვის მოწყობა, არამზიდი კონსტრუქციების მოწყობა, შენობა-ნაგებობის ლოკალური საერთო სარგებლობის საინჟინრო-ტექნიკური ქსელების მოწყობა----------**150 დღე;**

--მეხუთე ეტაპი----------შენობა-ნაგებობის გარე მოსაპირკეთებელი სამუშაოები, მიწის ნაკვეთის კეთილმოწყობის სამუშაოები----------**90 დღე.**

5. **უსაფრთხოების ტექნიკა**

გრუნტის დატვირთვა ავტოთვითმცვლელებზე უნდა მოხდეს ან მანქანის გვერდიდან ან მანქანის უკანა ნაწილის მხრიდან.

სამუშაო ადგილები მუშაობის პირობებისა და ტექნოლოგიურობის გათვალისწინებით უზრუნველყოფილ უნდა იყოს კოლექტიური დაცვისა და სიგნალიზაციის საშუალებით.

საჰიდროიზოლაციო სამუშაოთა შესრულებისას და ზოგიერთ სხვა სამუშაოზე მუშები უნდა იყენებდნენ სპეცტანსაცმელს, რესპირატორებსა და თავსაბურებს.

მასალებისა და ნაკეთობების დასაწყობება უნდა მოხდეს მათზე ტექნოლოგიური პირობათა გათვალისწინებით; ამავე დროს ისინი უნდა დაწყოს მოსწორებულ ადგილზე, რომ მათი მოცურება არ მოხდეს.

გაშიშველი სადენების გამოყენება აკრძალულია. იკრძალება ვიბრატორის სხვა ადგილას გადატანა მისი ელექტროქსელიდან გამორთვის გარეშე.

სამონტაჟო მექანიზმის მუშაობის პერიოდში მის ქვეშ ან სიახლოვეს უცხო და სამშენებლო ოპერაციებში დაუსაქმებელ პირთა ყოფნა აკრძალულია.

6. **გარემოს დაცვის ღონისძიებები**

გარემოს დაცვის ღონისძიებები ქმნის პირობებს დამახასიათებელი ეკოსისტემებისა, მცენარეთა და ცხოველთა სახეობების, ბუნებრივი წარმონაქმნებისა და კულტურული არეალების დასაცავად და აღსადგენად.

პროექტირების დროს და შემდგომ მშენებლობაში გამოყენებული იყოს ნაკლებად ტოქსიკური სამშენებლო მასალები. წინამდებარე პროექტში აღნიშნულია მშენებლობის მოქმედების არეალი /სამშენებლო მოედანი /აუცილებლად უნდა იქნას შემოღობილი ღობით.

გარემოზე ზემოქმედების შეფასების ანგარიში იხილავს პირდაპირი და არაპირდაპირი ზემოქმედების ფაქტორებს გარემოს სხვადასხვა კომპონენტებზე:

-ადამიანის ჯანმრთელობის და უსაფრთხოება;
-მცენარეთა საფარი, ბიოლოგიური ექოსისტემა;
-ატმოსფერული ჰაერის მოსალოდნელი დაბინძურების დონეები;
-ხმაურის მოსალოდნელი დონეები და მისი ზემოქმედება ადამიანის საცხოვრებელ გარემოზე.

გარემოს დაცვის სამსახურის ნებართვის გარეშე მშენებლობის სიახლოვეს იკრძალება მრავალწლიანი ხეებისა და ნარგავების მოჭრა-განადგურება.

ბეტონის შემოტანა უნდა მოხდეს სასაქონლო წესით ---ბეტონის ტუმბოების საშუალებით.

საბათქაშო და მოსახვითი სამუშაოების შესრულებისას ფასადებს უნდა ჩამოეფაროს ფარად, რათა არ მოხდეს მტვრის გაბნევა.

მშენებლობის დამთავრების პერიოდში შენობიდან სამშენებლო ნაგვის ჩამოყრა ღიად დაუშვებელია, რათა ამ შემთხვევაშიც არ მოხდეს მტვრის გაბნევა. შენობა საჭიროა აღჭურვოს კონუსური ტიპის ნაგავგამტარით, ნაგვის ჩამოცვლა კი მოხდეს უშუალოდ ავტოთვითმცლელი ავტომანქანების ძარაში.

7. წინამდებარე განმარტებითი ბარათი იხილე ნახ მო-1, მო-2 ერთად.

ბეტონის ტუმბო **M32** -ის ტექნიკური დახასიათება

1 აწევის სიმაღლე----------32.00მ
2 შვერა----------28.00მ
3 ჩაწევის სიღრმე----------21.00მ
4 მობრუნების კუთხე----------360^0
5 მანქანების ზომები----------2.80x10.00

ყურადღება!!! ნებისმიერი მექანიზმის მარკა შეიძლება შეცვლილი იქნას ანალოგიურ მარკაზე სამშენებლო ორგანიზაციის სურვილის თანახმად.

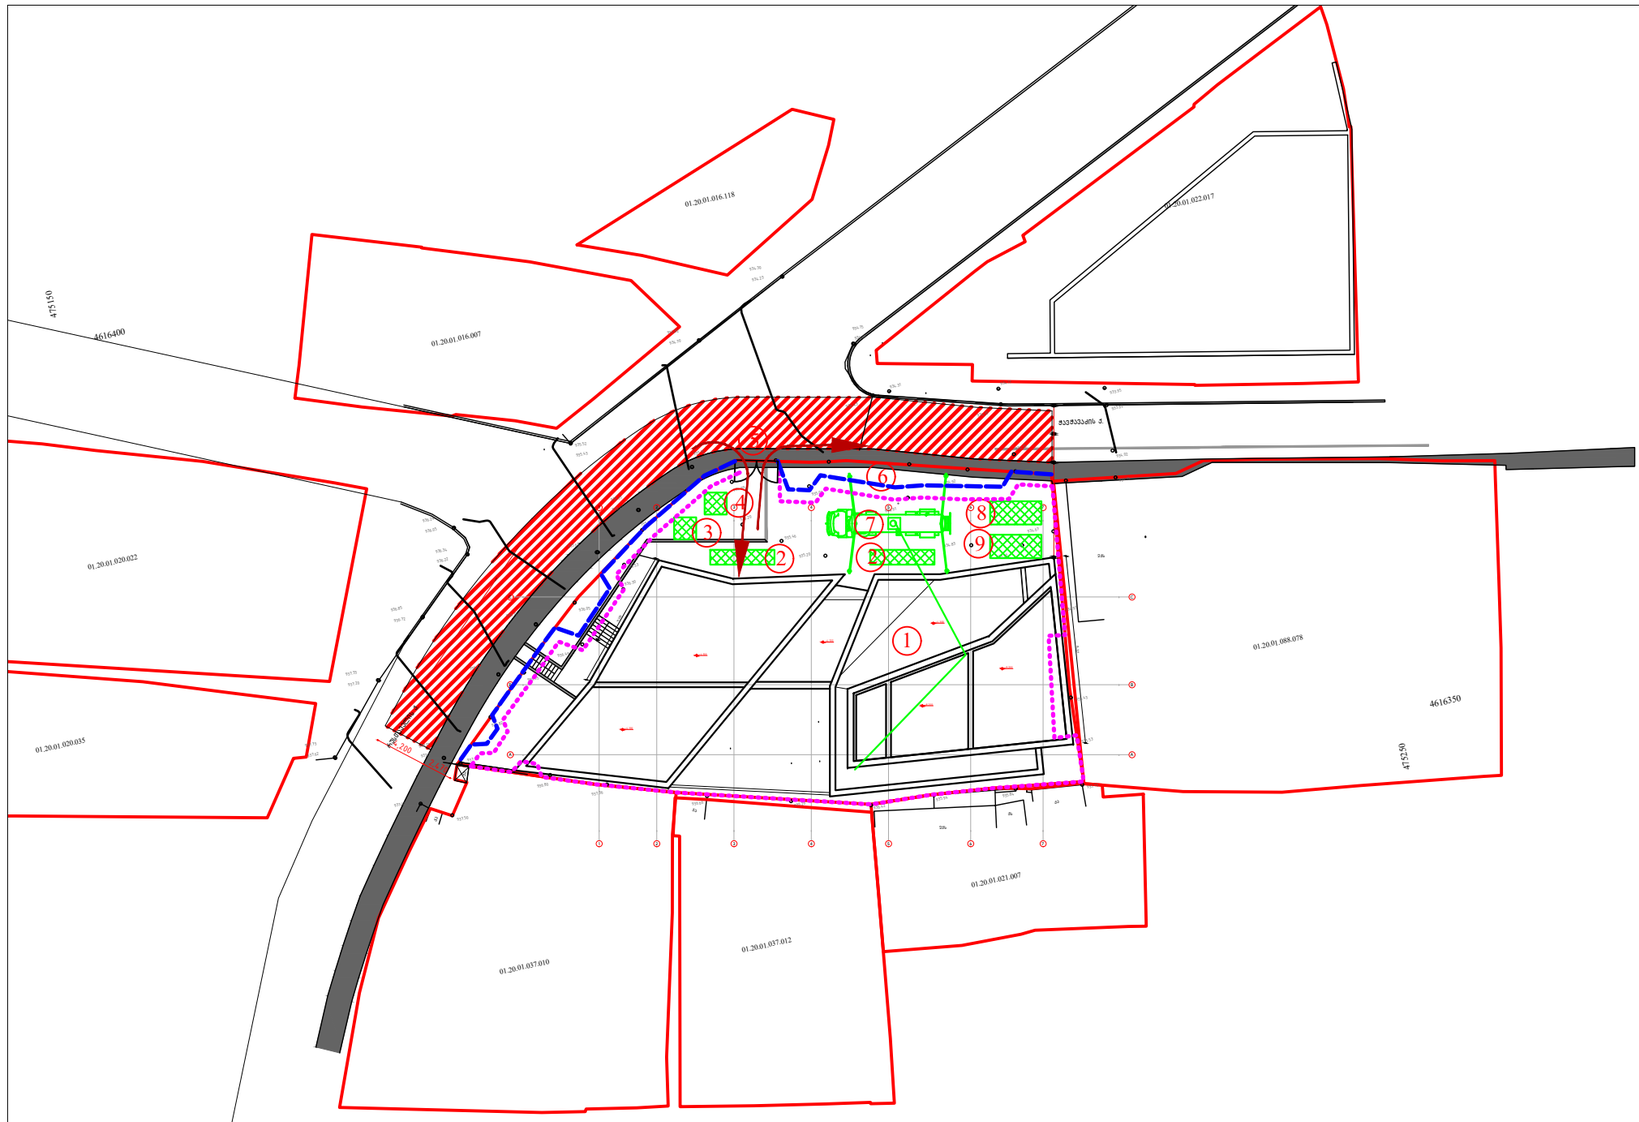

პირობითი აღნიშვნები

-საპროექტო მაღაზია

-დროებითი "ნაგებობა"

-დროებითი ღობე

-ქოლგა

ექსპლიკაცია

1 საპროექტო მაღაზია
2 დროებითი ღია სასაწყობო
3 დროებითი ბიოტუალეტი
4 დროებითი საქარაულო
5 დროებითი ორფთიანი ჭიშკარი
6 დროებითი ღობე
7 ბეტონის ტუმბო
8 სამუშაოთა მწარმოებლის "ოთახი"
9 დროებითი დახურული საწყობი

revision:	description:
a -	-
b	
c	
d	
e	

ნახაზი:
სამშენებლო გენგეგმა

დამკვეთი:	
პროექტი:	მაღაზია წყნეთში (ს/კ: 01.20.01.037.014)
დირექტორი:	ჰილტე ბლიიერი
არქიტექტორი:	ჰილტე ბლიიერი

პროექტი №:	2201	ფურცელი:
თარიღი:	04/04/2023	მო-1
სტადია:	SD	
დახაზა:	BG	
შეამოწმა:	TT	
ზომა:	A3	
მასშტაბი:	1:500	

4/44 KAVSADZE STREET - 0179 TBILISI - GEORGIA +995 32 25 31 94 - WWW.TDS.GE

revision:	description:
a -	-
b	
c	
d	
e	

სამონტაჟო სქემა მ1:200

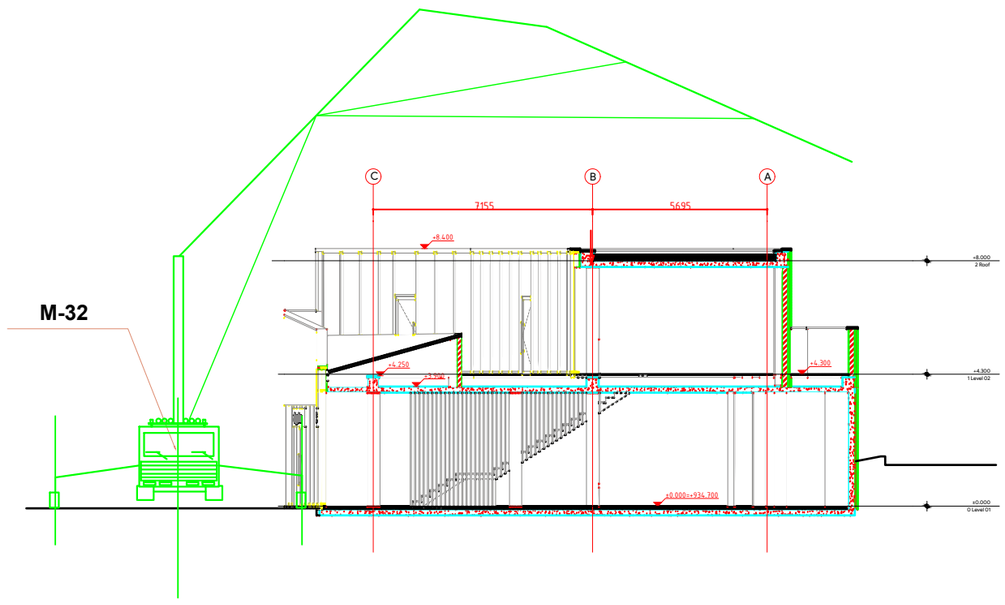

შენიშვნა: ბეტონის ტუმბოს მარკა შეიძლება შეცვლილი იქნას ანალოგიურ მარკაზე სამშენებლო ორგანიზაციის სურვილის თანახმად

ნახაზი:
სამონტაჟო სქემა

დამკვეთი:	
პროექტი:	მაღაზია წყნეთში (ს/ს: 01.20.01.037.014)
დირექტორი:	ჰილჯე ბლიჯერი
არქიტექტორი:	ჰილჯე ბლიჯერი

პროექტი №:	2201	ფურცელი: მო-2
თარიღი:	04/04/2023	
სტადია:	SD	
დახაზა:	BG	
შეამოწმა:	TT	
ზომა:	A3	
მასშტაბი:	1:200	

4/44 KAVSADZE STREET - 0179 TBILISI - GEORGIA +995 32 25 31 94 - WWW.TDS.GE

ბ/ კალენდარული გეგმა 12.0 თვე

№ ეტ	მშენებლობის განხორციელების პროცესის რიგები და ეტაპები	დღე	თვეები																							
			1		2		3		4		5		6		7		8		9		10		11		12	
			15	15	15	15	15	15	15	15	15	15	15	15	15	15	15	15	15	15	15	15	15	15	15	15
	მშენებლობის პირველი რიგი																									
	მშენებლობის განხორციელების მოსამზადებელი სამუშაოები																									
I	სადემონტაჟო სამუშაოების დასრულება (ტუალეტის დემონტაჟი) და მოედნის მოწესრიგება	20	—																							
II	შენობა-ნაგებობის ბრუნტზე დაკვალვა და ძირითადი ღერძების დაფიქსირება	10		—																						
	მშენებლობის მეორე რიგი																									
	მშენებლობის განხორციელების ძირითადი პერიოდის სამუშაოები																									
III	შენობა-ნაგებობის მიწის სამუშაოები შენობა-ნაგებობის ფუძის მოწყობის სამუშაოები შენობა-ნაგებობის საძირკვლის მოწყობის სამუშაოები ძირითადი კონსტრუქციული სისტემის მოწყობა შენობა-ნაგებობის ნულოვან ნიშნულამდე	90				—		—		—																
IY	ძირითადი კონსტრუქციული სისტემის მოწყობა შენობა-ნაგებობის ნულოვანი ნიშნულიდან შენობა-ნაგებობის სახურავისა და გადახურვის მოწყობა არამზიდი კონსტრუქციების მოწყობა შენობა-ნაგებობის ლოკალური საერთო სარგებლობის საინჟინრო–ტექნიკური ქსელების მოწყობა	150									—	—	—	—	—	—	—	—							
Y	შენობა-ნაგებობის გარე მოსაპირკეთებელი სამუშაოები მიწის ნაკვეთის კეთილმოწყობის სამუშაოები	90																		—	—	—	—	—	—	—

შენიშვნა: მშენებლობის განსაზღვრული ვადის ათვლა განხორციელდება მშენებლობის ნებართვის აღების შემდგ.

დაამუშავა: / ბ. გოგოლაური /