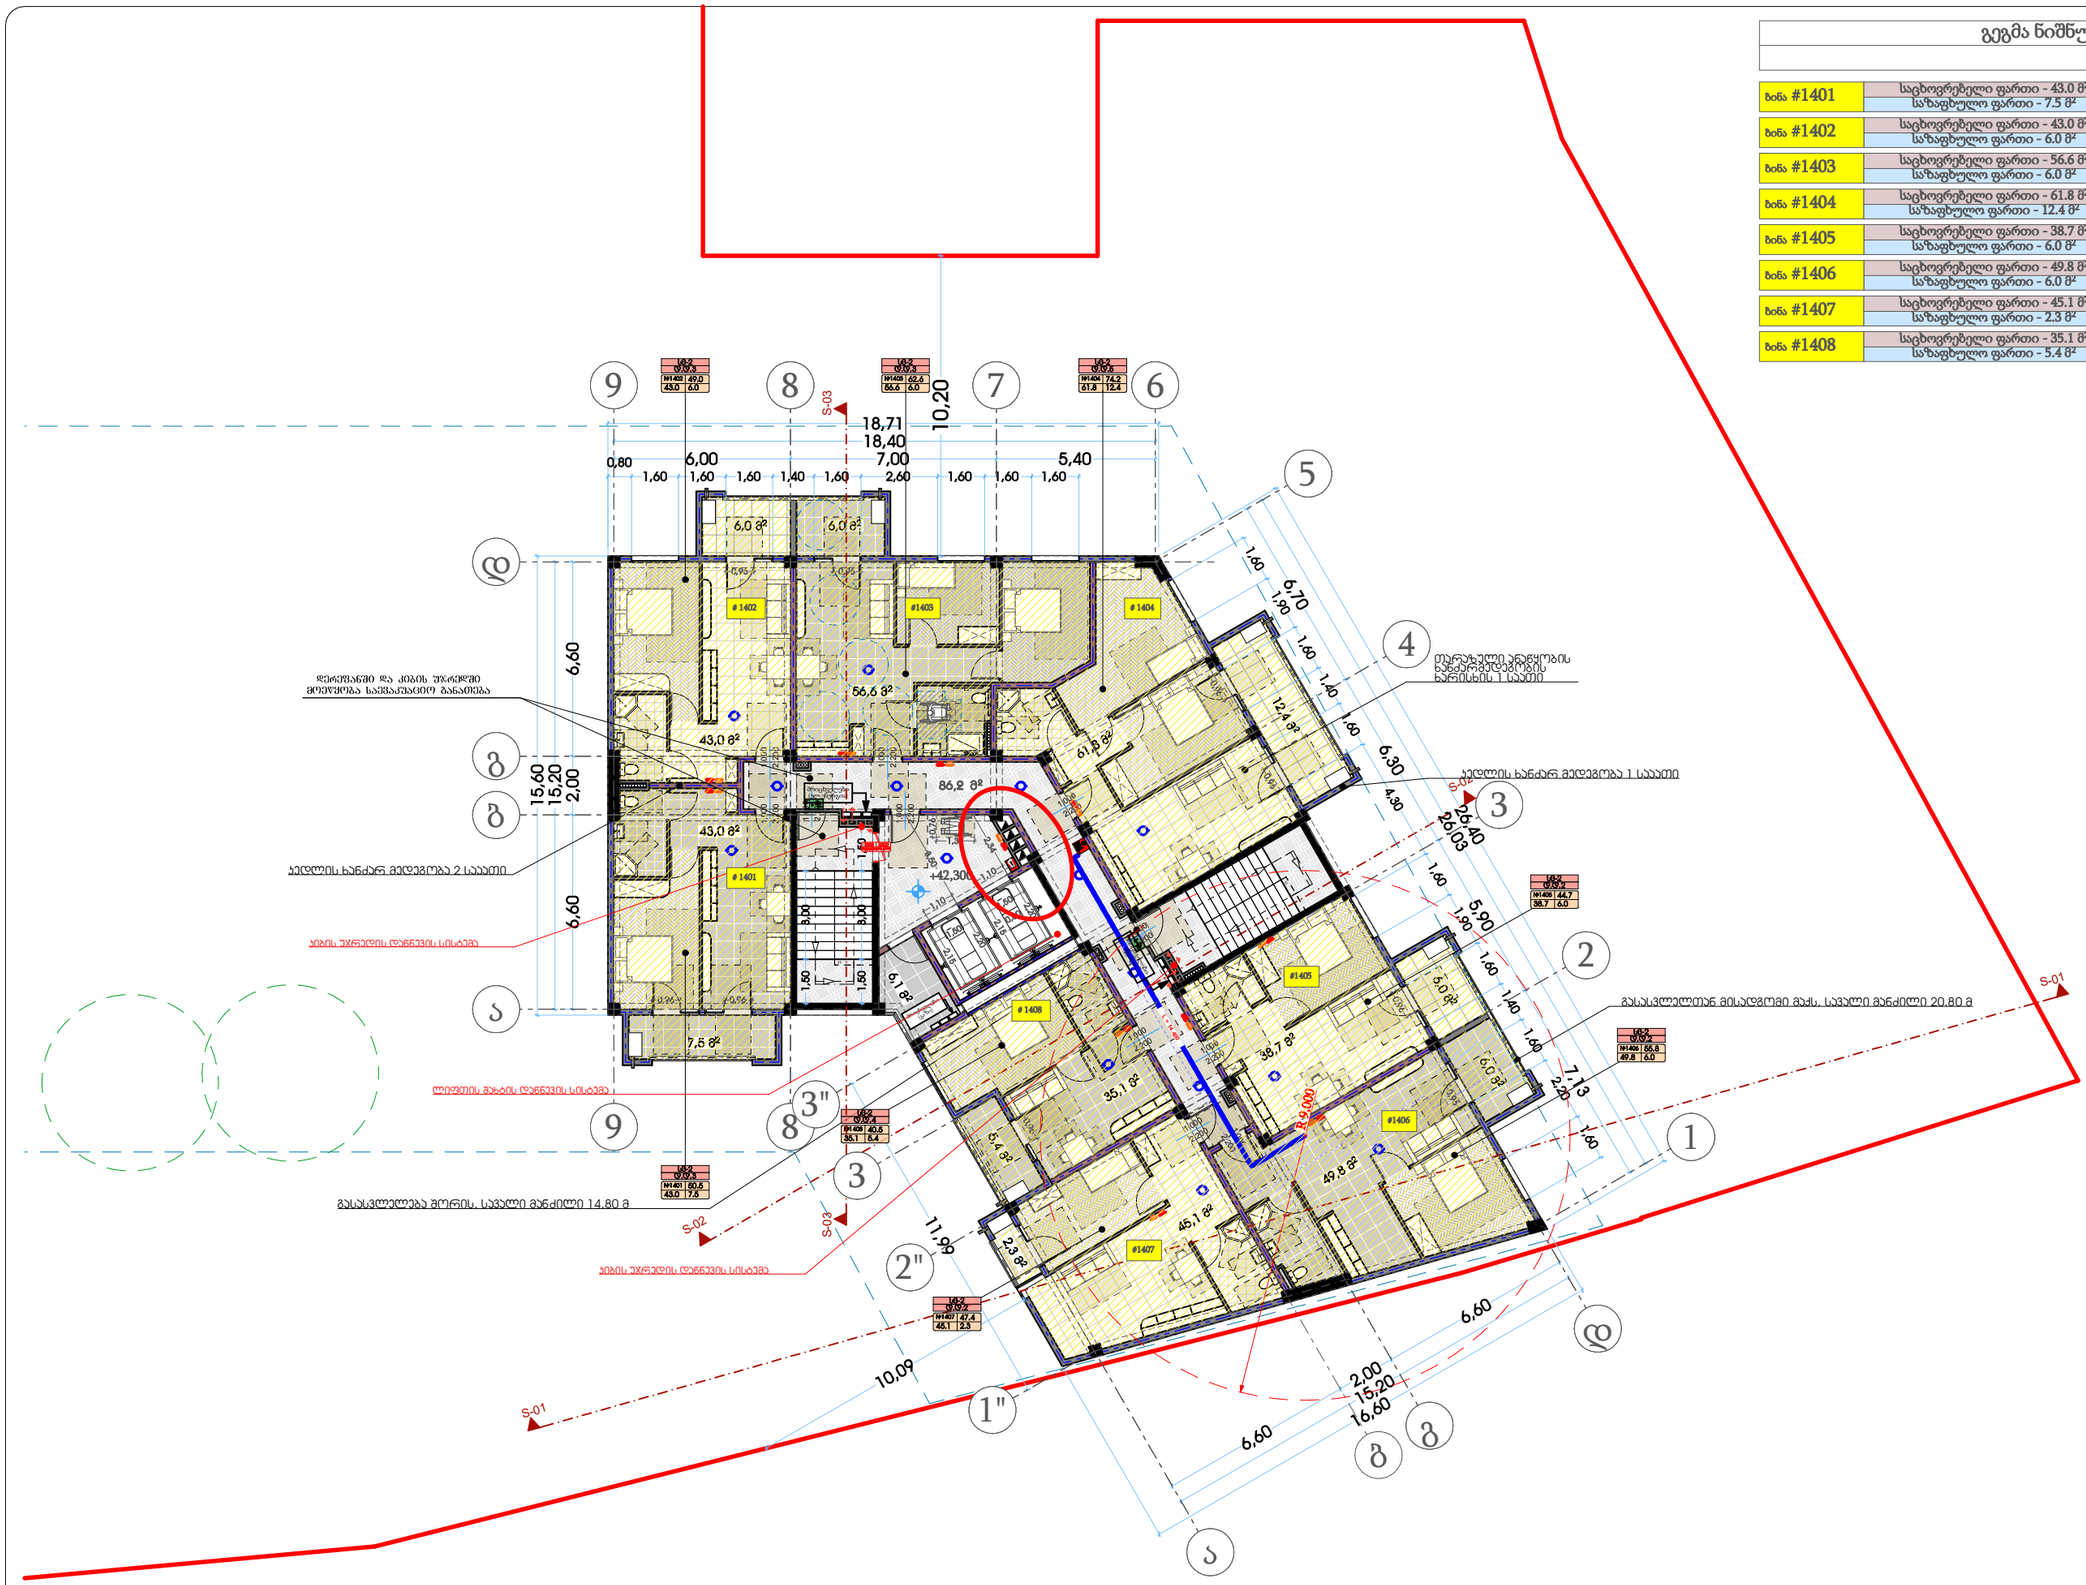

გეგმა ნიშნულზე 42.300
მ. 1:150 (A2)

ბინა #1401	საცხოვრებელი ფართი - 43.0 მ² საზაფხულო ფართი - 7.5 მ²	50.5 მ²
ბინა #1402	საცხოვრებელი ფართი - 43.0 მ² საზაფხულო ფართი - 6.0 მ²	49.0 მ²
ბინა #1403	საცხოვრებელი ფართი - 56.6 მ² საზაფხულო ფართი - 6.0 მ²	62.6 მ²
ბინა #1404	საცხოვრებელი ფართი - 61.8 მ² საზაფხულო ფართი - 12.4 მ²	74.2 მ²
ბინა #1405	საცხოვრებელი ფართი - 38.7 მ² საზაფხულო ფართი - 6.0 მ²	44.7 მ²
ბინა #1406	საცხოვრებელი ფართი - 49.8 მ² საზაფხულო ფართი - 6.0 მ²	55.8 მ²
ბინა #1407	საცხოვრებელი ფართი - 45.1 მ² საზაფხულო ფართი - 2.3 მ²	47.4 მ²
ბინა #1408	საცხოვრებელი ფართი - 35.1 მ² საზაფხულო ფართი - 5.4 მ²	40.5 მ²

თარიღი	03.03.2020
დამკვეთი:	
შ.პ.ს. "სახლი 71"	
შემსრულებელი:	
შ.პ.ს. "პაულონია+"	

პირობითი აღნიშვნები

- ღერძის ხაზი
- საკადასტრო საზღვარი
- ჭრილის ხაზი
- ხელოვნ. კედელი
- ხელოვნ. კედელი (მიწისთის გამოყოფა)
- გაბეტონებული ხეტონის კედელი-ხვეტი
- გათხრა-კონდიციონერის ადგილი
- მისაწვდომი სველი ჯგუფი
- გასასვლელამდე მისადგომი მანძილი
- გასასვლელის შორის საველა მანძილი
- ფანჯრის ტიპი
- ფანჯრის ფართობი
- საერთო ფართი
- საზაფხულო ფართი
- ფართობი მიდის კონტურზე
- ბინის ნომერი
- კედლის ცეცხლმედეგობა (ერთ საათიანი)
- კედლის ცეცხლმედეგობა (ორ საათიანი)
- საფარნაზარი
- ჯერენტი
- მწვანე საფარი
- ცხაური ტიპის მოპირკეთება (გამწოლი)
- ჩრდილოეთის აღნიშვნა

	სიმბოლოს სახელწოდება
	სახანძრო მილსადგარი
	სახანძრო განყოფილებასთან კავშირის სისტემა
	საგანგებო ხმოვანი განგაშის საკომუნიკაციო სისტემა
	ხელის ცეცხლმაქრი
	სახანძრო-სამშენელო სამაზრონის მიერ გამოსაყენებელი მილაერთებელი პიდრანტი
	კვამლის ავტომატური აღმომჩენი
	კვამლზე მორეაგირე მაუწყებელი
	ავტოსამშველი
	სახანძრო განგაშის ხელით სამართავი კოლოფი
	გასასვლელი

შენიშვნა

1. შენობის მონოლითური სვეტების და კედლის რაოდენობა, კონფიგურაცია და ზომა შეიძლება შეიცვალოს შენობის გაანგარიშებისა და პროექტის ეკონომიკური ეფექტურობის მოთხოვნის საფუძველზე
2. პროექტში ნაჩვენები რკალიანების კონფიგურაცია შეიძლება შეიცვალოს მცირედით
3. შენობის გარე და შიდა კედლების სიმტკიცის ზომა და რაოდენობა შეიძლება შეიცვალოს მცირედით.
4. ვიტრაჟების, კარისა და სხვა დეტალების მოძრავი ელემენტების მოძრაობა და რაოდენობა შეიძლება იყოს სხვადასხვა, შესაბამისად შეიძლება შეიცვალოს პროექტის სხვა

პროექტის დასახელება

მრავალფუნქციური შენობა

მისამართი

ქეთევან წამებულის #71/ მატროსოვის ქ. #7

ნახაზის დასახელება

გეგმა ნიშნულზე 42.300 (საცხოვრებელი)

თანამდებობა	ხელმოწერა	გვარი
დირექტორი		ი. ხავთასი
არქიტექტორი		ი. ხავთასი
დამუშავა		დ. მურკოშვილი
კონსტრუქტორი		კ. ცომაია

მასშტაბი	1:150
სტადია	პროექტი

გეგმა ნიშნულზე 45.450
მ. 1:150 (A2)

ბინა #1501	საცხოვრებელი ფართი - 43.0 მ² საზაფხულო ფართი - 7.5 მ²	50.5 მ²
ბინა #1502	საცხოვრებელი ფართი - 43.0 მ² საზაფხულო ფართი - 6.0 მ²	49.0 მ²
ბინა #1503	საცხოვრებელი ფართი - 56.6 მ² საზაფხულო ფართი - 6.0 მ²	62.6 მ²
ბინა #1504	საცხოვრებელი ფართი - 61.8 მ² საზაფხულო ფართი - 12.4 მ²	74.2 მ²
ბინა #1505	საცხოვრებელი ფართი - 38.7 მ² საზაფხულო ფართი - 6.0 მ²	44.7 მ²
ბინა #1506	საცხოვრებელი ფართი - 49.8 მ² საზაფხულო ფართი - 6.0 მ²	55.8 მ²
ბინა #1507	საცხოვრებელი ფართი - 45.1 მ² საზაფხულო ფართი - 2.3 მ²	47.4 მ²
ბინა #1508	საცხოვრებელი ფართი - 35.1 მ² საზაფხულო ფართი - 5.4 მ²	40.5 მ²

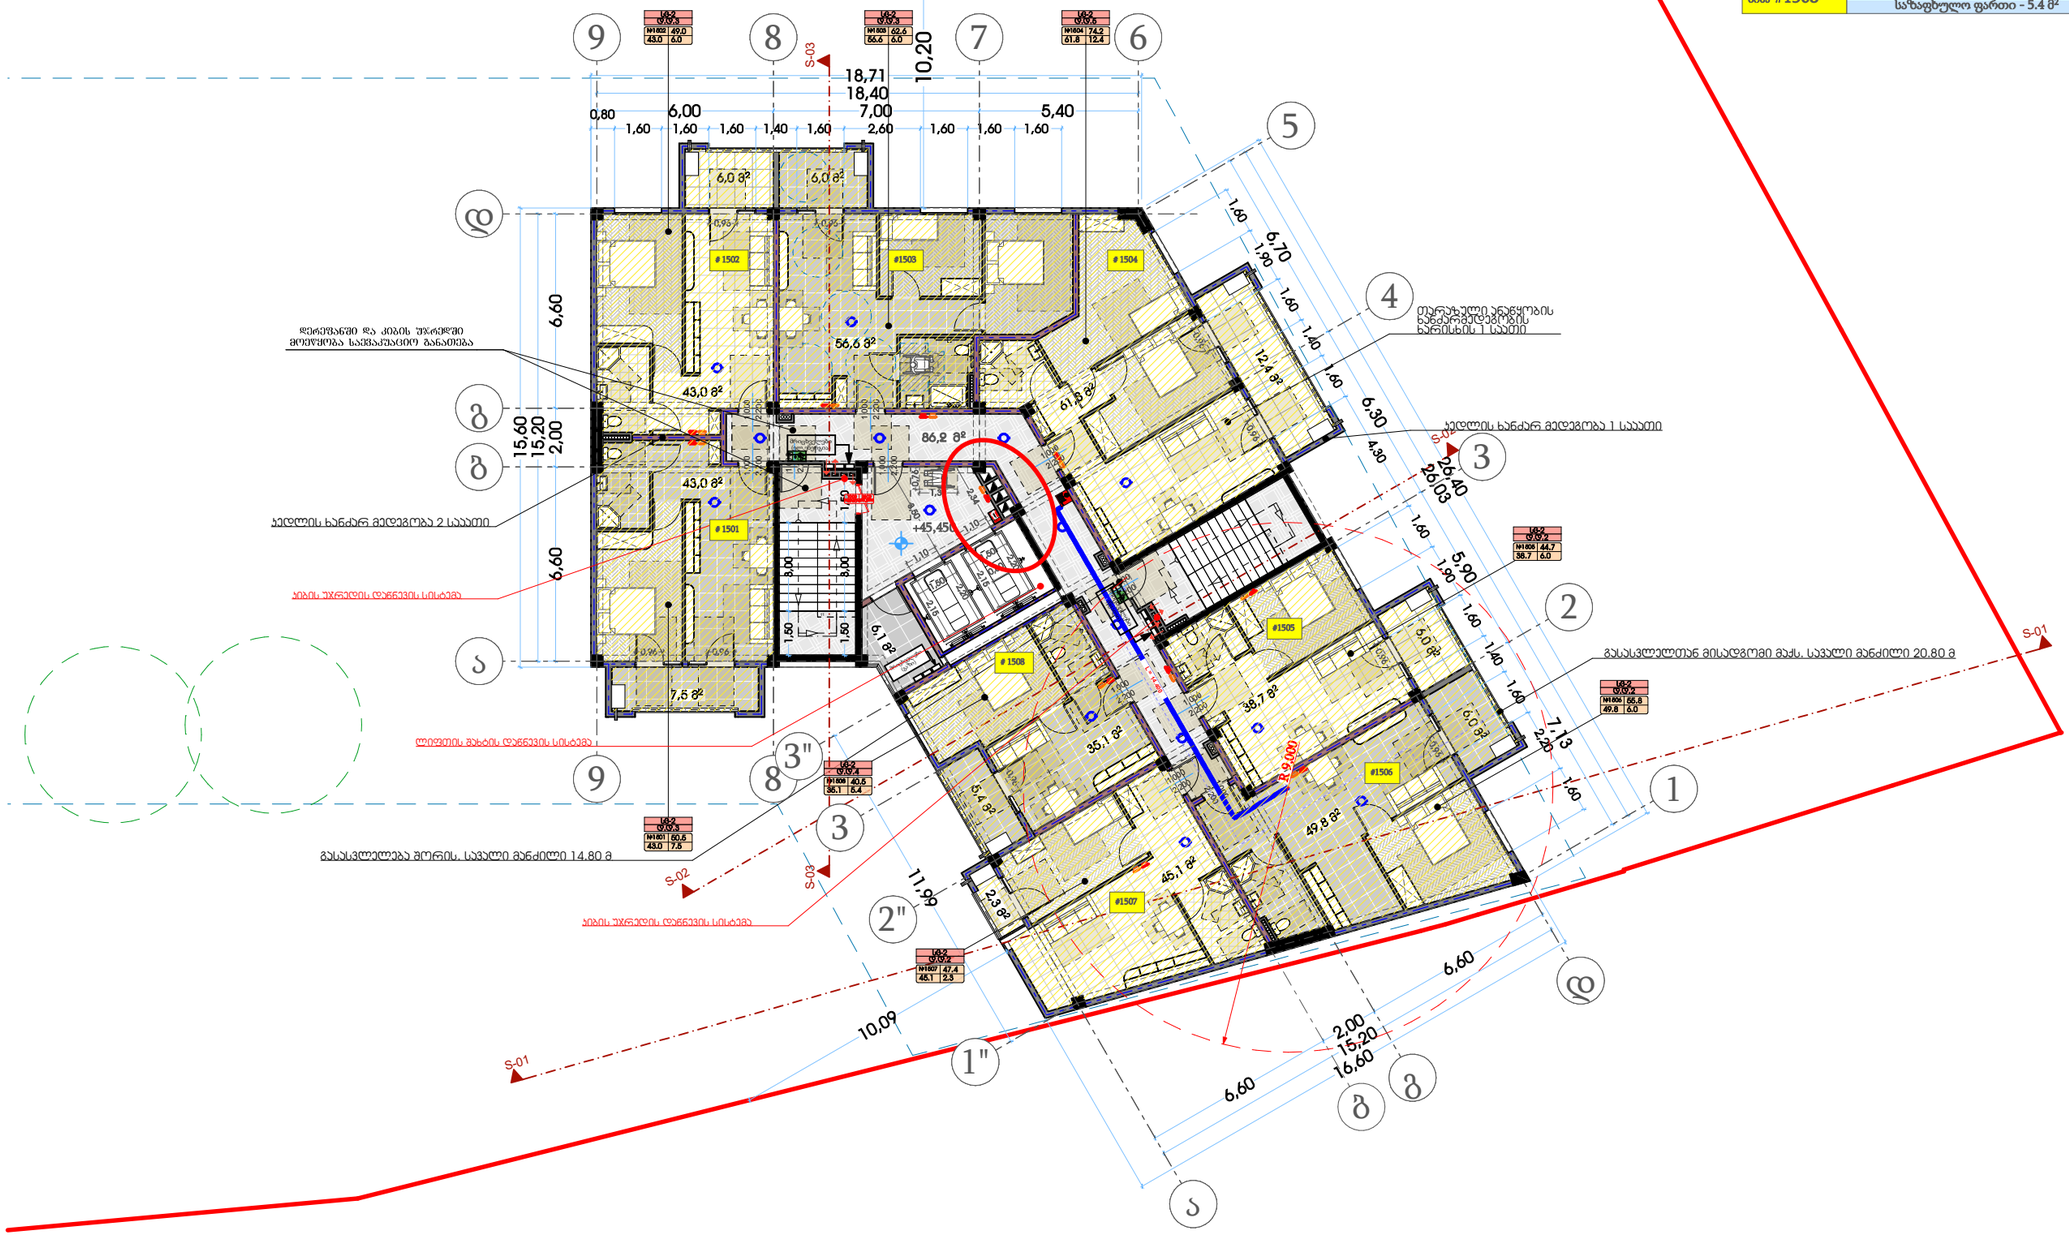

თარიღი	03.03.2020
დამკვეთი:	
შ.პ.ს. "სახლი 71"	
შემსრულებელი:	
შ.პ.ს. "პაულონია+"	

პირობითი აღნიშვნები

- ღერძის ხაზი
- საკადასტრო საზღვარი
- ჭრილის ხაზი
- ხილვის კედელი
- ხილვის კედელი (ხილვის გამფილი)
- გაბეტონებული ხეტონის კედელი-ხვეტი
- გათხრა-კონდიციონერის ადგილი
- მისაწვდომი სვლა ქვეშ
- გასასვლელამდე მისადგომი მანძილი
- გასასვლელის შორის საჯალი მანძილი
- ჭ-2 / ქ.ქ.3 — დატვირთულობის ჯგუფი (ქვედანაყოფი) / დატვირთულობის დატვირთვა
- ს. #4 56.8 / 43.6 13.2 — საერთო ფართი / საზაფხულო ფართი; ფართობი მიეცა კონტურზე; ბინის ნომერი
- კედლის ცვლილებადობა (ერთ საათიანი)
- კედლის ცვლილებადობა (ორ საათიანი)
- საფარზაზი
- ჯრედები
- მწვანე საფარი
- ცხაური ტიპის მოპირკეთება (გამშვილი)
- ჩრდილოეთის აღნიშვნა

	სიმბოლოს სახელწოდება
	სახანძრო მილსადგარი
	სახანძრო განყოფილებასთან კავშირის სისტემა
	საგანგებო ხმოვანი განგაშის საკომუნიკაციო სისტემა
	ხელის ცეცხლმაქრი
	სახანძრო-სამშველო სამაზრონის მიერ გამოსაყენებელი მილაერატებელი პიდრანტი
	კვამლის ავტომატური აღმომჩენი
	კვამლზე მორეაგირე მაუწყებელი
	ავტოსამშველი
	სახანძრო განგაშის ხელით სამართავი კოლოფი
	გასასვლელი

შენიშვნა

1. შენობის მონოლითური სეკტების და კედლის რაოდენობა, კონფიგურაცია და ზომა შეიძლება შეიცვალოს შენობის განაპირებებისა და ვიწროების უკეთესად კონსტრუქციის მოთხოვნის საფუძველზე
2. პროექტში ნაჩვენები რკალების კონფიგურაცია შეიძლება შეიცვალოს მცირედით
3. შენობის გარე და შიდა კედლის სიფართოის ზომა და რაოდენობა შეიძლება შეიცვალოს მცირედით.
4. ვიტრაჟების, კარისა და სხვა დეობების მოძრავი ელემენტების მიმართულება და რაოდენობა შეიძლება იყოს სხვადასხვა, ზემაბამისად შეიძლება შეიცვალოს პროექტის სინქე

პროექტის დასახელება

მრავალფუნქციური შენობა

მისამართი

ქეთევან წამებულის #71/ მატროსოვის ქ. #7

ნახაზის დასახელება

თანამდებობა	ხელმოწერა	გვარი
დირექტორი		ი. ხავთასი
არქიტექტორი		ი. ხავთასი
დამუშავა		დ. მურკოშვილი
კონსტრუქტორი		კ. ცომაია

მასშტაბი	1:150
სტადია	პროექტი

გეგმა ნიშნულზე 48.600
მ. 1:150 (A2)

ბინა #1601	საცხოვრებელი ფართი - 43.0 მ² საზაფხულო ფართი - 7.5 მ²	50.5 მ²
ბინა #1602	საცხოვრებელი ფართი - 43.0 მ² საზაფხულო ფართი - 6.0 მ²	49.0 მ²
ბინა #1603	საცხოვრებელი ფართი - 56.6 მ² საზაფხულო ფართი - 6.0 მ²	62.6 მ²
ბინა #1604	საცხოვრებელი ფართი - 61.8 მ² საზაფხულო ფართი - 12.4 მ²	74.2 მ²
ბინა #1605	საცხოვრებელი ფართი - 38.7 მ² საზაფხულო ფართი - 6.0 მ²	44.7 მ²
ბინა #1606	საცხოვრებელი ფართი - 49.8 მ² საზაფხულო ფართი - 6.0 მ²	55.8 მ²
ბინა #1607	საცხოვრებელი ფართი - 45.1 მ² საზაფხულო ფართი - 2.3 მ²	47.4 მ²
ბინა #1608	საცხოვრებელი ფართი - 35.1 მ² საზაფხულო ფართი - 5.4 მ²	40.5 მ²

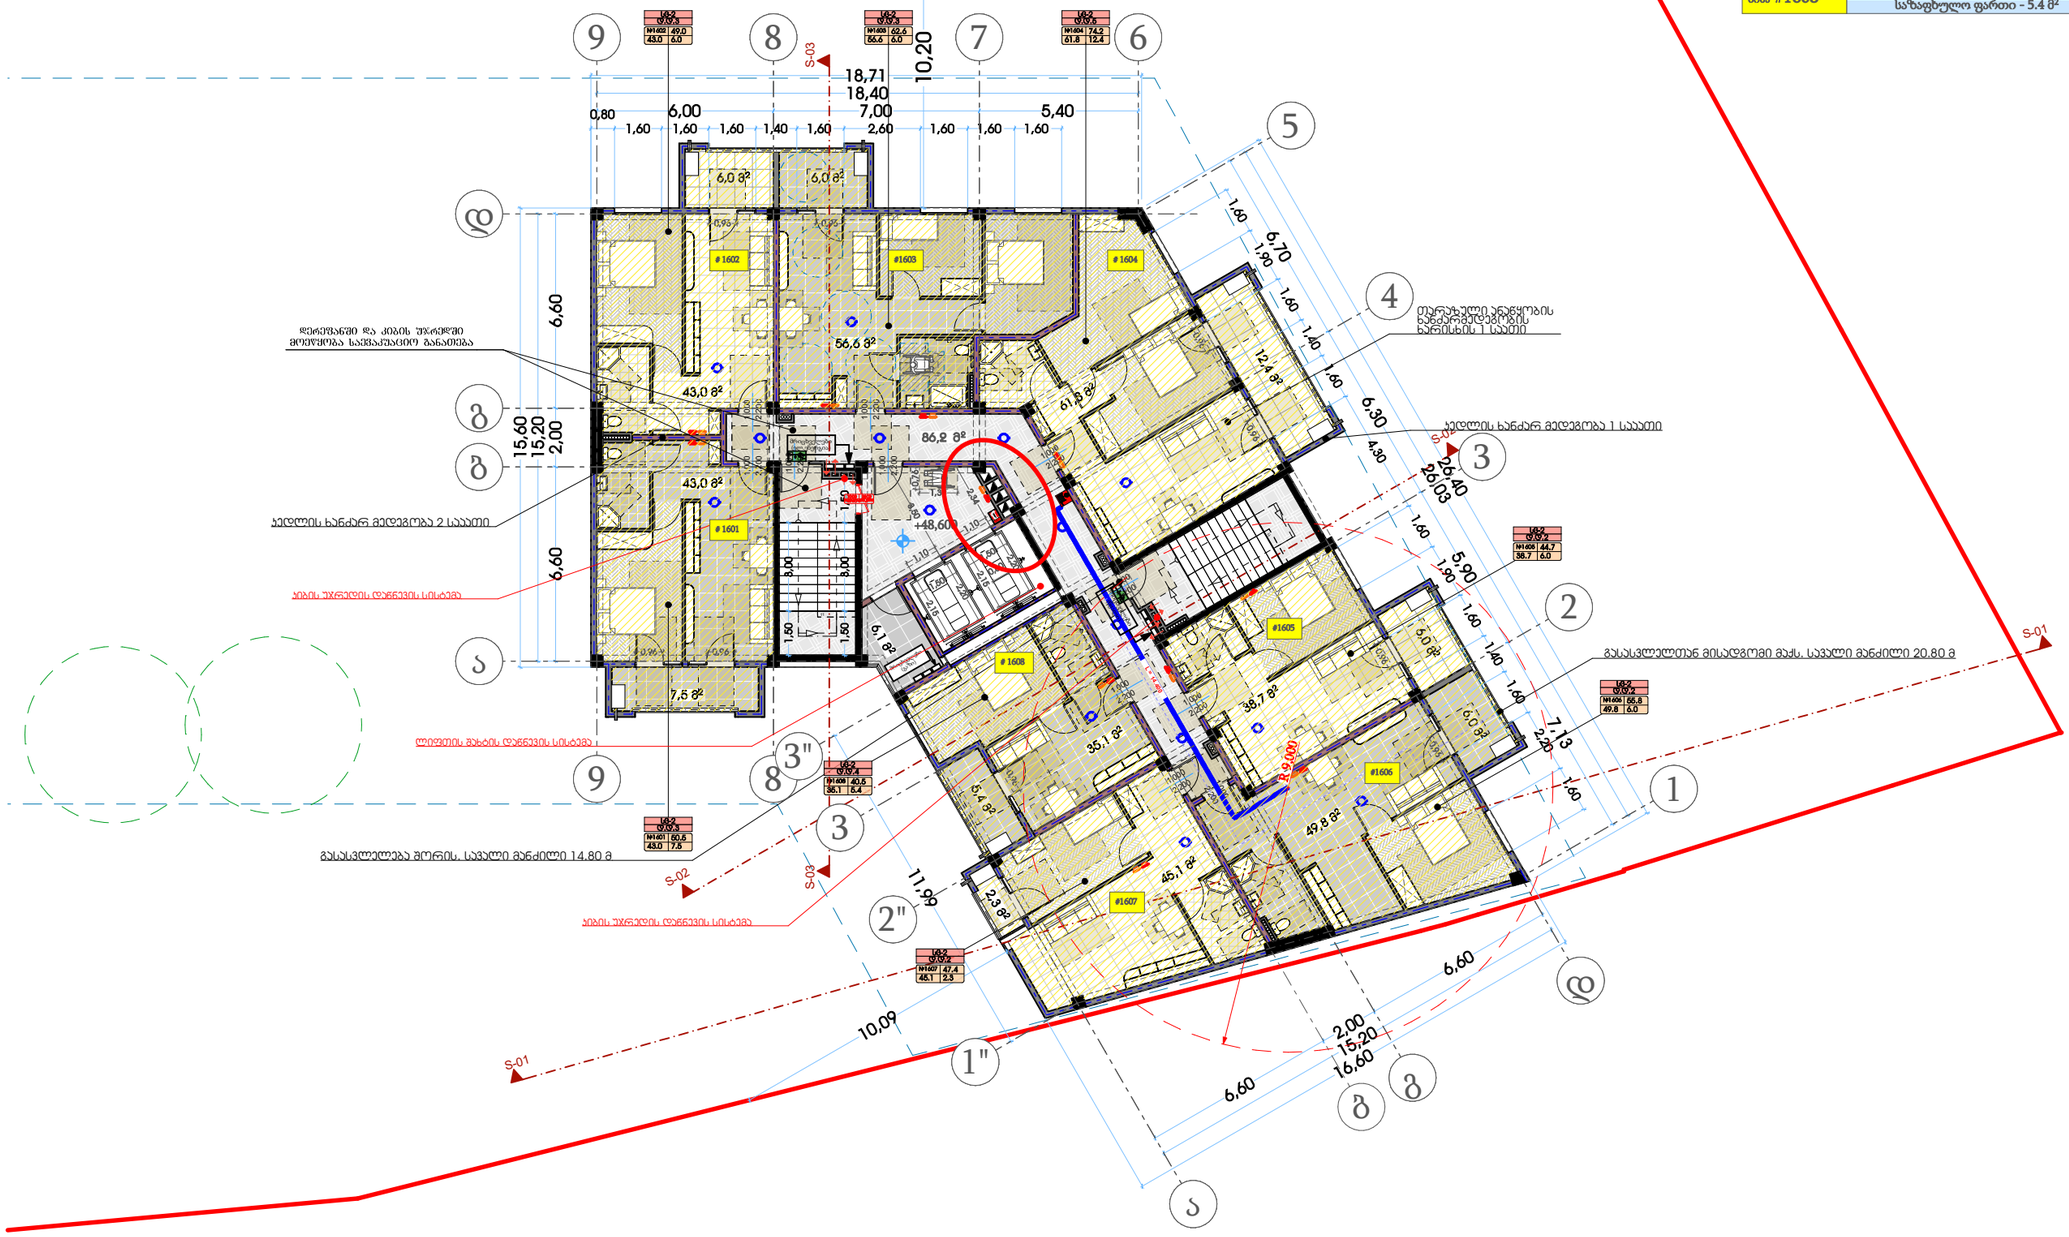

თარიღი	03.03.2020
დამკვეთი:	
შ.პ.ს. "სახლი 71"	
შემსრულებელი:	
შ.პ.ს. "პაულონია+"	

პირობითი აღნიშვნები

- ღერძის ხაზი
- საკადასტრო საზღვარი
- ჭრილის ხაზი
- ხელოვნ. კედელი
- ხელოვნ. კედელი (მიწისძის გამოყოფა)
- გაბეტონებული ხეტონის კედელი-ხვეტი
- გათბობა-კონდიციონერის ადგილი
- მისაწვდომი სველი კვანძი
- გასასვლელამდე მისაფარი მანძილი
- გასასვლელის შორის საჯარო მანძილი
- ლ/ც-2 ლ.ბ.3 — დატვირთულობის კედელი (ქვედანაყოფი)
- ლ/ც-2 ლ.ბ.3 — დატვირთულობის დატვირთვა
- ბ. #4 56.8 — საერთო ფართი
- 43.6 13.2 — საზაფხულო ფართი
- ფართობი მიდის კონტურზე
- ბინის ნომერი
- კედლის ცვლილებადობა (ერთ საათიანი)
- კედლის ცვლილებადობა (ორ საათიანი)
- საფარმაზარი
- ჭერქვეშ
- მწვანე საფარი
- ცხაური ტიპის მოპირკეთება (გამშვილი)
- ჩრდილოეთის აღნიშვნა

	სიმბოლოს სახელწოდება
	სახანძრო მილსადგარი
	სახანძრო განგაშღობისათან კავშირის სისტემა
	საგანგებო ხმოვანი განგაშის საკომუნიკაციო სისტემა
	ხელის ცეცხლსაქრობი
	სახანძრო-სამშველო სამსახურის მიერ გამოსაყენებელი მილაერთებელი პიდრანტი
	კვამლის ავტომატური აღმომჩენი
	კვამლზე მორეაგირე მაუწყებელი
	ავტოსამშველი
	სახანძრო განგაშის ხელით სამართავი კოლოფი
	გასასვლელი

შენიშვნა

1. შენობის მონოლითური სვეტების და კედლის რაოდენობა, კონფიგურაცია და ზომა შეიძლება შეიცვალოს შენობის გამარტივებისა და ეკონომიის უკეთესად კონსტრუქციის მოთხოვნის საფუძველზე
2. პროექტში ნაჩვენები რკალების კონფიგურაცია შეიძლება შეიცვალოს მცირედით.
3. შენობის გარე და შიდა კედლის სიფართოის ზომა და რაოდენობა შეიძლება შეიცვალოს მცირედით.
4. ვიტრაჟების, კარისა და სხვა დიზაინის მოძრავი ელემენტების მიმართულება და რაოდენობა შეიძლება იყოს სხვადასხვა, შესაბამისად შეიძლება შეიცვალოს პროექტის სინქე

პროექტის დასახელება

მრავალფუნქციური შენობა

მისამართი

ქეთევან წამებულის #71/ მატროსოვის ქ. #7

ნახაზის დასახელება

თანამდებობა	ხელმოწერა	გვარი
დირექტორი		ი. ბავთასი
არქიტექტორი		ი. ბავთასი
დამუშავა		დ. მურჯიშვილი
კონსტრუქტორი		კ. ცომაია

მასშტაბი	1:150
სტადია	პროექტი