
A007 | მიწის ნაკვეთის გეგმა

1:200 | გეგმები

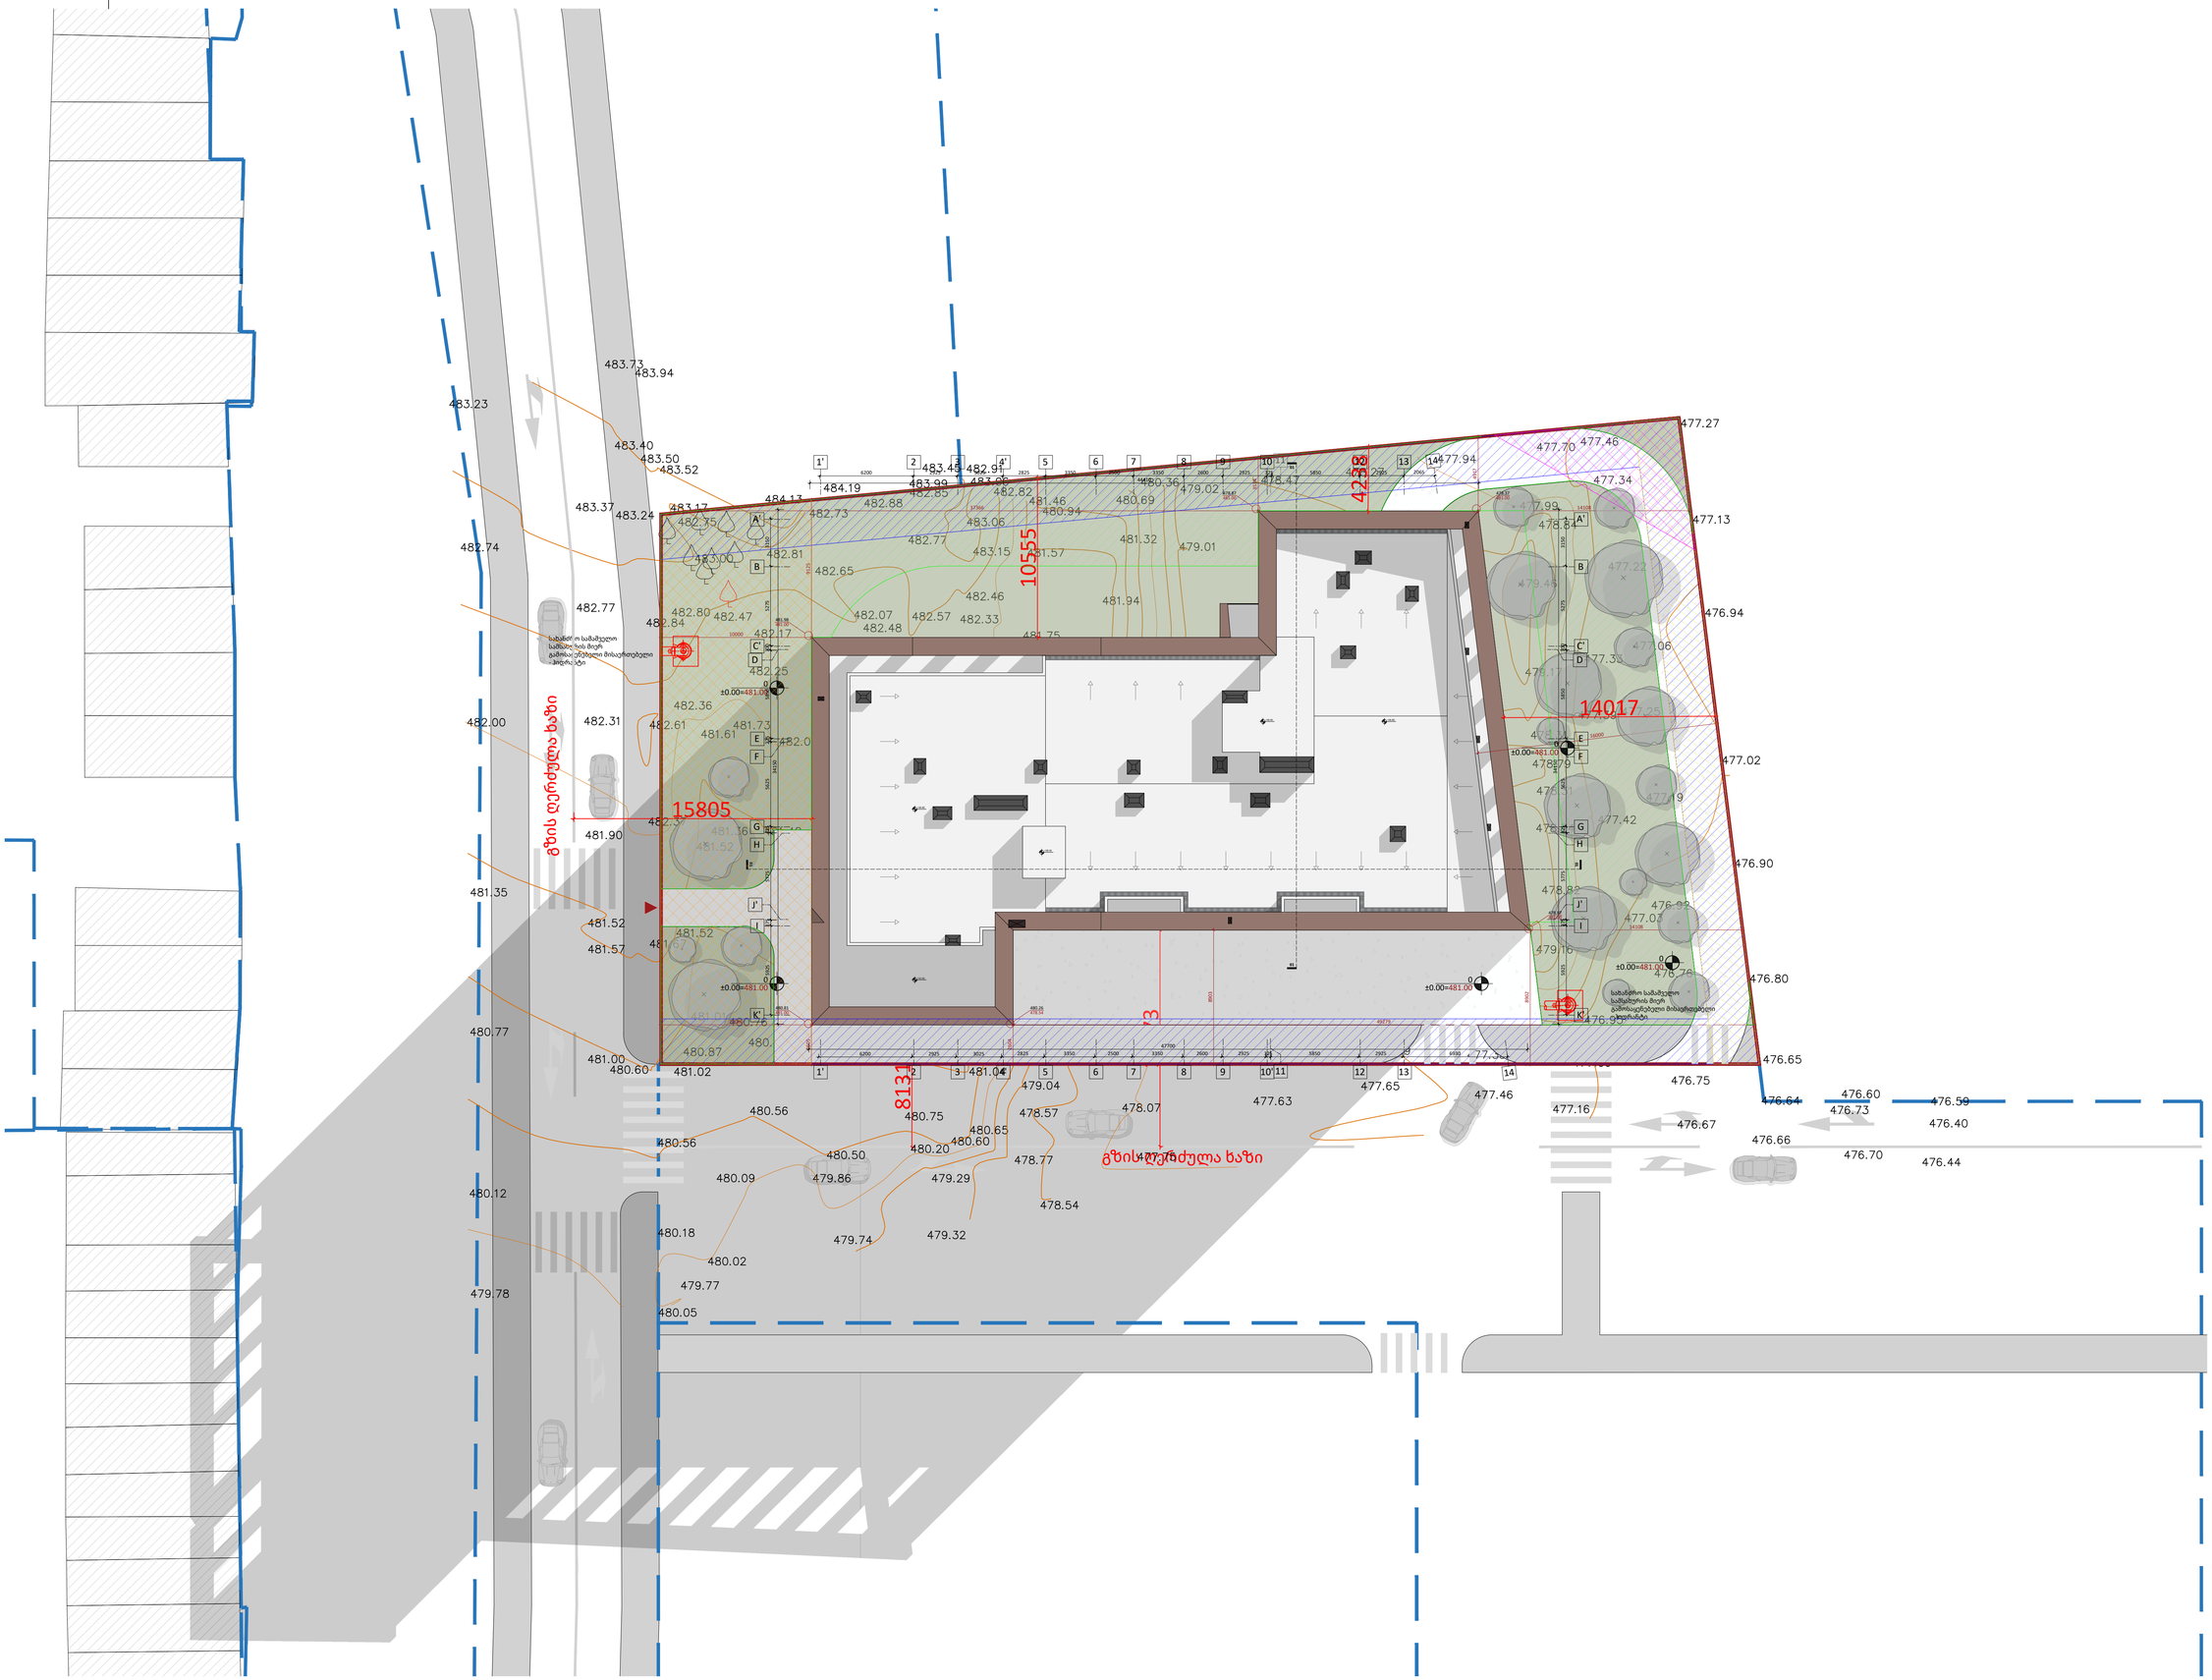

A1

A007

სათაური

მიწის ნაკვეთის გეგმა

Ns studio
0179 ბაზალეთის ქუჩა 3
ქ. თბილისი, საქართველო.
Tel: 593 27 88 58
info@nsstudio.ge

პროექტი

ქალაქ თბილისში, დიღმის მე-3 მიკრო რაიონში მრავალბინიანი საცხოვრებელი სახლი

სტრუქტურა

Progresi LTD
ვაჟა-ფშაველას გამზირი 16
ქ. თბილისი, საქართველო.
Tel: (995 32) 237 10 09
progresi.ltd@gmail.com

ინფორმაცია დამკვეთის შესახებ

"შპს მწვანე დიღომი 2022''

#21.07.2022

Cad Dwg File: **III Micro, Digomi**

ლუკა ჩაგანავა

ნინო ჭანტურია

გიორგი ვარდოსანიძე

ნიკალა ღლონტი

დავით ბალავაძე

ვიქტორია სუკიასოვი

Ns studio