Monoliti 1

17 ნოემბერი 2022 წ.

შპს „მწვანე დიღომი 2022“-ის
დირექტორს
დავით ლობჟანიძეს

შპს მონოლითი 1 - ის
დირექტორი: თეიმურაზ ელკანიშვილი - ის

განცხადება

შპს „მონოლითი 1“ (ს/კ 405494610) საკუთრებაში არსებული მიწის ნაკვეთის (ს/კ 01.10.08.006.641) და შპს „მწვანე დიღომი 2022“-ის (ს/კ 402042730) საკუთრებაში არსებული მიწის ნაკვეთის (ს/კ 01.10.08.006.642) მომიჯნავედ ახლადგაყვანილი საავტომობილო გზის შედეგად შეიცვალა ზ.დ. ნიშნულები, რაც განაპირობებს შპს „მონოლითი 1“-ის საკუთრებაში არსებულ მიწის ნაკვეთის ჩრდილოეთით მოსაწყობი საერთო სარგებლობის გზის საპროექტო ნიშნულების შეცვლასაც.

გაცნობებთ, შპს „მონოლითი 1“ (ს/კ 405494610) თანახმაა, შეიცვალოს მის საკუთრებაში არსებულ მიწის ნაკვეთზე (ს/კ 01.10.08.006.641) მოსაწყობი საერთო სარგებლობის გზის საპროექტო ნიშნულები და ზ.დ. +474.5 მ. ნიშნული გახდეს ზ.დ. +475.7 მ.

დირექტორი: თეიმურაზ ელკანიშვილი

შპს მონოლითი 1
ს/კ 405494610
ტელ: 599 955 442
Temotgp@Yahoo.com

სანოტარო მოქმედების რეგისტრაციის ნომერი	N221575636
სანოტარო მოქმედების რეგისტრაციის თარიღი	17.11.2022 წ
სანოტარო მოქმედების დასახელება	**ხელმოწერის ნამდვილობის დამოწმება**
ნოტარიუსი	**ბაჩანა შენგელია**
სანოტარო ბიუროს მისამართი	**ქ. თბილისი, ზ. ფალიაშვილის ქუჩა 13**
სანოტარო ბიუროს ტელეფონი	032 243 11 46
სანოტარო მოქმედების ინდივიდუალური ნომერი	88619273438922

სანოტარო მოქმედებისა და სანოტარო აქტის შესახებ ინფორმაციის (მისი შექმნის, შეცვლის და/ან გაუქმების შესახებ) მიღება–გადამოწმება შეგიძლიათ საქართველოს ნოტარიუსთა პალატის ვებ–გვერდზე: www.notary.ge ასევე შეგიძლიათ დარეკოთ ტელეფონზე: +995(32) 2 66 19 18

2022 წლის 17 ნოემბერს **საქართველოს ნოტარიუს ბაჩანა შენგელიას,** სანოტარო ბიუროში, მდებარე მისამართზე: ქ. თბილისი, ზ.ფალიაშვილის ქ.#13, მომმართა: **თეიმურაზ ელკანიშვილმა,** რომელმაც წარმოადგინა დოკუმენტი (განცხადება) ერთ ეგზემპლარად და მოითხოვა მასზე თავისი 1 ხელმოწერის სანოტარო წესით დამოწმება.

შევამოწმე მისი პირადობა მის მიერ წარმოდგენილი პირადობის დამადასტურებელი დოკუმენტებით და დავრწმუნდი, რომ ნამდვილად მომმართა: **თეიმურაზ ელკანიშვილმა** (დაბ.17.08.1975წ. პ/ნ 01019012914, რეგ. მის: საქართველო, ქალაქი თბილისი, სულხან ცინცაძის ქუჩა, N 79, ბინა 56). შევამოწმე მისი ქმედუნარიანობა და ვადასტურებ, რომ მის ქმედუნარიანობაში ეჭვის შეტანის საფუძველი არ მქონდა.

ხელმომწერს განემარტა, რომ ნოტარიუსი არ ადასტურებს დოკუმენტის ტექსტის შესაბამისობას კანონმდებლობასთან და პასუხს არ აგებს მის შინაარსზე.

შემდეგ მან ჩემი თანდასწრებით პირადად შეასრულა ხელმოწერა, რასაც ვამოწმებ.

გადახდილია სანოტარო მომსახურების საზღაური **სულ: 12.08 ლარი,** აქედან: **6.00 ლარი,** თანახმად საქართველოს მთავრობის დადგენილებისა (29 დეკემბერი 2011 წელი, დადგენილება #507) 34-ე მუხლისა, **დღგ: 1.08 ლარი;** თანახმად საქართველოს საგადასახადო კოდექსის 166-ე მუხლისა, **5.00 ლარი,** სანოტარო მოქმედების ელექტრონულ რეესტრში რეგისტრაციის საფასური, თანახმად საქართველოს მთავრობის დადგენილების (29 დეკემბერი 2011 წელი, დადგენილება #507) 39-ე მუხლის.

ნოტარიუსი ბაჩანა შენგელია

ქალაქ თბილისის მუნიციპალიტეტის მერია
შპს თბილსერვის ჯგუფი
TBILISI MUNICIPALITY CITY HALL
TBILSERVICE GROUP LTD

წერილის ნომერი: **62-0122216132**
თარიღი: **04/08/2022**

ადრესატი: ლუკა ჩაგანავა
პირადი ნომერი: 01017043074
მისამართი: ბაზალეთის ქუჩა # 3

ბატონო ლუკა,
შპს ,თბილსერვის ჯგუფში" 2022 წლის 1 აგვისტოს შემოსული თქვენი #19/01222131041-62 განცხადების პასუხად გაცნობებთ, რომ ჩვენი კომპანიის, სანიაღვრე და სადრენაჟე ქსელების ექსპლოატაციის დეპარტამენტის წარმომადგენლების მიერ ადგილზე იქნა შესწავლილი ქ. თბილისი, დიდი დიღომი II და III მ/რ-ებს შორის არსებული ტერიტორია ს/კ 01.10.08.006.642. გაირკვა, რომ ზემოაღნიშნული ტერიტორიის წითელი ხაზების მიმდებარედ გაედინება მუნიციპალურ მფლობელობაში არსებული სანიაღვრე კოლექტორი (ე.წ ,,წორწორას" ხევი), რომლის გარკვეული მონაკვეთი დაზიანებულია და შესაბამისად საჭიროა კოლექტორის მდგრადობის შესწავლა და შემდგომ მისი რეაბილიტაციის პროგრამის შედგენა.
ზემოაღნიშნულიდან გამომდინარე ნებისმიერი შენობა-ნაგებობა აღნიშნული სანიაღვრე კოლექტორის (ე.წ ,,წორწორას" ხევი) კედლიდან დაშორებული უნდა იქნეს არანაკლებ 10 (ათი) მეტრით, რათა საჭიროების შემთხვევაში შეუფერხებლად განხორციელდეს კოლექტორის დაზიანებული მონაკვეთის აღდგენის სამუშაოები.


ზაზა ბერიშვილი

შპს "თბილსერვის ჯგუფი"-სანიაღვრე და სადრენაჟე ქსელების ექსპლოატაციის დეპარტამენტი-დეპარტამენტის უფროსი

გამოყენებულია კვალიფიციური ელექტრონული ხელმოწერა/ ელექტრონული შტამპი

A007 | მიწის ნაკვეთის გეგმა

1:300 | გეგმები

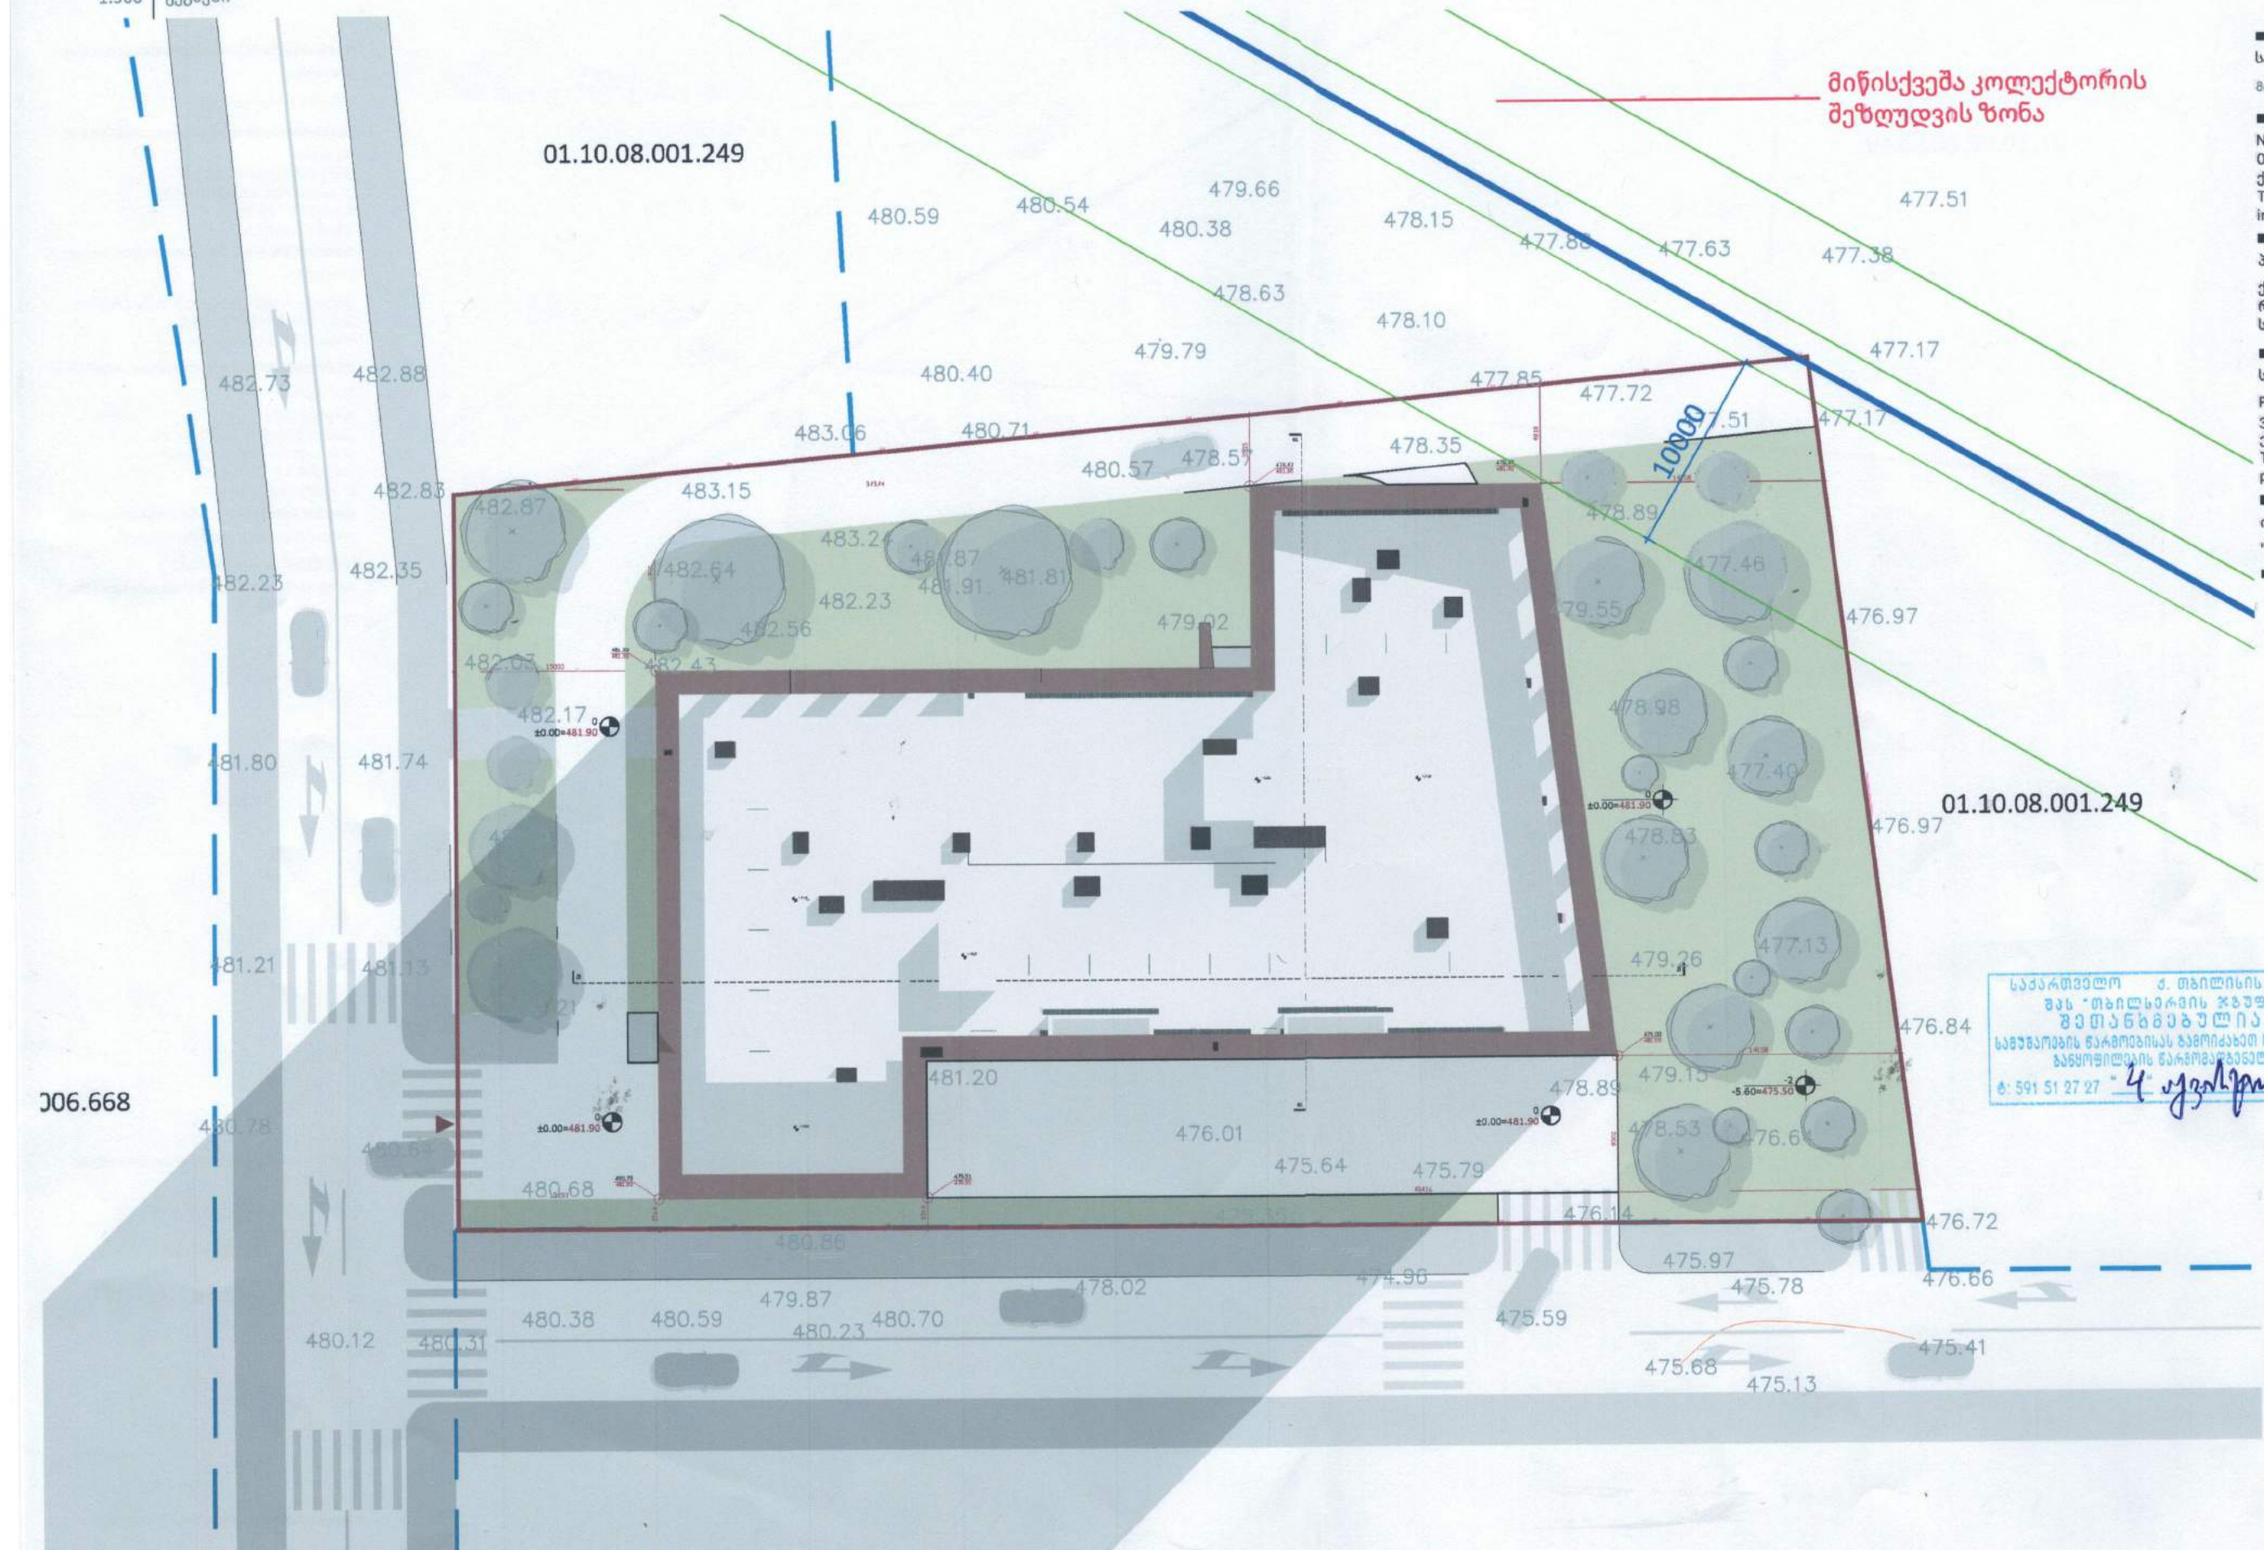

საქართველო ქ. თბილისის მერია
შპს "თბილსერვის ჯგუფი"
შეთანხმებულია:
საგუშაოების წარმოებისას გამოიძახეთ სანიაღვრე
ბანყოფილების წარმომადგენელი
ტ: 591 51 27 27 "4" აგვისტო 22წ.

A3

A007

სათაური

მიწის ნაკვეთის გეგმა

Ns studio
0179 ბაზალეთის ქუჩა 3
ქ. თბილისი, საქართველო.
Tel: 593 27 88 58
info@nsstudio.ge

პროექტი

ქალაქ თბილისში, დიღმის მე-3 მიკრო რაიონში მრავალბინიანი საცხოვრებელი სახლი

სტრუქტურა

Progresi LTD
ვაჟა-ფშაველას გამზირი 16
ქ. თბილისი, საქართველო.
Tel: (995 32) 237 10 09
progresi.ltd@gmail.com

ინფორმაცია დამკვეთის შესახებ

"შპს მწვანე დიღომი 2022"

#21.07.2022

Cad Dwg File: **III Micro, Digomi**

ლუკა ჩაგანავა

ნინო ჭანტურია

გიორგი ვარდოსანიძე

ნიკალა ღლონტი

დავით ბალავაძე

ვიქტორია სუკიასოვი

Ns studio

თბილისი ენერჯი

მიცკევიჩის ქ.№18ა, თბილისი, 0194, საქართველო
ს/კ 205129617; +995 (32) 2404004; info@te.ge; www.te.ge

№ 02-13-61278-22
10 / 08 / 2022

შპს „ნს სტუდიო“-ს დირექტორს
ბატონ ლუკა ჩაგანავას

ბატონო ლუკა,

თქვენი მიმდინარე წლის 1 აგვისტოს №02-13-61278-22 განცხადების პასუხად, რომელიც ეხება დაგეგმილ სამშენებლო სამუშაოებთან დაკავშირებით პოზიციას და გენგეგმის დამოწმებას გაცნობებთ, რომ ქ. თბილისი, დიდი დიღომის დასახლება, II და III მ/რ-ს შორის არსებული მიწის ნაკვეთის (ს/კ №01.10.08.006.642) სიახლოვეს გადის შპს „თბილისი ენერჯის“ კუთვნილი მოქმედი მიწისქვეშა პოლიეთილენის D=90 მმ-იანი და D=110 მმ-იანი საშუალო წნევის გაზსადენები.

კომპანია თანახმაა განახორციელოთ სამშენებლო სამუშაოები, თუ გაზსადენებთან მიმართებაში დაცული იქნება საქართველოს ეკონომიკური განვითარების მინისტრის 2010 წლის 14 აპრილის №1-1/525 ბრძანების- „გაზის სისტემების უსაფრთხოების ზოგადი მოთხოვნების“ წესები და საქართველოს მთავრობის 2014 წლის 22 იანვრის დადგენილება №101 (გაზის სისტემების უსაფრთხოების ზოგადი მოთხოვნების შესახებ ტექნიკური რეგლამენტით დამტკიცების თაობაზე). კერძოდ, მანძილი მიწისქვეშა გაზსადენის ღერძიდან ასაშენებელი შენობა-ნაგებობის საძირკვლამდე უნდა განისაზღვროს არანაკლებ 4 (ოთხი) მეტრით. მიწისქვეშა გაზსადენის მნიშვნელობიდან გამომდინარე, შეზღუდვის ზონაში (4 მეტრი) დაუშვებელია ბეტონის საფარის მოწყობა, ნებისმიერი სახის ნაგებობის და მრავალწლიანი ხე-ნარგავების განთავსება.

წარმოგიდგენთ აღნიშნული ტერიტორიაზე გაზსადენების განლაგების სქემატურ ნახაზს და მოთხოვნის თანახმად გიგზავნით ბეჭდით დამოწმებულ გენგეგმას.

დანართი: სქემატური ნახაზი -1 (ერთი) ფურცელი;
დამოწმებული გენგეგმა-1 ფურცელი.

პატივისცემით,

გიგლა თამაზაშვილი
დირექტორი ტექნიკურ საკითხებში


1:350
PE 90
PE 110
01.10.08.006.642
მანძილი 0,7 მ
ჩ
დ
ა
ს
პირობითი აღნიშვნები
შპს "თბილისი ენერჯის" საკუთრებაში არსებული მიწისქვეშა გაზსადენი
მიწის ნაკვეთი ს/კ 01.10.08.006.642
თბილისი ენერჯი
TBILISI ENERGY