
გენგეგმა

მ 1:500

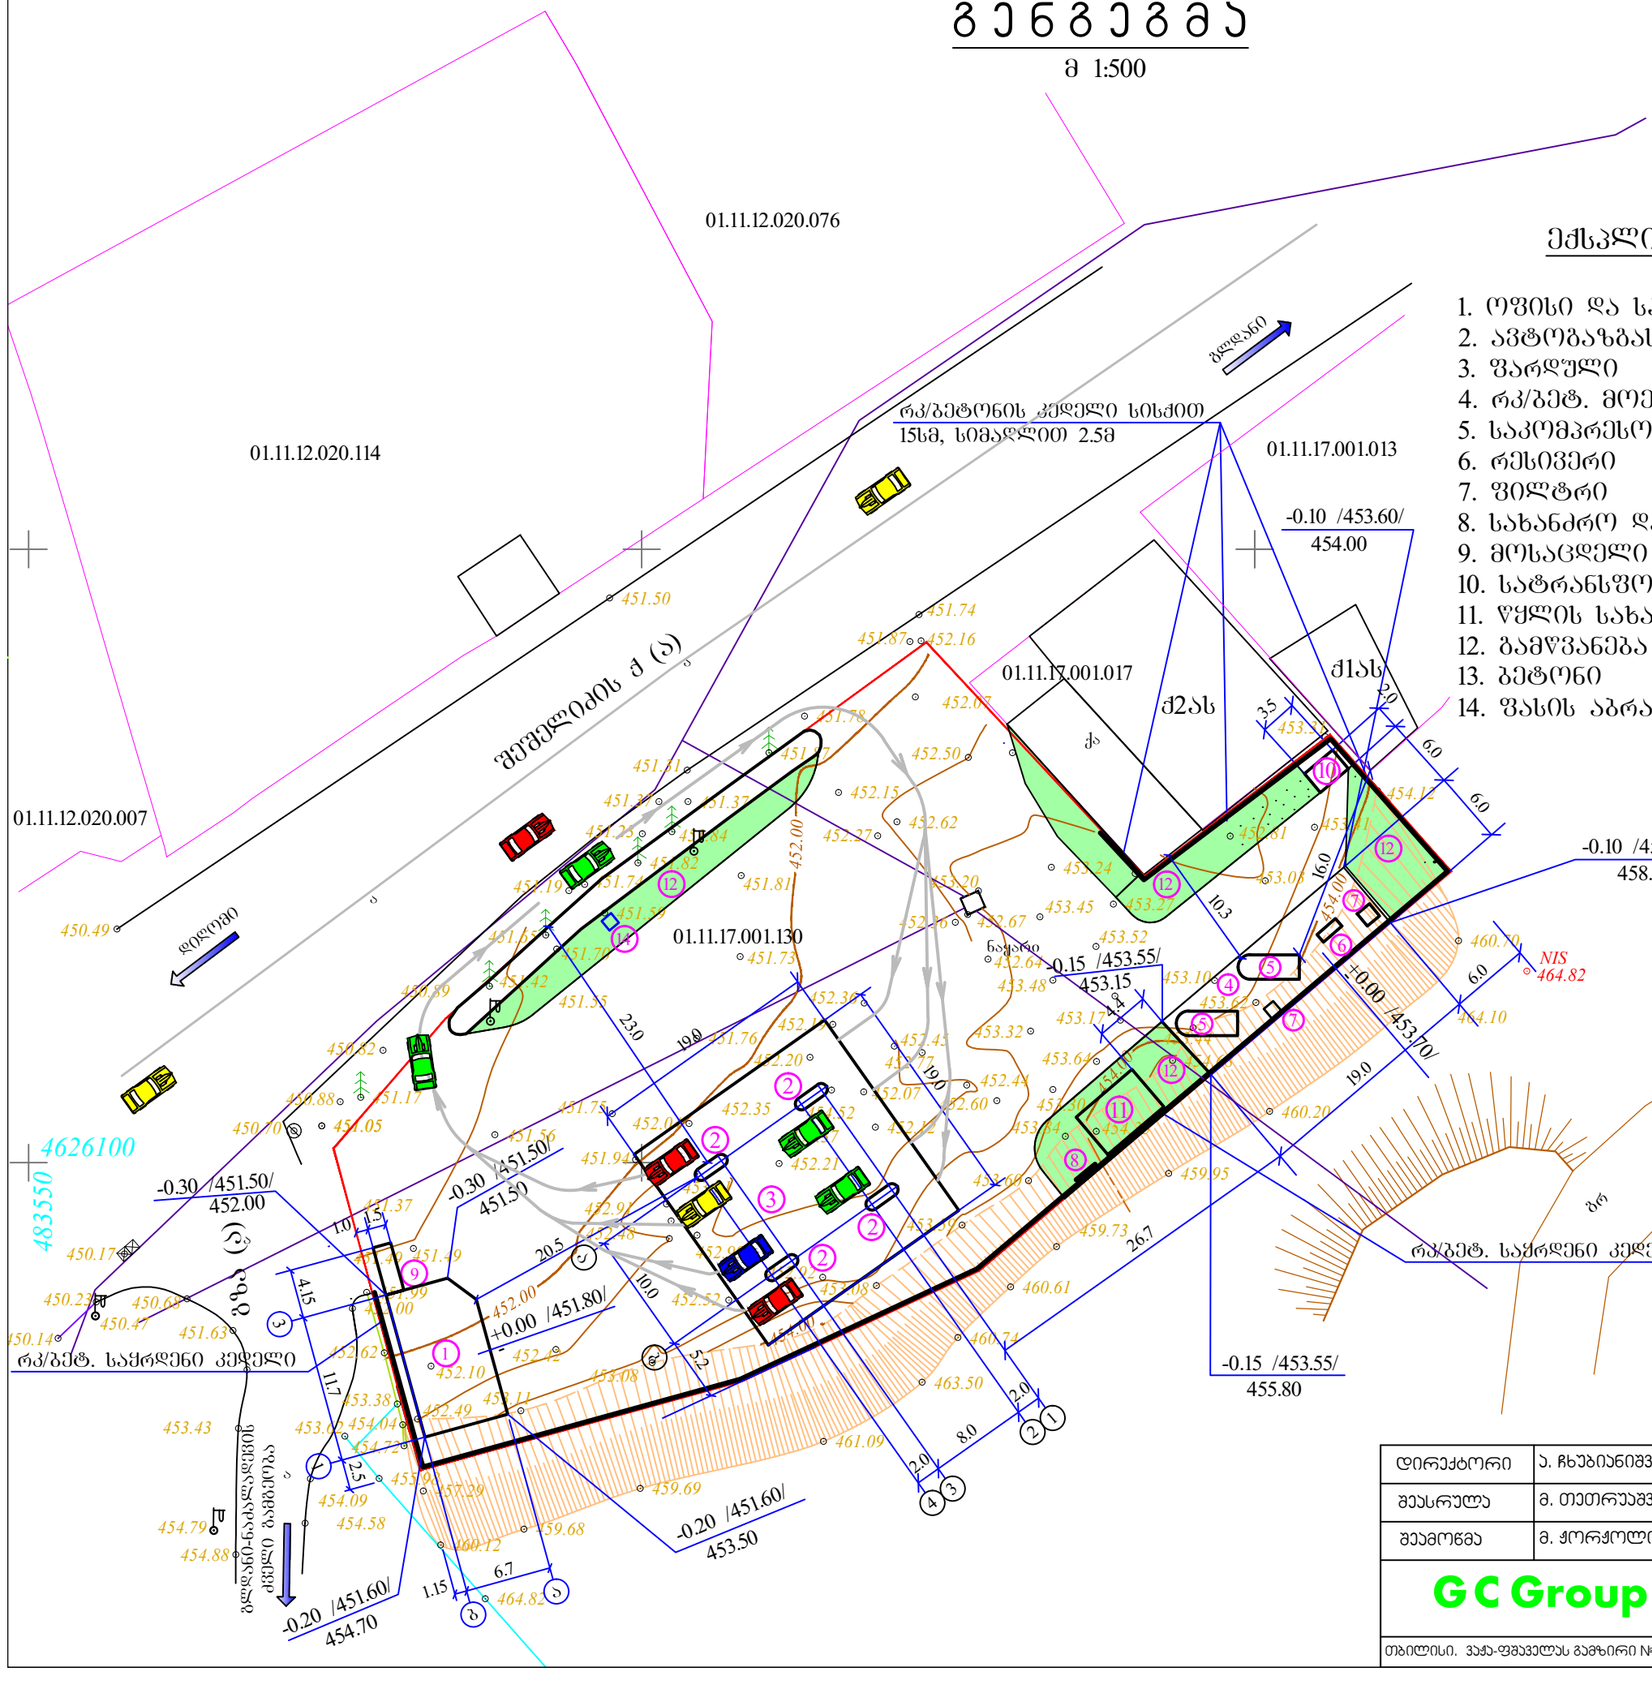

ექსპლიკაცია

1. ოფისი და საოპერატორო	– 81.9 მ²
2. ავტოგასაზბასამართი სვეტები	– 11.2 მ²
3. ფარდული	– 361.0 მ²
4. რკ/ბეტ. მოედანი კომპრესორებისთვის	– 114.0 მ²
5. საკომპრესორო	– 21.8 მ²
6. რესივერი	– 3.2 მ²
7. ფილტრი	– 1.7 მ²
8. სახანძრო დაფა	
9. მოსაცდელი	– 6.0 მ²
10. სატრანსფორმატორო ქვესადგური	– 7.0 მ²
11. წყლის სახანძრო მიწისქვეშა რეზერვუარი	– 100.0 მ³
12. გამწვანება	– 327.0 მ²
13. ბეტონი	– 2500.0 მ²
14. ფასის აბრა	– 0.6 მ²

მოშენების ფართი

ტერიტორიის მთლიანი ფართი - 3081.0 მ²

დირექტორი	ა. ჩხუბიანიშვილი		ქ. თბილისი შეშელიძის ქ №17 ავტოგაზგასამართი საკომპრესორო სადგური არქიტექტურული ნაწილი		
შესრულა	მ. თეთრუაშვილი				
შეამოწმა	მ. ქორქოლიანი				
GC Group		დაკვ. №9 2012	გენგეგმა მ. 1:500	ფ	ფ-ბი
				ა-1	13

თბილისი. ვაჟა-ფშაველას გამზირი №16 სართ. 14 ოთახი №1413 593 608008 gcgroup2010@gmail.com 24.VI.2013