ვერტიკალური გეგმარება

მ 1:500

N

შ ე ნ ი შ ვ ნ ე ბ ი

1. გენგეგმა დამუშავებულია ტოპოგეგმის საფუძველზე.
2. სამუშაოს მოცულობა და ჭრილი იხ. ფურცელი №3გ-2

ექსპლიკაცია

1. ოფისი და საოპერატორო	– 81.9 მ²
2. ავტოგასაზღასამართი სვეტები	– 11.2 მ²
3. ფარდული	– 361.0 მ²
4. რკ/ბეტ. მოედანი კომპრესორებისთვის	– 114.0 მ²
5. საკომპრესორო	– 21.8 მ²
6. რესივერი	– 3.2 მ²
7. ფილტრი	– 1.7 მ²
8. სახანძრო დაფა	
9. მოსაცდელი	– 6.0 მ²
10. სატრანსფორმატორო ქვესადგური	– 7.0 მ²
11. წყლის სახანძრო მიწისქვეშა რეზერვუარი	– 100.0 მ³
12. გამწვანება	– 327.0 მ²
13. ქვაფენილი	– 2500.0 მ²
14. ფასის აბრა	– 0.6 მ²

მოშენების ფართი

პირობითი აღნიშნები

- საპროექტო ნაგებობები
- საპროექტო ნიშნულები
- მიწის ნიშნულები
- რკ/ბეტ. საყრდენი კედელი
- კანალიზაცია

ტერიტორიის მთლიანი ფართი - 3081.0 მ²

დირექტორი	ა. ჩხუბიანიშვილი		ქ. თბილისი შეშელიძის ქ №17 ავტოგაზგასამართი საკომპრესორო სადგური არქიტექტურული ნაწილი	
შეასრულა	მ. თეთრუაშვილი			
შეამოწმა	მ. ჭორჭოლიანი			
GC Group		დაკვ. №9 2012	ვერტიკალური გეგმარება მ. 1:500	ფ / ფ-ბი ვმ-2 / 13

თბილისი, ვაჟა-ფშაველას გამზირი №16 სართ. 14 ოთახი №1413 593 608008 gcgroup2010@gmail.com 24.VI.2013

ჭ რ 0 ლ 0 1 - 1

მასშტაბი:

ვერტიკალ. 1:100
ჰორიზონტ. 1:200

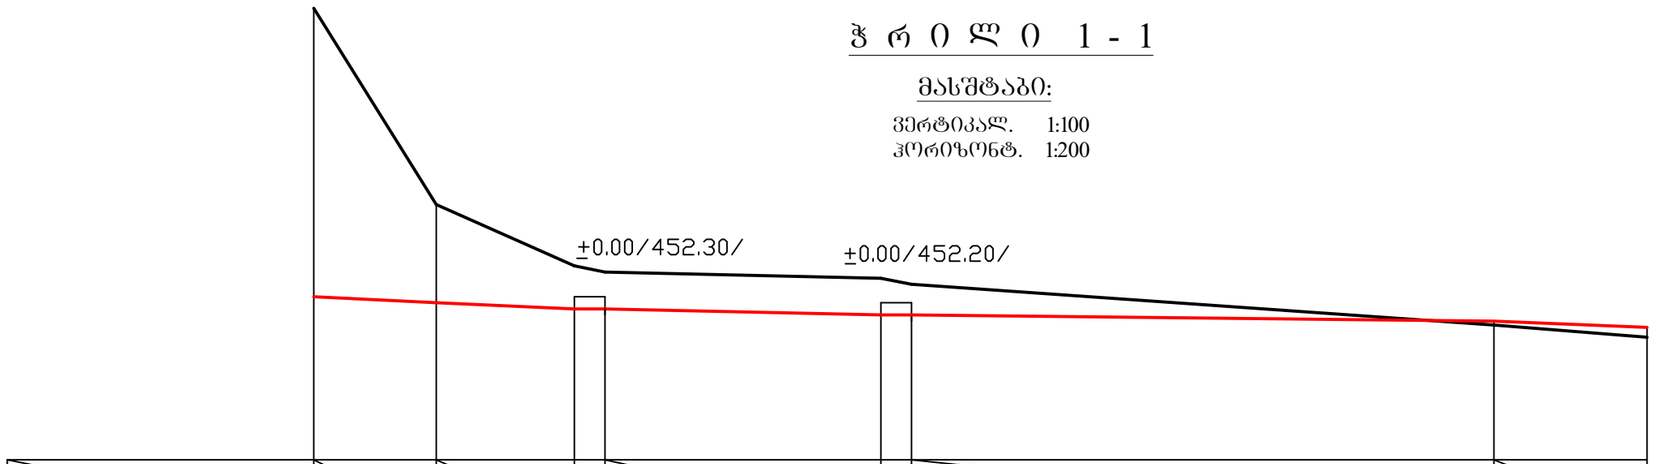

დახრა / მანძილი		4.0	4.5	1.0	9.0	1.0	19.0	5.0
		0.025	0.02		0.01		0.005	0.02
საპროექტო ნიშნულები	452.30	452.20	452.10	452.10	452.00	452.00	451.90	451.80
მიწის ნიშნულები	456.80	453.60	452.60	452.50	452.40	452.30	451.60	451.40
მანძილი		4.0	4.5	1.0	9.0	1.0	19.0	5.0

გზის დაგების დეტალი

მ 1:20

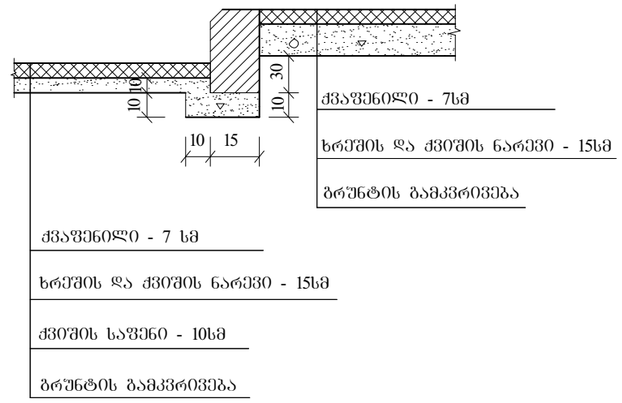

სამუშაოთა მოცულობის ცხრილი

№	სამუშაოთა დასახელება	განზ.	რაოდენობა
1	ტერიტორიის მთლიანი ფართი	მ^2	3081.0
2	ბრუნტის მოჭრა	მ^3	2010.0
3	ნაყარის მოწყობა	მ^3	140.0
4	საფუძვლის მოწყობა ბალასტისაგან	მ^3	500.0
5	საფუძვლის მოწყობა ღორღისაგან	მ^3	375.0
6	ქვაფენილის საფარი	მ^2	2500.0
7	ბეტონის ბორდიურები	გრძ/მ	130.0

დირექტორი	ა. ჩხუბიანიშვილი		ქ. თბილისი შეშელიძის ქ №17 ავტომაზასამართი საკომპრესორო სადგური არქიტექტურული ნაწილი
შესრულა	მ. თეთრუაშვილი		
შეამოწმა	მ. ჟორჟოლიანი		
GC Group	დაკვ. №9 2012	ვერტიკალური გეგმარების ჭრილი 1-1, სამუშაოთა მოცულობის ცხრილი	ფ / ფ-ბი ვ.გ-3 / 13

თბილისი. ჯაჯა-ფშაველას გამზირი №16 სართ. 14 ოთახი №1413 593 608008 gcgroup2010@gmail.com

24.VI.2013