გენგეგმა

მ. 1:500

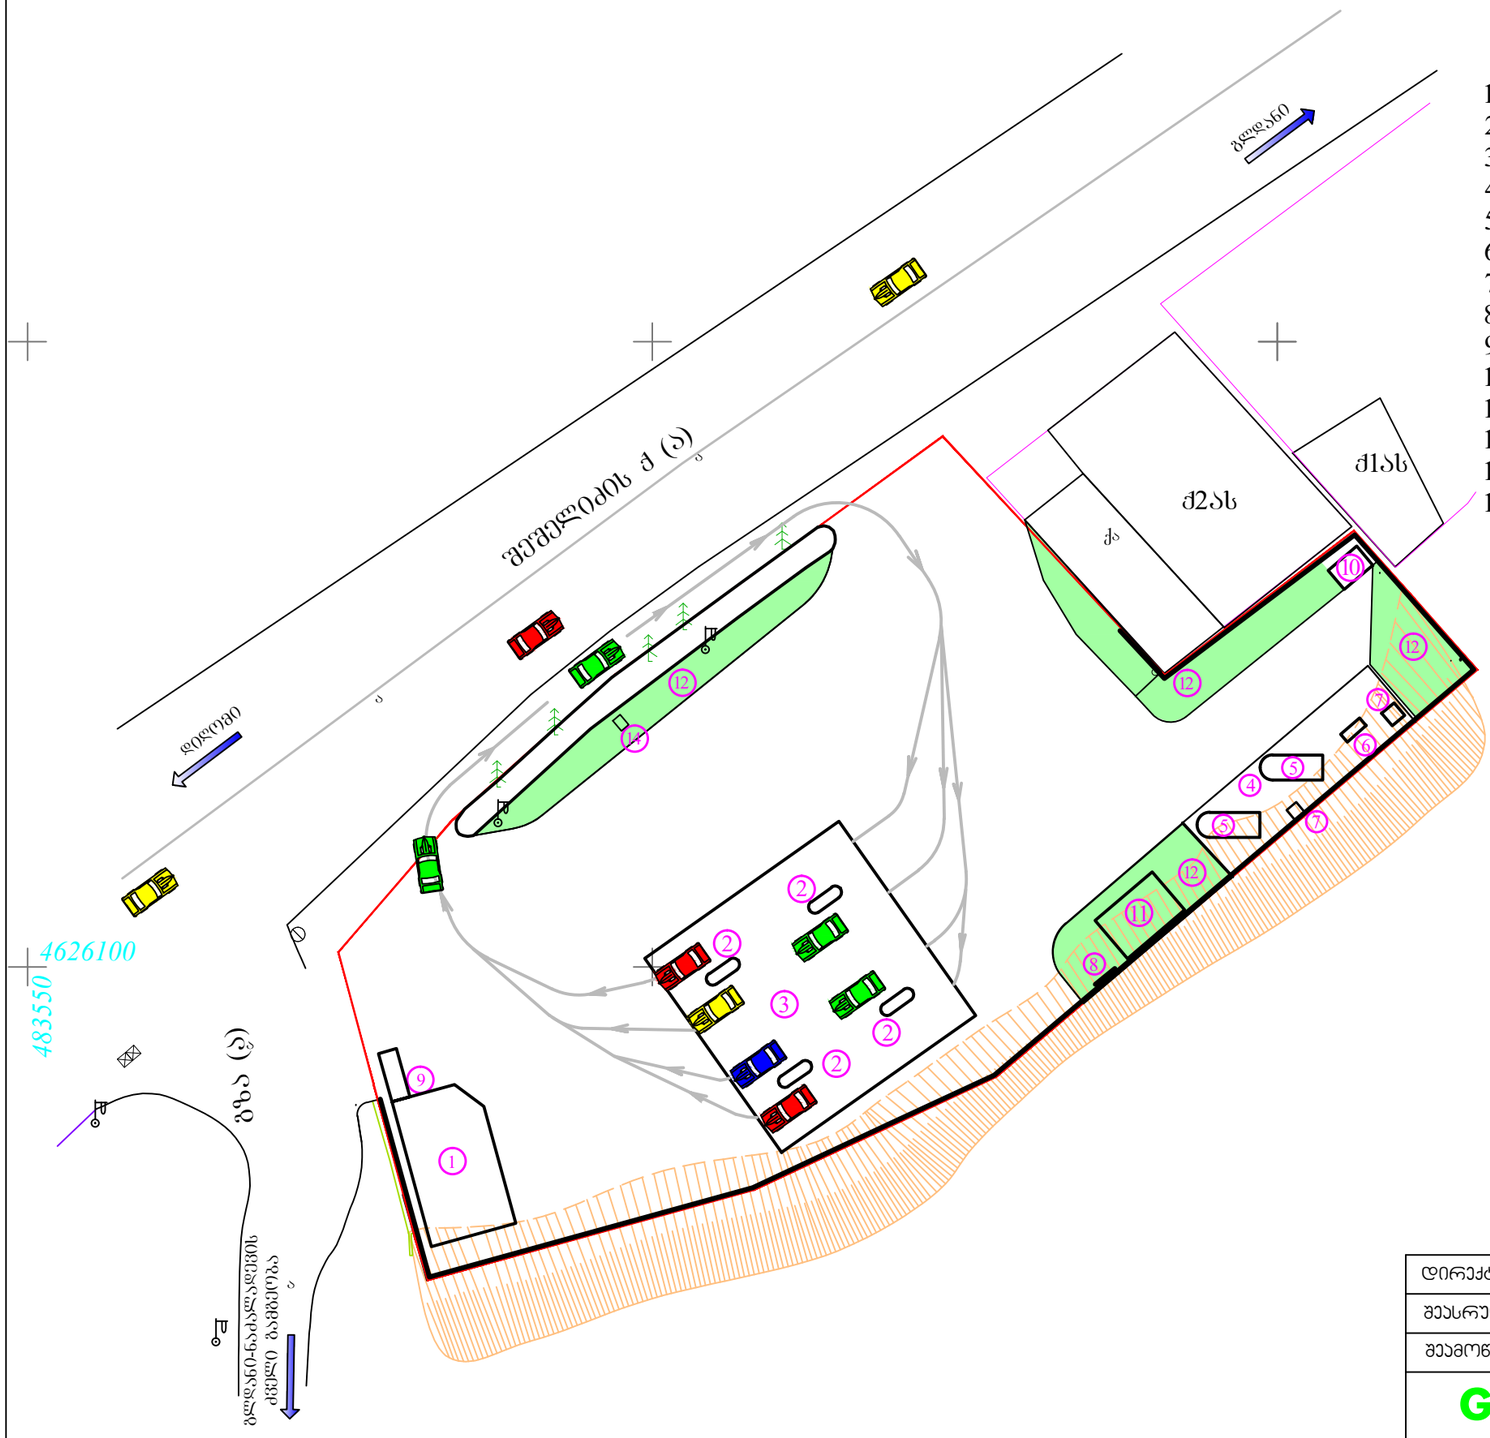

ექსპლიკაცია

1. ოფისი და საოპერატორო	– 81.9 მ
2. ავტოგაზგასამართი სვეტები	– 11.2 მ
3. ფარდული	– 361.0 მ
4. რკ/ბეტ. მოედანი კომპრესორებისთვის	– 114.0 მ
5. საკომპრესორო	– 21.8 მ
6. რესივერი	– 3.2 მ
7. ფილტრი	– 1.7 მ
8. სახანძრო დაფა	
9. მოსაცდელი	– 6.0 მ
10. სატრანსფორმატორო ქვესადგური	– 7.0 მ
11. წყლის სახანძრო მიწისქვეშა რეზერვუარი	– 100.0 მ
12. გამწვანება	– 327.0 მ
13. ბეტონი	– 2500.0 მ
14. ფასის აბრა	– 0.6 მ

დირექტორი	ა. ჩხუბიანიშვილი		ქ. თბილისი შეშელიძის ქ №17 ავტოგაზგასამართი საკომპრესორო სადგური არქიტექტურული ნაწილი
შეასრულა	მ. თეთრუაშვილი		
შეამოწმა	მ. ქორქოლიანი		
GC Group		დაკვ. №9 2012	გენგეგმა მ. 1:500 — ფ: ფ-ბი; ა-1: 13

თბილისი, ვაჟა-ფშაველას გამზირი №16 სართ. 14 ოთახი №1413 593 608008 gcgroup2010@gmail.com

24.VI.2013