ქალაქმშენებლობითი პირობები	
ნაკვეთის ფართობი	0.0548 ჰა
მშენებელი ორგანიზაციის დასახელება	
პროექტის ავტორი	ბ. ლომთათიძე
ტექნიკური ზედამხედველი	
მასშტაბი	1:500
	16.11.2022

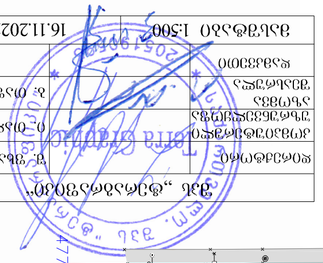

	ქ. თბილისი, ვაკე-საბურთალოს რაიონი, ი. ნოზაძის ქუჩა №2, 2063 კად.ნ კონსტრუქციული ელემენტების ჩათვლით ბინათმშენებლობის პროექტი
	3 ე ტ ა პ

ობიექტის ადგილმდებარეობის სიტუაციური სქემა

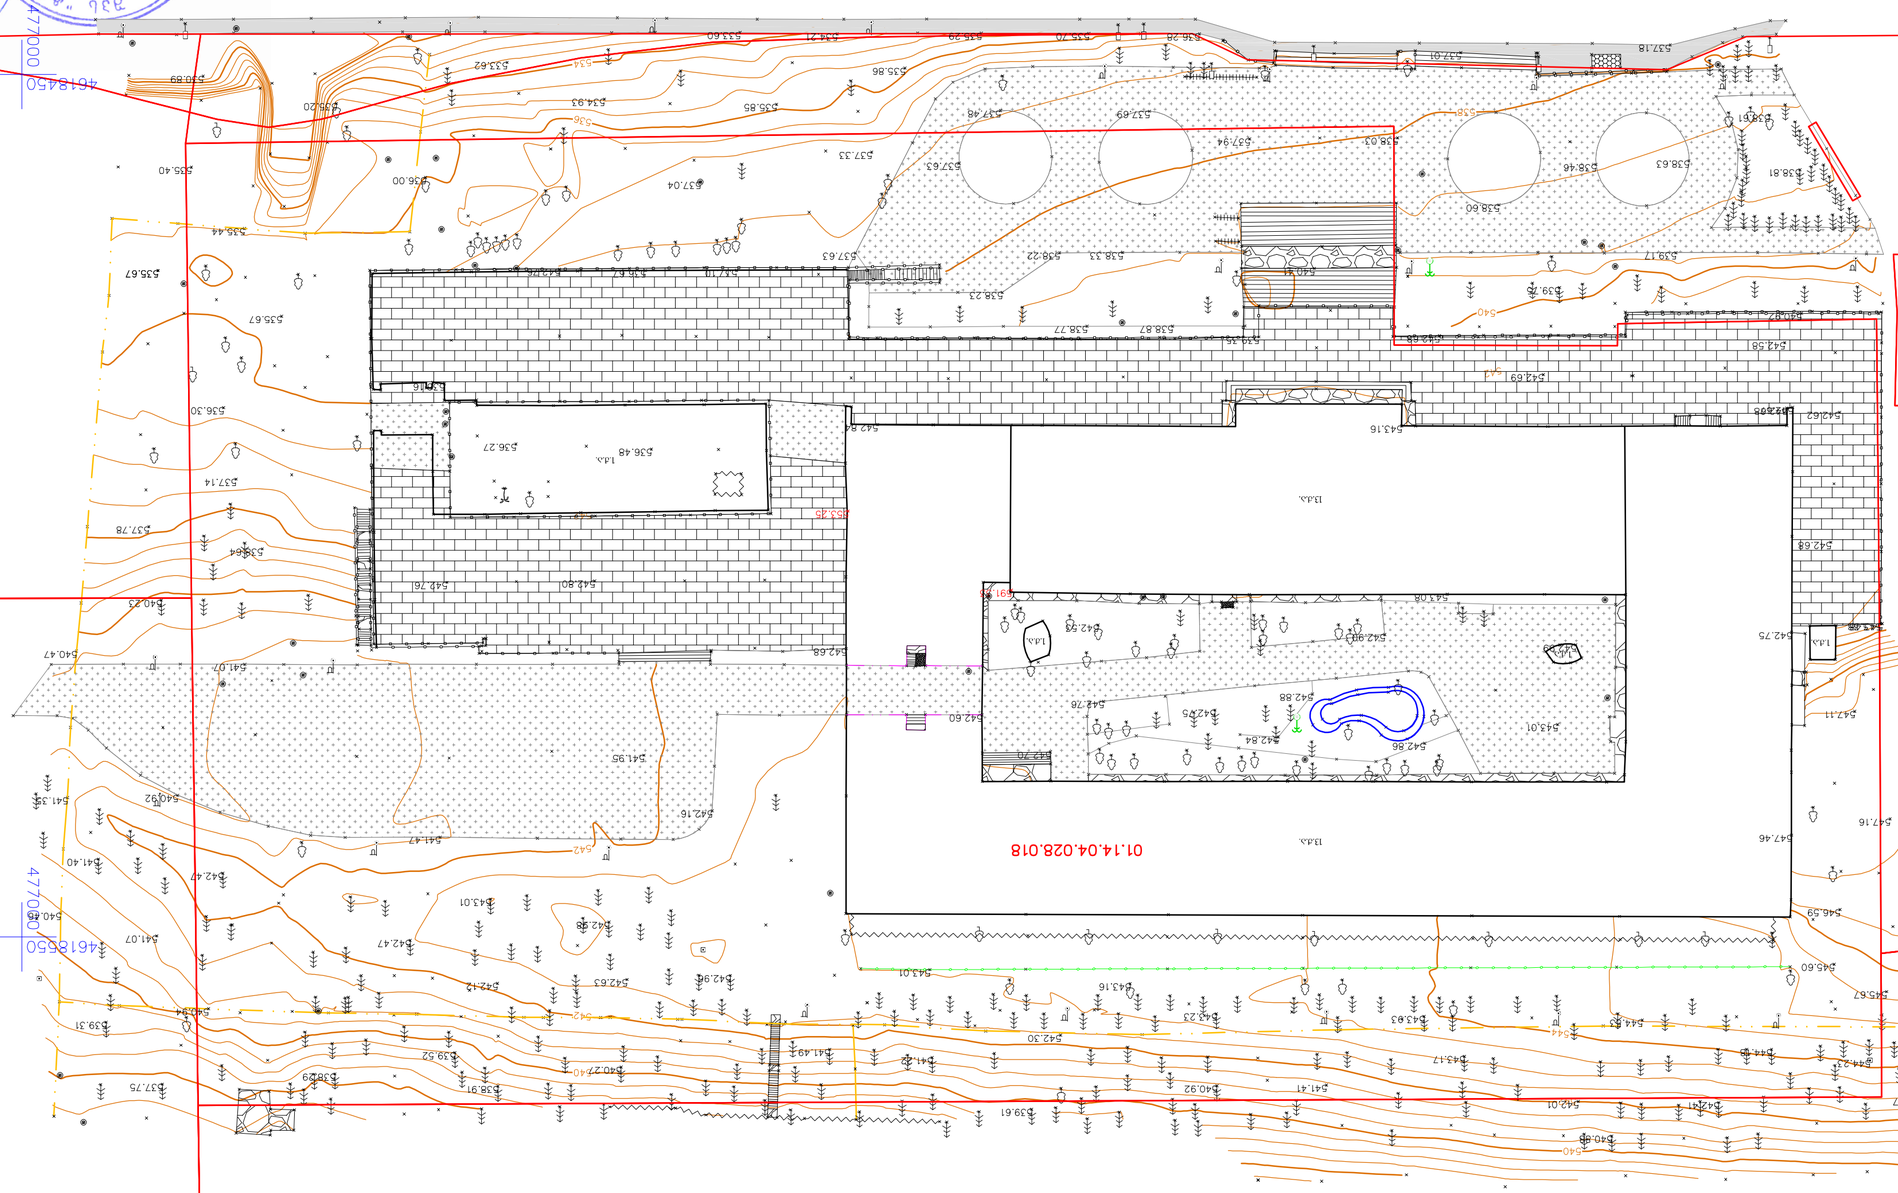

	ქ. თბილისი, ვაკე-საბურთალოს რაიონი, ი. ნოზაძის ქუჩა №2, 2063 კად.ნ კონსტრუქციული ელემენტების ჩათვლით ბინათმშენებლობის პროექტი
	3 ე ტ ა პ

შპს „ინჟინერინგ ჯგუფი ტექნიკა“
Engineering Group Technika LLC

შპს. „ტექნიკური ინვენტარიზაციის ბიურო“		შპს „ტექნიკური ინვენტარიზაციის ბიურო“
ა. ფხაკაძე		ტექნიკოსი
ნ. ოსეკაშვილი		ტექნიკოსი
ა. ოსეფაშვილი		ტექნიკოსი
		ინჟინერ-ტოპოგრაფი
		დირექტორი
მასშტაბი 1:500	16.11.2022	

ტექნიკური ინვენტარიზაციის ობიექტის ადგილმდებარეობის სიტუაციური გეგმა

- ნაგებობა
- ასფალტი
- ბეტონი
- ქვაფენილი
- ბალახი
- არმატურის ბადე
- ბეტონის ბორდიური
- ასფალტის ბორდიური
- ბეტონის ბორდიური
- ბალახის ბორდიური
- ელექტრო ქსელის ბოძი
- ბუჩქი
- ხე
- ხეების ჯგუფი
- ხეების ტყეწმენდა
- ელექტრო ქსელის ბოძი
- ტელეფონის ბოძი